


PLANIMETRIA
SCALA 1:500

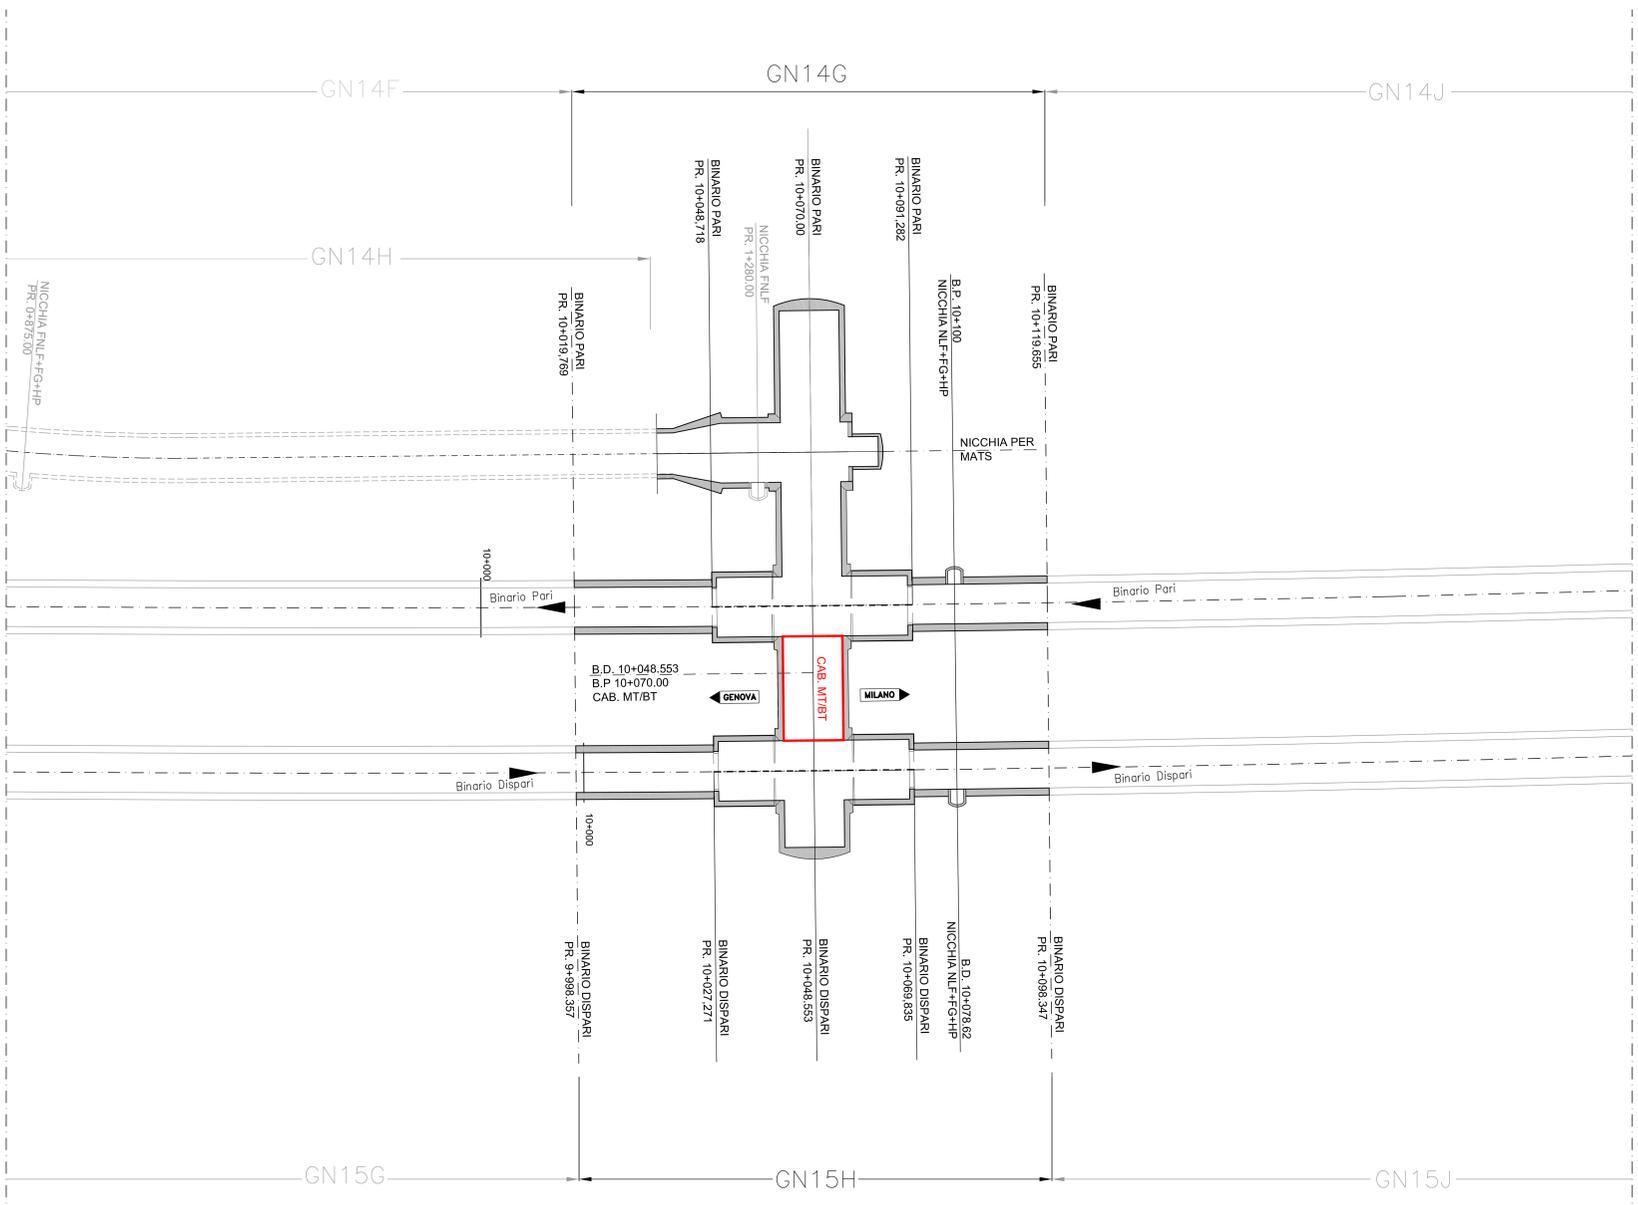



INFRASTRUTTURE FERROVIARIE STRATEGICHE DEFINITE DALLA LEGGE OBBIETTIVO N.443/01 TRATTA A.V./A.C. TERZO VALICO DEI GIOVI PROGETTO ESECUTIVO

Galleria Naturale di Valico Binario Pari
Camerone di Innesito Finestra Cravasco
Pianimetria di ubicazione nicchie e bypass


SCALE: 1:500

FATT. PLOT: 1 = 1 NOME FILE: 13161300 RED: GB DATA: 21.06.13