


PARTICOLARE "2"
SCALA 1:10

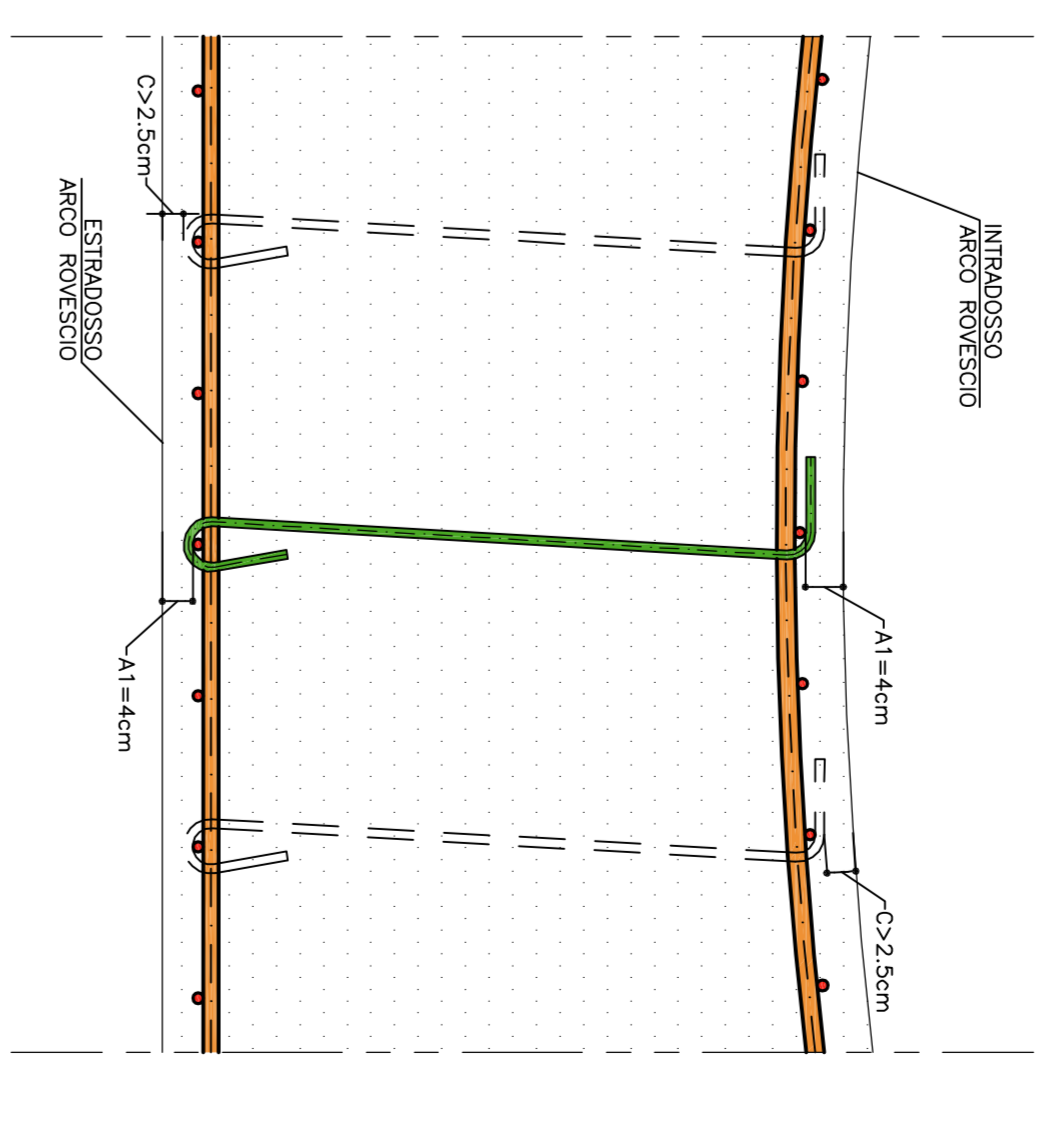

PARTICOLARE COPRIFERRO ARCO ROVESCIO
SCALA 1:10

TABELLA MATERIALI

ACQUO ARMATURE (vedi schema)
COPRIFERRO
NOTA: - PER TUTTO QUANTO NON INDICATO SI FACCA RIFERIMENTO AL CAPITOLO OPERE CALUI
- ELABORATO IN PRESSIONE, OPERE IN LINEA-CARATTERISTICO DEI MATERIALI E NOTE (cod.051-05-E-CV-TI-00000-002)
- PER TUTTI I DETTAGLI D'INTERPRETAZIONE SI VEDA L'ELABORATO RELATIVO

LEGENDA

- P.C. PIANO DEI CENTRI
- P.F. PIANO DEL FERRO
- P.M. PIANO IMPOSTA ALIETTE

NOTA
I CAVALOTTI NON SONO DA CONSIDERARSI STRUTTURALI E POSSONO ESSERE EVENTUALMENTE SOSTITUITI CON ELEMENTI ALTERNATIVI


COMITENTE:

GENERAL CONTRACTOR:
COIV
ATA S.p.A. - Gruppo Impianti Ferroviari


INFRASTRUTTURE FERROVIARIE STRATEGICHE DEFINITE DALLA LEGGE OBETTIVO N.443/01
TRATTA A.V./A.C. TERZO VALICO DEI GIOVI
PROGETTO ESECUTIVO
Galleria Naturale di Valico Binario Dispari
Camerone di Innesco Finestra Cravasco
Tratta B
Armatura Solleone Tav 34


SEZIONE 4-4
SCALA 1:50

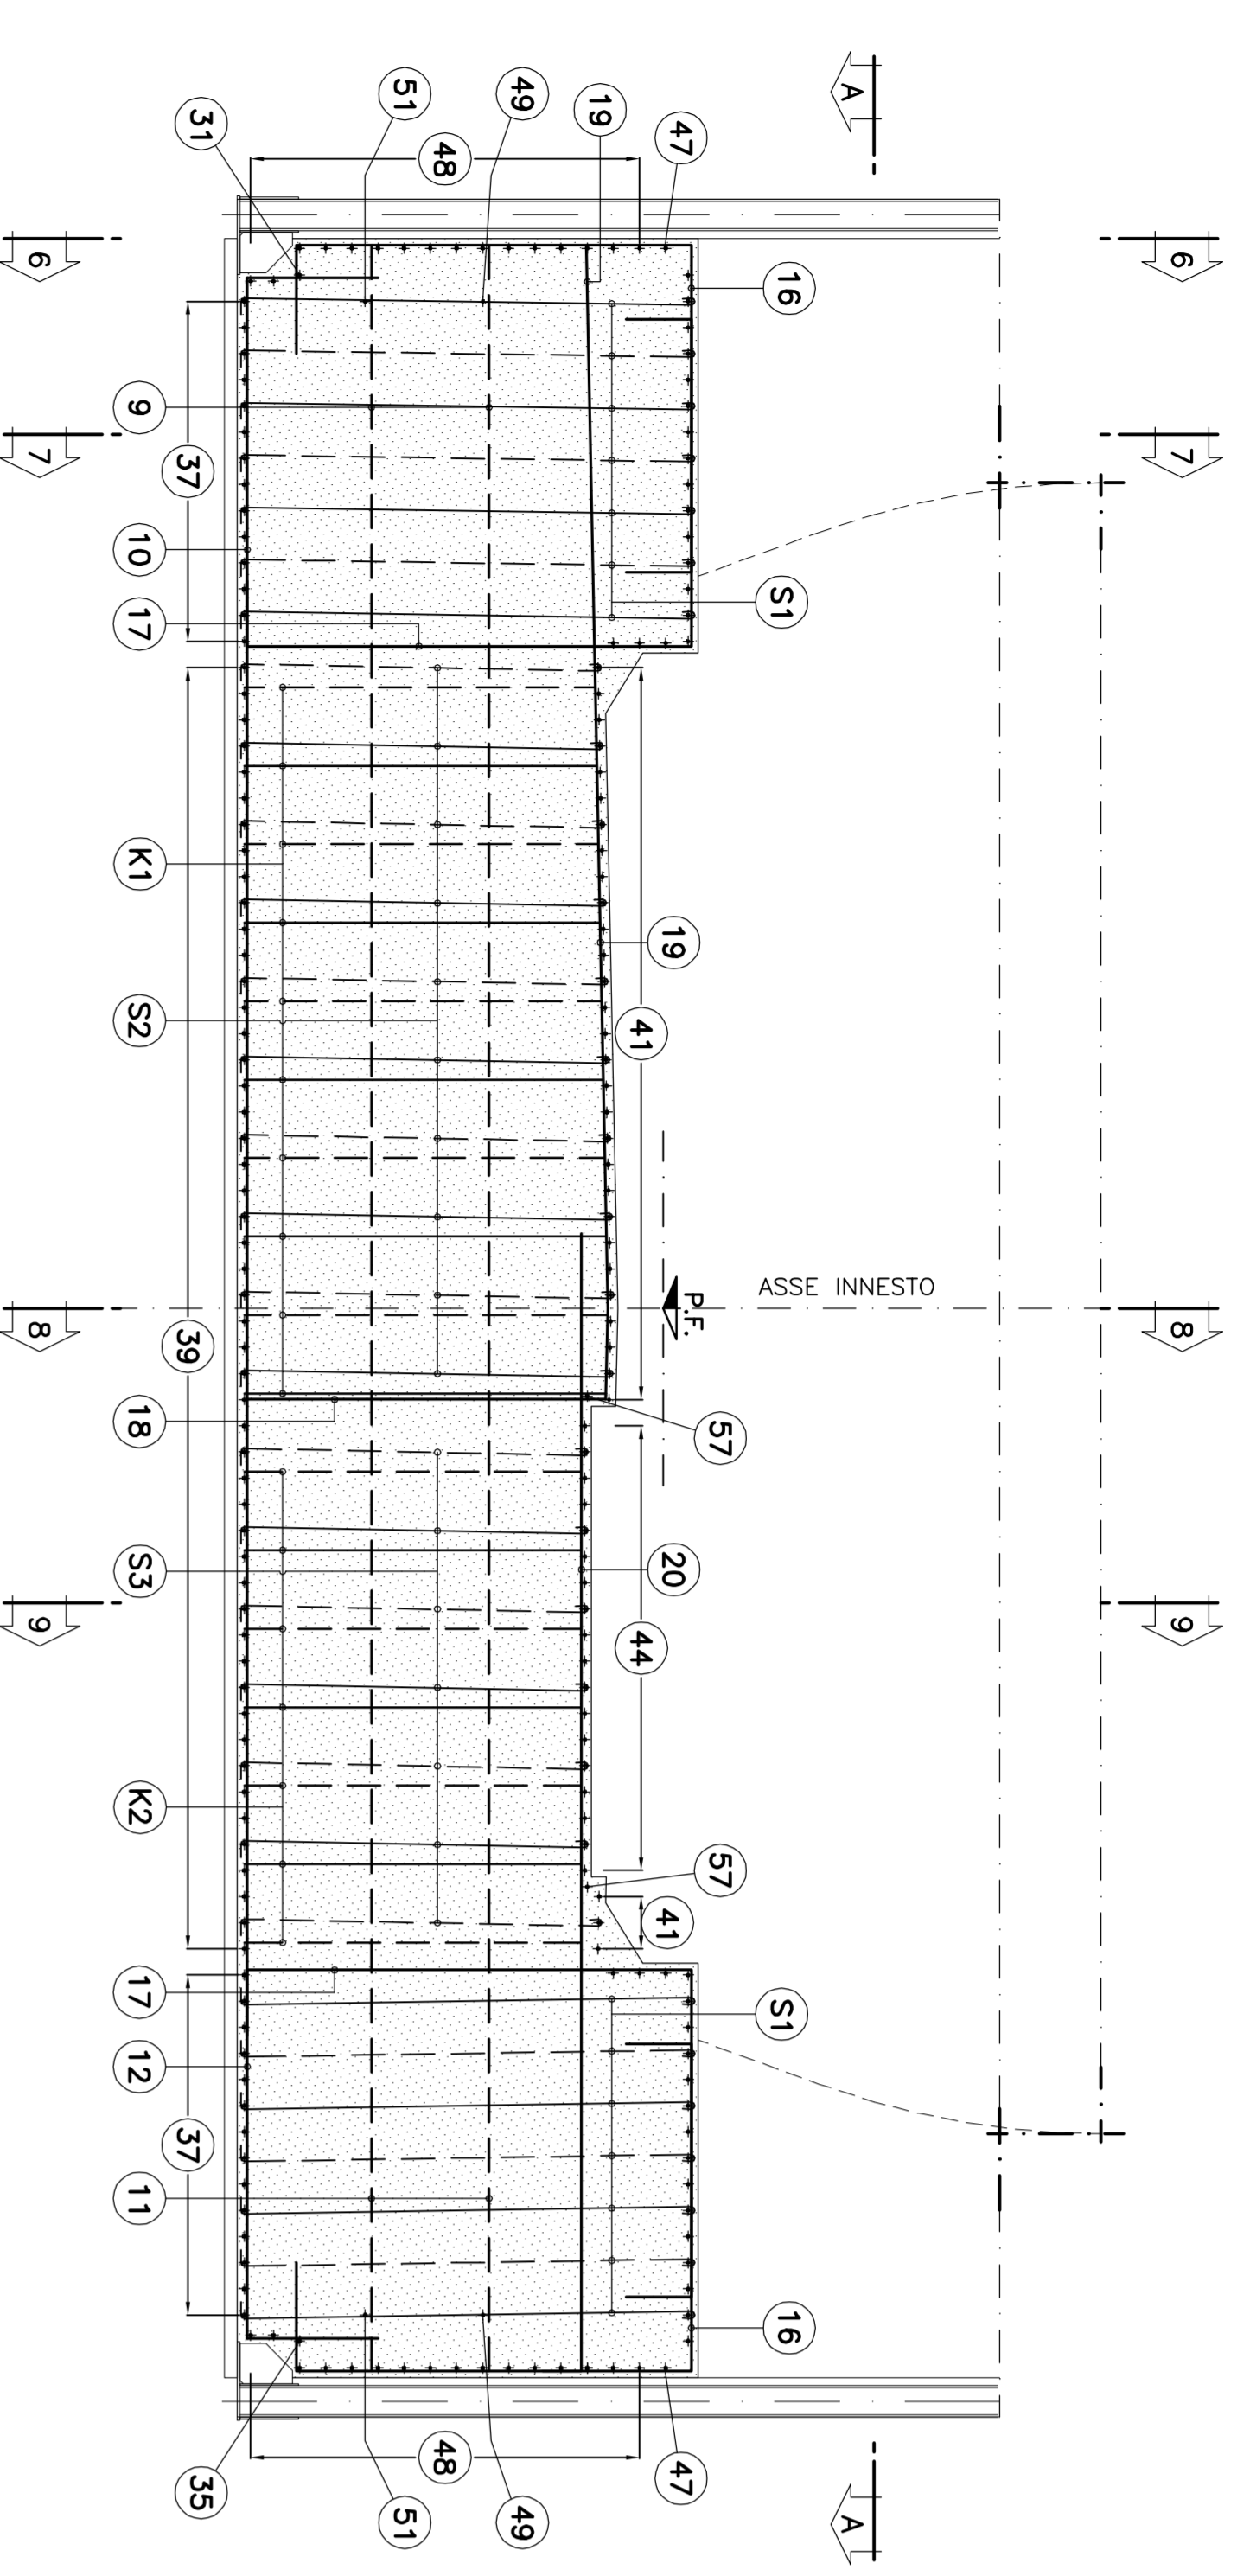

SEZIONE 5-5
SCALA 1:50

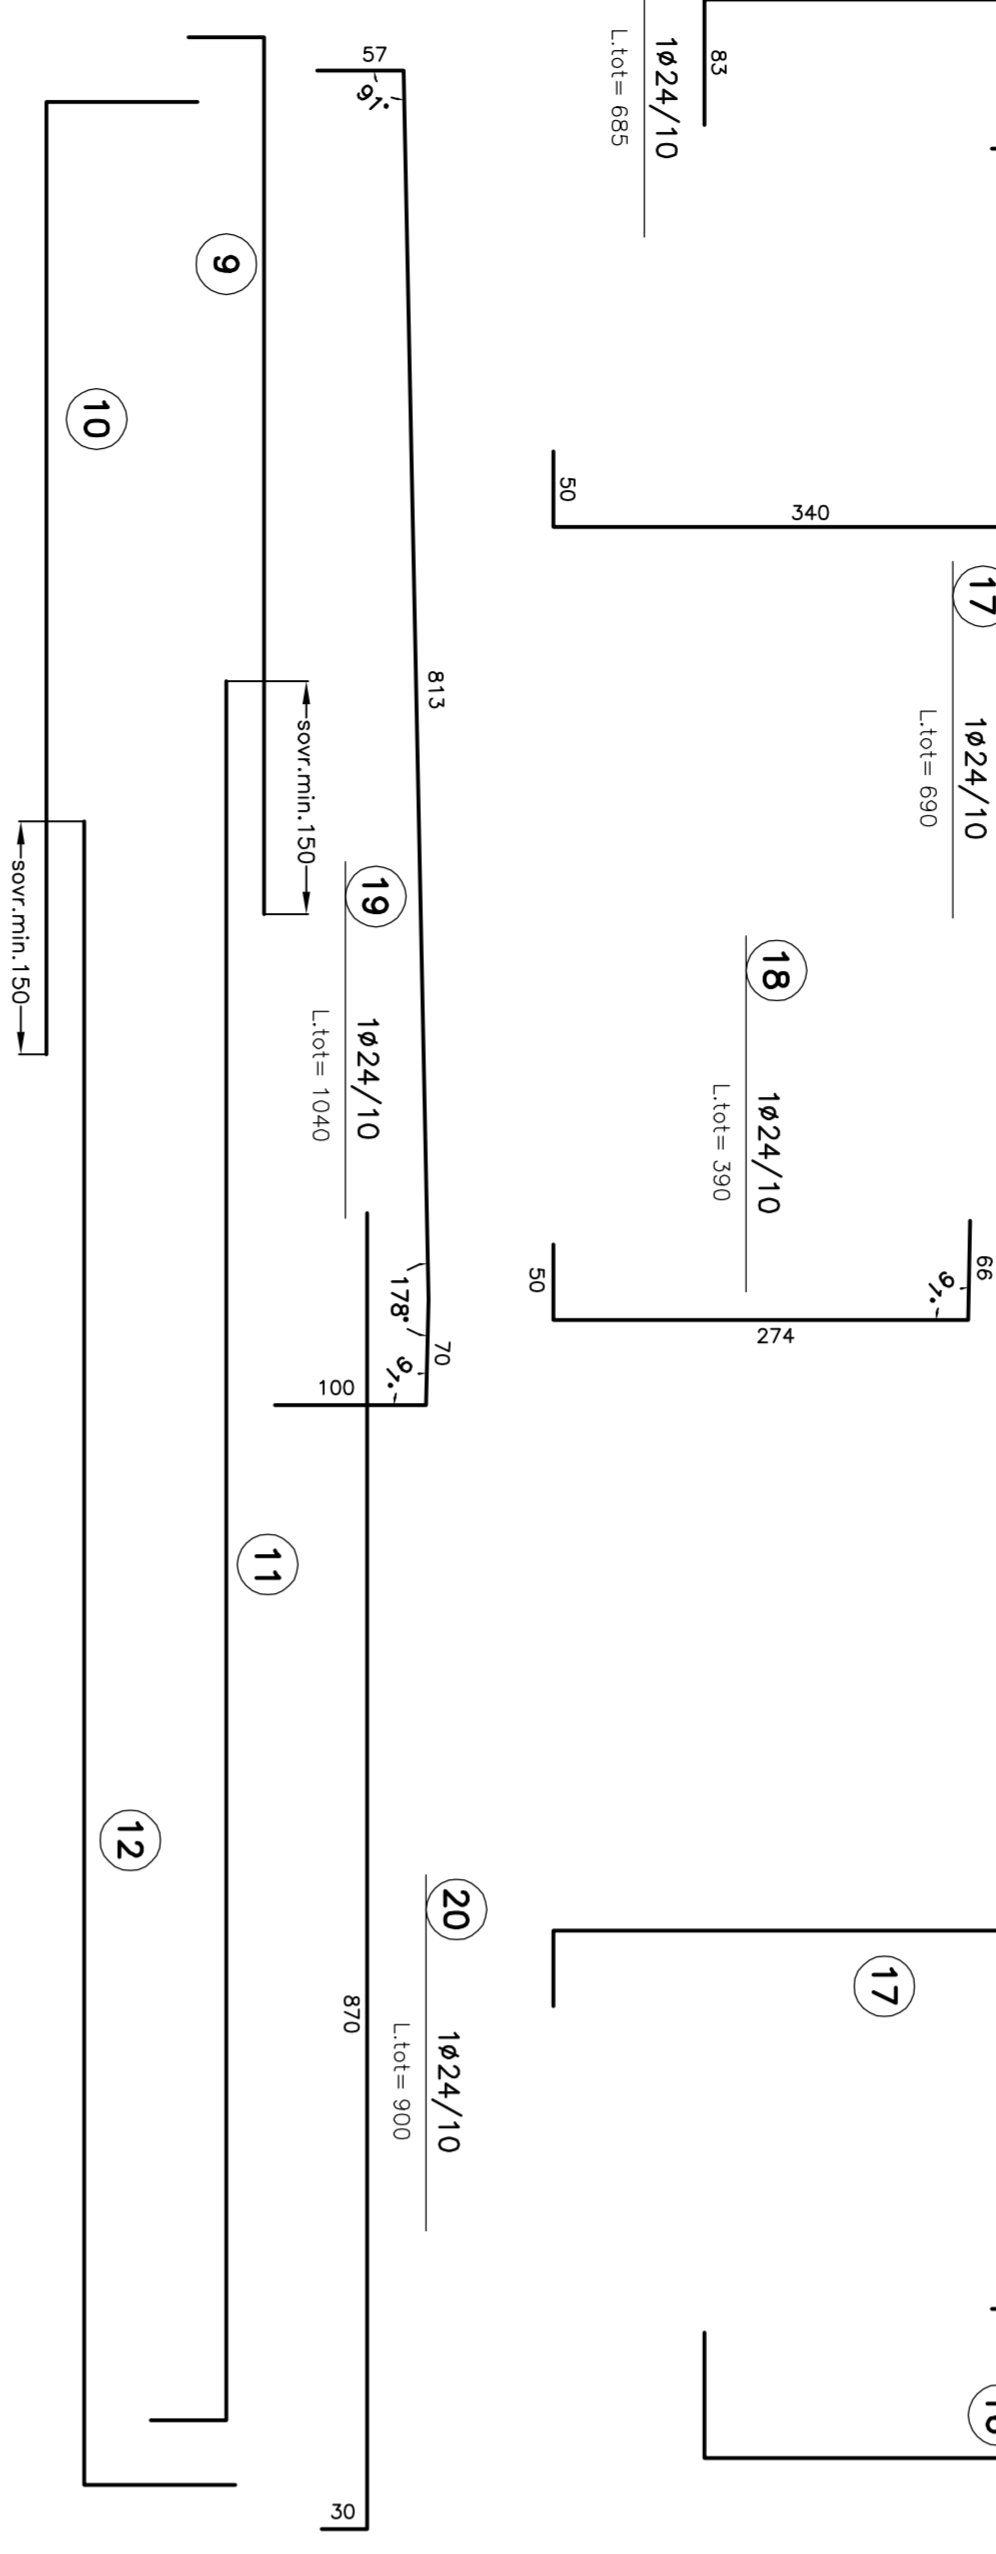

SEZIONE 6-6
SCALA 1:50

