


PARTICOLARE "2"
SCALA 1:10

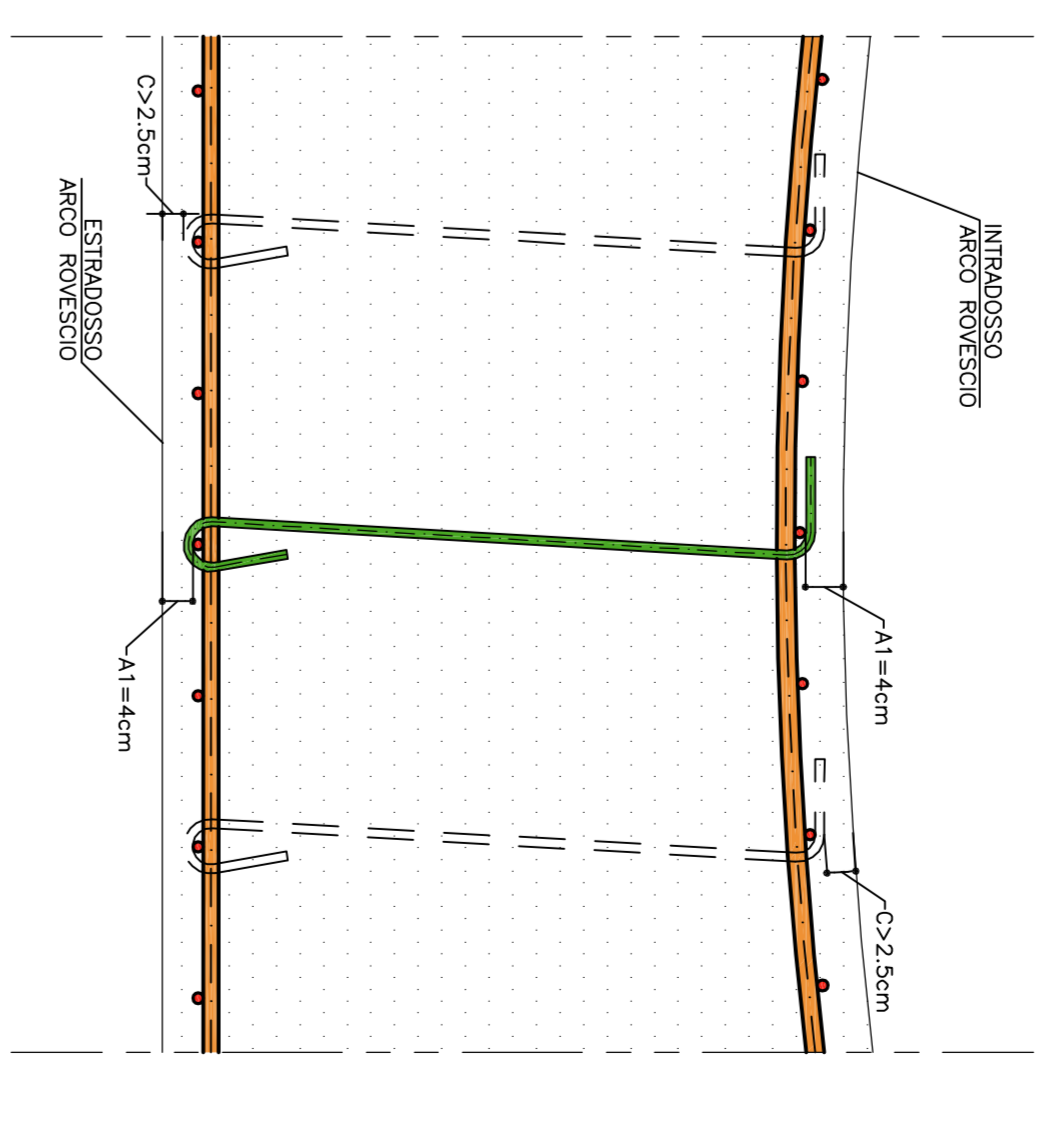

PARTICOLARE COPRIFERRO ARCO ROVERSCIO

TABELLA MATERIALI

ACQUO ASSUMERE	(vedi schema)
COPRIFERRO	- PER TUTTO QUANTO NON INDICATO SI FACCA RIFERIMENTO AL CAPITOLO OPERE CALVI
	- ELABORATO DI RIFERIMENTO: "OPERE DI LINEA-CARATTERISTICHE DEI MATERIALI E NOTE" (cod.051-05-E-CV-TI-00000-002)
	- PER TUTTI I DETTAGLI D'INTERPRETAZIONE SI VEDA L'ELABORATO RELATIVO
LEGENDA	
- P.C.	PIANO DEI CENTRI
- P.F.	PIANO DEL FERRIO
- P.M.	PIANO IMPOSTA MURLETTE
NOTA	
I CAVALLOTTI NON SONO DA CONSIDERARSI STRUTTURALI E POSSONO ESSERE EVENTUALMENTE SOSTITUITI CON ELEMENTI ALTERNATIVI	

COMMITENTE:

ALTA SORVEGLIANZA:

GENERAL CONTRACTOR:

INFRASTRUTTURE FERROVIARIE STRATEGICHE DEFINITE DALLA LEGGE OBETTIVO N.443/01

TRATTA A.V./A.C. TERZO VALICO DEI GIOVI

PROGETTO ESECUTIVO

Galleria Naturale di Valico Binario Dispart
Camerone di Innesio Finestra Cravasco

Tratta B
Armatura Soleriana Tav. 4/4

GENERAL CONTRACTOR:
COCIV

SCALE: 1:50

PROGETTISTA	REDAZIONE	VERIFICA	APPROVAZIONE
...


DATA: 13/10/2009

FILE: 13190900


RED: MI

DATA: 04-07-13

SEZIONE 7-7
SCALA 1:50

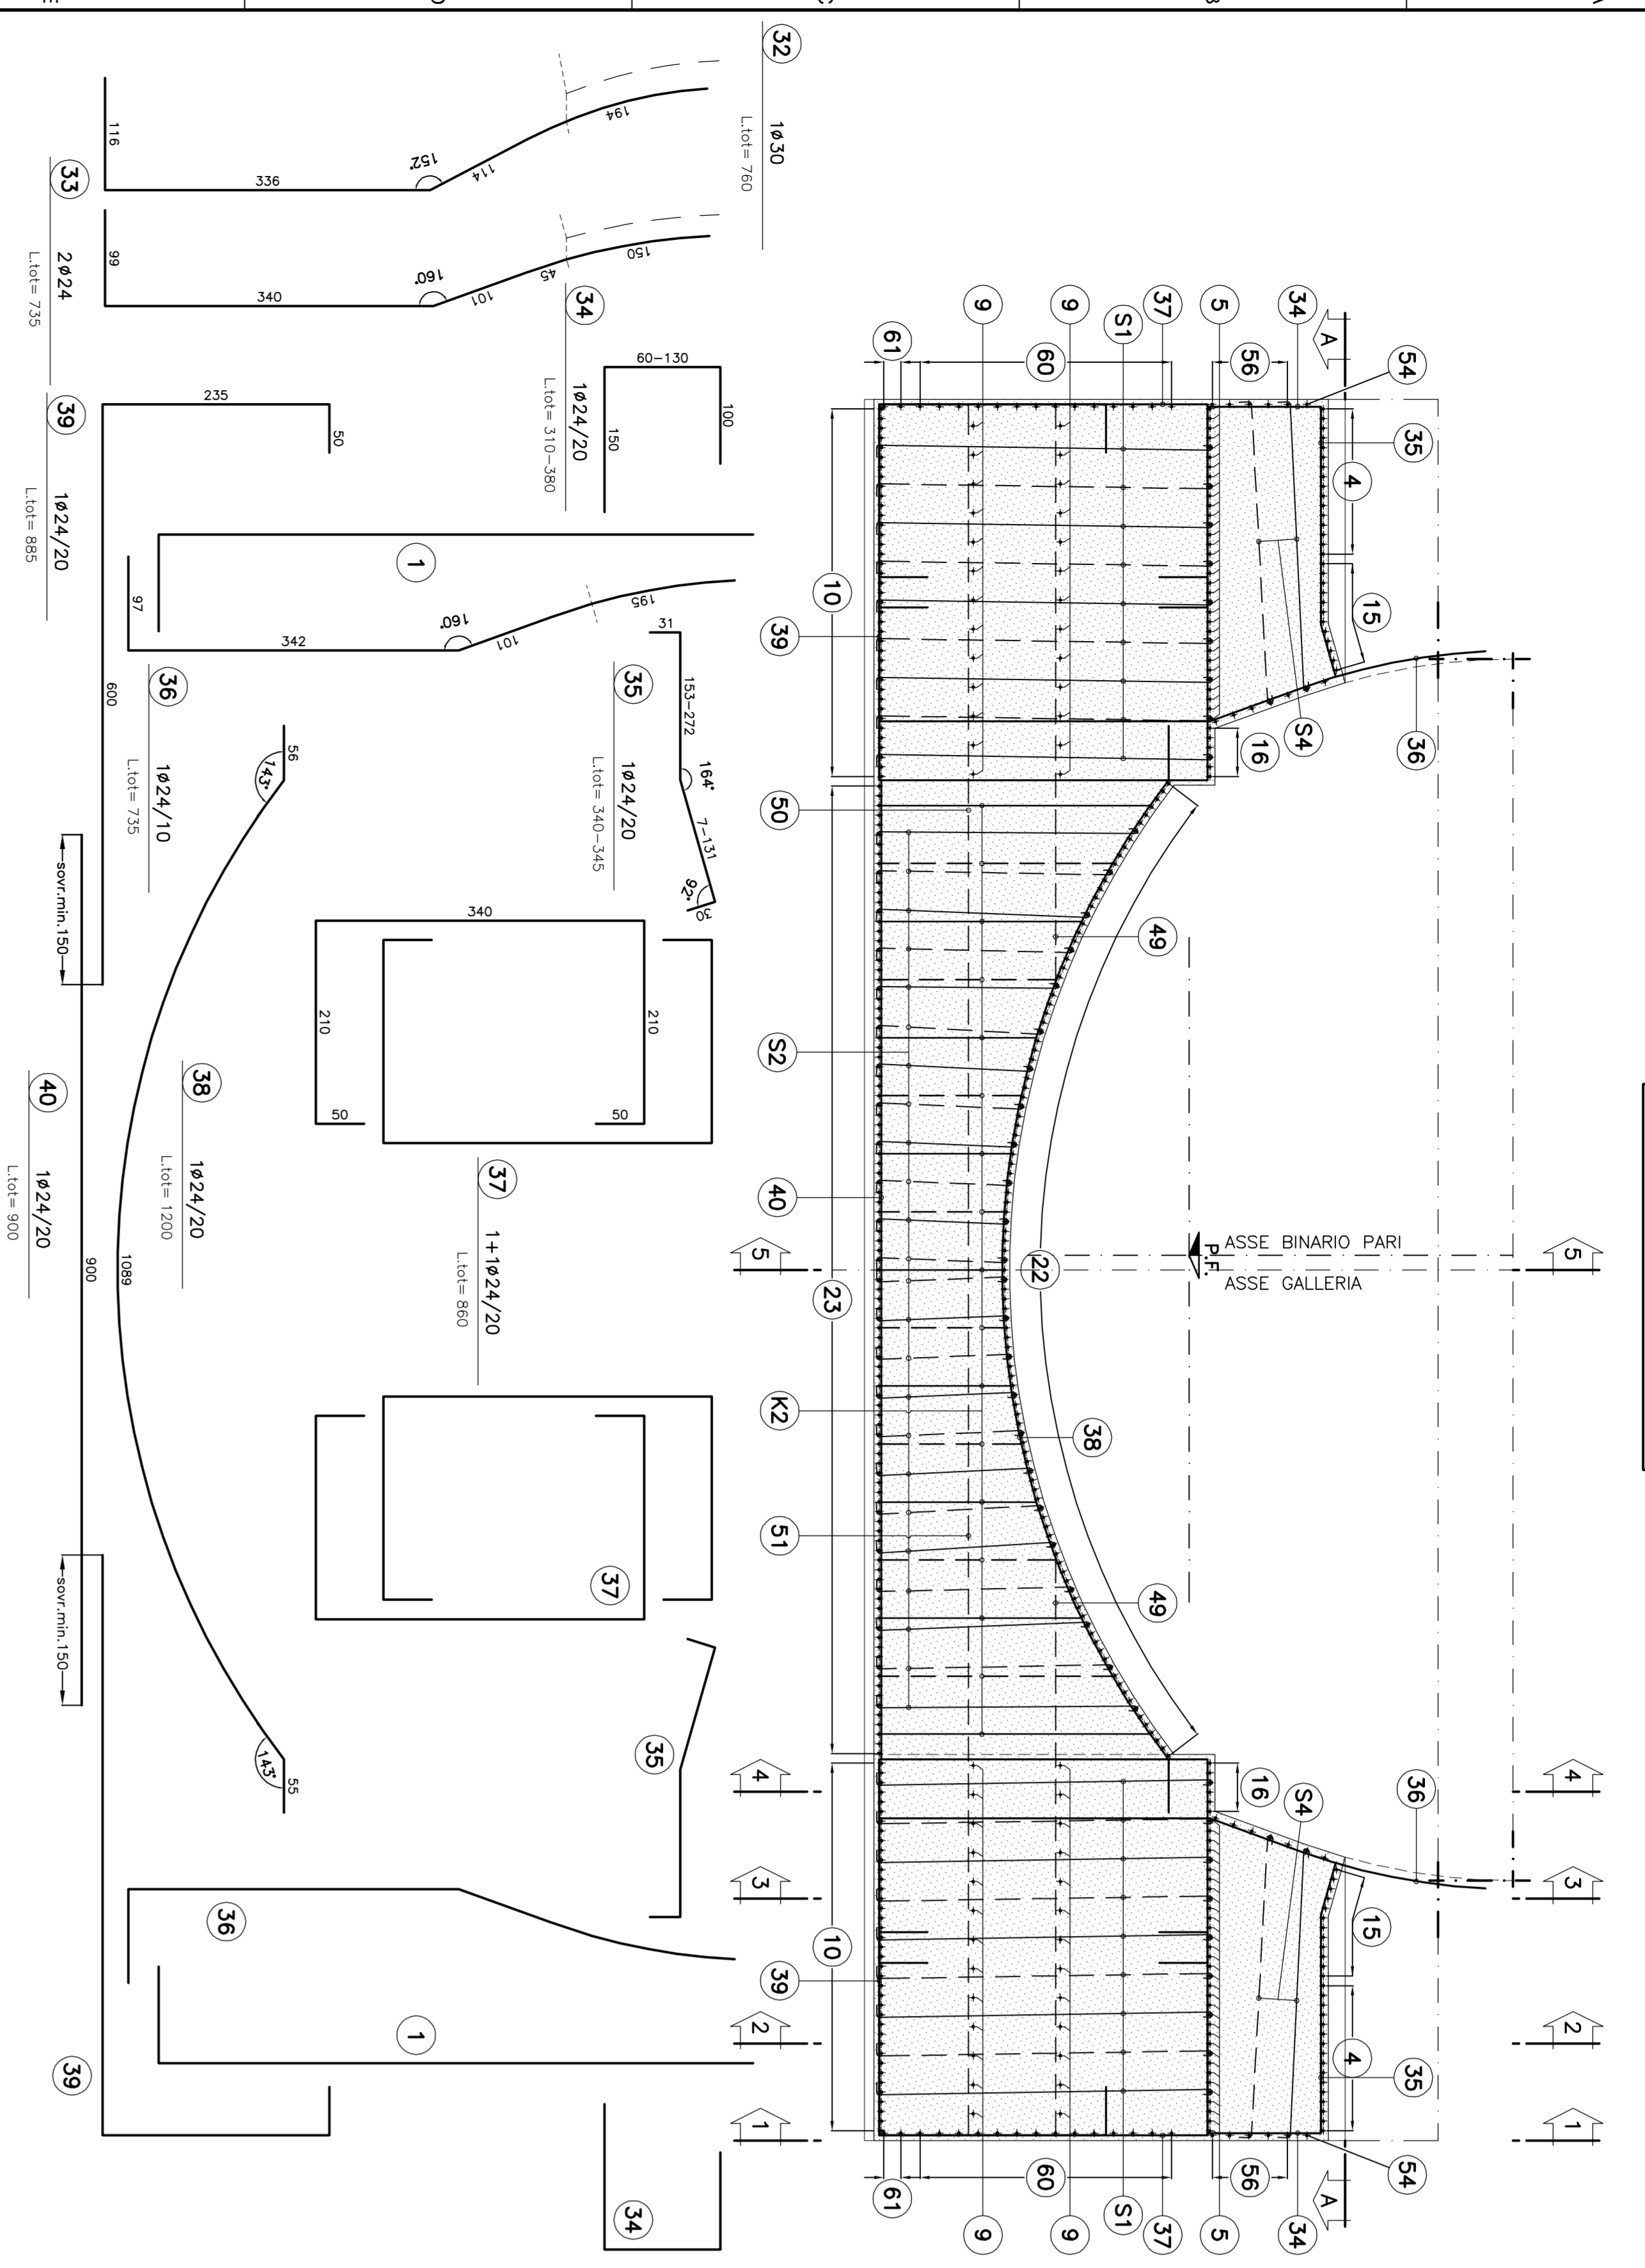

SEZIONE 9-9
SCALA 1:50

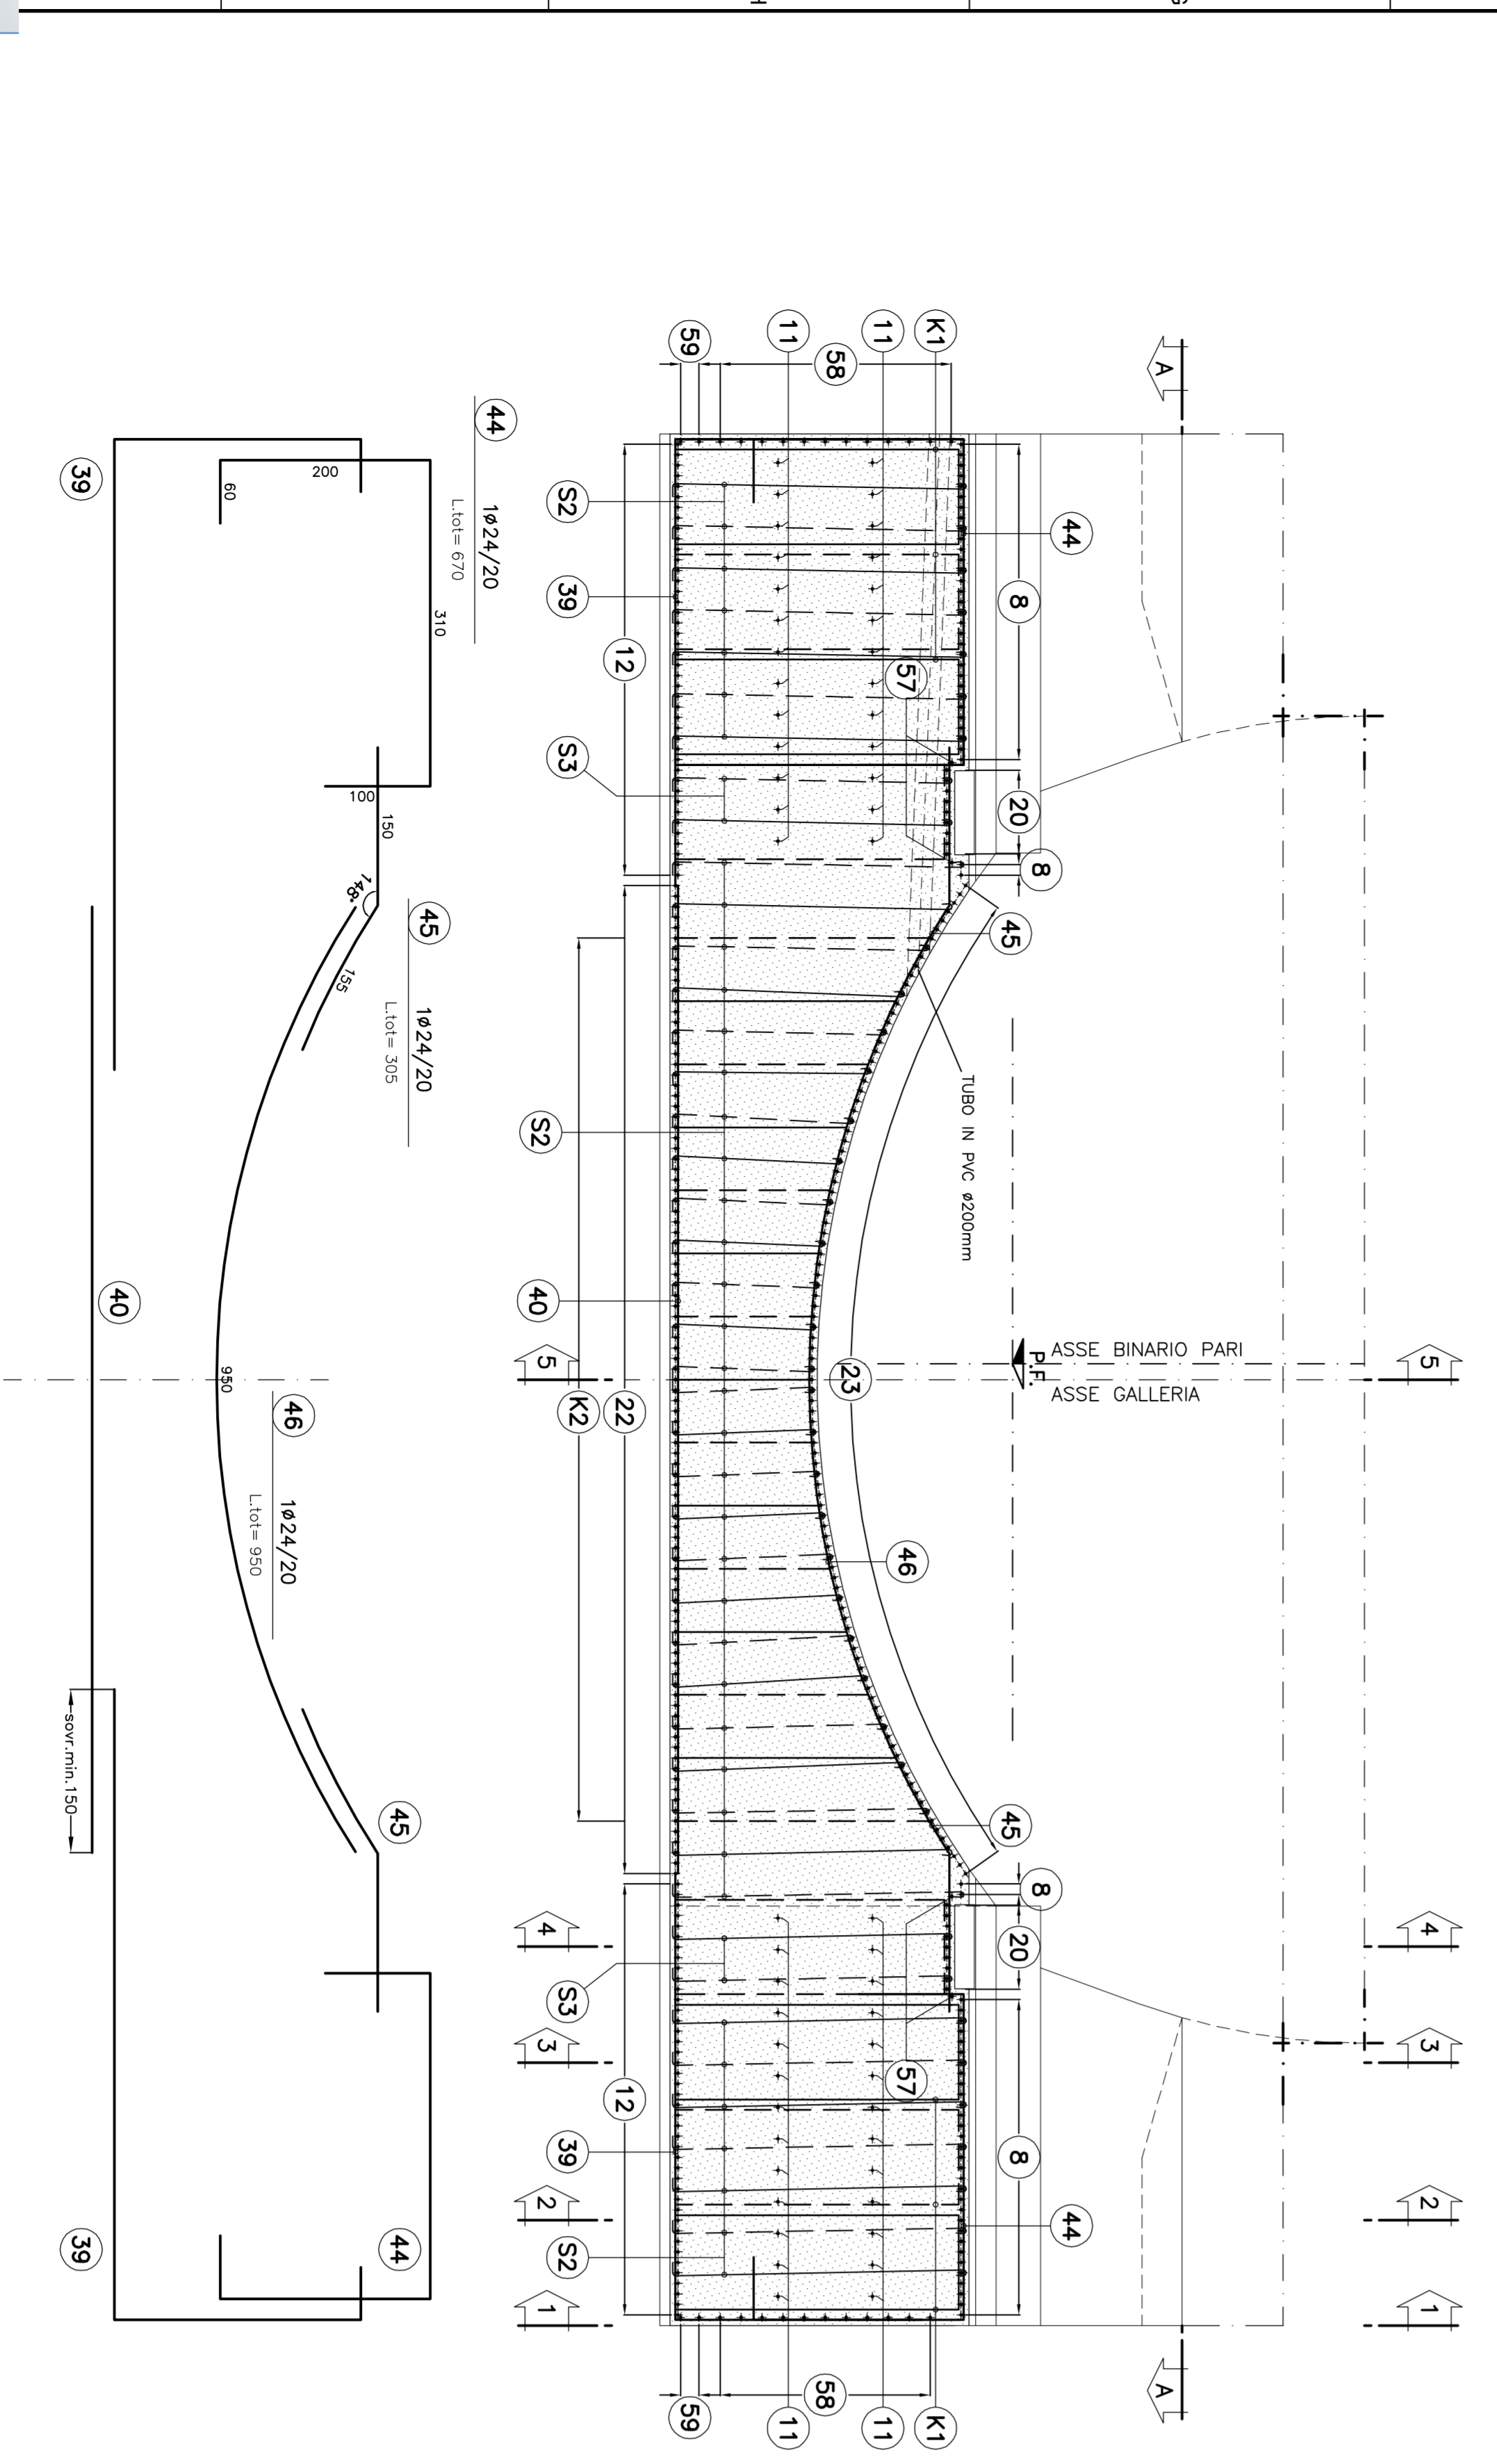

SEZIONE 8-8
SCALA 1:50

