SEZIONE 1a–1a
SCALA 1:50

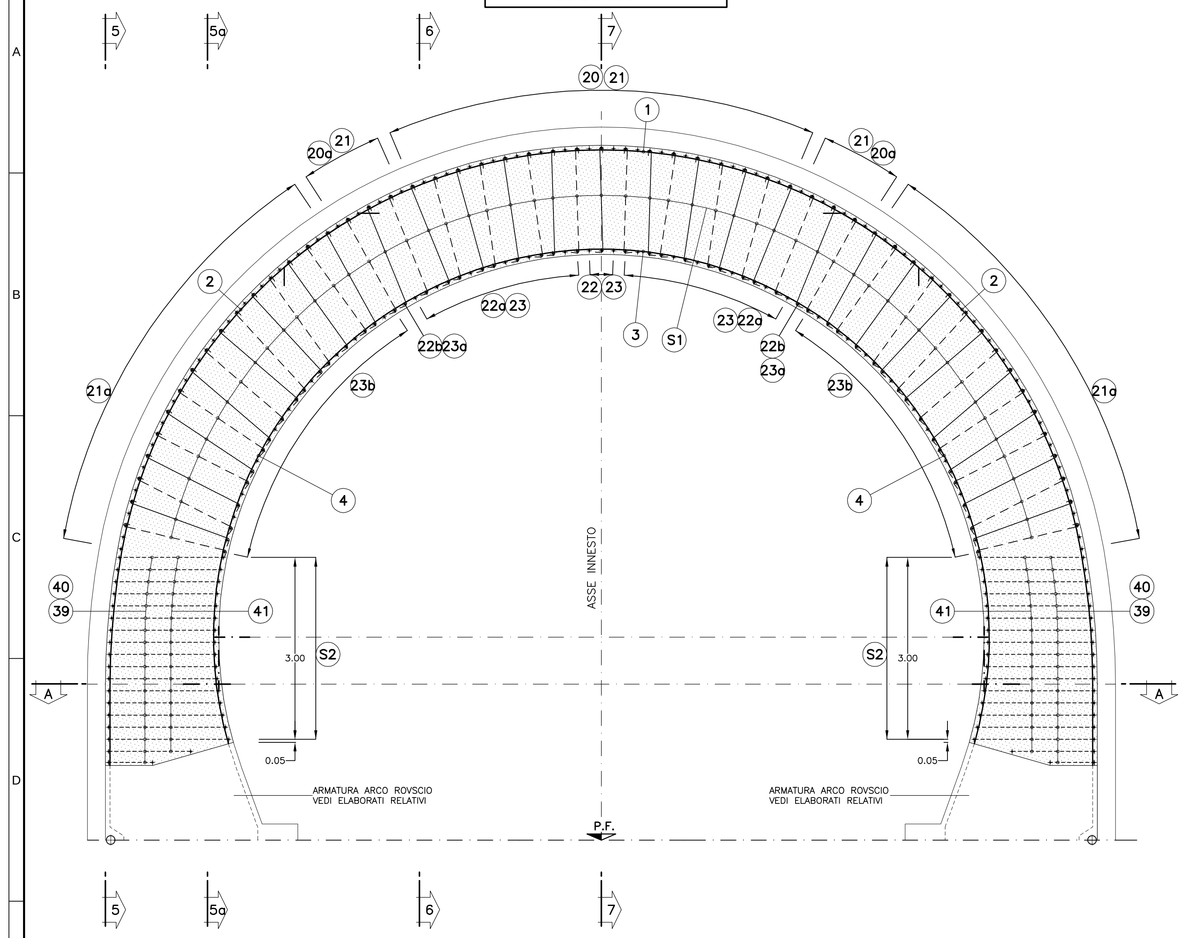

ESPLOSO
SCALA 1:50

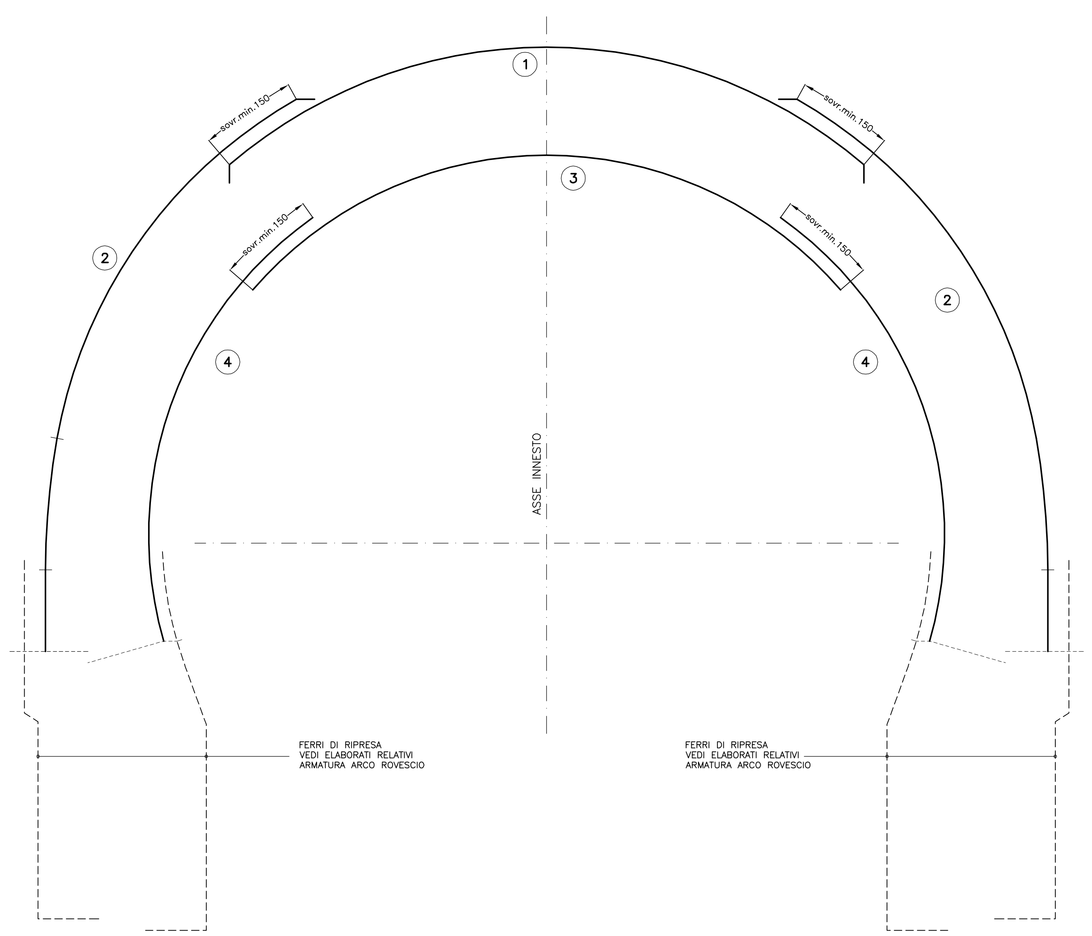

ESPLOSO
SCALA 1:50

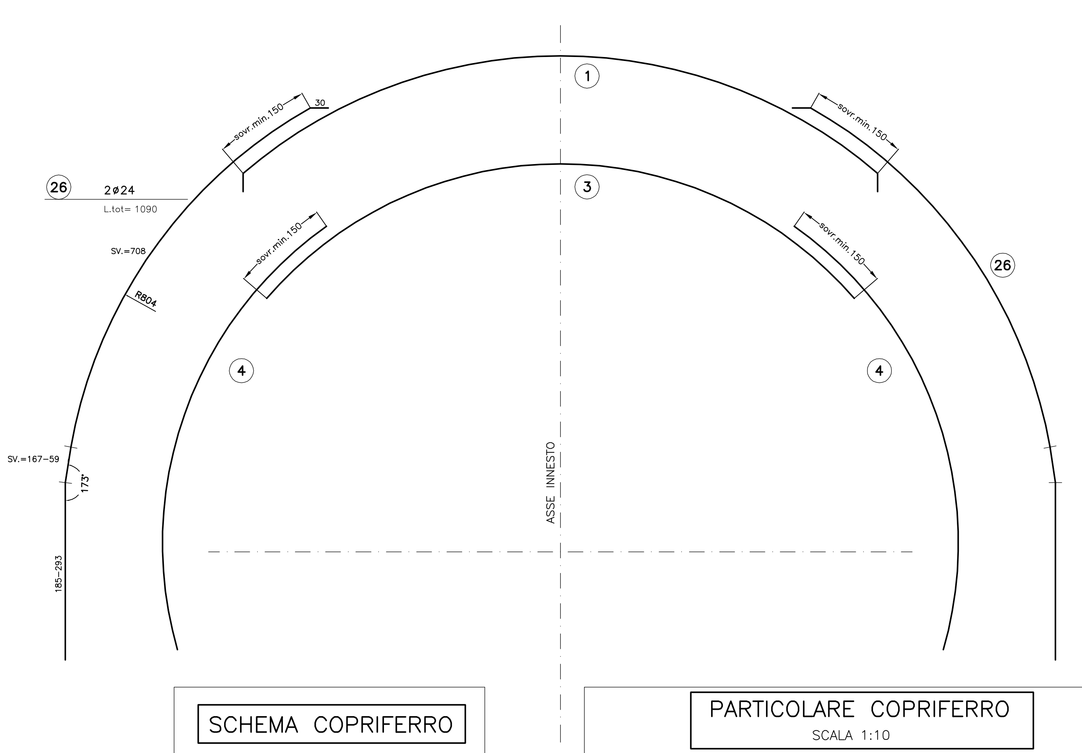

SCHEMA COPRIFERRO

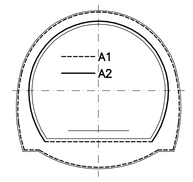

PARTICOLARE COPRIFERRO
SCALA 1:10

CALOTTA

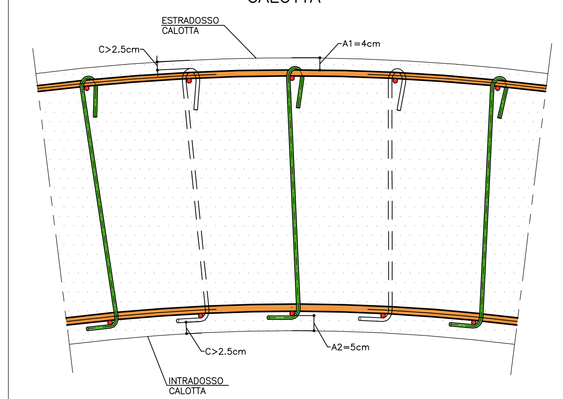

SEZIONE 2–2
SCALA 1:50

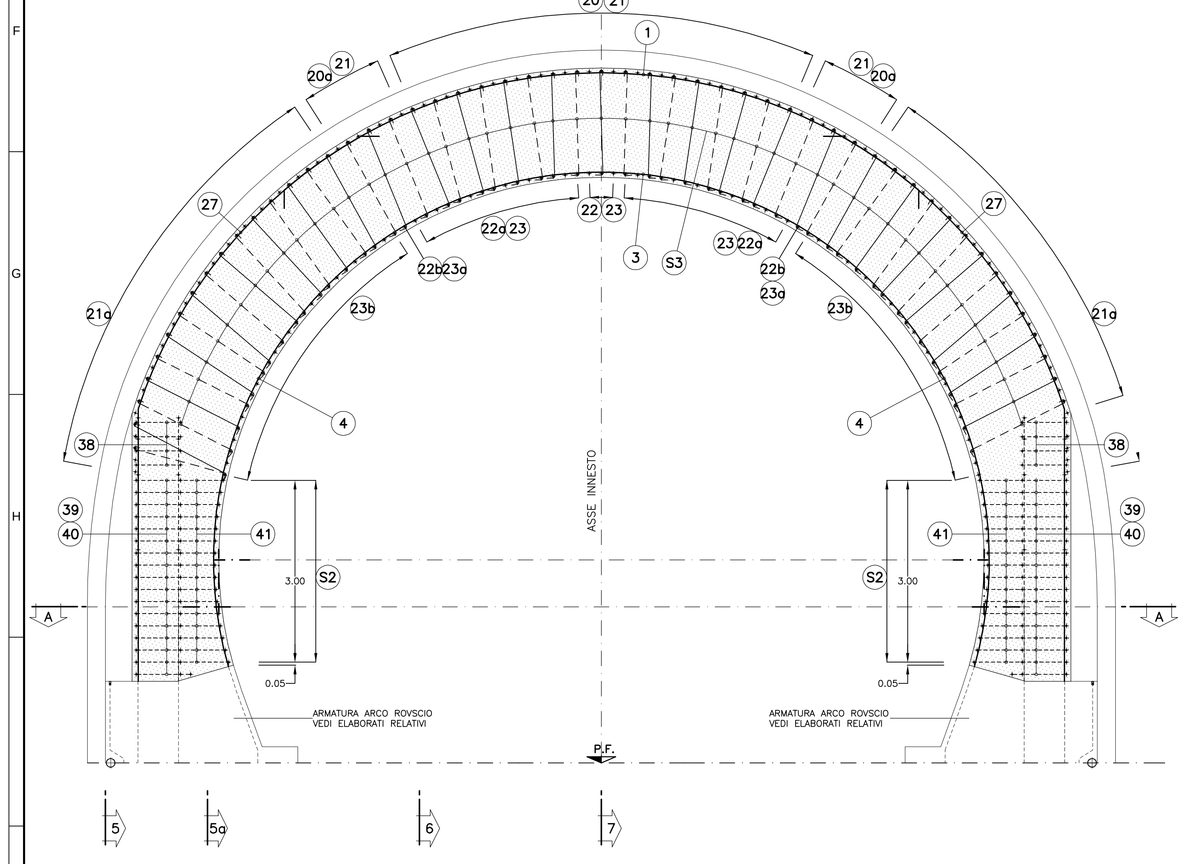

ESPLOSO
SCALA 1:50

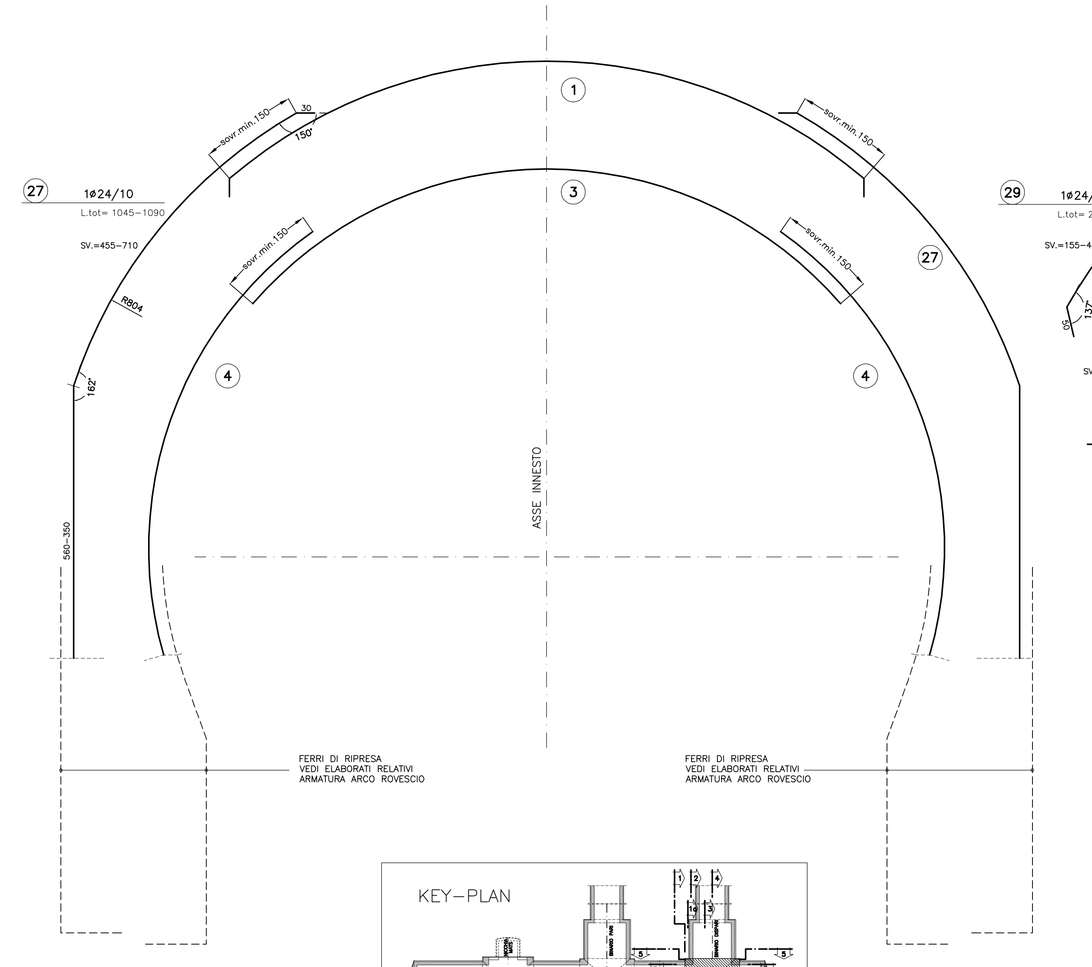

ESPLOSO
SCALA 1:50

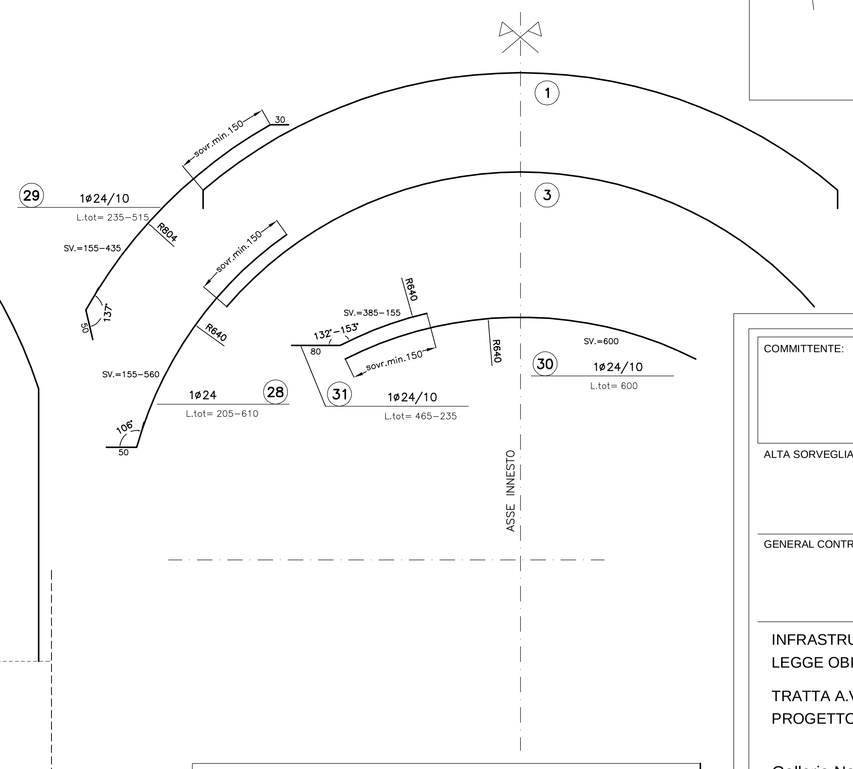

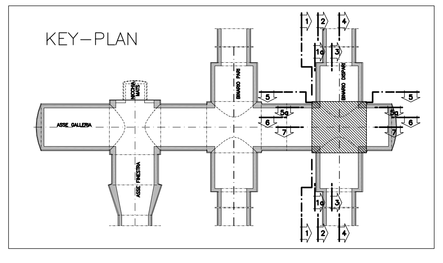

TABELLA MATERIALI

ACCIAIO ARMATURE	B450C
COPRIFERRO	(vedi schema)

NOTA: – PER TUTTO QUANTO NON INDICATO SI FACCIA RIFERIMENTO AL CAPITOLATO OPERE CIVILI

– ELABORATO DI RIFERIMENTO: "OPERE DI LINEA–CARATTERISTICHE DEI MATERIALI E NOTE" (cod.IG51–00–E–CV–TT–OC0000–002)

– PER TUTTI I DETTAGLI D'IMPERMEABILIZZAZIONE SI VEDA L'ELABORATO RELATIVO

LEGENDA

– P.C.	PIANO DEI CENTRI
– Q.P.	QUOTA PROGETTO
– P.F.	PIANO DEL FERRO
– P.I.M.	PIANO IMPOSTA MURETTE

NOTA

I CAVALLOTTI NON SONO DA CONSIDERARSI STRUTTURALI E POSSONO ESSERE EVENTUALMENTE SOSTITUITI CON ELEMENTI ALTERNATIVI

LE MARCHE (24) E (25) NON SONO STATE UTILIZZATE

COMMITTENTE:

RFI RETE FERROVIARIA ITALIANA
GRUPPO FERROVIE DELLO STATO ITALIANE

ALTA SORVEGLIANZA:

ITALFERR
GRUPPO FERROVIE DELLO STATO ITALIANE

GENERAL CONTRACTOR:

Consorzio Cooperativo Costruttori
Consorzio Collegamenti Integrati Veloci

INFRASTRUTTURE FERROVIARIE STRATEGICHE DEFINITE DALLA LEGGE OBIETTIVO N.443/01

TRATTA A.V./A.C. TERZO VALICO DEI GIOVI
PROGETTO ESECUTIVO

Galleria Naturale di Valico Binario Dispari
Camerone di Innesto Finestra Cravasco

Tratta B

Armatura Calotta Tav 3/6

GENERAL CONTRACTOR	DIRETTORE LAVORI	SCALA:
Consorzio Cociv, ing.P. P. Marcheselli		1:50

COMMESSA	LOTTO	FASE	ENTE	TIPO DOC.	OPERA/DISCIPLINA	PROGR.	REV.
I G 5 1	0 2	E	C V	B B	G N 1 5 H X	0 1 4	A

PROGETTAZIONE

Rev.	Descrizione emissione	Redatto	Data	Verificato	Data	Progettista Integratore	Data	IL PROGETTISTA
A00	Prima emissione	ROCKSOIL	15/07/2013	ROCKSOIL	15/07/2013	A. Palomba	19/07/2013	Dott. Ing. Paolo Marcheselli Ordine Ingegneri Prov. TO n. 6271/A

n. Elab.

Nome File: IG51-00-E-CV-BB-GN15-HX-01-A-00

CUP: F81H92000000008

Scala di plot: 1 : 1

NOME FILE: 1:3:1:9:2:00 | REDATTO: MI | DATA: 04-07-13

PLOT: 1 su 1

FAST

Your complimentary use period has ended. Thank you for using PDF Complete.
Click Here To Upgrade To Unlimited Use of PDF Complete!