

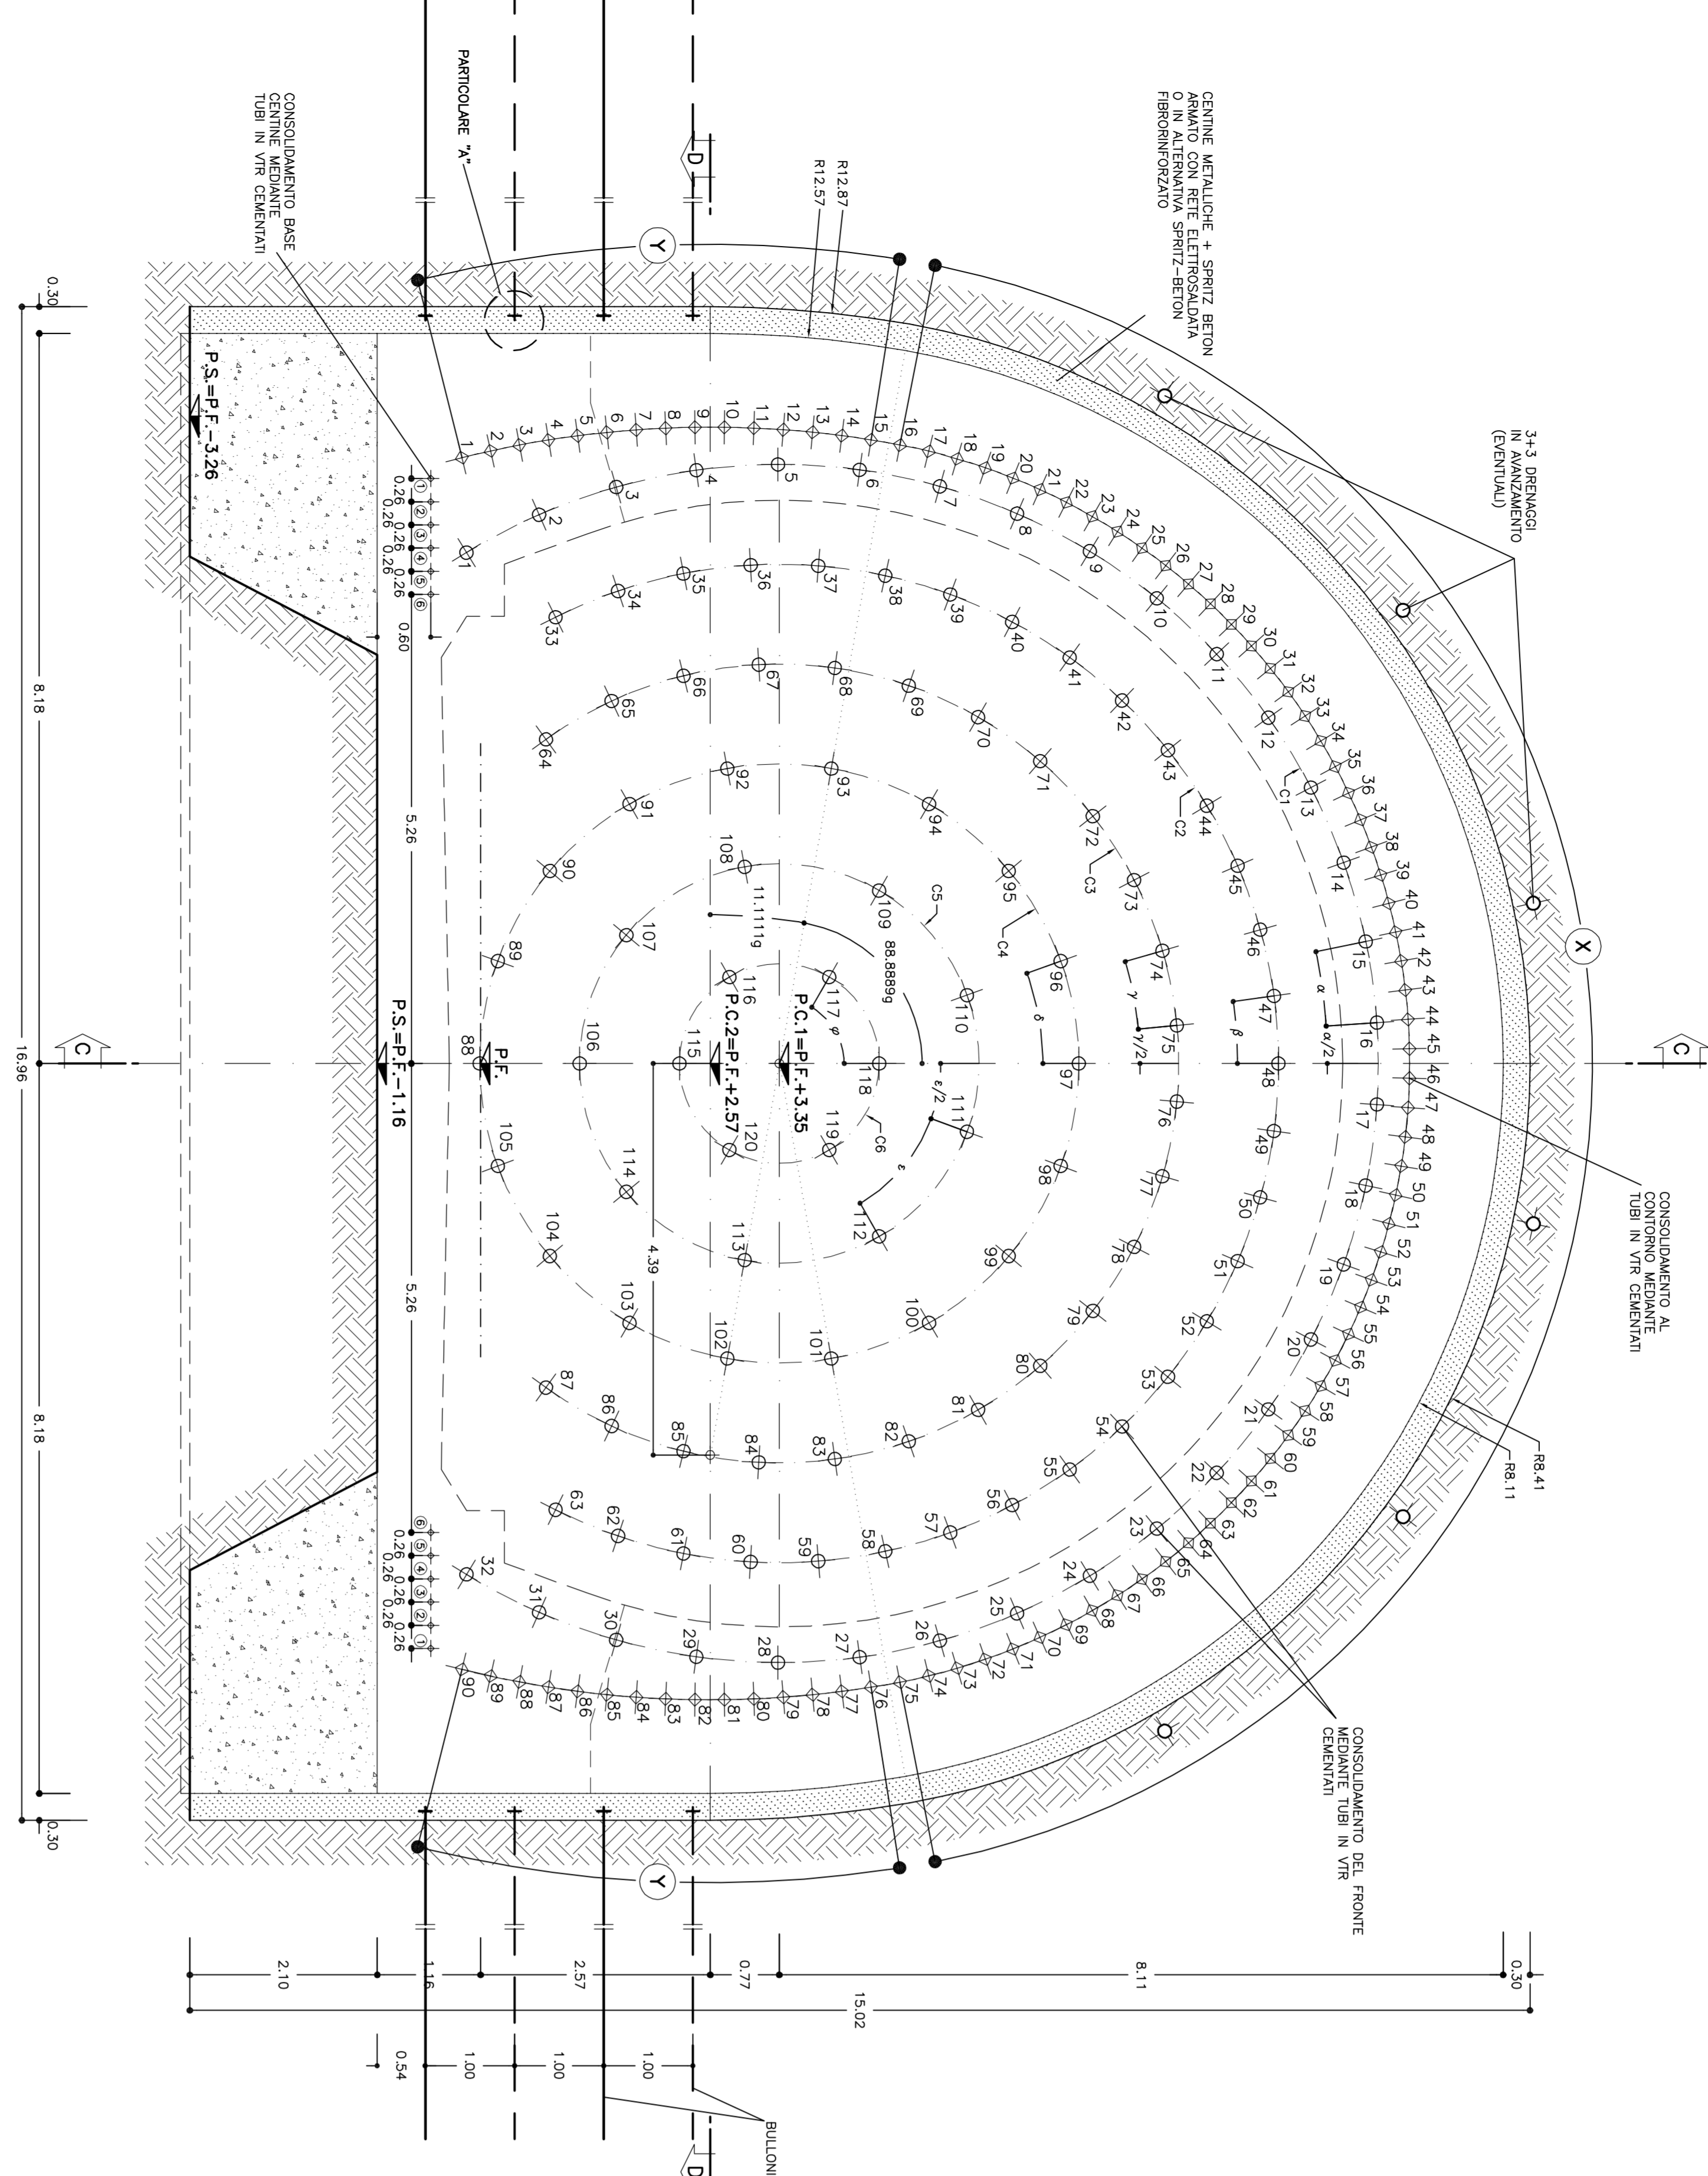


SEZIONE A-A
SCALA 1:50

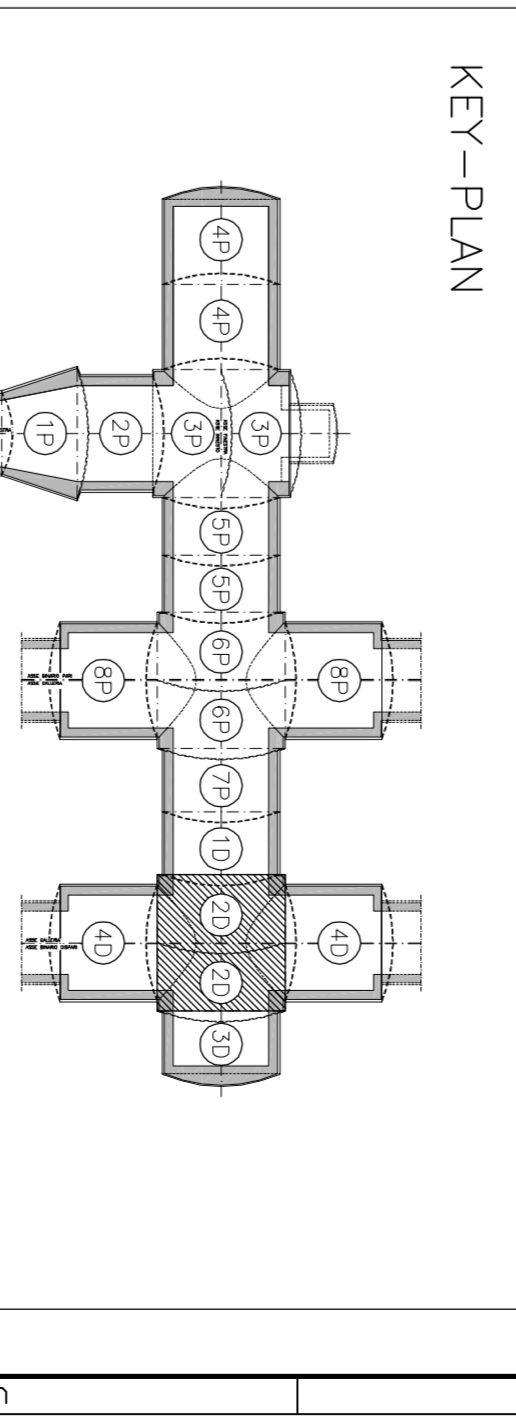

SEZIONE B-B
SCALA 1:50

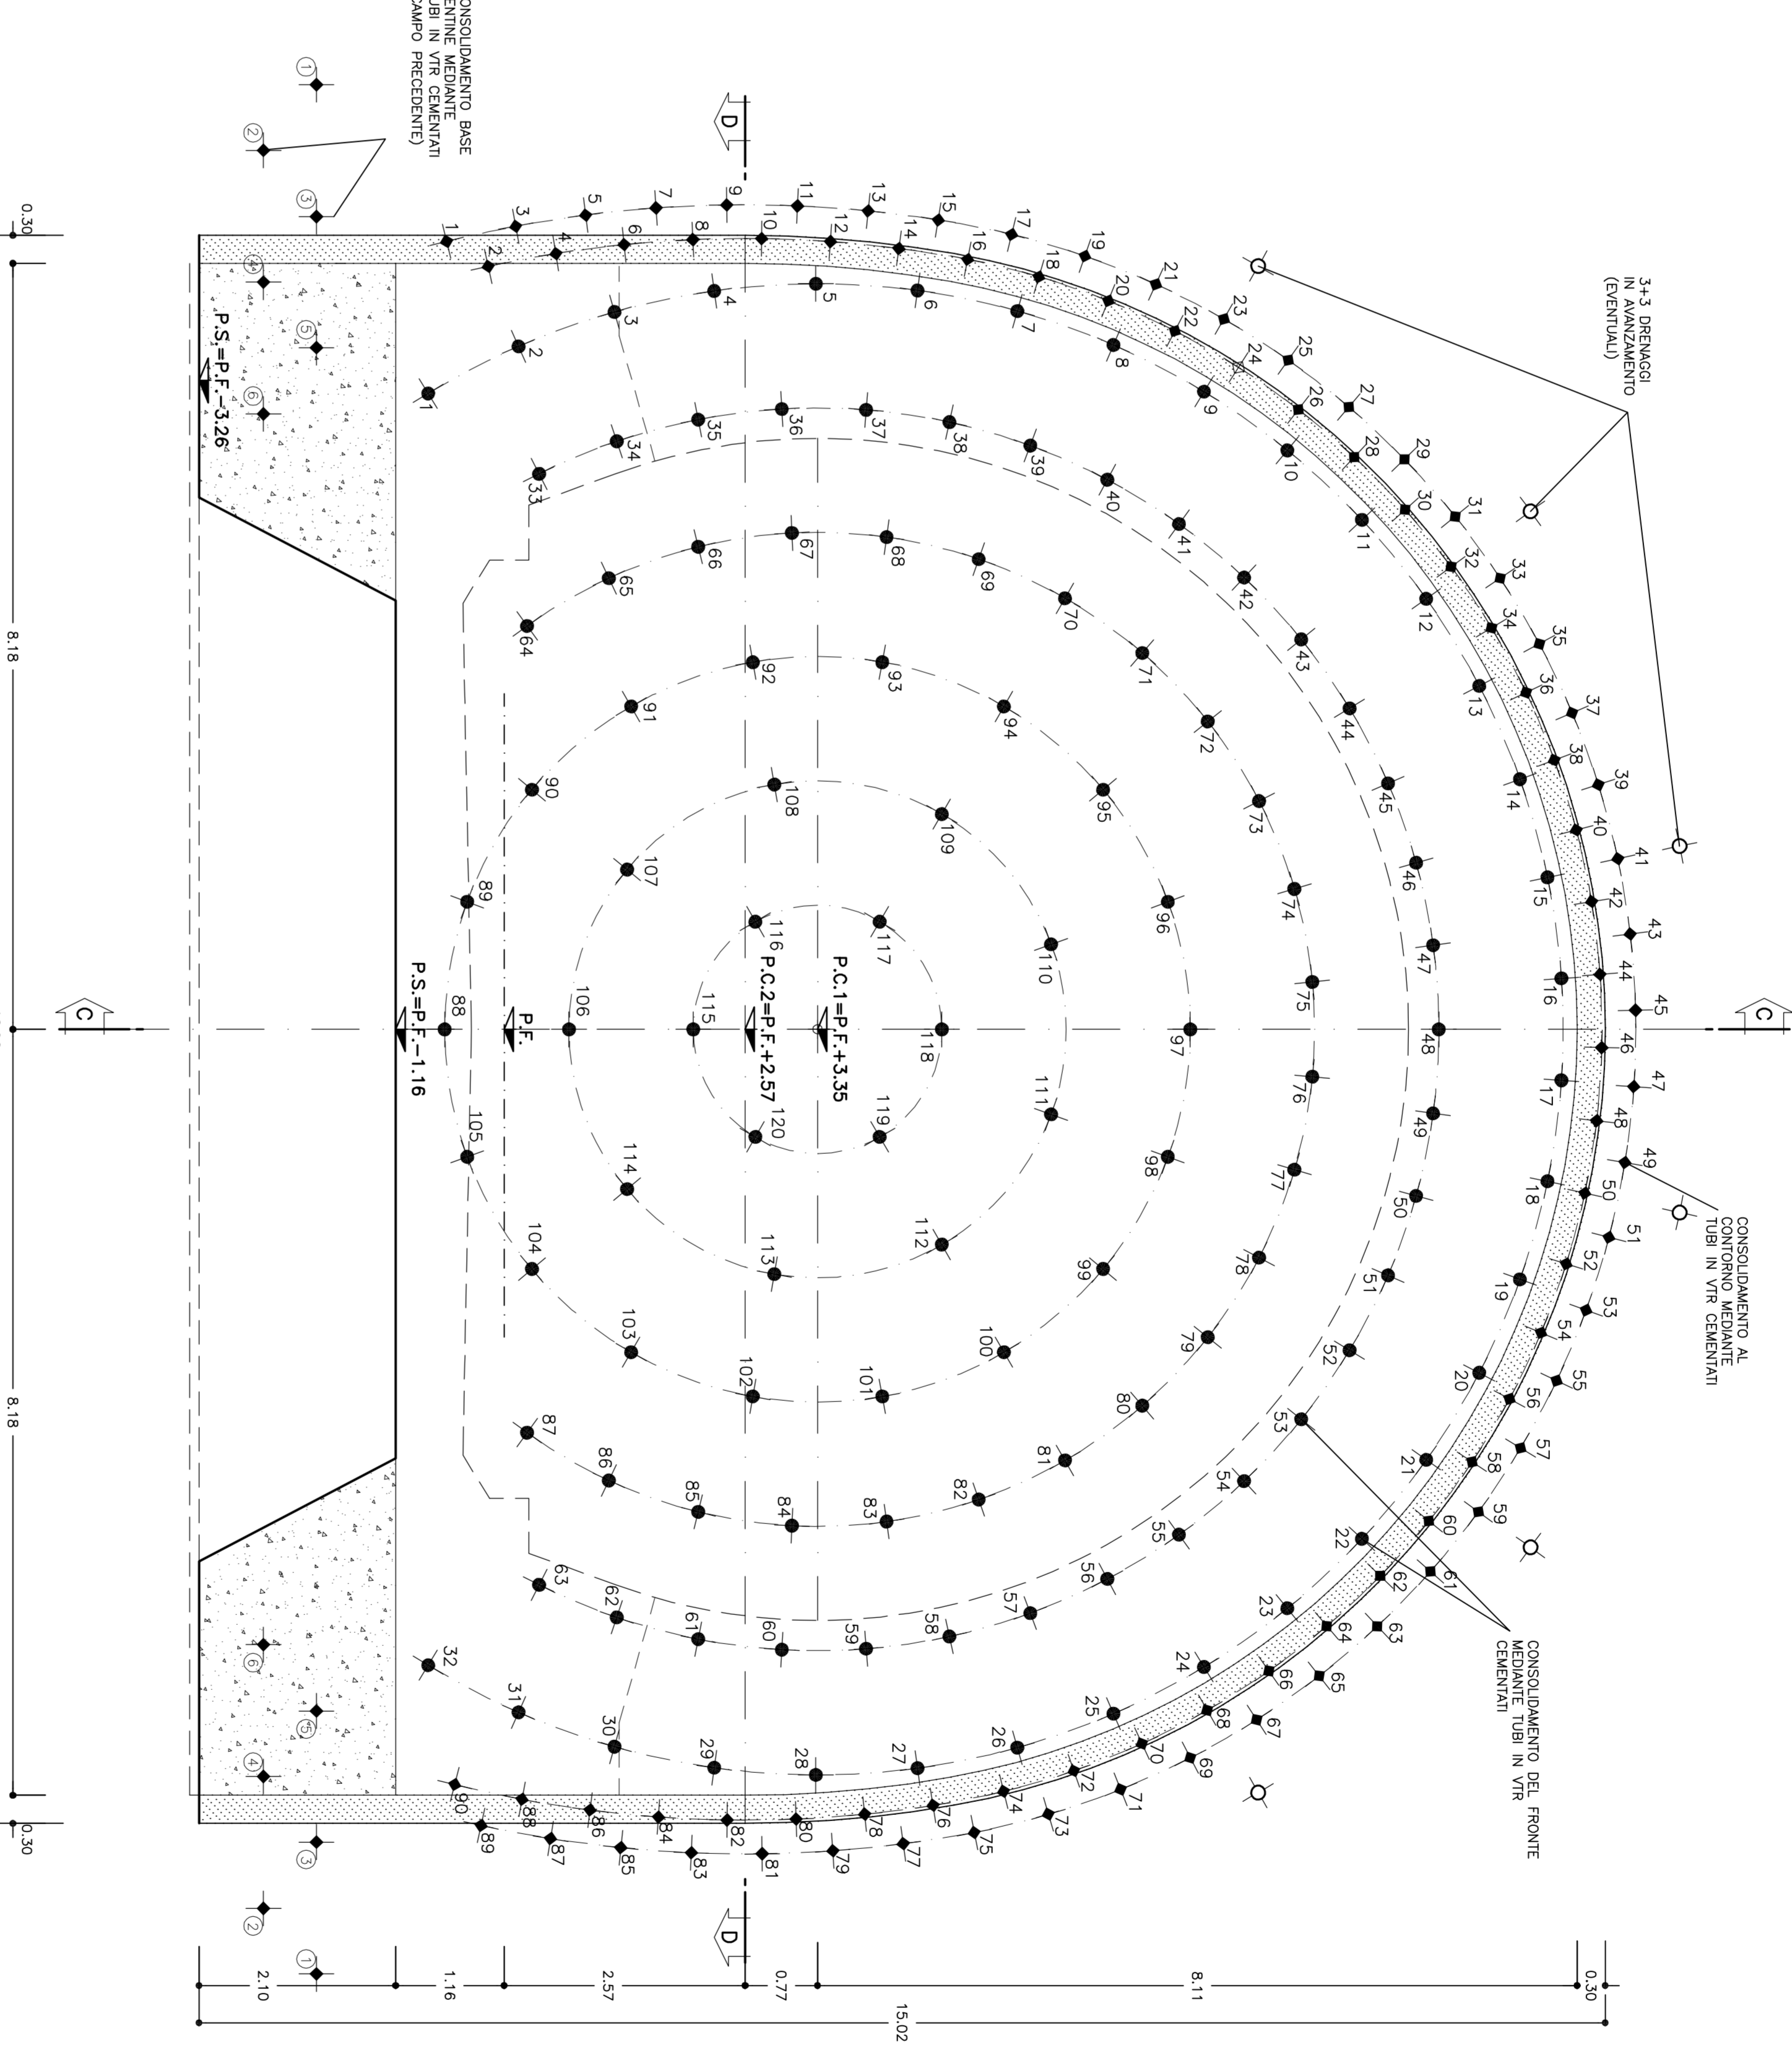

PARTICOLARE "A"
SCALA 1:5

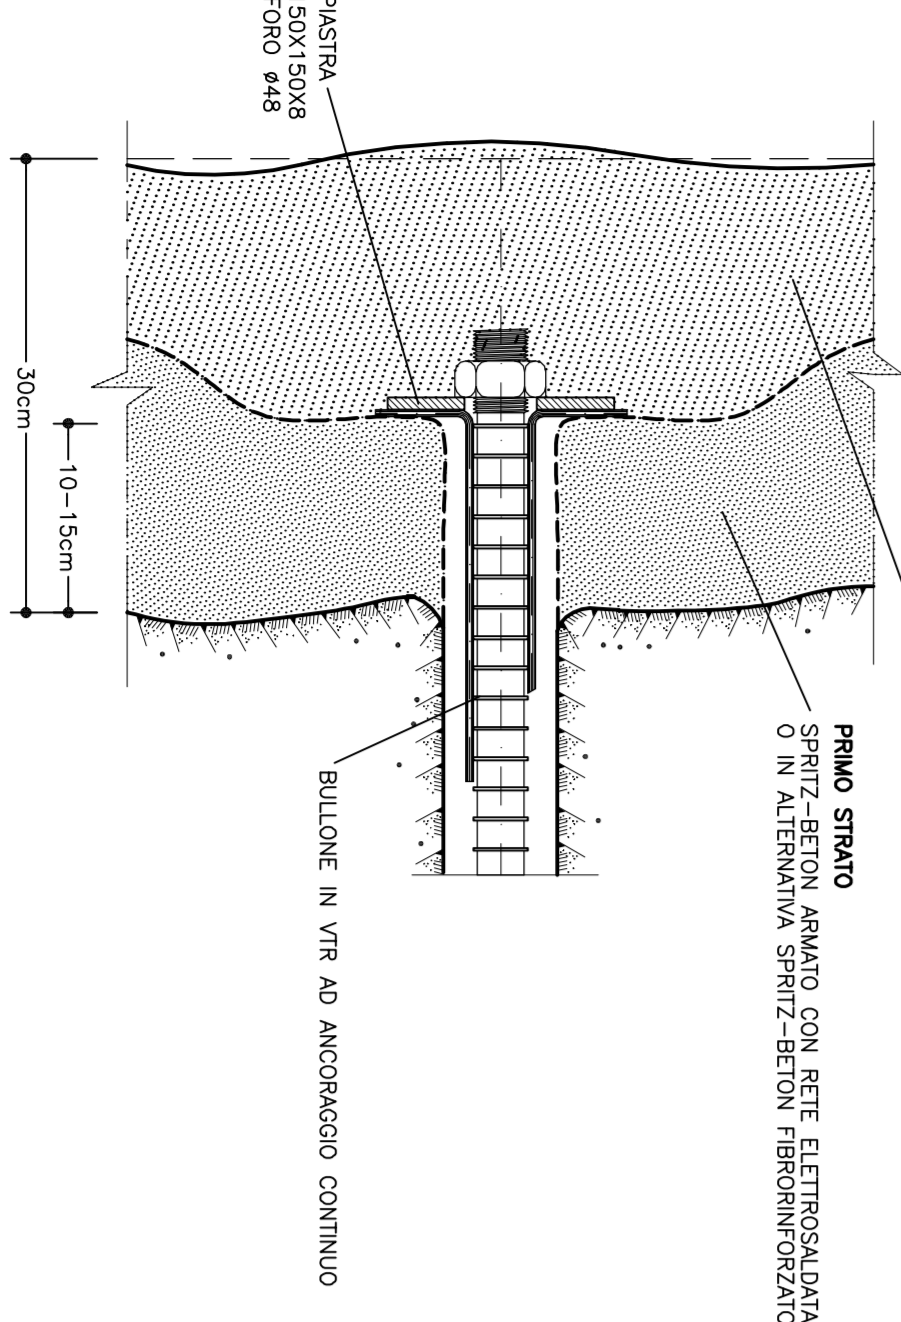


Table with 4 columns: Parametro, Valore, Unità, Note. It lists various parameters and their values.

Table with 4 columns: DESCRIZIONE, QUANTITÀ, UNITÀ, PREZZO UNITARIO. It lists quantities and unit prices for various items.

Project information block containing logos for ALTA SORVEGLIANZA, GENERAL CONTRACTOR, and COMMITENTE. It also includes project details like 'INFRASTRUTTURE FERROVIARIE STRATEGICHE DEFINITE DALLA LEGGE OBIETTIVO N.44301' and 'TRATTA A V.A.C. TERZO VALICO DEI GIOVI'.