


SVINCOLO AEROPORTO S.ANNA

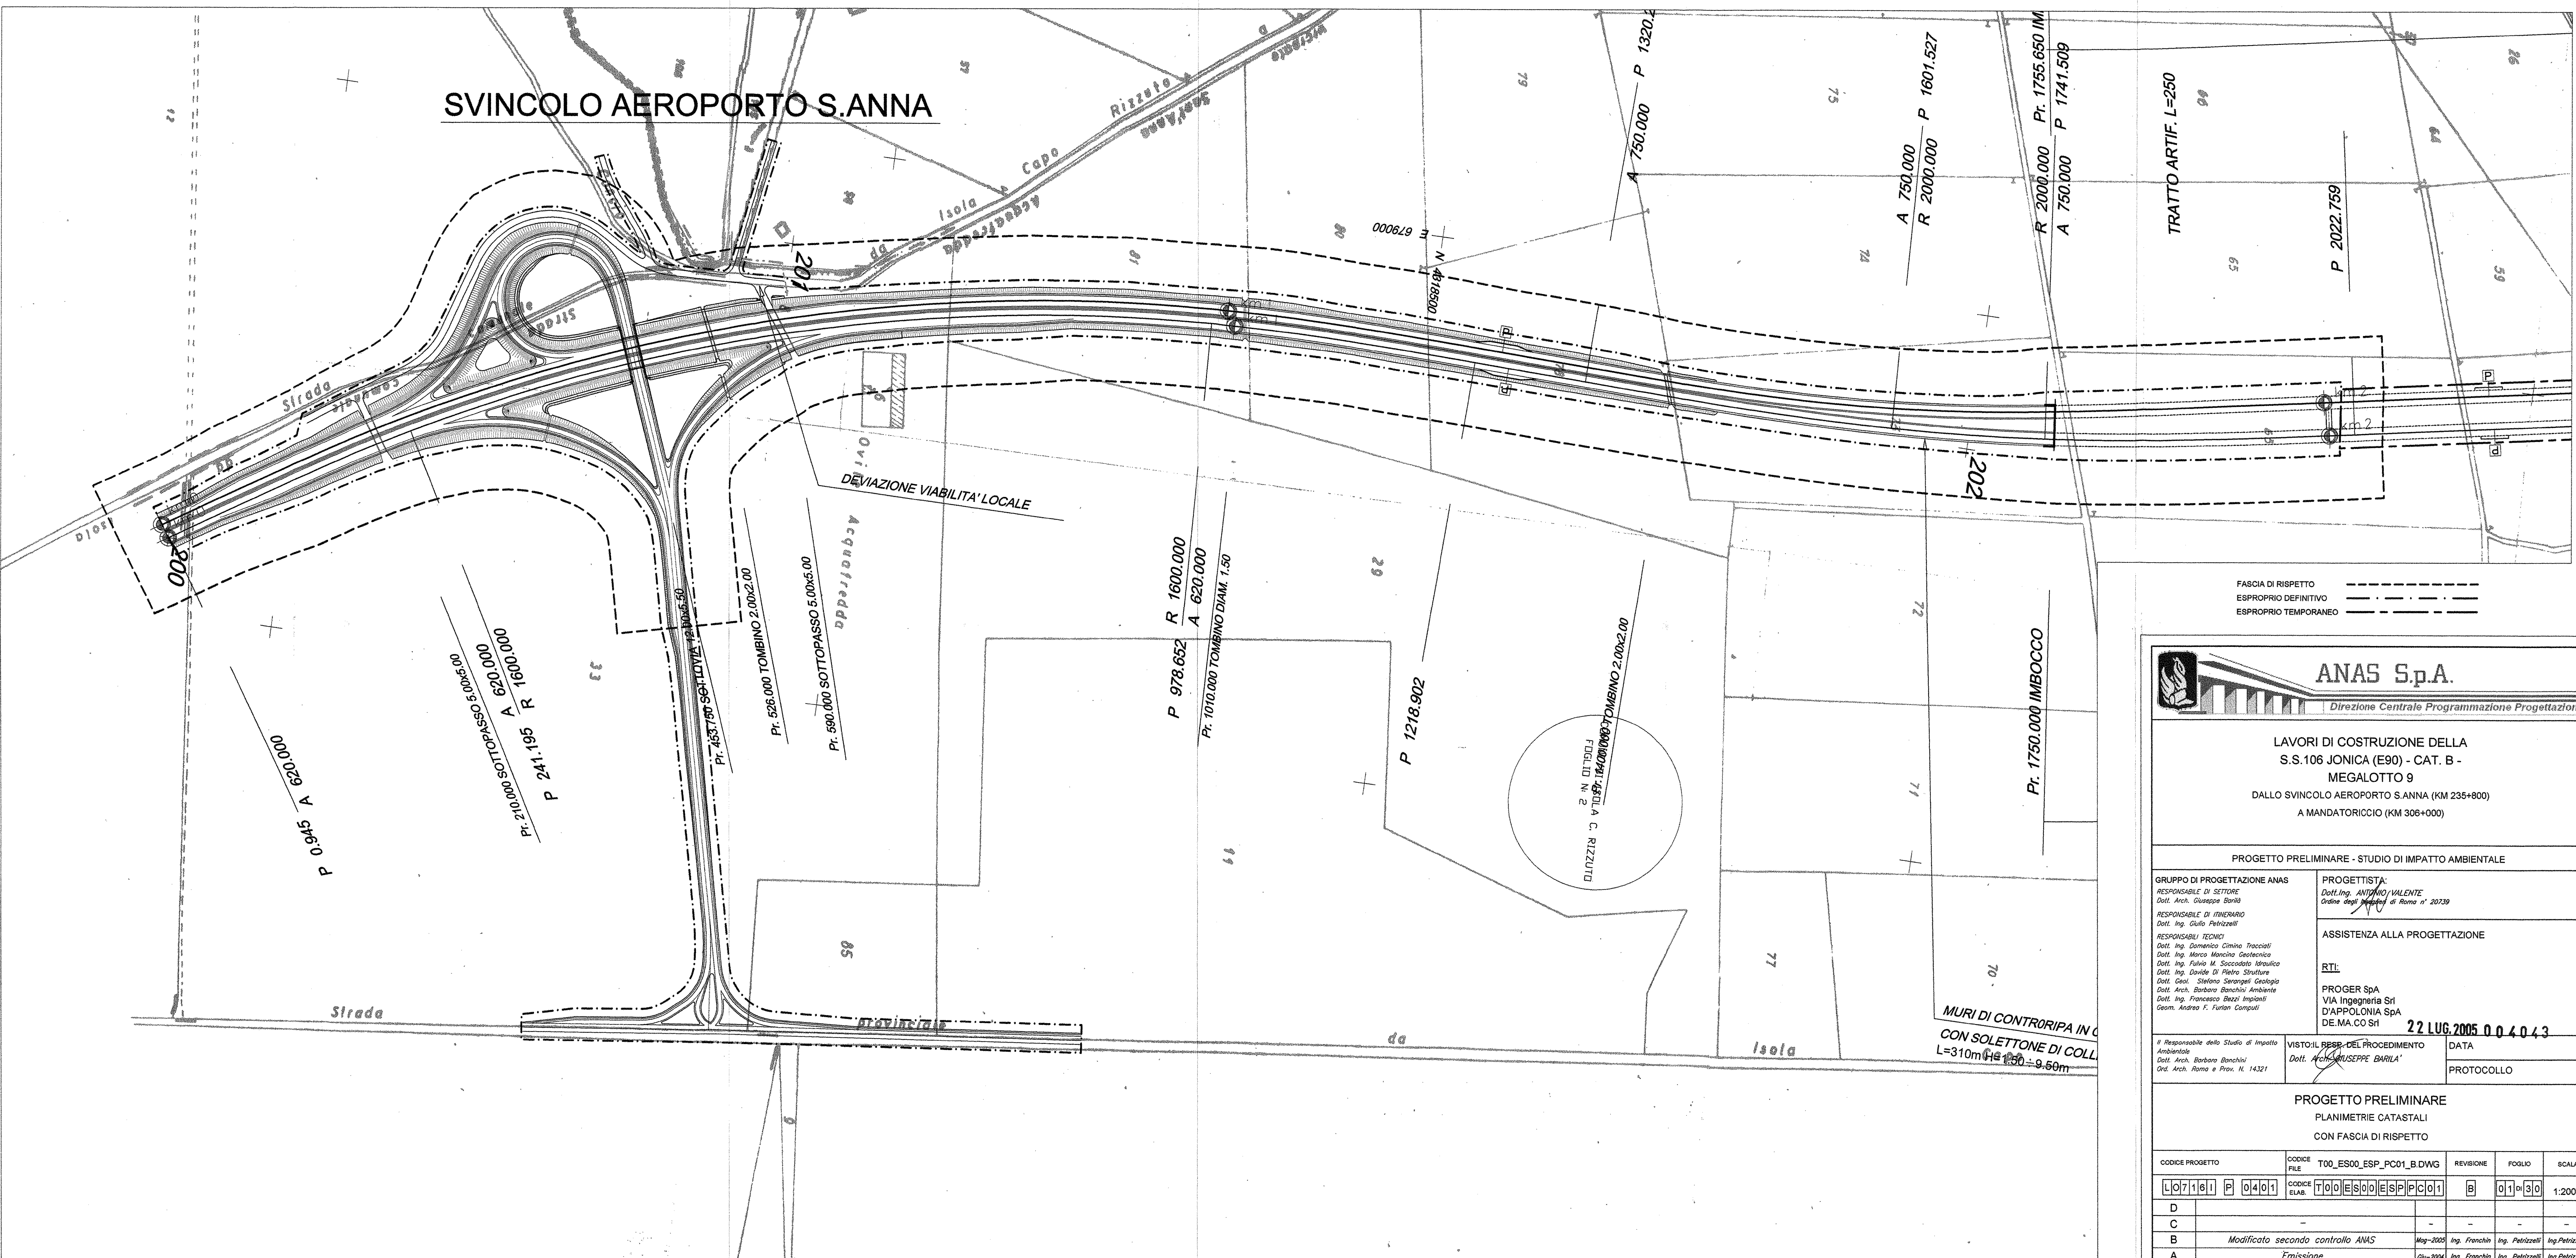

FASCIA DI RISPETTO
 ESPROPRIO DEFINITIVO
 ESPROPRIO TEMPORANEO



LAVORI DI COSTRUZIONE DELLA
 S.S.106 JONICA (E90) - CAT. B -
 MEGALOTTO 9
 DALLO SVINCOLO AEROPORTO S.ANNA (KM 235+800)
 A MANDATORICCIO (KM 306+000)

PROGETTO PRELIMINARE - STUDIO DI IMPATTO AMBIENTALE

GRUPPO DI PROGETTAZIONE ANAS RESPONSABILE DI SETTORE Dott. Arch. Giuseppe Barila RESPONSABILE DI ITINERARIO Dott. Ing. Giulio Petrizzelli RESPONSABILI TECNICI Dott. Ing. Domenico Cimino Triccioli Dott. Ing. Marco Mancina Geotecnico Dott. Ing. Fulvio M. Saccodato Idraulico Dott. Ing. Davide Di Pietro Strutturista Dott. Geol. Stefano Saraceni Geologia Dott. Arch. Barbara Banchini Ambiente Dott. Ing. Francesco Bezi Impianti Geom. Andrea F. Furian Computi	PROGETTISTA: Dott. Ing. ANTONIO VALENTE Ordine degli Ingegneri di Roma n° 20739 ASSISTENZA ALLA PROGETTAZIONE RTI: PROGER Spa VIA Ingegneria Srl D'APPOLONIA Spa DE.MA.CO Srl	
Il Responsabile dello Studio di Impatto Ambientale Dott. Arch. Barbara Banchini Ord. Arch. Roma e Prov. N. 14321	VISTO IL REQUISITO DEL PROCEDIMENTO Dott. Arch. GIUSEPPE BARILA	DATA 22 LUG. 2005 004043 PROTOCOLLO

PROGETTO PRELIMINARE
 PLANIMETRIE CATASTALI
 CON FASCIA DI RISPETTO

CODICE PROGETTO	CODICE FILE	T00_ES00_ESP_PC01_B.DWG	REVISIONE	FOGLIO	SCALA
L07161 P 0401	CODICE ELAB.	T00ES00ESP01	B	01030	1:2000
D					
C					
B	Modificato secondo controllo ANAS				
A	Emissione				
REV.	DESCRIZIONE	DATA	VERIFICATO	CONTROLLATO	APPROVATO