


# MACROLOTTO 2

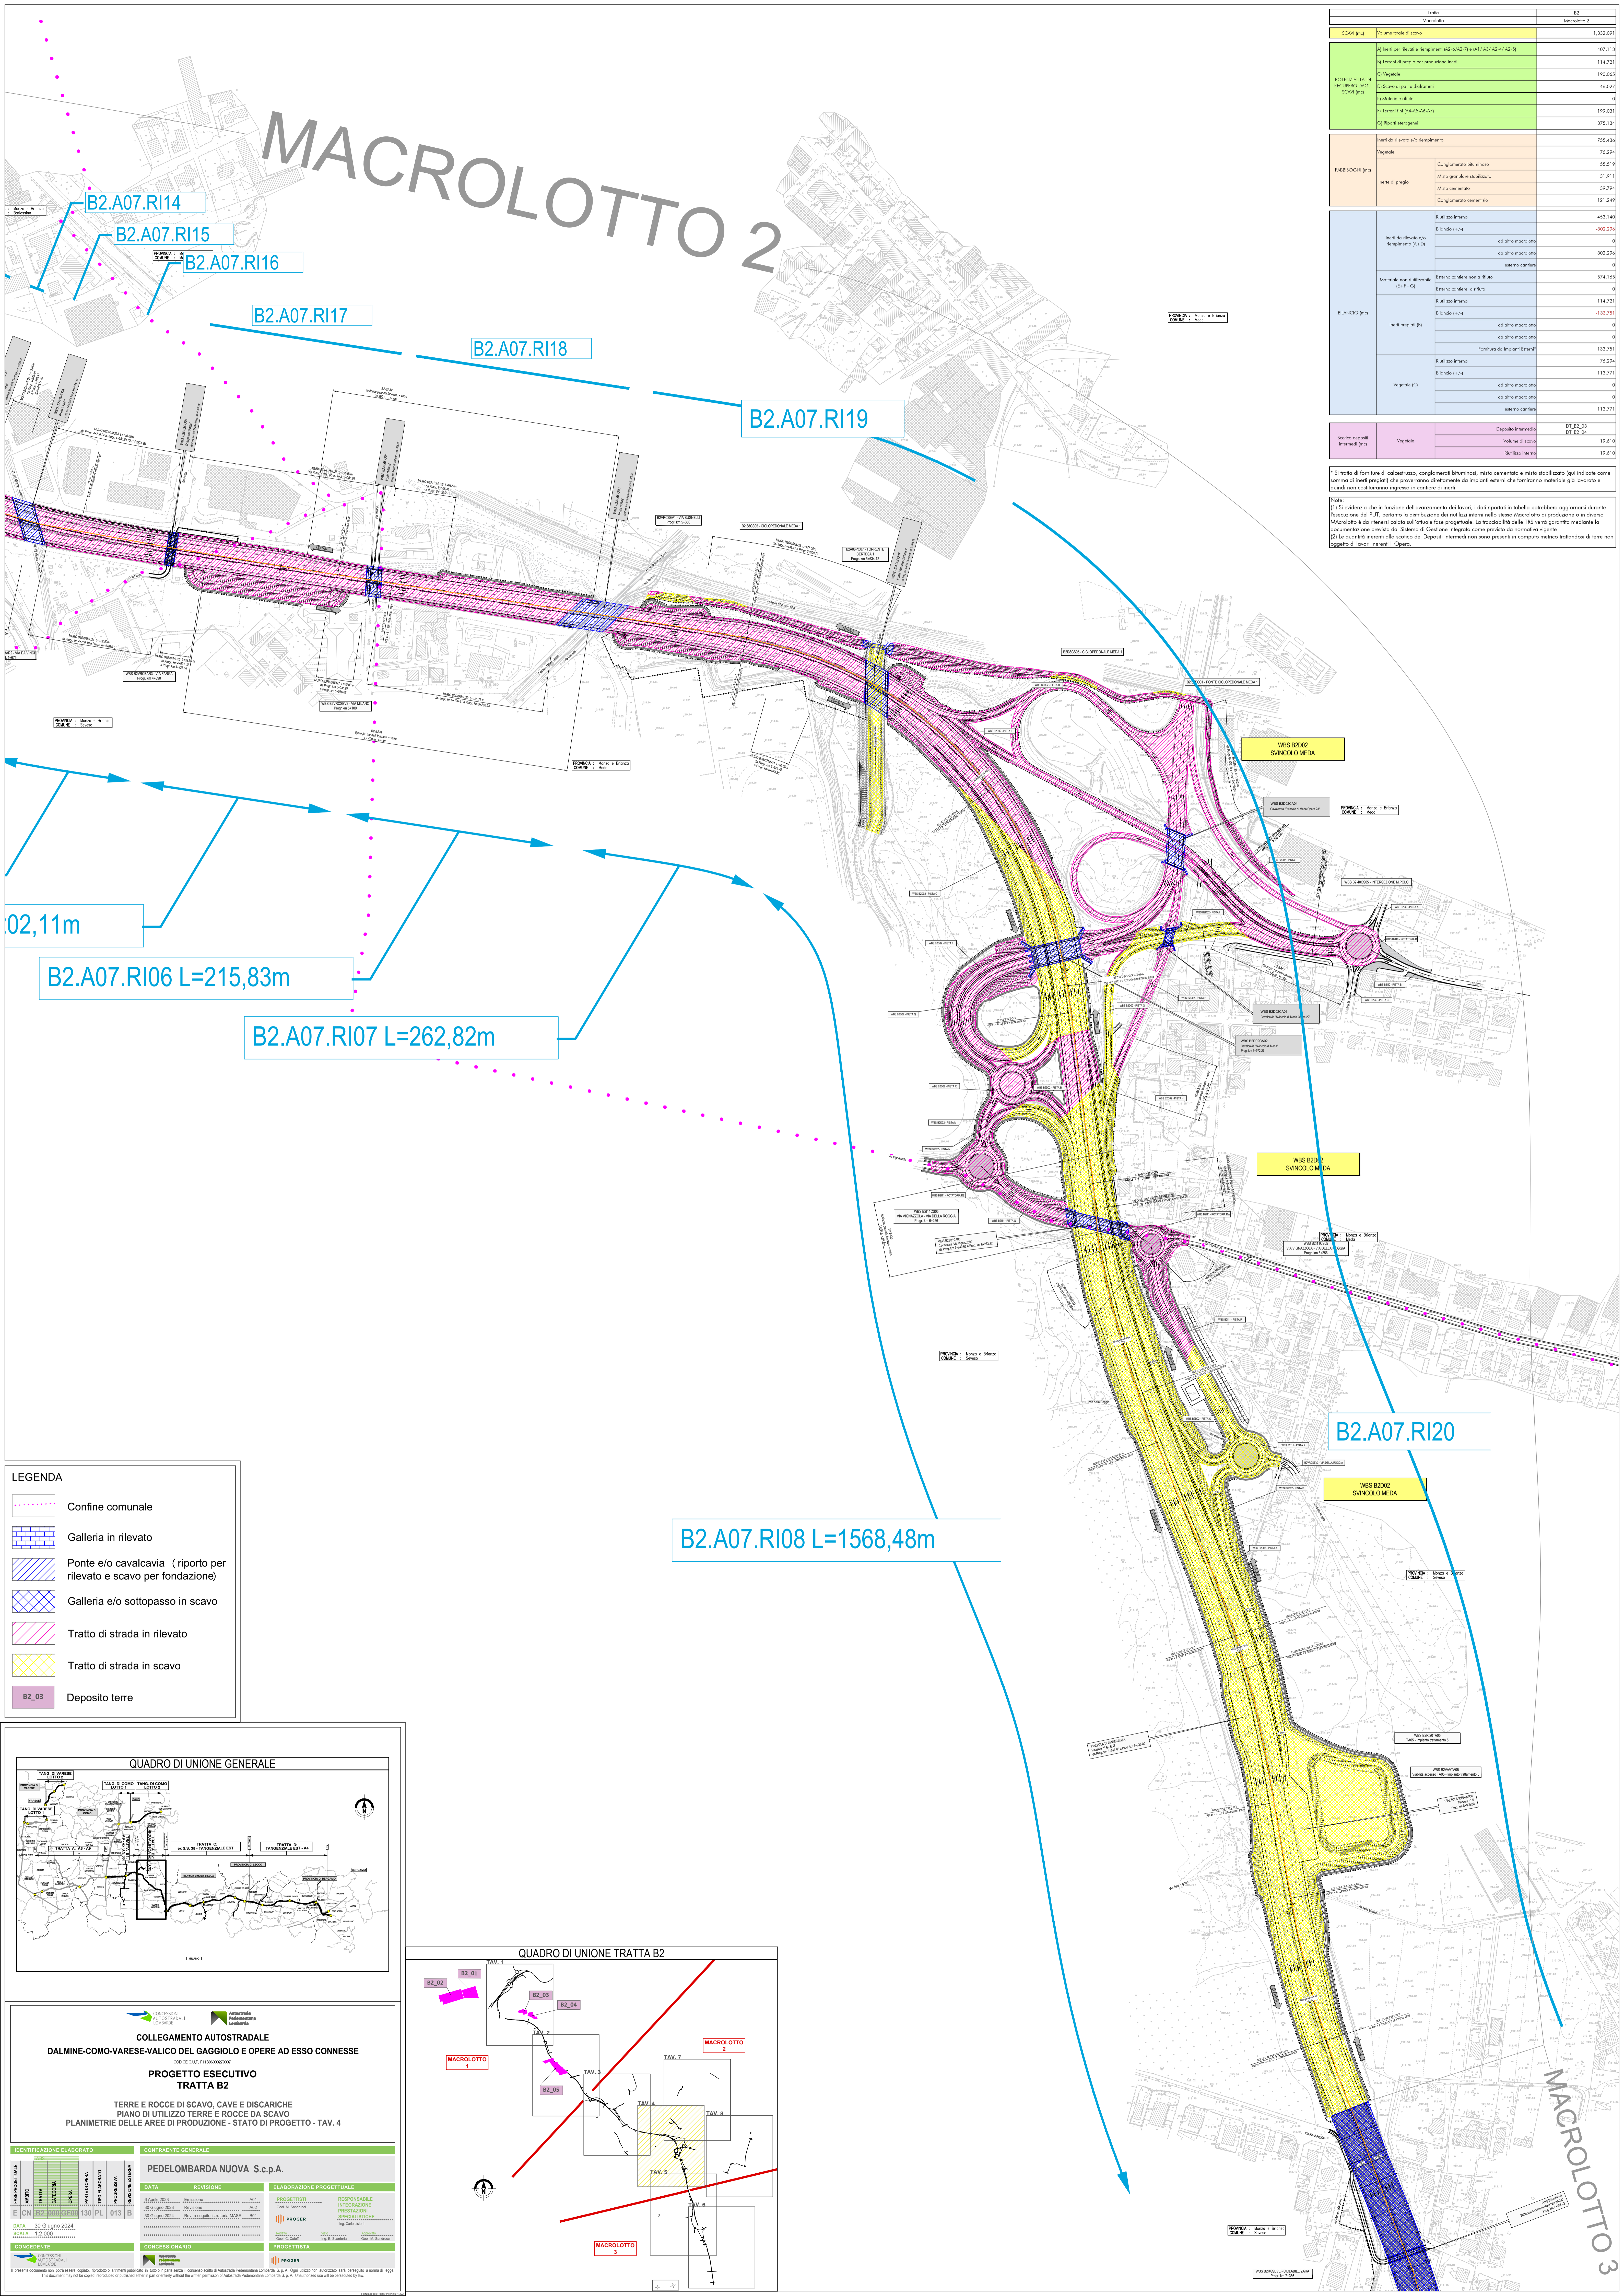

Item	Quantity	Unit
SCM (m <sup>3</sup> )	1.232,841	Macrolotto 2
1) Inerti per rilevato e riempimenti (2) 4/10 (7) e (8) 1/0/1/2/4/10/20	401,133	
2) Inerti di pregio per produzione inerti	114,271	
Inerti da rilevato e/o riempimento	735,430	
Vegetale	76,294	
Complemento bituminoso	55,519	
Misto granulare indilavato	31,911	
Misto cementato	26,294	
Complemento cementato	121,249	
1) Inerti da rilevato e/o riempimento	453,143	
Si tratta di forniture di colossazzo, conglomerati bituminosi, misto cemento e misto stabilizzato (qui indicate come termini di lavori progettati) che provengono direttamente da impianti esteri che forniscono materiale già lavorato e quindi non costituiscono ingresso in cantiere di inerti.

Note:  
(1) Si evidenzia che in funzione dell'andamento dei lavori i dati riportati in tabella potrebbero aggiornarsi durante l'esecuzione del PUL, pertanto la distribuzione dei rifiuti interni nella stessa Macrolocco di produzione e in diverse Macrolocco e da ritenersi calata sull'attuale fase progettuale. La tracciabilità delle TRS verrà garantita mediante la documentazione prevista dal Sistema di Gestione Integrato come previsto da normativa vigente.  
(2) Le quantità inerti allo scavo dei Depositi intermedi non sono presenti in computo metrico trattandosi di terre non oggetto di lavori interni l'Opera.

02,11m

B2.A07.RI06 L=215,83m



B2.A07.RI07 L=262,82m

B2.A07.RI08 L=1568,48m

B2.A07.RI20

**LEGENDA**

- Confine comunale
- Galleria in rilevato
- Ponte e/o cavalcavia (riporto per rilevato e scavo per fondazione)
- Galleria e/o sottopasso in scavo
- Tratto di strada in rilevato
- Tratto di strada in scavo
- B2\_03 Deposito terre

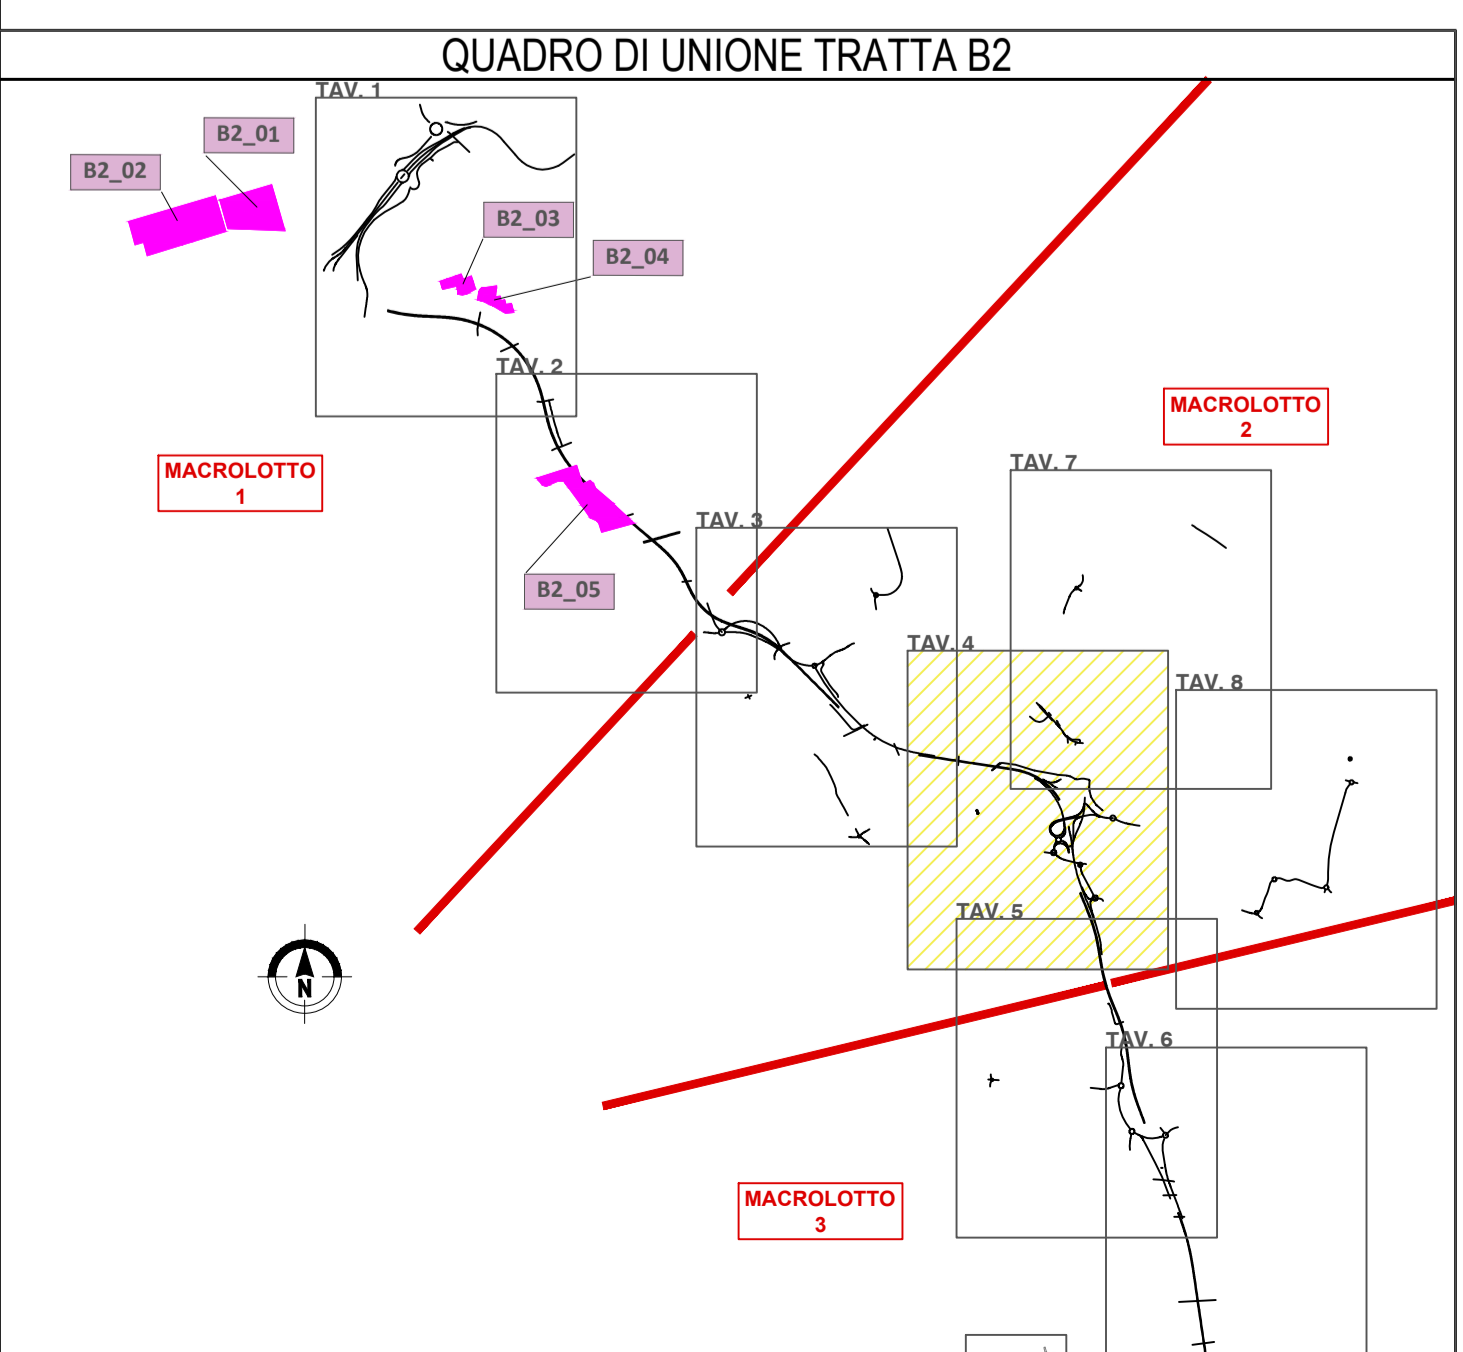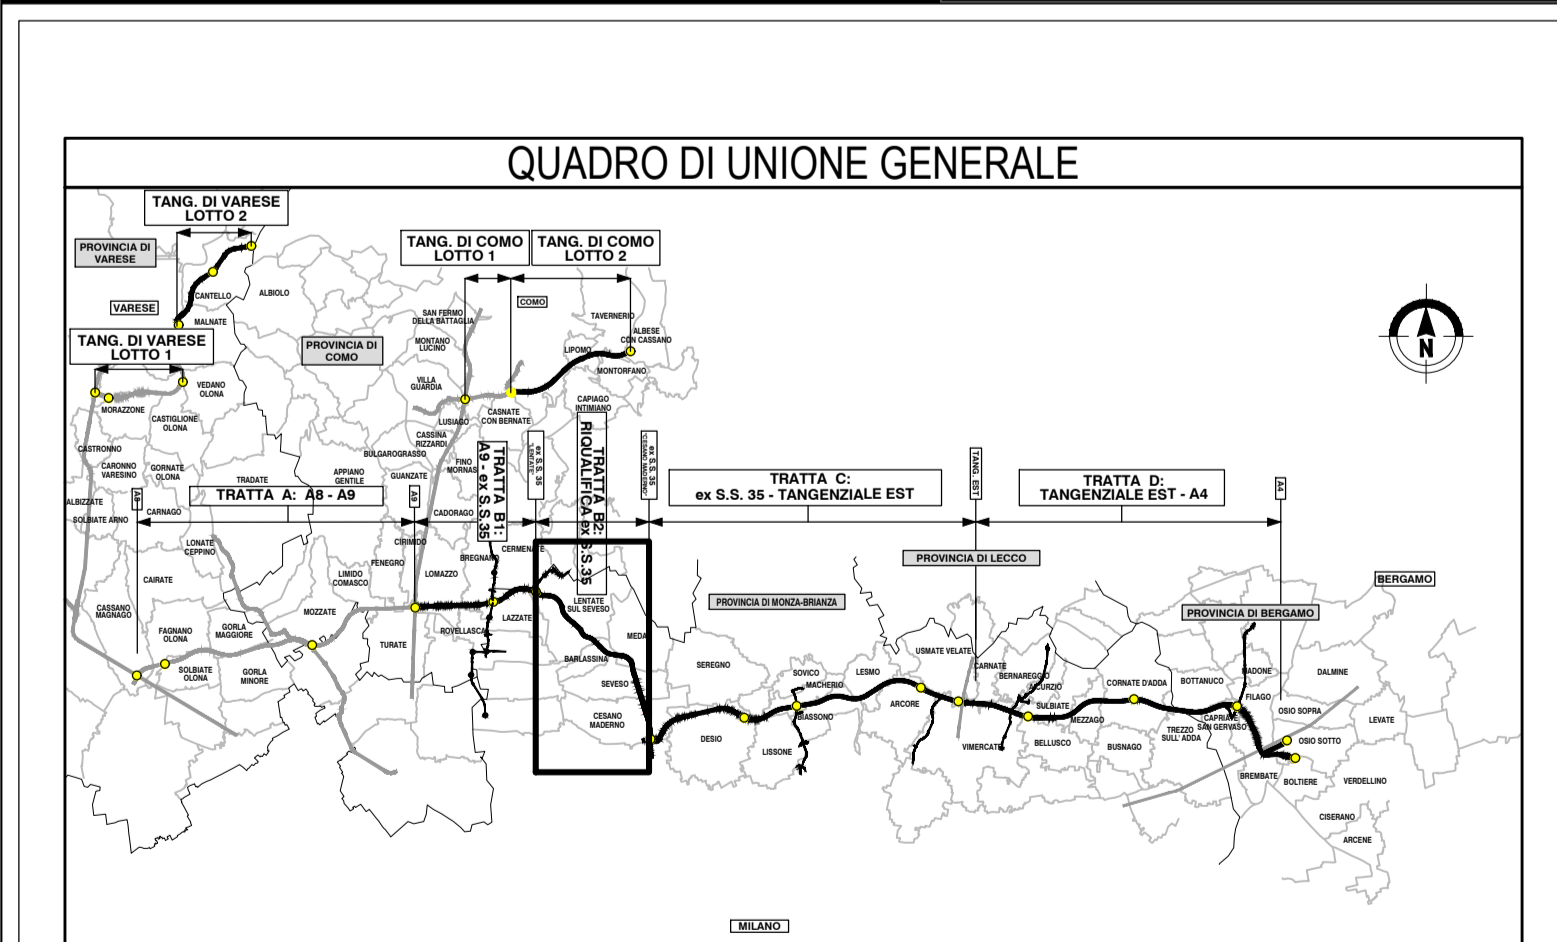

**COLLEGAMENTO AUTOSTRADALE DALMINE-COMO-VARESE-VALICO DEL GAGGIOLO E OPERE AD ESSO CONNESSE**  
**PROGETTO ESECUTIVO TRATTA B2**  
TERRE E ROCCE DI SCAVO, CAVE E DISCARICHE  
PIANO DI UTILIZZO TERRE E ROCCE DA SCAVO  
PLANIMETRIE DELLE AREE DI PRODUZIONE - STATO DI PROGETTO - TAV. 4

IDENTIFICAZIONE ELABORAZIONE	CONTRAENTE GENERALE

MACROLOTTO 3