



# MACROLOTTO 8

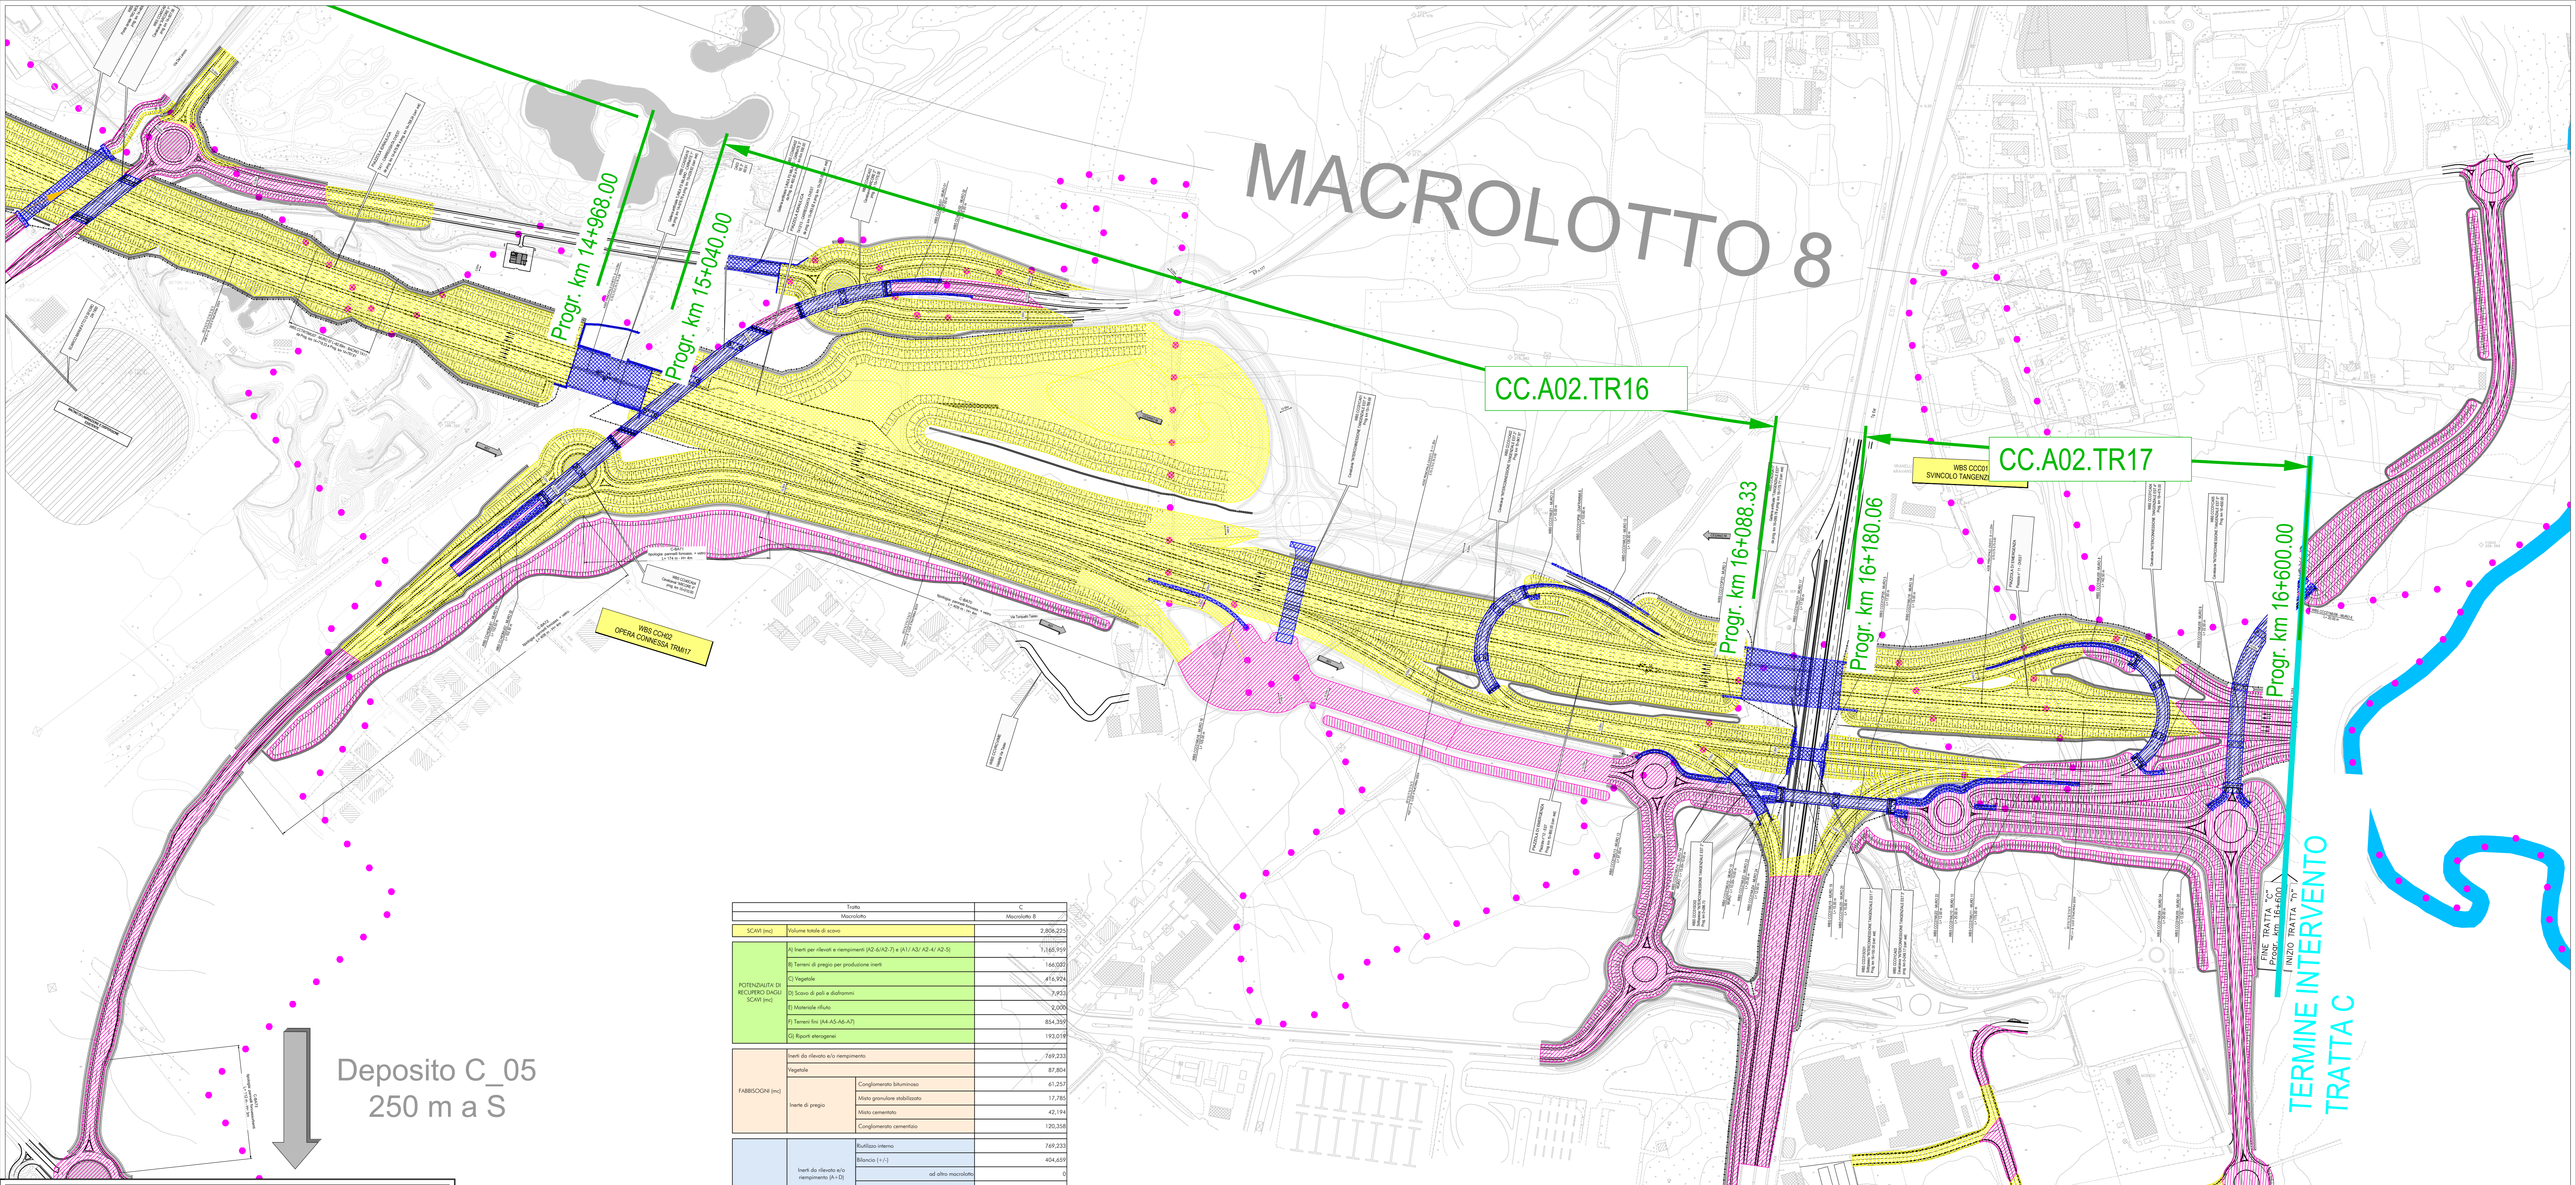

Tratto		C
Macrolotto		Macrolotto B
SCARI [mc]	Volume totale di scavo	2.856,275
POTENZIALITÀ DI RECUPERO DALLI SCARI [mc]	(A) Inerti per riporti e riempimenti (D2-A02-7) + (A1) A3) A2-A1) A2-5)	1.165,919
	(B) Terreni di pregio per produzione inerti	140,000
	(C) Vegetale	415,924
	(D) Scavo di pali e diaframmi	3,913
	(E) Materiale rifiuto	3,000
Inerti di riporto a/r riempimento	(A) Terreni (A4) A5-A6-A7)	864,300
	(B) Riporti emergenti	193,018
	(C) Vegetale	87,804
FABBRICAZIONE [mc]	Vegetale	61,257
	Inerti di pregio	17,785
	Misto granulare stabilizzato	42,194
	Conglomerato cementizio	120,358
BIANCO [mc]	Riutilizzo interno	769,233
	Inerti di riporto a/r riempimento	404,659
	Blanco (+/-)	0
	ad altro macrolotto	0
	da altro macrolotto	0
	esterno cantiere	404,659
	Materiale non riutilizzabile (B +/- C)	1,047,278
	Esterno cantiere a rifiuto	2,000
	Riutilizzo interno	146,022
	Blanco (+/-)	-75,561
Inerti pregiati (B)	0	
ad altro macrolotto	0	
da altro macrolotto	75,561	
Fornitura da Impianti Esterni*	0	
Vegetale (C)	87,804	
Riutilizzo interno	329,120	
Blanco (+/-)	0	
ad altro macrolotto	0	
da altro macrolotto	0	
esterno cantiere	329,120	
Scavo depositi intermedi [mc]	Vegetale	DT_C_05
	Volume di scavo	110,000
	Riutilizzo interno	110,000

Deposito C\_05  
250 m a S

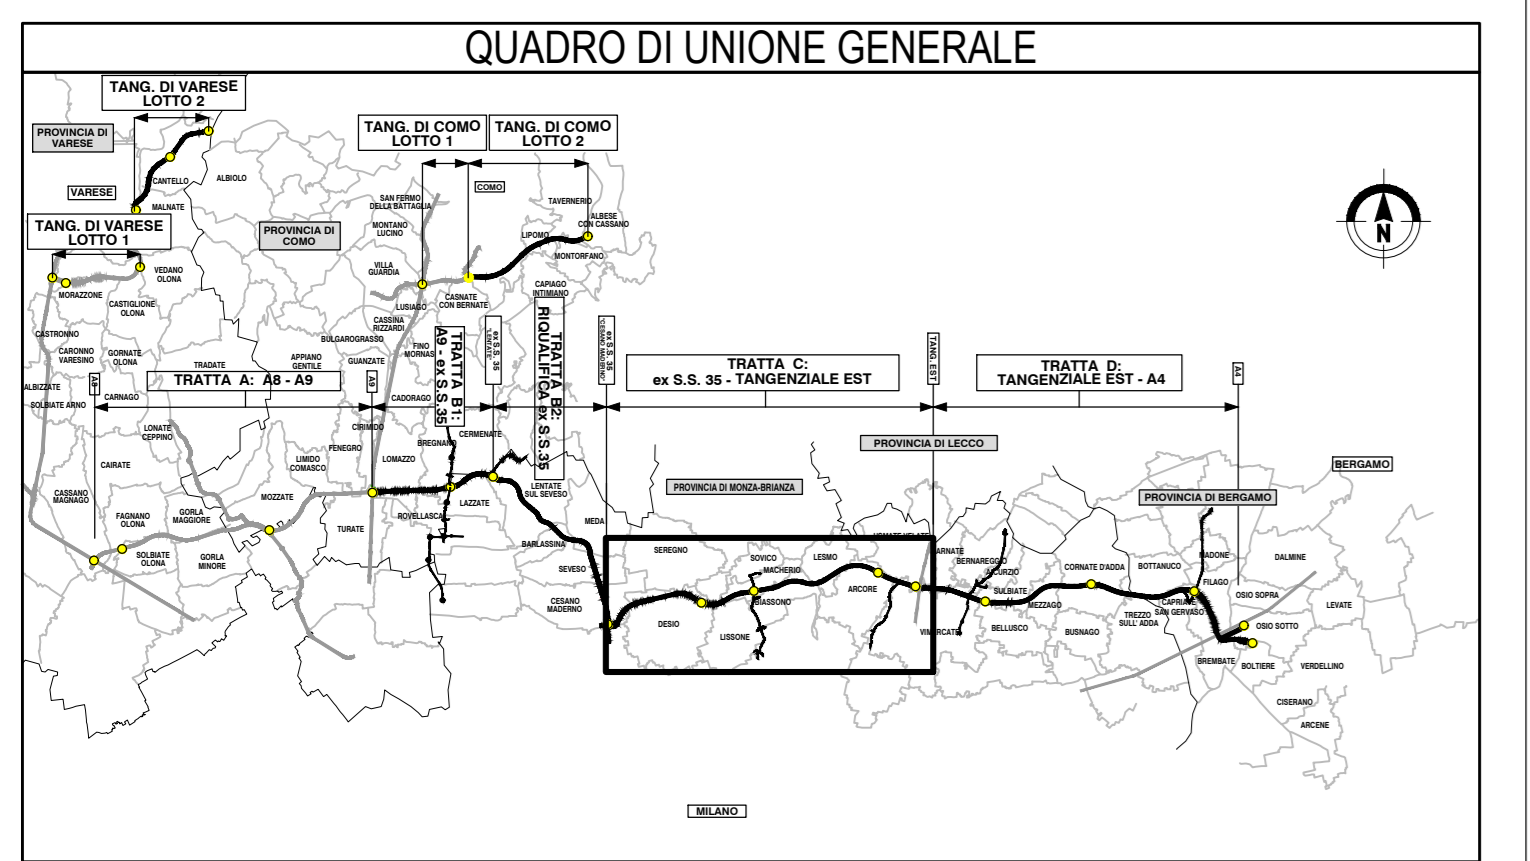

- LEGENDA**
- Confine comunale
  - Muro (in scavo)
  - Ponte e/o cavalcavia (riporto per rilevato e scavo per fondazione)
  - Galleria e/o sottopasso in scavo
  - Tratto di strada in rilevato
  - Tratto di strada in scavo
  - Deposito terre

**COLLEGAMENTO AUTOSTRADALE DALMINE-COMO-VARESE-VALICO DEL GAGGIOLO E OPERE AD ESSO CONNESSE**

**PROGETTO ESECUTIVO TRATTA C**

TERRE E ROCCE DI SCAVO, CAVE E DISCARICHE  
PIANO DI UTILIZZO TERRE E ROCCE DA SCAVO  
PLANIMETRIE DELLE AREE DI PRODUZIONE - STATO DI PROGETTO - TAV. 11

<b>IDENTIFICAZIONE ELABORATO</b>	<b>CONTRAENTE GENERALE</b>
FASE PROGETTUALE: <b>PROGETTO ESECUTIVO</b> ANNO: 2024 CANTIERE: <b>CC 100</b> OPERA: <b>130</b> SITO: <b>PL 026</b> DATA: 20/09/2024 VERSIONE: 01	<b>PEDELOMBARDA NUOVA S.p.A.</b>
<b>REVISIONI</b>	<b>ELABORAZIONE PROGETTUALE</b>
DATA: 20/09/2024 REVISIONE: 01 DESCRIZIONE:	RESPONSABILE DI INTERAZIONE: ING. GIANLUIGI... SPECIALISTE: ING. GIANLUIGI...
<b>CONCESSIONARIO</b>	<b>PROGETTISTA</b>
<b>CONCESSIONARIO</b>	<b>PROGETTISTA</b>

