TRATTA C

SV. CESANO

ta B2

CESANO

QUADRO DI UNIONE TRATTA C

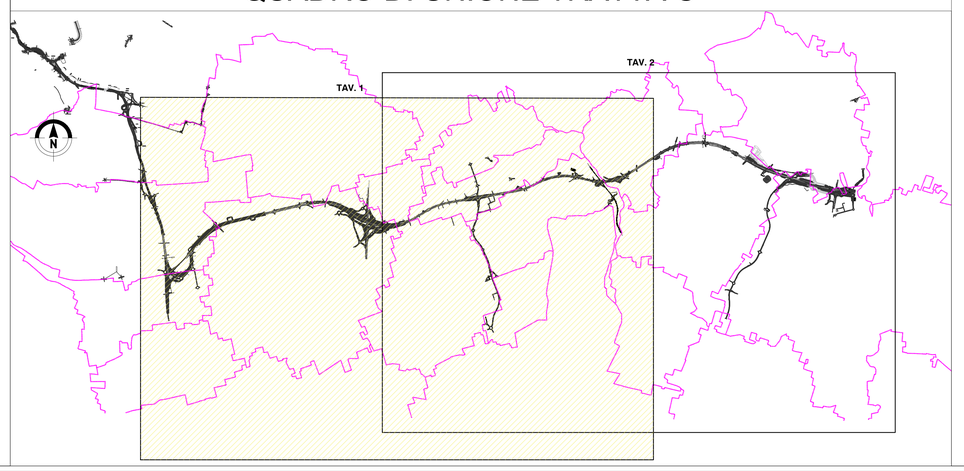

LEGENDA

- Confine comunale
- Area caratterizzazione diossine (0.00-0.50 m)
- Perimetro dell'area di intervento delle opere in progetto
- Superficie degli scavi interessata dalla caratterizzazione delle diossine
- Superficie pavimentata della viabilità esistente
- ESC_PA1 Indagini realizzate (sondaggi S - pozzetti P)

Poligoni di Thiessen

Poligoni di Thiessen top soil
- Conforme
- Non conforme colonna A
- Non conforme colonna B
- Non conforme test di cessione

Poligoni di Thiessen campione intermedio
- Conforme
- Non conforme colonna A
- Non conforme colonna B

Poligoni di Thiessen campione profondo
- Conforme
- Non conforme colonna A

QUADRO DI UNIONE GENERALE

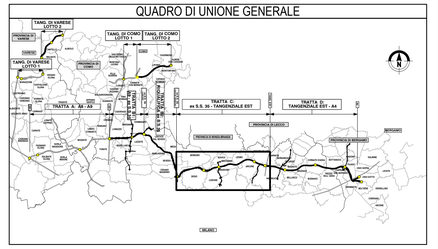

COLLEGAMENTO AUTOSTRADALE

DALMINE-COMO-VARESE-VALICO DEL GAGGIOLO E OPERE AD ESSO CONNESSE

CODICE C.U.P. F11B06002270007

PROGETTO ESECUTIVO

TRATTA C

TERRE E ROCCE DI SCAVO, CAVE E DISCARICHE

PIANO DI UTILIZZO TERRE E ROCCE DA SCAVO

AREE POTENZIALMENTE CONTAMINATE - POLIGONI DI THIESSEN - TAV.1

IDENTIFICAZIONE ELABORATO										CONTRAENTE GENERALE
FASE PROGETTUALE	AMBITO	TRATTA	CATEGORIA	OPERA	PARTE DI OPERA	TIPO ELABORATO	PROGRESSIVA	REVISIONE ESTERNA		PEDELOMBARDA NUOVA S.c.p.A.
E	CN	CC	000	GE00	130	PL	147	a		
DATA 7 Luglio 2023										
SCALA 1:10.000										

DATA	REVISIONE	
7 Luglio 2023	Emissione	A

ELABORAZIONE PROGETTUALE	
PROGETTISTI	RESPONSABILE INTEGRAZIONE PRESTAZIONI SPECIALISTICHE
Geol. M. Sandrucci	Ing. Carlo Lisotti
PROGER	
Geol. C. Ciardi	Ing. E. Guerriero
	Geol. M. Bertinotti

CONCEDENTE: CONCESSIONI AUTOSTRADALI LOMBARDE

CONCESSIONARIO: Autostrada Pedemontana Lombarda

PROGETTISTA: PROGER

Il presente documento non potrà essere copiato, riprodotto o altrimenti pubblicato in tutto o in parte senza il consenso scritto di Autostrada Pedemontana Lombarda S. p. A. Ogni utilizzo non autorizzato sarà perseguito a norma di legge.
This document may not be copied, reproduced or published either in part or entirely without the written permission of Autostrada Pedemontana Lombarda S. p. A. Unauthorized use will be persecuted by law.