


PARTICOLARE IMPIANTO DI TERRA TORRE EOLICA

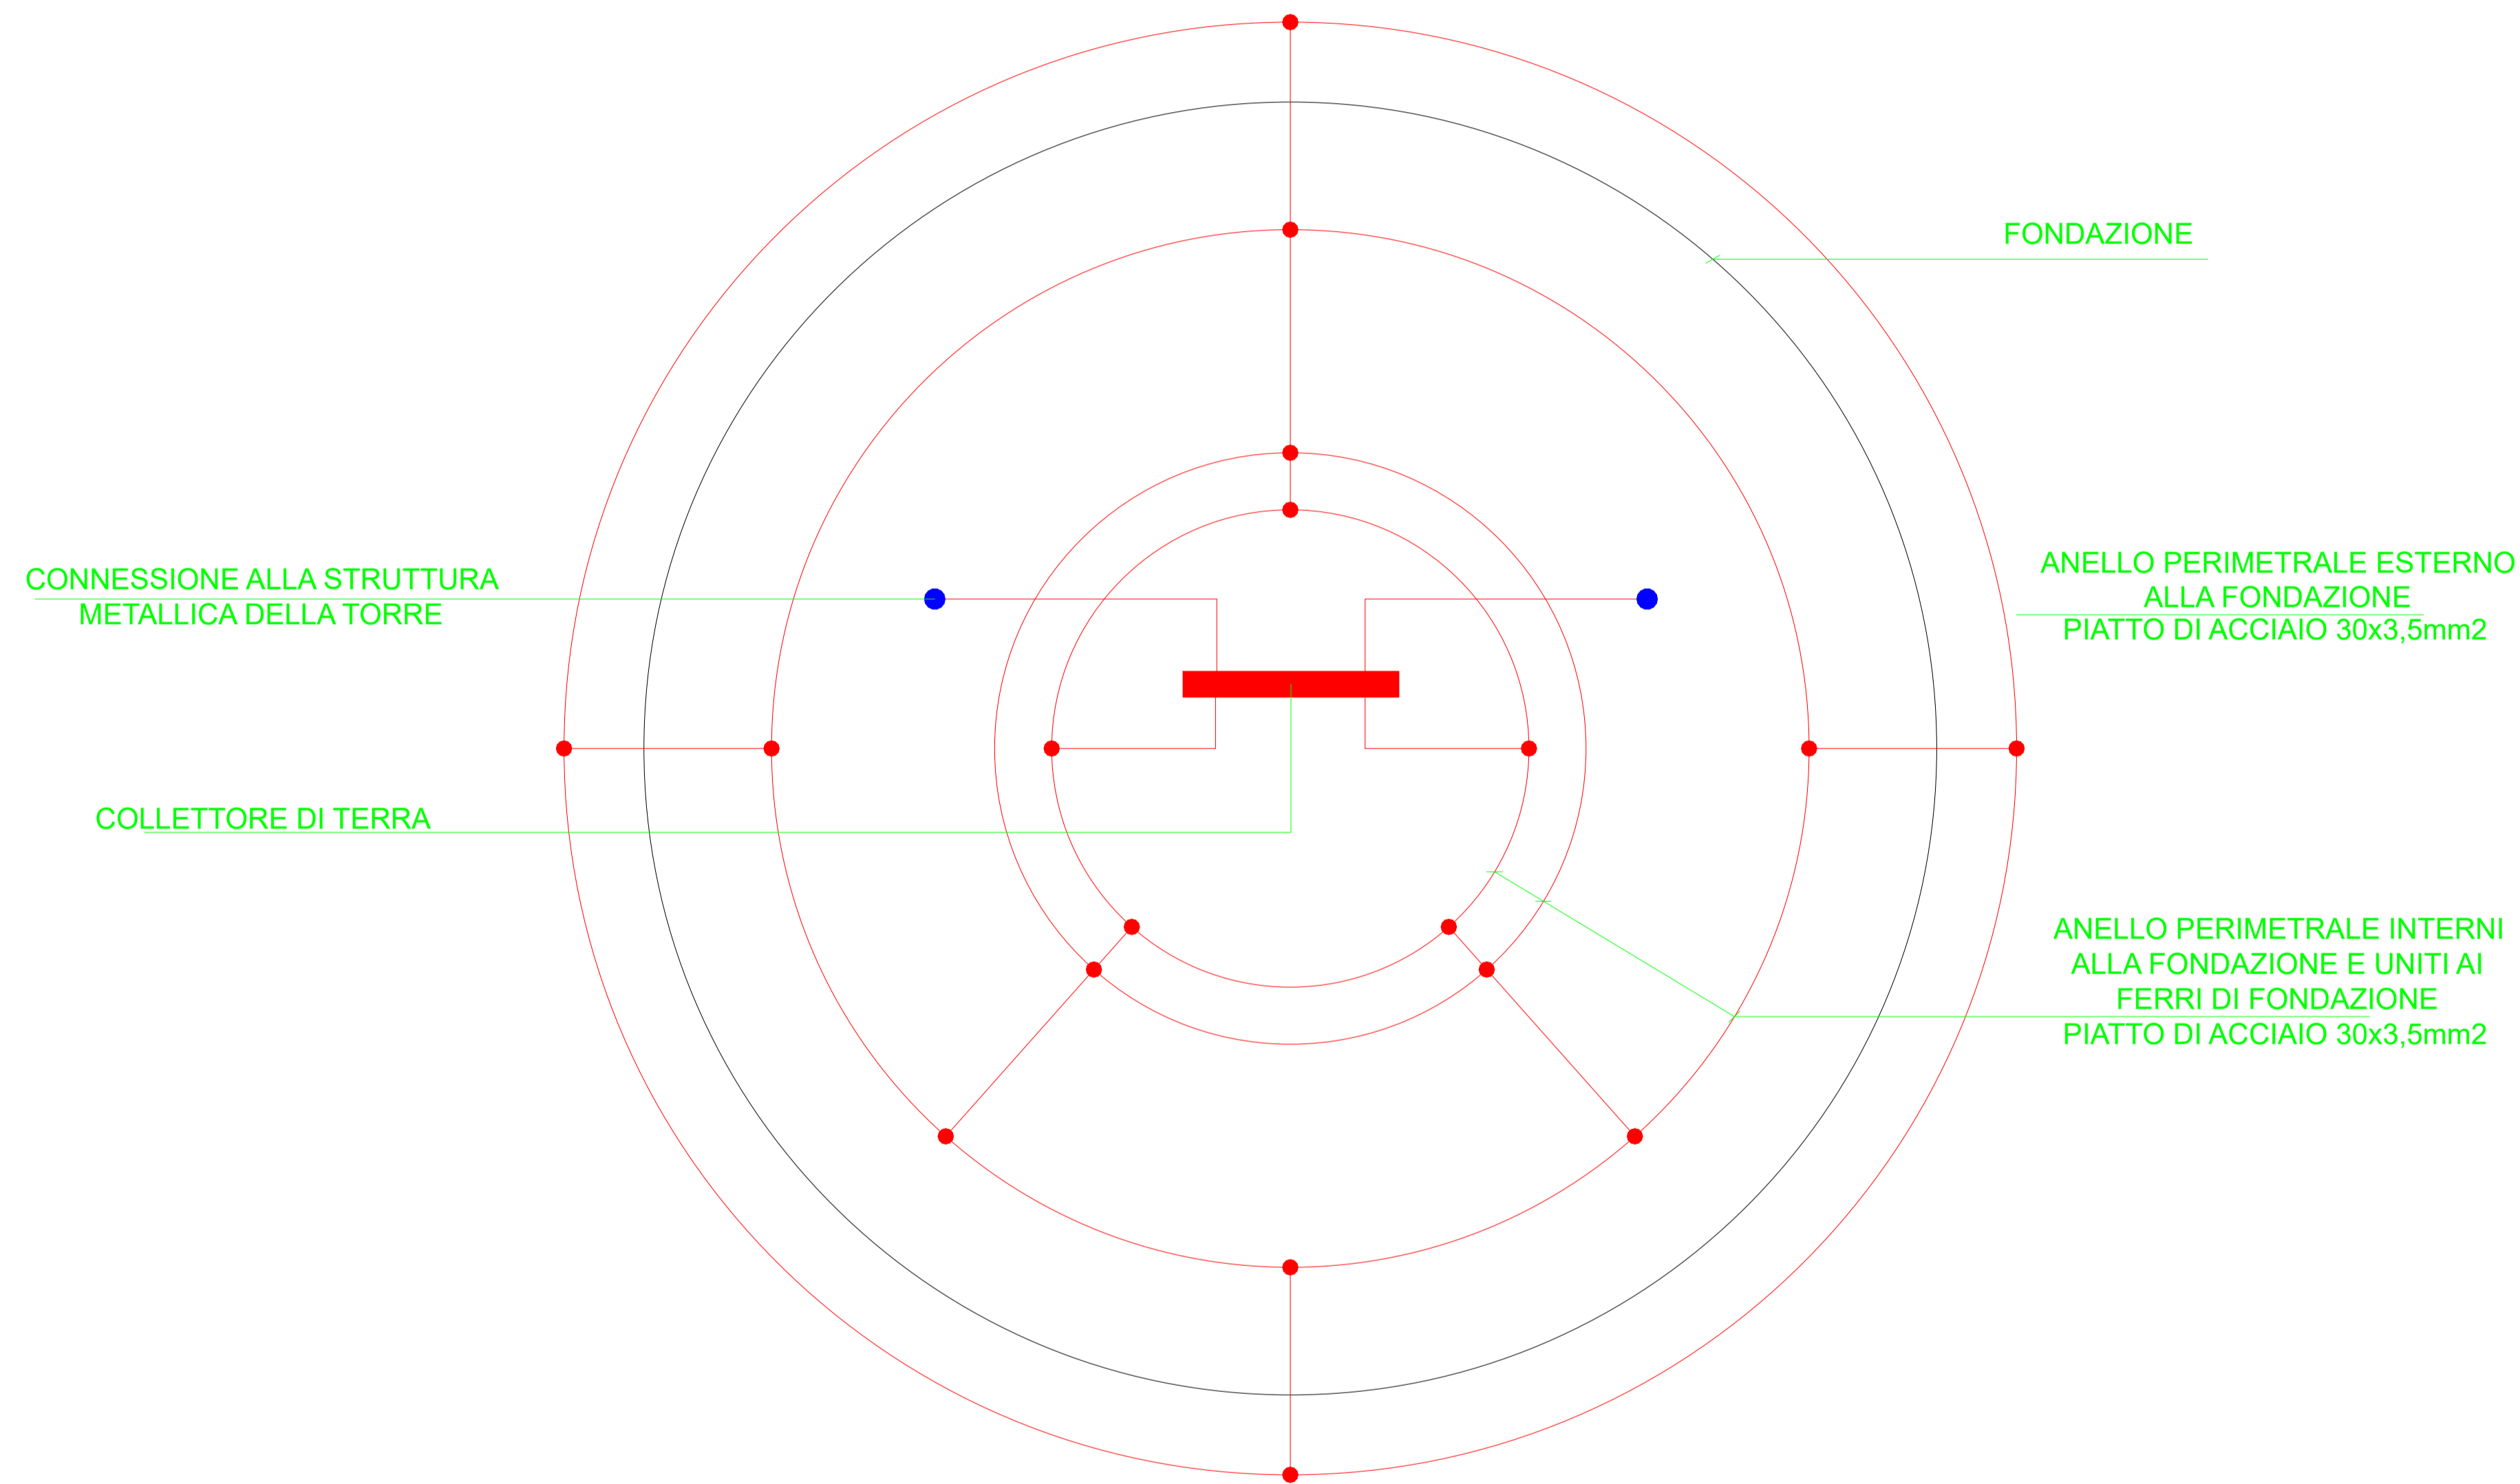

TAUW
TAUW Italia S.r.l.
Galleria Giovan
Battista Gerace, 14
56124 Pisa
T 050 54 27 80
F 050 57 80 93
E info@tauw.com
www.tauw.it

**studio
TECHNE**
EE ENERGY
ENVIRONMENT
ENGINEERING

CLIENTE:
Fred Olsen Renewables Italy S.r.l.




PROGETTO:
**Progetto di un nuovo Parco Eolico
"Energia Sorano"**
1669402_SOR_032



REV.	DATA	DESCRIZIONE	ESEGUITO	CONTROLLATO	APPROVATO
0	LUG.2024	PRIMA EMISSIONE	A.Pardini	G.Saraceno	G.Saraceno

TITOLO:
Schema plinto - Impianto di terra

CONVENZIONE	FORMATO	SCALA	TAVOLA	REV.	N° FOGLIO
	A0	-	1669402_SOR_032	0	1/1

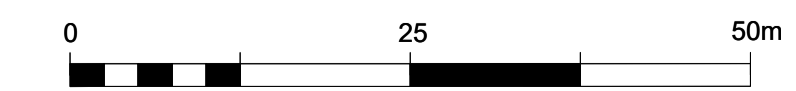

NOTA GENERALE:
IL PRESENTE ELABORATO E' DI PROPRIETA' DI FRED OLSEN RENEWABLES ITALY S.R.L. E' FATTO DIVIETO A CHIUNQUE DI PROCEDERE, IN QUALSIASI MODO E SOTTO QUALSIASI FORMA, ALLA SUA RIPRODUZIONE, ANCHE PARZIALE, OVVERO DI DIVULGARRE A TERZI QUALSIASI INFORMAZIONE IN MERITO, SENZA PREVENTIVA AUTORIZZAZIONE RILASCIATA PER ISCRITTO DA FRED OLSEN RENEWABLES ITALY S.R.L.