


05710115.04	IMPIANTO	STRUTTURA (pitch: 10.0 m)	N MODULI X STRUTTURA	N STRUTTURE	N MODULI COMPLESSIVI	POTENZA MODULO	POTENZA COMPLESSIVA	POTENZA CABINE (KVA)	NUMERO
SEZIONE S1		TIPO 1: 2x14	28	594	16632	695	1,11,111	4000	3
		TIPO 2: 2x7	14	42	588	695	0.41		
SEZIONE S2		TIPO 1: 2x14	28	242	6776	695	4.71	4000	1
		TIPO 2: 2x7	14	14	196	695	0.14		
SEZIONE S3		TIPO 1: 2x14	28	235	6580	695	4.57	4000	1
		TIPO 2: 2x7	14	22	308	695	0.21		
SEZIONE S4		TIPO 1: 2x14	28	624	17472	695	12.14	4000	3
		TIPO 2: 2x7	14	26	364	695	0.25		
TOTALE					48916		34.00		8

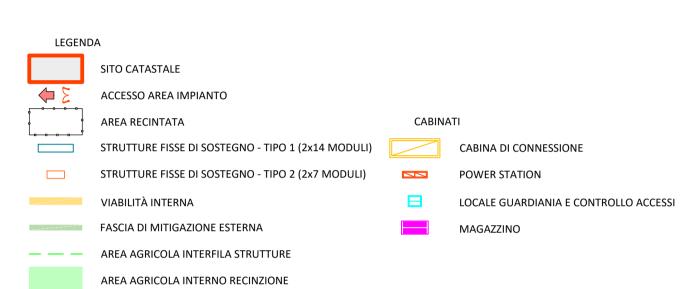

	S.Alifano	S.Adami	Prima emissione	0	07/2024	
	REDATTO	APPROVATO	DESCRIZIONE	REV.	DATA	



LUGLIO 2024

GREEN FROGS VECCHIENNA S.R.L.

 Λ

IMPIANTO AGRIVOLTAICO IN AREA IDONEA
COLEGATO ALLA RTN
DI POTENZA NOMINALE PARI A 34,00 MWp
DENOMINATO "VECCHIENNA" SITO NEL

COMUNE DI CATELNUOVO DI VAL DI CECINA (PI)

Istanza di VIA - art.23, Titolo III - D.Lgs. 152/2006 e s.m.i.

TAVOLA NUMERO 5
SCALA 1:2000
LAYOUT DI PROGETTO

Progettista

Corrado Pluchino/Ord. Ing. Prov. MI n. 27174 - Sez. A

Coordinamento

Stefano Adami

Codice elaborato

3162_6245_VE_VIA_T05_R00_STATO DI PROGETTO LAYOUT

Montana S.p.A.

Via Angelo Carlo Fumagalli 6, 20143 Milano

Tel. +39 02 54 11 81 73 | Fax. +39 02 54 12 98 90

Milano (Sede Certificata ISO) | Brescia | Palermo | Cagliari | Roma | Siracusa

C.F. e P.IVA 10414270156 Cap.Soc. 600.000,00 € www.montanambiente.com