



DETTAGLIO CARTOGRAFICO AREA S1 - SCALA 1:1250
SCALA 1:1250 - 1 cm = 12.5 m

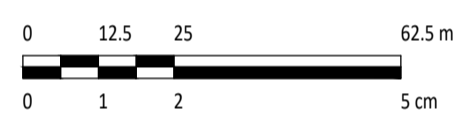

LEGENDA

- SITO CATASTALE
- ACCESSO AREA IMPIANTO
- AREA RECINTATA
- STRUTTURE Fisse DI SOSTEGNO MODULI
- VIABILITÀ INTERNA
- CABINATI**
- CABINA DI CONNESSIONE
- POWER STATION
- LOCALE GUARDIANIA E CONTROLLO ACCESSI
- MAGAZZINO
- AREA CANTIERE
- AREA STOCCAGGIO
- VIABILITÀ DI CANTIERE
- 1 UFFICI
- 2 MENSA
- 3 WC
- 4 SPAGLIATOIO - DOCCE
- 5 GUARDIANIA
- 6 VASCA IMHOFF
- 7 RISERVA IDRICA
- 8 GRUPPO ELETTROGENO

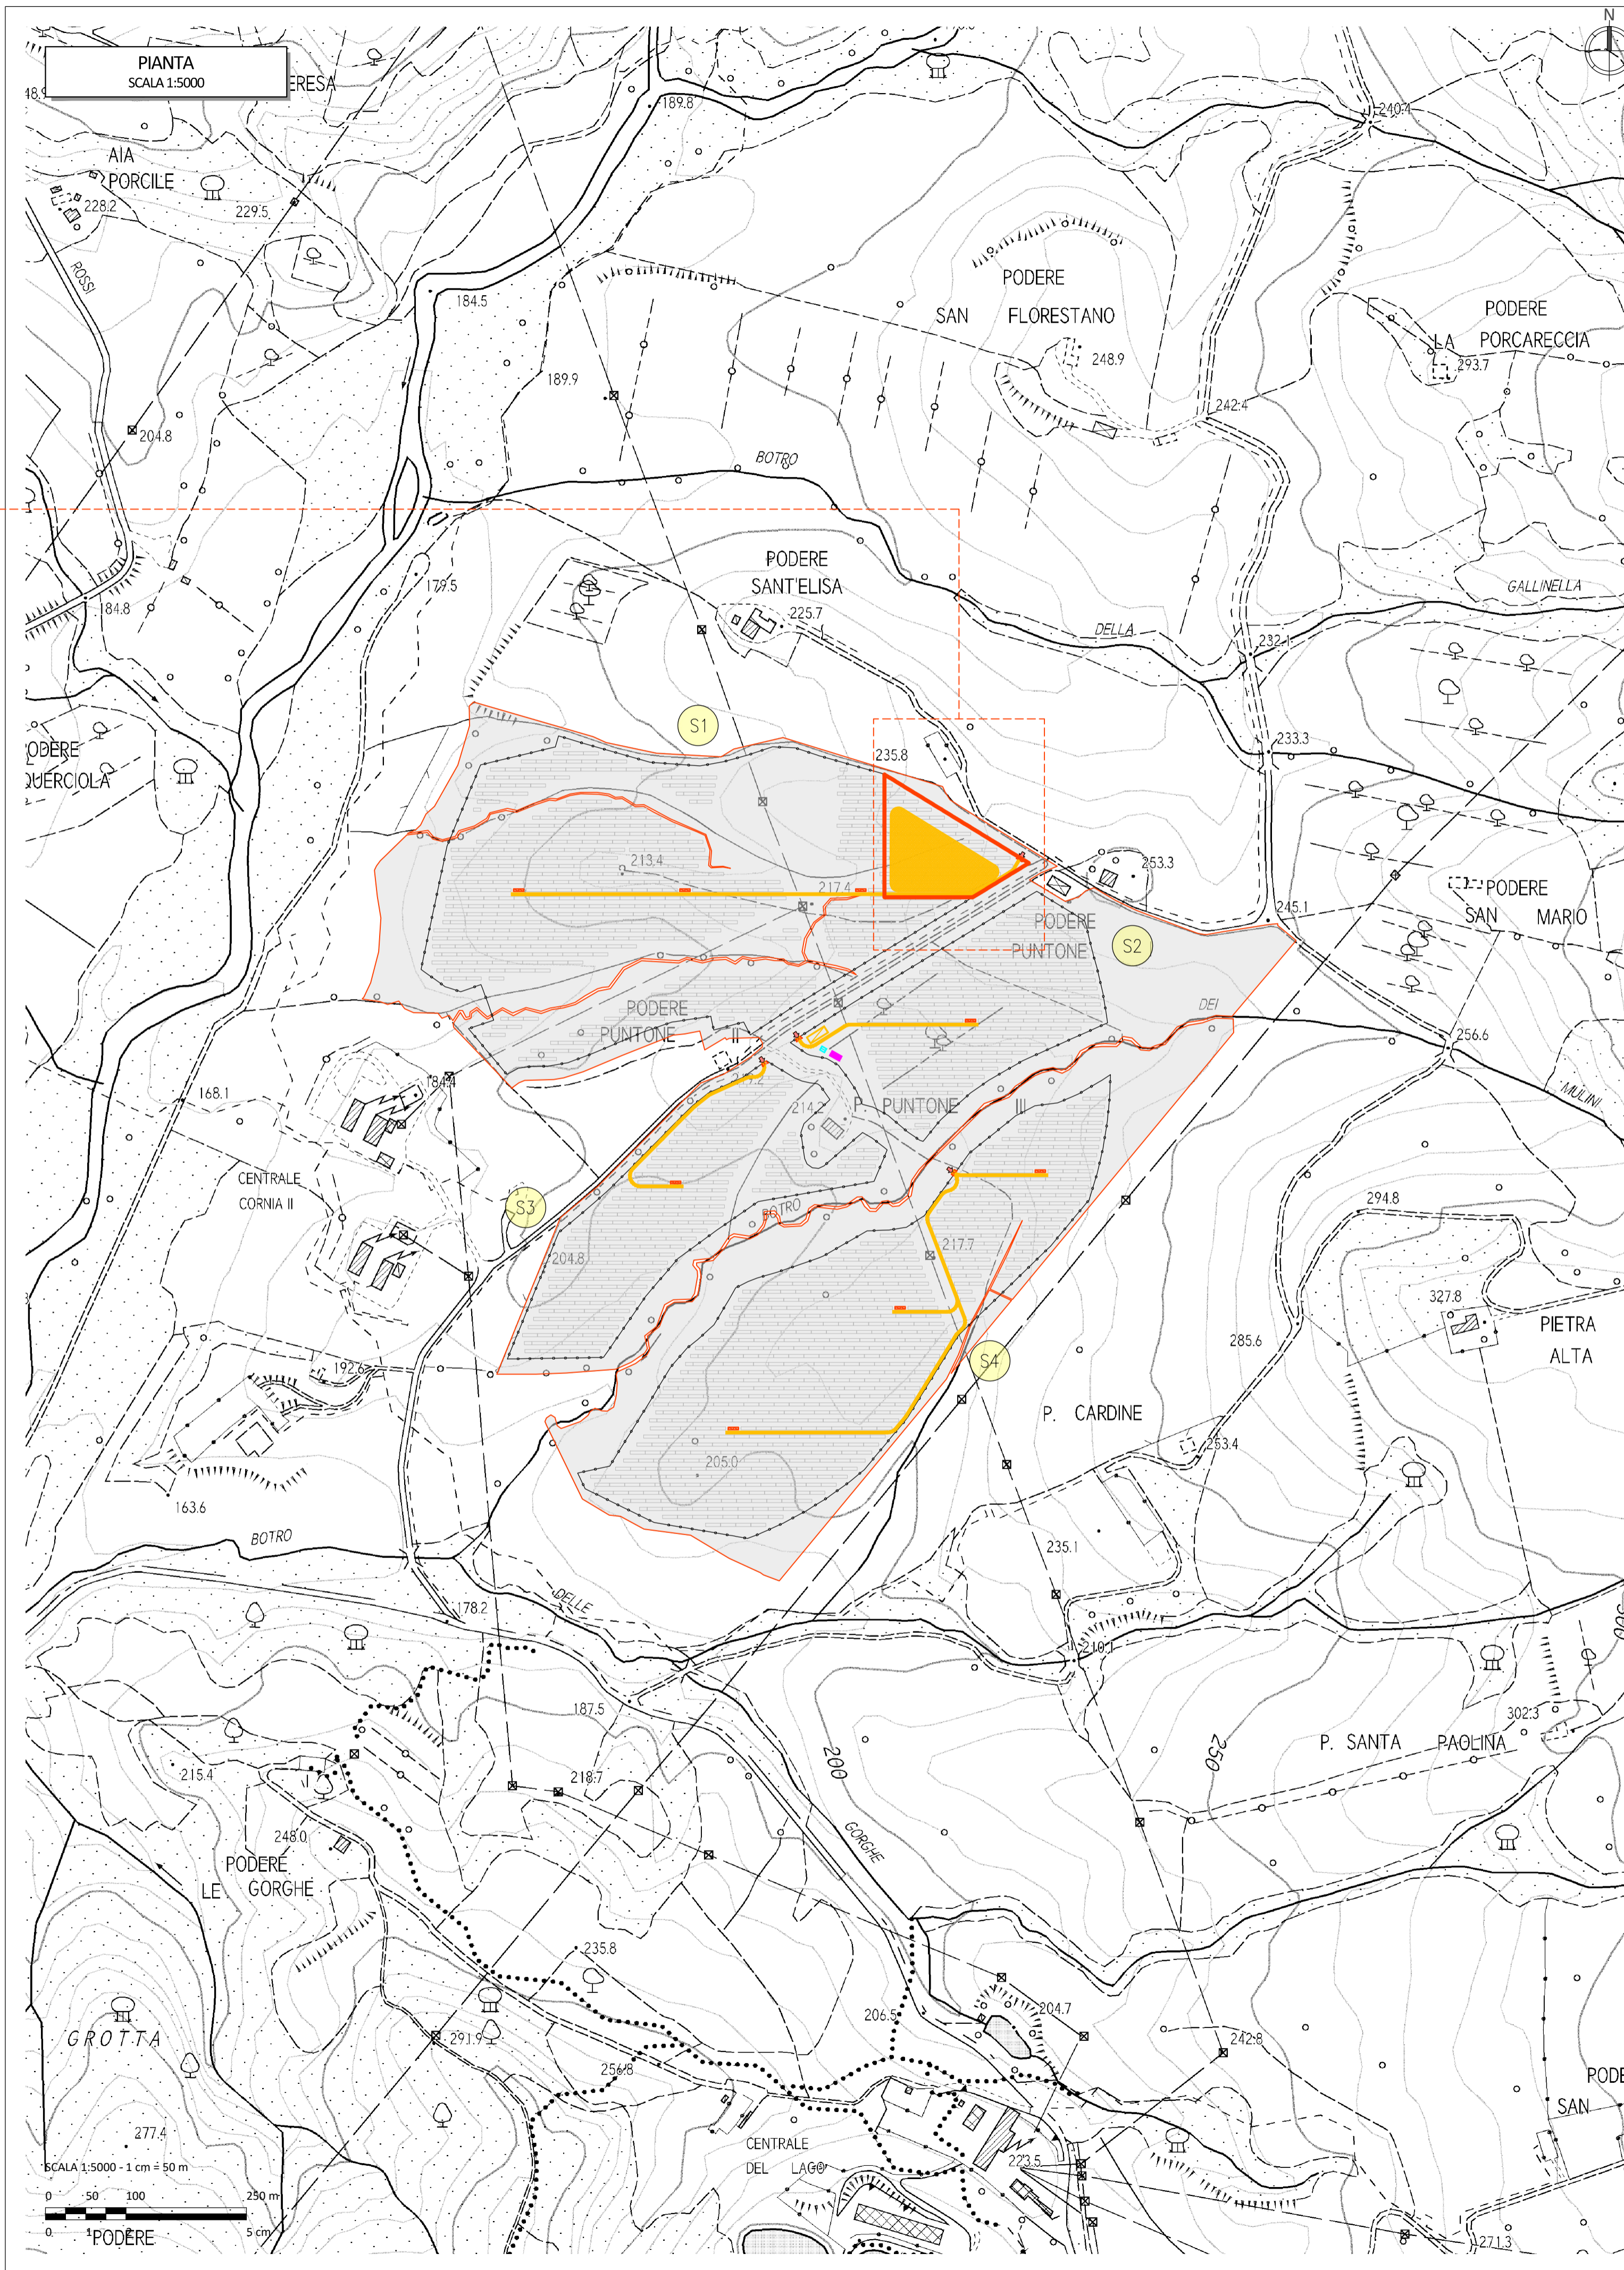

INQUADRAMENTO TERRITORIALE, STRALCIO CARTOGRAFIA TECNICA REGIONALE - SEZIONI: 306020, 306030, 306060, 306070

S. Alfano	S. Adami	Prima emissione	0	07/2024
REDATTO	APPROVATO	DESCRIZIONE	REV.	DATA



LUGLIO 2024
GREEN FROGS VECCHIENNA S.R.L.
 IMPIANTO AGRIVOLTAICO IN AREA IDONEA
 COLEGATO ALLA RTN
 DI POTENZA NOMINALE PARI A 34,00 MWp
 DENOMINATO "VECCHIENNA" SITO NEL
 COMUNE DI CATELNUOVO DI VAL DI CECINA (PI)

Istanza di VIA - art.23, Titolo III - D.Lgs. 152/2006 e s.m.i.

TAVOLA NUMERO 6
SCALA (VARIE)
PLANIMETRIA AREA DI CANTIERE

Progettista
 Corrado Pluchino/Ord. Ing. Prov. MI n. 27174 - Sez. A

Coordinamento
 Stefano Adami

Codice elaborato
 3162_6245_VE_VIA_T06_ROO_PLANIMETRIA AREA DI CANTIERE

Montana