

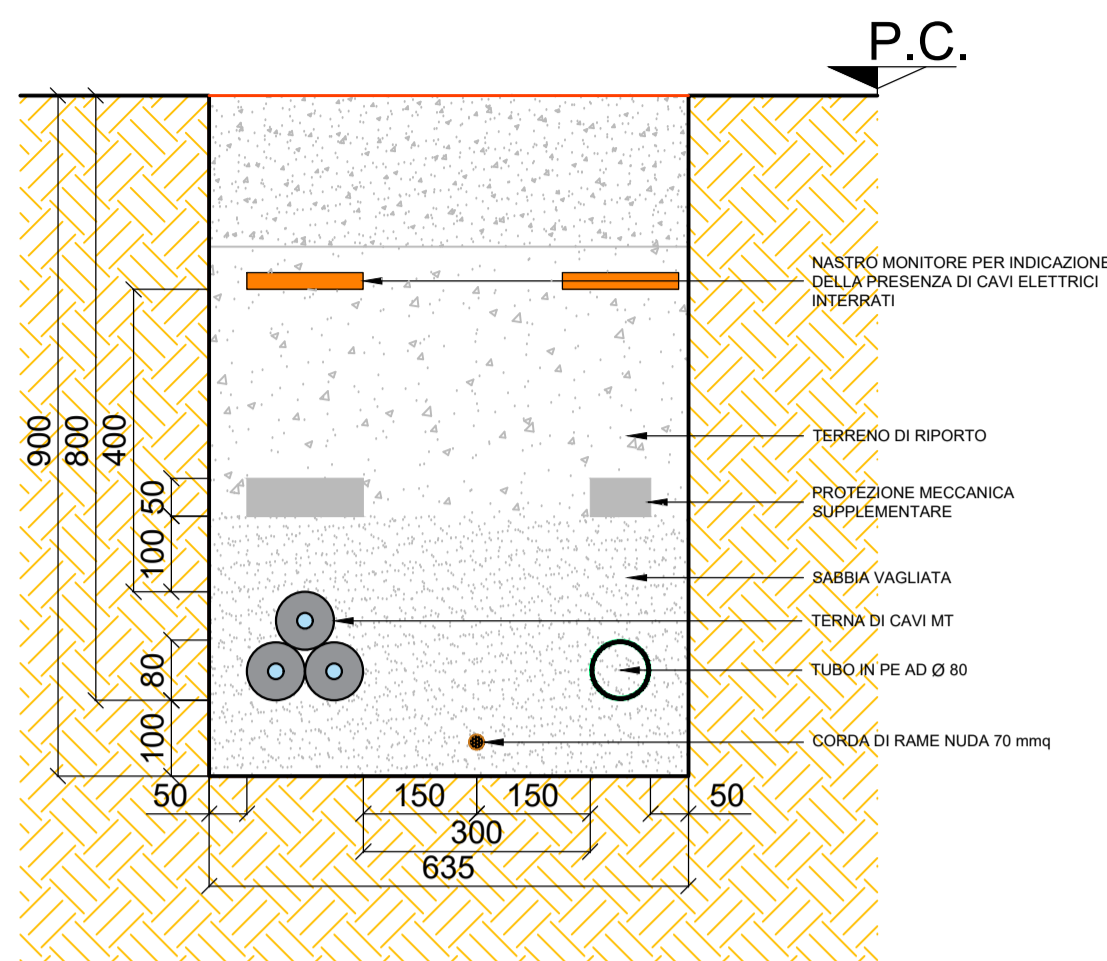



TIPICO SEZIONE DI SCAVO "TIPO A"
 POSA DI SINGOLA TERNA DI CAVI MT, LINEE DI SEGNALE E CORDA DI RAME NUDA INTERRATI
 SCALA 1:10

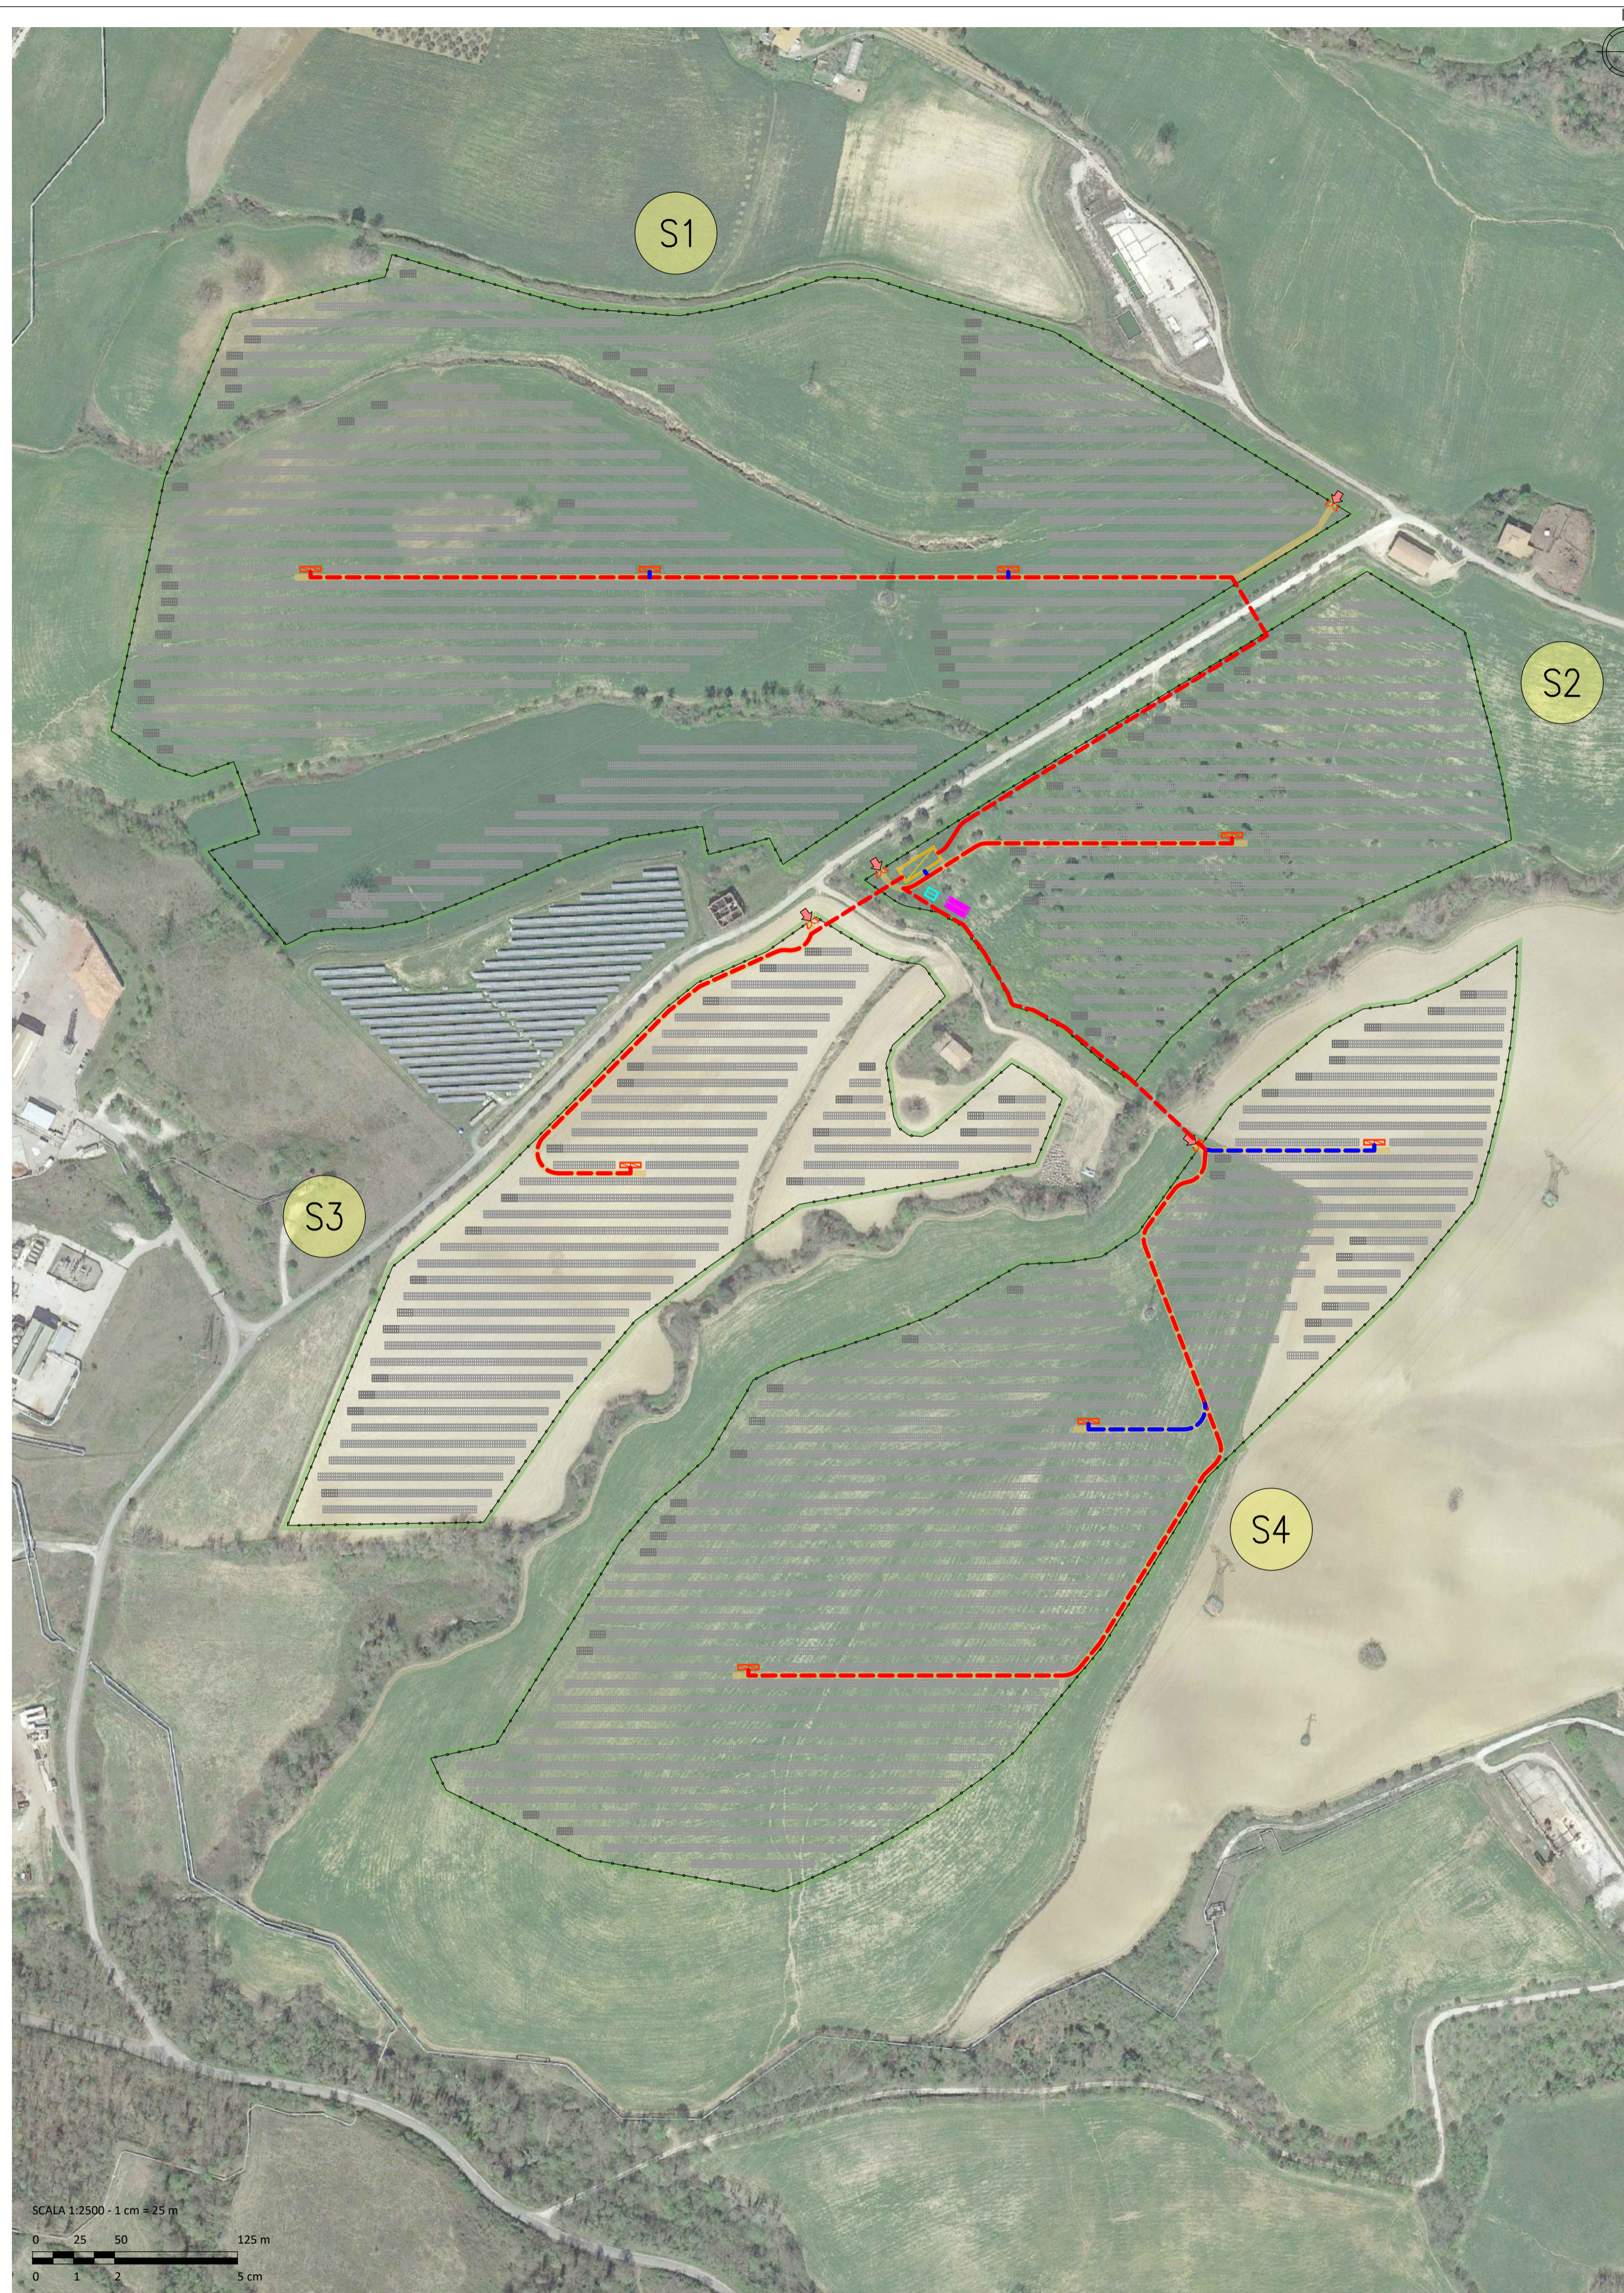

TIPICO SEZIONE DI SCAVO "TIPO B"
 POSA DI n.2 TERNE DI CAVI MT, LINEE DI SEGNALE E CORDA DI RAME NUDA INTERRATI
 SCALA 1:10

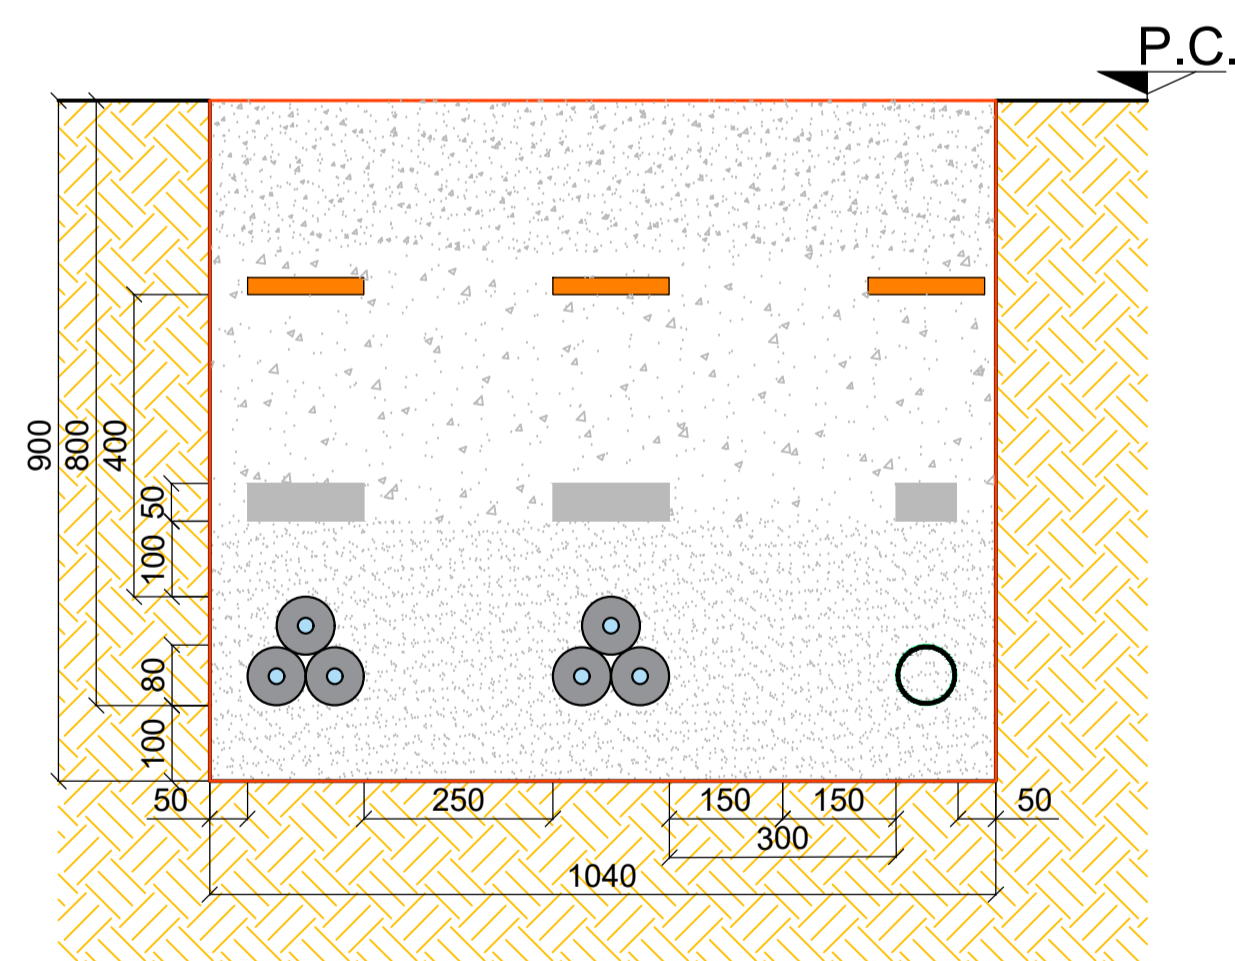

INQUADRAMENTO, STRALCIO CARTOGRAFICO IMMAGINE ORTOFOTOGRAFICA SATELLITARE

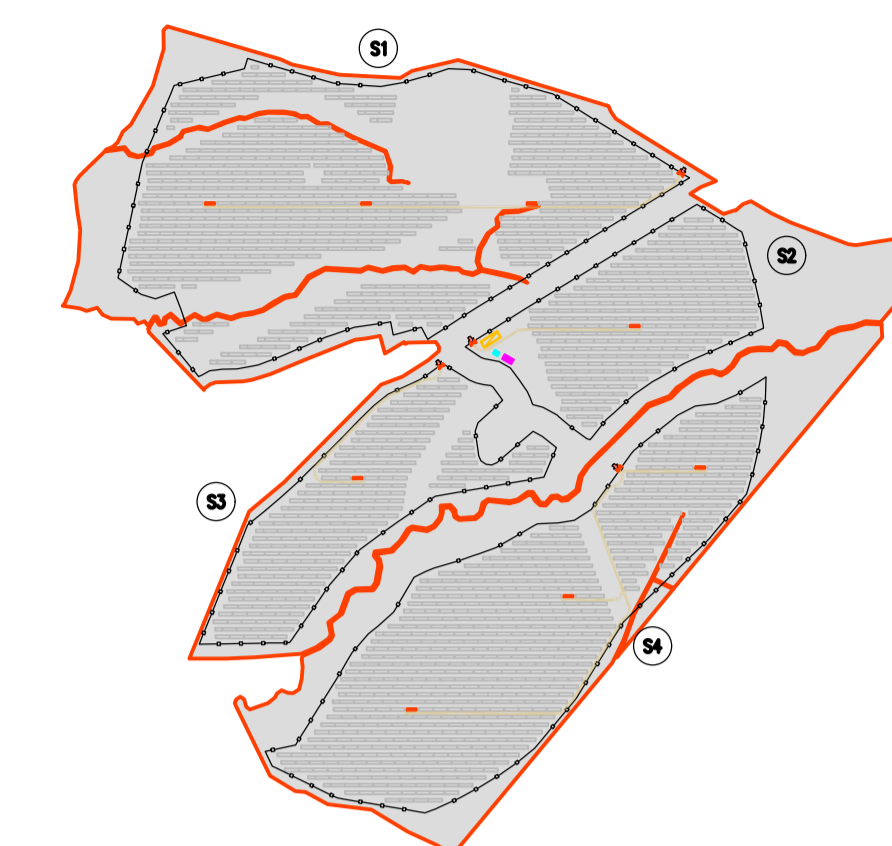

SCALA 1:10000 - 1 cm = 100 m
 0 100 200 500 m
 0 1 2 5 cm

KPLAN

LEGENDA		CABINATI	
	SITO CATASTALE		CABINA DI CONNESSIONE
	ACCESSO AREA IMPIANTO		POWER STATION
	AREA RECINTATA		LOCALE GUARDIANIA E CONTROLLO ACCESSI
	STRUTTURE DI SOSTEGNO MODULI		MAGAZZINO
	VIABILITÀ INTERNA		
	FASCIA DI MITIGAZIONE ESTERNA		
	TIPICO DI SCAVO SEZIONE "TIPO A"		
	TIPICO DI SCAVO SEZIONE "TIPO B"		

REDAITTO	APPROVATO	DESCRIZIONE	REV.	DATA
M. Piscedda	A. Delusso	Prima emissione	0	07/2024



LUGLIO 2024
GREEN FROGS VECCHIENNA S.R.L.
 IMPIANTO AGRIVOLTAICO IN AREA IDONEA
 COLEGATO ALLA RTN
 DI POTENZA NOMINALE PARI A 34,00 MWp
 DENOMINATO "VECCHIENNA" SITO NEL
 COMUNE DI CATELNUOVO DI VAL DI CECINA (PI)

Istanza di VIA - art.23, Titolo III - D.Lgs. 152/2006 e s.m.i.

TAVOLA NUMERO 14
SCALA 1:2500
PERCORSO CAVI AREA DI IMPIANTO
TIPOLOGICO TRENCH

Progettista
 Corrado Pluchino/Ord. Ing. Prov. MI n. 27174 - Sez. A

Coordinamento
 Stefano Adami

Codice elaborato
 3162_6245_VE_VIA_T14_ROO_PERCORSO CAVI AREA DI IMPIANTO -
 TIPOLOGICO TRENCH

Montana S.p.A.
 Via Angelo Carlo Fumagalli 6, 20143 Milano
 Tel. +39 02 54 11 81 73 | Fax. +39 02 54 12 98 90
 Milano (Sede Certificata ISO) | Brescia | Palermo | Cagliari | Roma | Siracusa

C.F. e P.IVA 10414270156
 Cap.Soc. 600.000,00 €
 www.montanambiente.com

È VIETATA LA RIPRODUZIONE DI QUESTO DOCUMENTO SENZA PREVENTIVA AUTORIZZAZIONE SCRITTA DELLA MONTANA SPA