


STAZIONE DI TRASFORMAZIONE
30/132 kV

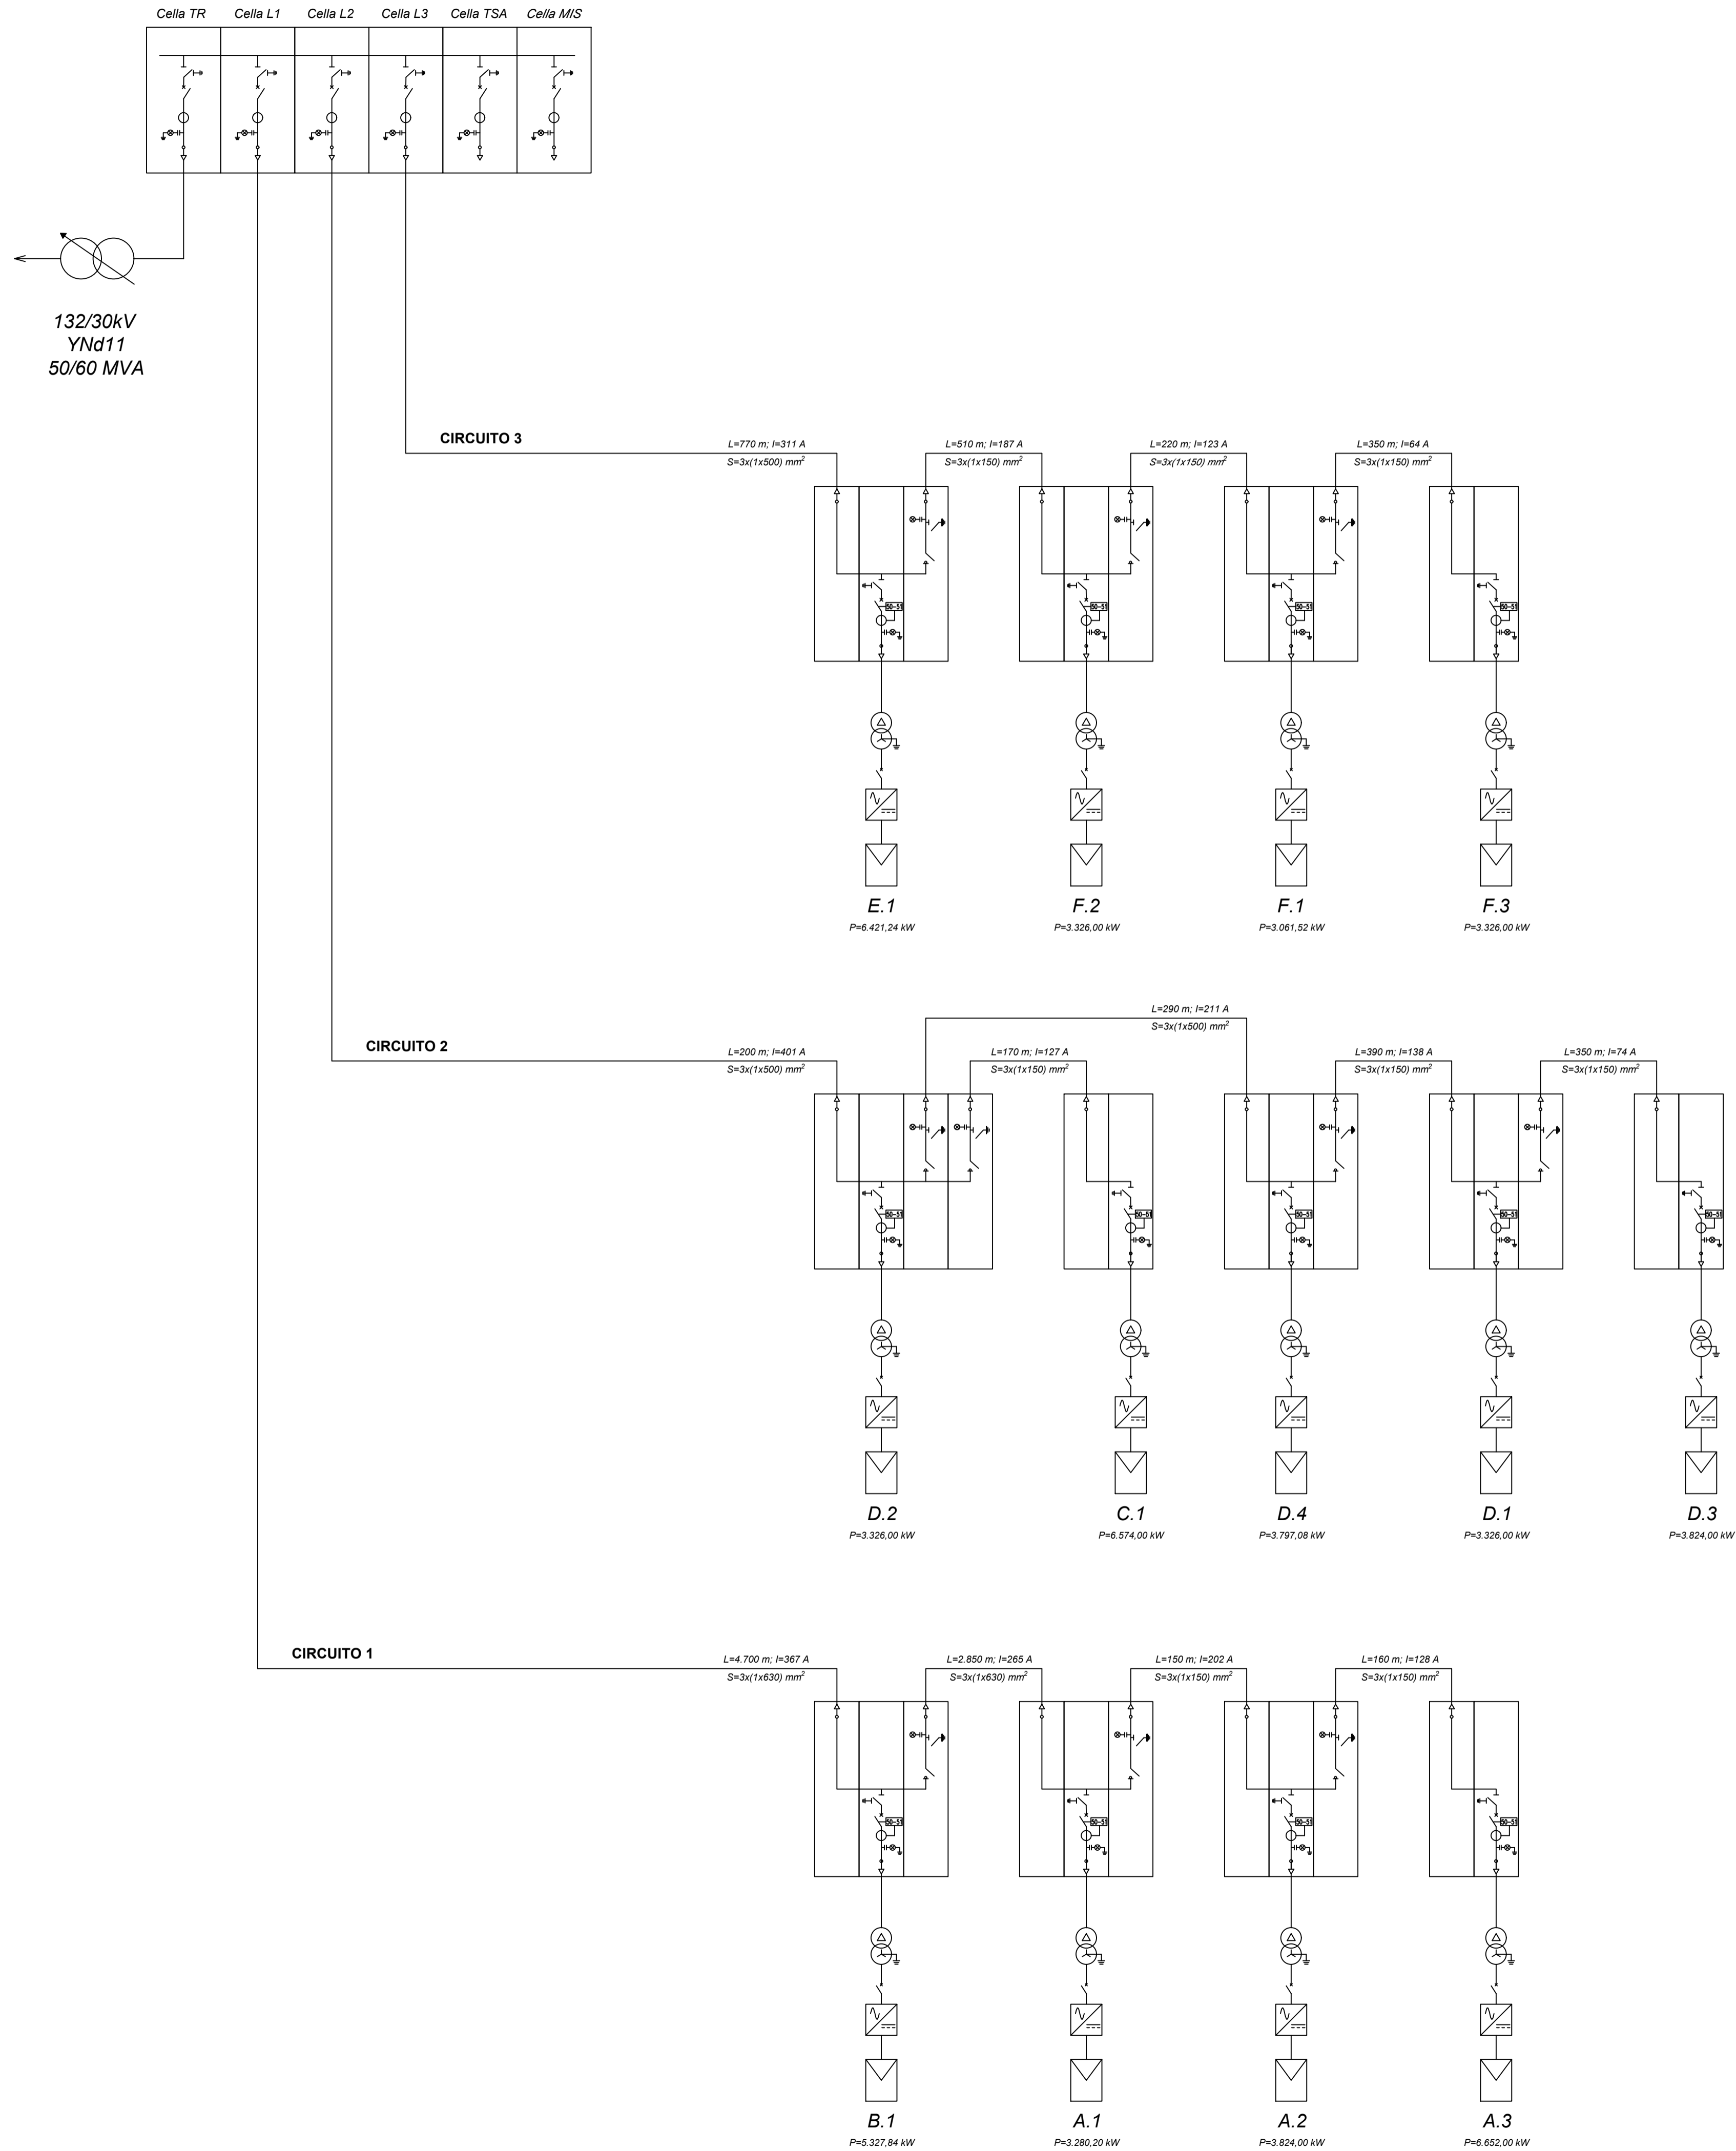

				Committente VALLETTA SOLAR SRL VIA VITTORIA NENNI 8/1 ALBINEA (RE) CAP 42020 p.lva 03033860358	
					
Titolo del Progetto: Progetto per la realizzazione e l'esercizio di un parco agrivoltaico avanzato della potenza di 60,49484 MW, delle opere connesse e delle infrastrutture indispensabili denominato "Valletta"					
Documento:		Progetto di fattibilità tecnico-economica ai sensi del D.lgs 36/23 Art. 41			N° Tavola: EG29
Elaborato:				SCALA:	-
Schema unifilare rete MT				FOGGIO:	1 di 1
				FORMATO:	A1
foglio:		Nome File: EG29_Schema unifilare rete MT_rev.00.pdf			
					
Rev.	Data Revisione:	Descrizione Revisione	Redatto	Controllato	Approvato
00	15/07/2024	PRIMA EMISSIONE	New. Dev.	VS	VS