

Regione Emilia Romagna



Comune di Finale Emilia



Committente

VALLETTA SOLAR SRL

VIA VITTORIA NENNI 8/1

ALBINEA (RE)

CAP 42020

p.iva 03033860358



Titolo del Progetto:

Progetto per la realizzazione e l'esercizio di un parco agrivoltaico avanzato della potenza di 60,49484 MW, delle opere connesse e delle infrastrutture indispensabili denominato "Valletta"

Documento:

Progetto di fattibilità tecnico-economica
ai sensi del D.lgs 36/23 Art. 41

N° Tavola:

EG48

Elaborato:

Opera di attraversamento tipo - Accesso campo B

SCALA:

1:100- 1:20

FOGLIO:

1 di 1

FORMATO:

A3

folder:

Nome File:

EG48_Opera di attraversamento tipo - Accesso campo B_rev.00.pdf

Progettazione:




NEW DEVELOPMENTS srl
piazza Europa, 14 - 87100 Cosenza (CS)

Progettisti:



dott.ing. Giovanni Guzzo Foliaro

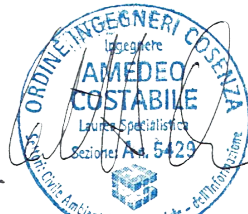


dott.ing Amedeo Costabile




dott. Ing. Francesco Meringolo


Rev:	Data Revisione:	Descrizione Revisione	Redatto	Controllato	Approvato
00	15/07/2024	PRIMA EMISSIONE	New. Dev.	VS	VS

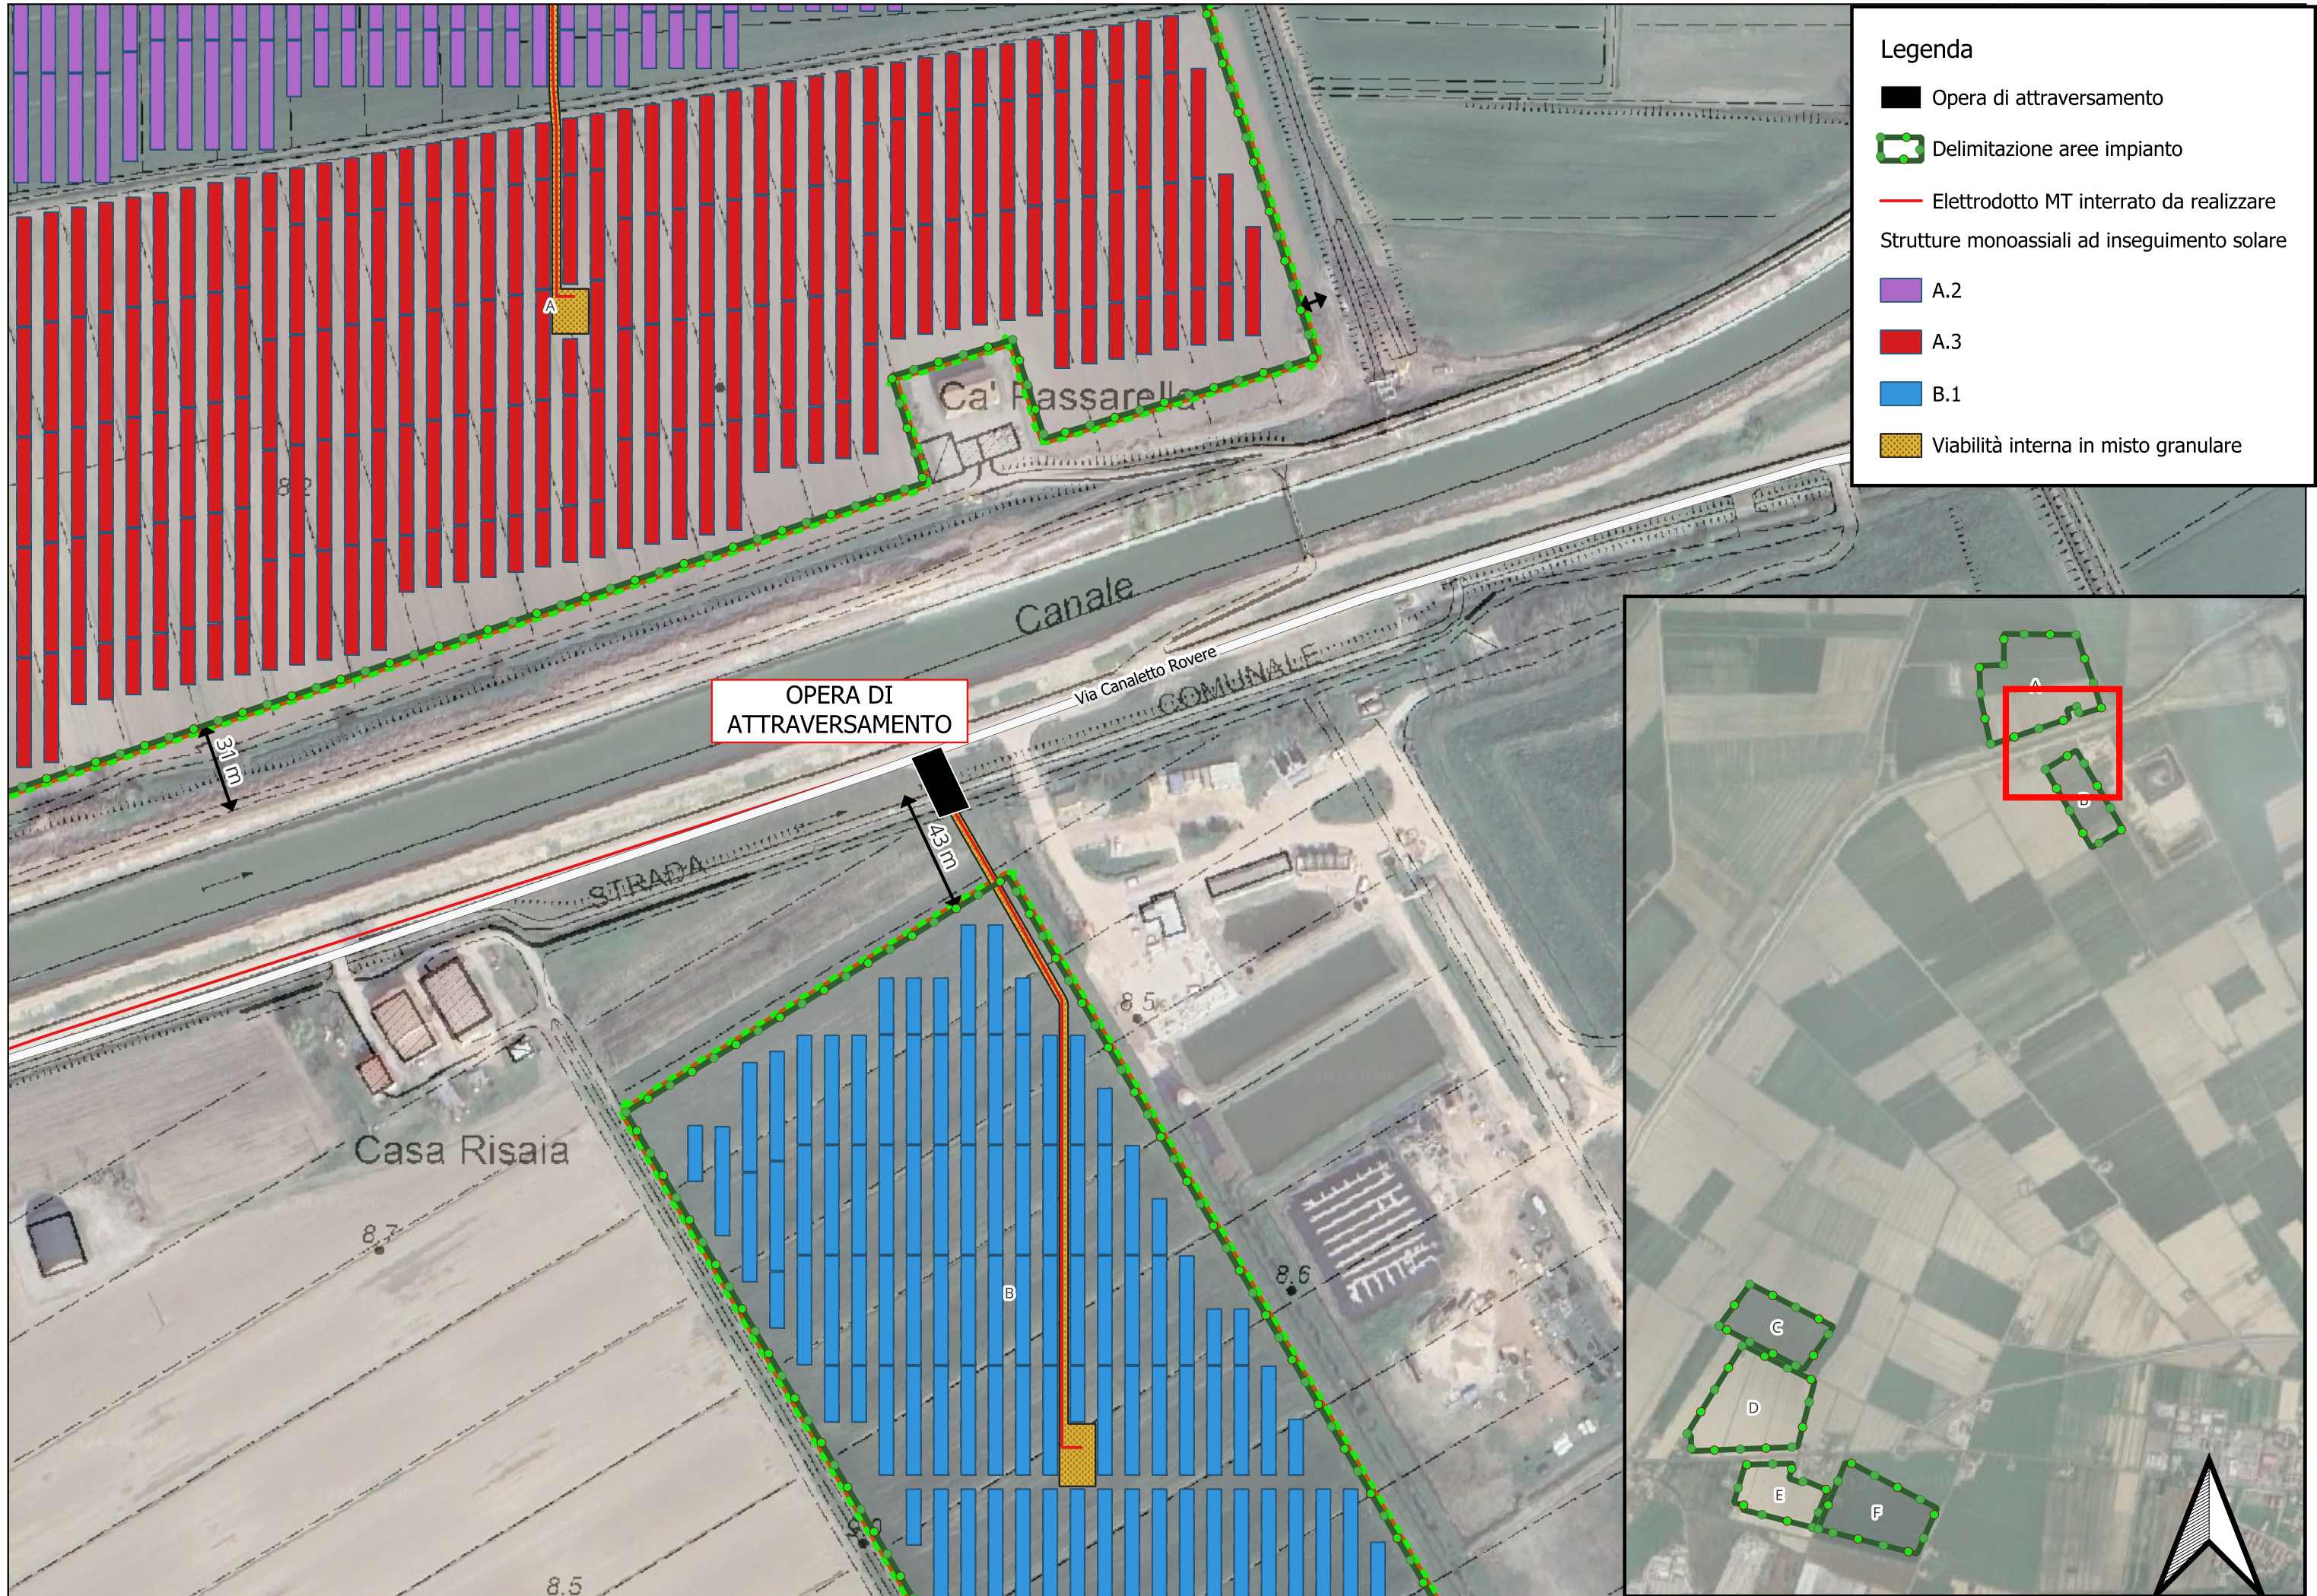

Sezione longitudinale

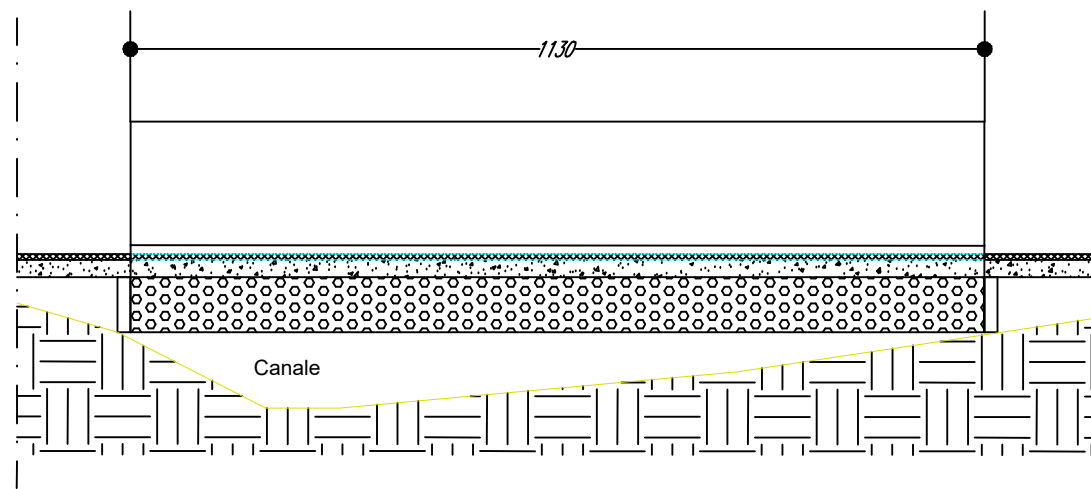


Sezione trasversale

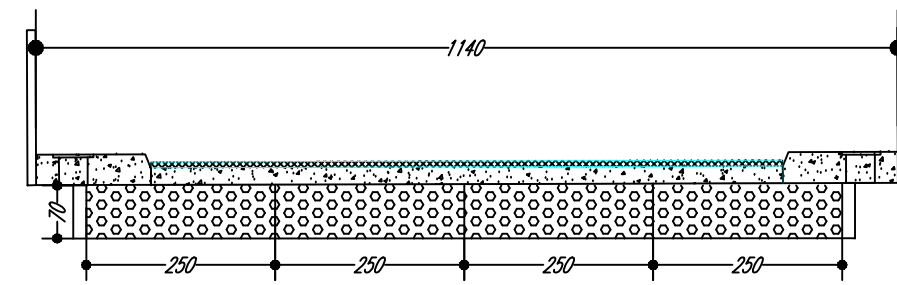

Particolari - Scala 1:20

VISTA IN SEZIONE

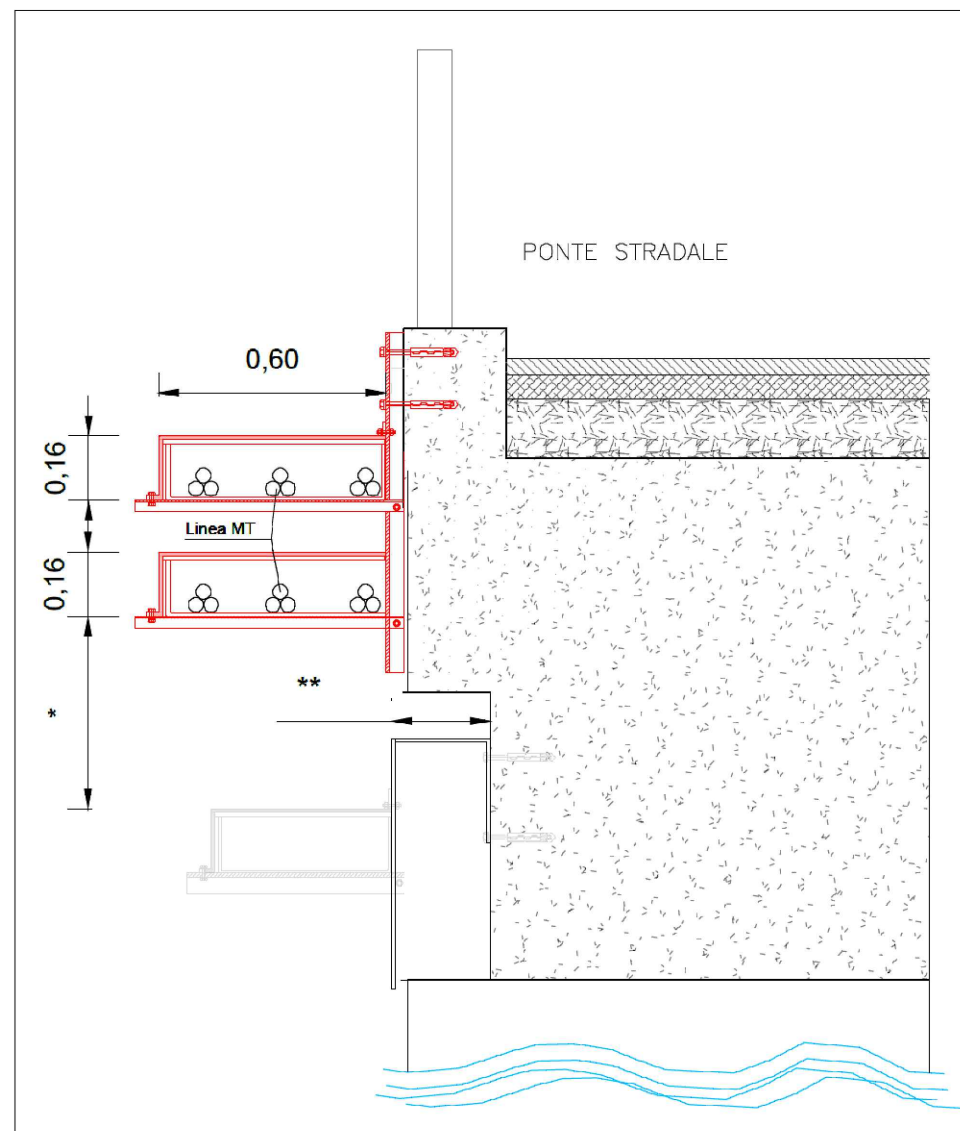

VISTA LONGITUDINALE

