


**CARPENTERIA CENTINA**  
SCALA 1:20


2IPN160/1400

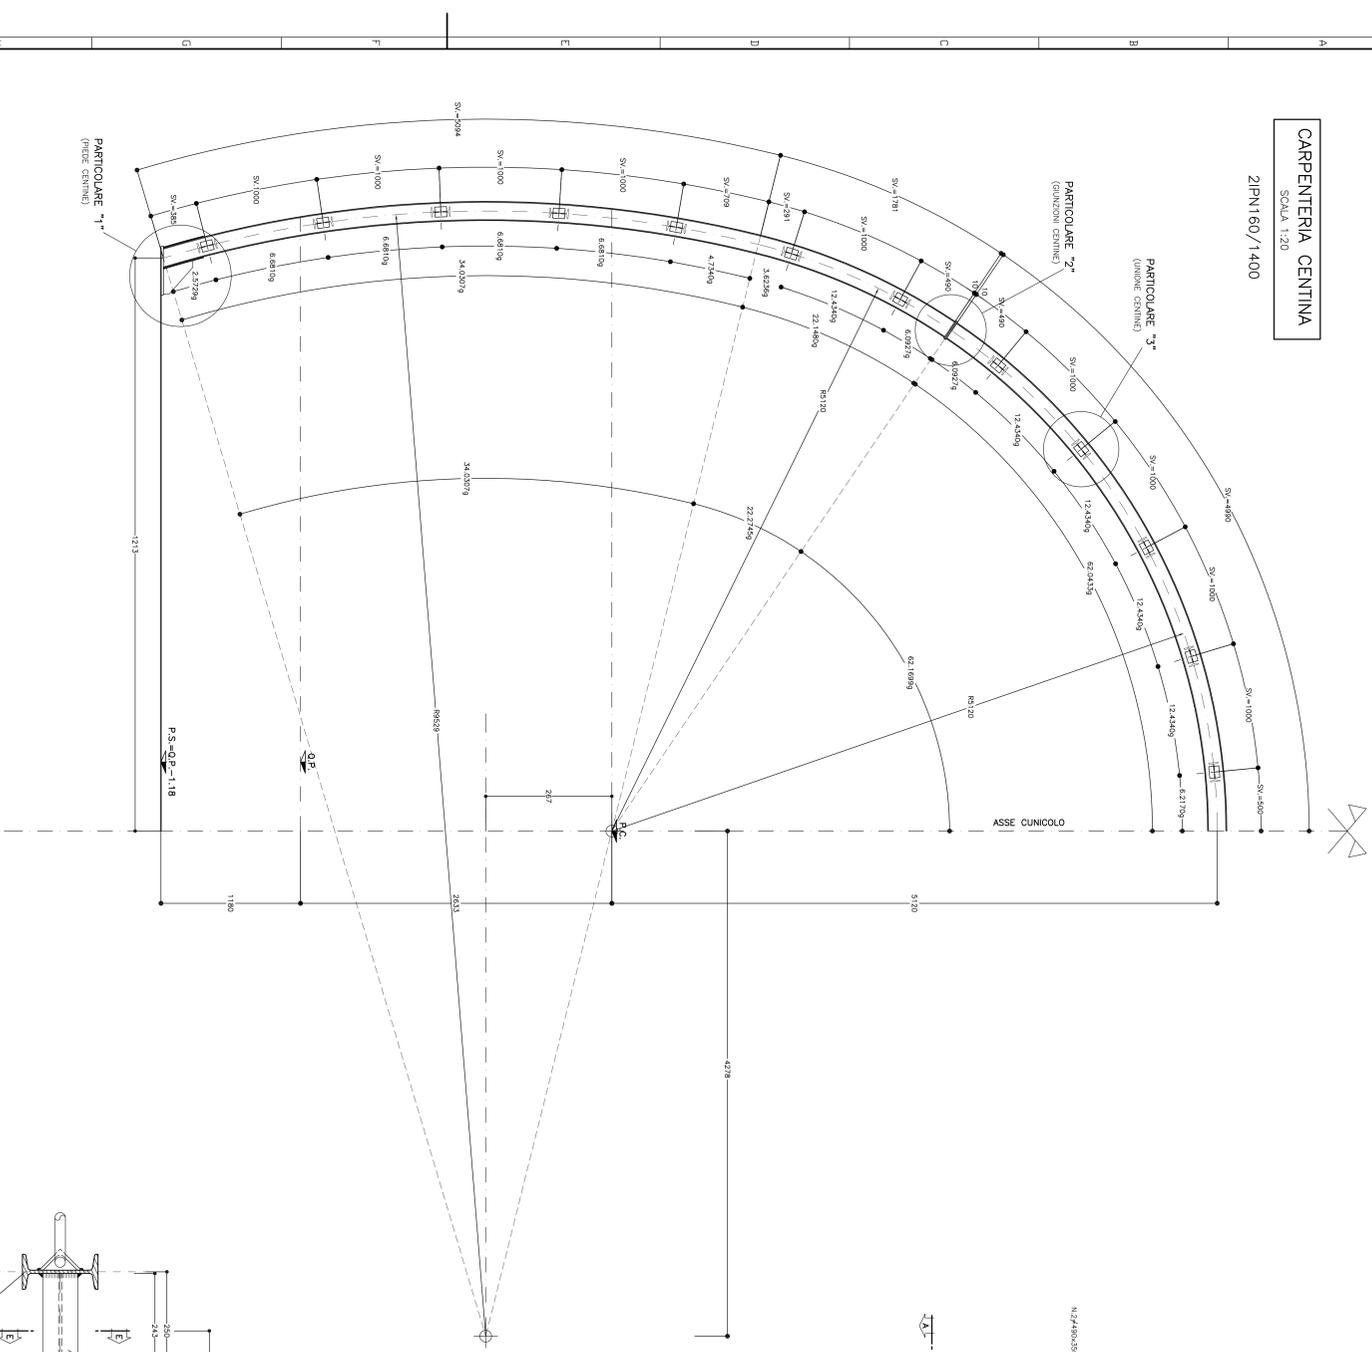


**PARTICOLARE "1"**  
SCALA 1:5

PIEDE CENTINE

VISTA LATERALE

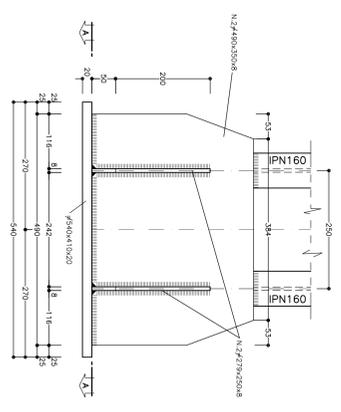


SEZ. A-A

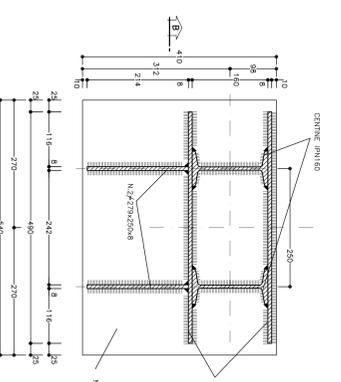


**PARTICOLARE "2"**  
SCALA 1:5

GIUNZIONI CENTINE

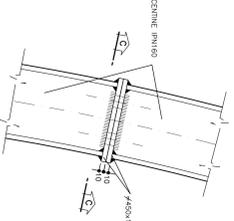


SEZ. C-C

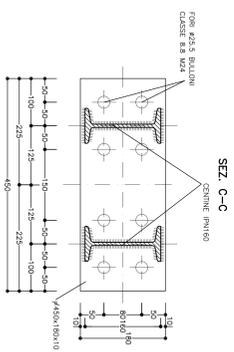


**PARTICOLARE "3"**  
SCALA 1:5


UNIONE CENTINE

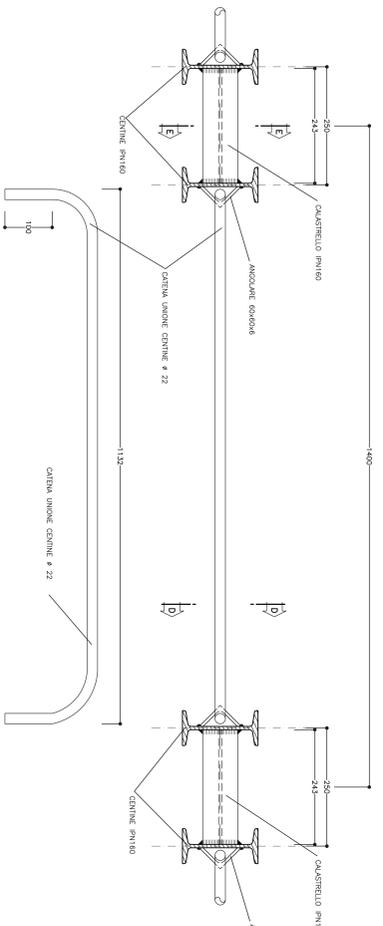

SEZ. D-D

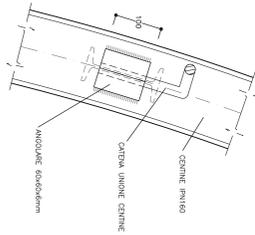

SEZ. E-E

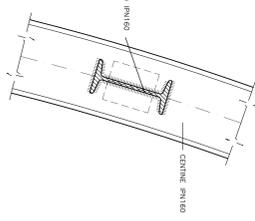

**TABELLA MATERIALI**

ACCIAIO CENTINE/PROFILO	S235 o superiore
ACCIAIO ANCHORE	S275 o superiore
ACCIAIO CENTINE	B40C
BULLONI PROFILI CENTINE	CLASSI 8.8
ACCIAIO PASTIGLIE	S235 o superiore

**NOTE**  
- LE MISURE E GLI SPAZZI DELLE CENTINE SONO QUADRATI RISPETTO AI LORO ASSI, AL NETTO DELLE PASTIGLIE  
- LE MISURE SONO ESPRESSE IN MILLIMETRI  
- PER LE TOLLERANZE DI COSTRUZIONE VEDI RELAZIONE TECNICA  
- PER TUTTI I DETTAGLI DIVERSAMENTE INDICATI SI VEDA L'ALLEGATO RELATIVO

**LEGENDA**

- P.C. = PIANO DEI CENTRI
- Q.P. = QUOTA PROGETTO
- F.S. = FINALE DI SCALO

**COMMITTENTE:**






INFRASTRUTTURE FERROVIARIE STRATEGICHE DEFINITE DALLA LEGGE OBIETTIVO N.443/01  
TRATTA A V.A.C. TERZO VALICO DEI GIOVI  
PROGETTO ESECUTIVO

Galleria Naturale  
Finestra Castagnola  
Stazione tipo BUL


