



AREA DI CANTIERE 1
SCALA 1:250

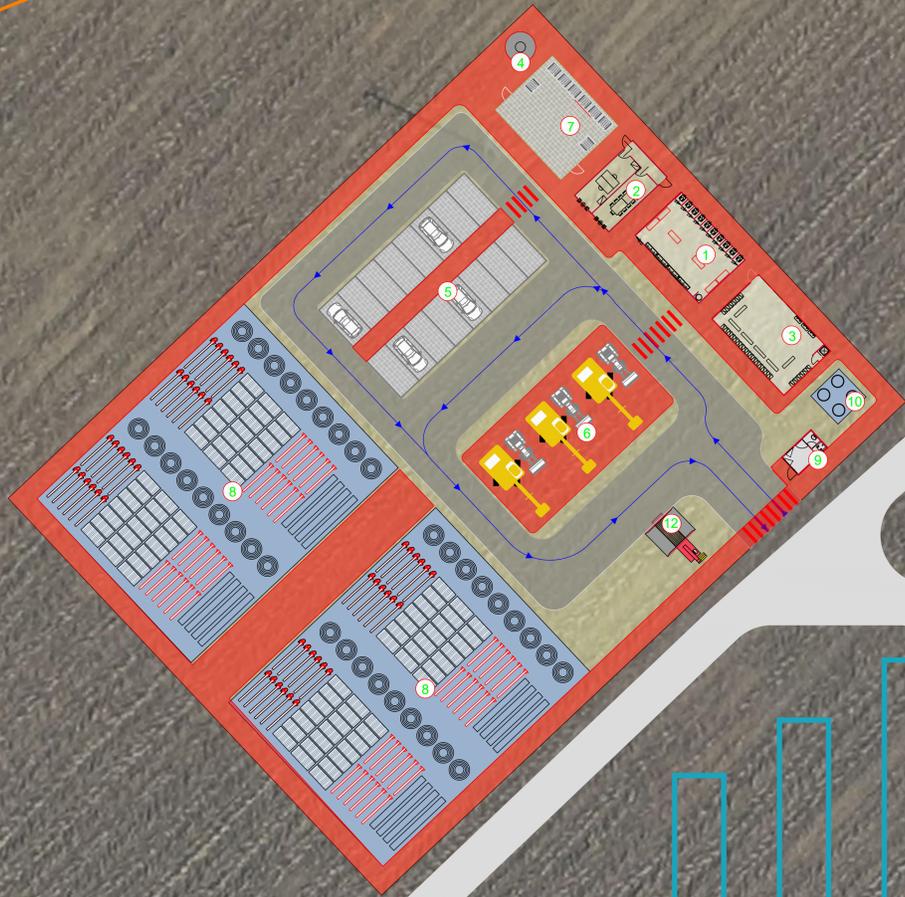

AREA DI CANTIERE 2
SCALA 1:250

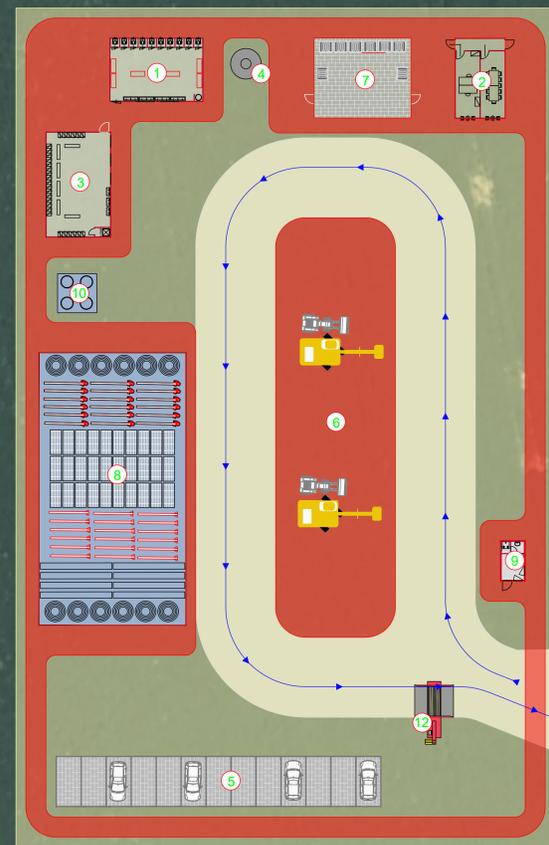


LEGENDA

- Viabilità
- Pannelli Fotovoltaici
- Recinzione
- Viabilità interna Area di Cantiere
- Viabilità per accesso ad area di cantiere

LEGENDA AREA LOGISTICA

- | | | | |
|---|-------------------------|----|---------------------------|
| 1 | Servizi igienici comuni | 8 | Area stoccaggio materiali |
| 2 | Uffici | 9 | Guardiania |
| 3 | Spogliatoio | 10 | Serbatoio acqua |
| 4 | Fossa himoff | 11 | Zone in ombra |
| 5 | Parcheggio auto | 12 | Lavaggio ruote |
| 6 | Ricovero mezzi d'opera | 13 | Bagni chimici |
| 7 | Isola ecologica | | |
| | Percorso pedonale | | Area di cantiere |

SCALA 1:5.000

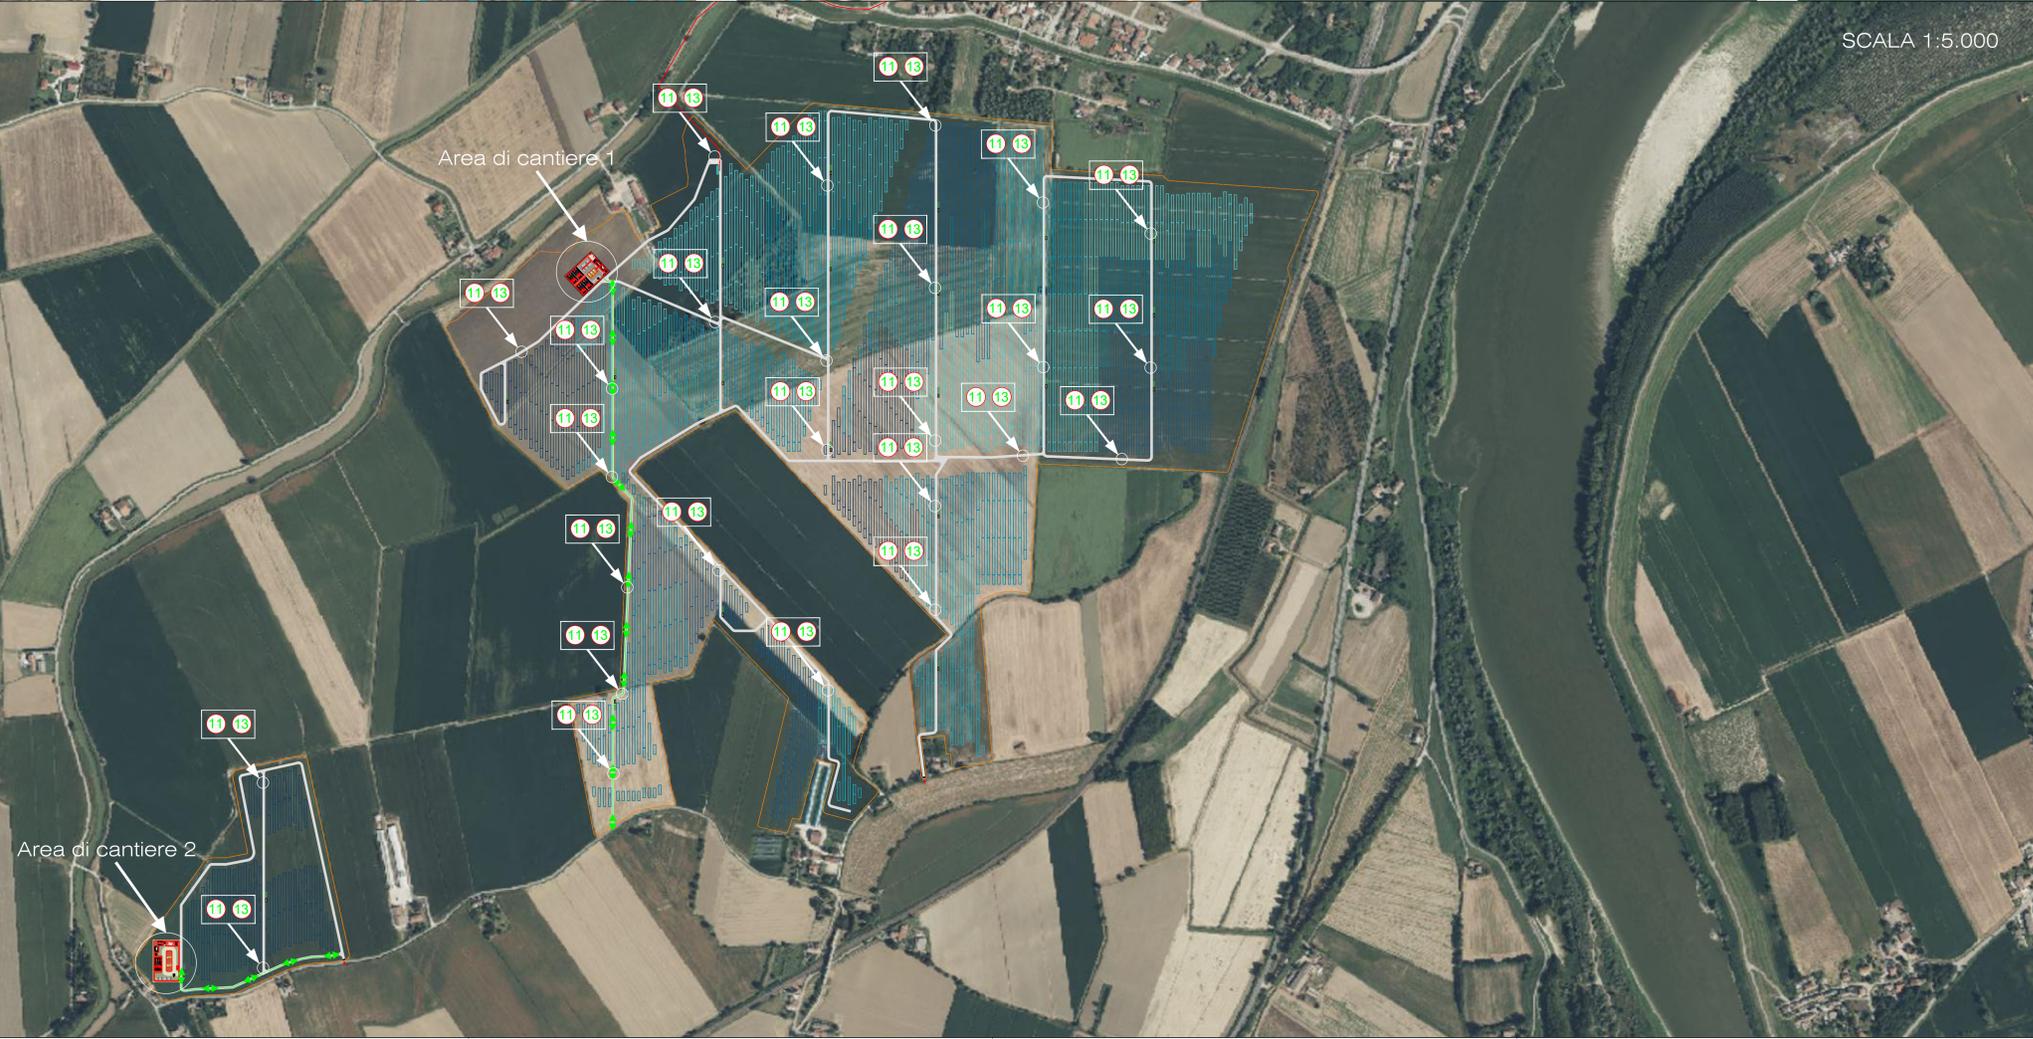

**IMPIANTO AGRIVOLTAICO EG BETULLA SRL
E OPERE CONNESSE**
POTENZA IMPIANTO 93,73 MWp - COMUNE DI POLESSELLA (RO)

Proponente
EG BETULLA S.R.L.
VIA DEI PELLEGRINI 22 - 20122 MILANO (MI) - P.IVA: 12460120962 - PEC: egbetulla@pec.it

Progettazione
Ing. Antonello Rutilio
VIA R. ZANDONAI 4 - 44124 - FERRARA (FE) - P.IVA: 00522150382 - PEC: incoo@pec.it
Tel.: +39 0532 202613 - email: a.rutilio@incoo.com

Coordinamento progettuale
Solar IT s.r.l.
VIA ILARIA ALPI 4 - 46100 - MANTOVA (MN) - P.IVA: 02627245209 - PEC: solarit@amiapec.it
Tel.: +39 0425 072257 - email: info@solarglobal.com

Titolo Elaborato

AREA DI CANTIERE					
LIVELLO PROGETTAZIONE	COD. ELABORATO	FILE NAME	DATA	SCALA	
DEFINITIVO	PD_TAV19_24550382_PD_TAV19_00 - AREA DI CANTIERE.DWG		GIUGNO '24	VARIE	
REV.	DATA	DESCRIZIONE	ESEGUITO	VERIFICATO	APPROVATO
0	GIUGNO '24	EMISSIONE PERMITTING	EPE	EPO	ARU