

Legenda  
 ● Parco Eolico Ischia Finata  
 ■ Regione Basilicata

- LEGENDA**
- ⊕ Aerogeneratore IS n°...
  - Piazzola di montaggio
  - Rotore WTG - D = 162 m
  - Ingombro viabilità di progetto
  - Ingombro viabilità esistente da adeguare
  - Confini Comunali
  - X Nodo tratto di viabilità
  - Linea MT
  - Linea AT
  - SEC
  - SEU
  - AREA CANTIERE

AUTORIZZAZIONE UNICA REGIONALE - ART. 12 DEL LGS. N. 387/2003






Progetto Definitivo  
 Parco Eolico Ischia Finata

Titolo elaborato:  
**PLANIMETRIA GENERALE IMPIANTO  
 (COSTRUZIONE) SU CATATSTALE**

SS	CG	GD	Prima emissione	01/07/2024	00
REDATTO	CONTR.	APPROV.	DESCRIZIONE REVISIONE DOCUMENTO	DATA	REV

<p><b>PROPONENTE</b></p> <p><b>ETESIA PRIME SRL</b>                  Via A. De Gasperi n. 8                  74023 Grottaglie (TA)</p>	<p><b>CONSULENZA</b></p> <p><b>ECODOR SRL</b> Via A. De Gasperi n. 8                  74023 Grottaglie (TA)</p> <p><b>PROGETTISTA</b> Ing. Gaetano D'Oronzio</p>
--	--

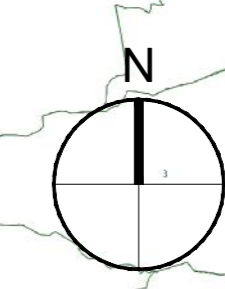

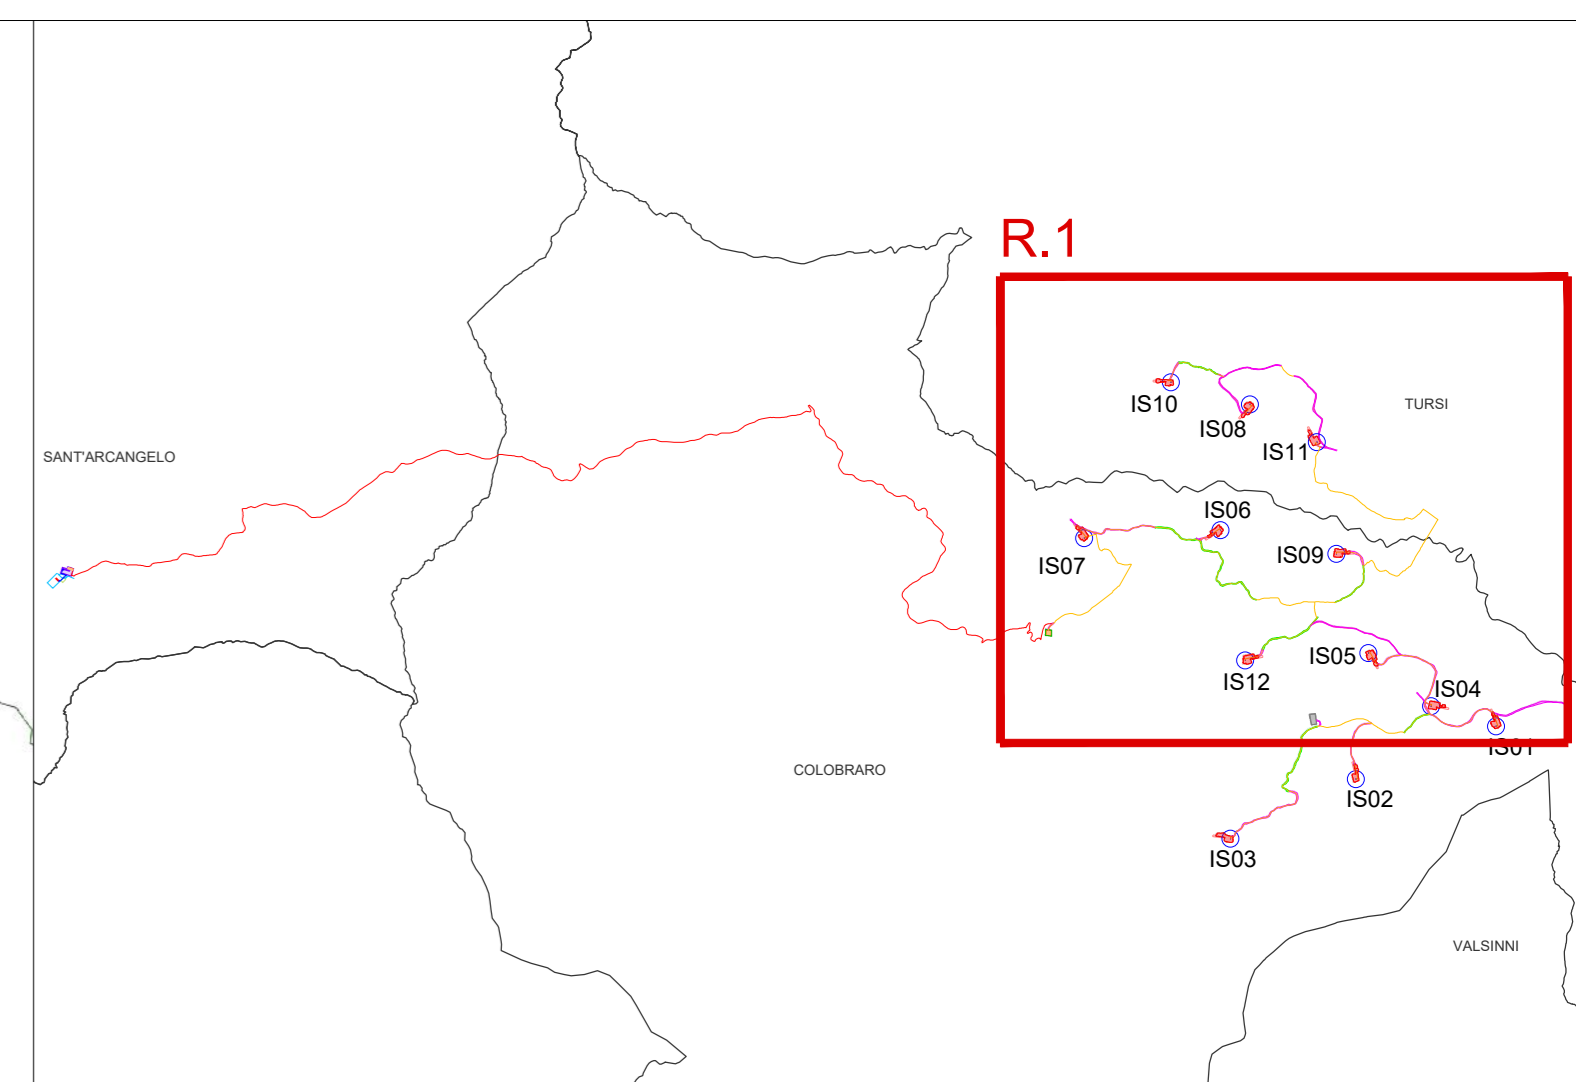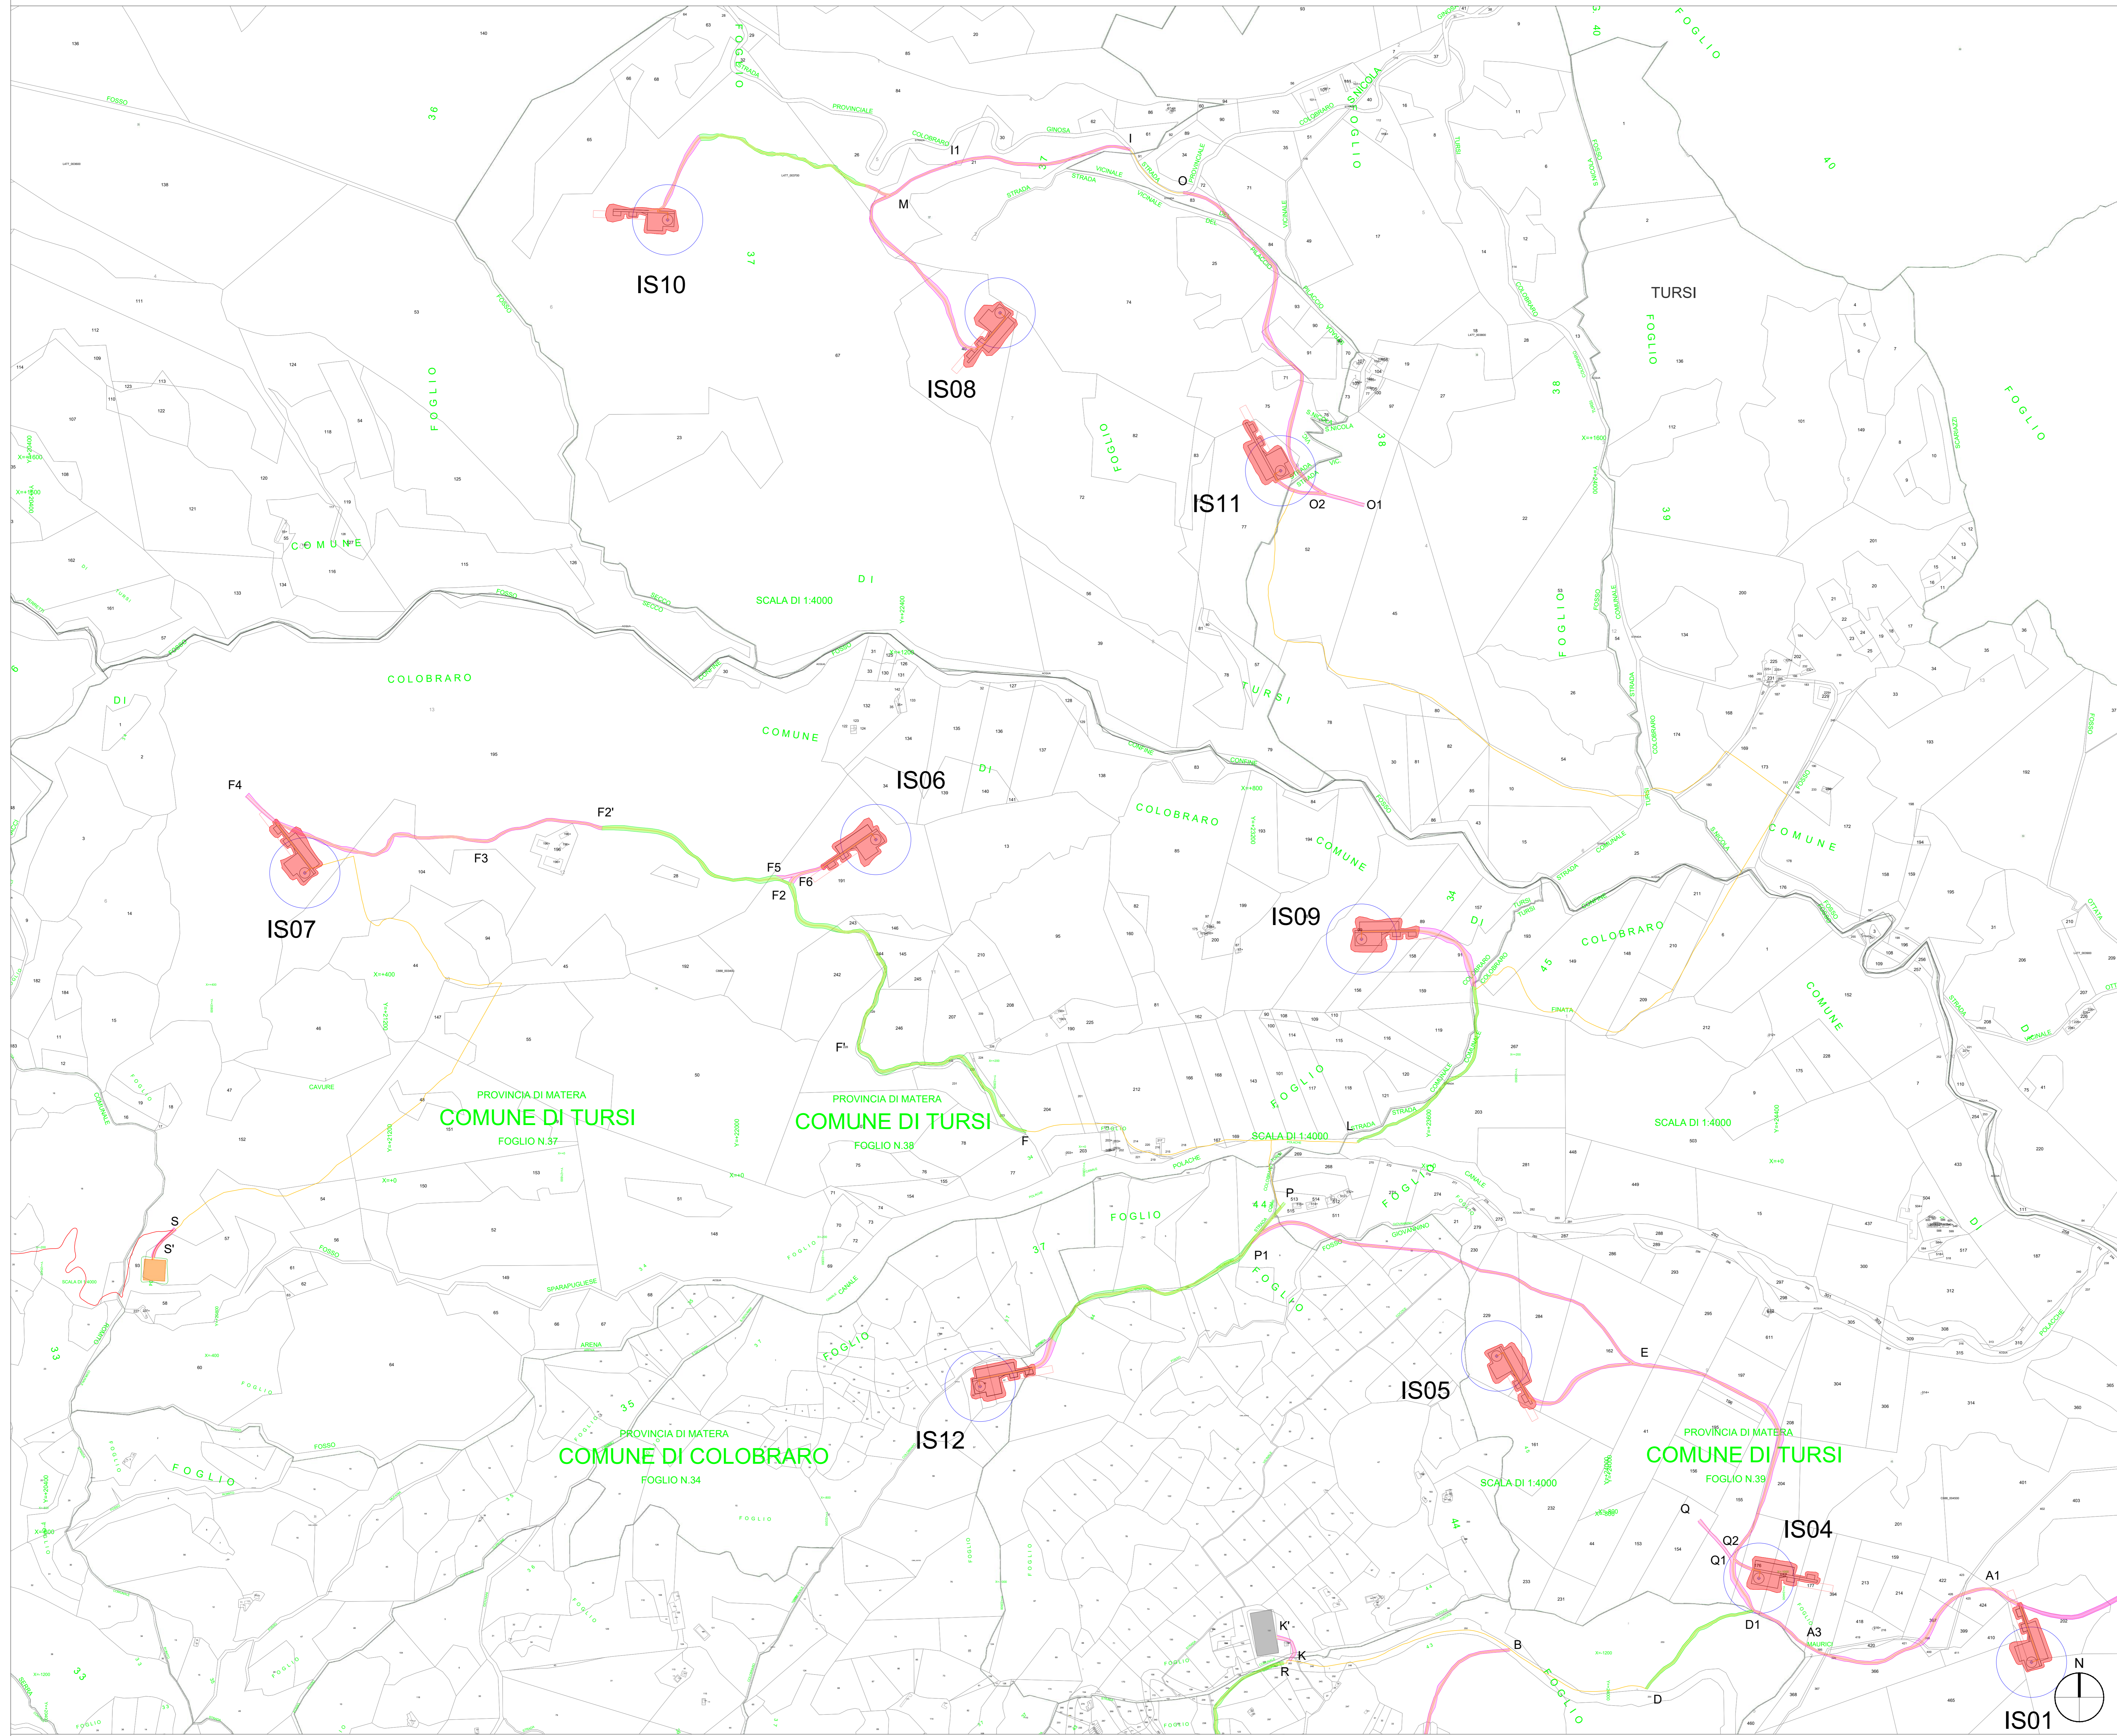

**LEGENDA**

- Aerogeneratore IS n°...
- Piazzola di montaggio
- Rotore WTG - D = 162 m
- Ingombro viabilità di progetto
- Ingombro viabilità esistente da adeguare
- Carreggiata viabilità di progetto
- Carreggiata strada esistente da adeguare
- Confini Comunali
- Nodo tratto di viabilità
- Linea MT
- Linea AT
- SEU
- AREA CANTIERE

**AUTORIZZAZIONE UNICA REGIONALE - ART. 12 DEL LGS. N. 387/2003**

REGIONE BASILICATA  
Progetto Definitivo  
Parco Eolico Ischia Finata

Titolo elaborato:  
**PLANIMETRIA GENERALE IMPIANTO (COSTRUZIONE) SU CATASTALE**

SS	CG	GD	Prima emissione	01/07/2024	00
REDDATO	CONTR.	APPROV.	DESCRIZIONE REVISIONE DOCUMENTO	DATA	REV



**PROPONENTE**

**ETESIA PRIME SRL**  
Via A. De Gasperi n. 8  
74023 Grottaglie (TA)

**CONSULENZA**

**ecodor**  
build a renewable future  
**GEODOR SRL** Via A. De Gasperi n. 8  
74023 Grottaglie (TA)  
**PROGETTISTA** Ing. Gaetano D'Oronzio

Codice: **IS00C041** Formato: **A0** Scala: **1:5.000** Foglio: **2/4**

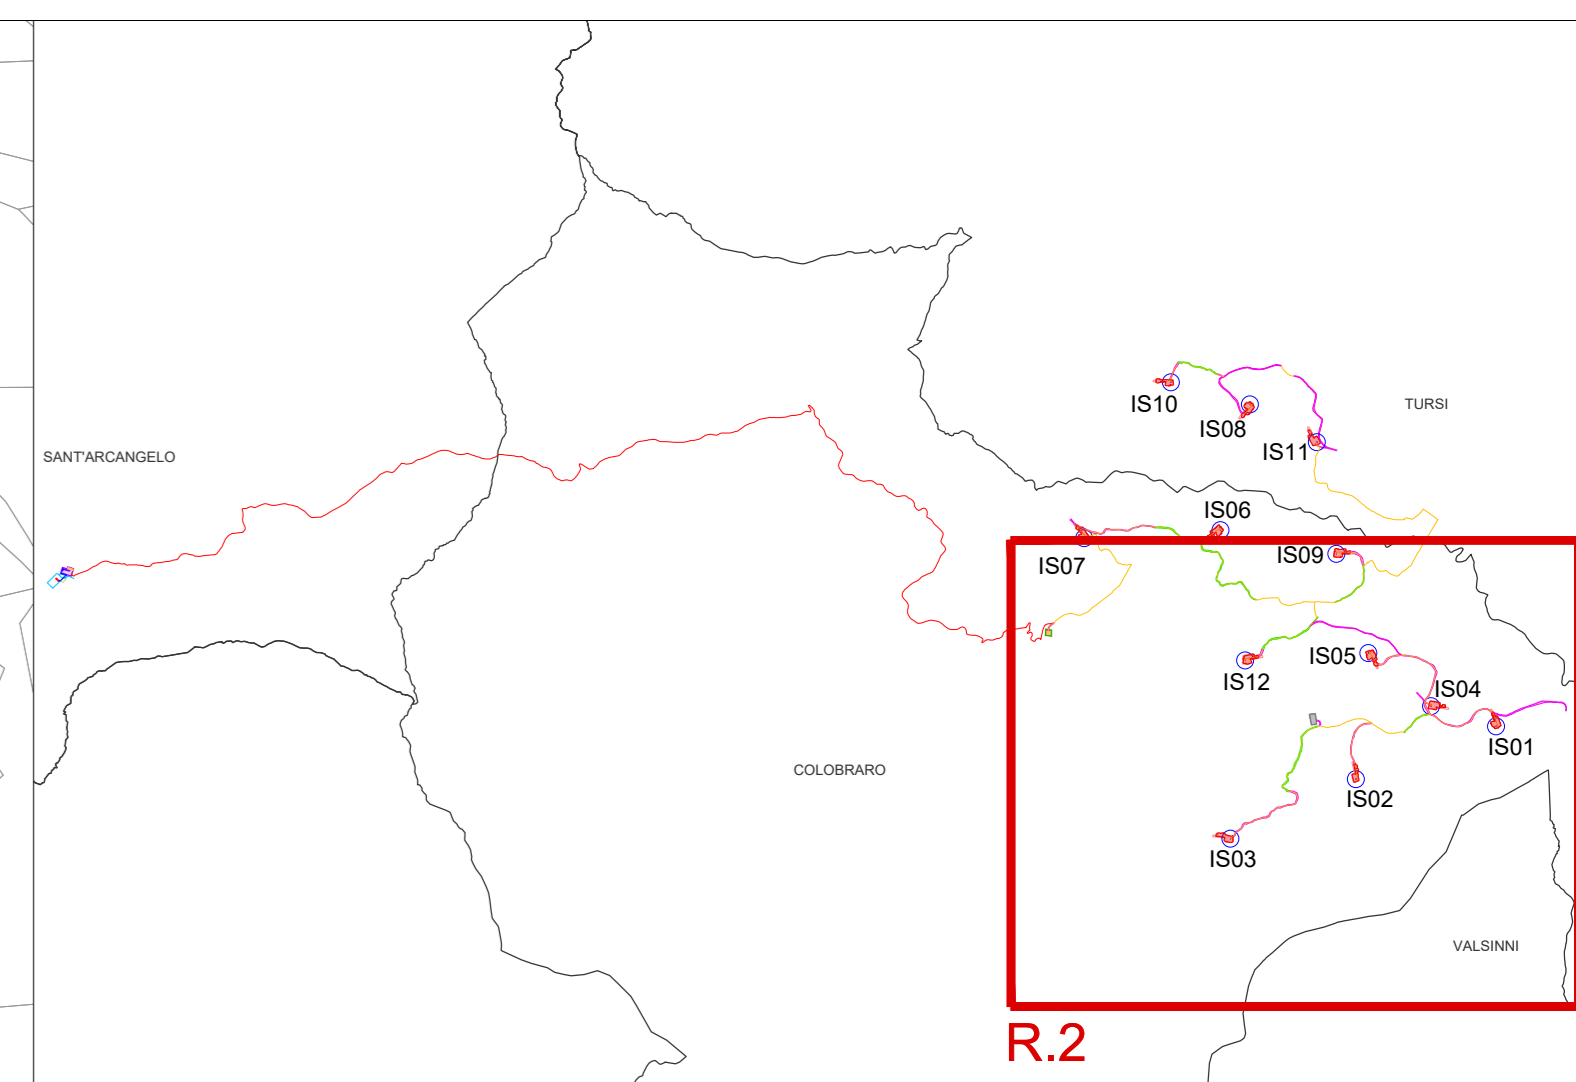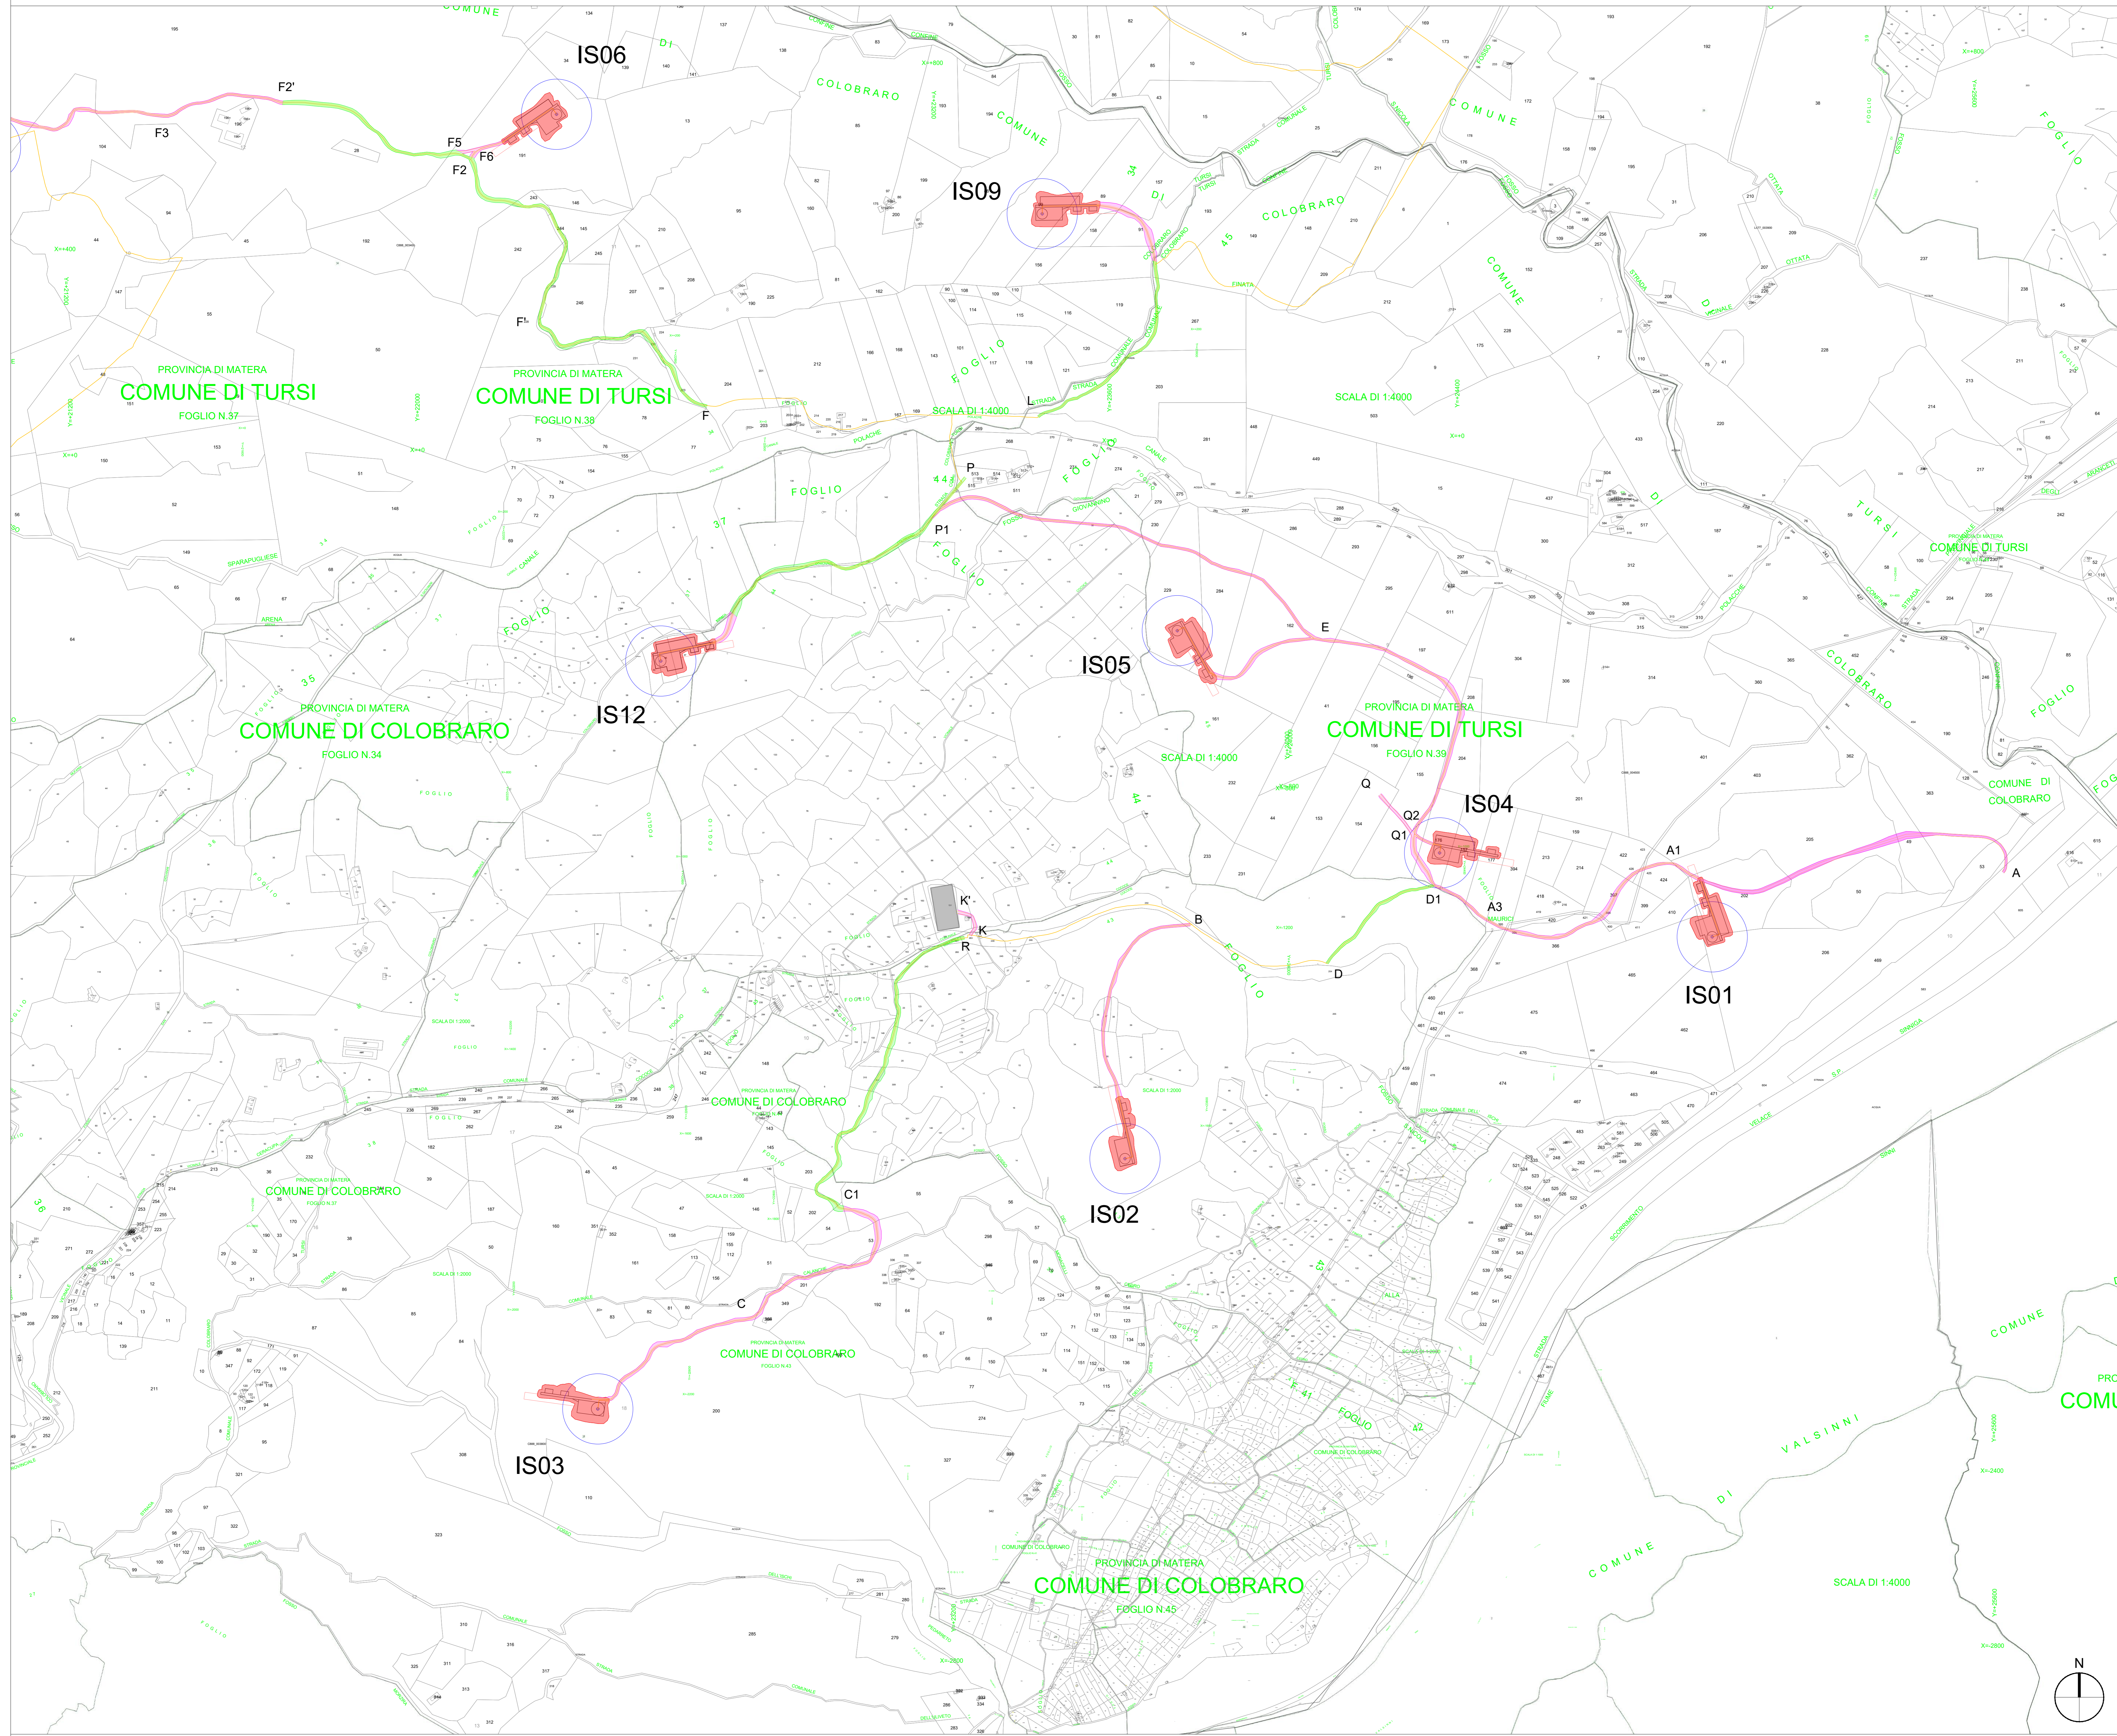

**LEGENDA**

- Aerogeneratore IS n°...
- Piazzola di montaggio
- Rotore WTG - D = 162 m
- Ingombro viabilità di progetto
- Ingombro viabilità esistente da adeguare
- Carreggiata viabilità di progetto
- Carreggiata strada esistente da adeguare
- Confini Comunali
- Nodo tratto di viabilità
- Linea MT
- Linea AT
- AREA CANTIERE

**AUTORIZZAZIONE UNICA REGIONALE - ART. 12 DEL LGS. N. 387/2003**

REGIONE BASILICATA  
Progetto Definitivo

Parco Eolico Ischia Finata

Titolo elaborato:  
**PLANIMETRIA GENERALE IMPIANTO (COSTRUZIONE) SU CATASTALE**

SS	CG	GD	Prima emissione	01/07/2024	00
REDDATO	CONTR.	APPROV.	DESCRIZIONE REVISIONE DOCUMENTO	DATA	REV
<b>PROPONENTE</b>			<b>CONSULENZA</b>		
 ETESIA PRIME SRL Via A. De Gasperi n. 8 74023 Grottaglie (TA)			 ecodior build a renewable future GECODOR SRL Via A. De Gasperi n. 8 74023 Grottaglie (TA) PROGETTISTA Ing. Gaetano D'Oronzio		
Codice IS00041		Formato A0		Scala 1:5.000	Foglio 3/4

