


Legenda
 ● Parco Eolico Ischia Finata
 ■ Regione Basilicata

LEGENDA

- ⊕ Aerogeneratore IS n°...
- 🏗️ Piazzola di esercizio
- Rotore WTG - D = 162 m
- Ingombro viabilità definitiva
- Carreggiata viabilità definitiva
- Confini Comunali
- X Nodo tratto di viabilità
- Linea MT
- SEU

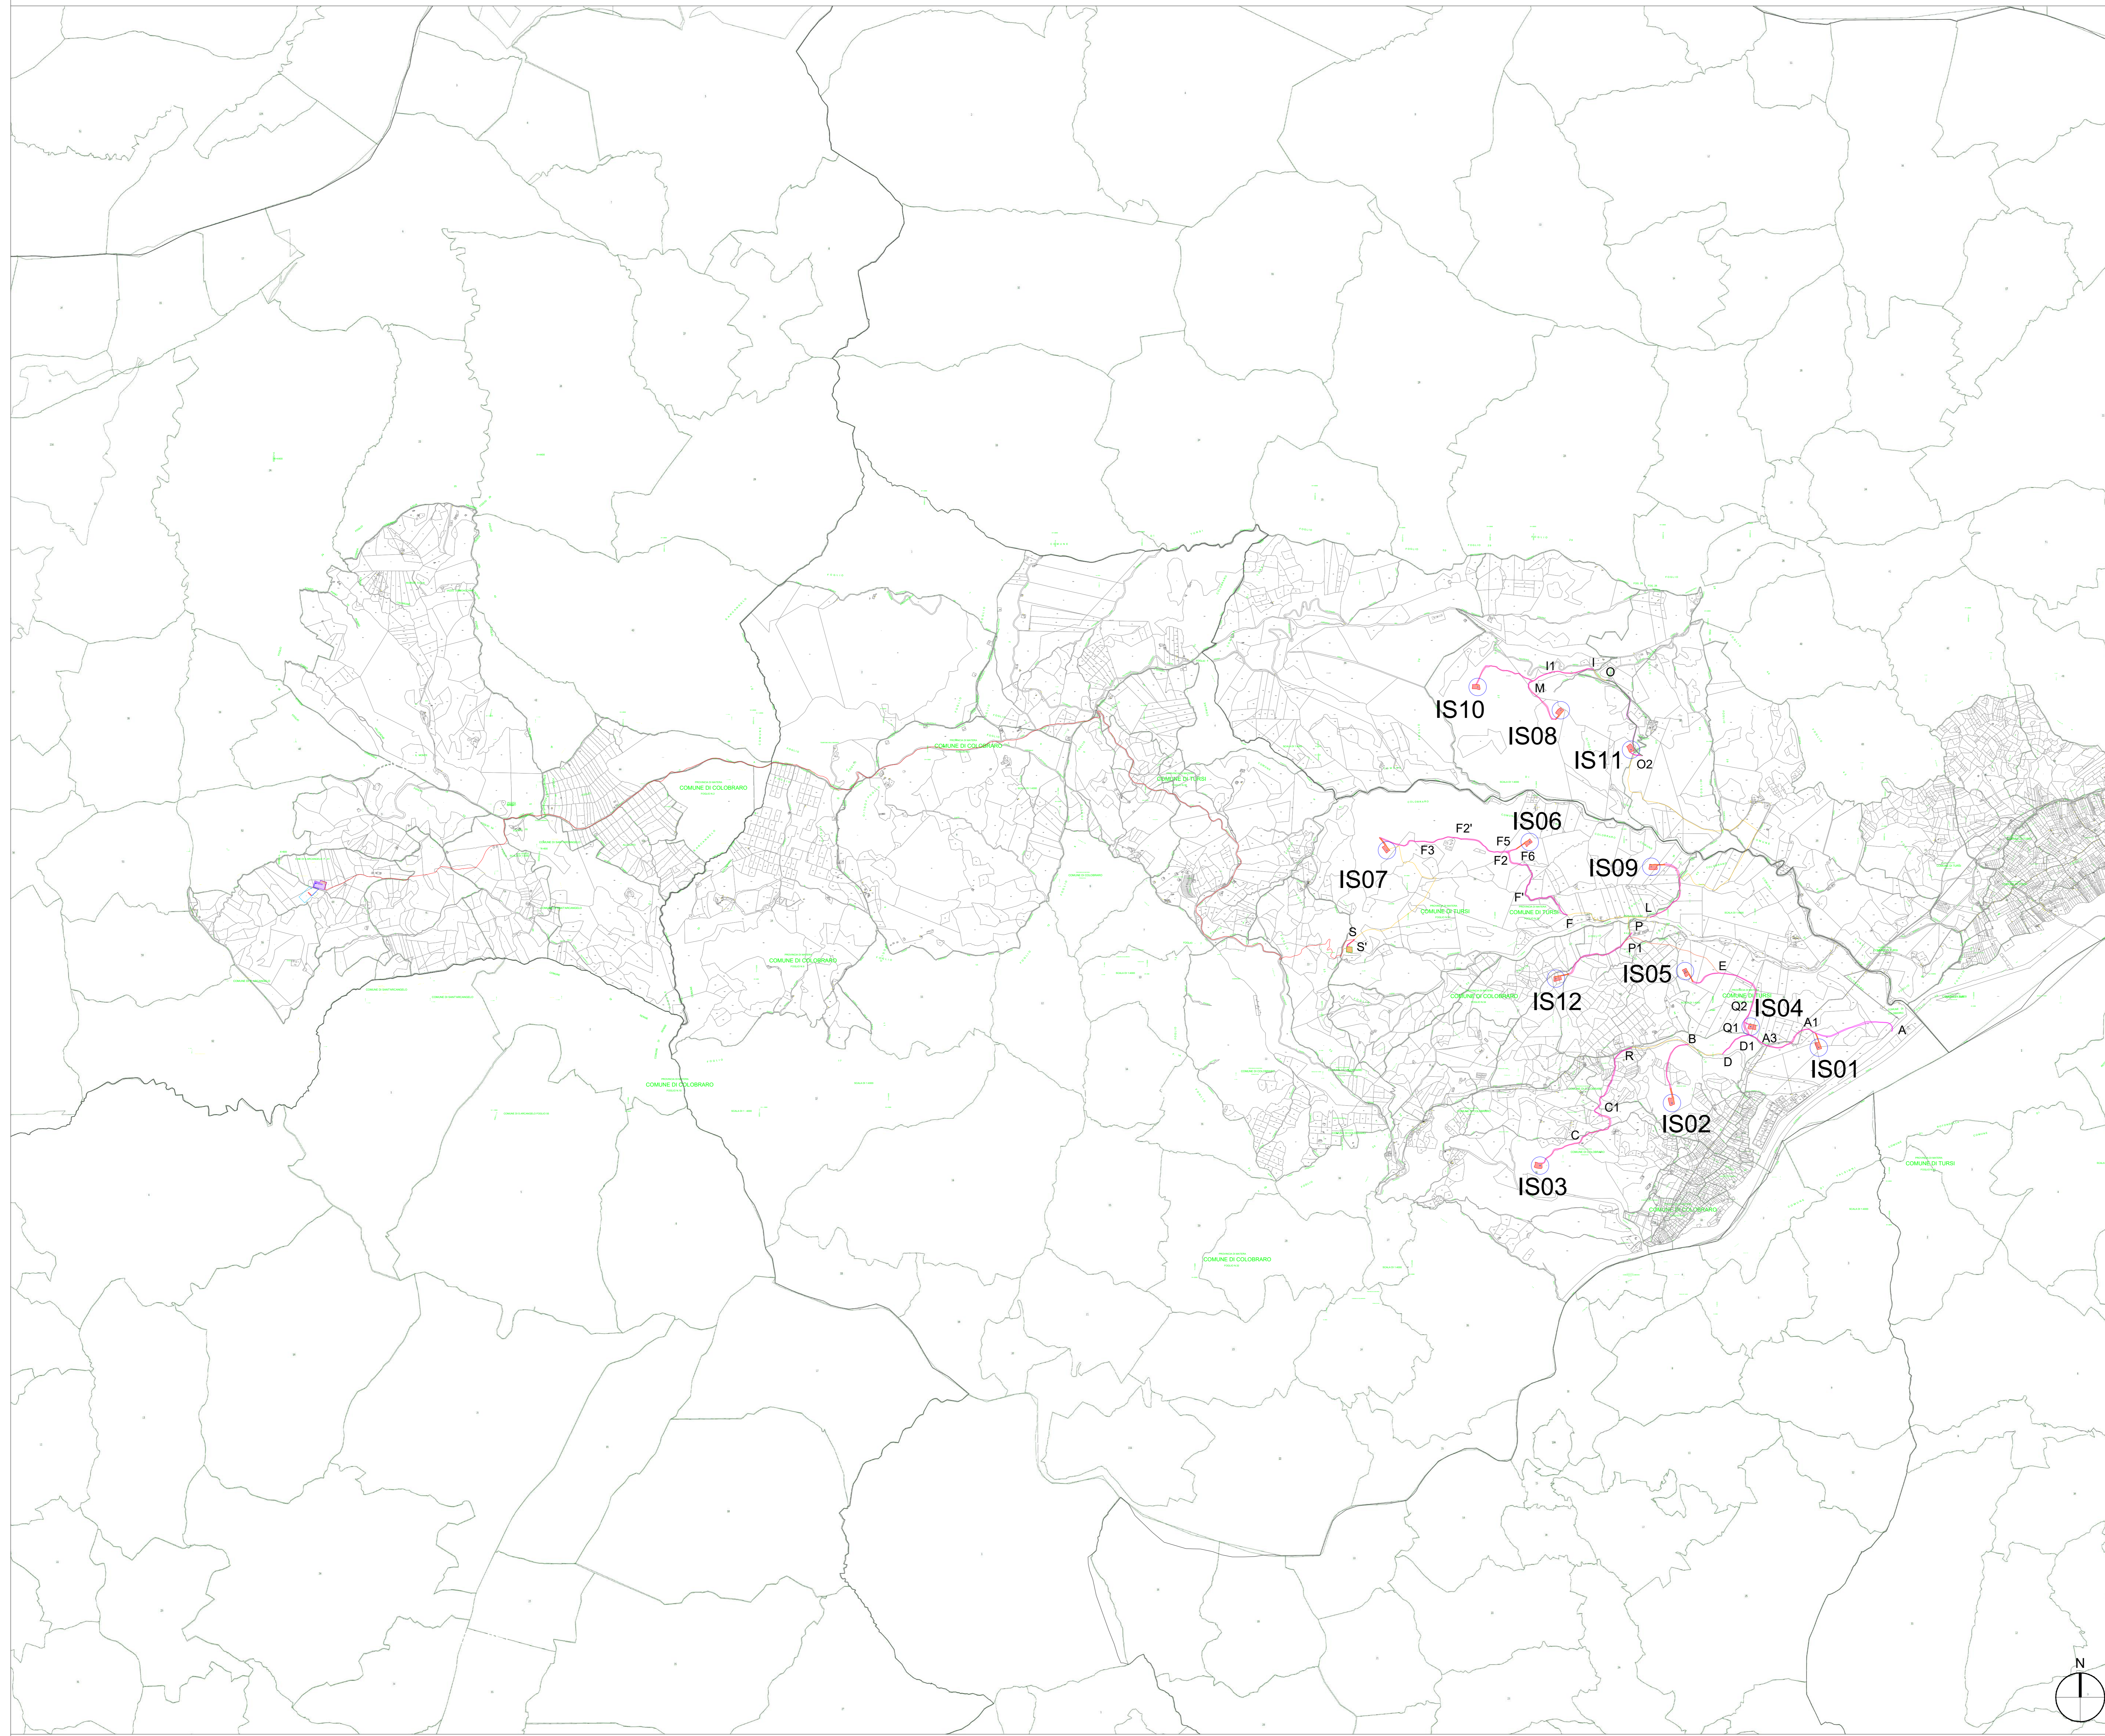

AUTORIZZAZIONE UNICA REGIONALE - ART. 12 DEL LGS. N. 387/2003






Parco Eolico Ischia Finata

Titolo elaborato:
PLANIMETRIA GENERALE IMPIANTO (ESERCIZIO) SU CATASTALE

SS	CG	GD	Prima emissione	01/07/2024	00
REDATTO	CONTR.	APPROV.	DESCRIZIONE REVISIONE DOCUMENTO	DATA	REV

<p>PROPONENTE</p> <p>ETESIA PRIME SRL Via A. De Gasperi n. 8 74023 Grottaglie (TA)</p>	<p>CONSULENZA</p> <p>GECODOR SRL Via A. De Gasperi n. 8 74023 Grottaglie (TA)</p> <p>PROGETTISTA Ing. Gaetano D'Oronzio</p>
--	---

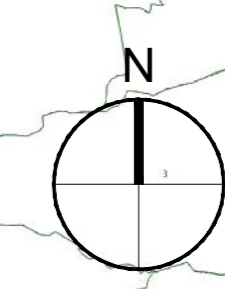

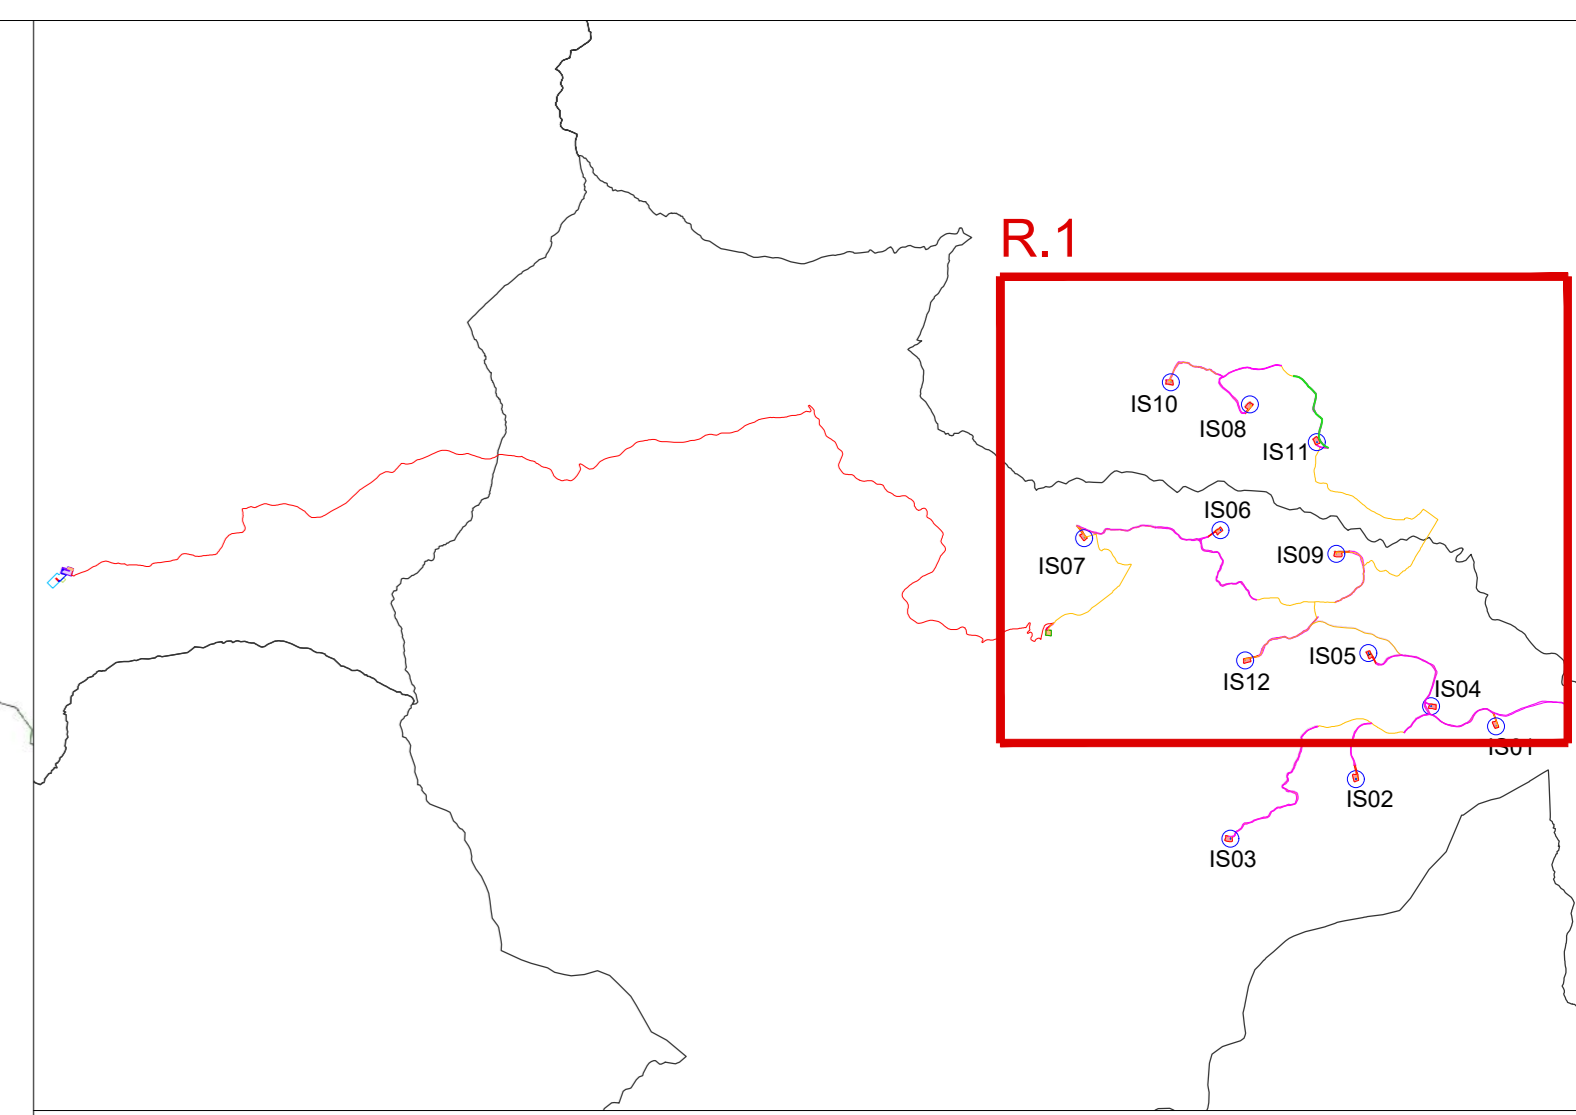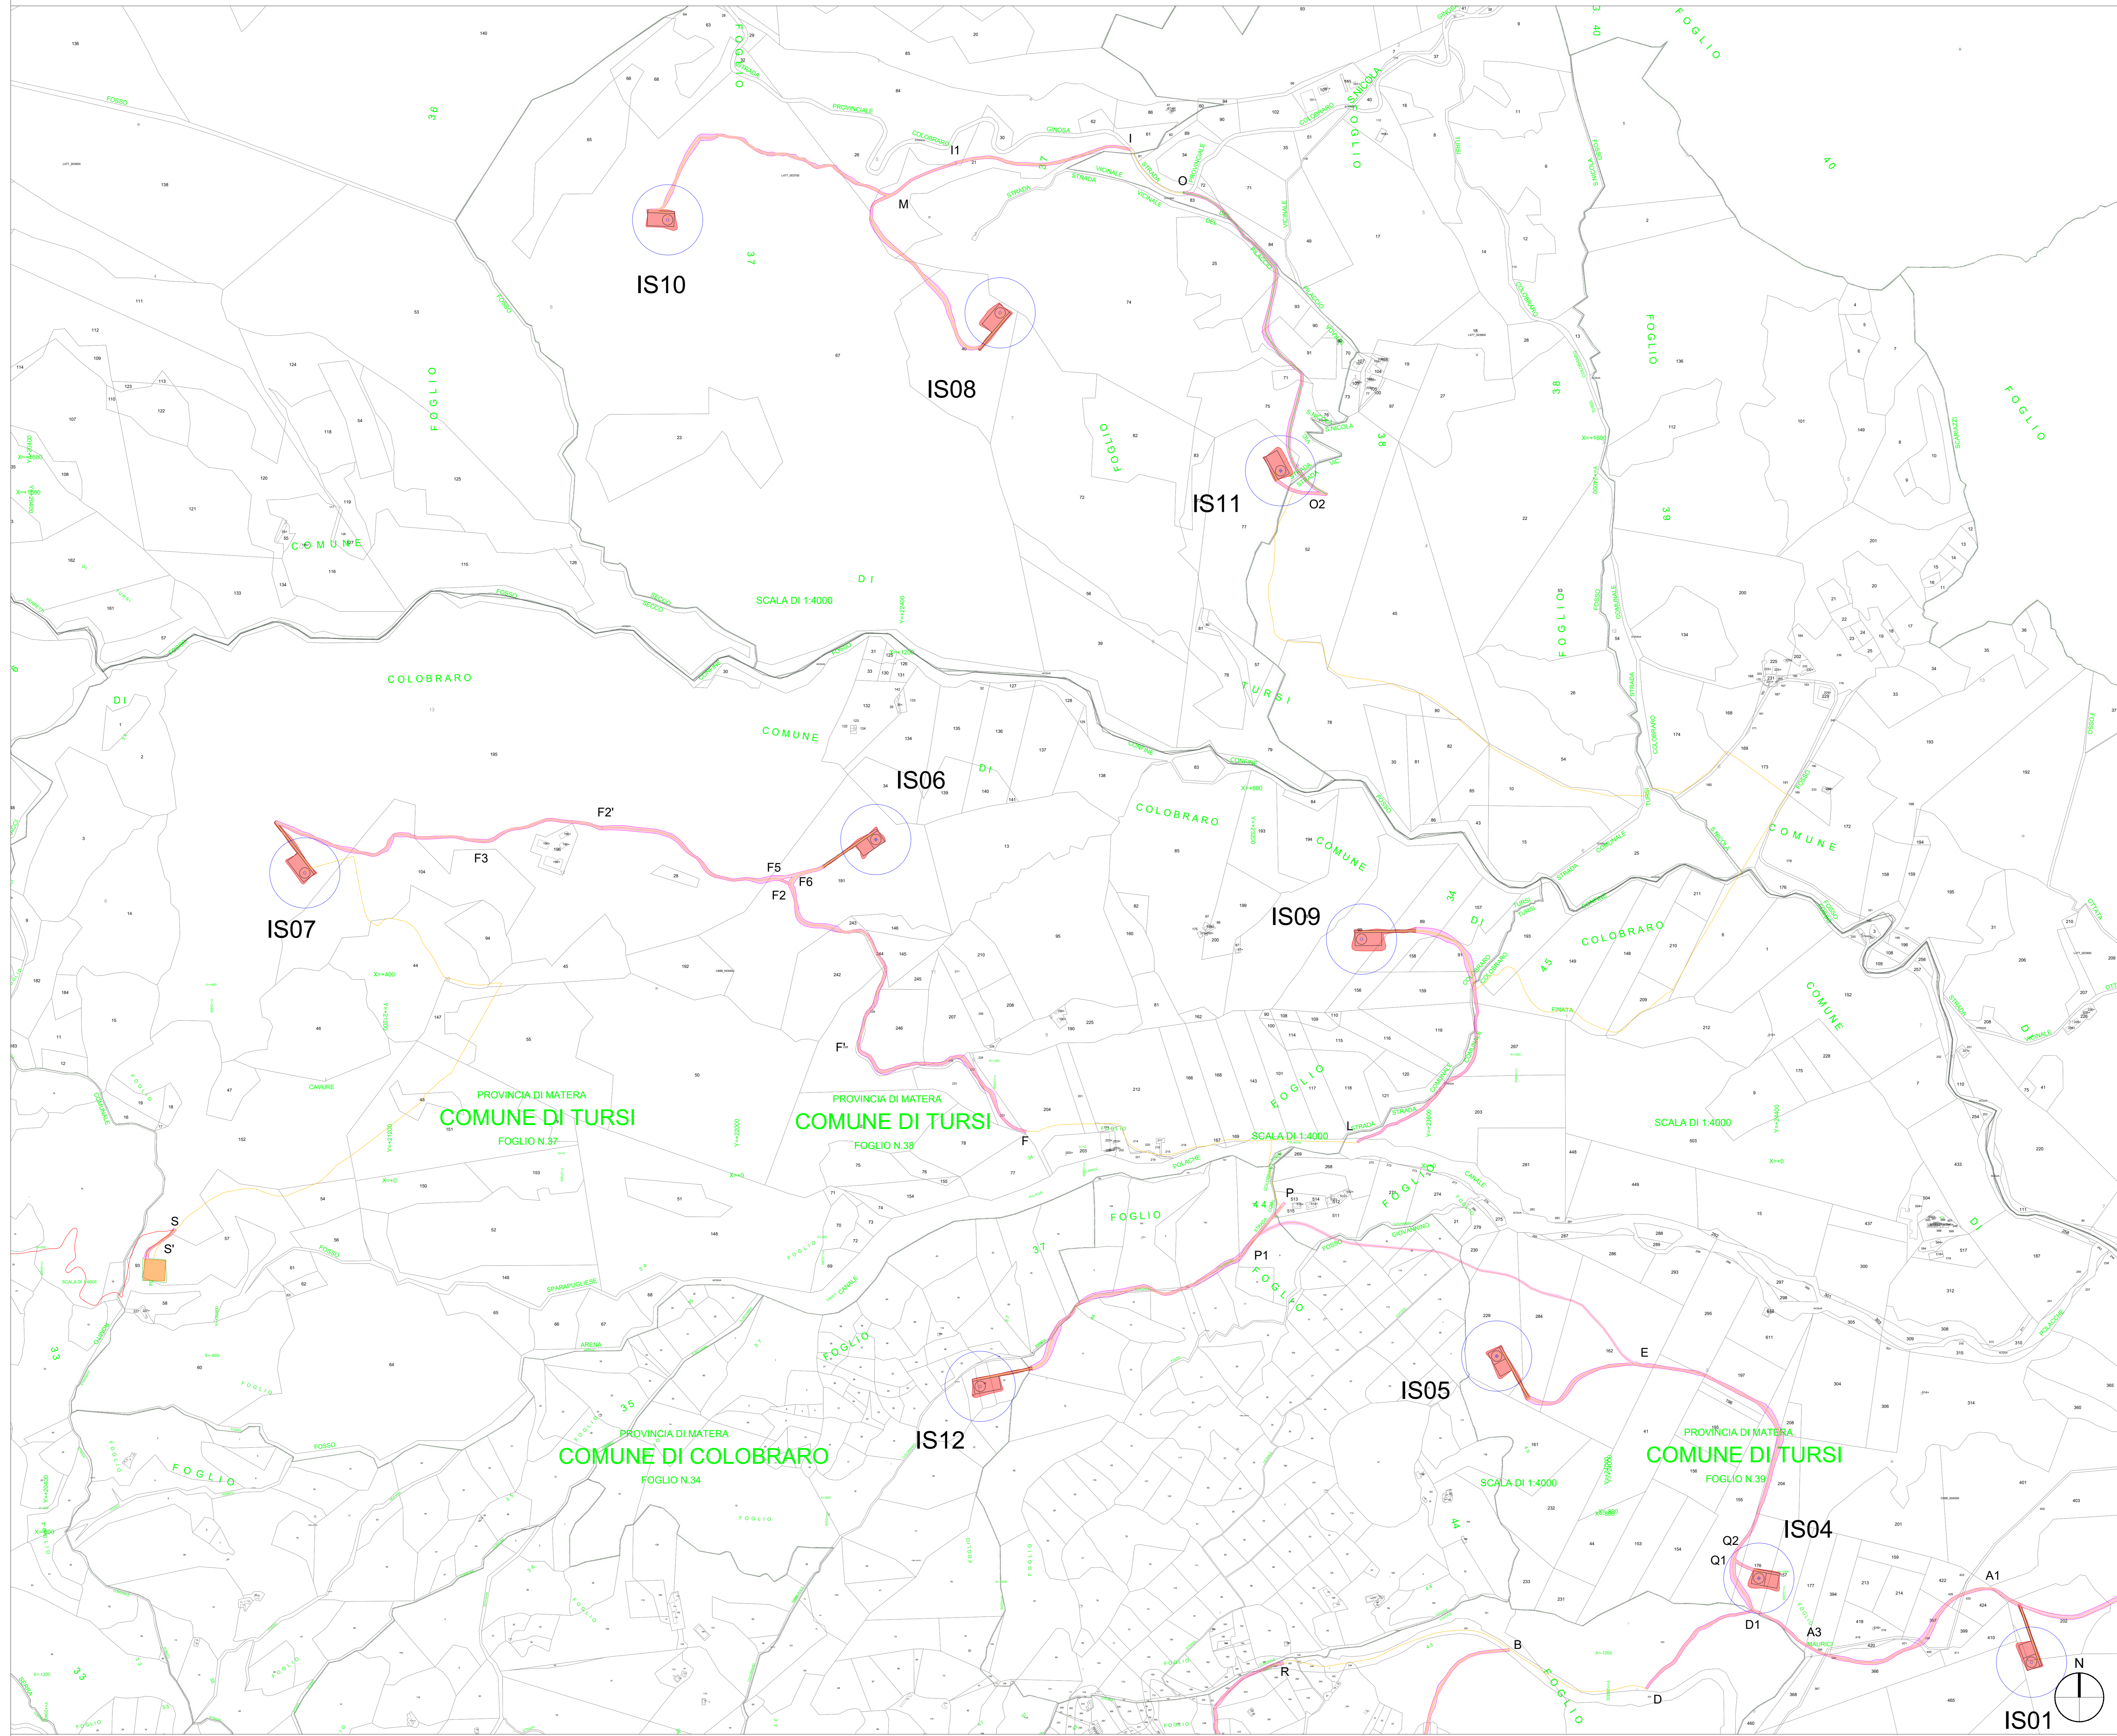

- LEGENDA**
- Aerogeneratore IS n°...
 - Piazzola di esercizio
 - Rotore WTG - D = 162 m
 - Ingombro viabilità definitiva
 - Carreggiata viabilità definitiva
 - Confini Comunali
 - Nodo tratto di viabilità
 - Linea MT
 - Linea AT
 - SEU

AUTORIZZAZIONE UNICA REGIONALE - ART. 12 DEL LGS. N. 387/2003







Progetto Definitivo
Parco Eolico Ischia Finata

Titolo elaborato:
PLANIMETRIA GENERALE IMPIANTO (ESERCIZIO) SU CATASTALE

SS	CG	GD	Prima emissione	01/07/2024	00
REDDATO	CONTR.	APPROV.	DESCRIZIONE REVISIONE DOCUMENTO	DATA	REV
PROPONENTE			CONSULENZA		
 ETESIA PRIME SRL Via A. De Gasperi n. 8 74023 Grottaglie (TA)			 ecodor build a renewable future ECODOR SRL Via A. De Gasperi n. 8 74023 Grottaglie (TA) PROGETTISTA Ing. Gaetano D'Oronzio		
Codice IS00C044			Formato A0 Scala 1:5.000 Foglio 2/4		

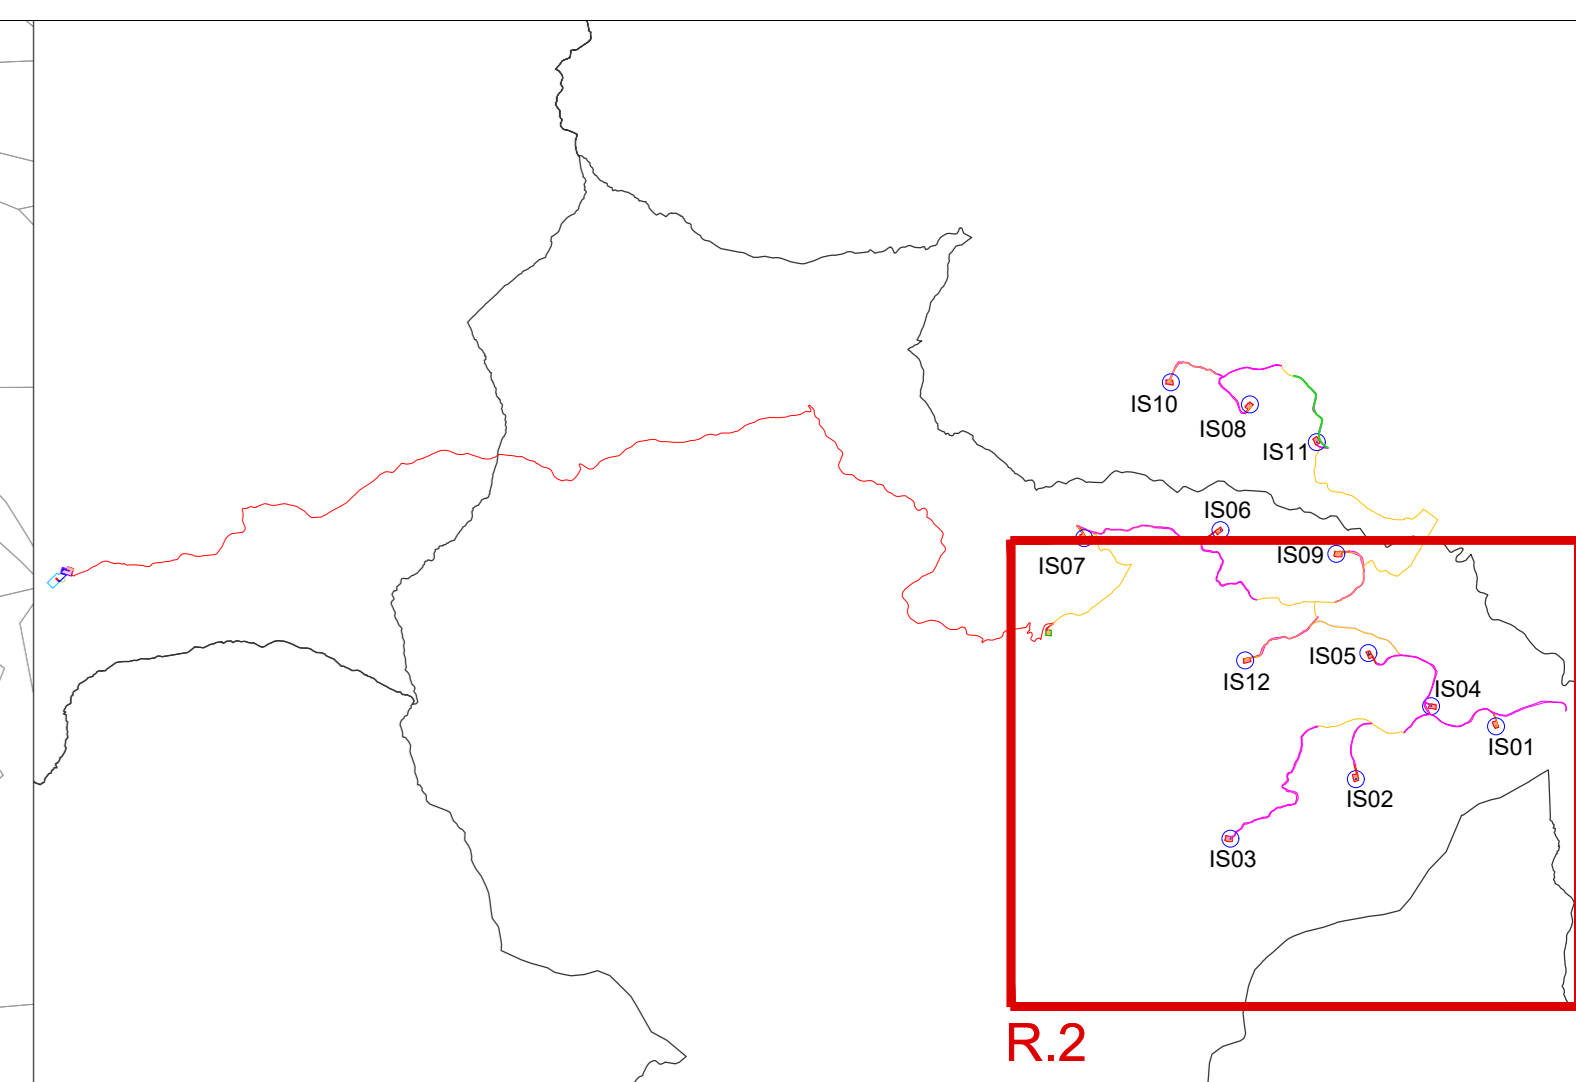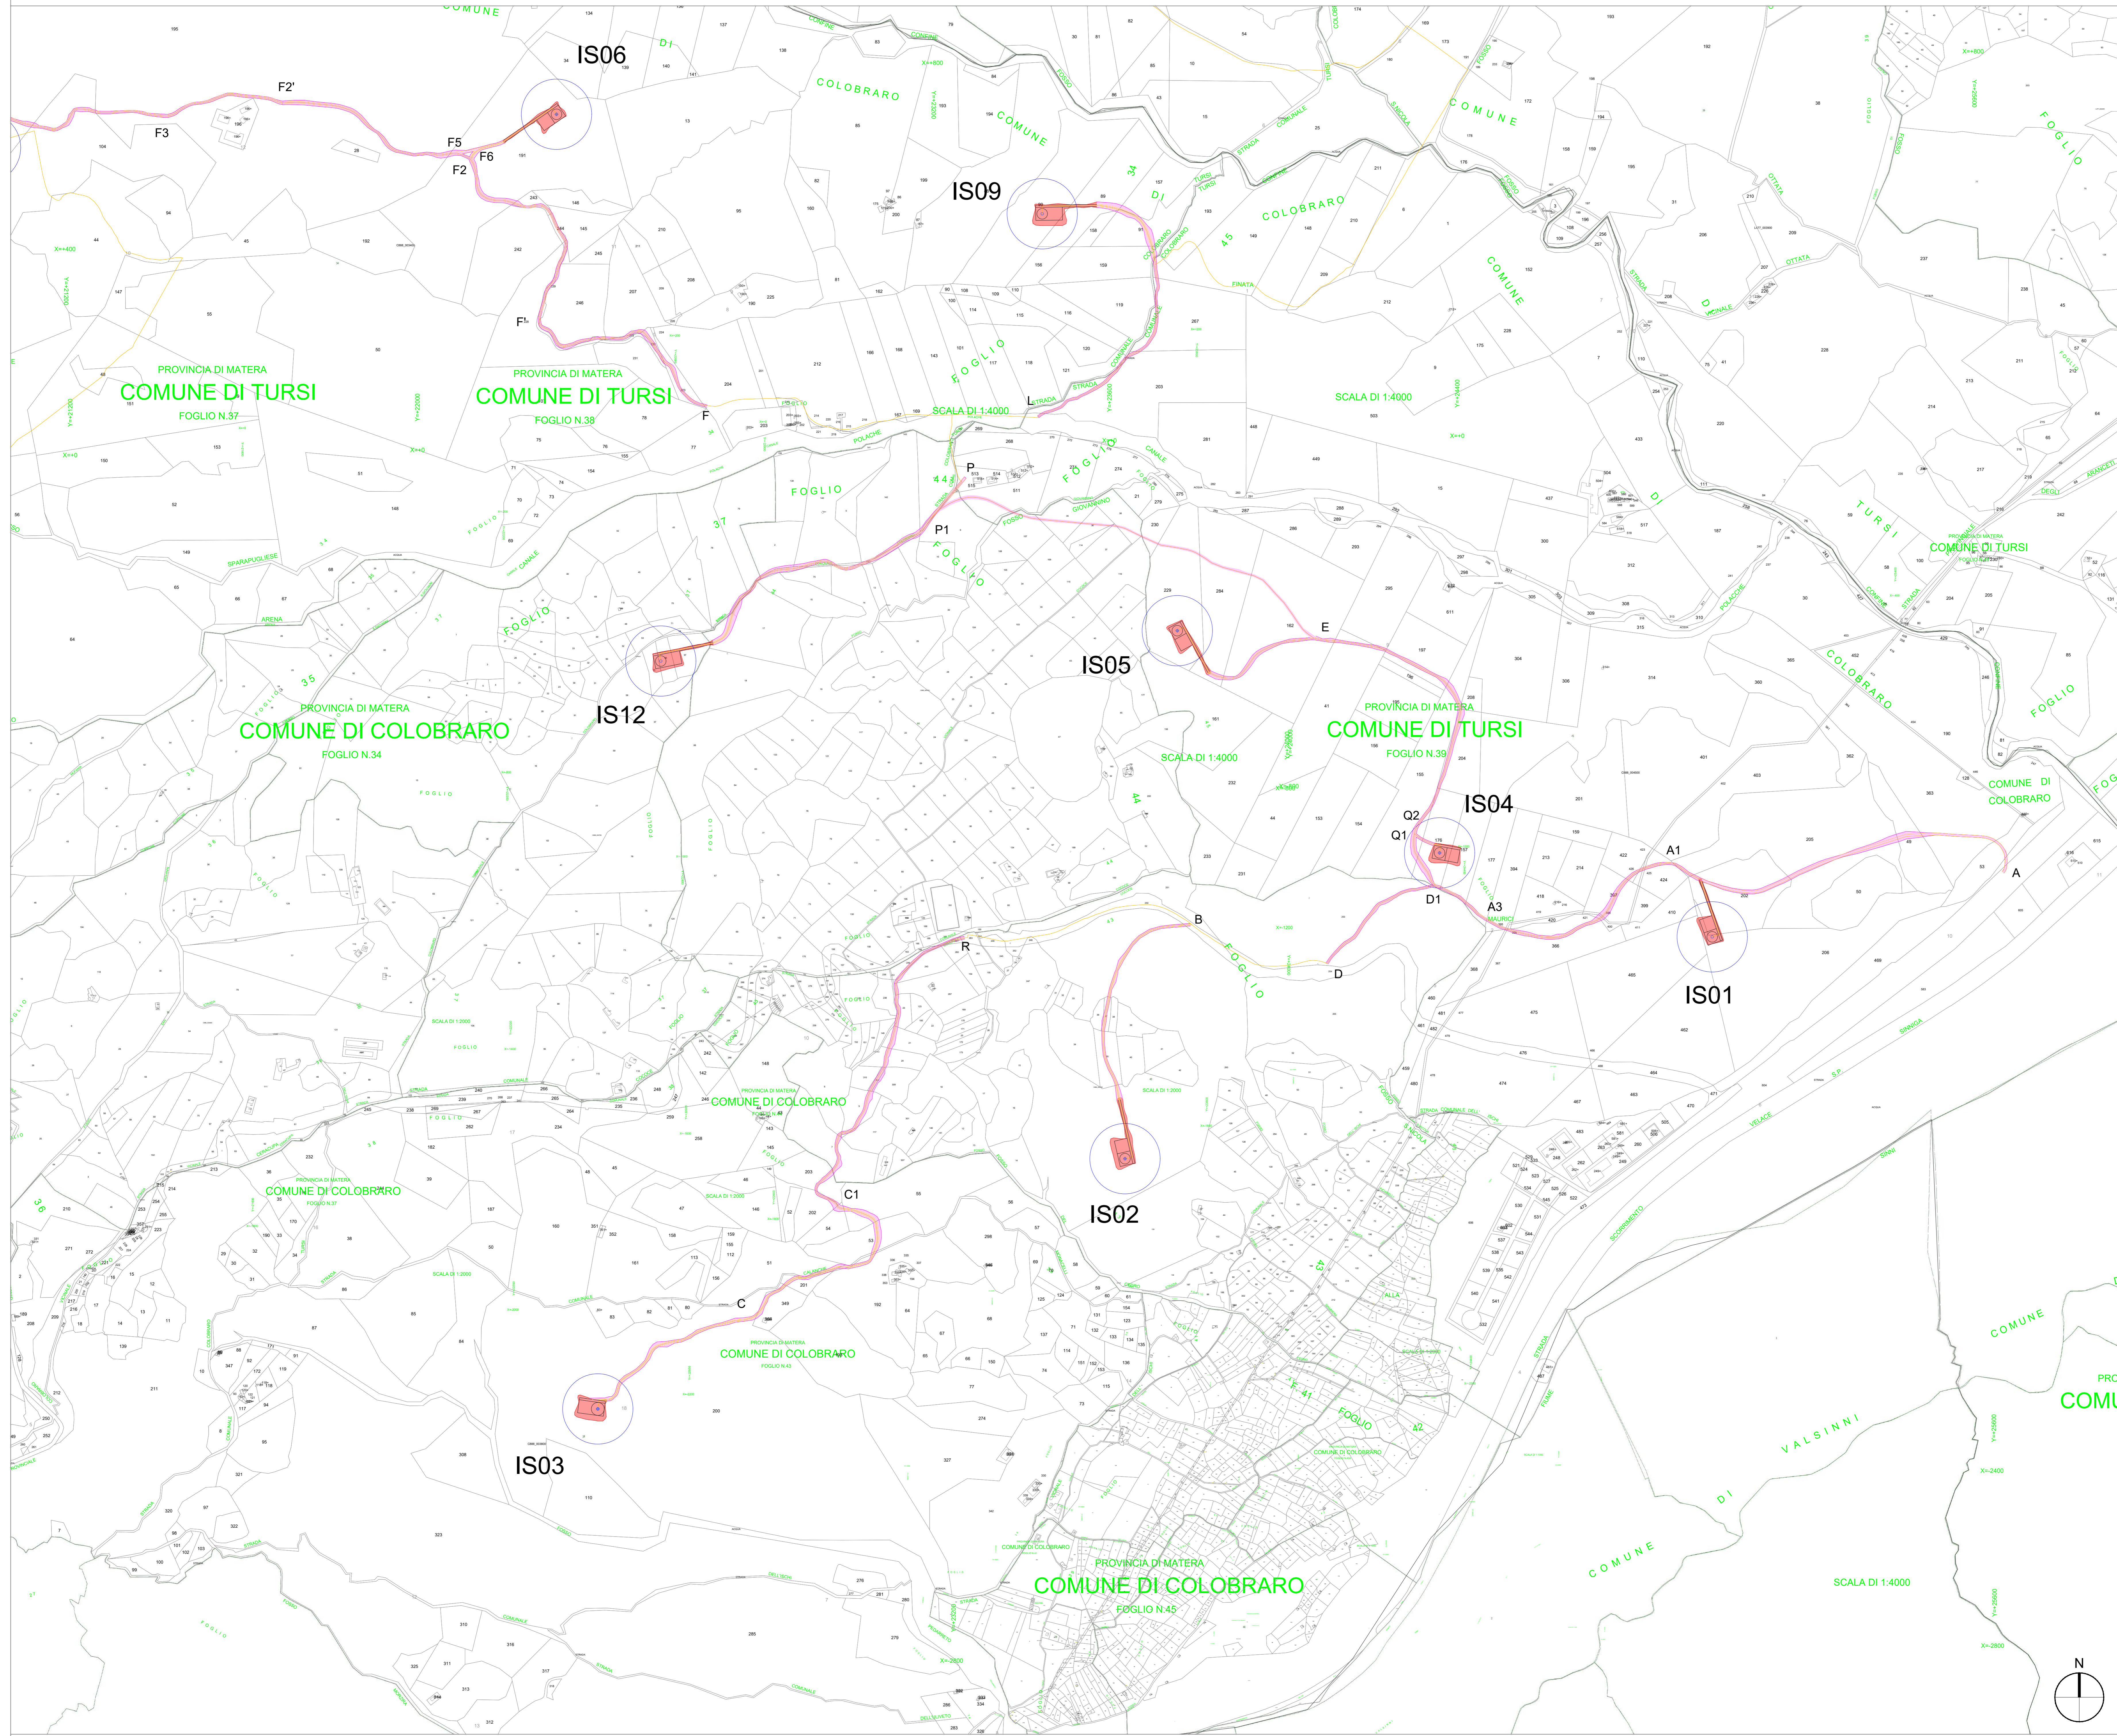

LEGENDA

- Aerogeneratore IS n°...
- Piazzola di esercizio
- Rotore WTG - D = 162 m
- Ingombro viabilità definitiva
- Carreggiata viabilità definitiva
- Confini Comunali
- Nodo tratto di viabilità
- Linea MT


AUTORIZZAZIONE UNICA REGIONALE - ART. 12 DEL LGS. N. 387/2003



REGIONE BASILICATA
Progetto Definitivo

Parco Eolico Ischia Finata

Titolo elaborato:
PLANIMETRIA GENERALE IMPIANTO (ESERCIZIO) SU CATASTALE

SS	CG	GD	Prima emissione	01/07/2024	00
REDDATO	CONTR.	APPROV.	DESCRIZIONE REVISIONE DOCUMENTO	DATA	REV
PROPONENTE			CONSULENZA		
 ETESIA PRIME SRL Via A. De Gasperi n. 8 74023 Grottaglie (TA)			 ecodor build a renewable future GEODOR SRL Via A. De Gasperi n. 8 74023 Grottaglie (TA) PROGETTISTA Ing. Gaetano D'Oronzio		
Codice IS0C044			Formato A0 Scala 1:5.000 Foglio 3/4		

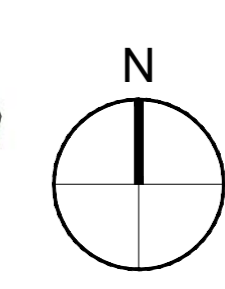

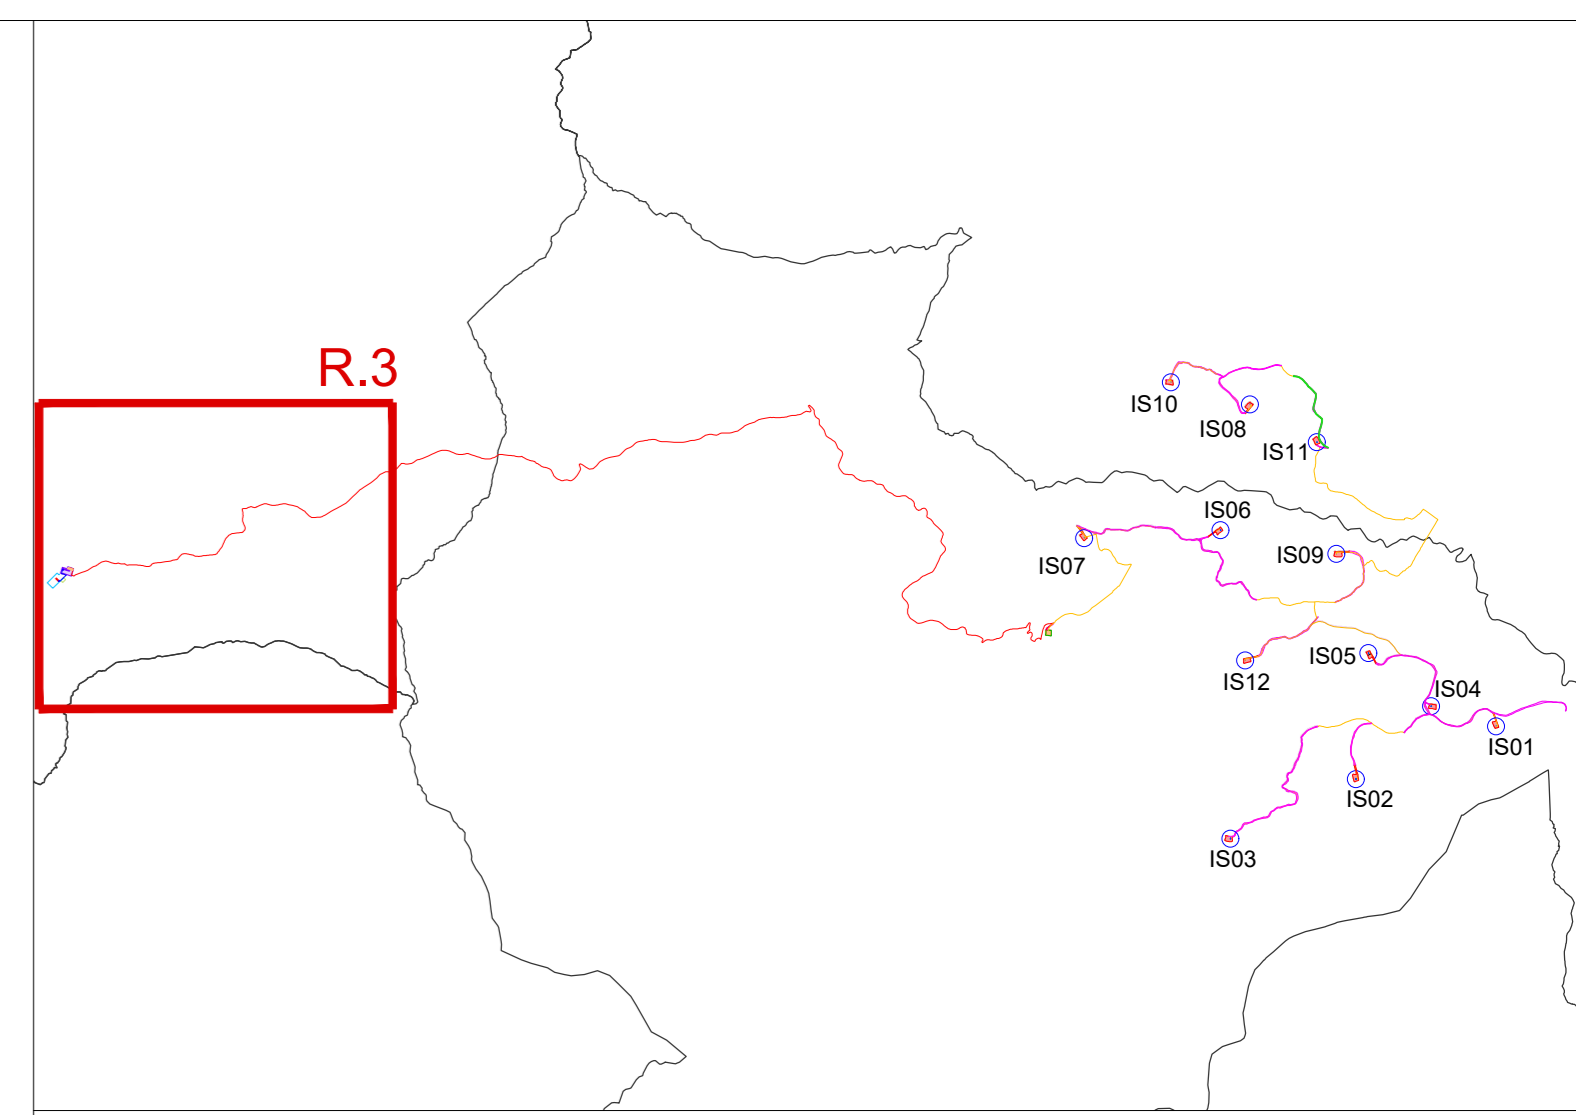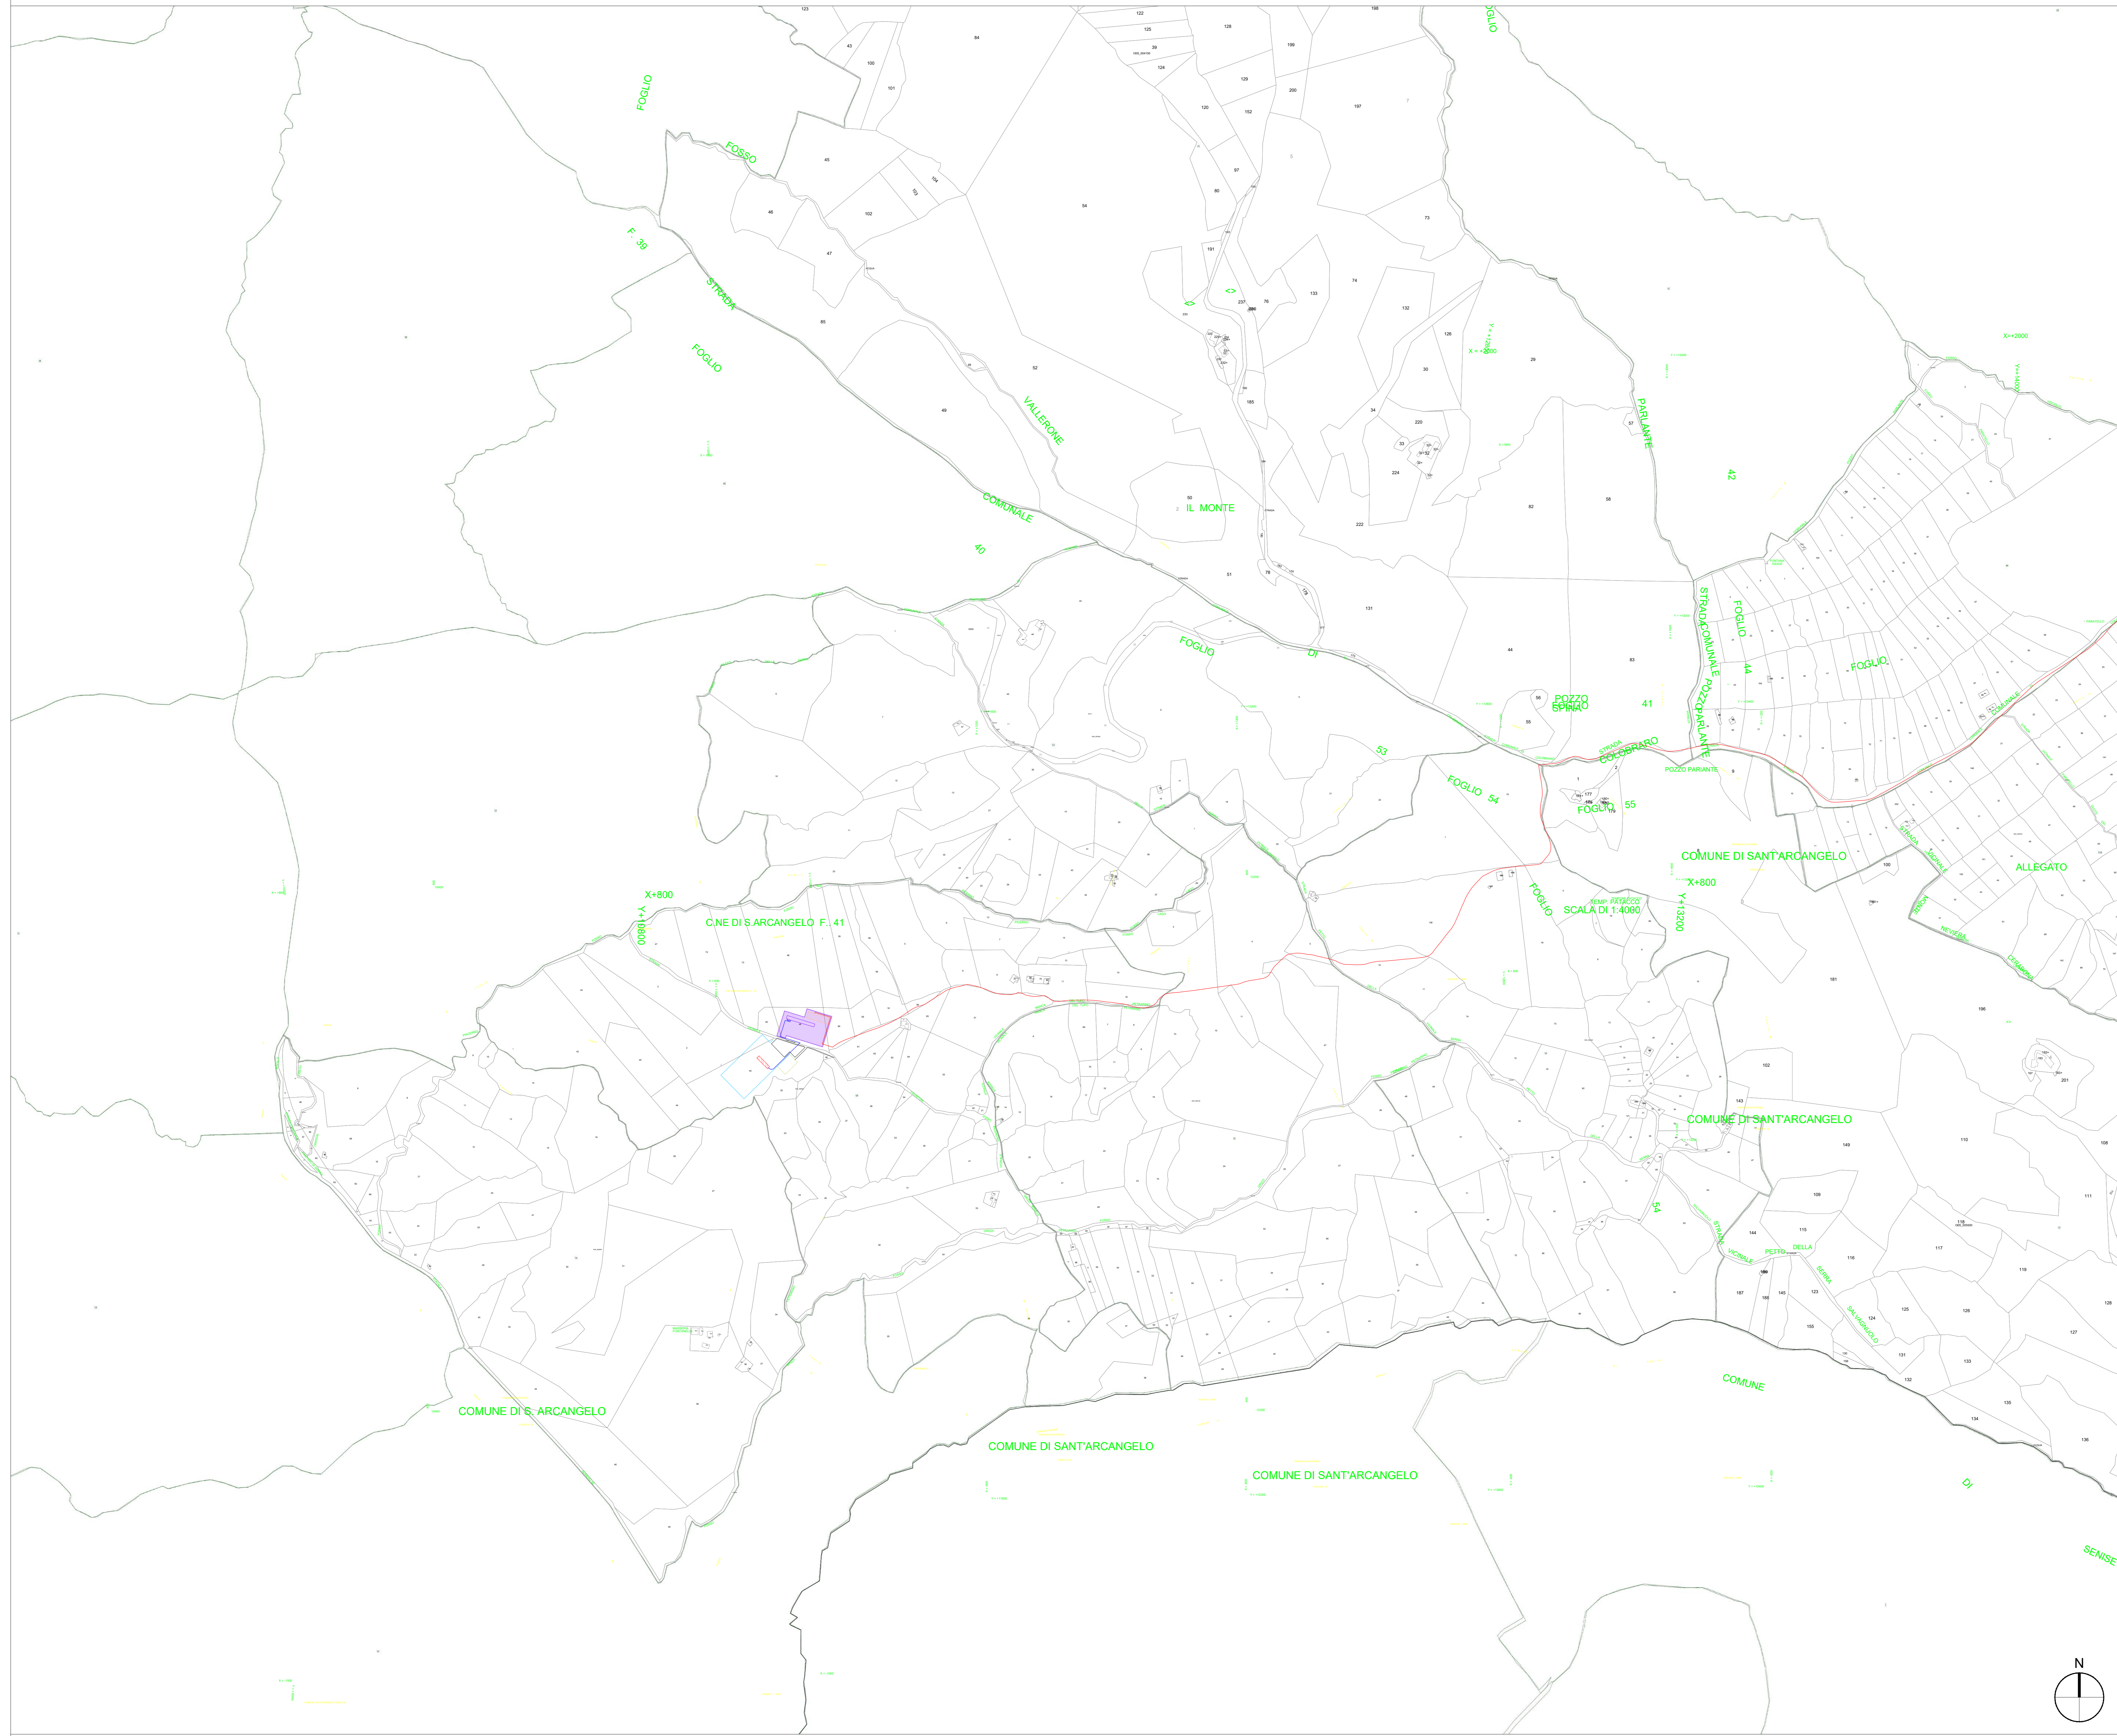

LEGGENDA

- Linea AT
- SEC

AUTORIZZAZIONE UNICA REGIONALE - ART. 12 DEL LGS. N. 387/2003



Parco Eolico Ischia Finata

Titolo elaborato:
PLANIMETRIA GENERALE IMPIANTO (ESERCIZIO) SU CATASTALE

SS	CG	GD	Prima emissione	01/07/2024	00
REDATTO	CONTR.	APPROV.	DESCRIZIONE REVISIONE DOCUMENTO	DATA	REV

PROPONENTE

ETESIA PRIME SRL
Via A. De Gasperi n. 8
74023 Grottaglie (TA)

CONSULENZA

ecodador
build a renewable future
GEODOR SRL Via A. De Gasperi n. 8
74023 Grottaglie (TA)
PROGETTISTA Ing. Gaetano D'Oronzio

