



SEZIONI PIAZZOLA IS01

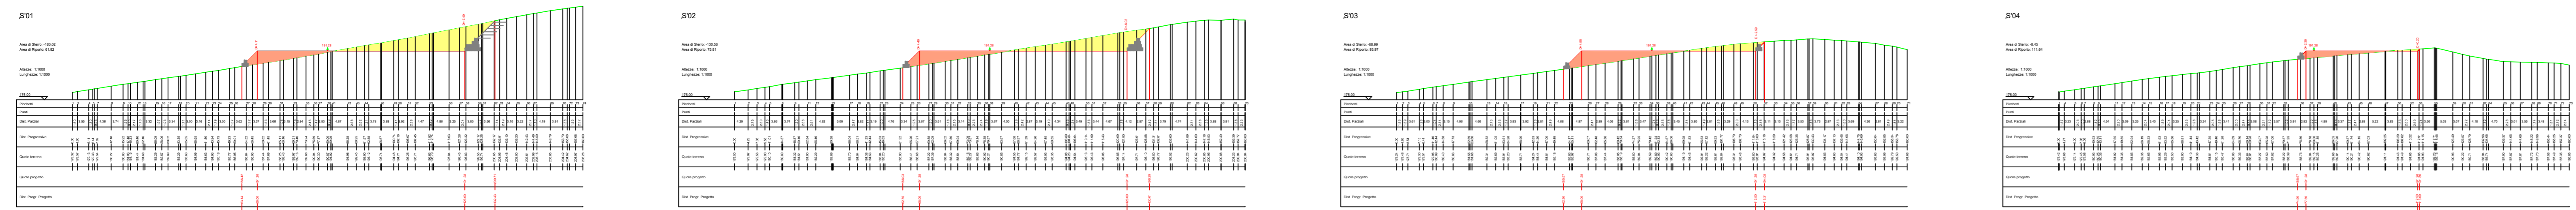

SEZIONI ASSE A - A1

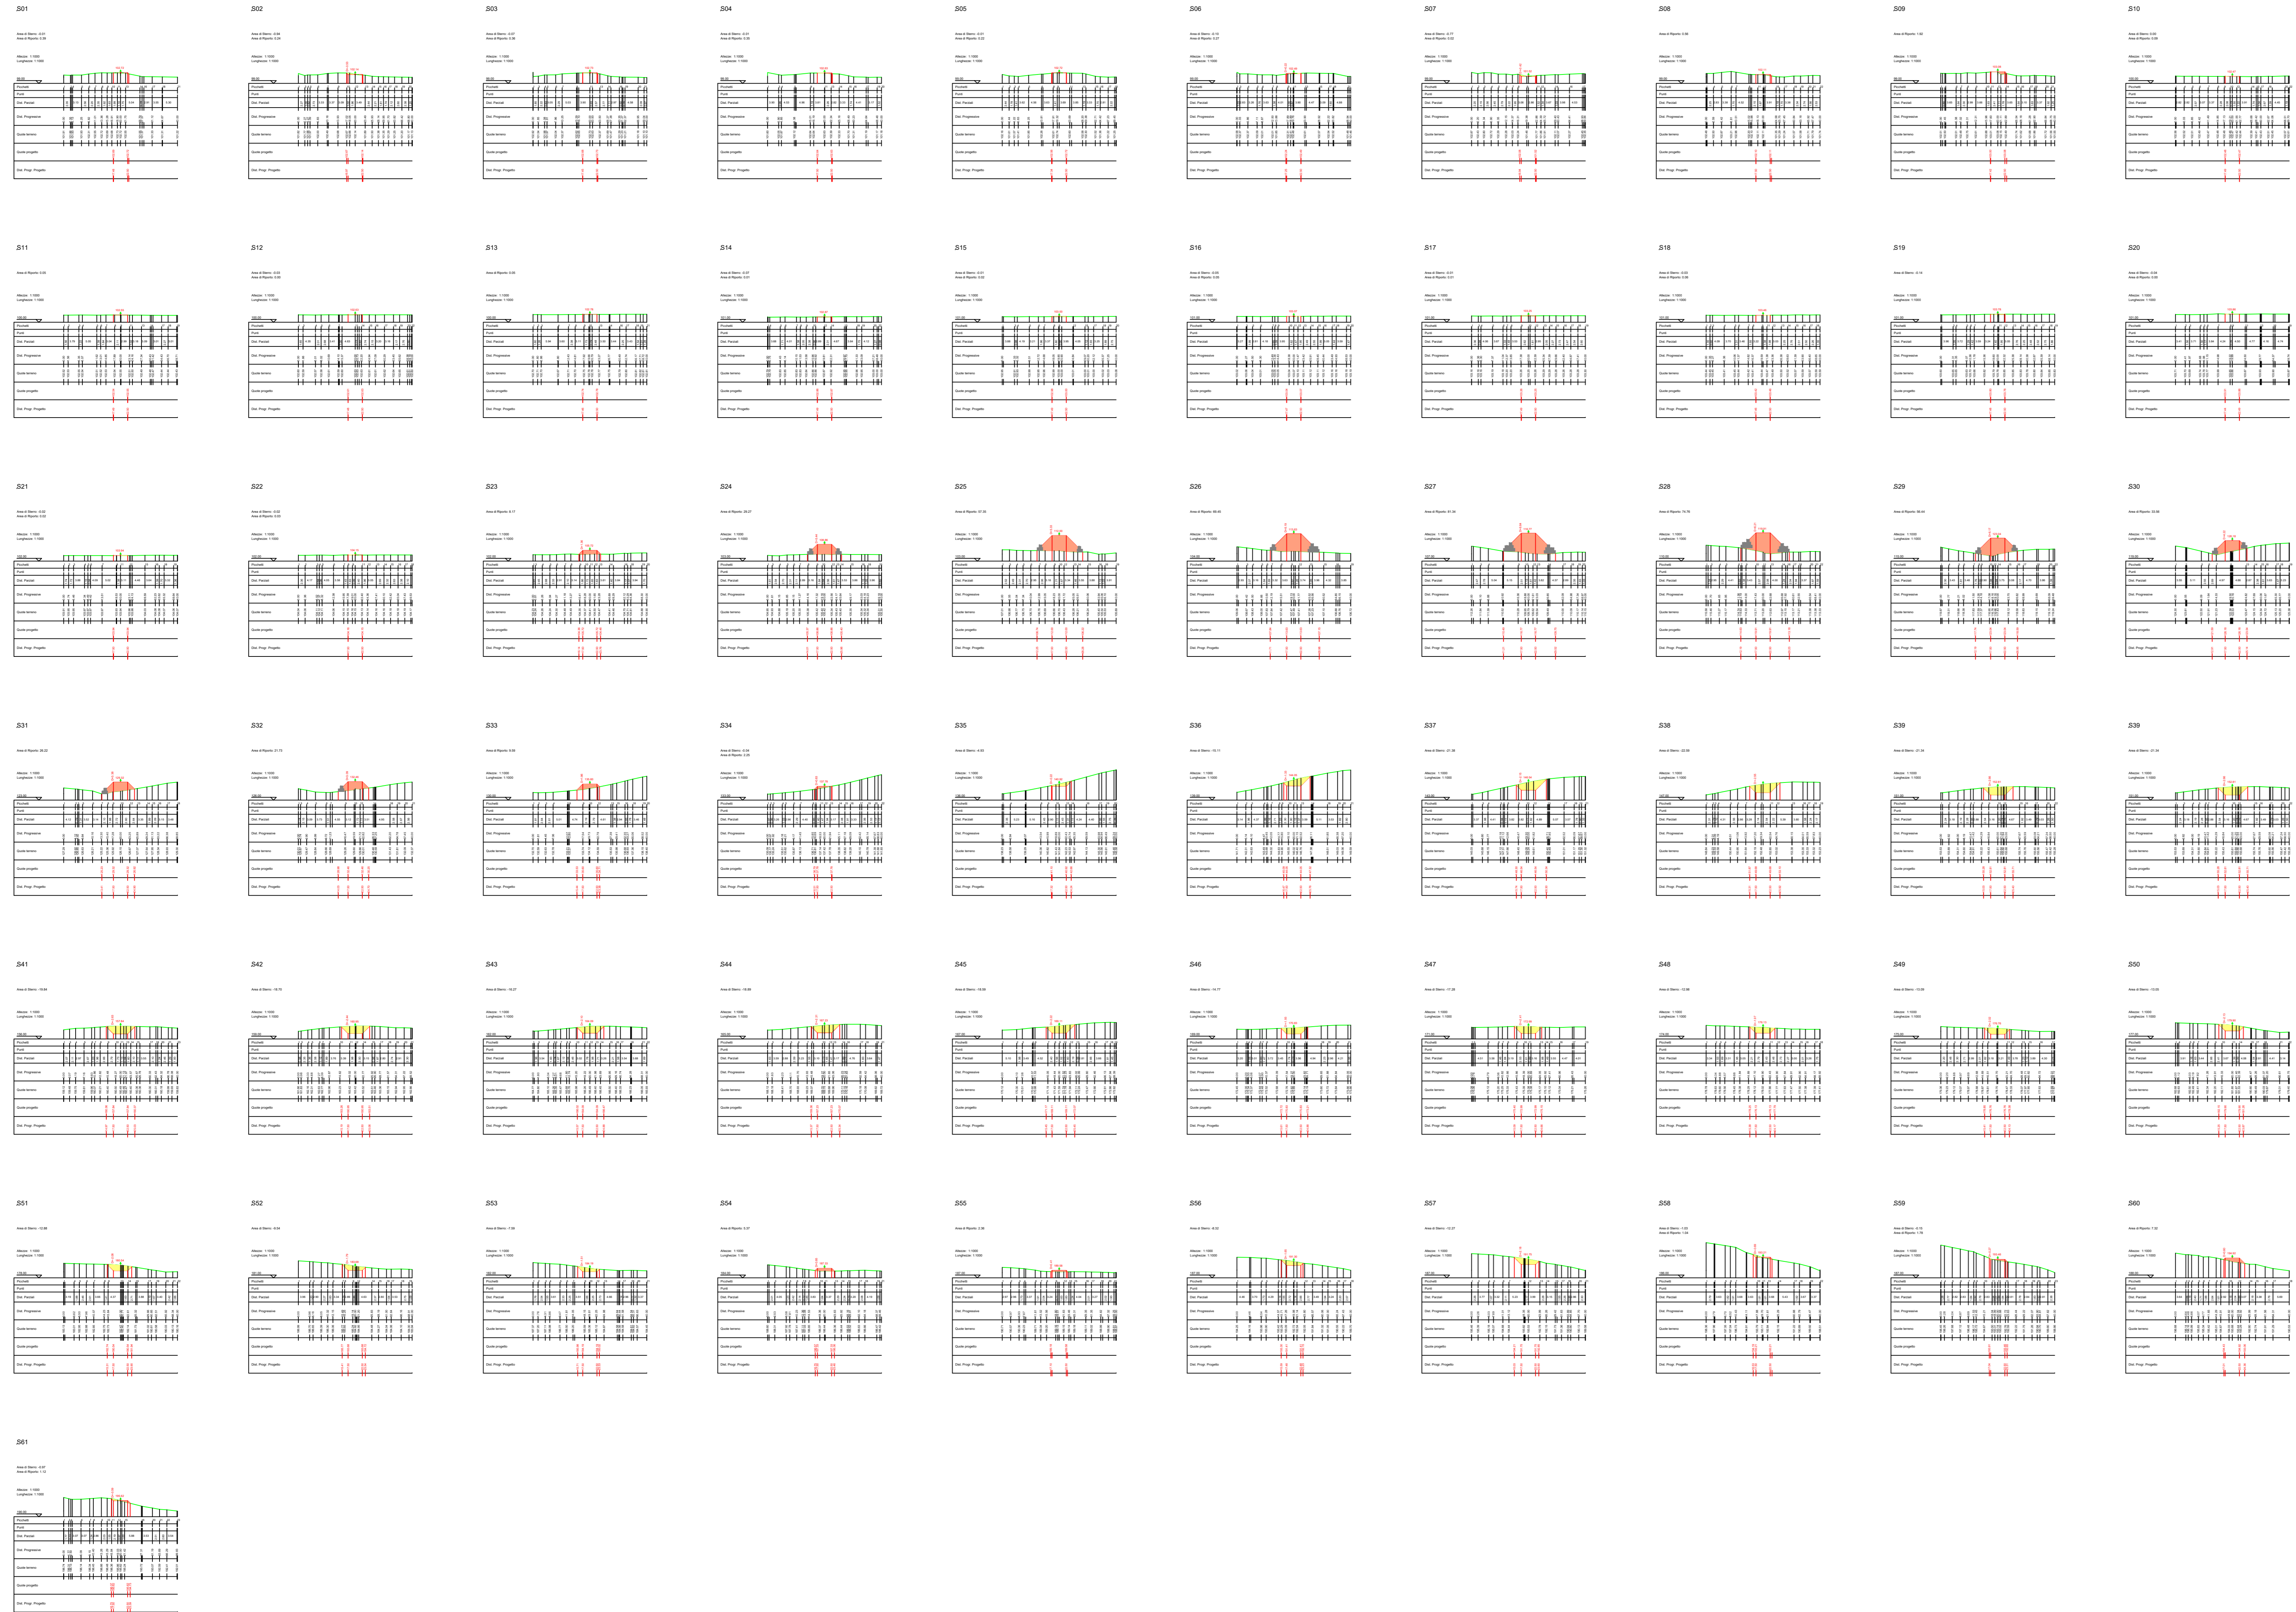

- LEGENDA**
- Porzione di sterzo
  - Porzione di riporto
  - Gabbioni
  - Terre armate

AUTORIZZAZIONE UNICA REGIONALE - ART. 12 DEL LGS. N. 387/2003



Progetto Definitivo

Parco Eolico Ischia Finata





Titolo elaborato:

**SEZIONI VIABILITA', PIAZZOLA IS01.....IS12, SEU E AREA CANTIERE**





































SS	PD	GD	Prima Emissione	01/07/2024	00
REDATTO	CONTR.	APPROV.	DESCRIZIONE REVISIONE DOCUMENTO	DATA	REV

<p><b>PROPONENTE</b></p> <p><b>ETESIA PRIME SRL</b></p> <p>Via A. De Gasperi n. 8 74023 Grottaglie (TA)</p>	<p><b>CONSULENZA</b></p> <p><b>ecodior</b> build a renewable future</p> <p><b>GEODOR SRL</b> Via A. De Gasperi n. 8 74023 Grottaglie (TA)</p> <p><b>PROGETTISTA</b> Ing. Gaetano D'Oronzio</p>
---	--

SEZIONI PIAZZOLA IS02

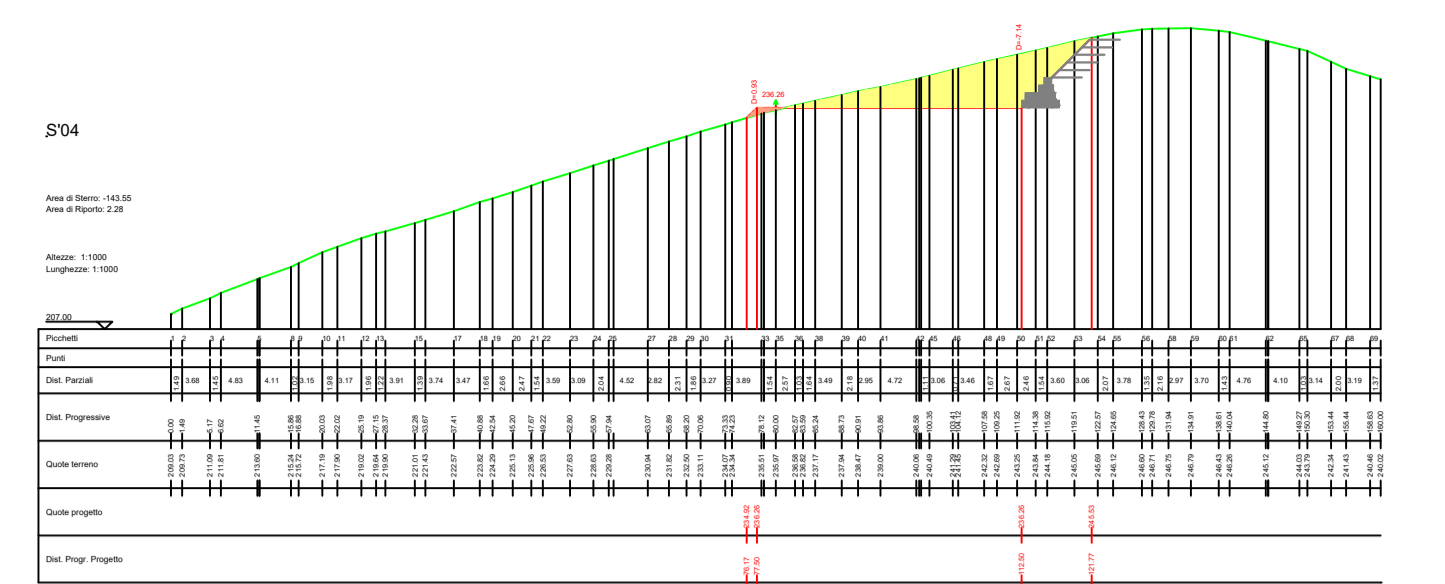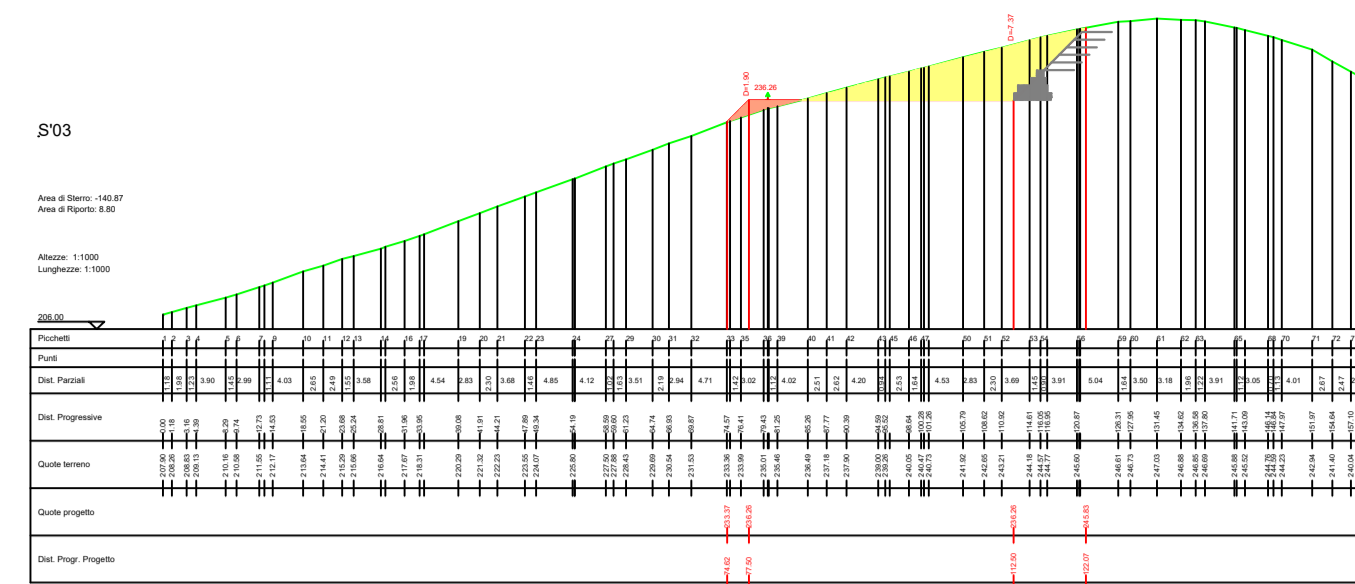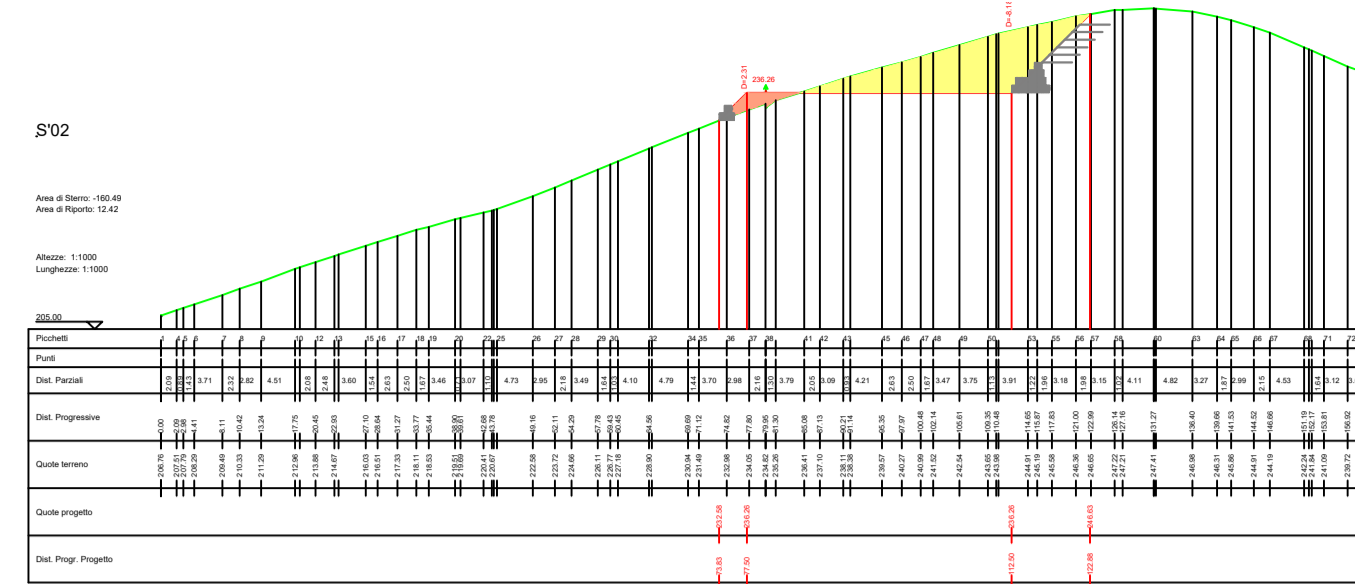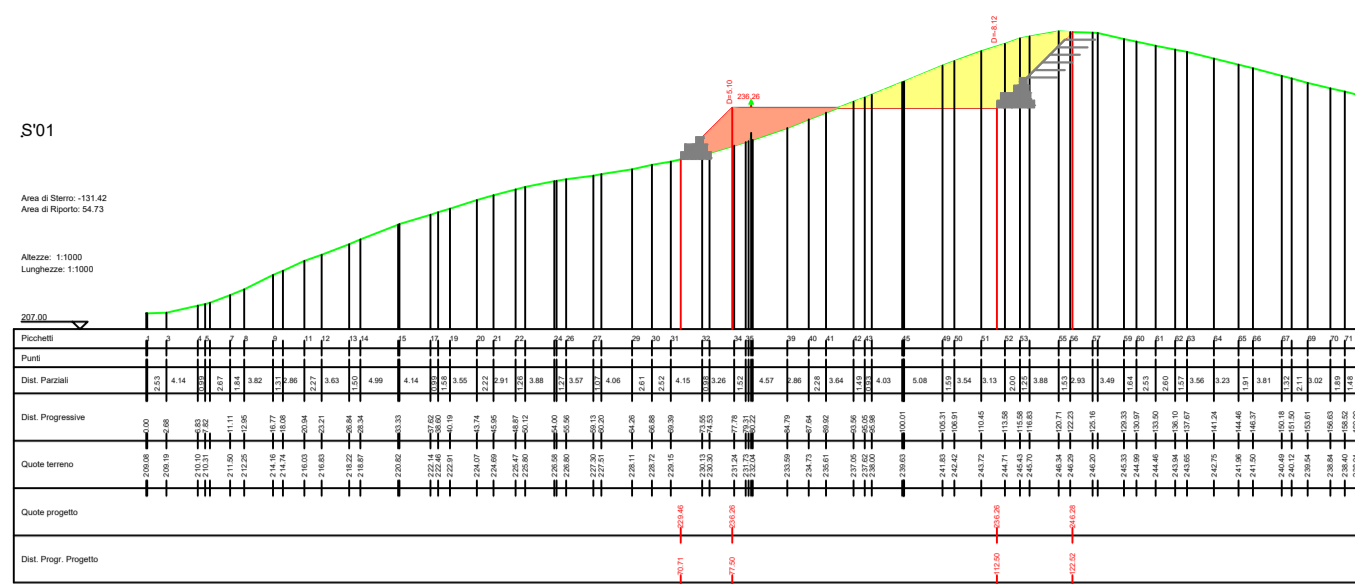

SEZIONI ASSE B - IS02

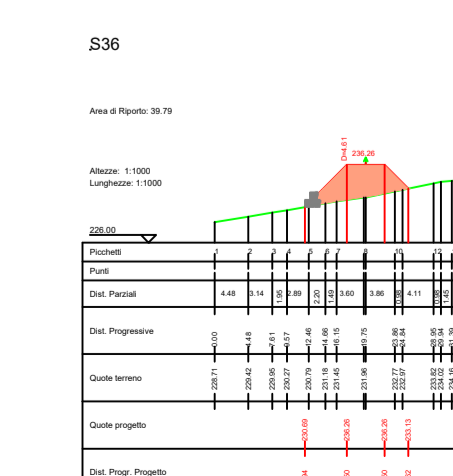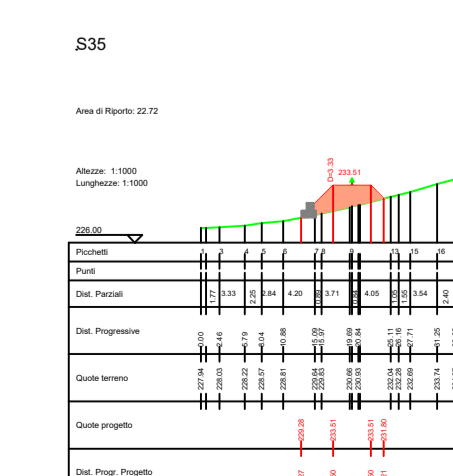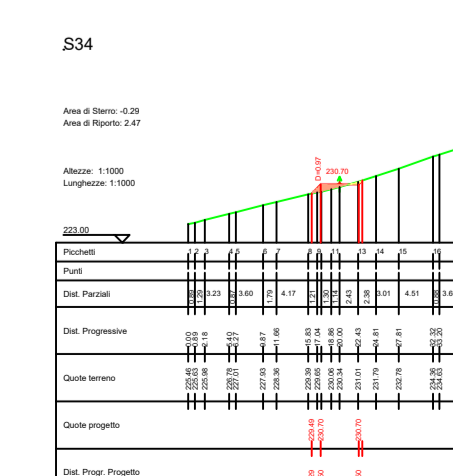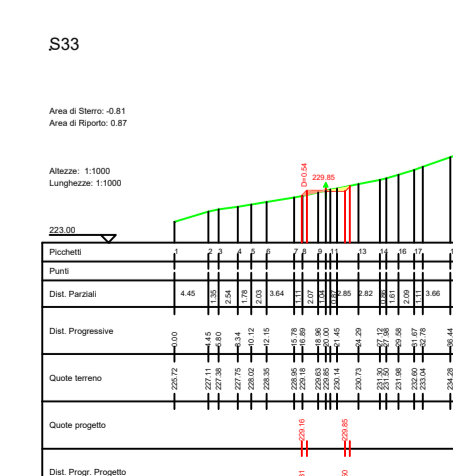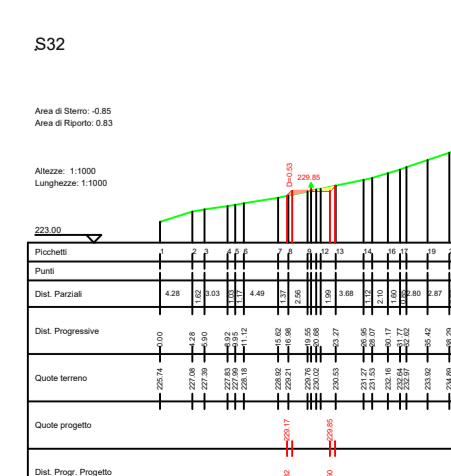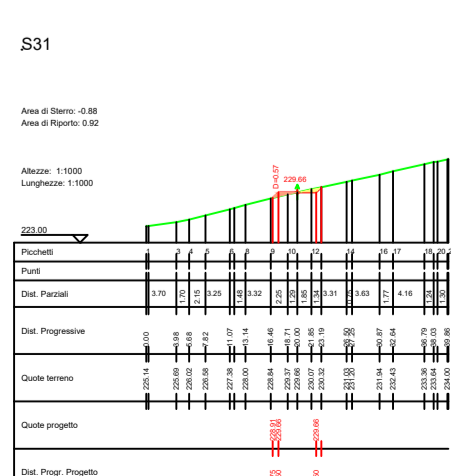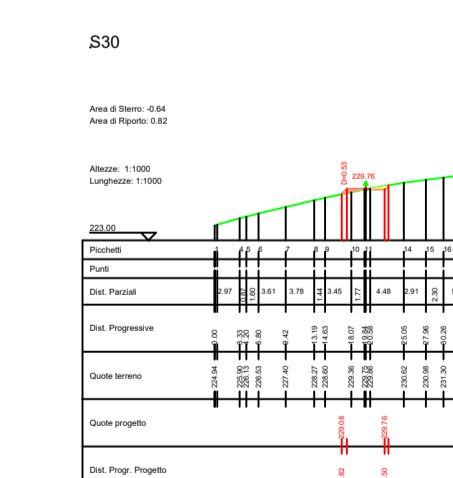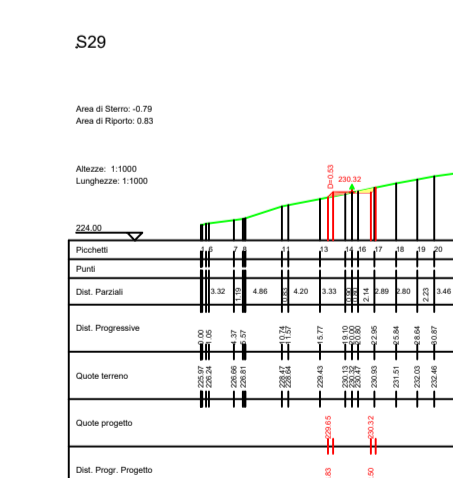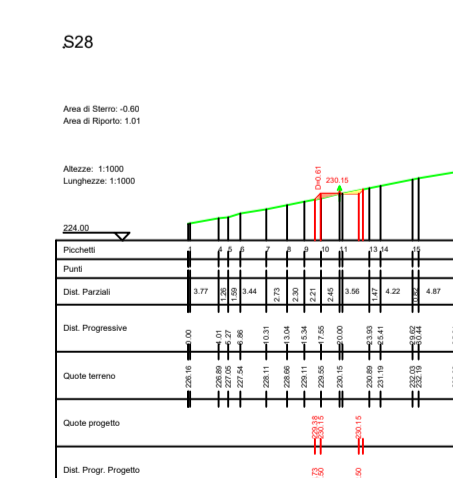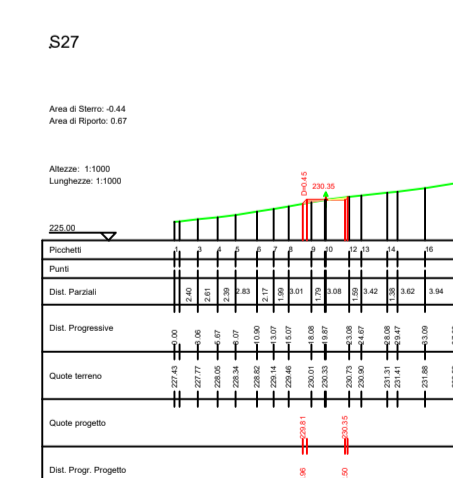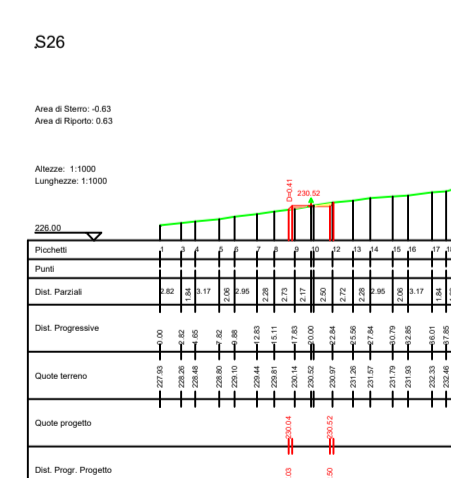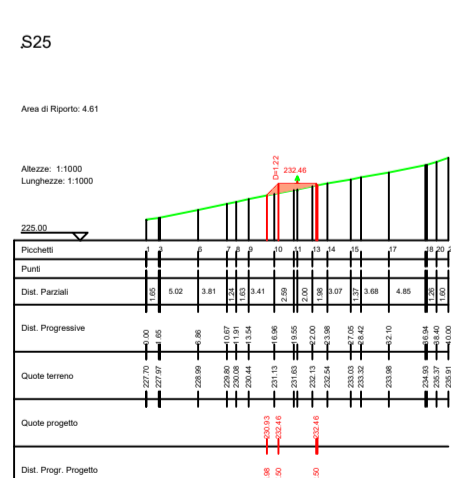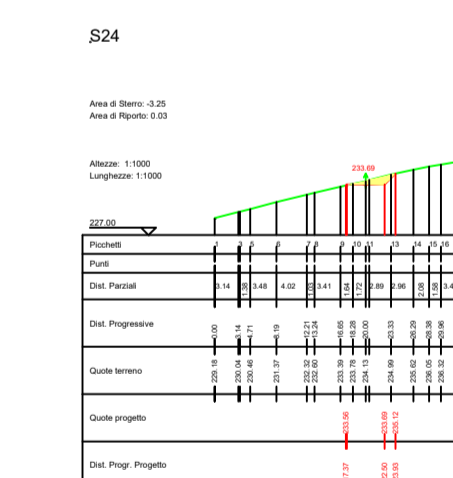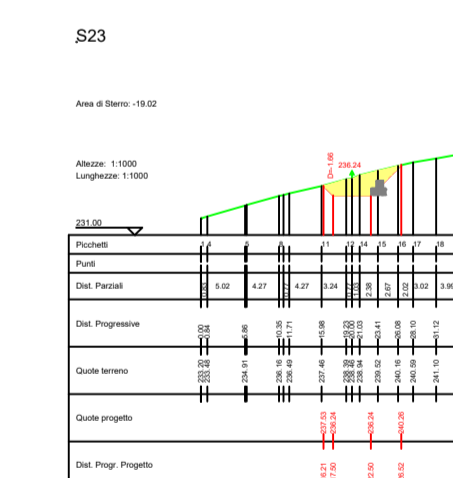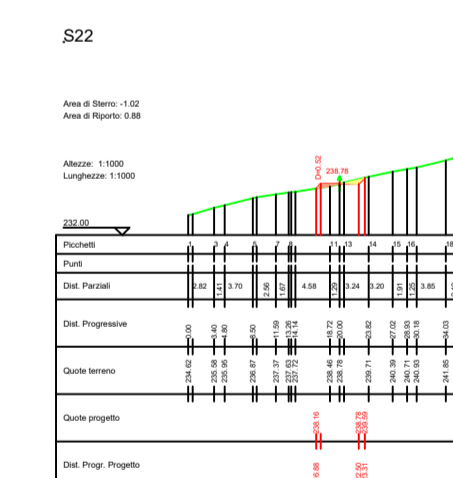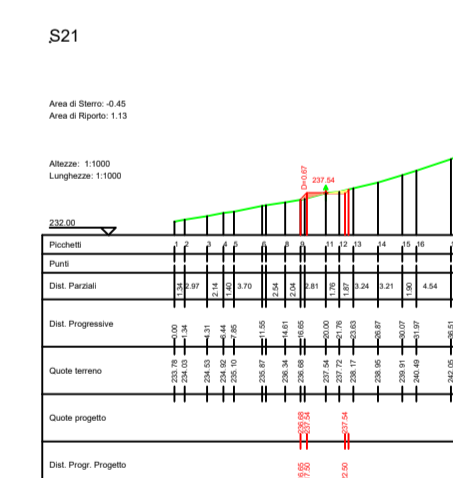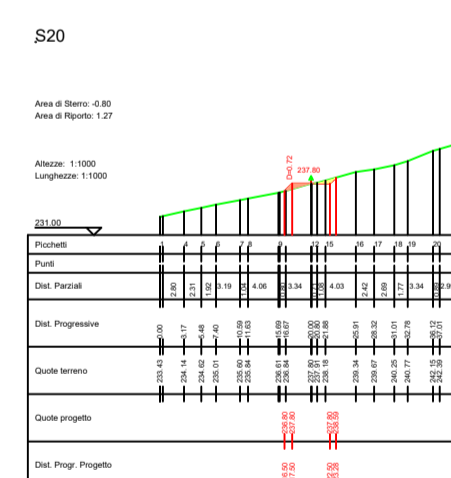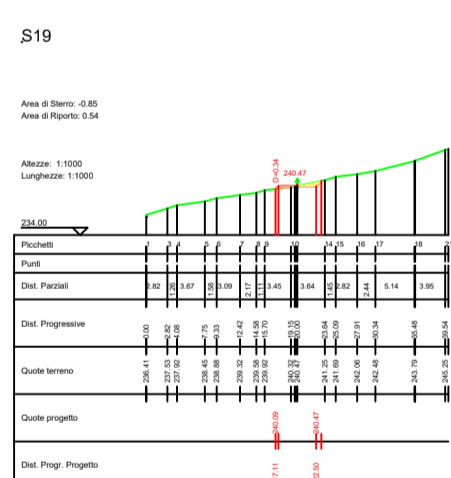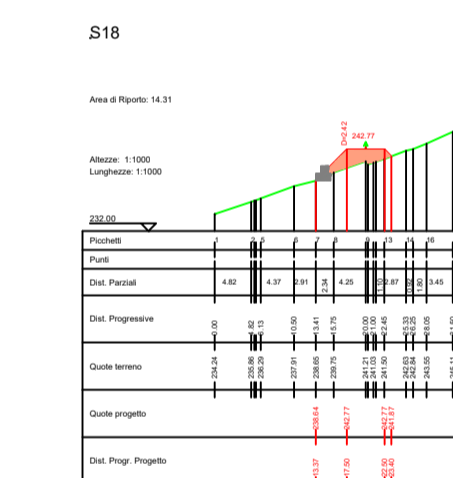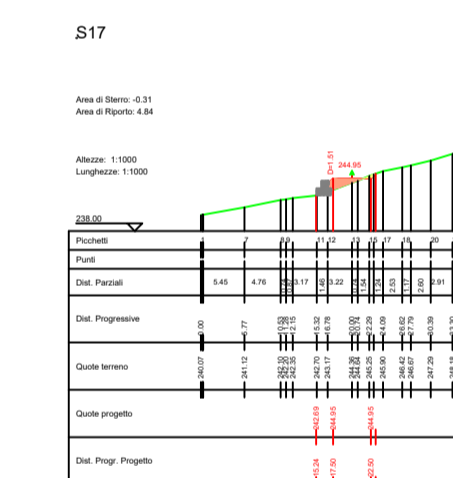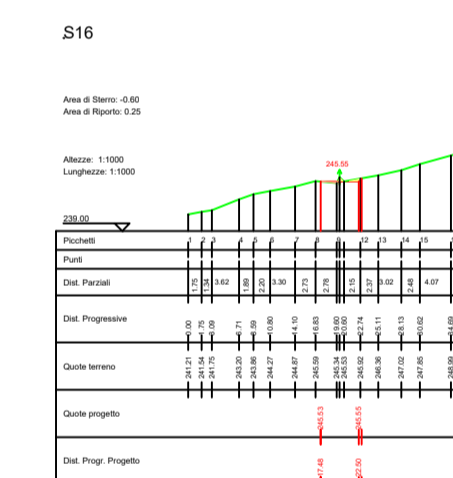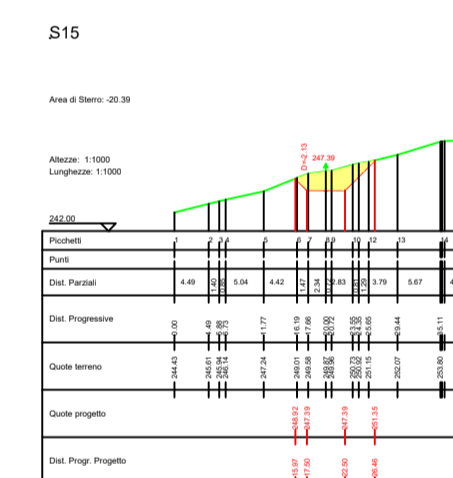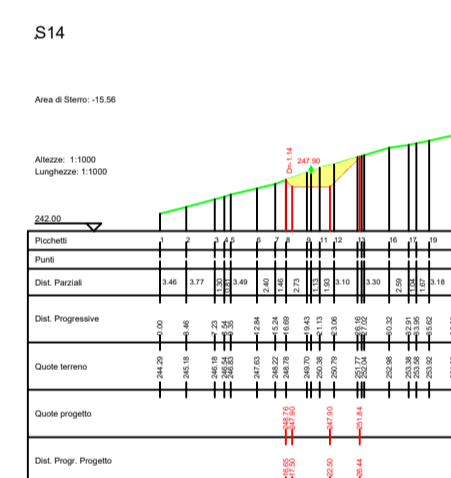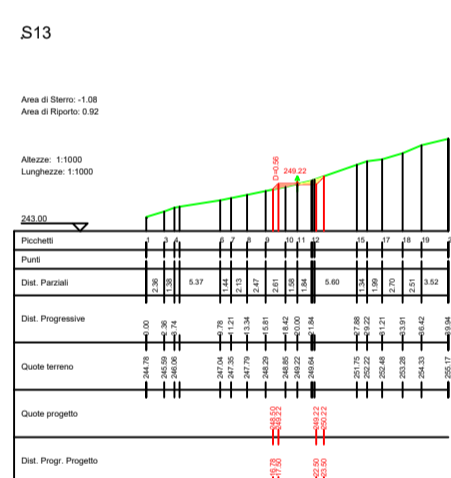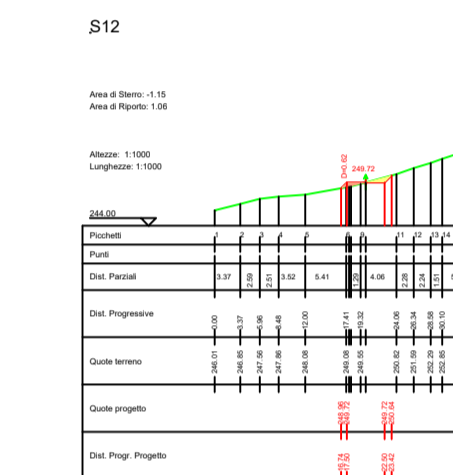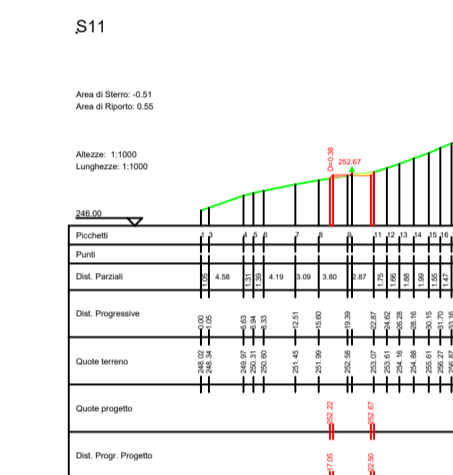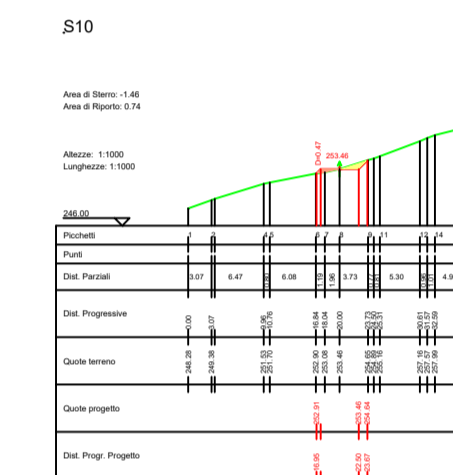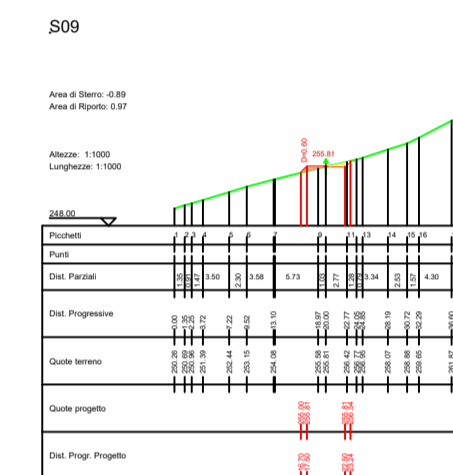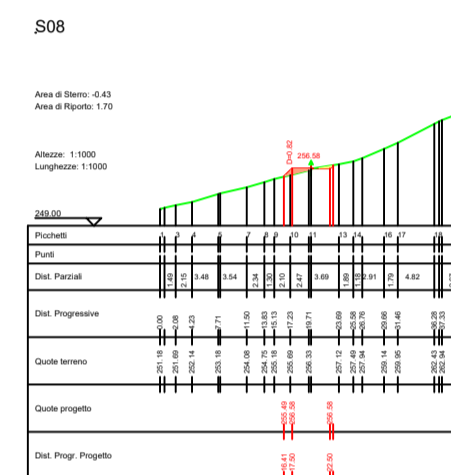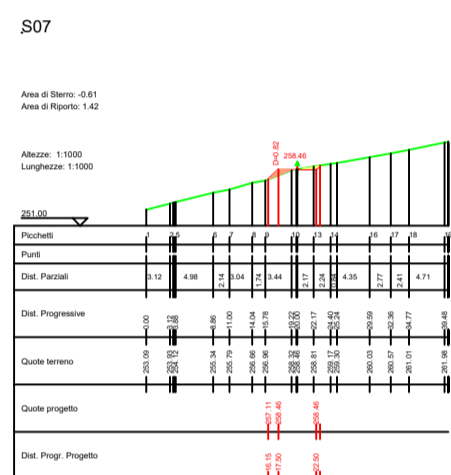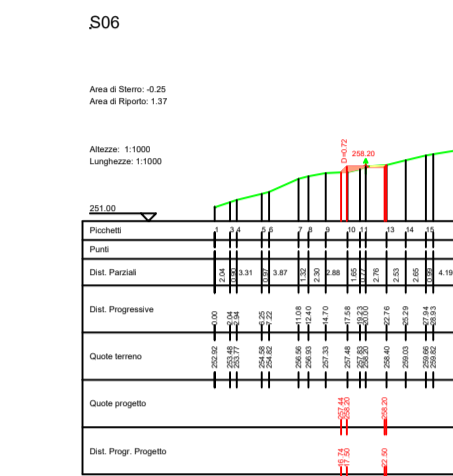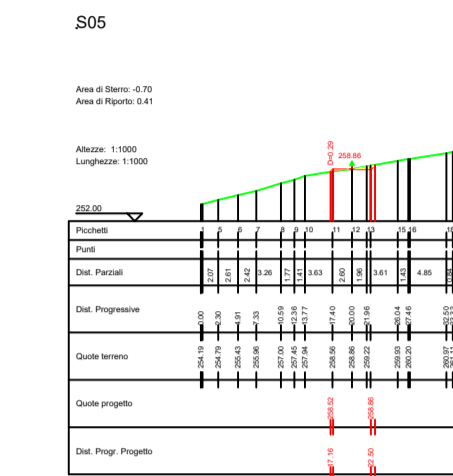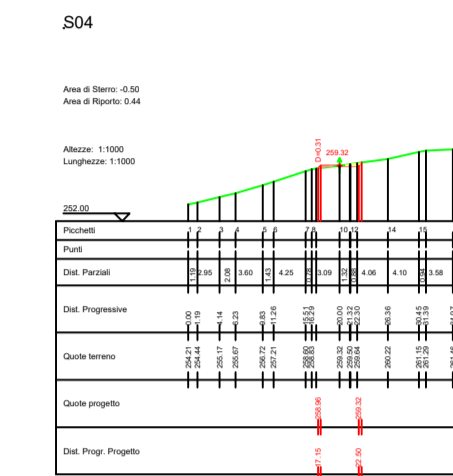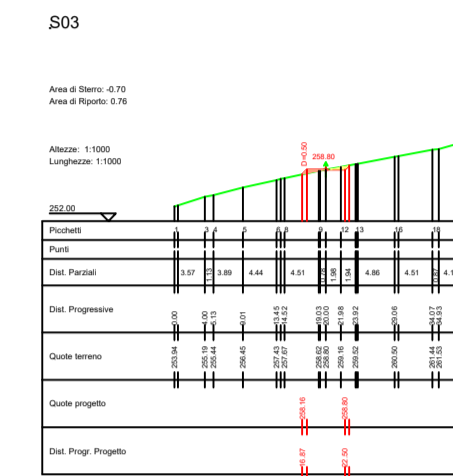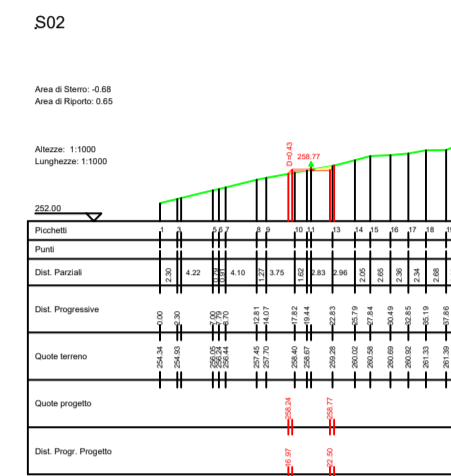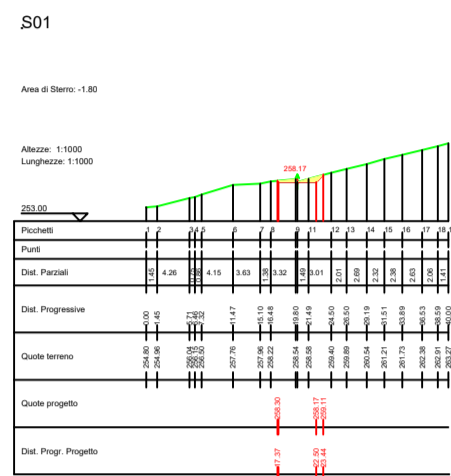

LEGENDA

- Porzione di sterro [Yellow box]
- Porzione di riporto [Red box]
- Gabbioni [Staircase symbol]
- Terre armate [Hatched box]

**AUTORIZZAZIONE UNICA REGIONALE - ART. 12 DEL LGS. N. 387/2003**

REGIONE BASILICATA  
la Città di PIERNO

Progetto Definitivo

**Parco Eolico Ischia Finata**

Titolo elaborato:





**SEZIONI VIABILITA', PIAZZOLA IS01.....IS12, SEU E AREA CANTIERE**

SS	PD	GD	Prima Emissione	01/07/2024	00
REDATTO	CONTR.	APPROV.	DESCRIZIONE REVISIONE DOCUMENTO	DATA	REV










































<b>PROPONENTE</b>	<b>CONSULENZA</b>
<b>ETESIA PRIME SRL</b>	<b>ECODOR SRL</b> Via A. De Gasperi n. 8 74023 Grottaglie (TA)
Via A. De Gasperi n. 8 74023 Grottaglie (TA)	<b>PROGETTISTA</b> Ing. Gaetano D'Oronzio

Codice <b>ISOC046</b>	Formato <b>A1</b>	Scala <b>1:1000</b>	Foglio <b>2/25</b>
--------------------------	-------------------	---------------------	--------------------

SEZIONI PIAZZOLA IS03

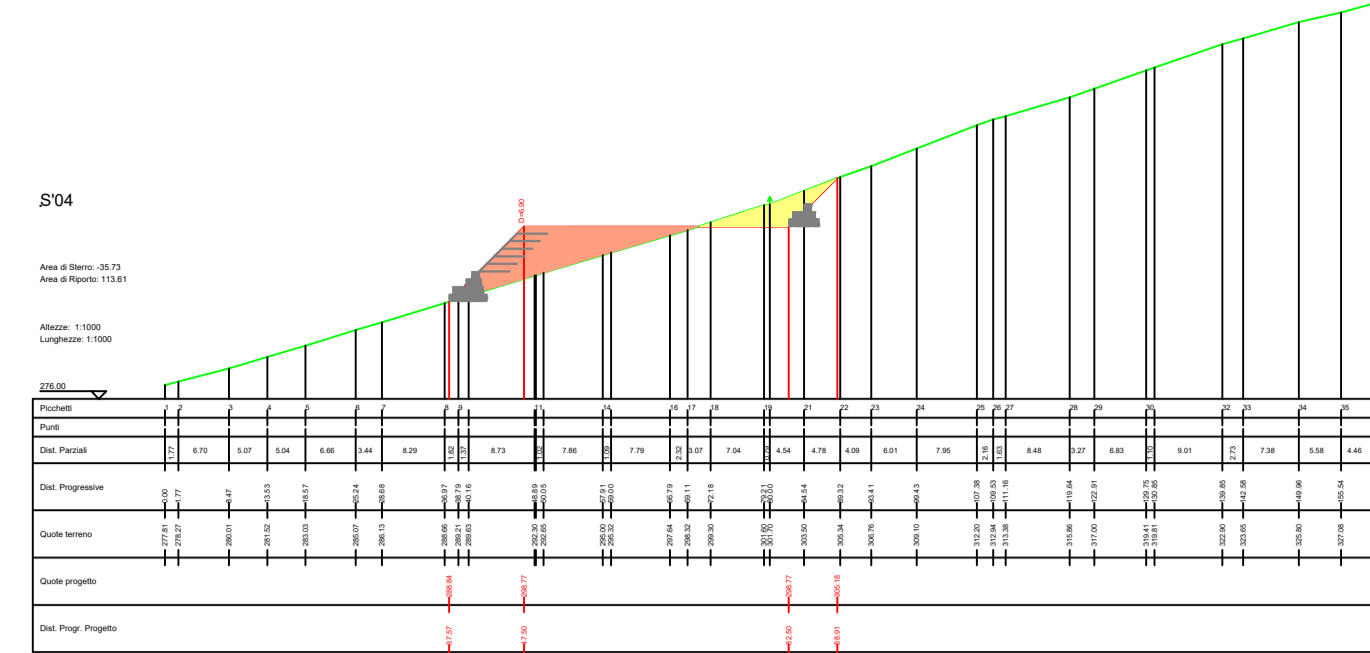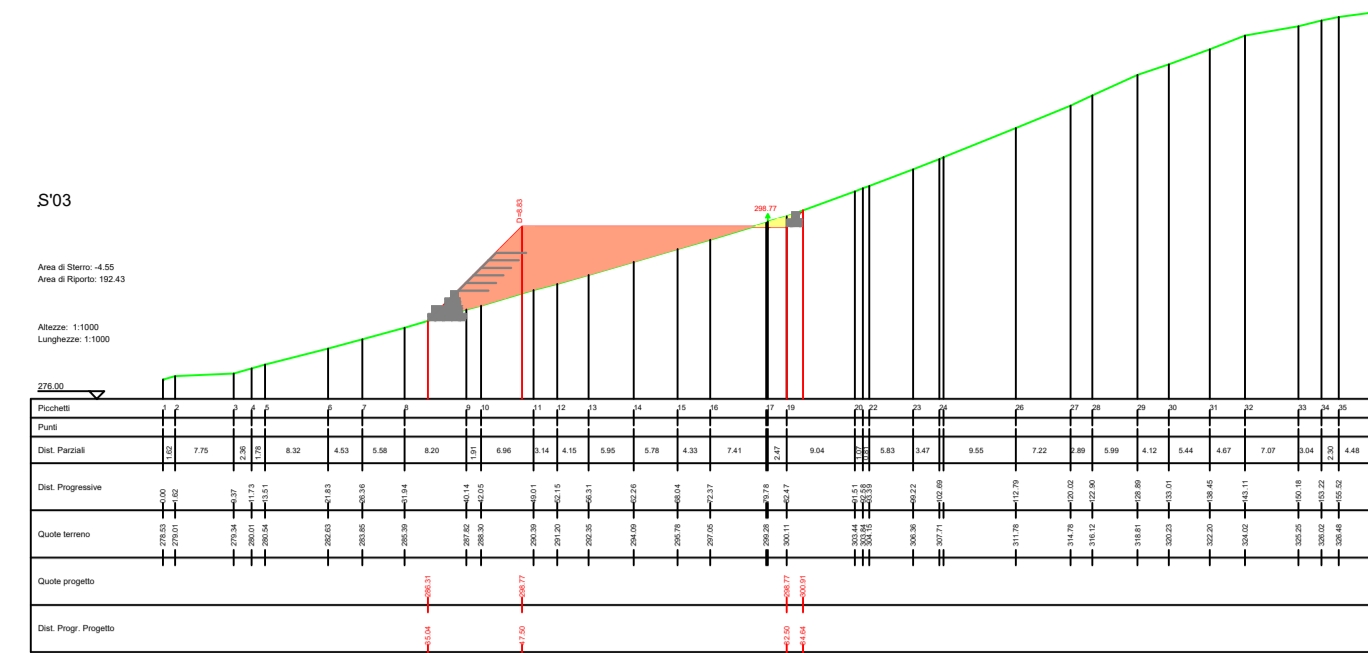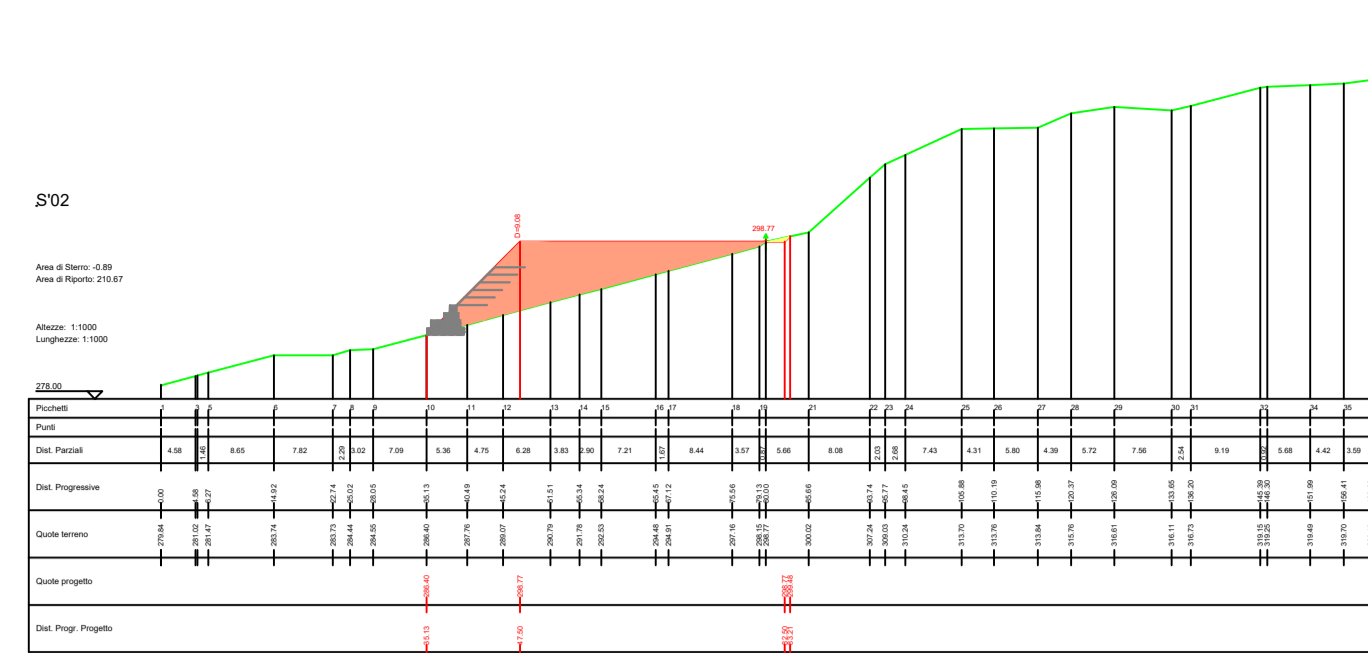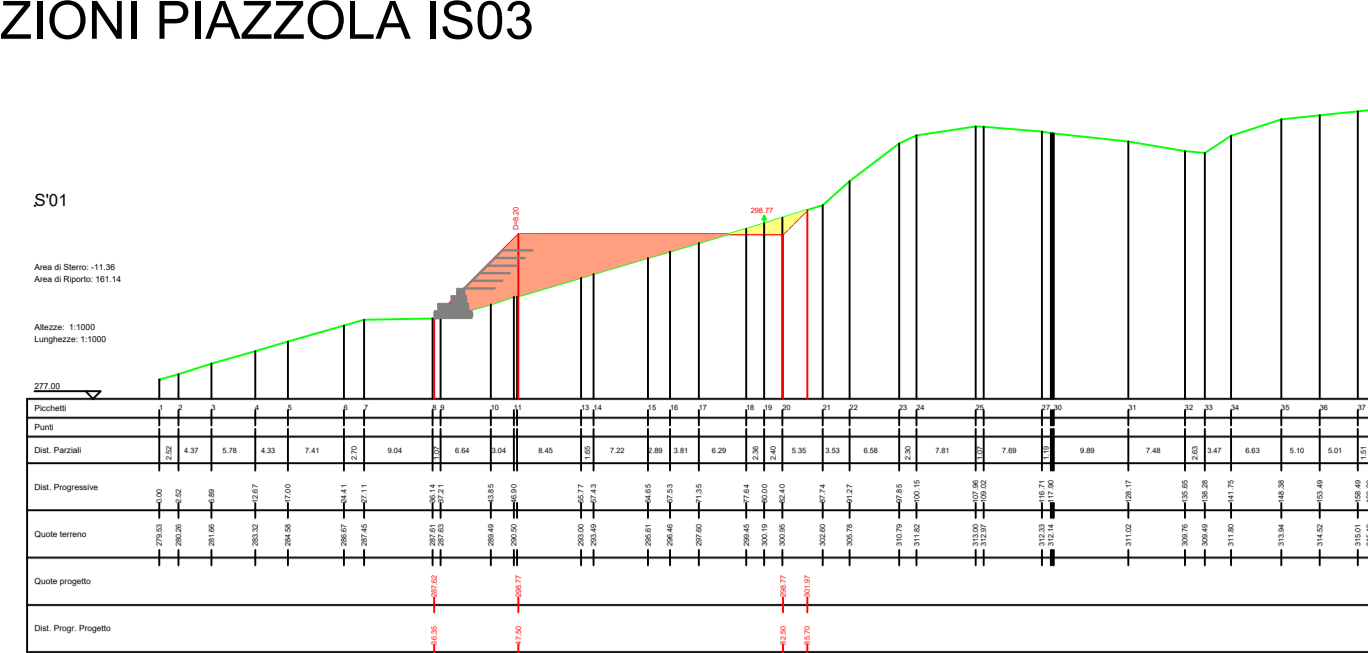

SEZIONI ASSE C - IS03

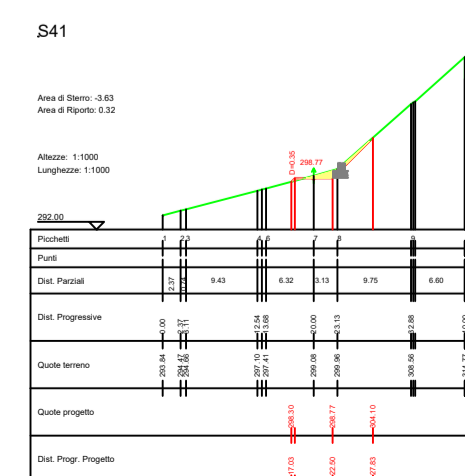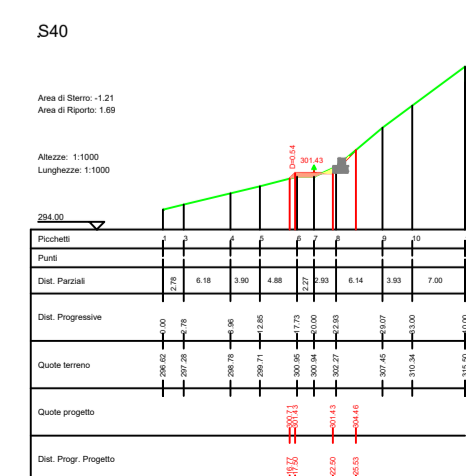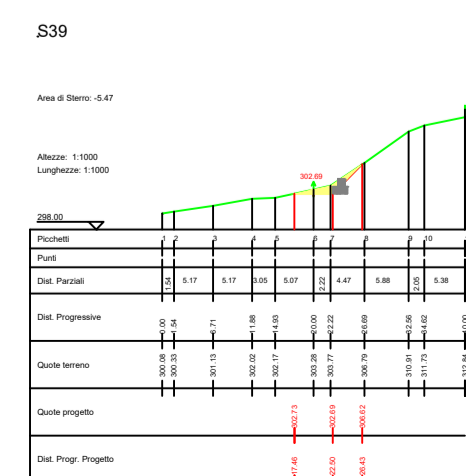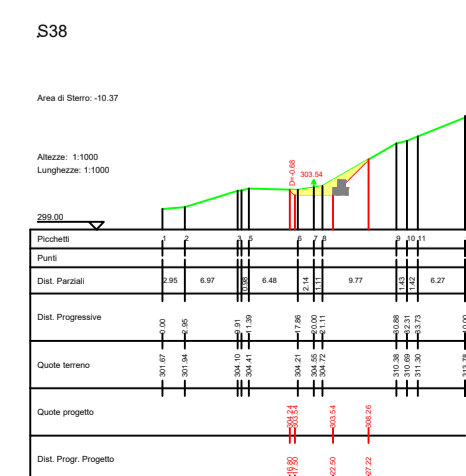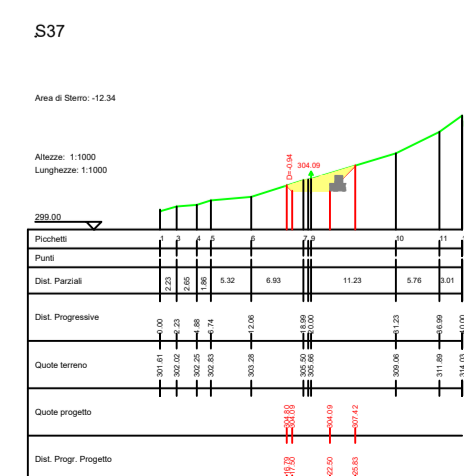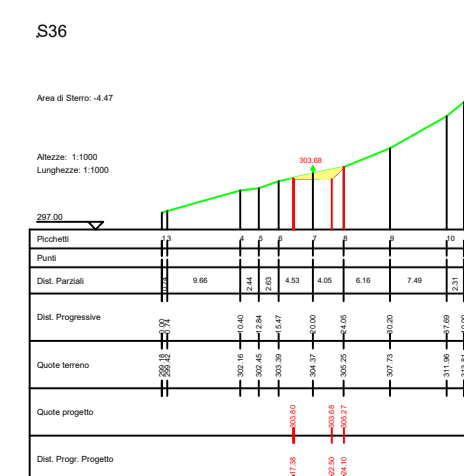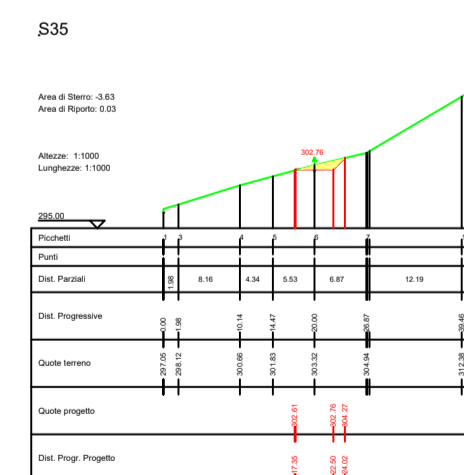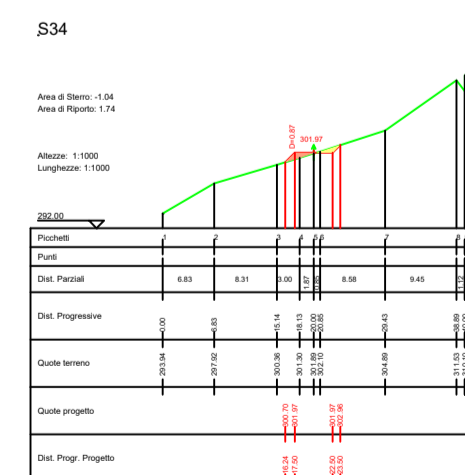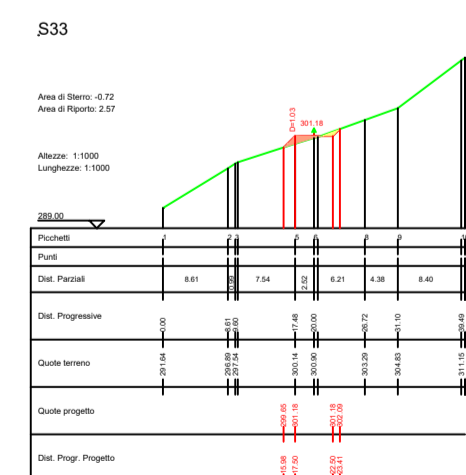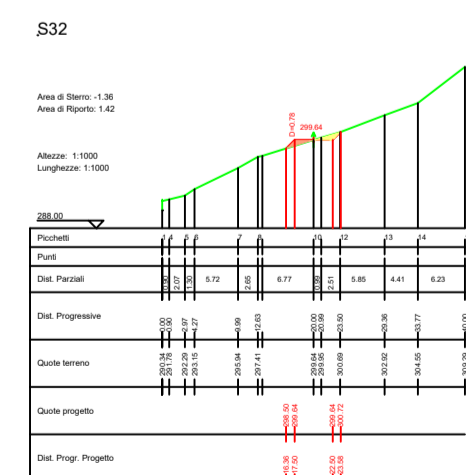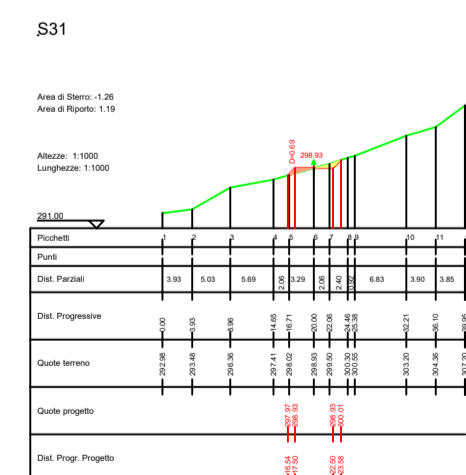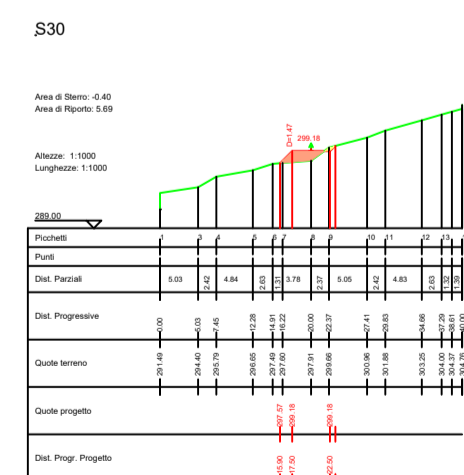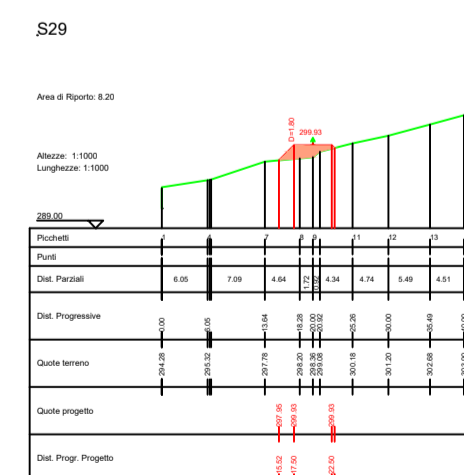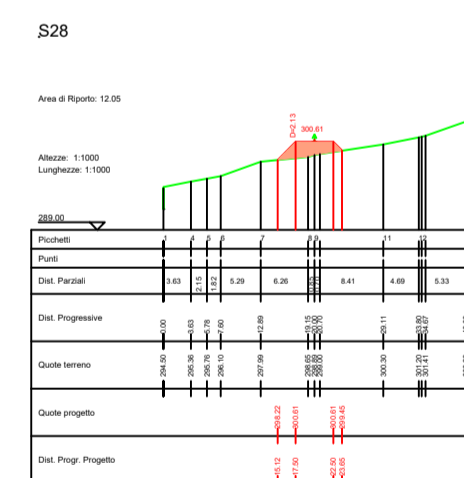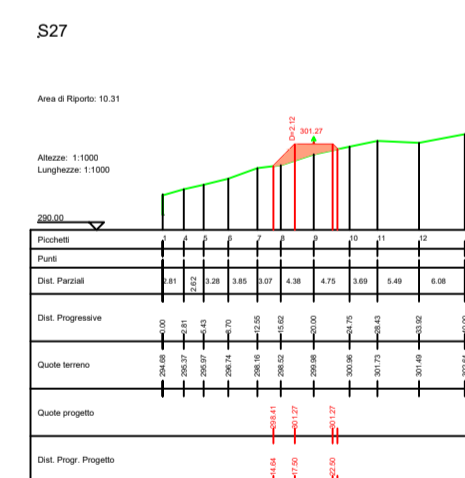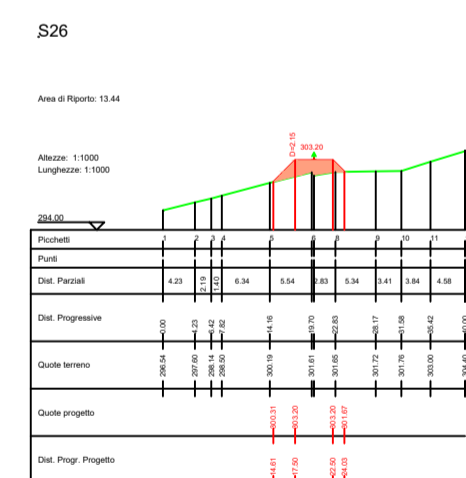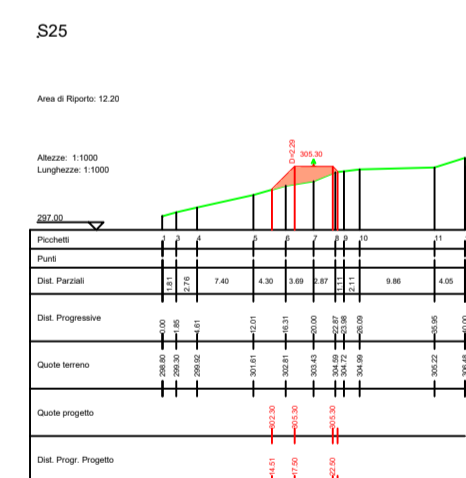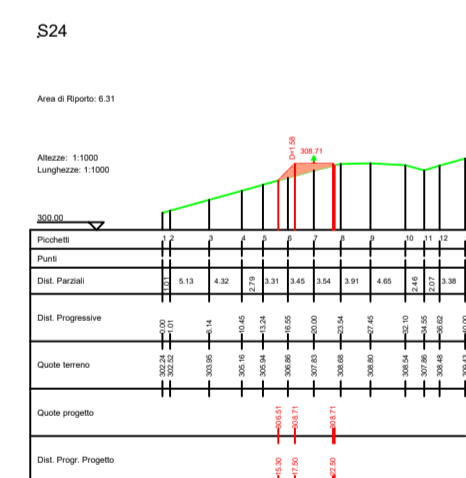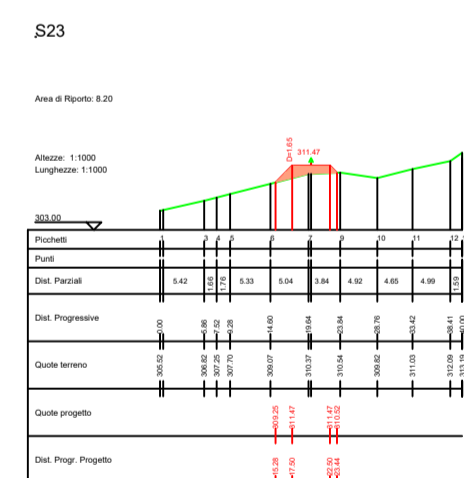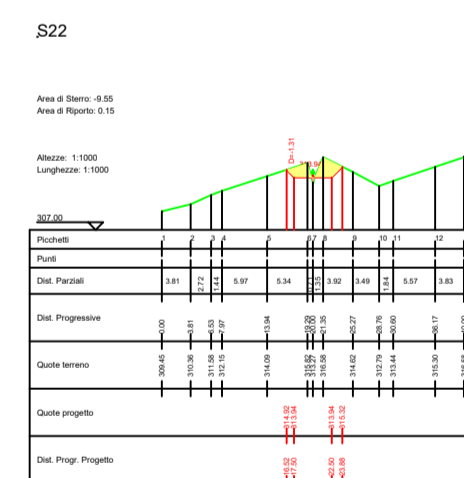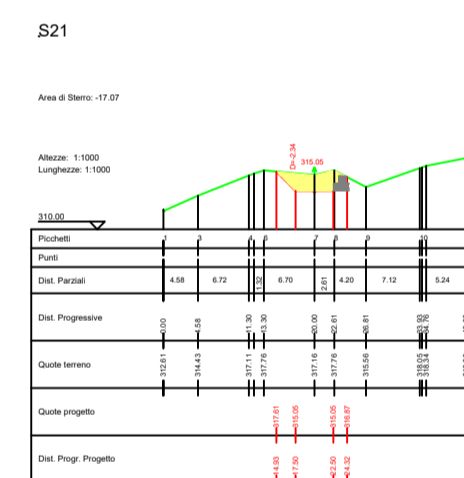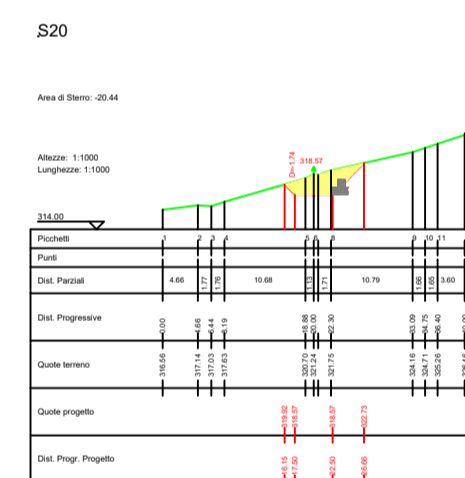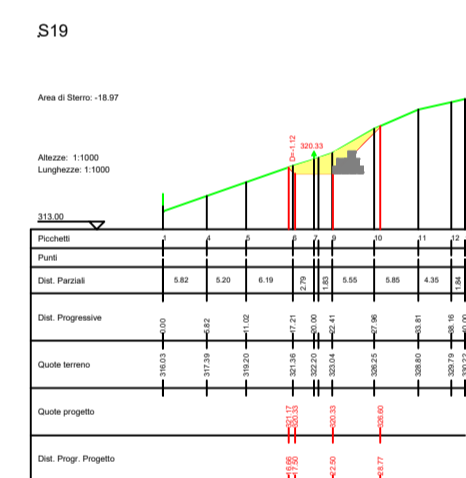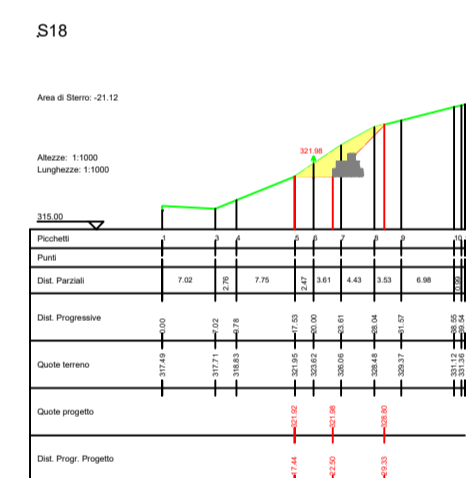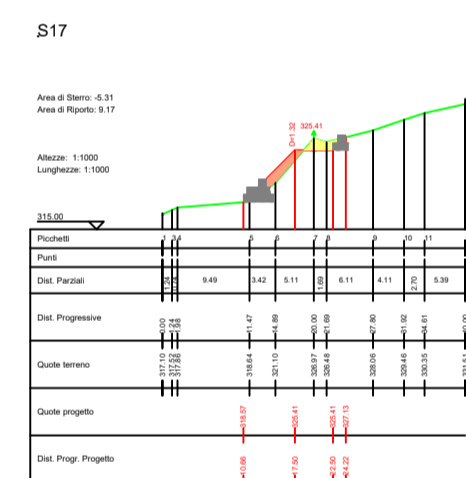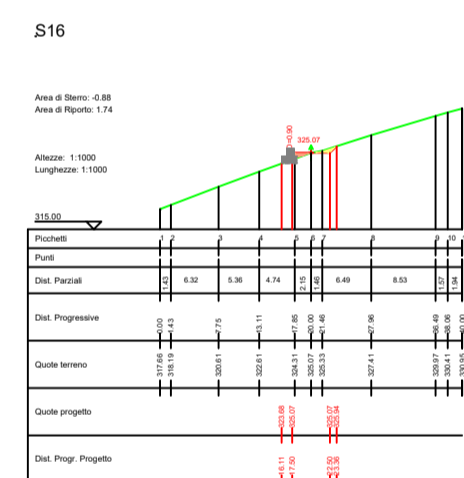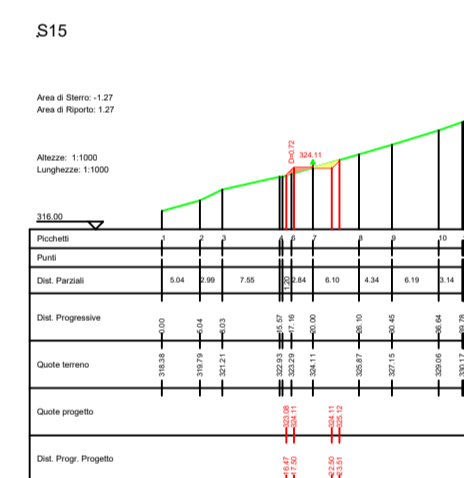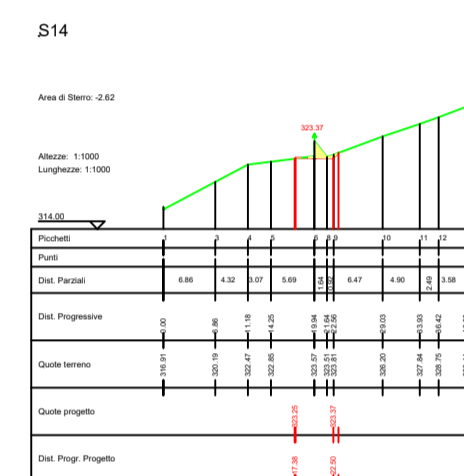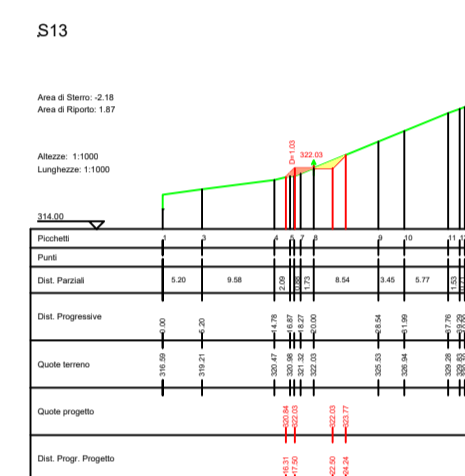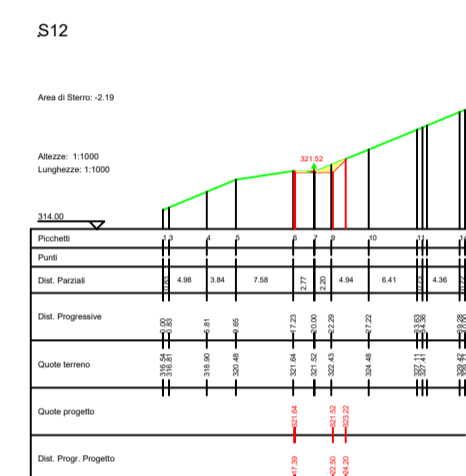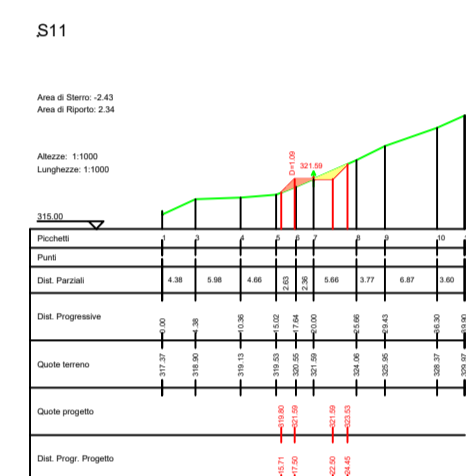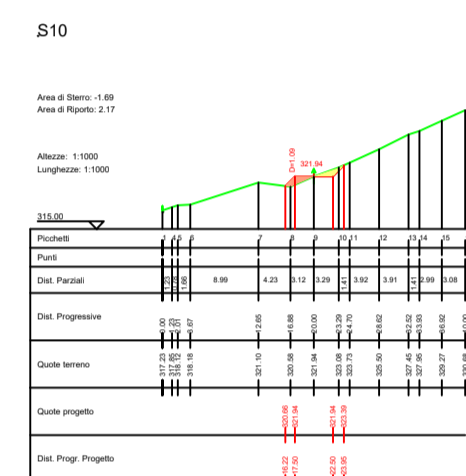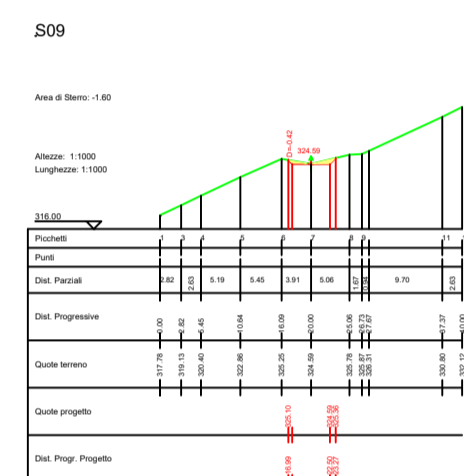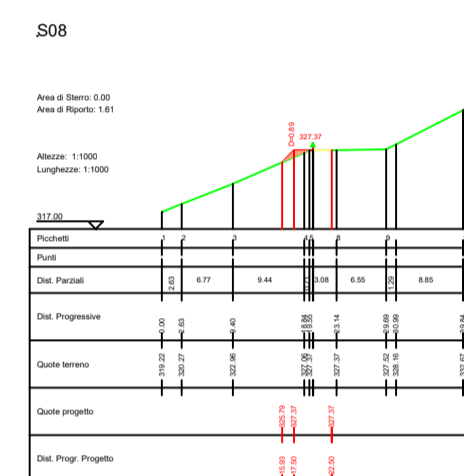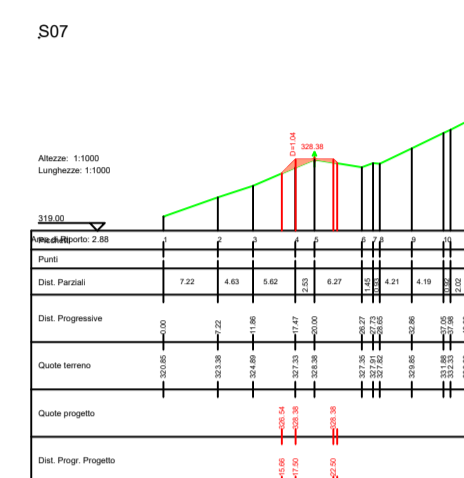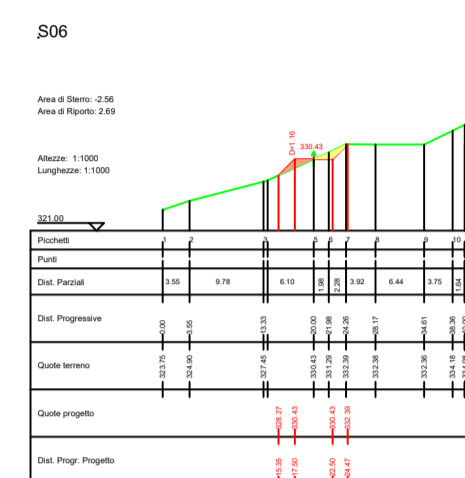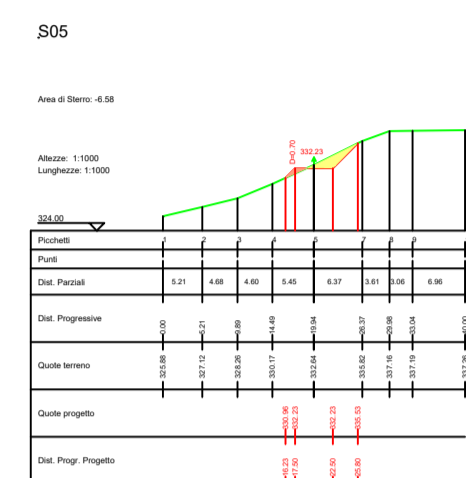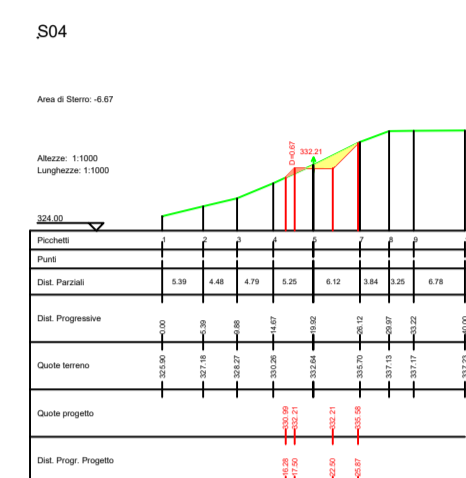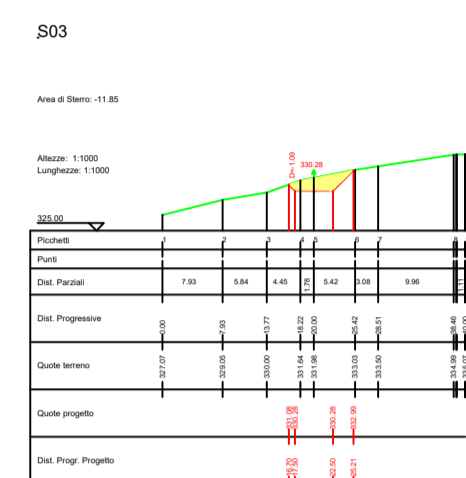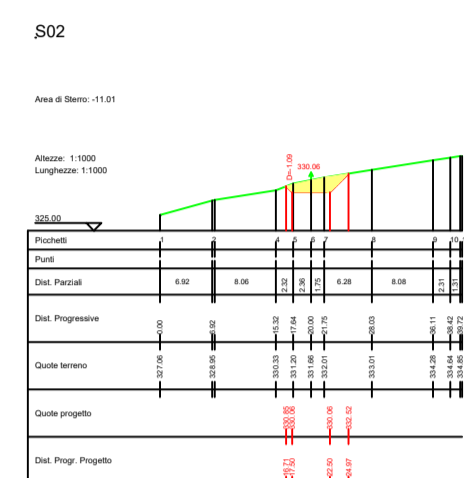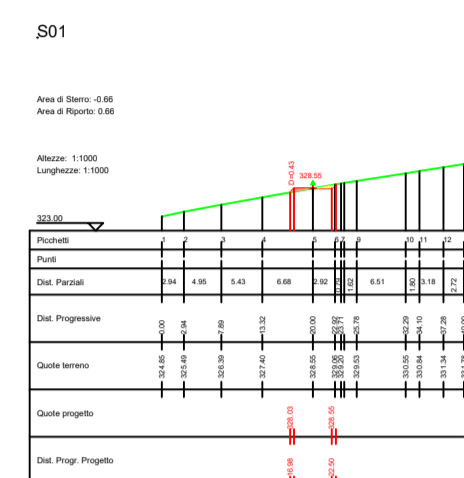

LEGENDA

- Porzione di sterro
- Porzione di riporto
- Gabbioni
- Terre armate

AUTORIZZAZIONE UNICA REGIONALE - ART. 12 DEL LGS. N. 387/2003



Progetto Definitivo

Parco Eolico Ischia Finata

Titolo elaborato:

**SEZIONI VIABILITA', PIAZZOLA IS01.....IS12, SEU E AREA CANTIERE**

SS	PD	GD	Prima Emissione	01/07/2024	00
REDATTO	CONTR.	APPROV.	DESCRIZIONE REVISIONE DOCUMENTO	DATA	REV

PROPONENTE



ETESIA PRIME SRL

Via A. De Gasperi n. 8  
74023 Grottaglie (TA)

CONSULENZA



GECODOR SRL

Via A. De Gasperi n. 8  
74023 Grottaglie (TA)

PROGETTISTA

Ing. Gaetano D'Oronzio

Codice  
ISOC046


Formato A1

Scala 1:1000


Foglio 3/25

# SEZIONI ASSE C1 - C


S01

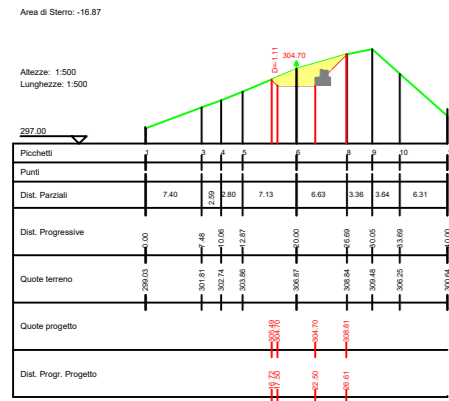


S02

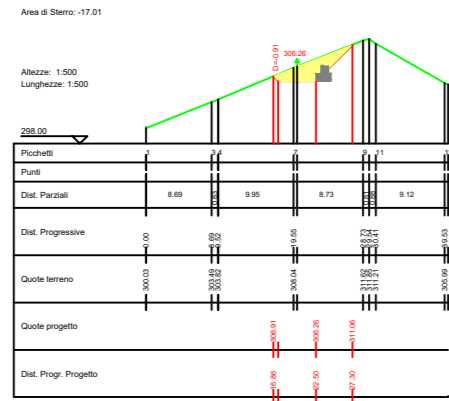


S03

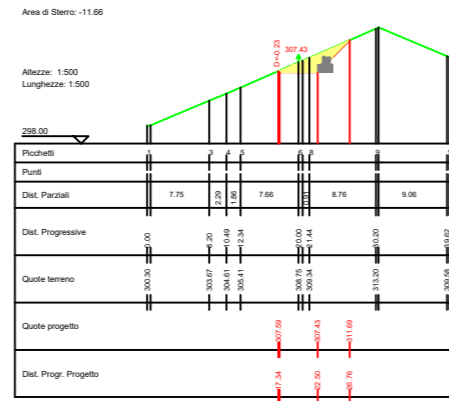


S04

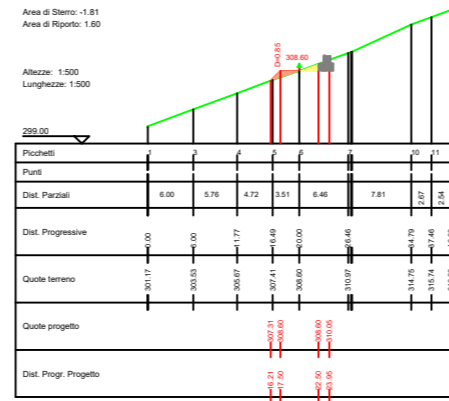


S05

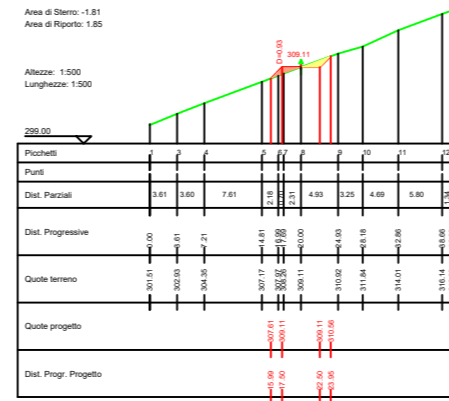


S06

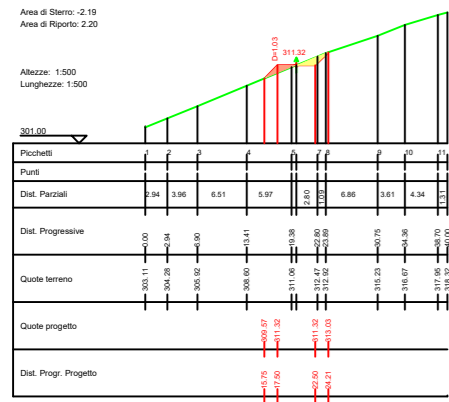


S07

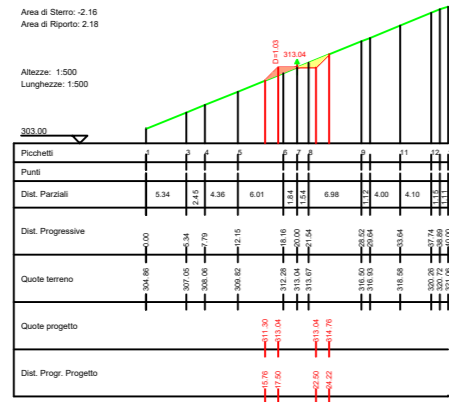


S08

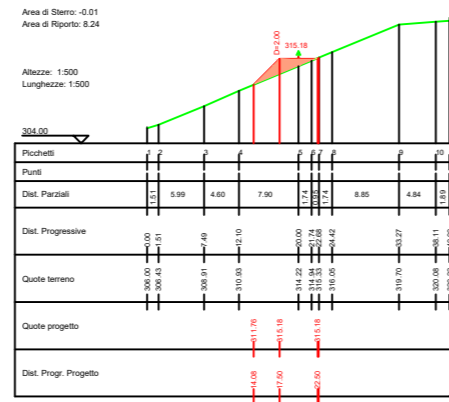


S09

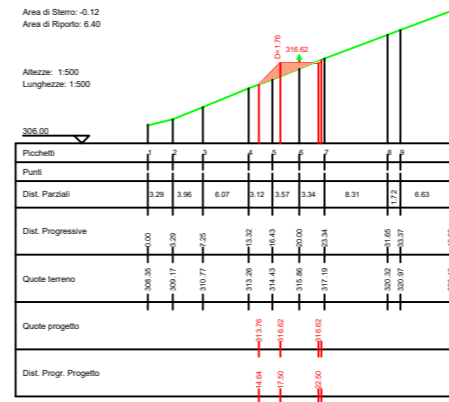


S10

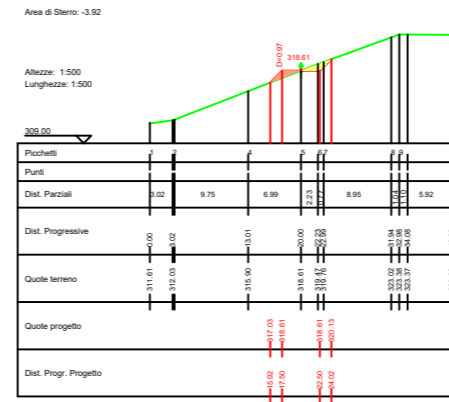


S11

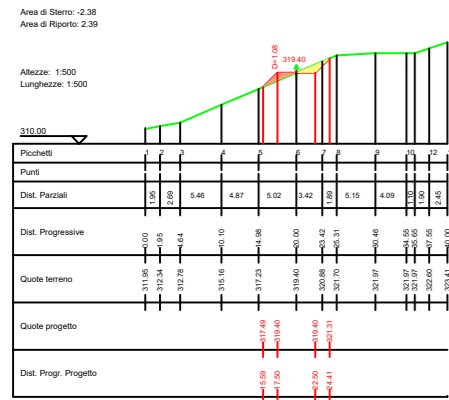


S12

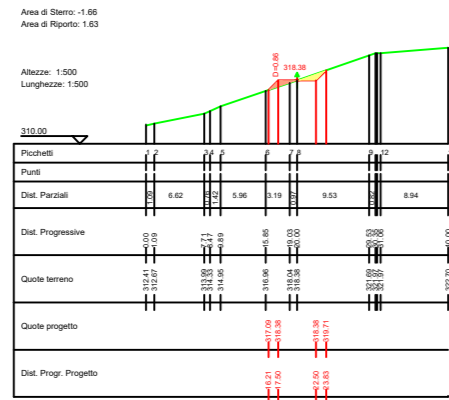


S13

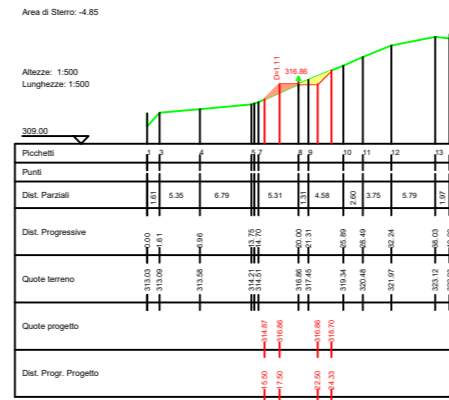


S14

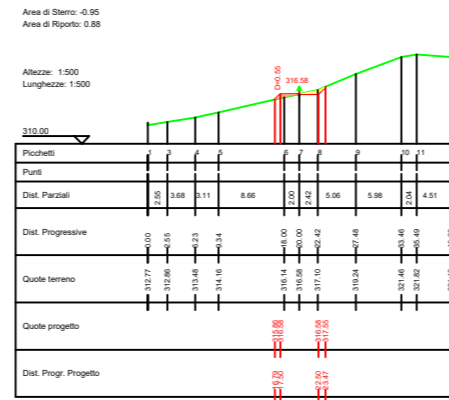


S15

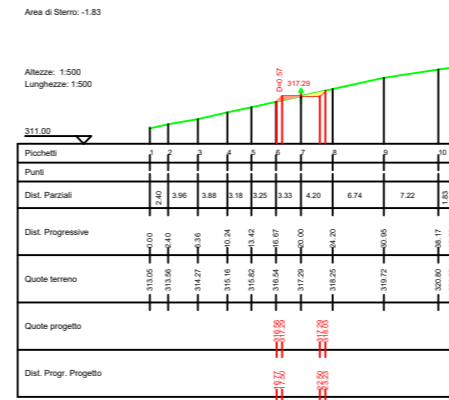


S16

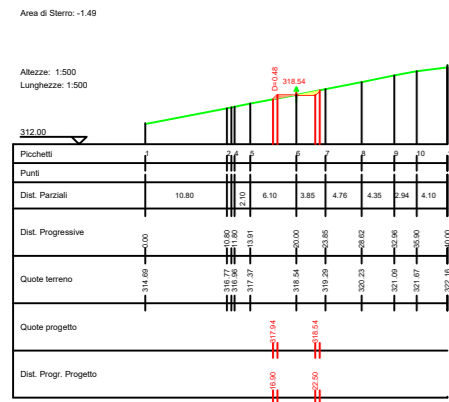


S17

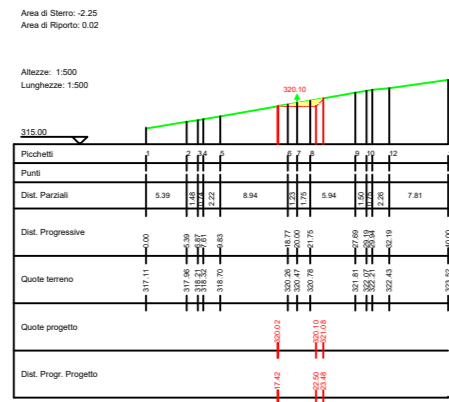


S18

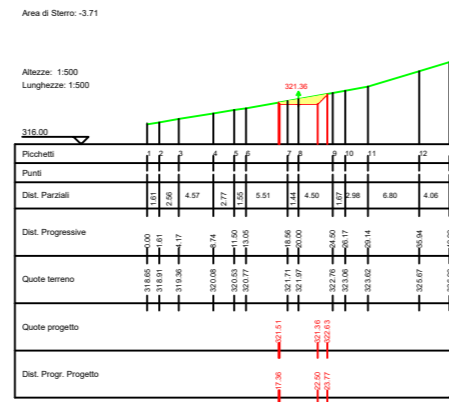


S19

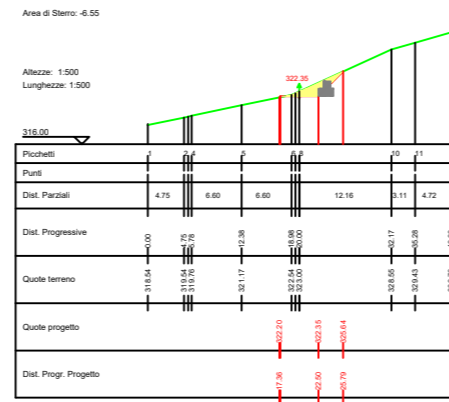


S20

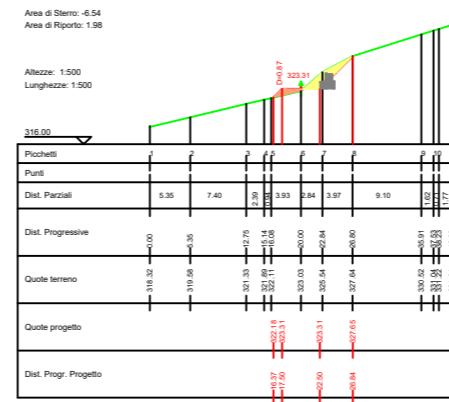


S21

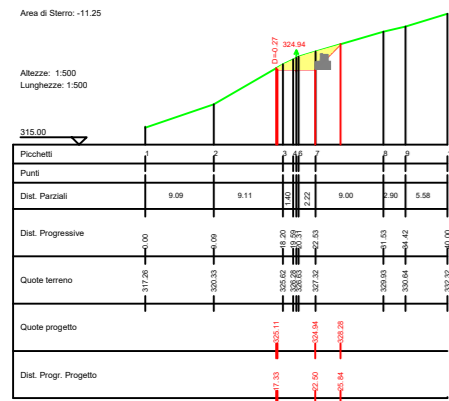


S22

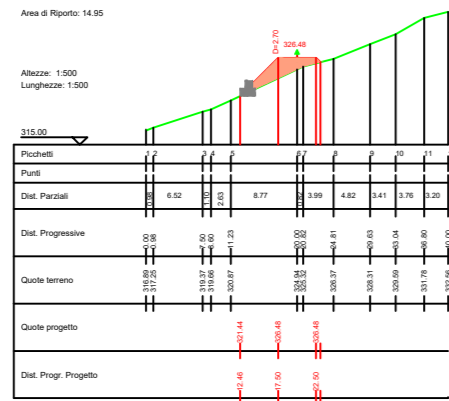


S23

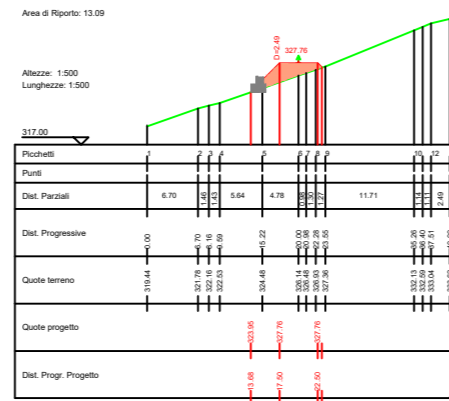

S24

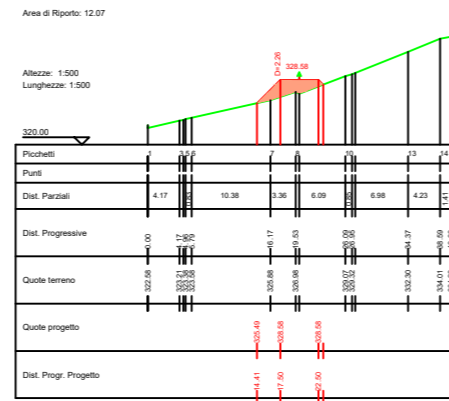

S25

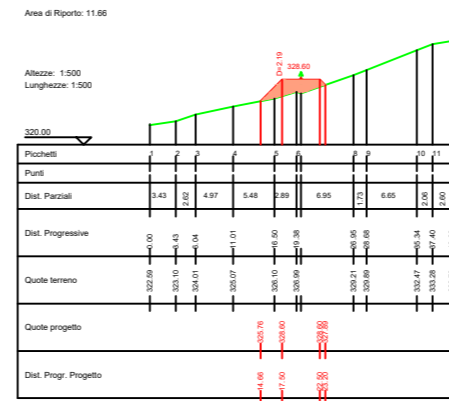

## LEGENDA

- Porzione di sterro
- Porzione di riporto
- Gabbioni
- Terre armate

### AUTORIZZAZIONE UNICA REGIONALE - ART. 12 DEL LGS. N. 387/2003



Progetto Definitivo

### Parco Eolico Ischia Finata

Titolo elaborato:

## SEZIONI VIABILITA', PIAZZOLA IS01.....IS12, SEU E AREA DI CANTIERE

SS	PD	GD	Prima Emissione	01/07/2024	00
REDATTO	CONTR.	APPROV.	DESCRIZIONE REVISIONE DOCUMENTO	DATA	REV

### PROPONENTE



**ETESIA PRIME SRL**

Via A. De Gasperi n. 8  
74023 Grottaglie (TA)

### CONSULENZA



**GECODOR SRL**

Via A. De Gasperi n. 8  
74023 Grottaglie (TA)

### PROGETTISTA

Ing. Gaetano D'Oronzio


Codice  
**ISOC046**

Formato **A2**

Scala **1:1000**

Foglio **4/25**

SEZIONI ASSE R - C1

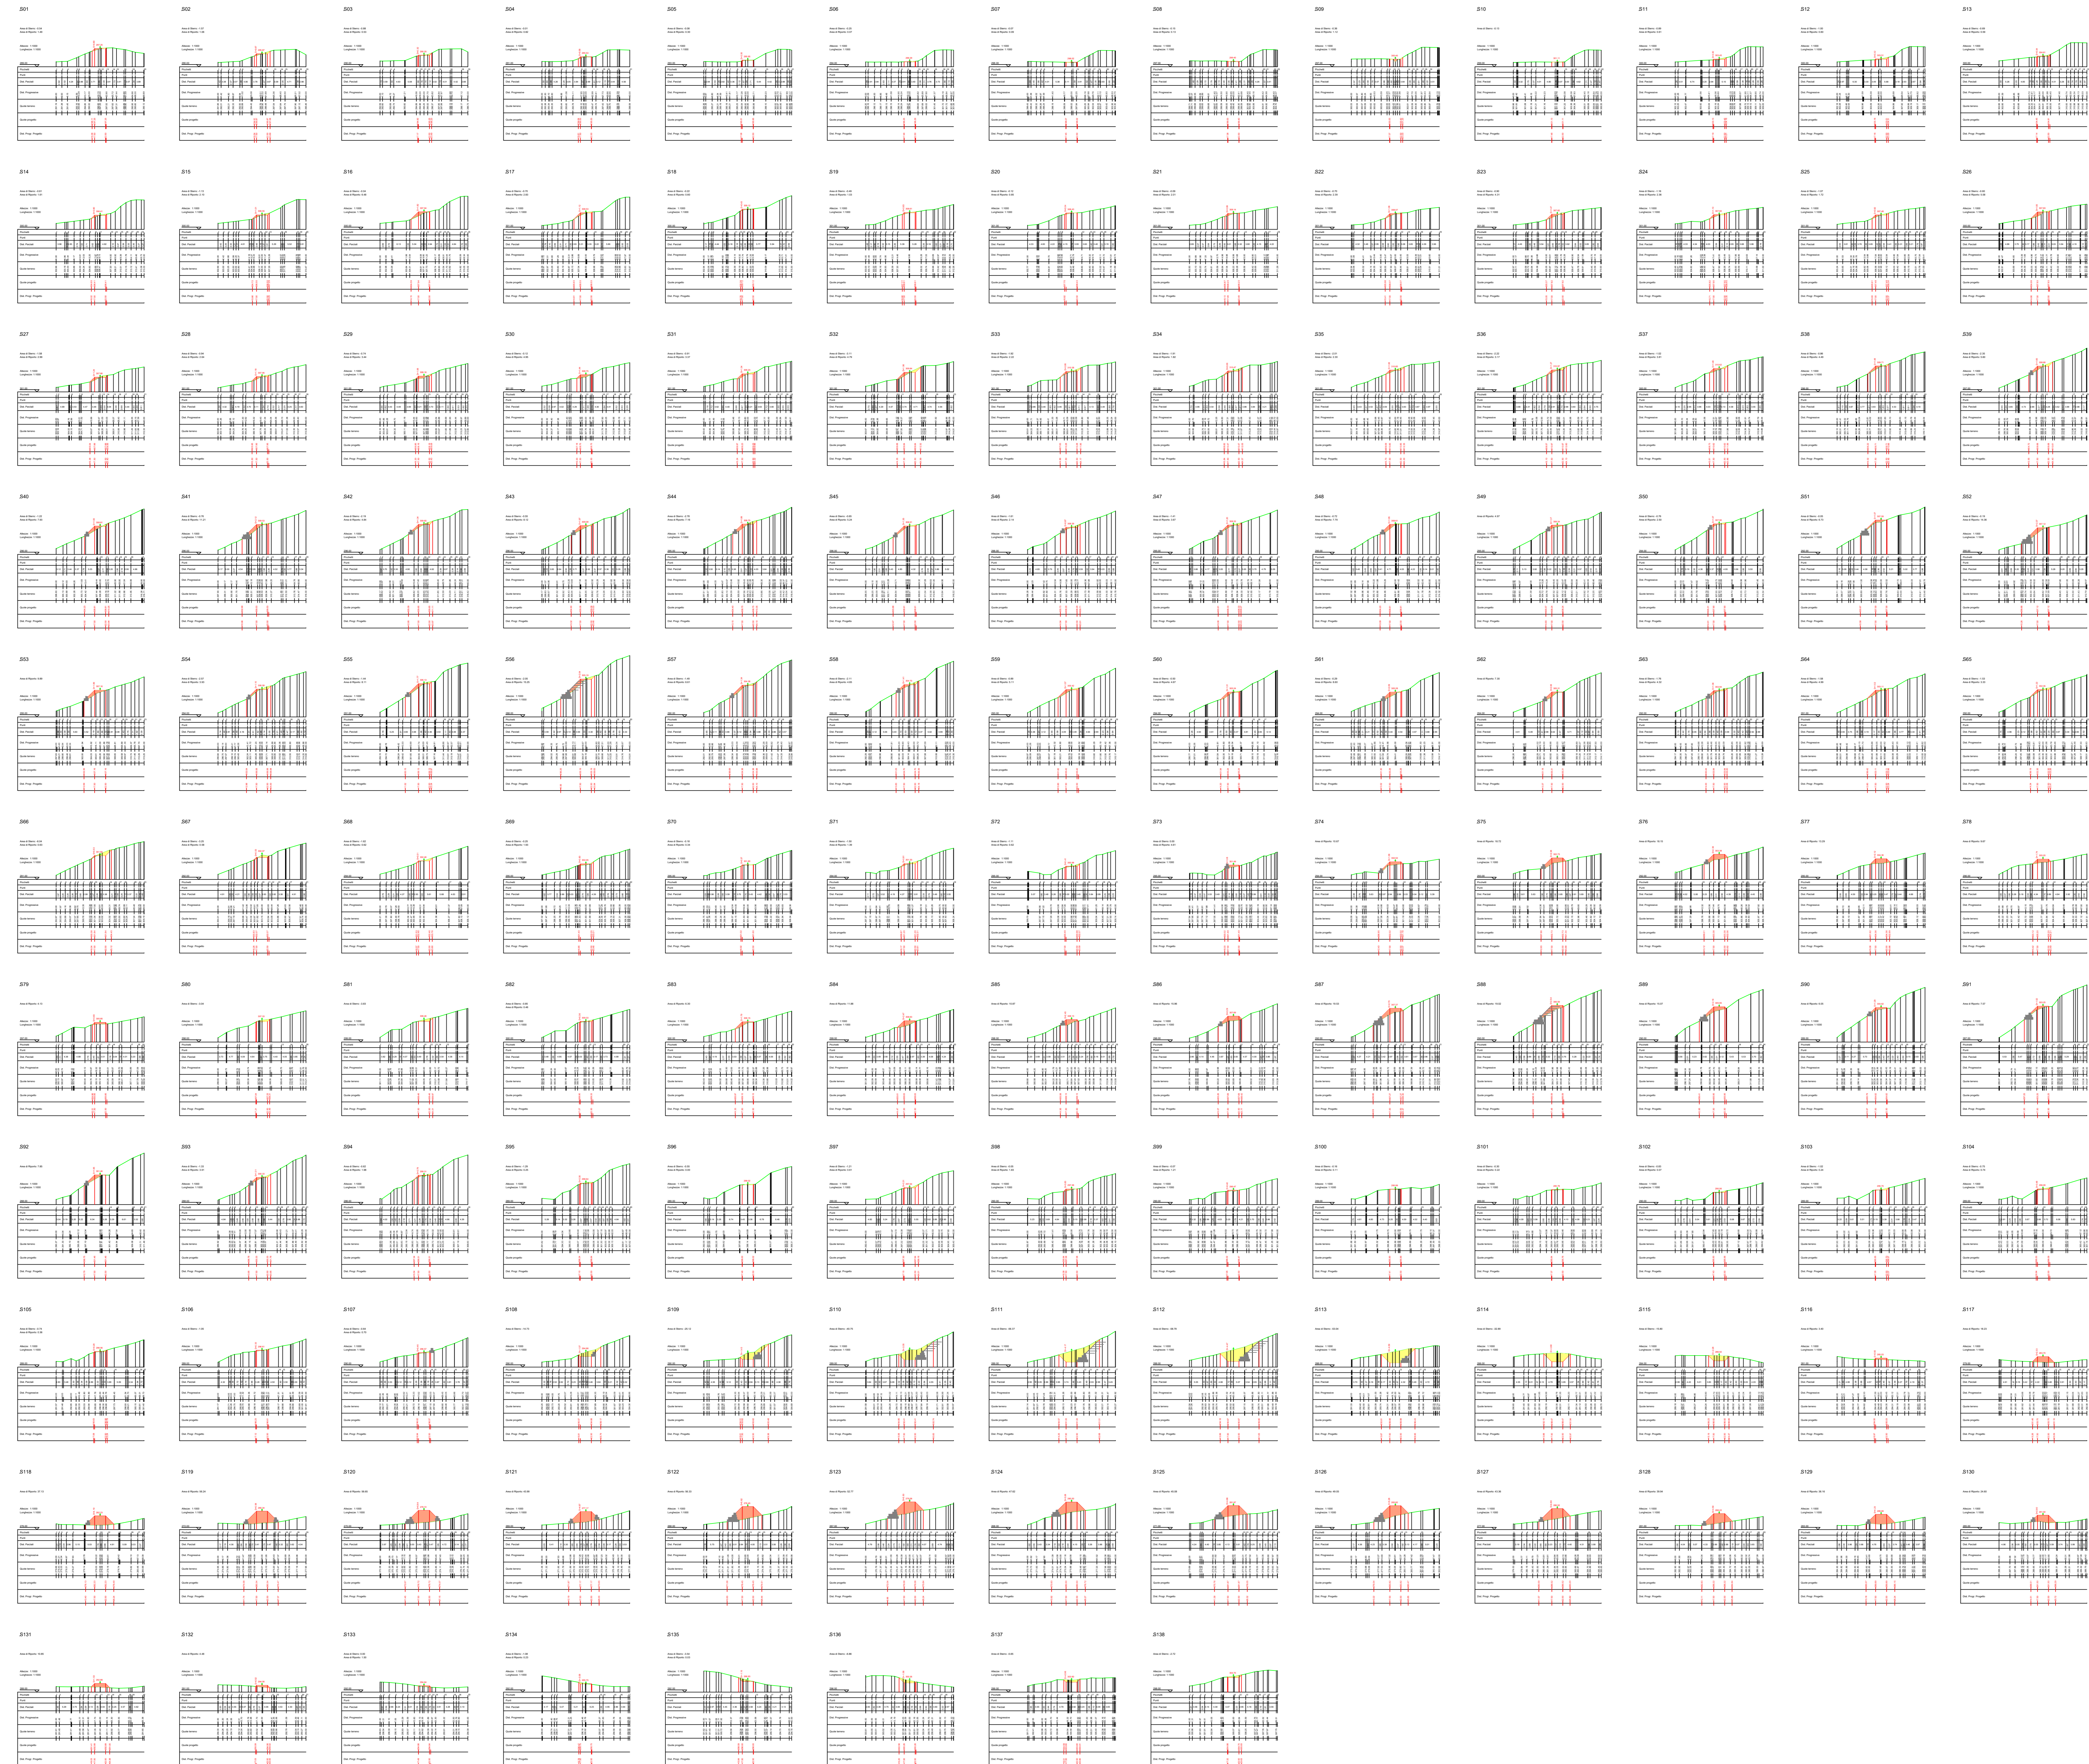

LEGENDA

- Porzione di sterzo
- Porzione di riporto
- Gabbioni
- Terre armate

AUTORIZZAZIONE UNICA REGIONALE - ART. 12 DEL LGS. N. 387/2003







Parco Eolico Ischia Finata

Titolo elaborato:  
**SEZIONI VIABILITA', PIAZZOLA IS01.....IS12, SEU E AREA CANTIERE**







SS	PD	GD	Prima Emissione	01/07/2024	00
REDDATO	CONTR.	APPROV.	DESCRIZIONE REVISIONE DOCUMENTO	DATA	REV

<p><b>PROPONENTE</b></p> <p><b>ETESIA PRIME SRL</b>          Via A. De Gasperi n. 8          74023 Grottaglie (TA)</p>	<p><b>CONSULENZA</b></p> <p><b>GECODOR SRL</b> Via A. De Gasperi n. 8          74023 Grottaglie (TA)</p> <p><b>PROGETTISTA</b> Ing. Gaetano D'Oronzio</p>
--	---

# SEZIONI PIAZZOLA IS04

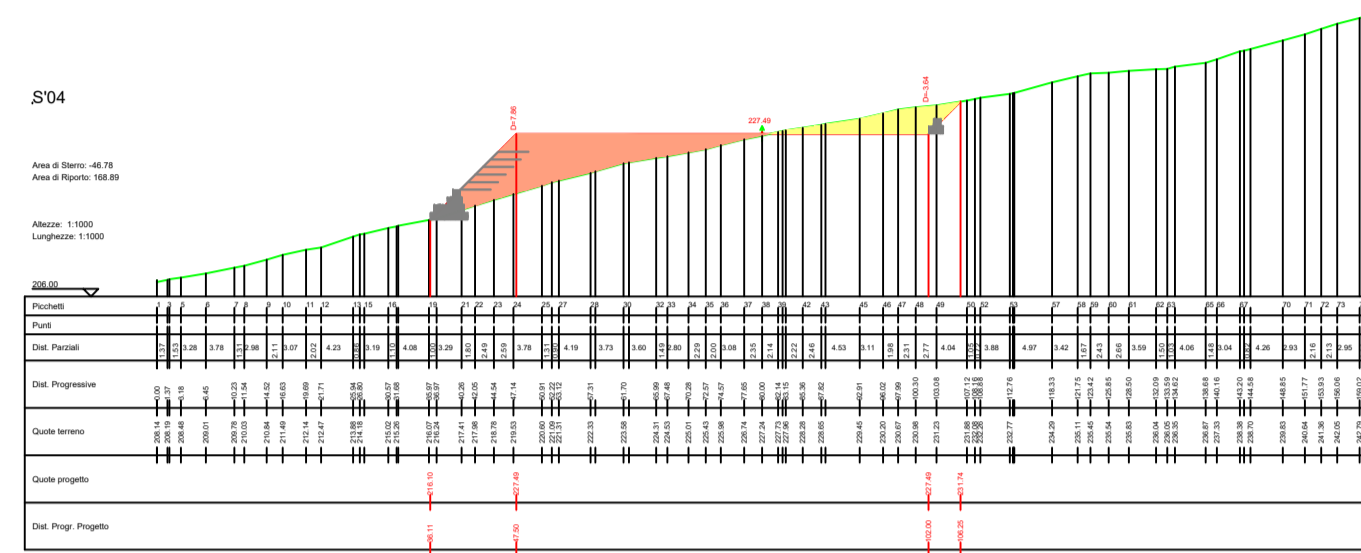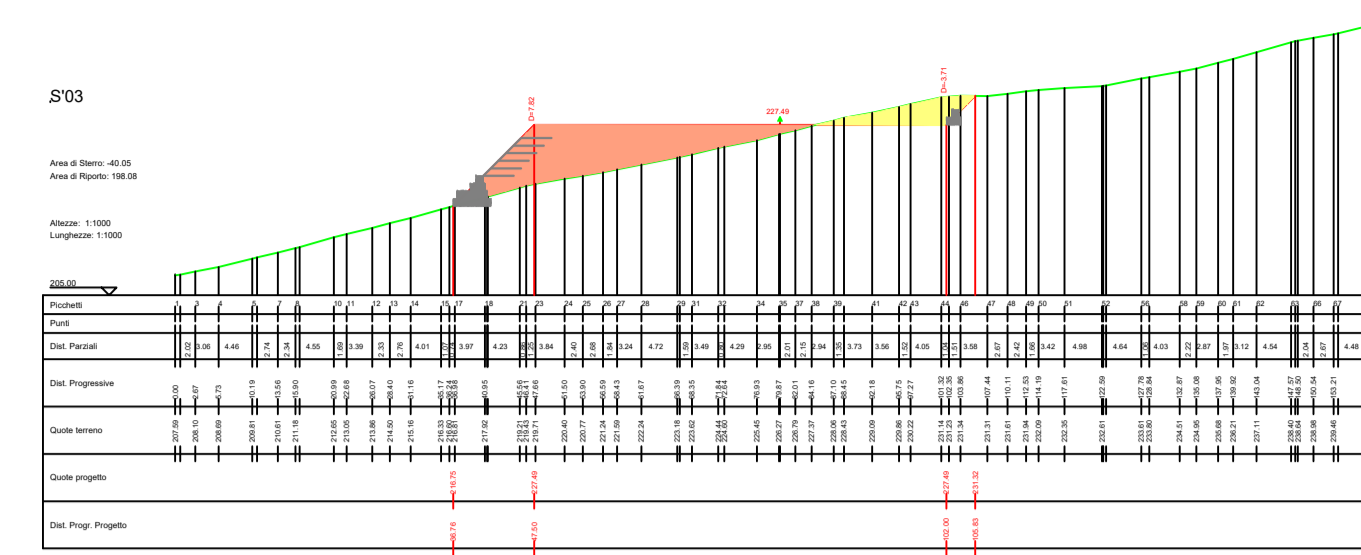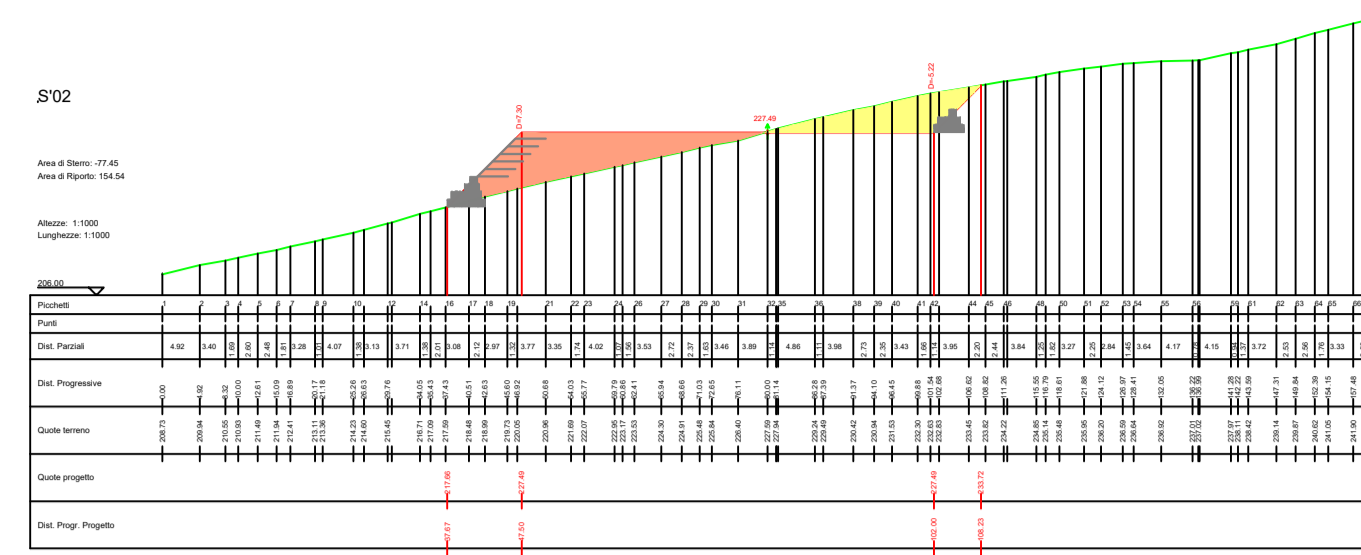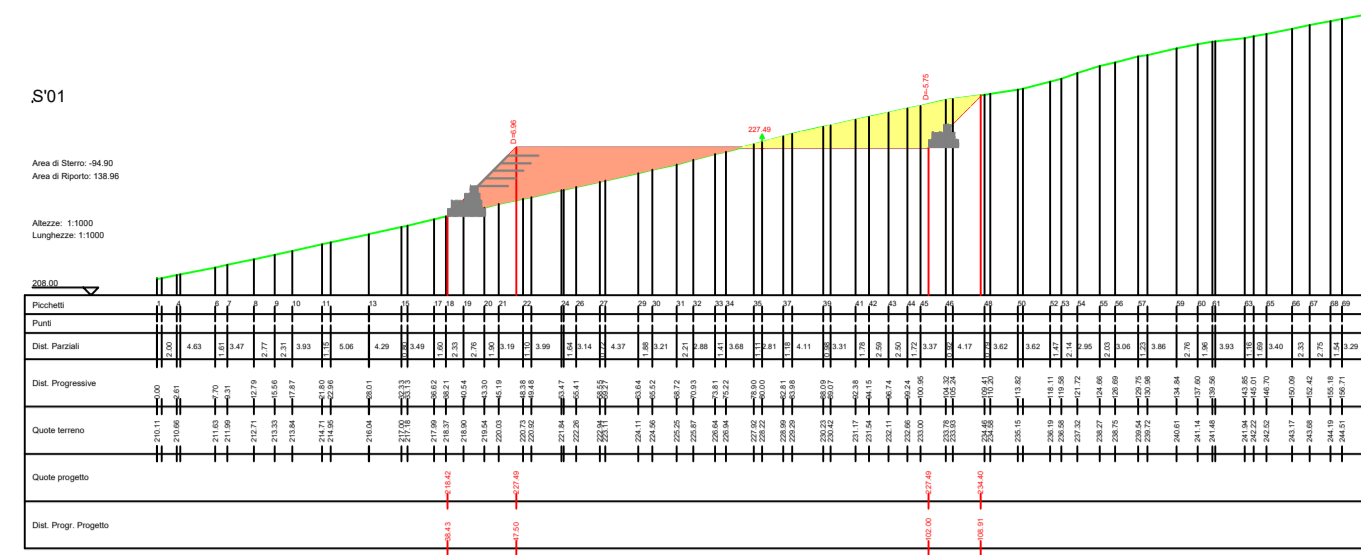












# SEZIONI ASSE Q2 - IS04

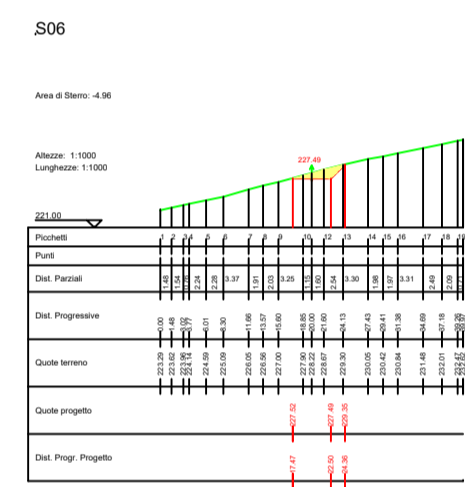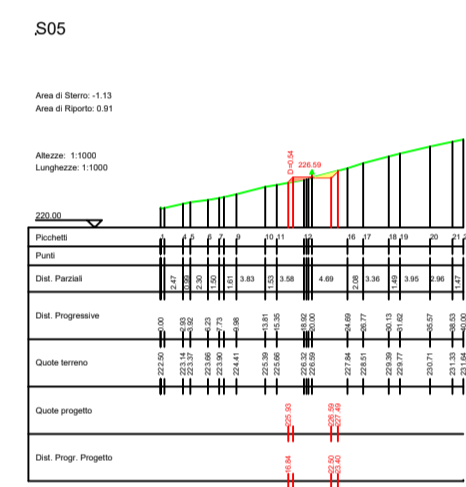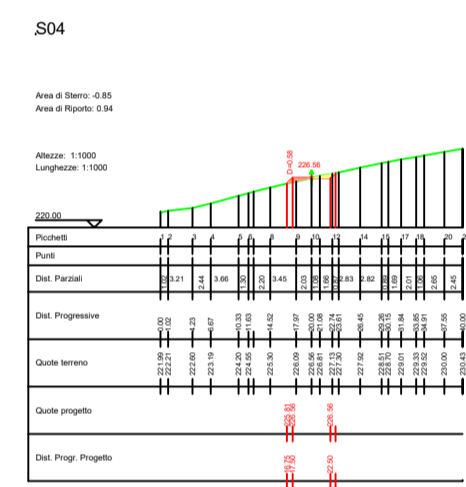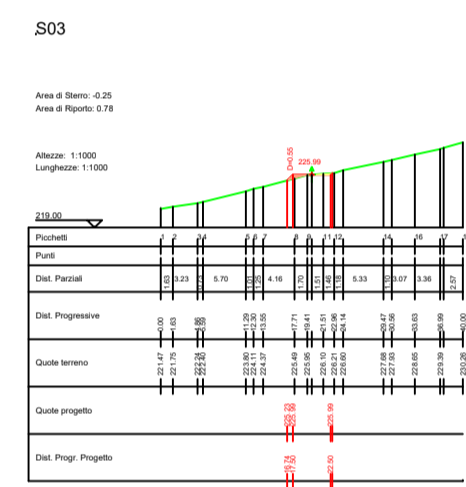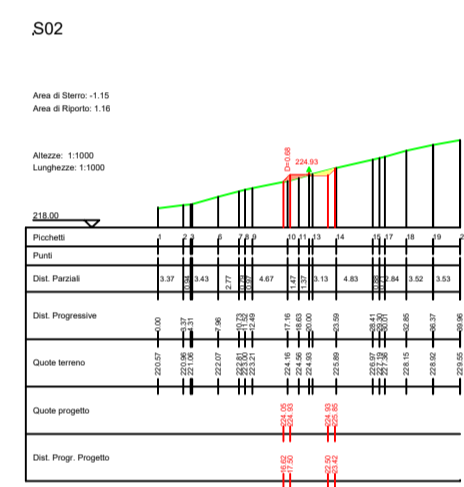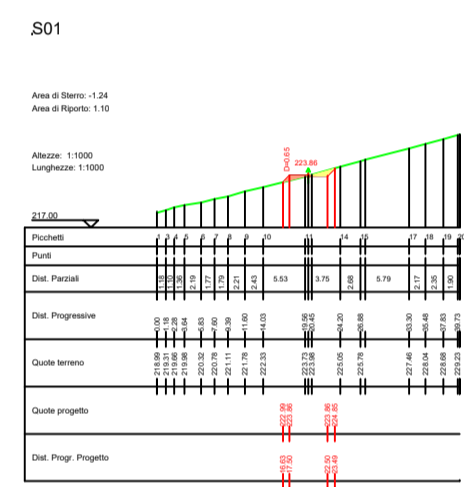

## LEGENDA

- Porzione di sterro
- Porzione di riporto
- Gabbioni
- Terre armate

# SEZIONI ASSE Q1 - Q

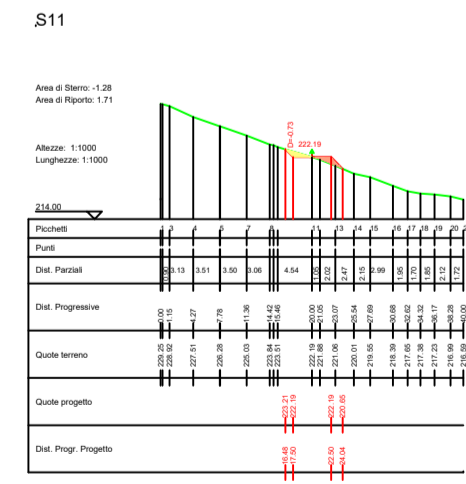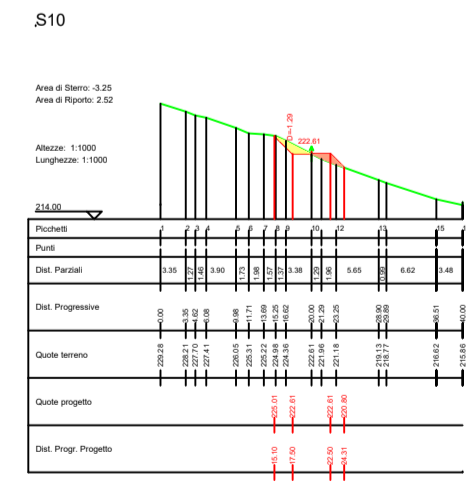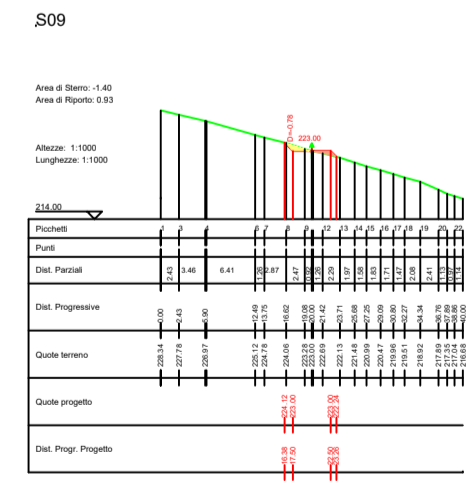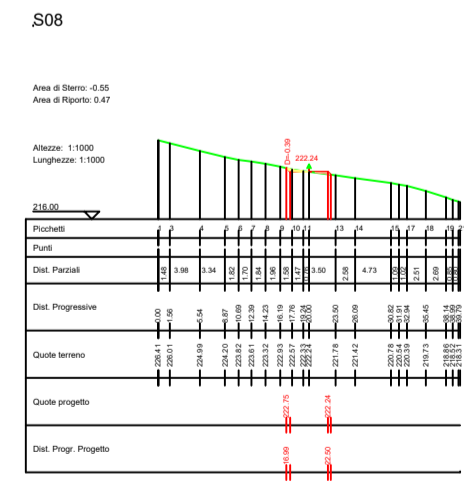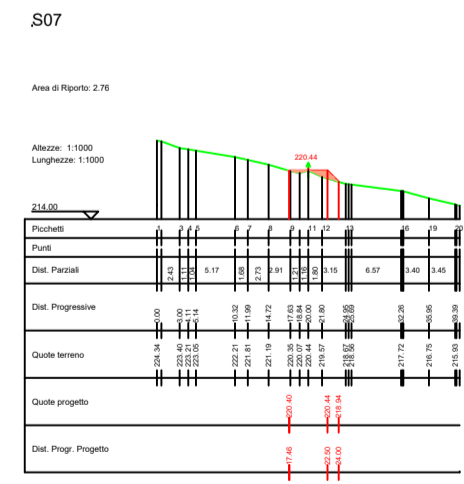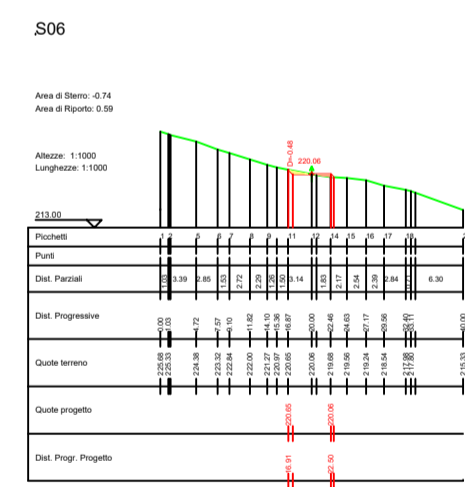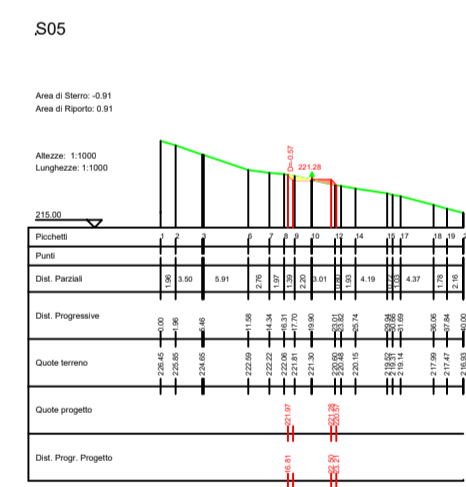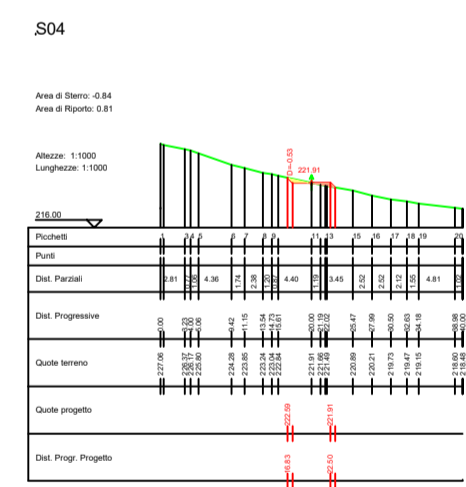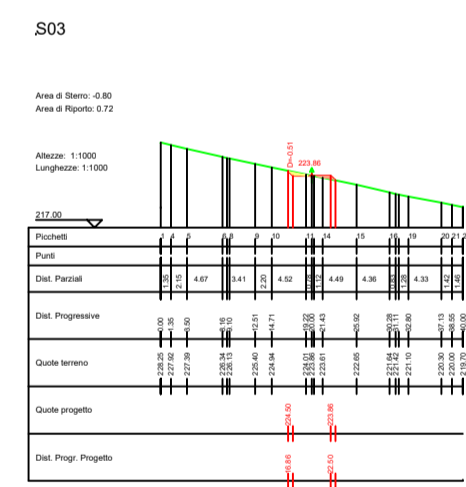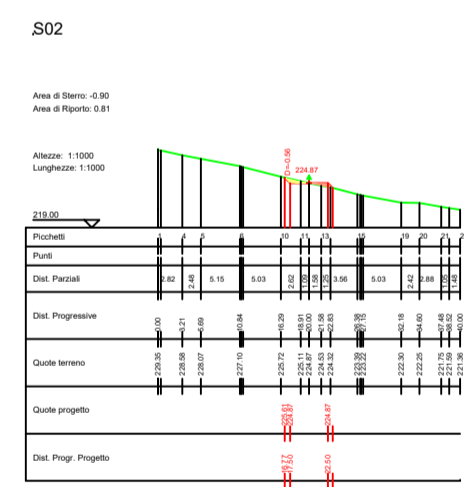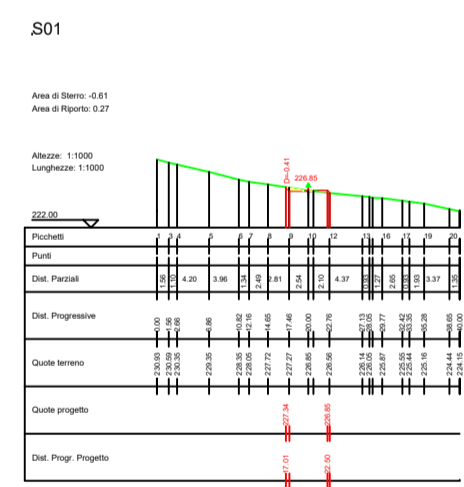

## AUTORIZZAZIONE UNICA REGIONALE - ART. 12 DEL LGS. N. 387/2003



Progetto Definitivo

Parco Eolico Ischia Finata

Titolo elaborato:

## SEZIONI VIABILITA', PIAZZOLA IS01.....IS12, SEU E AREA CANTIERE

SS	PD	GD	Prima Emissione	01/07/2024	00
REDATTO	CONTR.	APPROV.	DESCRIZIONE REVISIONE DOCUMENTO	DATA	REV

### PROPONENTE



ETESIA PRIME SRL

Via A. De Gasperi n. 8  
74023 Grottaglie (TA)

### CONSULENZA



GECODOR SRL

Via A. De Gasperi n. 8  
74023 Grottaglie (TA)

PROGETTISTA

Ing. Gaetano D'Oronzio

Codice  
ISOC046

Formato A1



Scala 1:1000 Foglio 6/25

SEZIONI ASSE A3 - E



- LEGENDA**
- Porzione di sterro
  - Porzione di riporto
  - Gabbioni
  - Terre armate

**AUTORIZZAZIONE UNICA REGIONALE - ART. 12 DEL LGS. N. 387/2003**


REGIONE BASILICATA  
Progetto Definitivo

**Parco Eolico Ischia Finata**

Titolo elaborato:  
**SEZIONI VIABILITA', PIAZZOLA IS01.....IS12, SEU E AREA CANTIERE**

SS	PD	GD	Prima Emissione	01/07/2024	00
REDATTO	CONTR.	APPROV.	DESCRIZIONE REVISIONE DOCUMENTO	DATA	REV

**PROPONENTE**



**ETESIA PRIME SRL**

Via A. De Gasperi n. 8  
74023 Grottaglie (TA)

**CONSULENZA**




**GEODOR SRL** Via A. De Gasperi n. 8  
74023 Grottaglie (TA)

**PROGETTISTA** Ing. Gaetano D'Oronzio

Codice <b>ISOC046</b>	Formato <b>A1</b>	Scala <b>1:1000</b>	Foglio <b>7/25</b>
--------------------------	-------------------	---------------------	--------------------

SEZIONI PIAZZOLA IS05

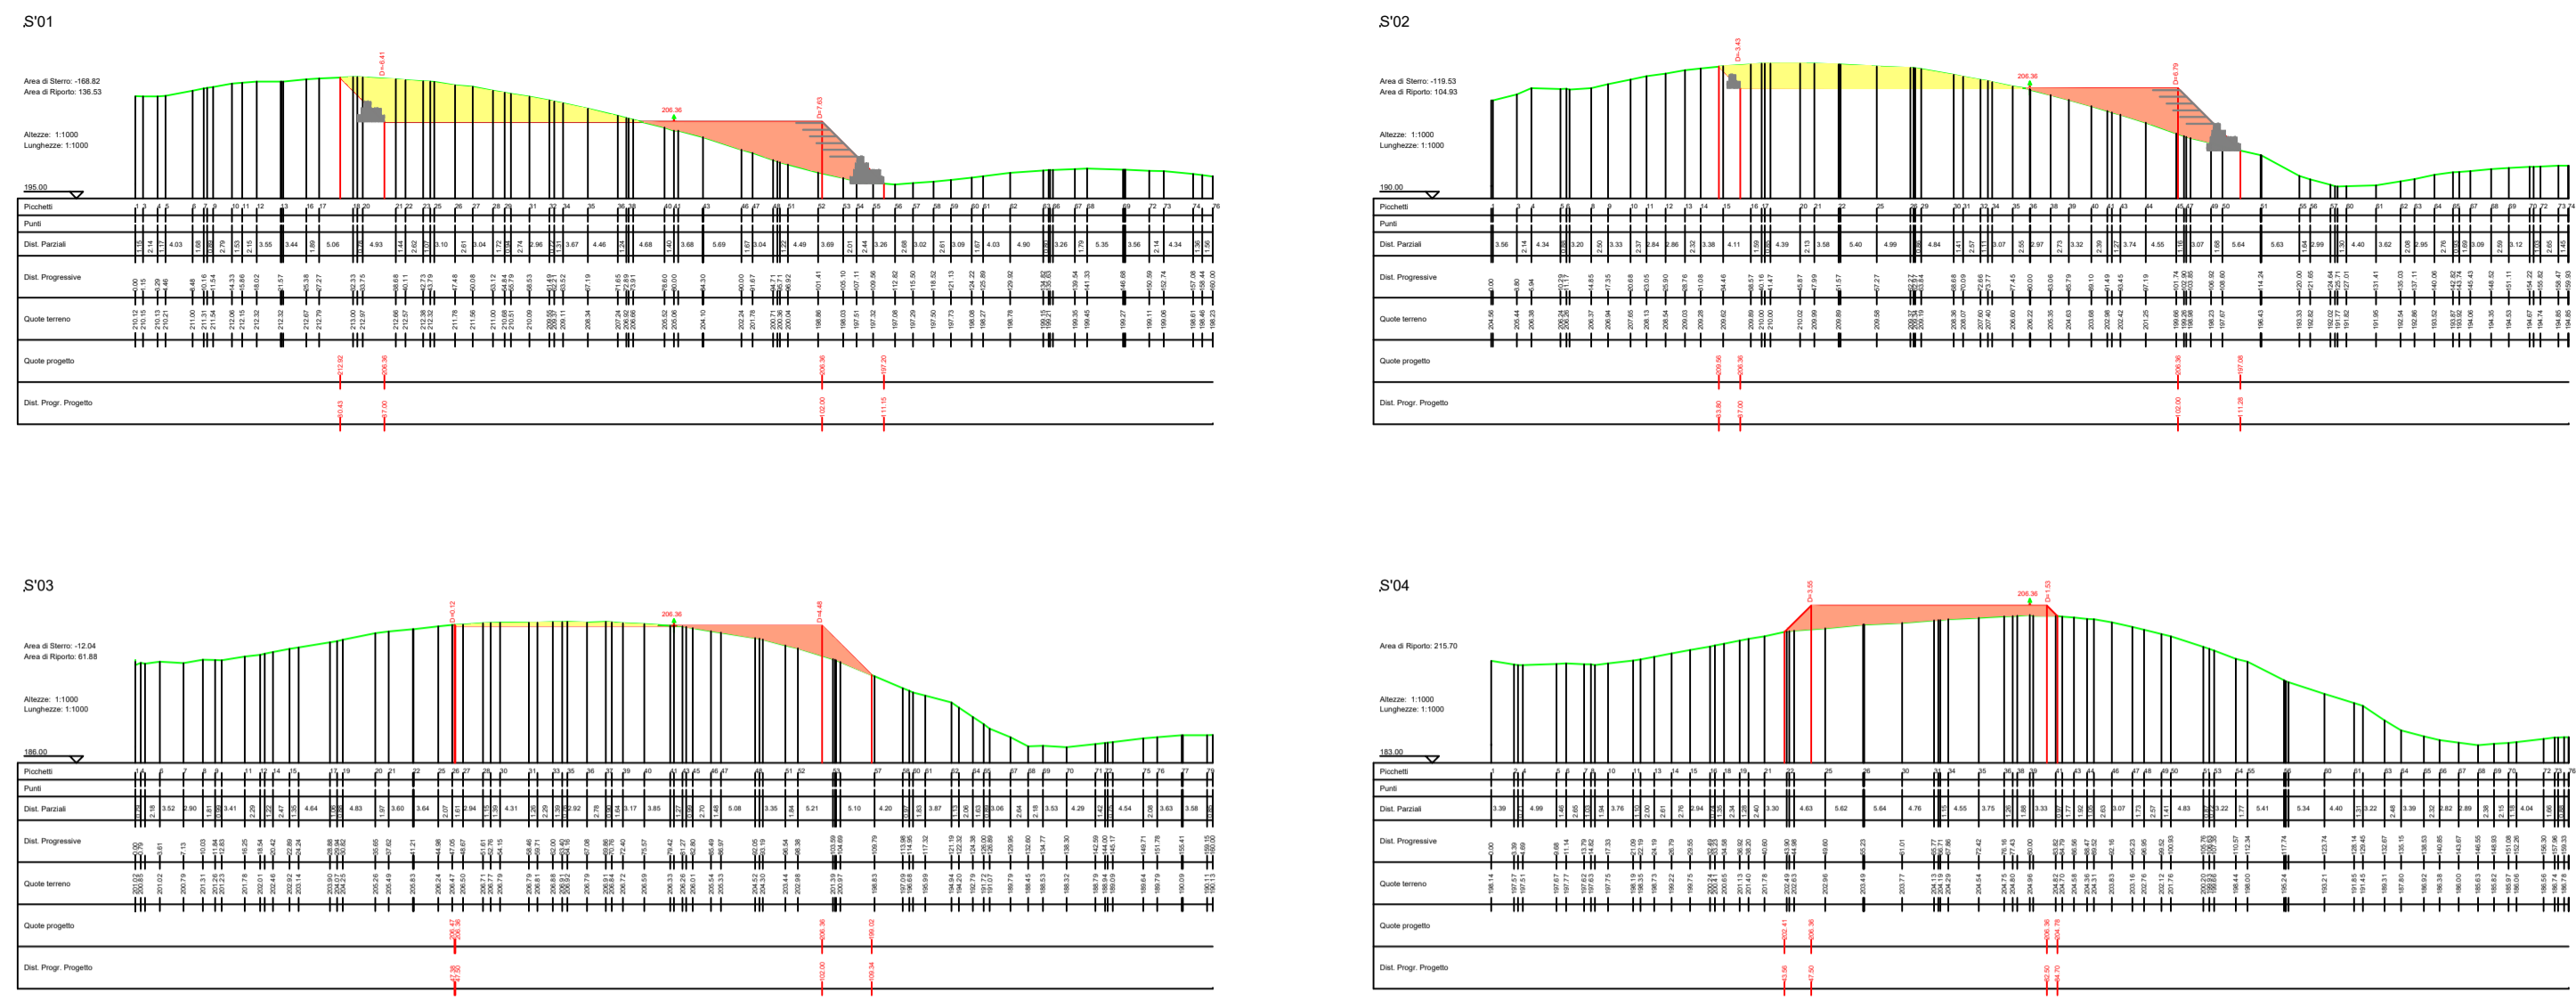

SEZIONI ASSE E - IS05



**LEGENDA**

- Porzione di sterro
- Porzione di riporto
- Gabbioni
- Terre armate

**AUTORIZZAZIONE UNICA REGIONALE - ART. 12 DEL LGS. N. 387/2003**





Progetto Definitivo

**Parco Eolico Ischia Finata**

Titolo elaborato:


**SEZIONI VIABILITA', PIAZZOLA IS01.....IS12, SEU E AREA DI CANTIERE**

SS	PD	GD	Prima Emissione	01/07/2024	00
REDATTO	CONTR.	APPROV.	DESCRIZIONE REVISIONE DOCUMENTO	DATA	REV

<p><b>PROPONENTE</b></p>  <p><b>ETESIA PRIME SRL</b></p> <p>Via A. De Gasperi n. 8 74023 Grottaglie (TA)</p>	<p><b>CONSULENZA</b></p>  <p><b>ecodora</b> build a renewable future</p> <p><b>GECODOR SRL</b> Via A. De Gasperi n. 8 74023 Grottaglie (TA)</p> <p><b>PROGETTISTA</b> Ing. Gaetano D'Oronzio</p>
---	---





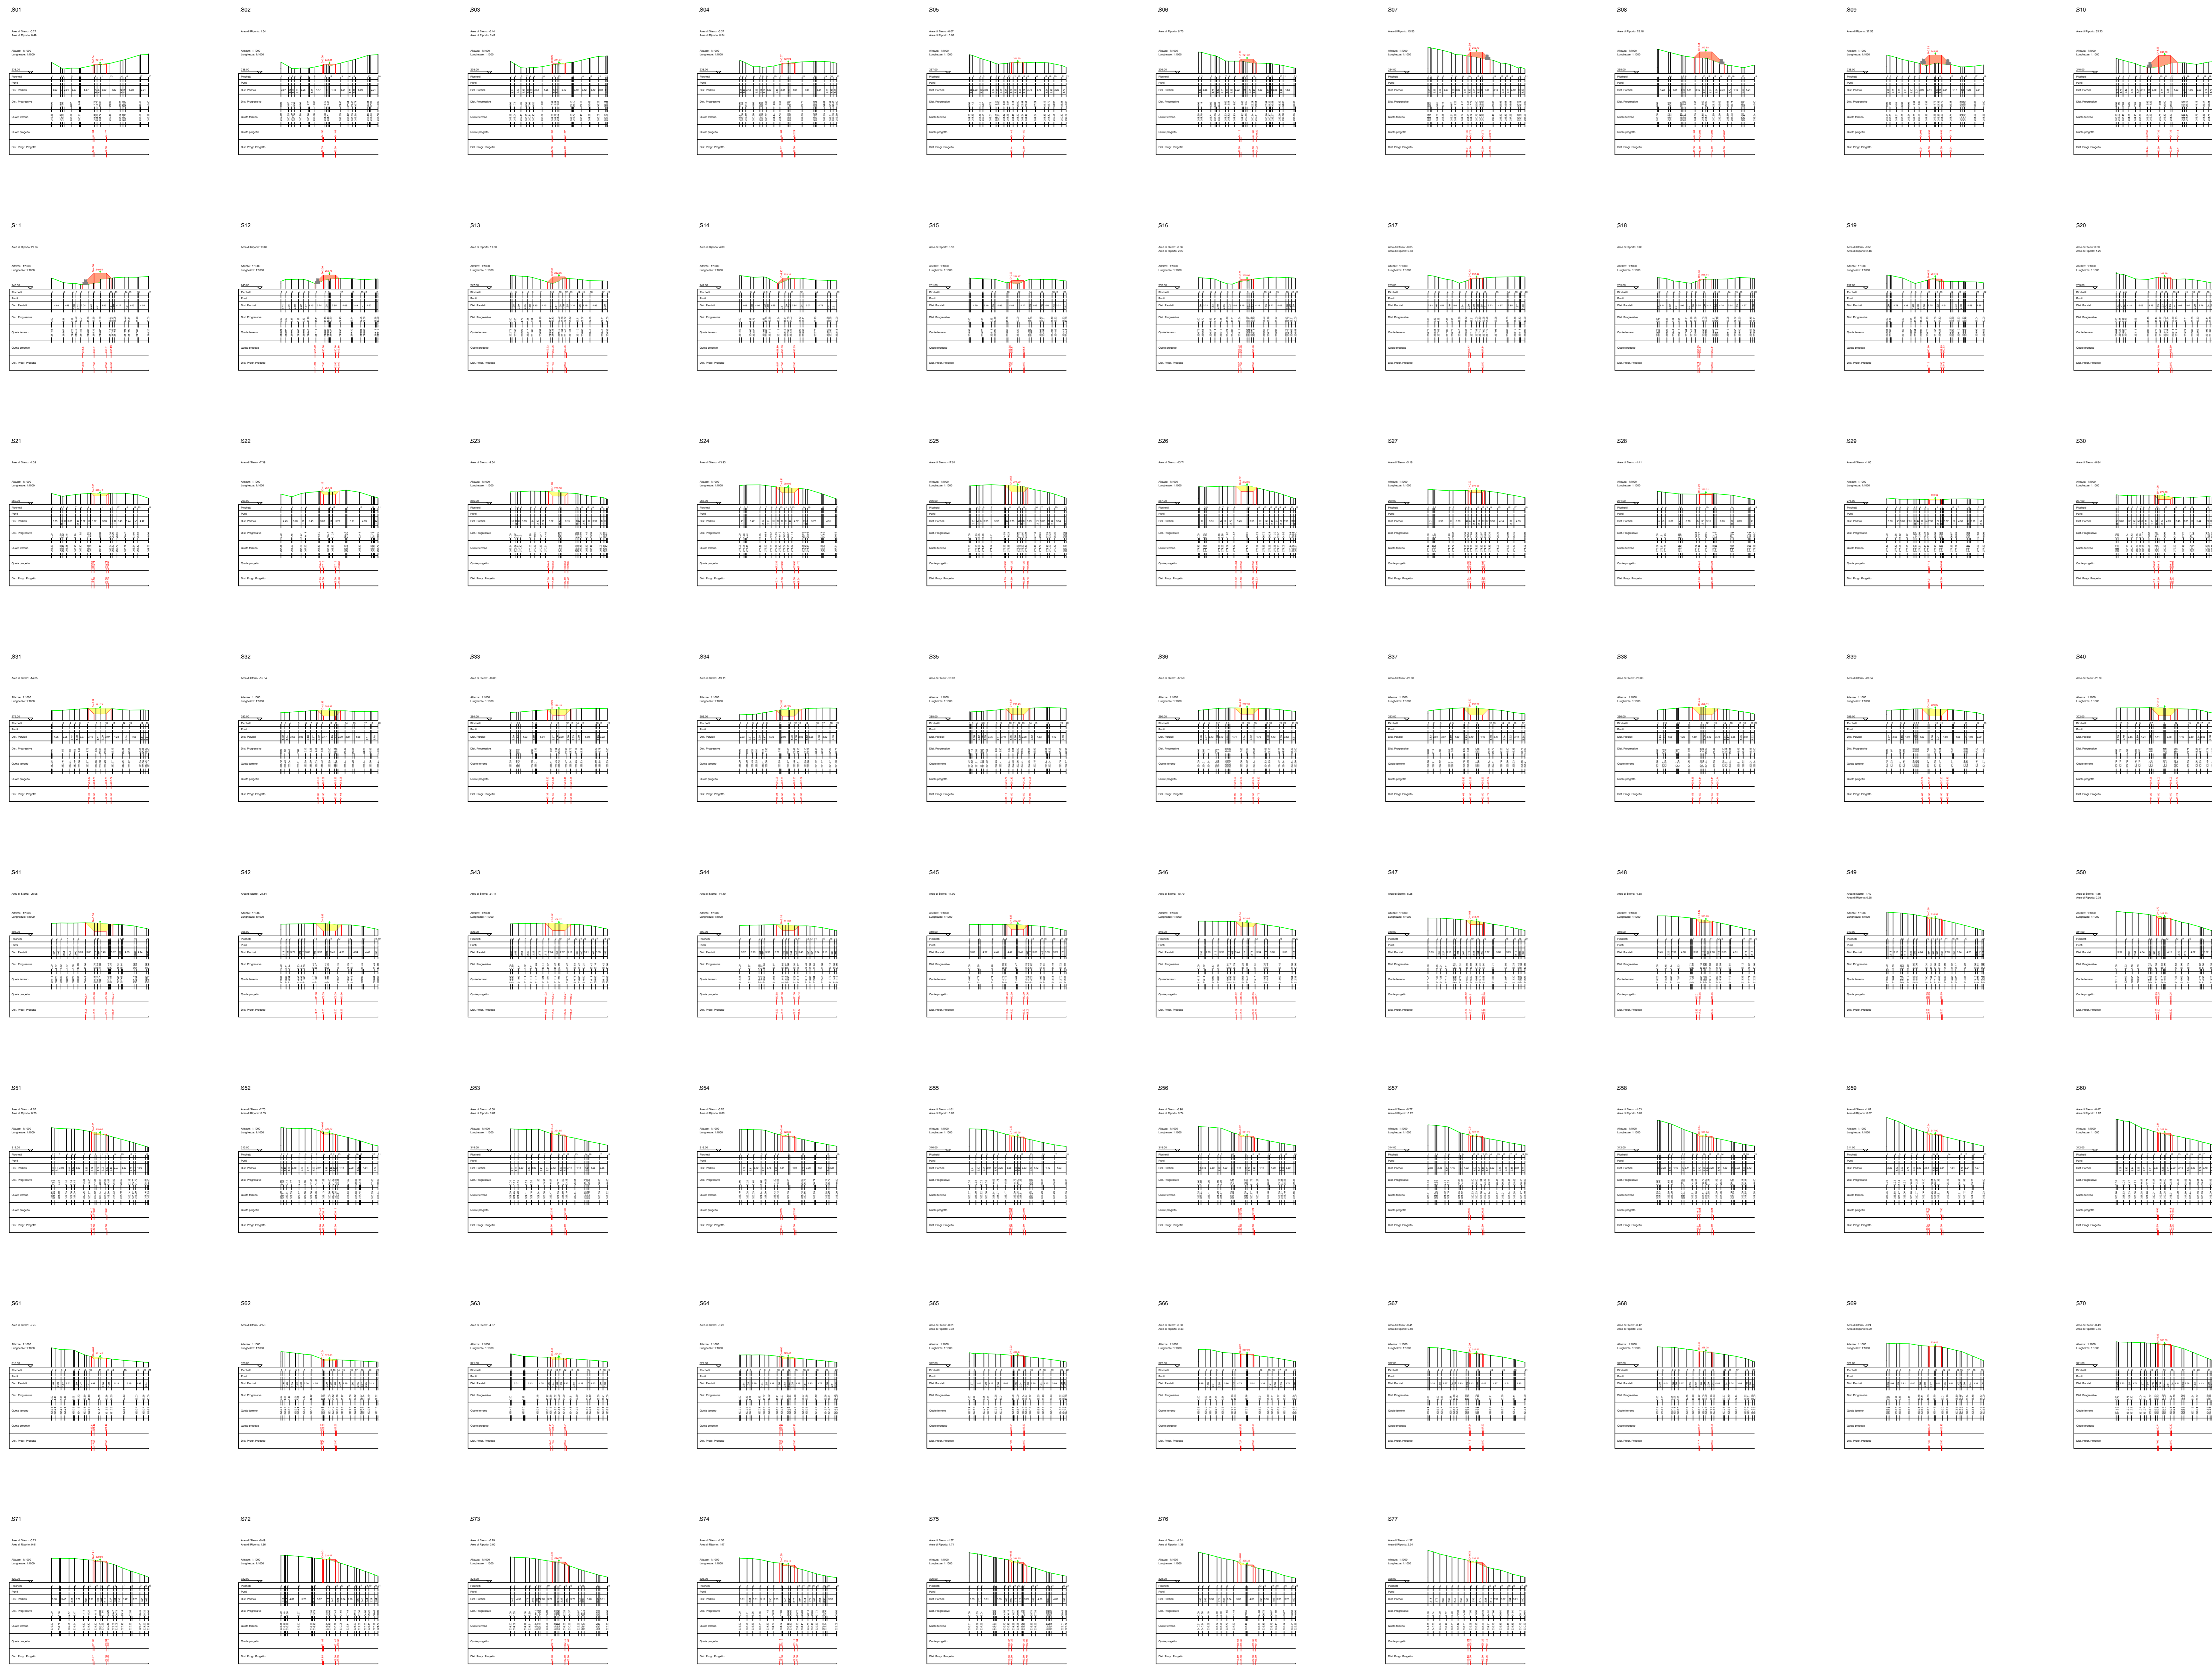

**LEGENDA**

- Porzione di sterio
- Porzione di riporto
- Gabbioni
- Terre amate

AUTORIZZAZIONE UNICA REGIONALE - ART. 12 DEL LGS. N. 387/2003



Progetto Definitivo

Parco Eolico Ischia Finata

Titolo elaborato:

**SEZIONI VIABILITA', PIAZZOLA IS01.....IS12, SEU E AREA CANTIERE**

SS	PD	GD	Prima Emissione	01/07/2024	00
REDATTO	CONTR.	APPROV.	DESCRIZIONE REVISIONE DOCUMENTO	DATA	REV

<p><b>PROPONENTE</b></p> <p><b>ETESIA PRIME SRL</b> Via A. De Gasperi n. 8 74023 Grottaglie (TA)</p>	<p><b>CONSULENZA</b></p> <p><b>ecodior</b> build a renewable future <b>GEODOR SRL</b> Via A. De Gasperi n. 8 74023 Grottaglie (TA) <b>PROGETTISTA</b> Ing. Gaetano D'Orozio</p>
--	---


SEZIONI ASSE F3 - F4



**LEGENDA**

- Porzione di sterzo
- Porzione di riporto
- Gabbioni
- Terre armate

SEZIONI PIAZZOLA IS07

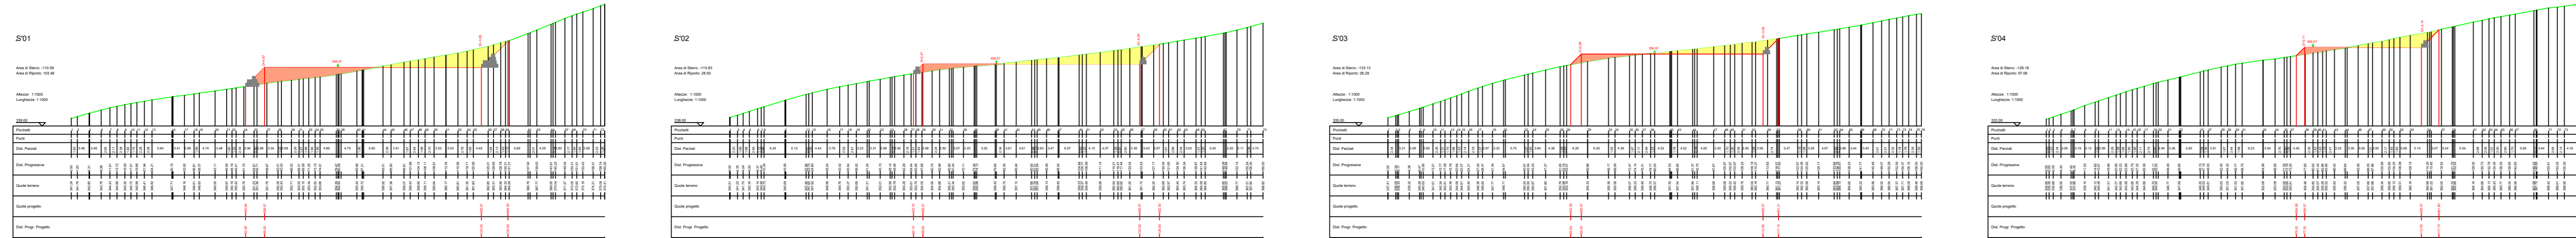

AUTORIZZAZIONE UNICA REGIONALE - ART. 12 DEL LGS. N. 387/2003



Parco Eolico Ischia Finata

Titolo elaborato:  
**SEZIONI VIABILITA', PIAZZOLA IS01.....IS12,  
 SEU E AREA CANTIERE**

SS	PD	GD	Prima Emissione	01/07/2024	00
REDATTO	CONTR.	APPROV.	DESCRIZIONE REVISIONE DOCUMENTO	DATA	REV


PROPONENTE

**ETESIA PRIME SRL**  
 Via A. De Gasperi n. 8  
 74023 Grottaglie (TA)


CONSULENZA

**GECODOR SRL** Via A. De Gasperi n. 8  
 74023 Grottaglie (TA)  
**PROGETTISTA** Ing. Gaetano D'Oronzio

SEZIONI PIAZZOLA IS08

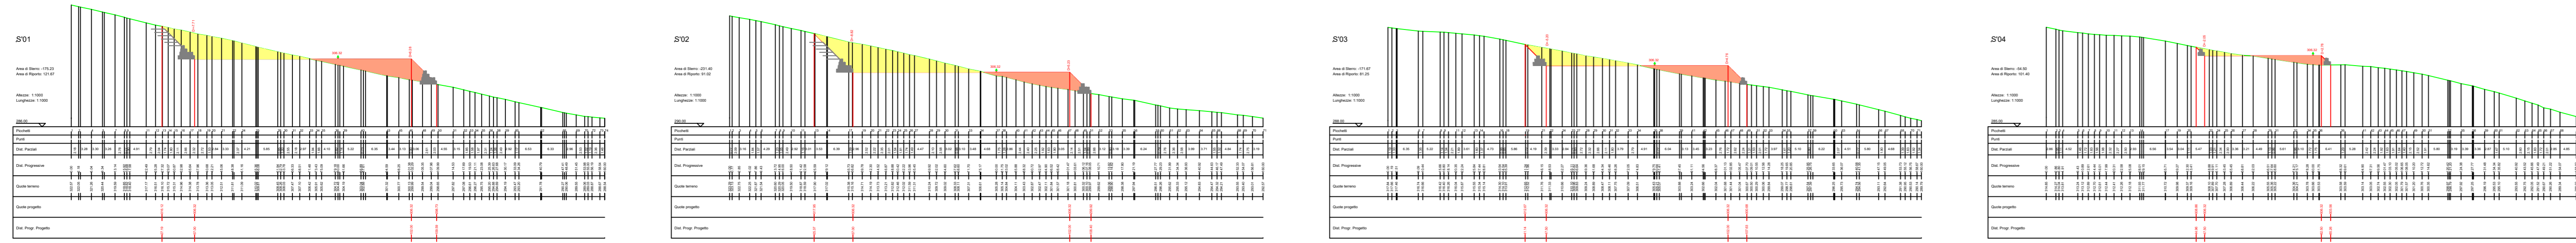

SEZIONI ASSE I1 - IS08

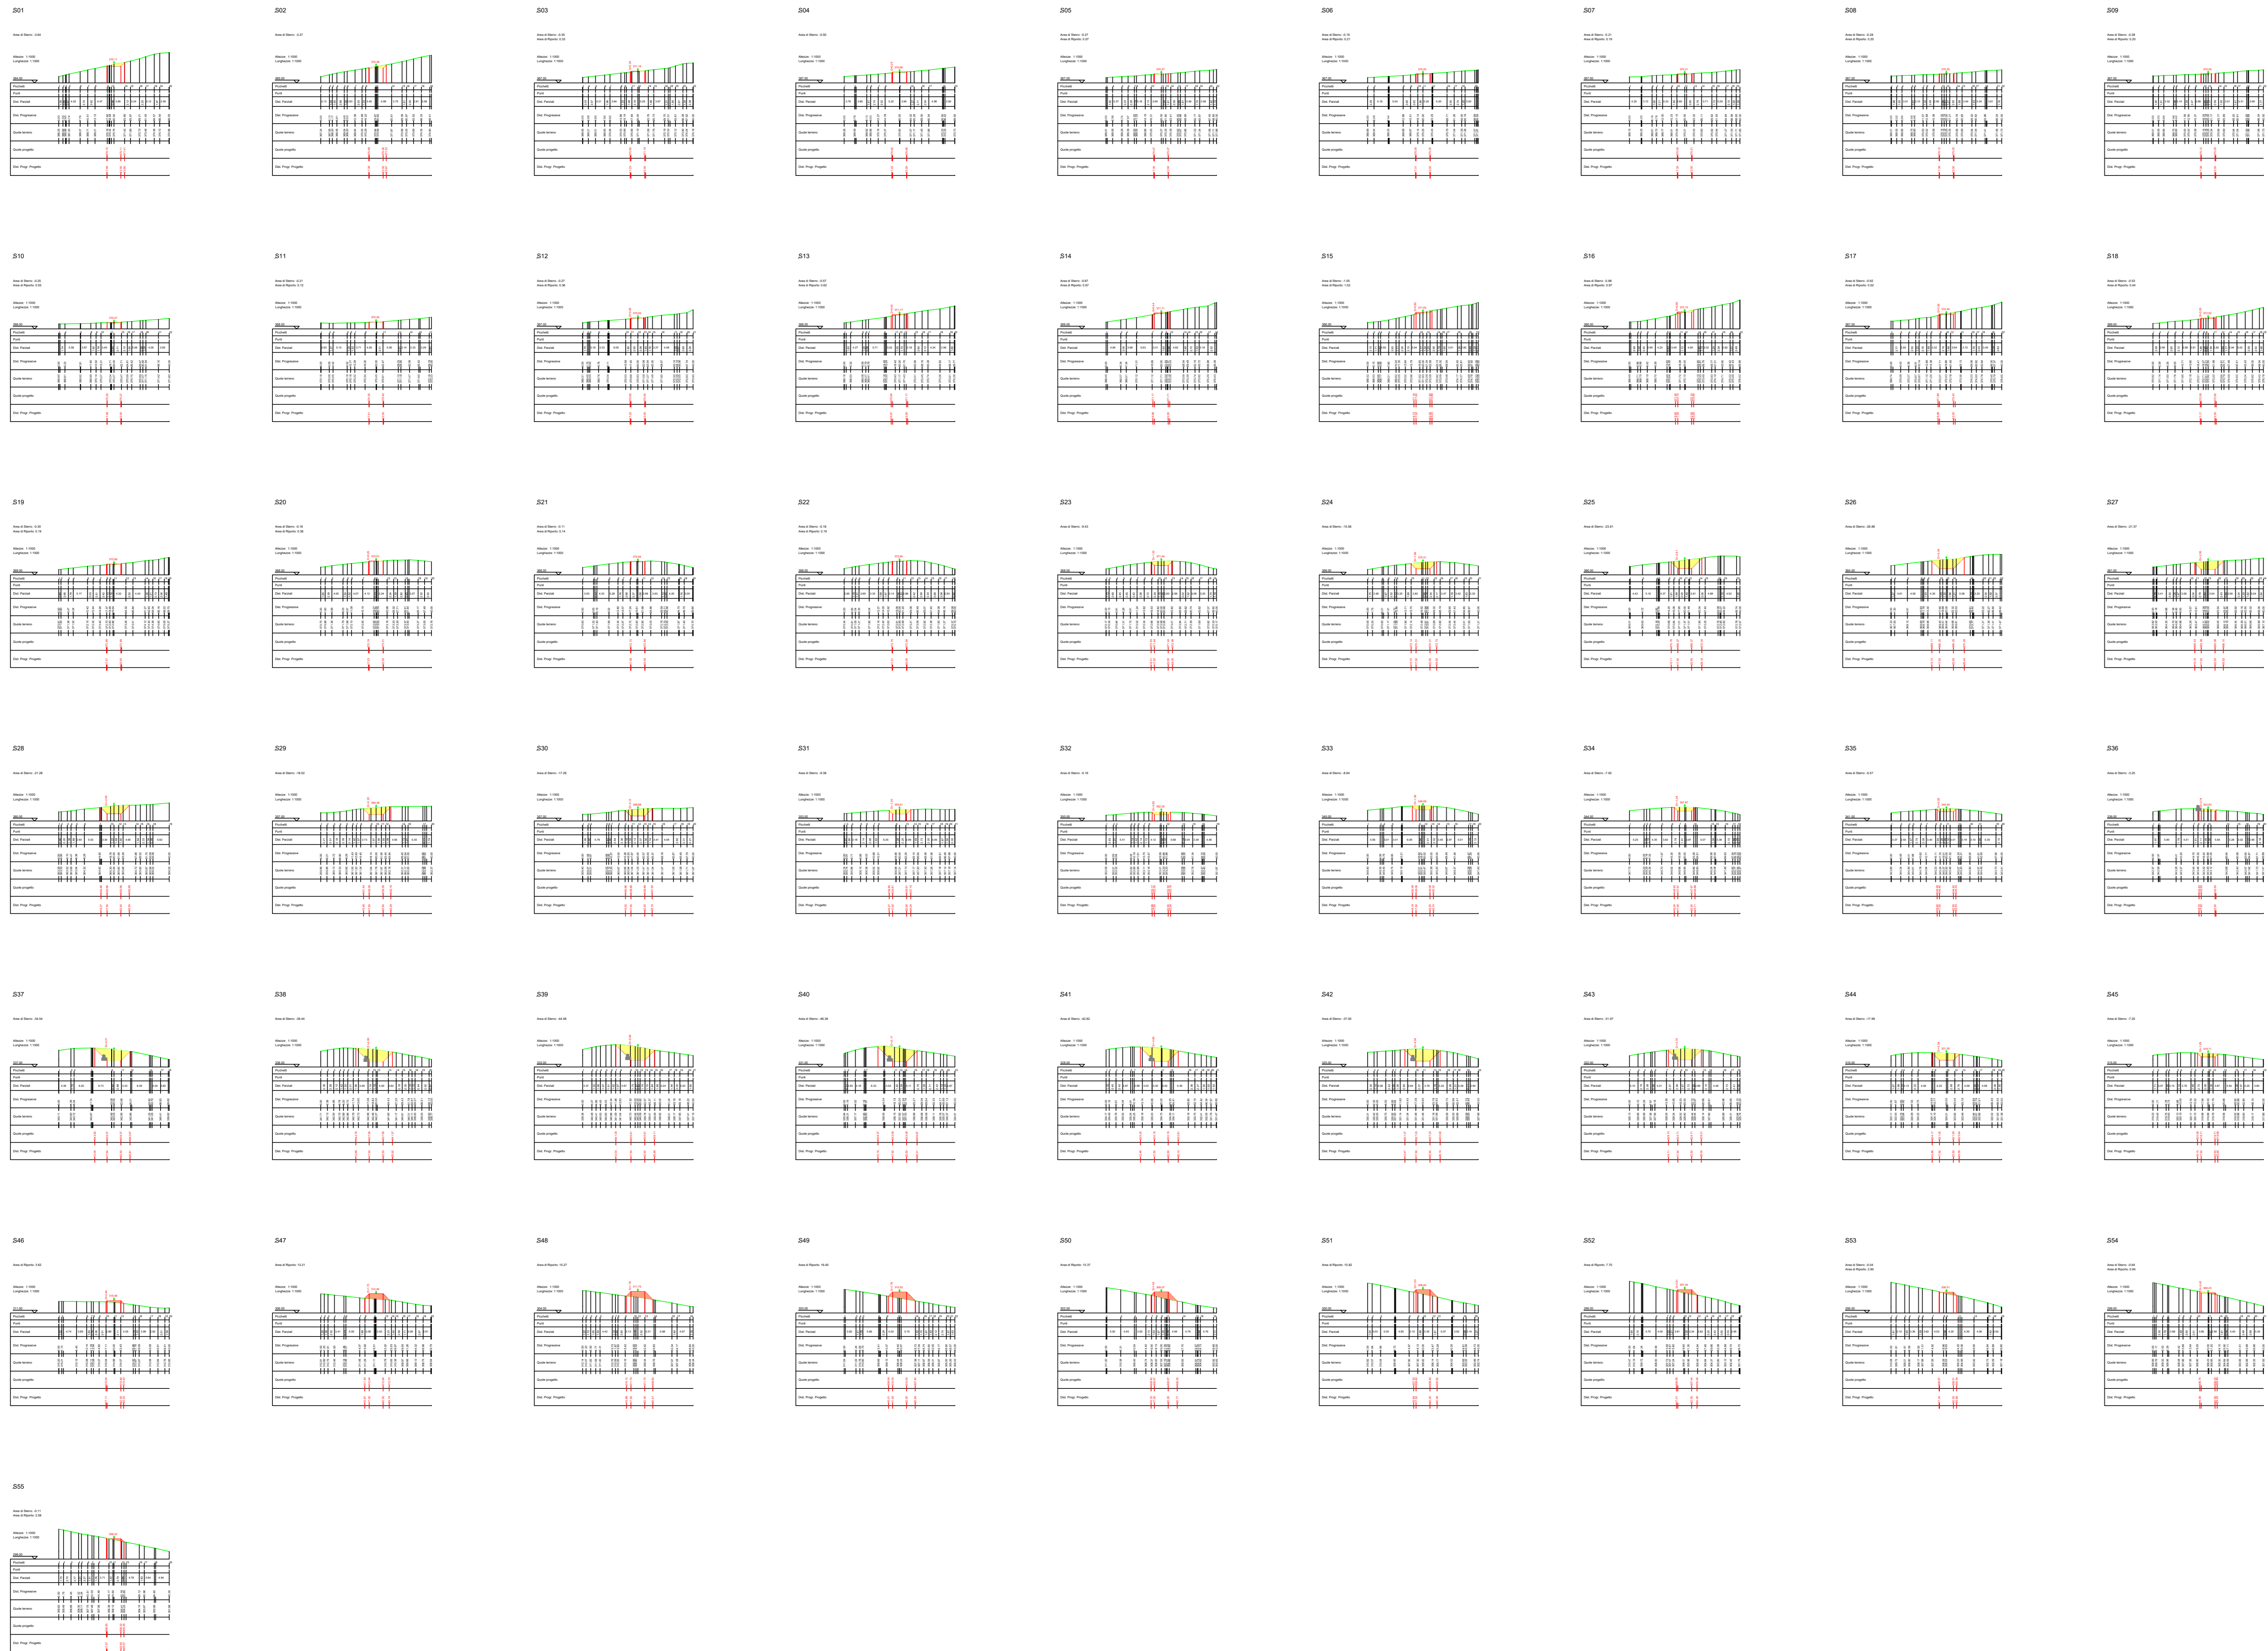

LEGENDA

- Porzione di sterzo
- Porzione di riporto
- Gabbioni
- Terre amate

AUTORIZZAZIONE UNICA REGIONALE - ART. 12 DEL LGS. N. 387/2003



Progetto Definitivo

Parco Eolico Ischia Finata


Titolo elaborato:

**SEZIONI VIABILITA', PIAZZOLA IS01.....IS12, SEU E AREA CANTIERE**

SS	PD	GD	Prima Emissione	01/07/2024	00
REDATTO	CONTR.	APPROV.	DESCRIZIONE REVISIONE DOCUMENTO	DATA	REV

<p><b>PROPONENTE</b></p> <p><b>ETESIA PRIME SRL</b> Via A. De Gasperi n. 8 74023 Grottaglie (TA)</p>	<p><b>CONSULENZA</b></p> <p><b>ecodior</b> build a renewable future</p> <p><b>GEODOR SRL</b> Via A. De Gasperi n. 8 74023 Grottaglie (TA)</p> <p><b>PROGETTISTA</b> Ing. Gaetano D'Oronzio</p>
--	--

SEZIONI PIAZZOLA IS09

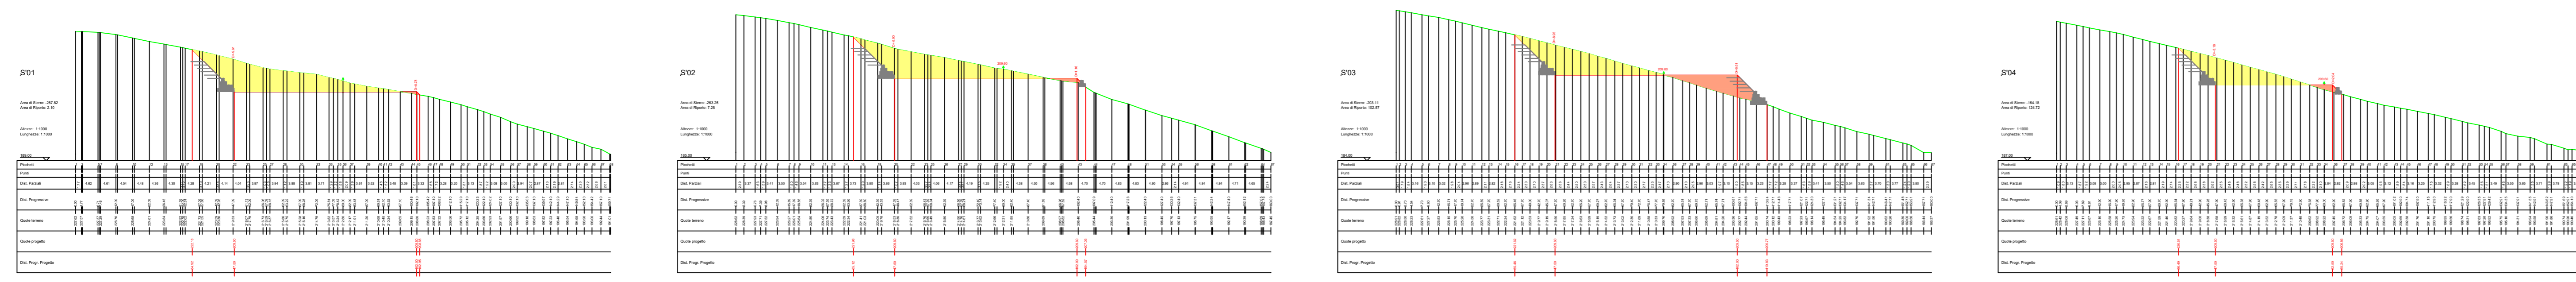

SEZIONI ASSE L - IS09



**LEGENDA**

- Porzione di sterro
- Porzione di riporto
- Gabbioni
- Terre amate

AUTORIZZAZIONE UNICA REGIONALE - ART. 12 DEL LGS. N. 387/2003




Parco Eolico Ischia Finata

Titolo elaborato:  
**SEZIONI VIABILITA', PIAZZOLA IS01.....IS12, SEU E AREA CANTIERE**


SS	PD	GD	Prima Emissione	01/07/2024	00
REDDATO	CONTR.	APPROV.	DESCRIZIONE REVISIONE DOCUMENTO	DATA	REV

<p><b>PROPONENTE</b></p> <p><b>ETESIA PRIME SRL</b>          Via A. De Gasperi n. 8          74023 Grottaglie (TA)</p>	<p><b>CONSULENZA</b></p> <p><b>ecodior</b>          build a renewable future  <b>GECDOR SRL</b> Via A. De Gasperi n. 8          74023 Grottaglie (TA)  <b>PROGETTISTA</b> Ing. Gaetano D'Oronzio</p>
--	--

SEZIONI PIAZZOLA IS10

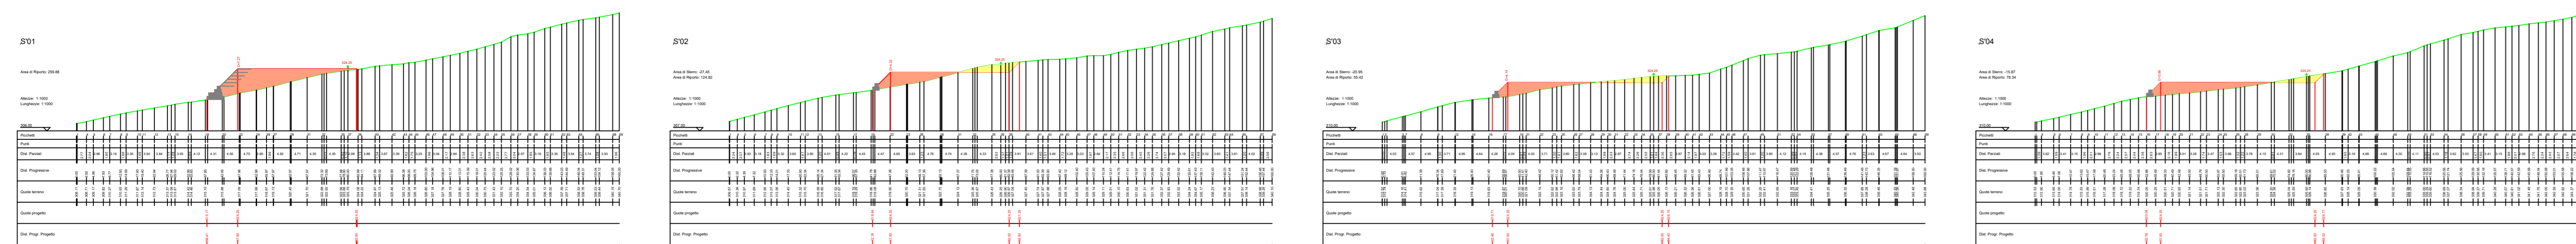

SEZIONI ASSE M - IS10

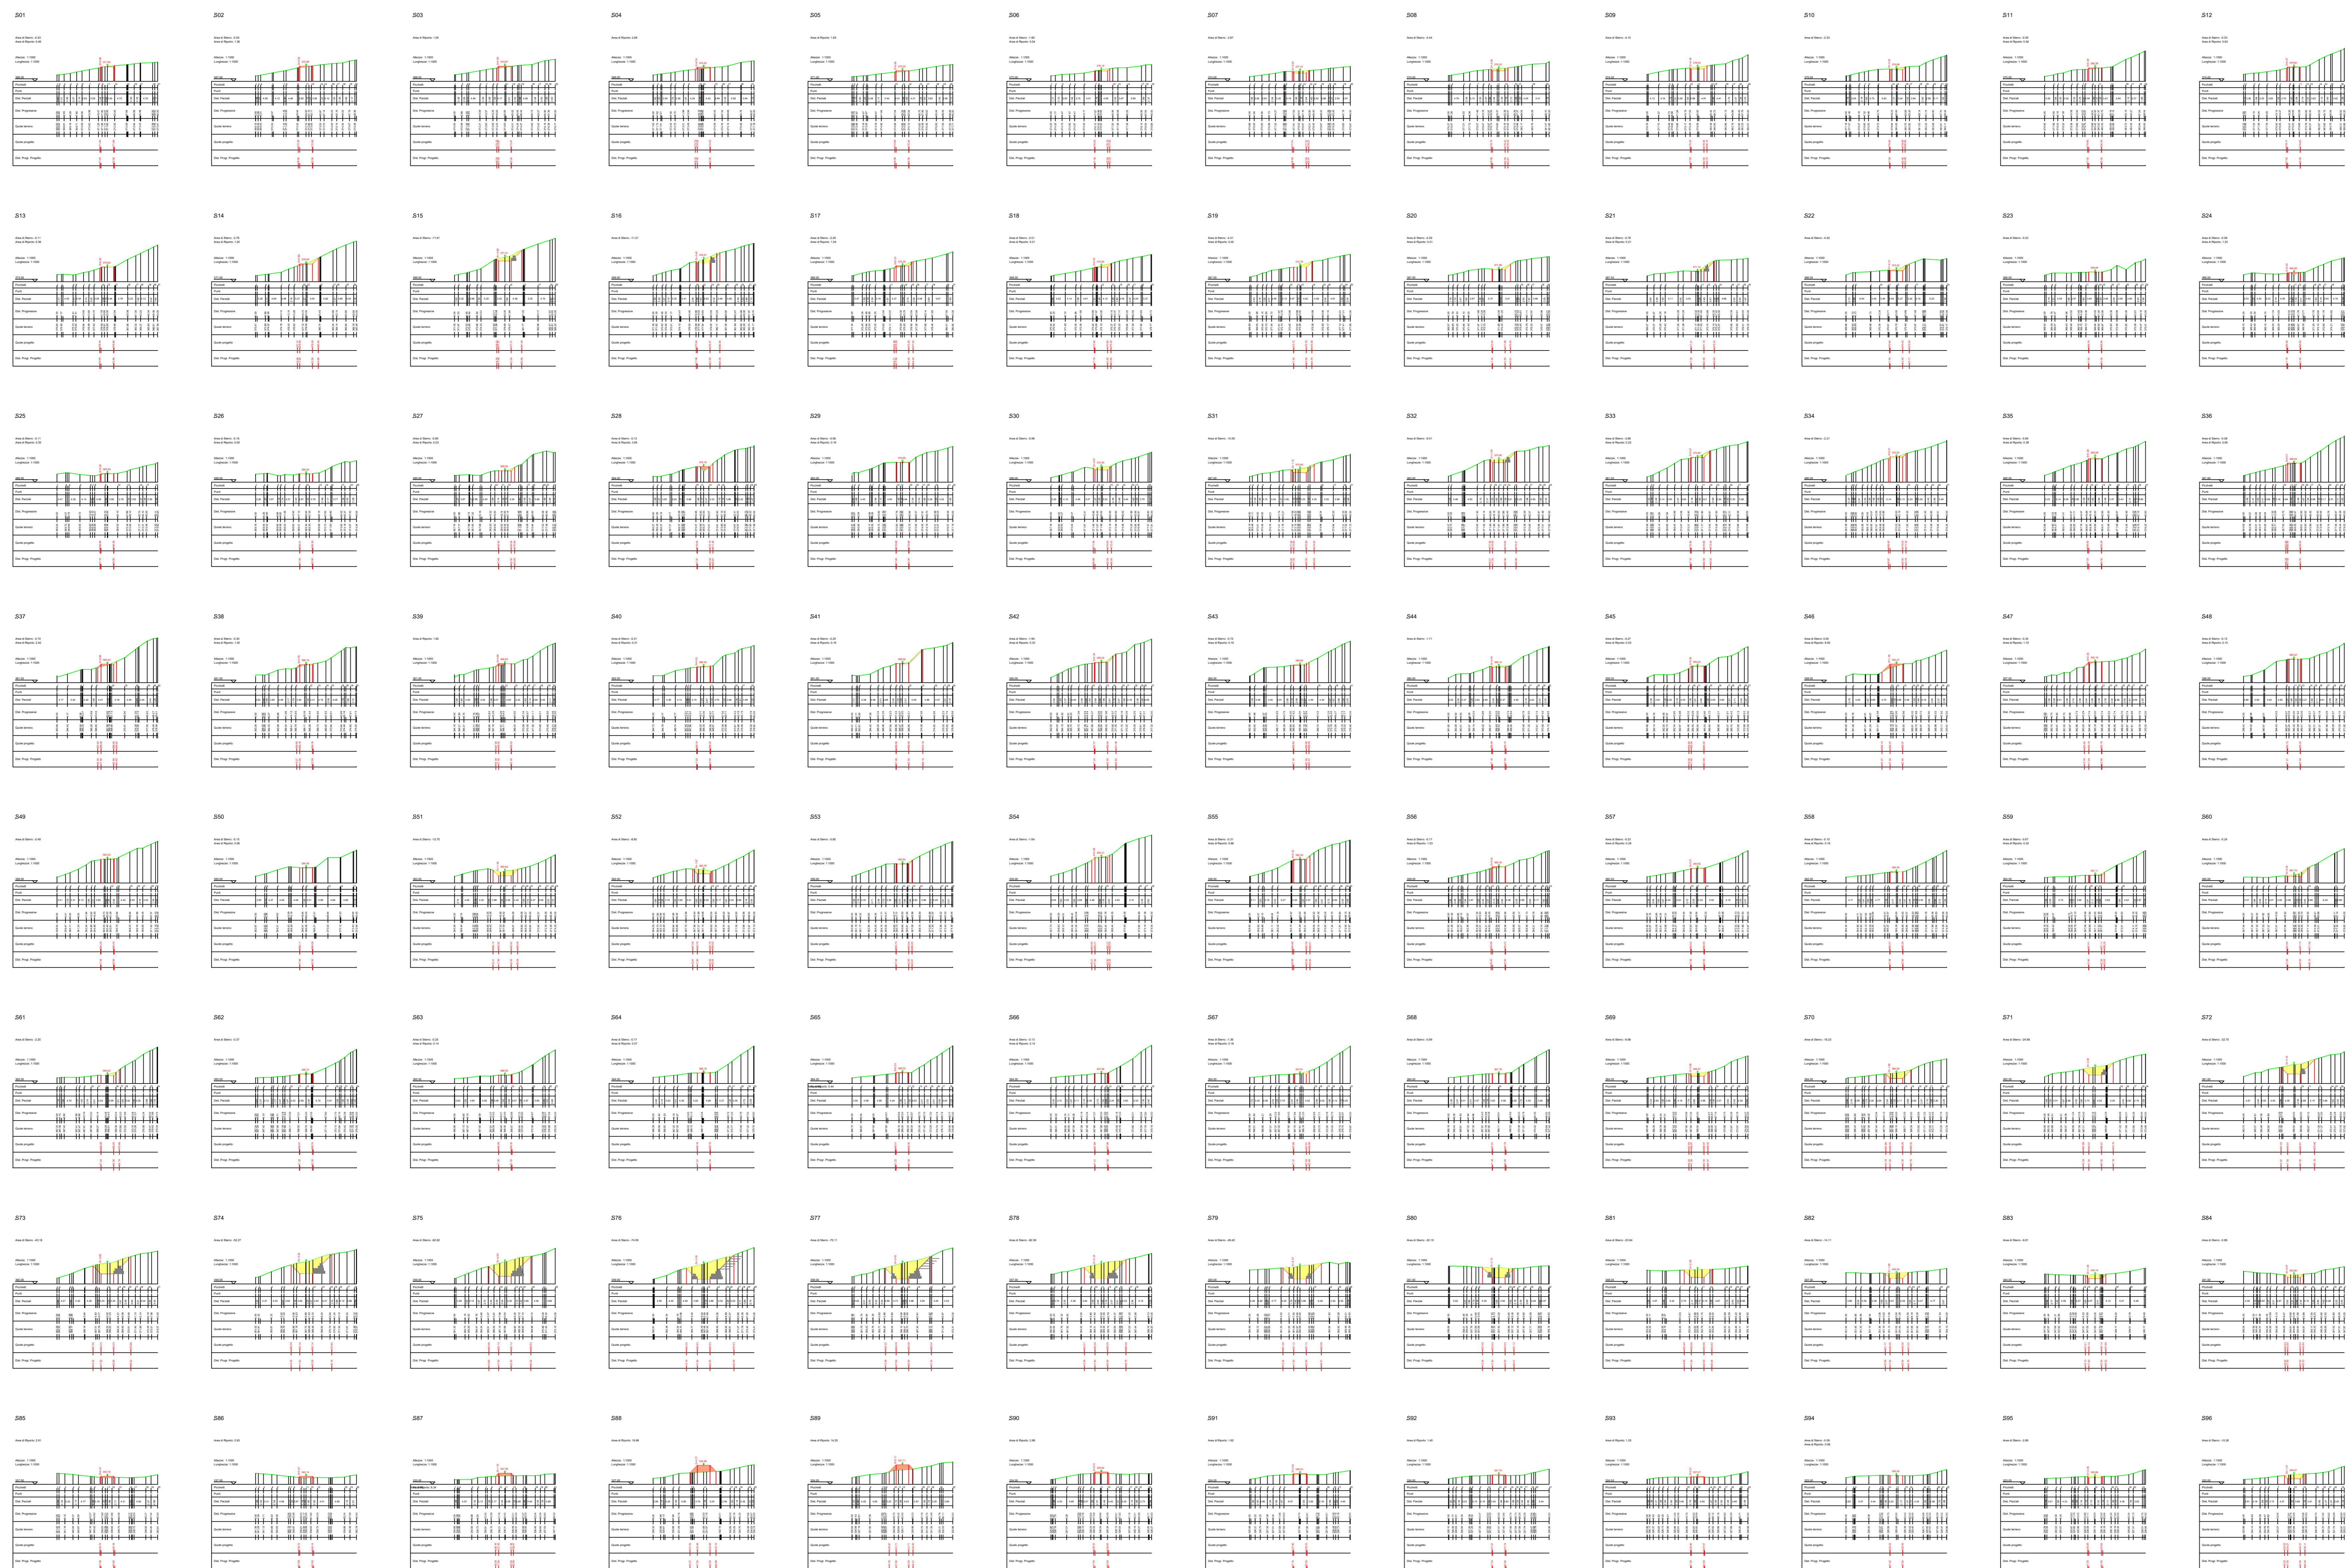

LEGENDA

- Porzione di sterro
- Porzione di riporto
- Gabbioni
- Terre amate

AUTORIZZAZIONE UNICA REGIONALE - ART. 12 DEL LGS. N. 387/2003



Progetto Definitivo


Parco Eolico Ischia Finata

Titolo elaborato:  
**SEZIONI VIABILITA', PIAZZOLA IS01.....IS12,  
 SEU E AREA CANTIERE**

SS	PD	GD	Prima Emissione	01/07/2024	00
REDDATO	CONTR.	APPROV.	DESCRIZIONE REVISIONE DOCUMENTO	DATA	REV

<p><b>PROPONENTE</b></p> <p><b>ETESIA PRIME SRL</b>          Via A. De Gasperi n. 8          74023 Grottaglie (TA)</p>	<p><b>CONSULENZA</b></p> <p><b>ecodior</b>          build a renewable future  <b>GEODOR SRL</b> Via A. De Gasperi n. 8          74023 Grottaglie (TA)  <b>PROGETTISTA</b> Ing. Gaetano D'Oronzio</p>
--	--


# SEZIONI PIAZZOLA IS11

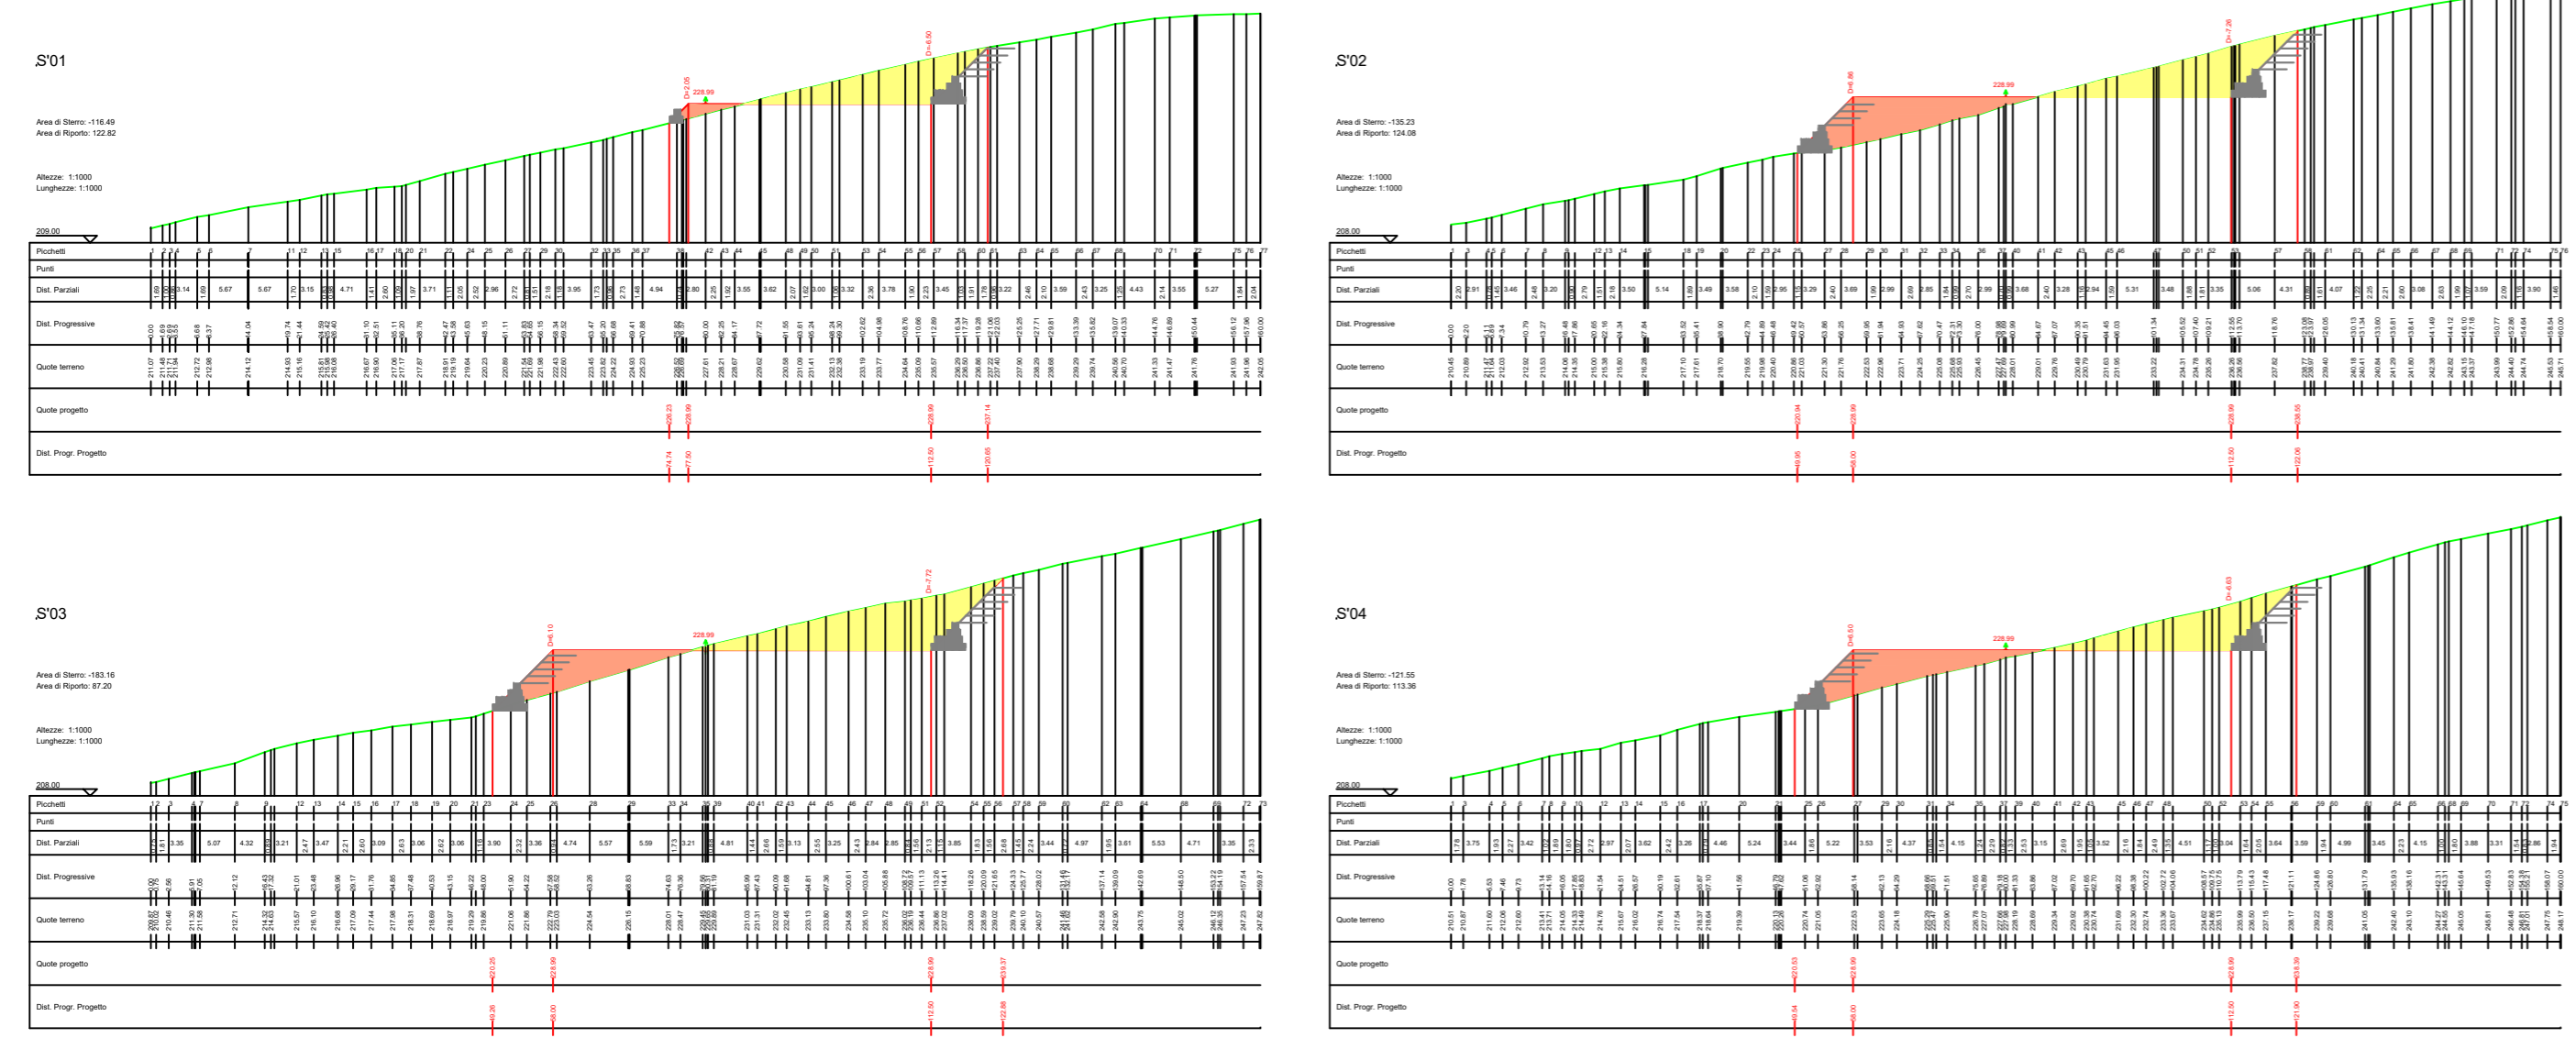

## LEGENDA

- Porzione di sterro
- Porzione di riporto
- Gabbioni
- Terre armate

# SEZIONI ASSE O2 - IS11

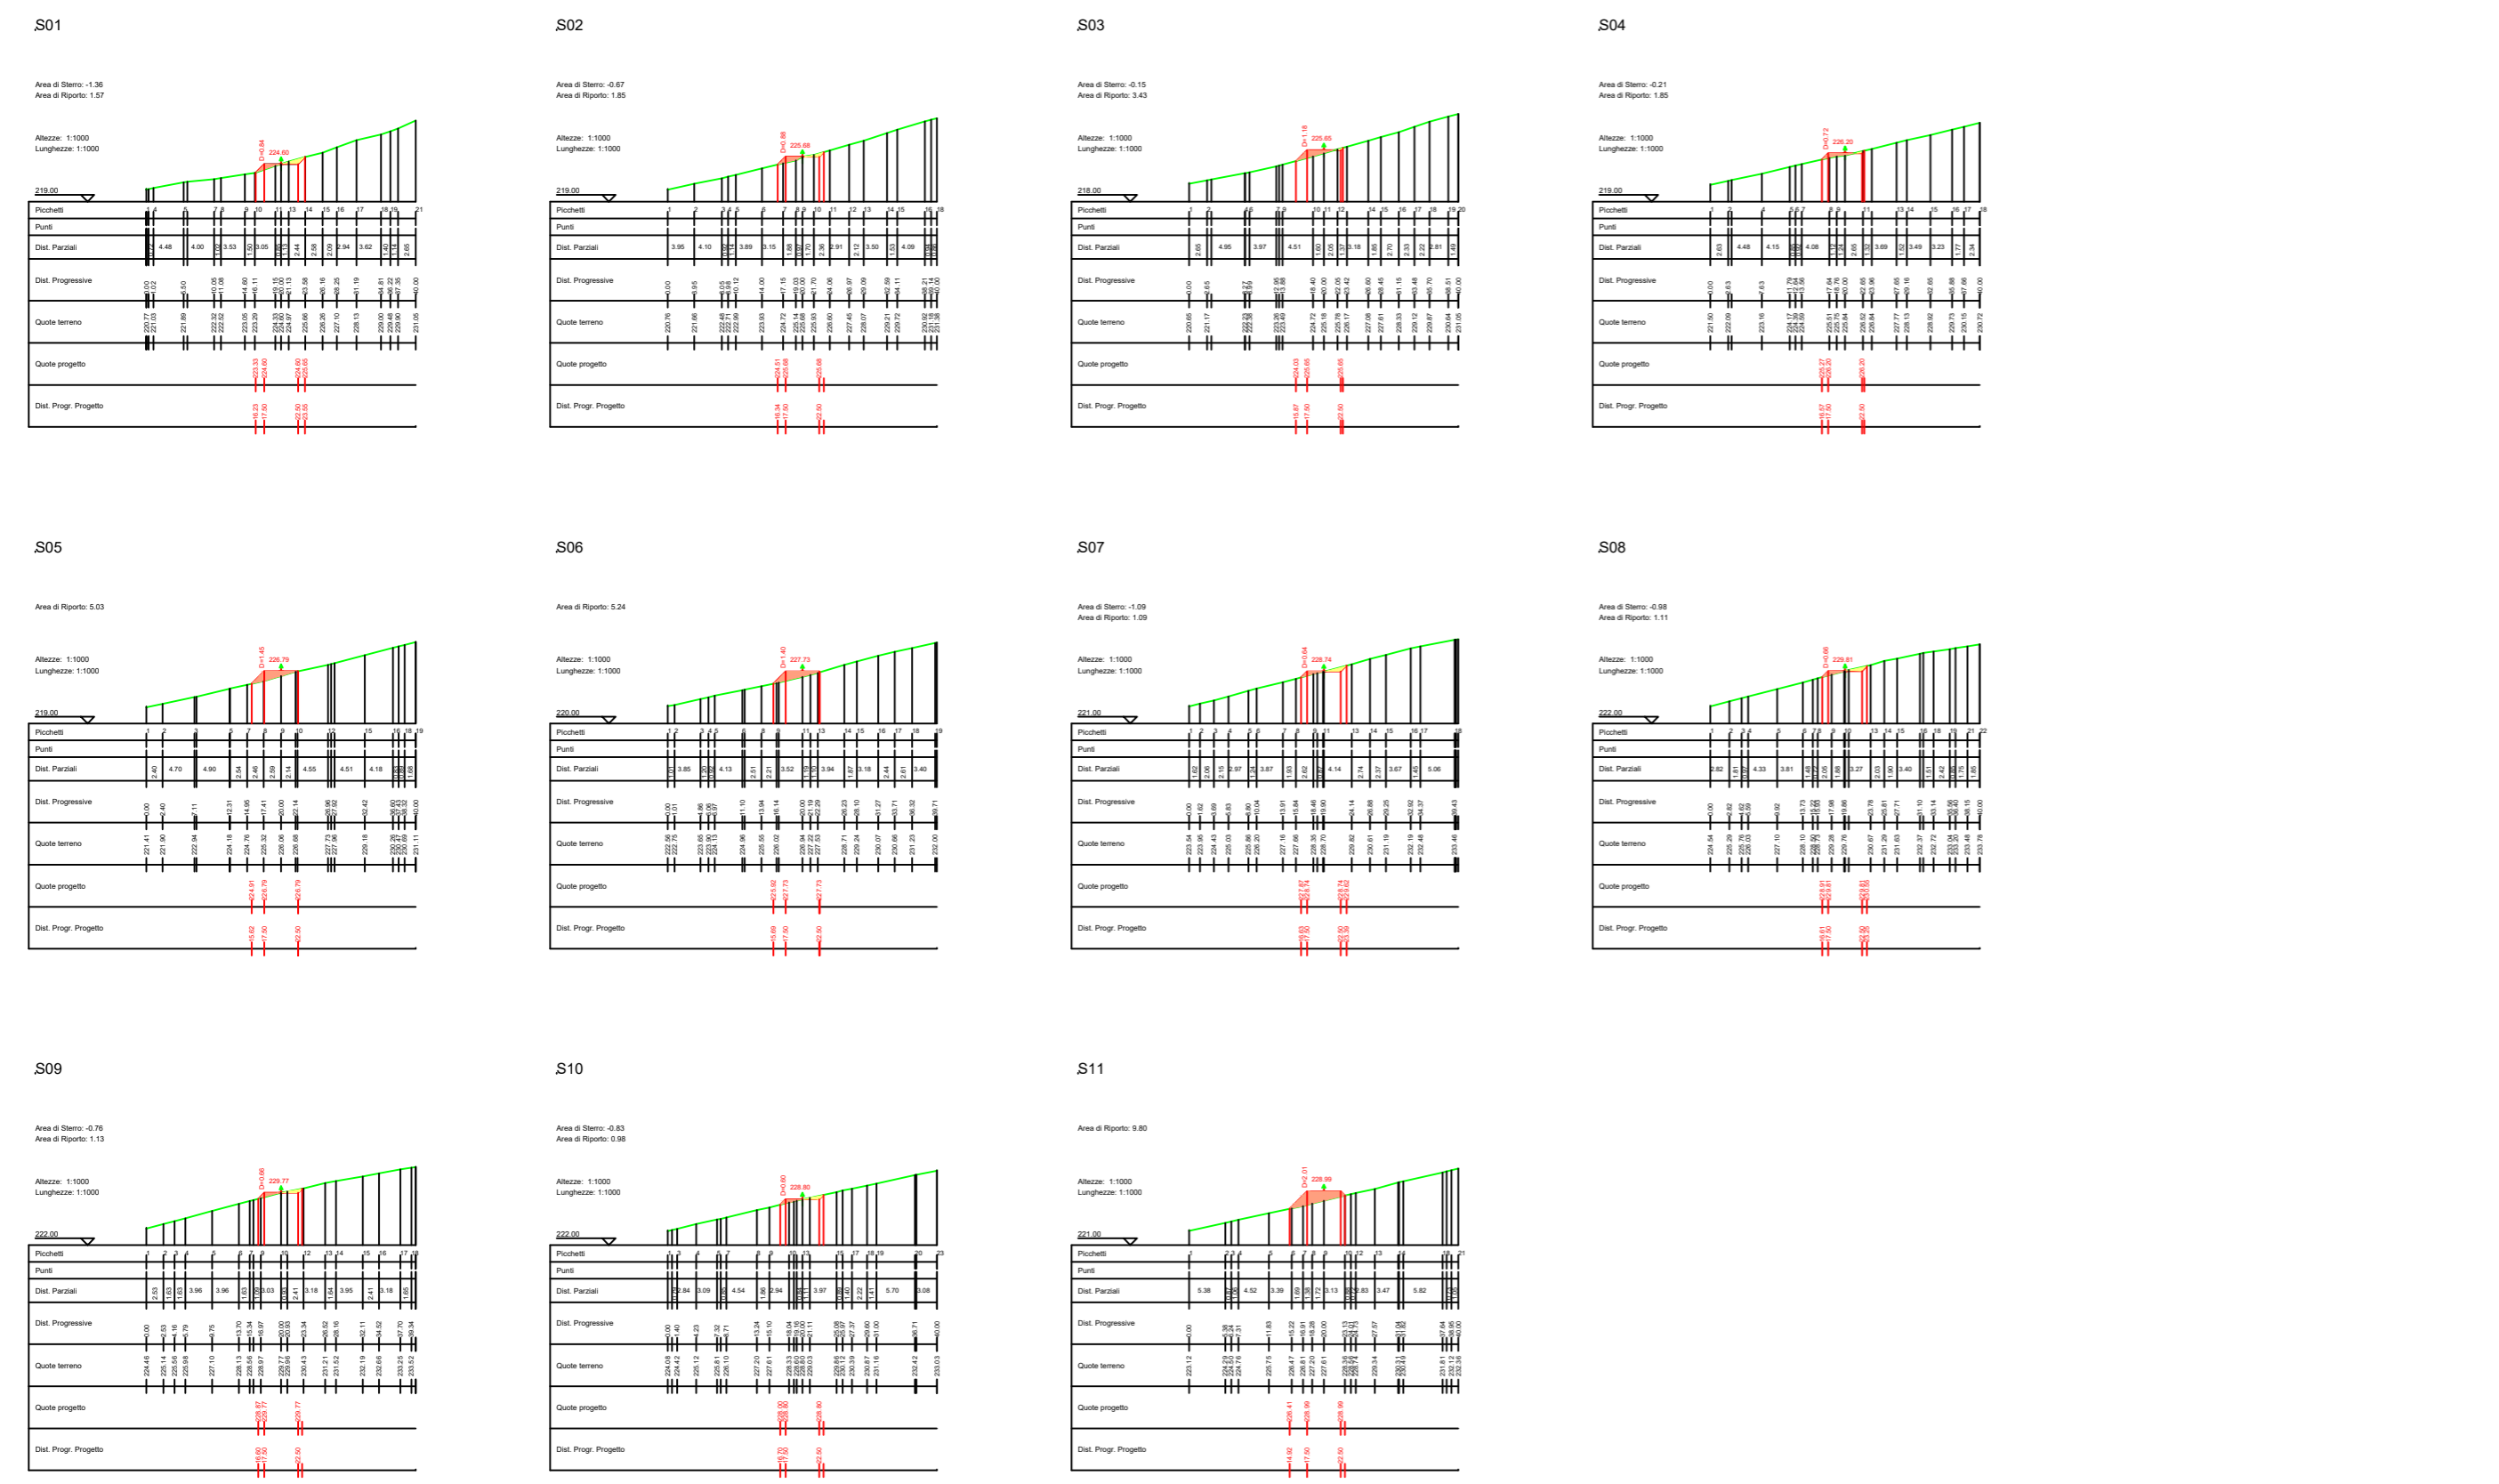

## AUTORIZZAZIONE UNICA REGIONALE - ART. 12 DEL LGS. N. 387/2003



Progetto Definitivo

### Parco Eolico Ischia Finata

Titolo elaborato:

## SEZIONI VIABILITA', PIAZZOLA IS01.....IS12, SEU E AREA CANTIERE

SS	PD	GD	Prima Emissione	01/07/2024	00
REDATTO	CONTR.	APPROV.	DESCRIZIONE REVISIONE DOCUMENTO	DATA	REV

### PROPONENTE



**ETESIA PRIME SRL**

Via A. De Gasperi n. 8  
74023 Grottaglie (TA)

### CONSULENZA



**GECODOR SRL**

Via A. De Gasperi n. 8  
74023 Grottaglie (TA)

### PROGETTISTA

Ing. Gaetano D'Oronzio

Codice  
**ISOC046**

Formato **A2**

Scala **1:1000**

Foglio **15/25**



**LEGENDA**

- Porzione di sterro
- Porzione di riporto
- Gabbioni
- Terre amate

AUTORIZZAZIONE UNICA REGIONALE - ART. 12 DEL LGS. N. 387/2003



Parco Eolico Ischia Finata


Titolo elaborato:  
**SEZIONI VIABILITA', PIAZZOLA IS01.....IS12,  
 SEU E AREA CANTIERE**

SS	PD	GD	Prima Emissione	01/07/2024	00
REDAITTO	CONTR.	APPROV.	DESCRIZIONE REVISIONE DOCUMENTO	DATA	REV


<p><b>PROPRONENTE</b></p> <p><b>ETESIA PRIME SRL</b>          Via A. De Gasperi n. 8          74023 Grottaglie (TA)</p>	<p><b>CONSULENZA</b></p> <p><b>ecodador</b>          build a renewable future  <b>GECODOR SRL</b> Via A. De Gasperi n. 8          74023 Grottaglie (TA)  <b>PROGETTISTA</b> Ing. Gaetano D'Oronzio</p>
---	--



SEZIONI PIAZZOLA IS12

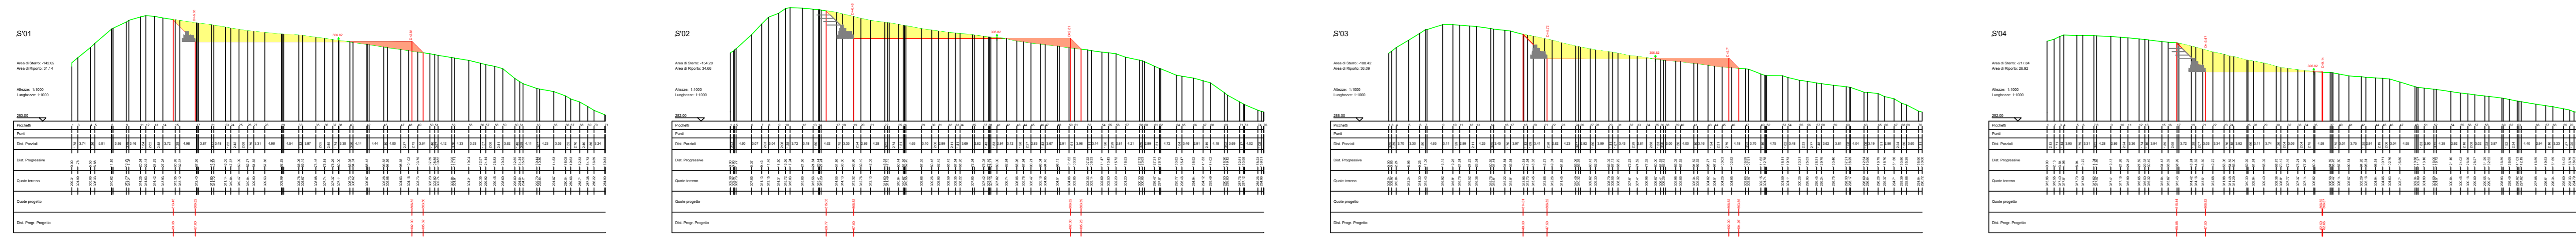

SEZIONI ASSE P - IS12

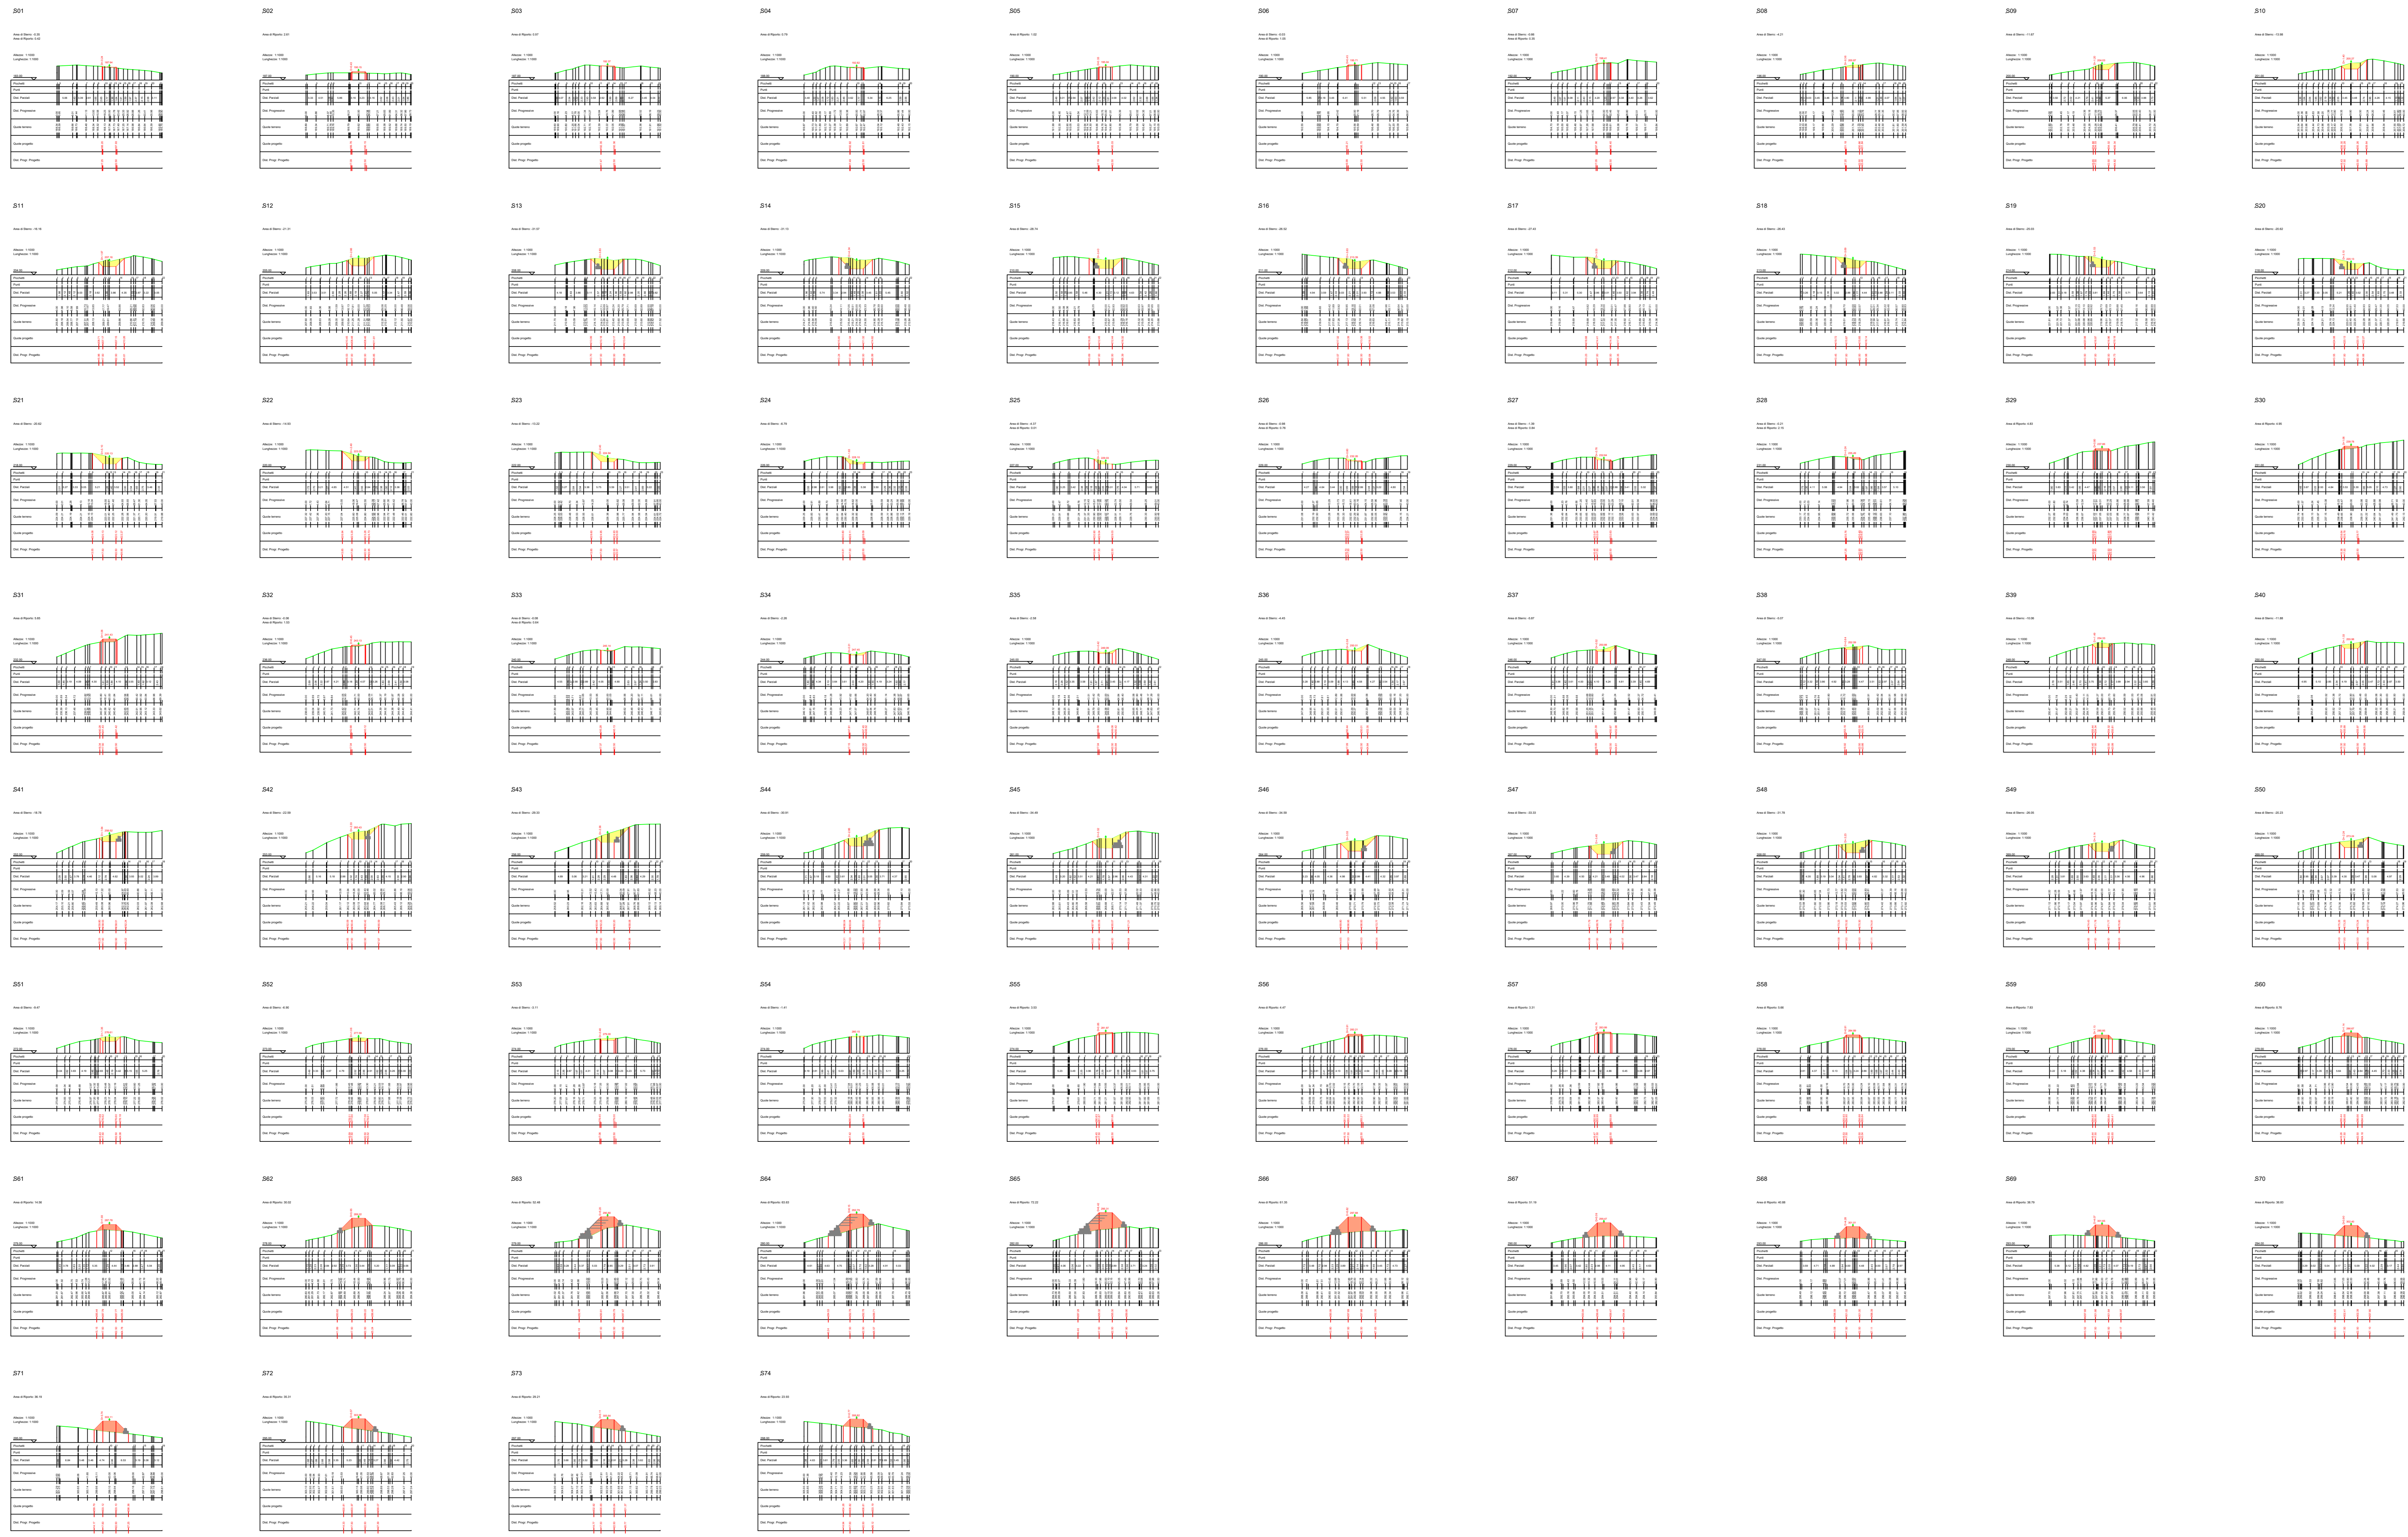

**LEGENDA**

- Porzione di sterzo
- Porzione di riporto
- Gabbioni
- Terre armate

AUTORIZZAZIONE UNICA REGIONALE - ART. 12 DEL LGS. N. 387/2003



Parco Eolico Ischia Finata

Titolo elaborato:  
**SEZIONI VIABILITA', PIAZZOLA IS01.....IS12,  
 SEU E AREA CANTIERE**

SS	PD	GD	Prima Emissione	01/07/2024	00
REDATTO	CONTR.	APPROV.	DESCRIZIONE REVISIONE DOCUMENTO	DATA	REV

<p><b>PROPONENTE</b></p> <p><b>ETESIA PRIME SRL</b>          Via A. De Gasperi n. 8          74023 Grottaglie (TA)</p>	<p><b>CONSULENZA</b></p> <p><b>ecodior</b>          build a renewable future  <b>GEODOR SRL</b> Via A. De Gasperi n. 8          74023 Grottaglie (TA)  <b>PROGETTISTA</b> Ing. Gaetano D'Oronzio</p>
--	--

SEZIONI ASSE A1 - A3



**LEGENDA**

- Porzione di sterro
- Porzione di riporto
- Gabbioni
- Terre armate

**AUTORIZZAZIONE UNICA REGIONALE - ART. 12 DEL LGS. N. 387/2003**



Progetto Definitivo

Parco Eolico Ischia Finata

Titolo elaborato:

**SEZIONI VIABILITA', PIAZZOLA IS01.....IS12, SEU E AREA DI CANTIERE**

SS	PD	GD	Prima Emissione	01/07/2024	00
REDATTO	CONTR.	APPROV.	DESCRIZIONE REVISIONE DOCUMENTO	DATA	REV

<p><b>PROPONENTE</b></p> <p><b>ETESIA PRIME SRL</b></p> <p>Via A. De Gasperi n. 8 74023 Grottaglie (TA)</p>	<p><b>CONSULENZA</b></p> <p><b>ecodora</b> build a renewable future</p> <p><b>GECODOR SRL</b> Via A. De Gasperi n. 8 74023 Grottaglie (TA)</p> <p><b>PROGETTISTA</b> Ing. Gaetano D'Oronzio</p>
---	---

SEZIONI ASSE D - D1



**LEGENDA**

- Porzione di sterro
- Porzione di riporto
- Gabbioni
- Terre armate

**AUTORIZZAZIONE UNICA REGIONALE - ART. 12 DEL LGS. N. 387/2003**



Progetto Definitivo

Parco Eolico Ischia Finata

Titolo elaborato:

**SEZIONI VIABILITA', PIAZZOLA IS01.....IS12, SEU E AREA DI CANTIERE**

SS	PD	GD	Prima Emissione	01/07/2024	00
REDATTO	CONTR.	APPROV.	DESCRIZIONE REVISIONE DOCUMENTO	DATA	REV

**PROPONENTE**  
  
**ETESIA PRIME SRL**  
 Via A. De Gasperi n. 8  
 74023 Grottaglie (TA)

**CONSULENZA**  
  
**ecodora**  
 build a renewable future  
**GECODOR SRL** Via A. De Gasperi n. 8  
 74023 Grottaglie (TA)  
**PROGETTISTA** Ing. Gaetano D'Oronzio



**LEGENDA**

- Porzione di sterzo
- Porzione di riporto
- Gabbioni
- Terre amate

AUTORIZZAZIONE UNICA REGIONALE - ART. 12 DEL LGS. N. 387/2003




Parco Eolico Ischia Finata





Titolo elaborato:  
**SEZIONI VIABILITA', PIAZZOLA IS01.....IS12, SEU E AREA CANTIERE**

SS	PD	GD	Prima Emissione	01/07/2024	00
REDDATTO	CONTR.	APPROV.	DESCRIZIONE REVISIONE DOCUMENTO	DATA	REV

<p><b>PROPONENTE</b></p> <p><b>ETESIA PRIME SRL</b>          Via A. De Gasperi n. 8          74023 Grottaglie (TA)</p>	<p><b>CONSULENZA</b></p> <p><b>ecodior</b>          build a renewable future  <b>GEODOR SRL</b> Via A. De Gasperi n. 8          74023 Grottaglie (TA)  <b>PROGETTISTA</b> Ing. Gaetano D'Oronzio</p>
--	--

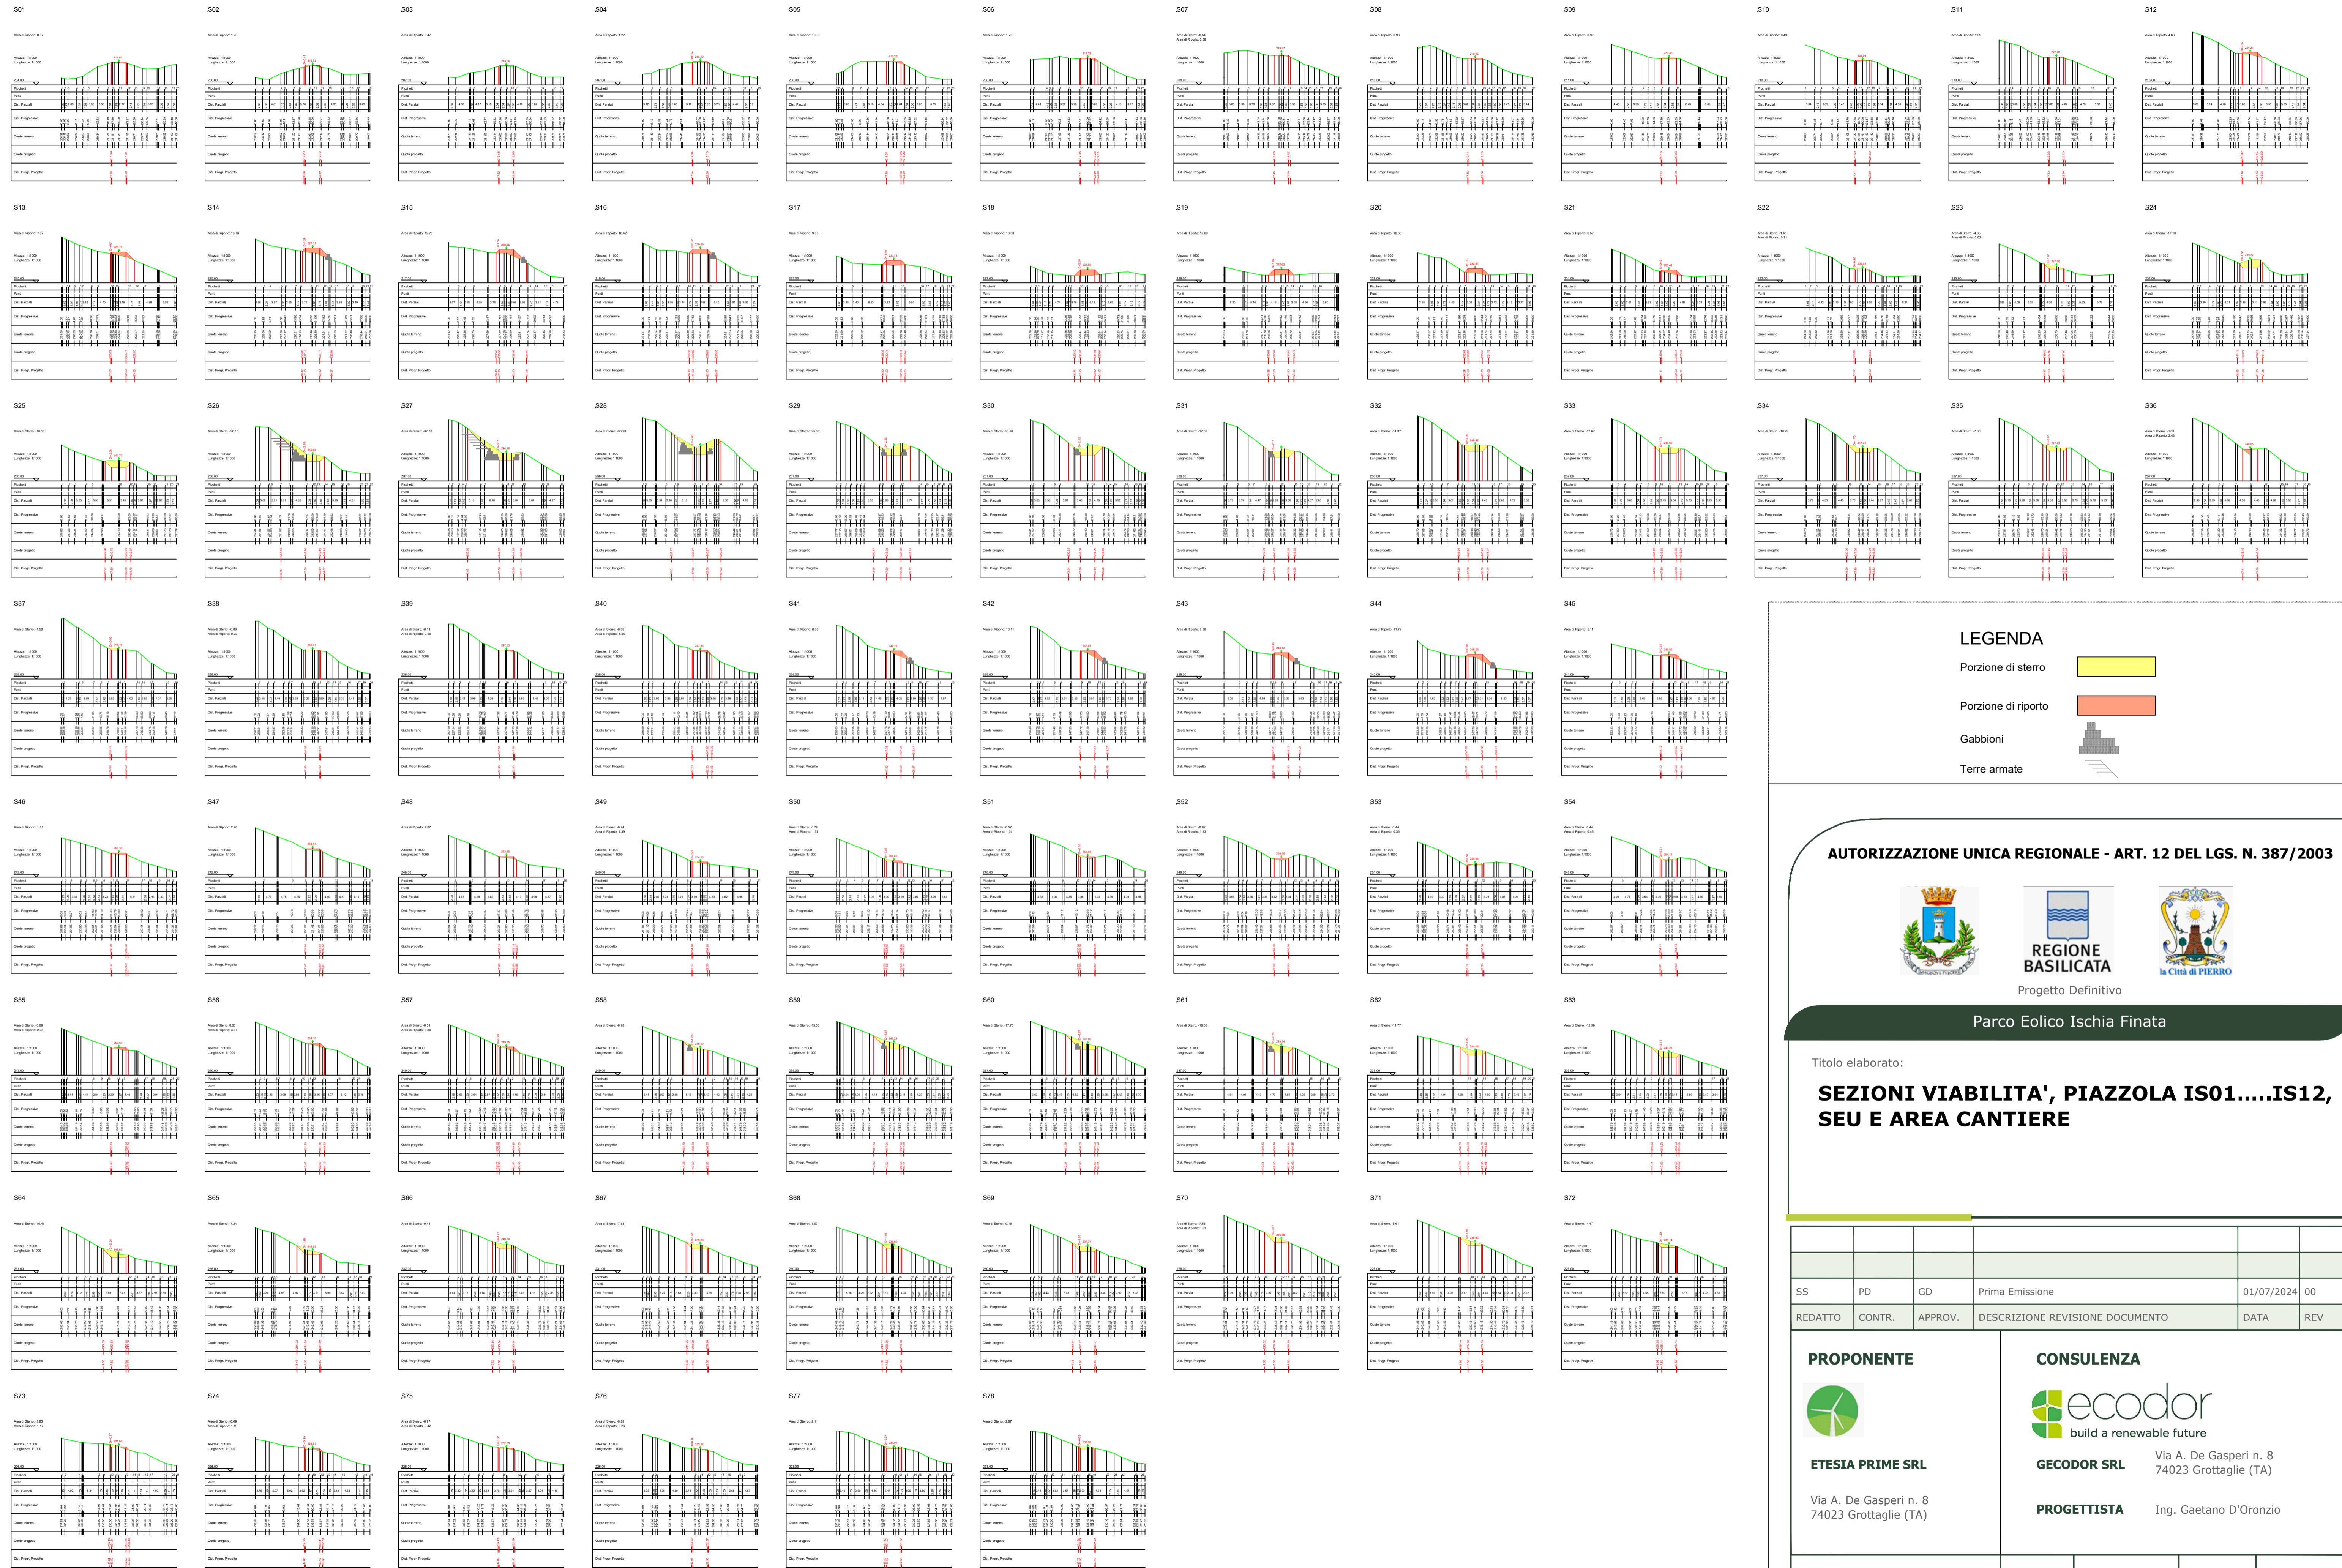SEZIONI ASSE F - F'

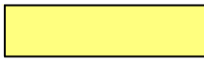

- LEGENDA**
- Porzione di sterzo 
  - Porzione di riporto 
  - Gabbioni 
  - Terre armate 

**AUTORIZZAZIONE UNICA REGIONALE - ART. 12 DEL LGS. N. 387/2003**



Progetto Definitivo

**Parco Eolico Ischia Finata**

Titolo elaborato:

**SEZIONI VIABILITA', PIAZZOLA IS01.....IS12, SEU E AREA CANTIERE**

SS	PD	GD	Prima Emissione	01/07/2024	00
REDDATTO	CONTR.	APPROV.	DESCRIZIONE REVISIONE DOCUMENTO	DATA	REV

**PROPONENTE**



**ETESIA PRIME SRL**

Via A. De Gasperi n. 8  
74023 Grottaglie (TA)

**CONSULENZA**




**ecodora**  
build a renewable future

**GECODOR SRL** Via A. De Gasperi n. 8  
74023 Grottaglie (TA)

**PROGETTISTA** Ing. Gaetano D'Oronzio

SEZIONI ASSE F' - F2

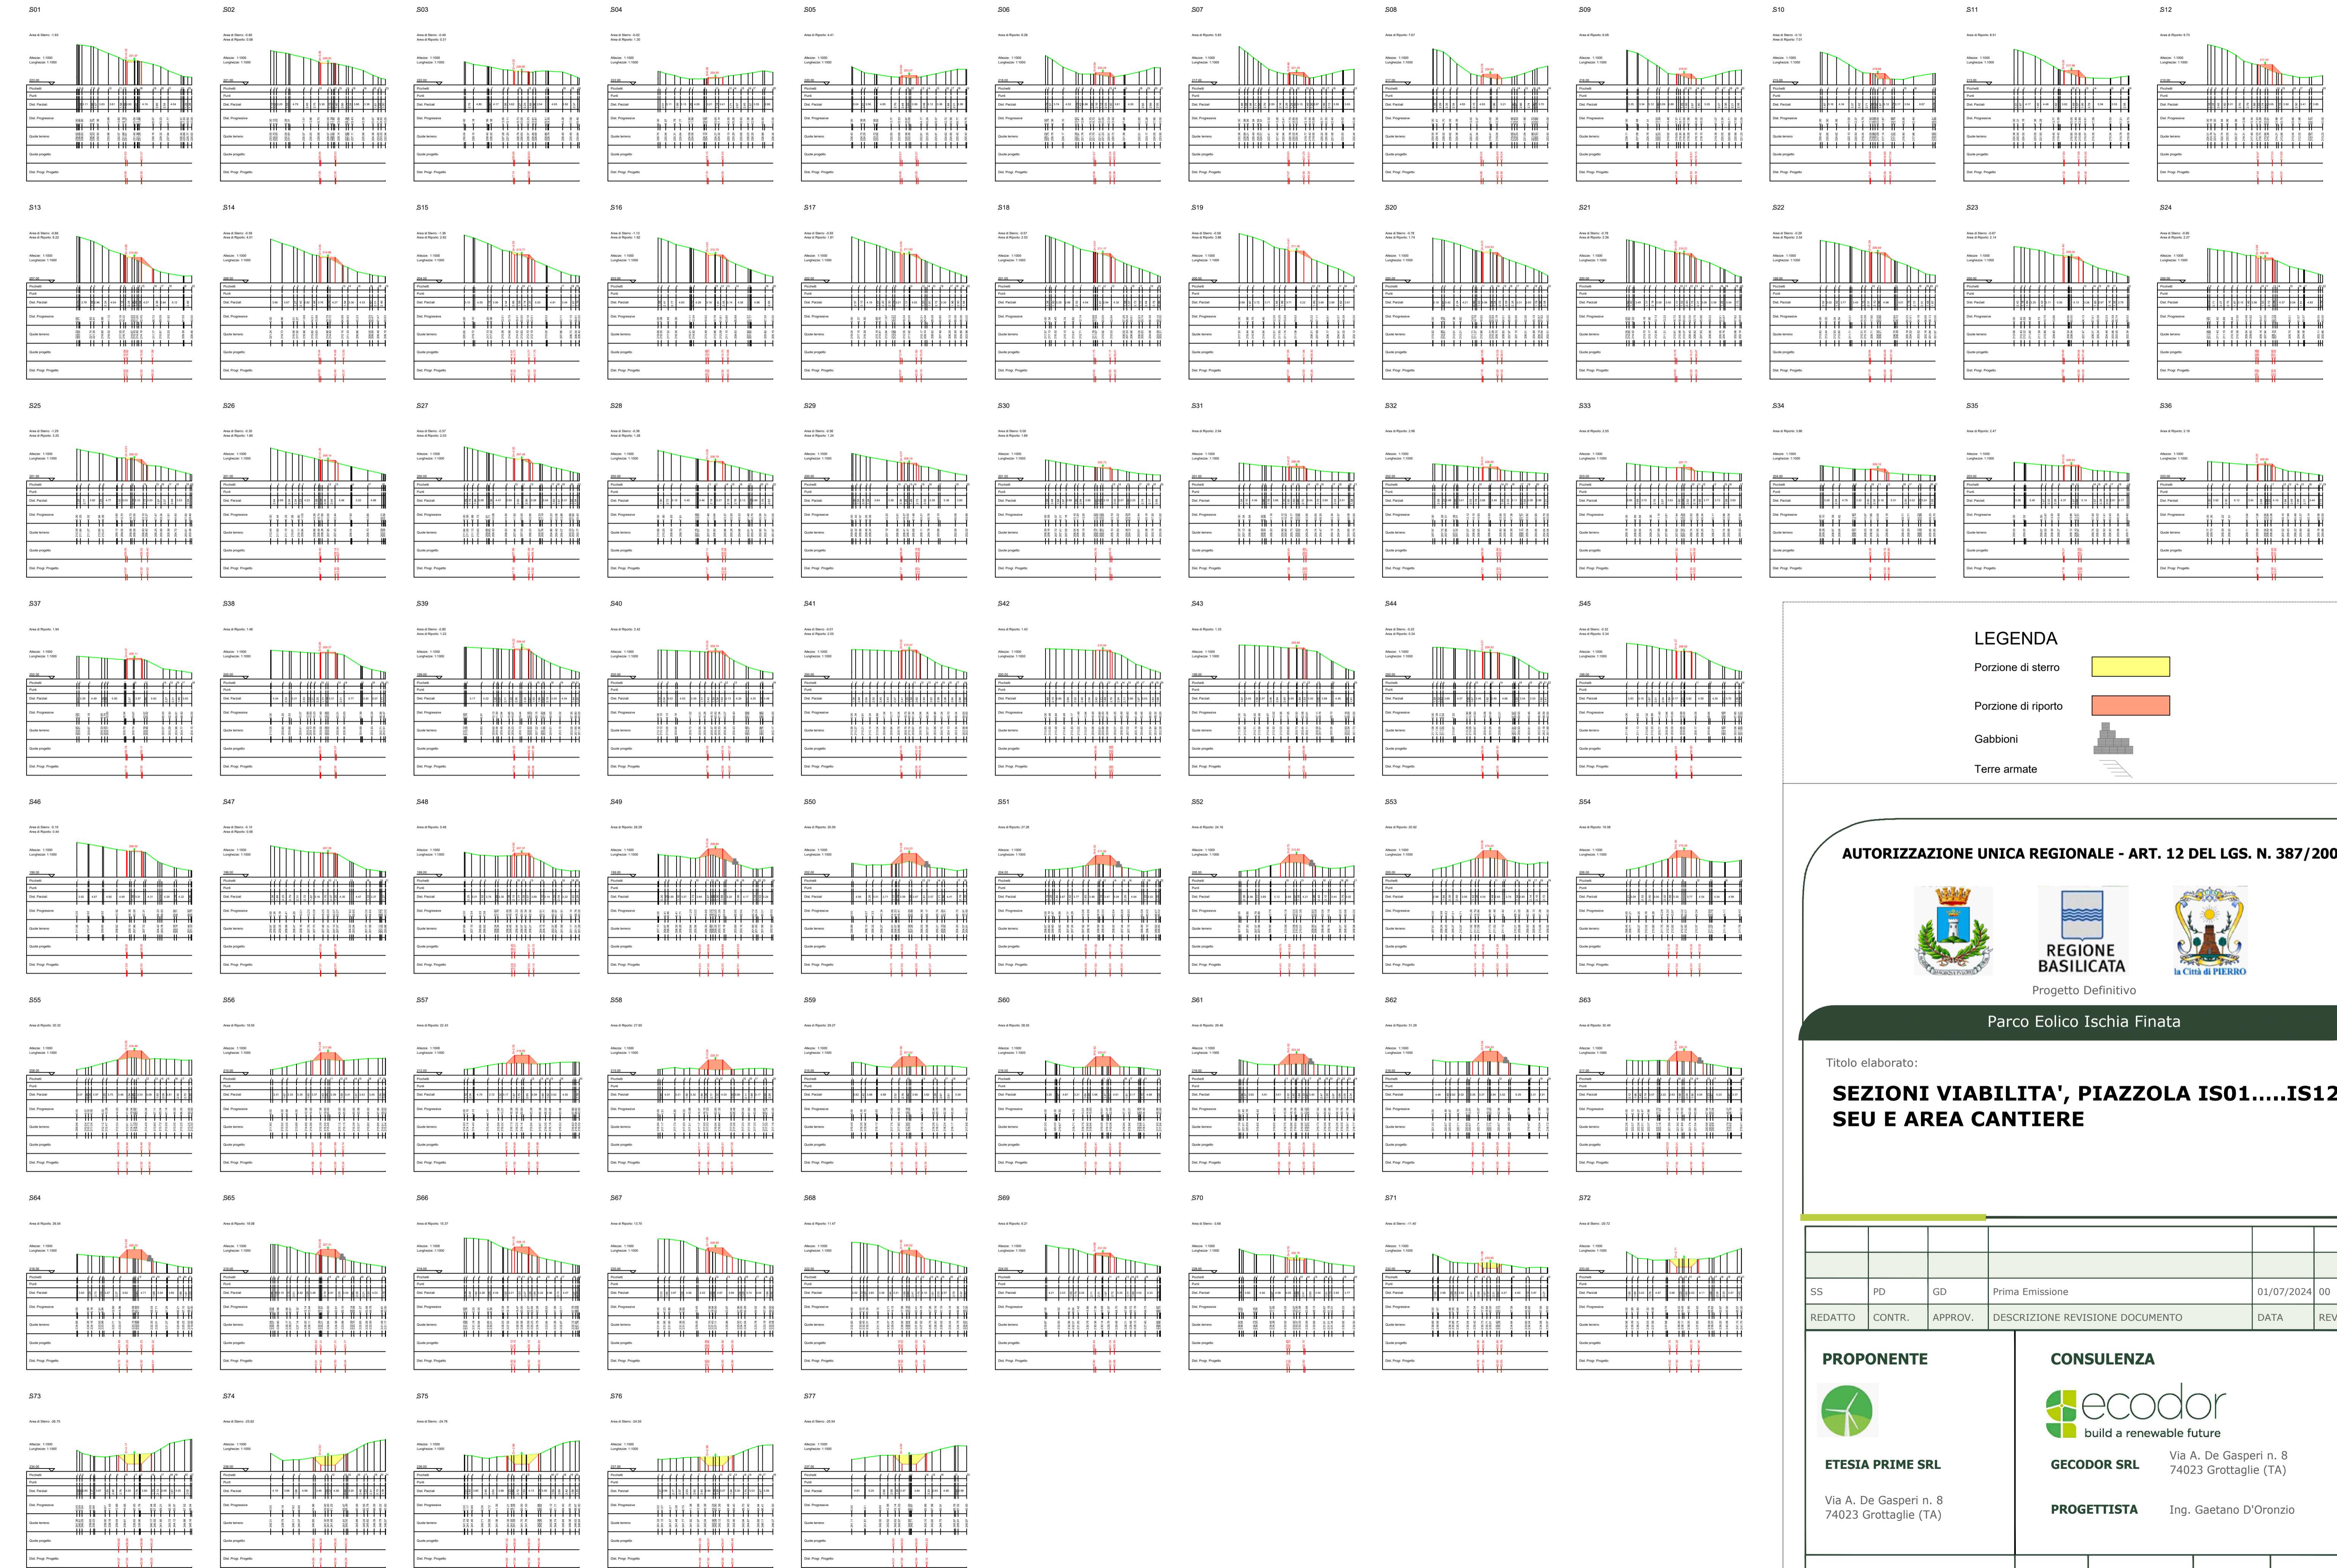

**LEGENDA**

- Porzione di sterro
- Porzione di riporto
- Gabbioni
- Terre armate

**AUTORIZZAZIONE UNICA REGIONALE - ART. 12 DEL LGS. N. 387/2003**





REGIONE BASILICATA  
Progetto Definitivo

**Parco Eolico Ischia Finata**

Titolo elaborato:

**SEZIONI VIABILITA', PIAZZOLA IS01.....IS12, SEU E AREA CANTIERE**

SS	PD	GD	Prima Emissione	01/07/2024	00
REDATTO	CONTR.	APPROV.	DESCRIZIONE REVISIONE DOCUMENTO	DATA	REV

<p><b>PROPONENTE</b></p>  <p><b>ETESIA PRIME SRL</b></p> <p>Via A. De Gasperi n. 8 74023 Grottaglie (TA)</p>	<p><b>CONSULENZA</b></p>  <p><b>ecodora</b> build a renewable future</p> <p><b>GECODOR SRL</b> Via A. De Gasperi n. 8 74023 Grottaglie (TA)</p> <p><b>PROGETTISTA</b> Ing. Gaetano D'Oronzio</p>
---	---

SEZIONI ASSE I - I1



LEGENDA

- Porzione di sterro
- Porzione di riporto
- Gabbioni
- Terre armate

AUTORIZZAZIONE UNICA REGIONALE - ART. 12 DEL LGS. N. 387/2003



REGIONE BASILICATA

la Città di PIERRO

Progetto Definitivo

Parco Eolico Ischia Finata

Titolo elaborato:

**SEZIONI VIABILITA', PIAZZOLA IS01.....IS12, SEU E AREA DI CANTIERE**

SS	PD	GD	Prima Emissione	01/07/2024	00
REDATTO	CONTR.	APPROV.	DESCRIZIONE REVISIONE DOCUMENTO	DATA	REV

PROPONENTE



ETESIA PRIME SRL

Via A. De Gasperi n. 8  
74023 Grottaglie (TA)

CONSULENZA



GECODOR SRL

Via A. De Gasperi n. 8  
74023 Grottaglie (TA)

PROGETTISTA

Ing. Gaetano D'Oronzio

Codice  
ISOC046


Formato A1

Scala 1:1000


Foglio 23/25

## SEZIONI AREA SEU ASSE A - A'


S01

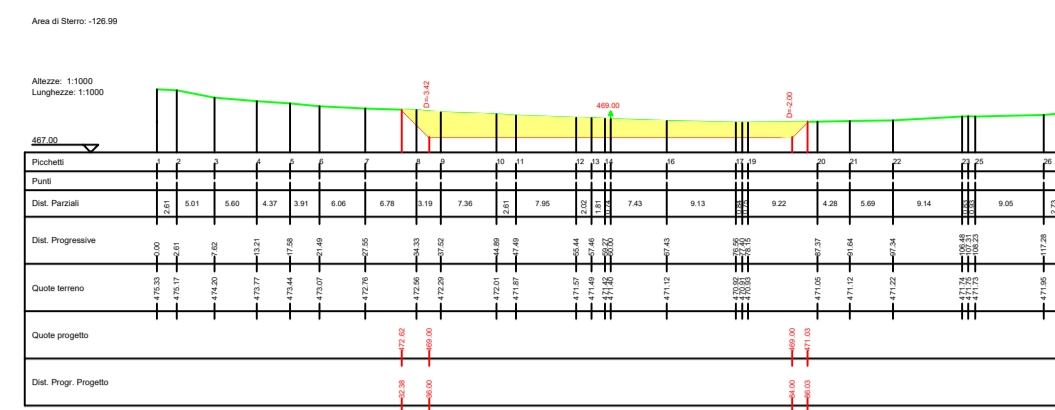


S02

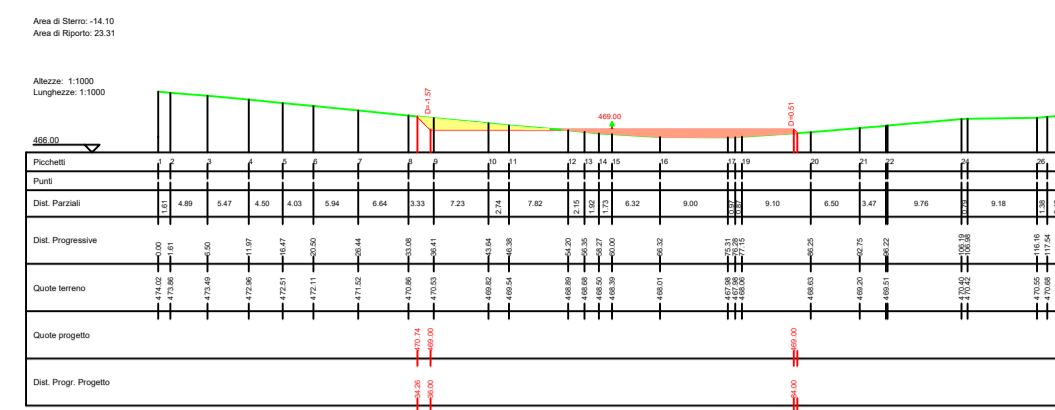

S03

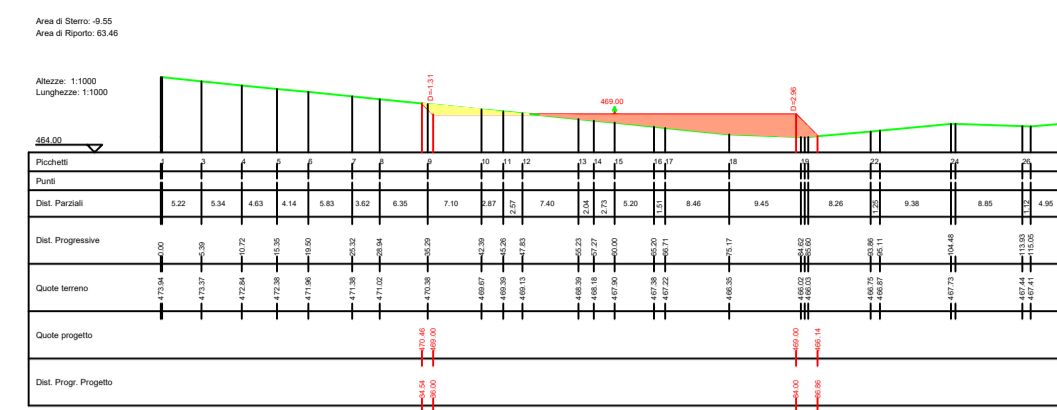


S04

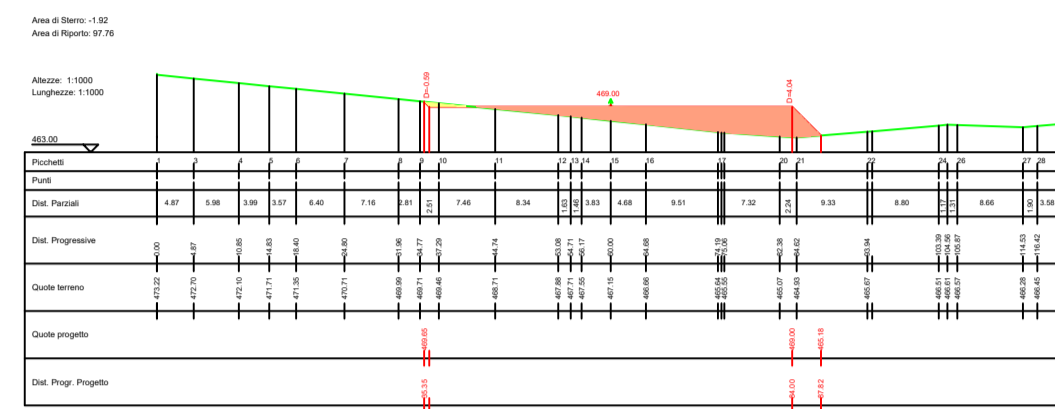


## SEZIONI AREA SEU ASSE B - B'


S01

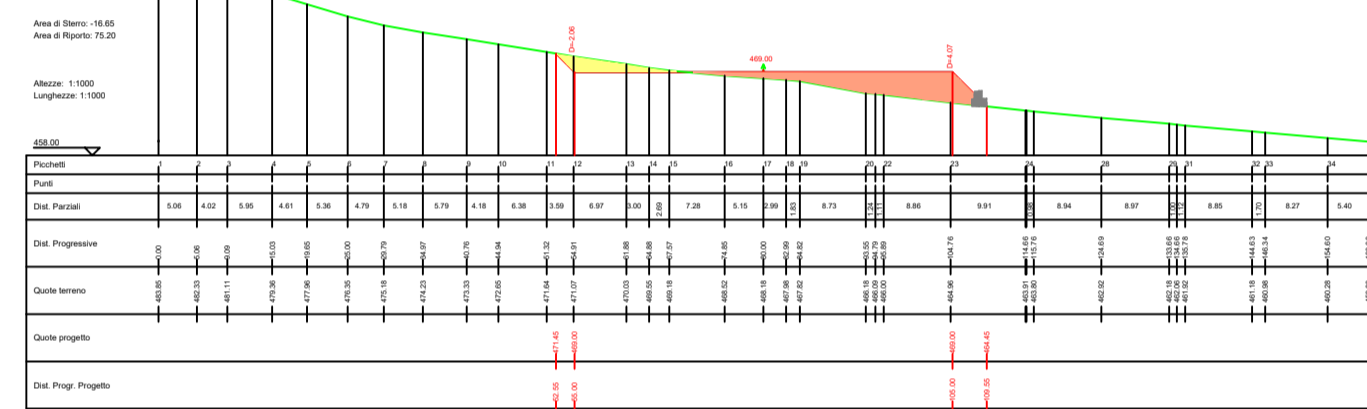


S02

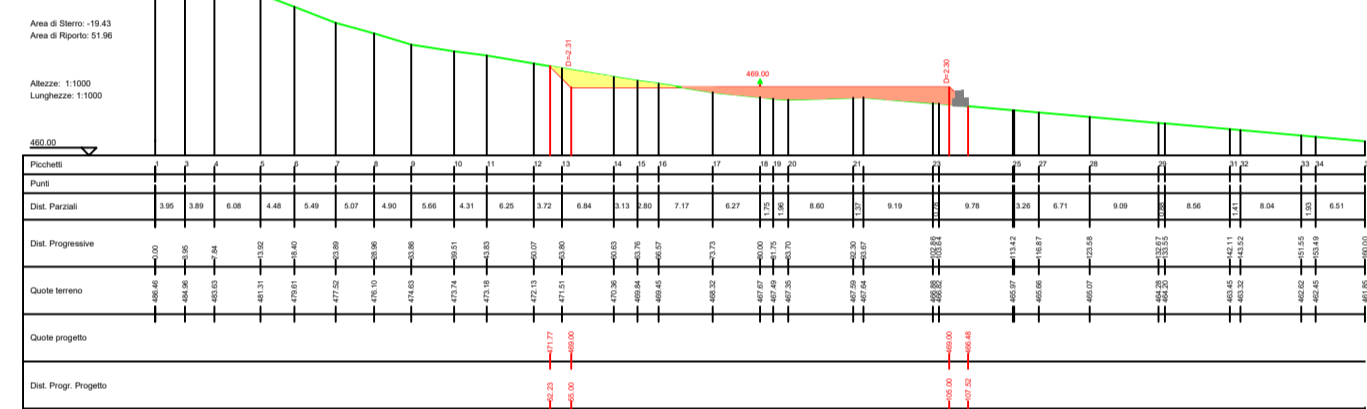

S03

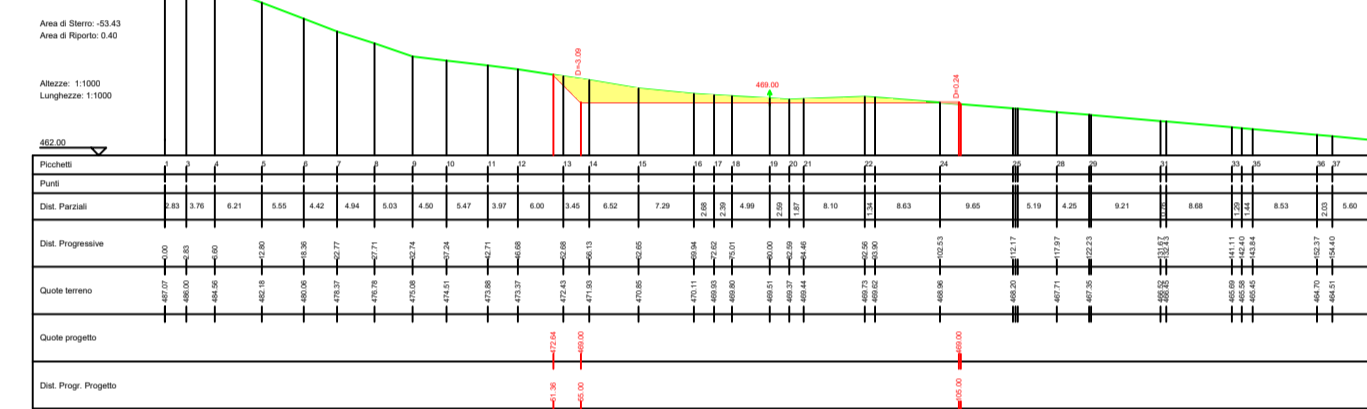

S04

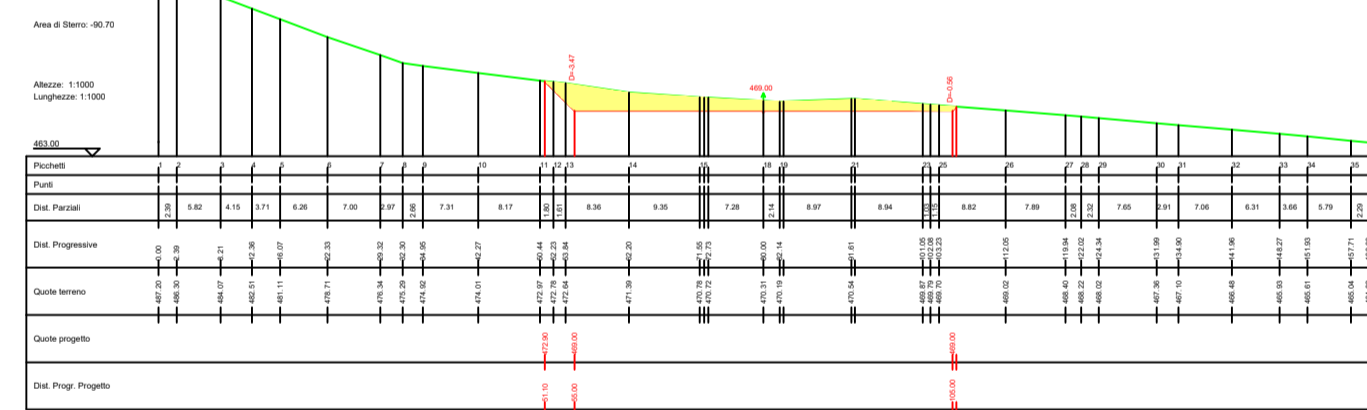


### LEGENDA


- Porzione di sterro
- Porzione di riporto
- Gabbioni
- Terre armate

## SEZIONI ASSE S - S'


S01

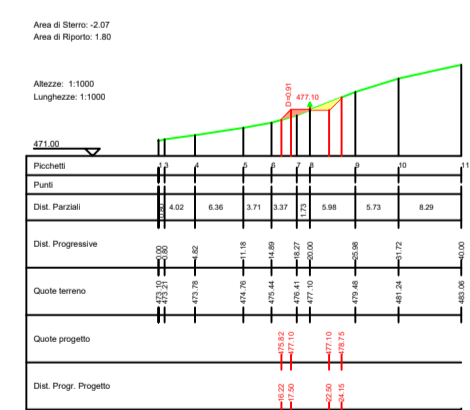


S02

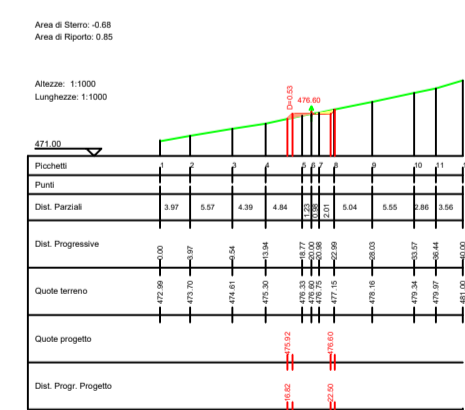


S03

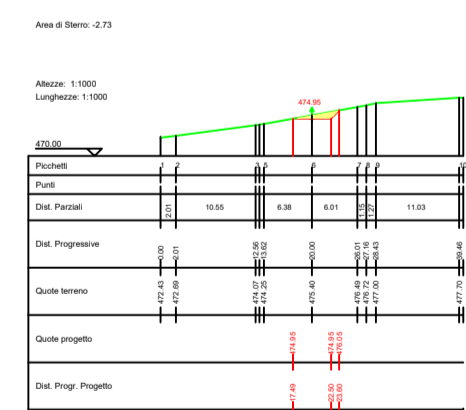


S04

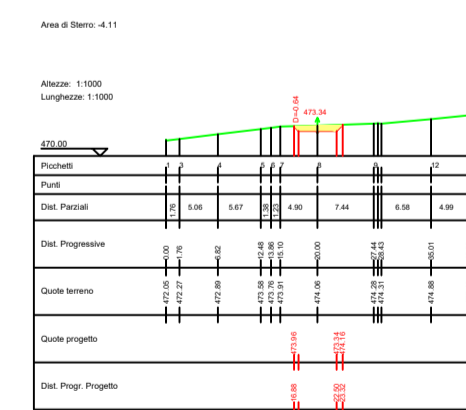


S05

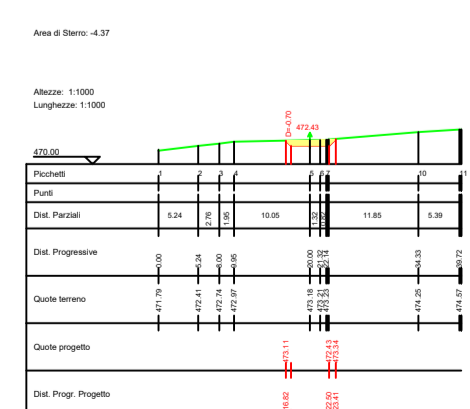


S06

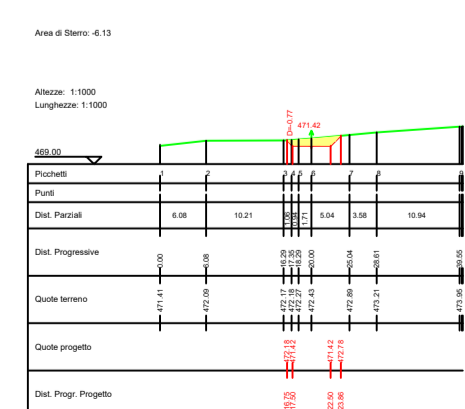

S07

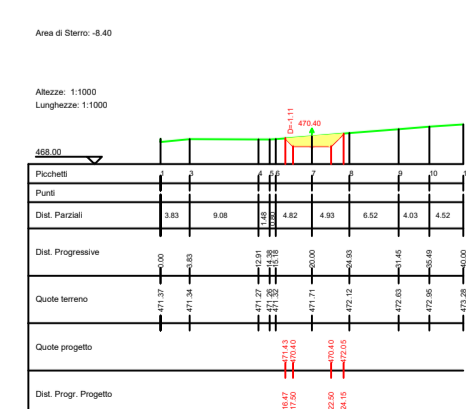

S08

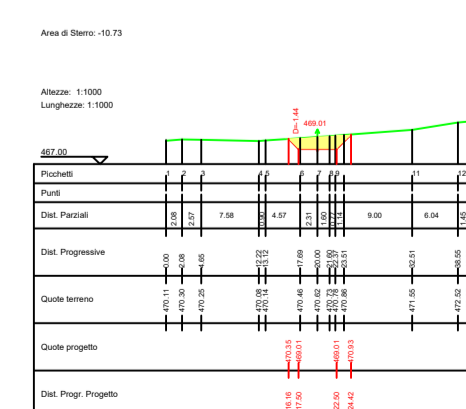

### AUTORIZZAZIONE UNICA REGIONALE - ART. 12 DEL LGS. N. 387/2003



Progetto Definitivo

Parco Eolico Ischia Finata

Titolo elaborato:

## SEZIONI VIABILITA', PIAZZOLA IS01.....IS12, SEU E AREA DI CANTIERE

SS	PD	GD	Prima Emissione	01/07/2024	00
REDATTO	CONTR.	APPROV.	DESCRIZIONE REVISIONE DOCUMENTO	DATA	REV

### PROPONENTE



ETESIA PRIME SRL

Via A. De Gasperi n. 8  
74023 Grottaglie (TA)

### CONSULENZA



ECODOR SRL

Via A. De Gasperi n. 8  
74023 Grottaglie (TA)

PROGETTISTA Ing. Gaetano D'Oronzio

Codice  
ISOC046

Formato A1

Scala 1:1000 Foglio 24/25




## SEZIONI AREA CANTIERE ASSE A - A'


S01




S02

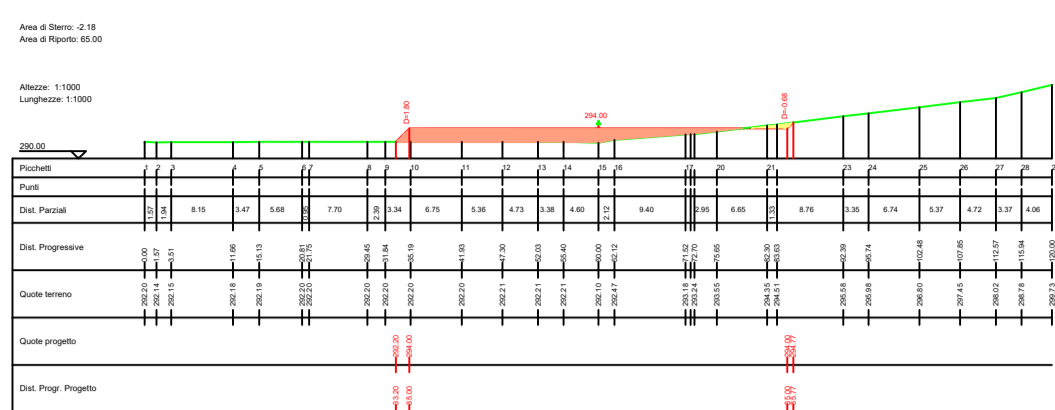


S03

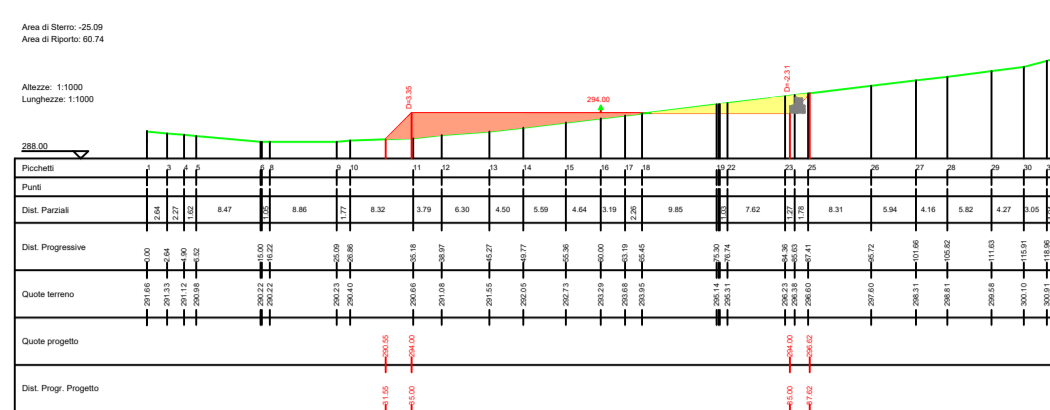


S04

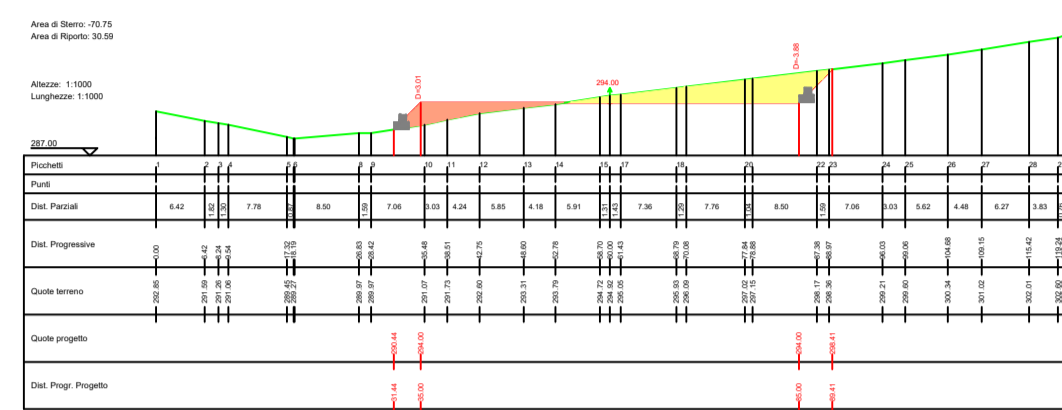

S05

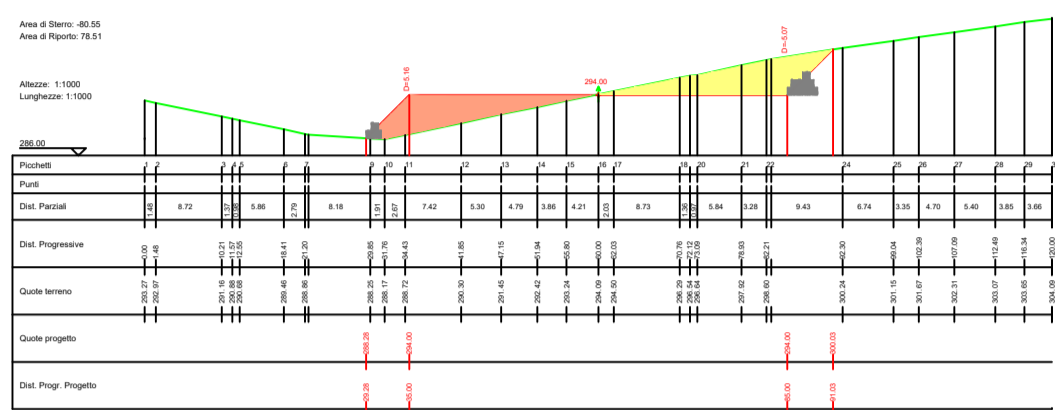


S06

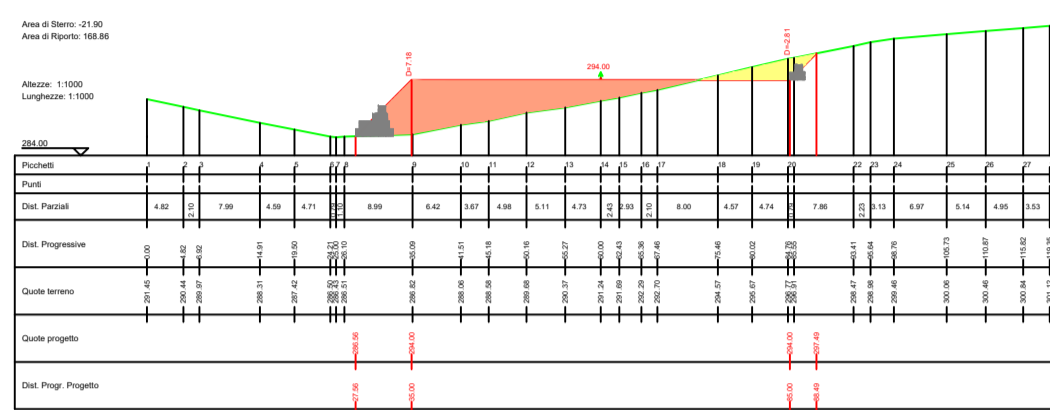


## SEZIONI AREA CANTIERE ASSE B - B'


S101

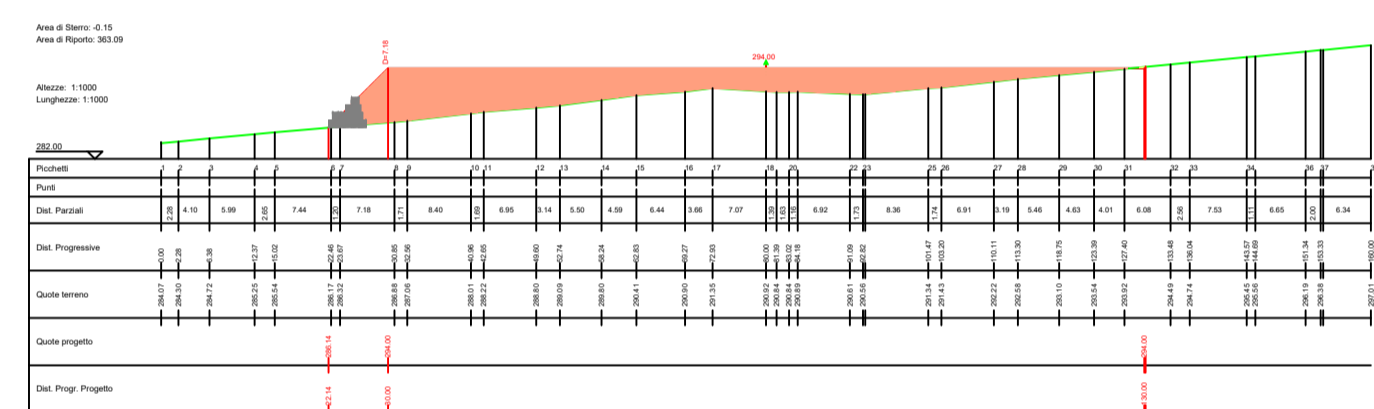


S102

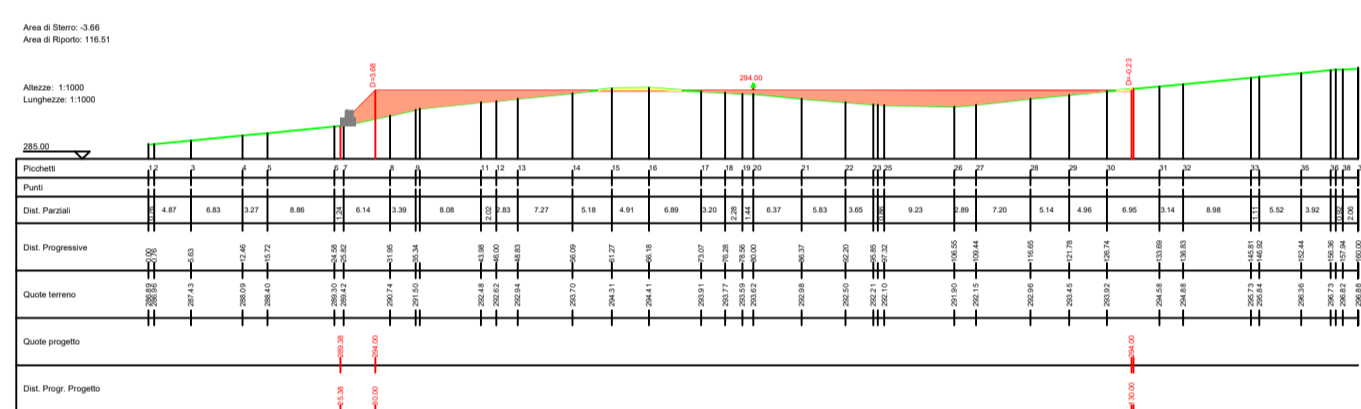

S103

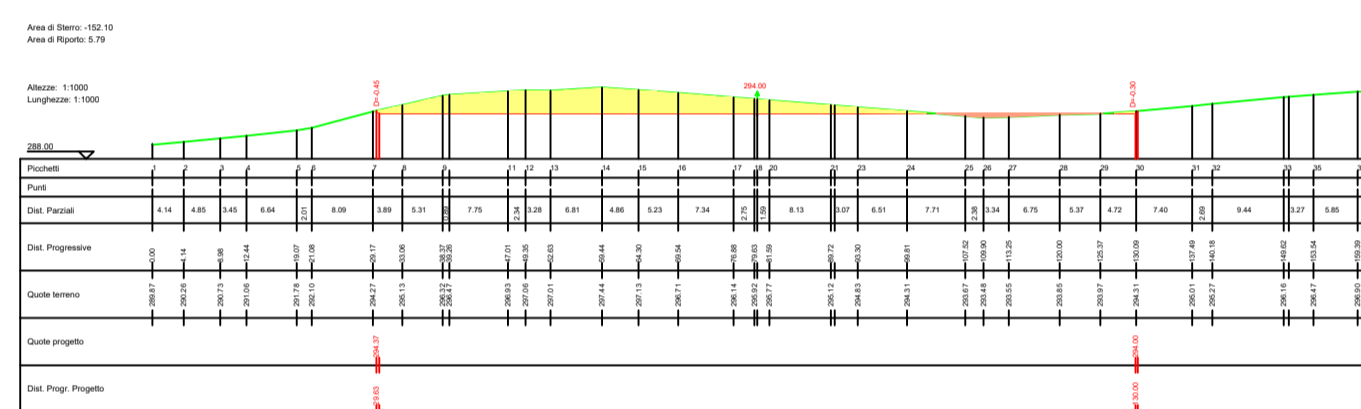

S104

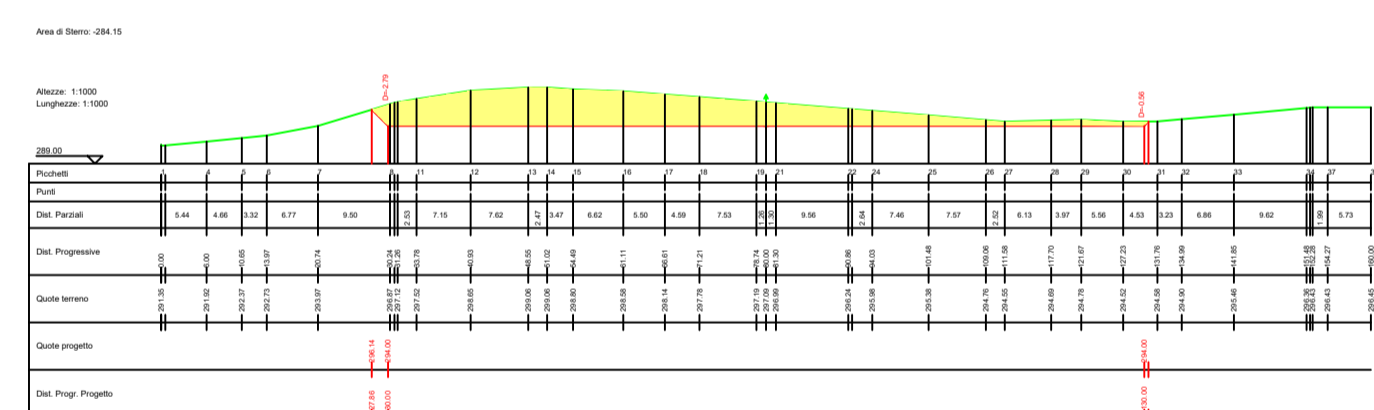


### LEGENDA


- Porzione di sterro
- Porzione di riporto
- Gabbioni
- Terre armate

## SEZIONI ASSE K - K'


S01

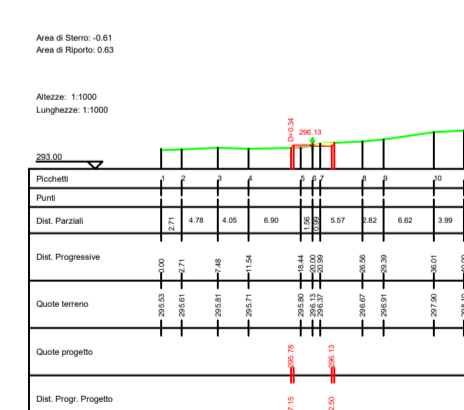


S02

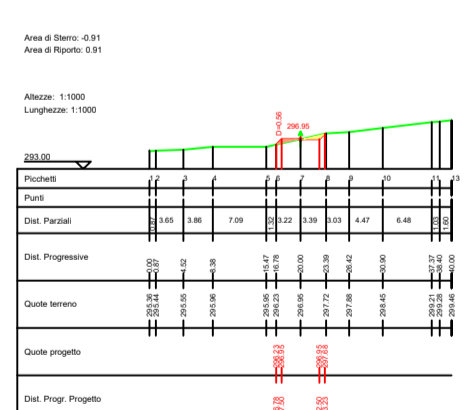


S03

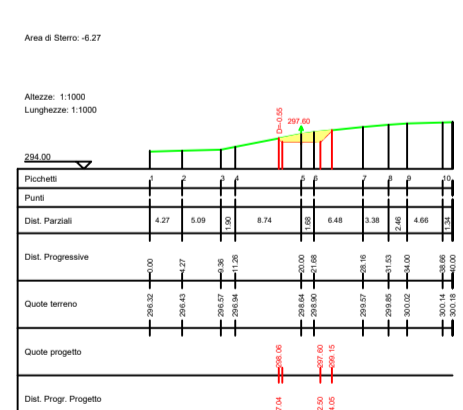


S04

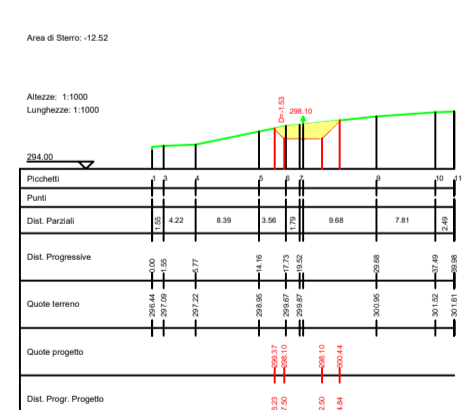


S05

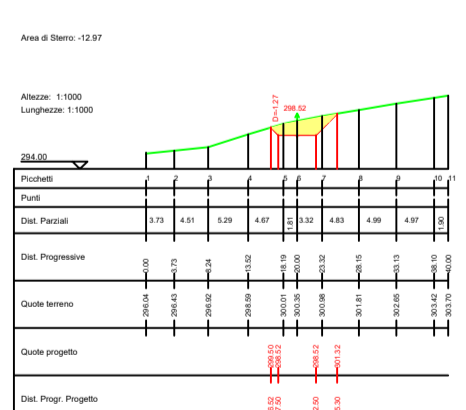


S06

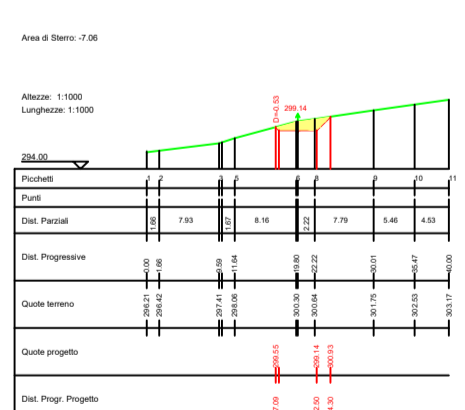


S07

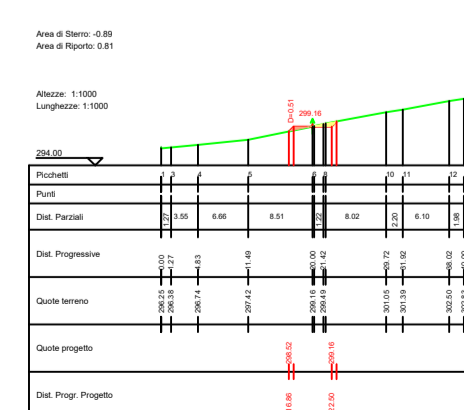


S08

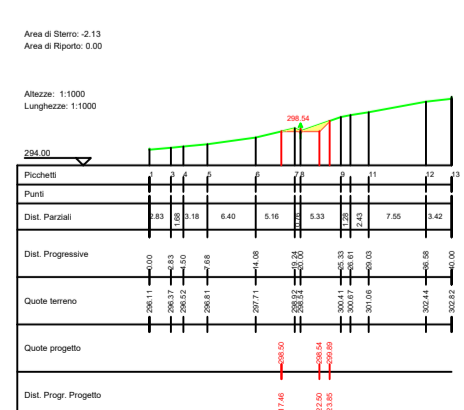


S09

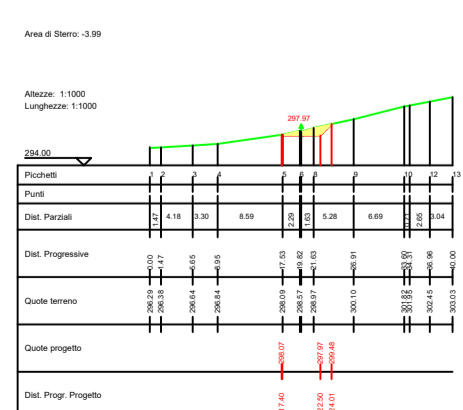


S10

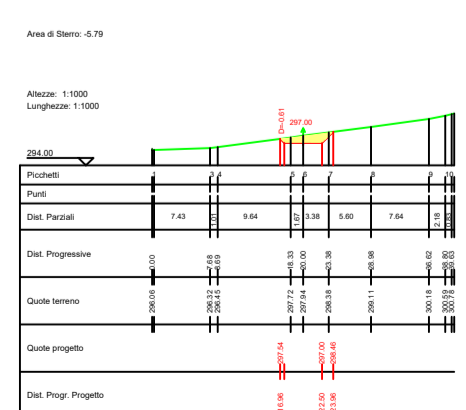

S11

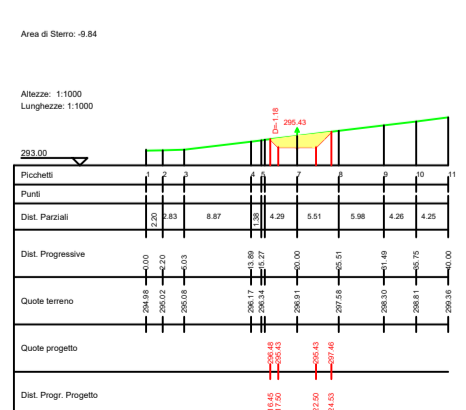

S12

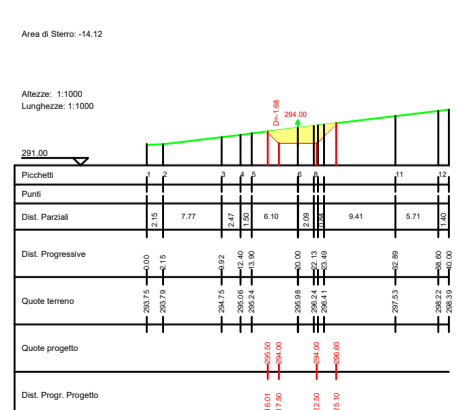

### AUTORIZZAZIONE UNICA REGIONALE - ART. 12 DEL LGS. N. 387/2003



Progetto Definitivo

Parco Eolico Ischia Finata

Titolo elaborato:

## SEZIONI VIABILITA', PIAZZOLA IS01.....IS12, SEU E AREA DI CANTIERE

SS	PD	GD	Prima Emissione	01/07/2024	00
REDATTO	CONTR.	APPROV.	DESCRIZIONE REVISIONE DOCUMENTO	DATA	REV

### PROPONENTE



**ETESIA PRIME SRL**

Via A. De Gasperi n. 8  
74023 Grottaglie (TA)

### CONSULENZA



**GECODOR SRL**

Ing. Gaetano D'Oronzio

Codice  
ISOC046

Formato **A1**

Scala **1:1000** Foglio **25/25**