



SEZIONE C-C
SCALA 1:50
PROFILO LONGITUDINALE

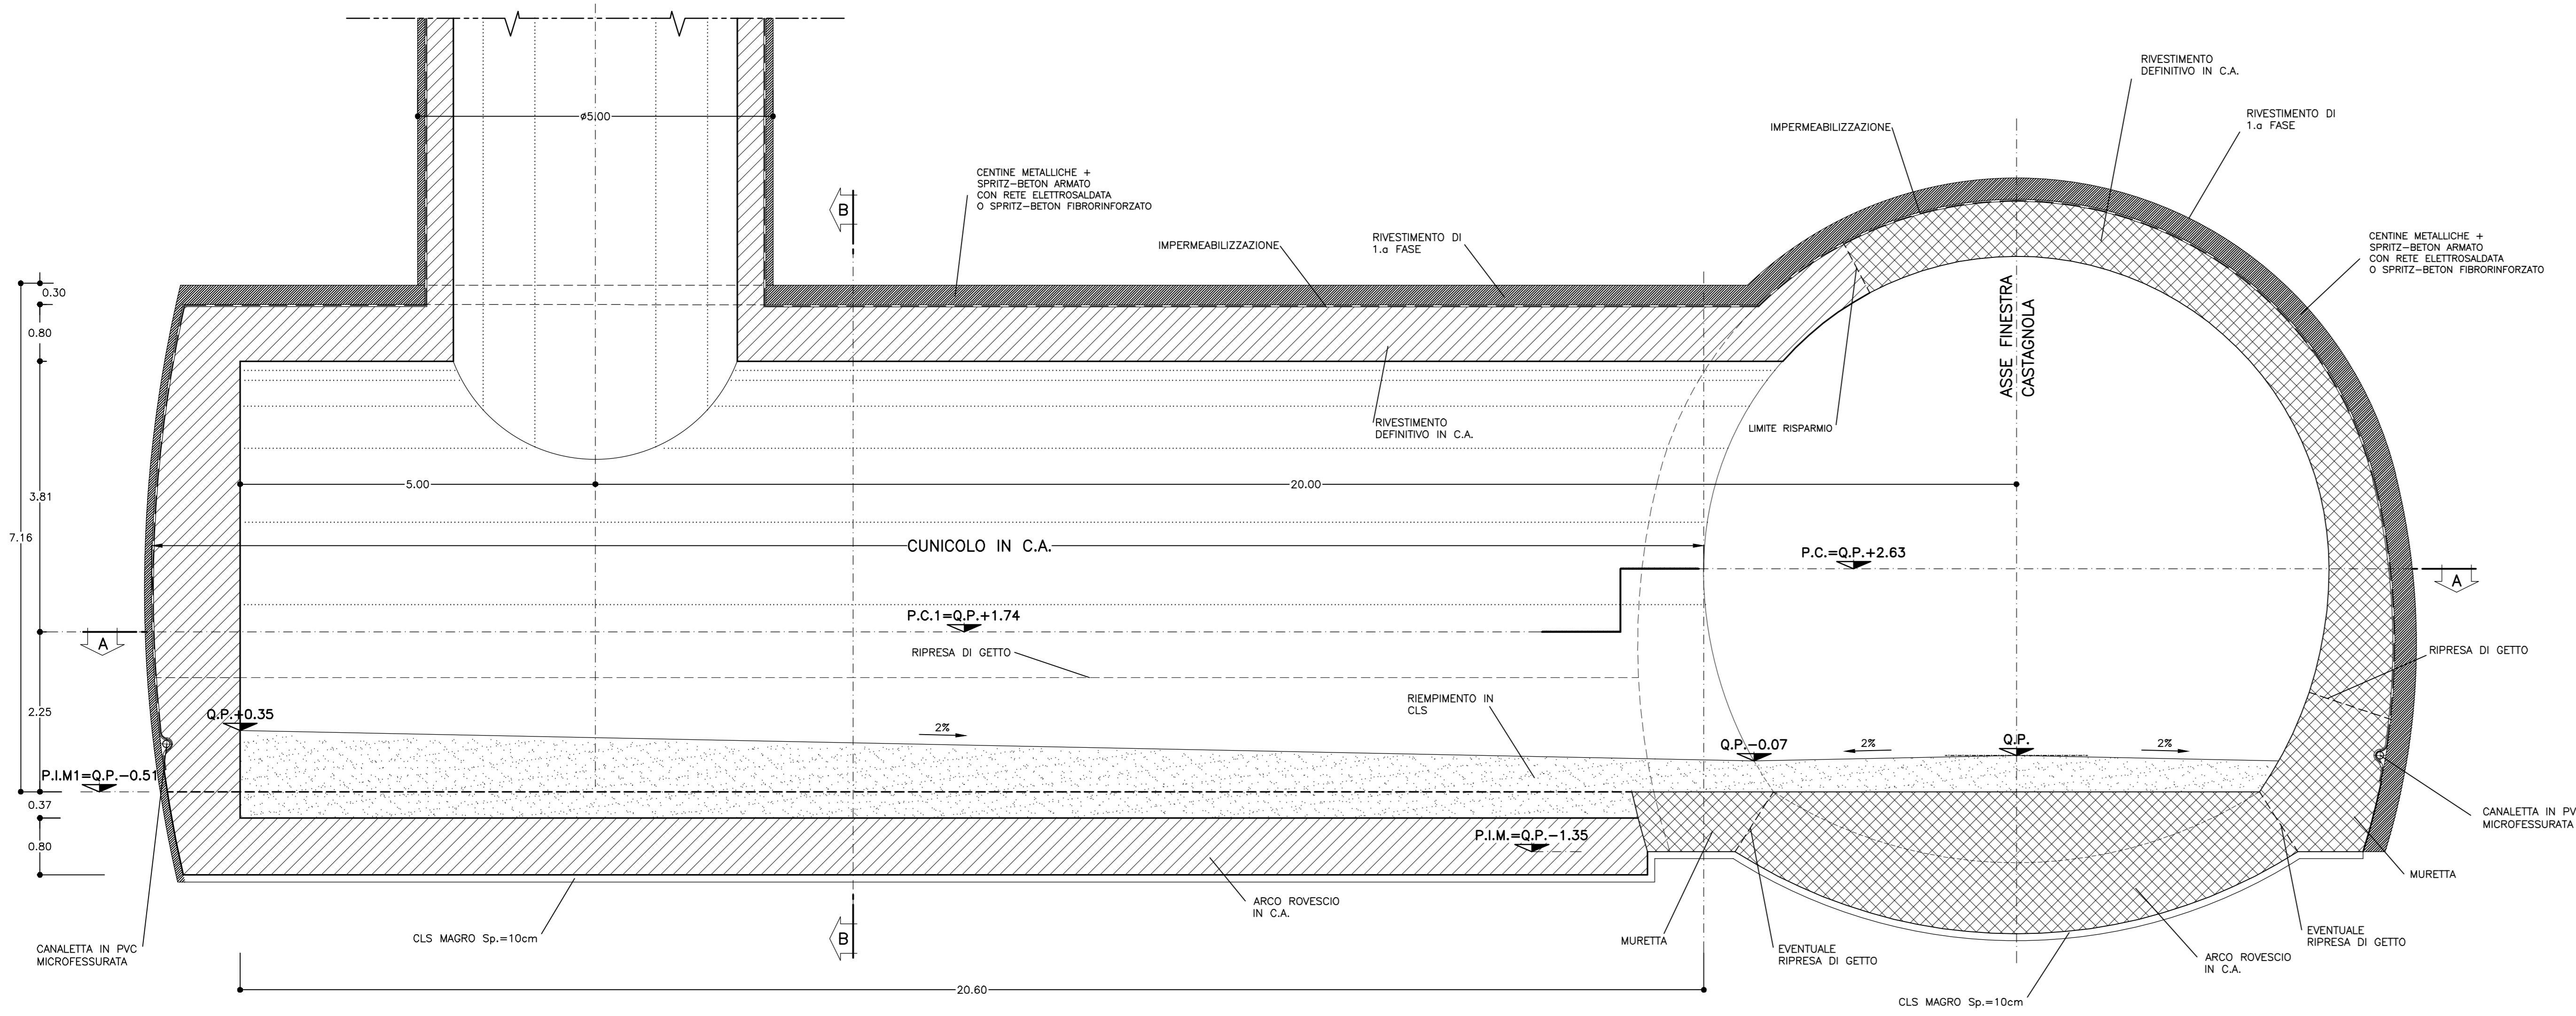

SEZIONE B-B
SCALA 1:50
SEZIONE TRASVERSALE

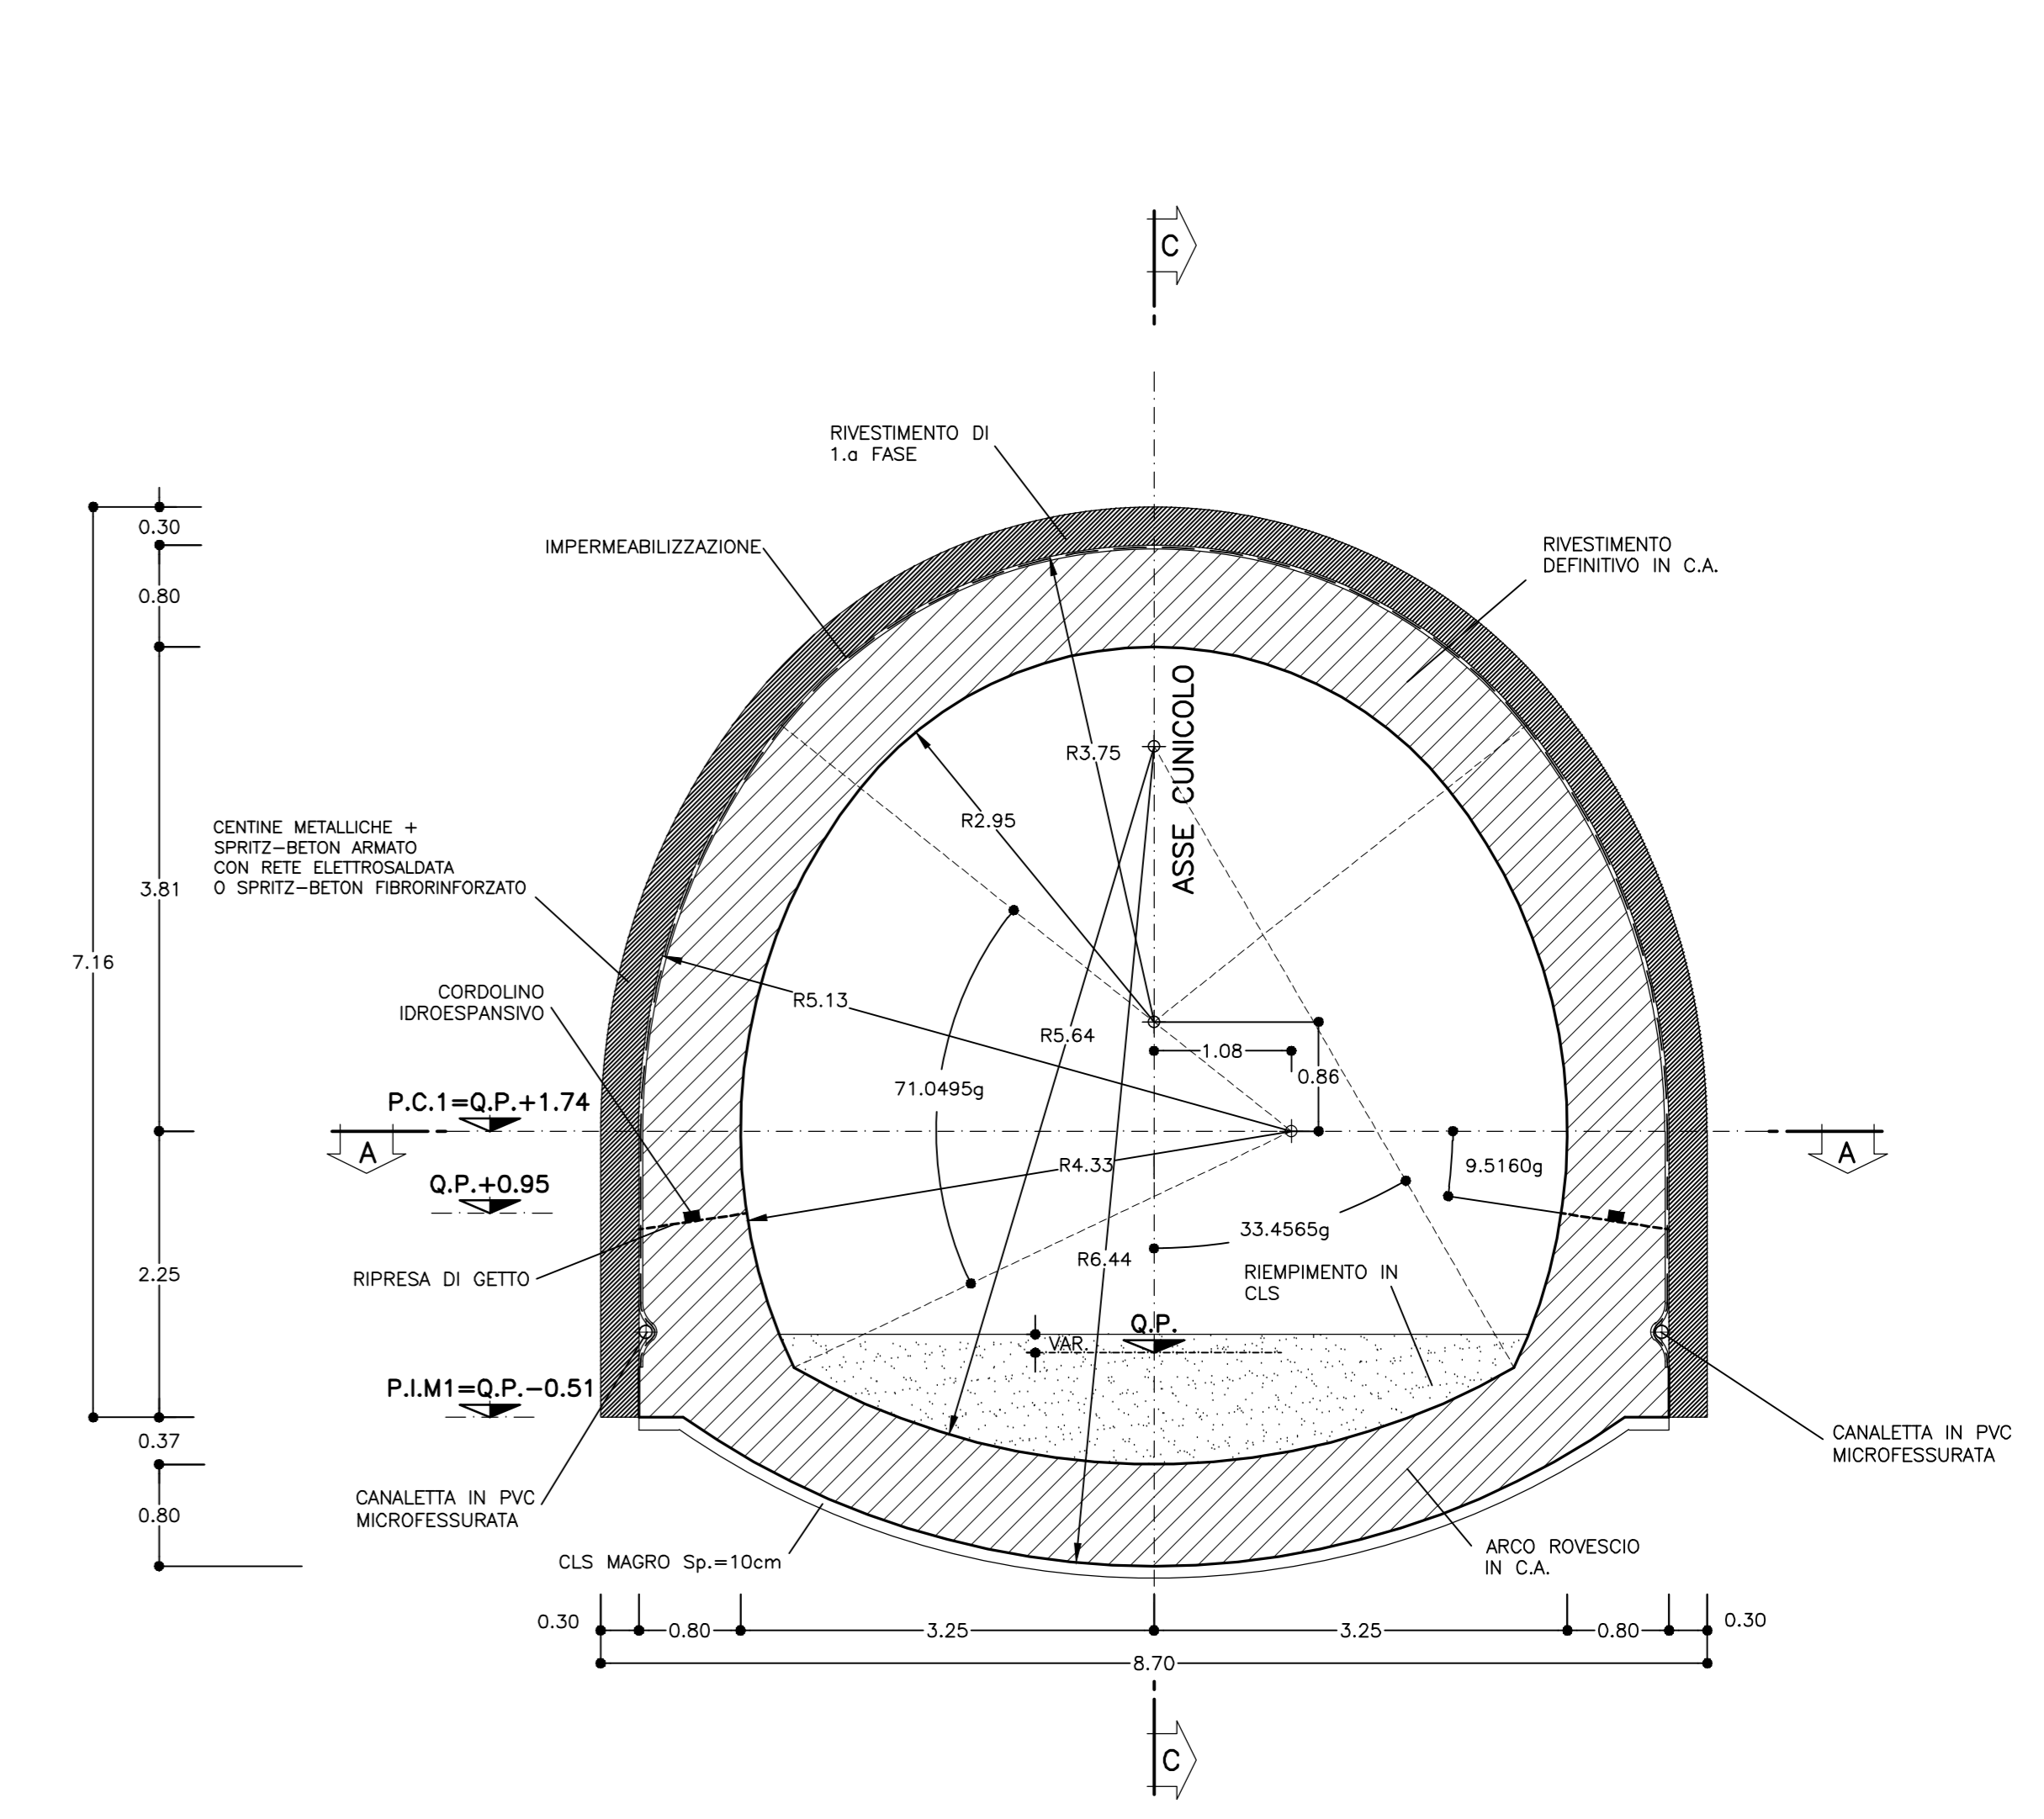

SEZIONE A-A
SCALA 1:50
PIANTA

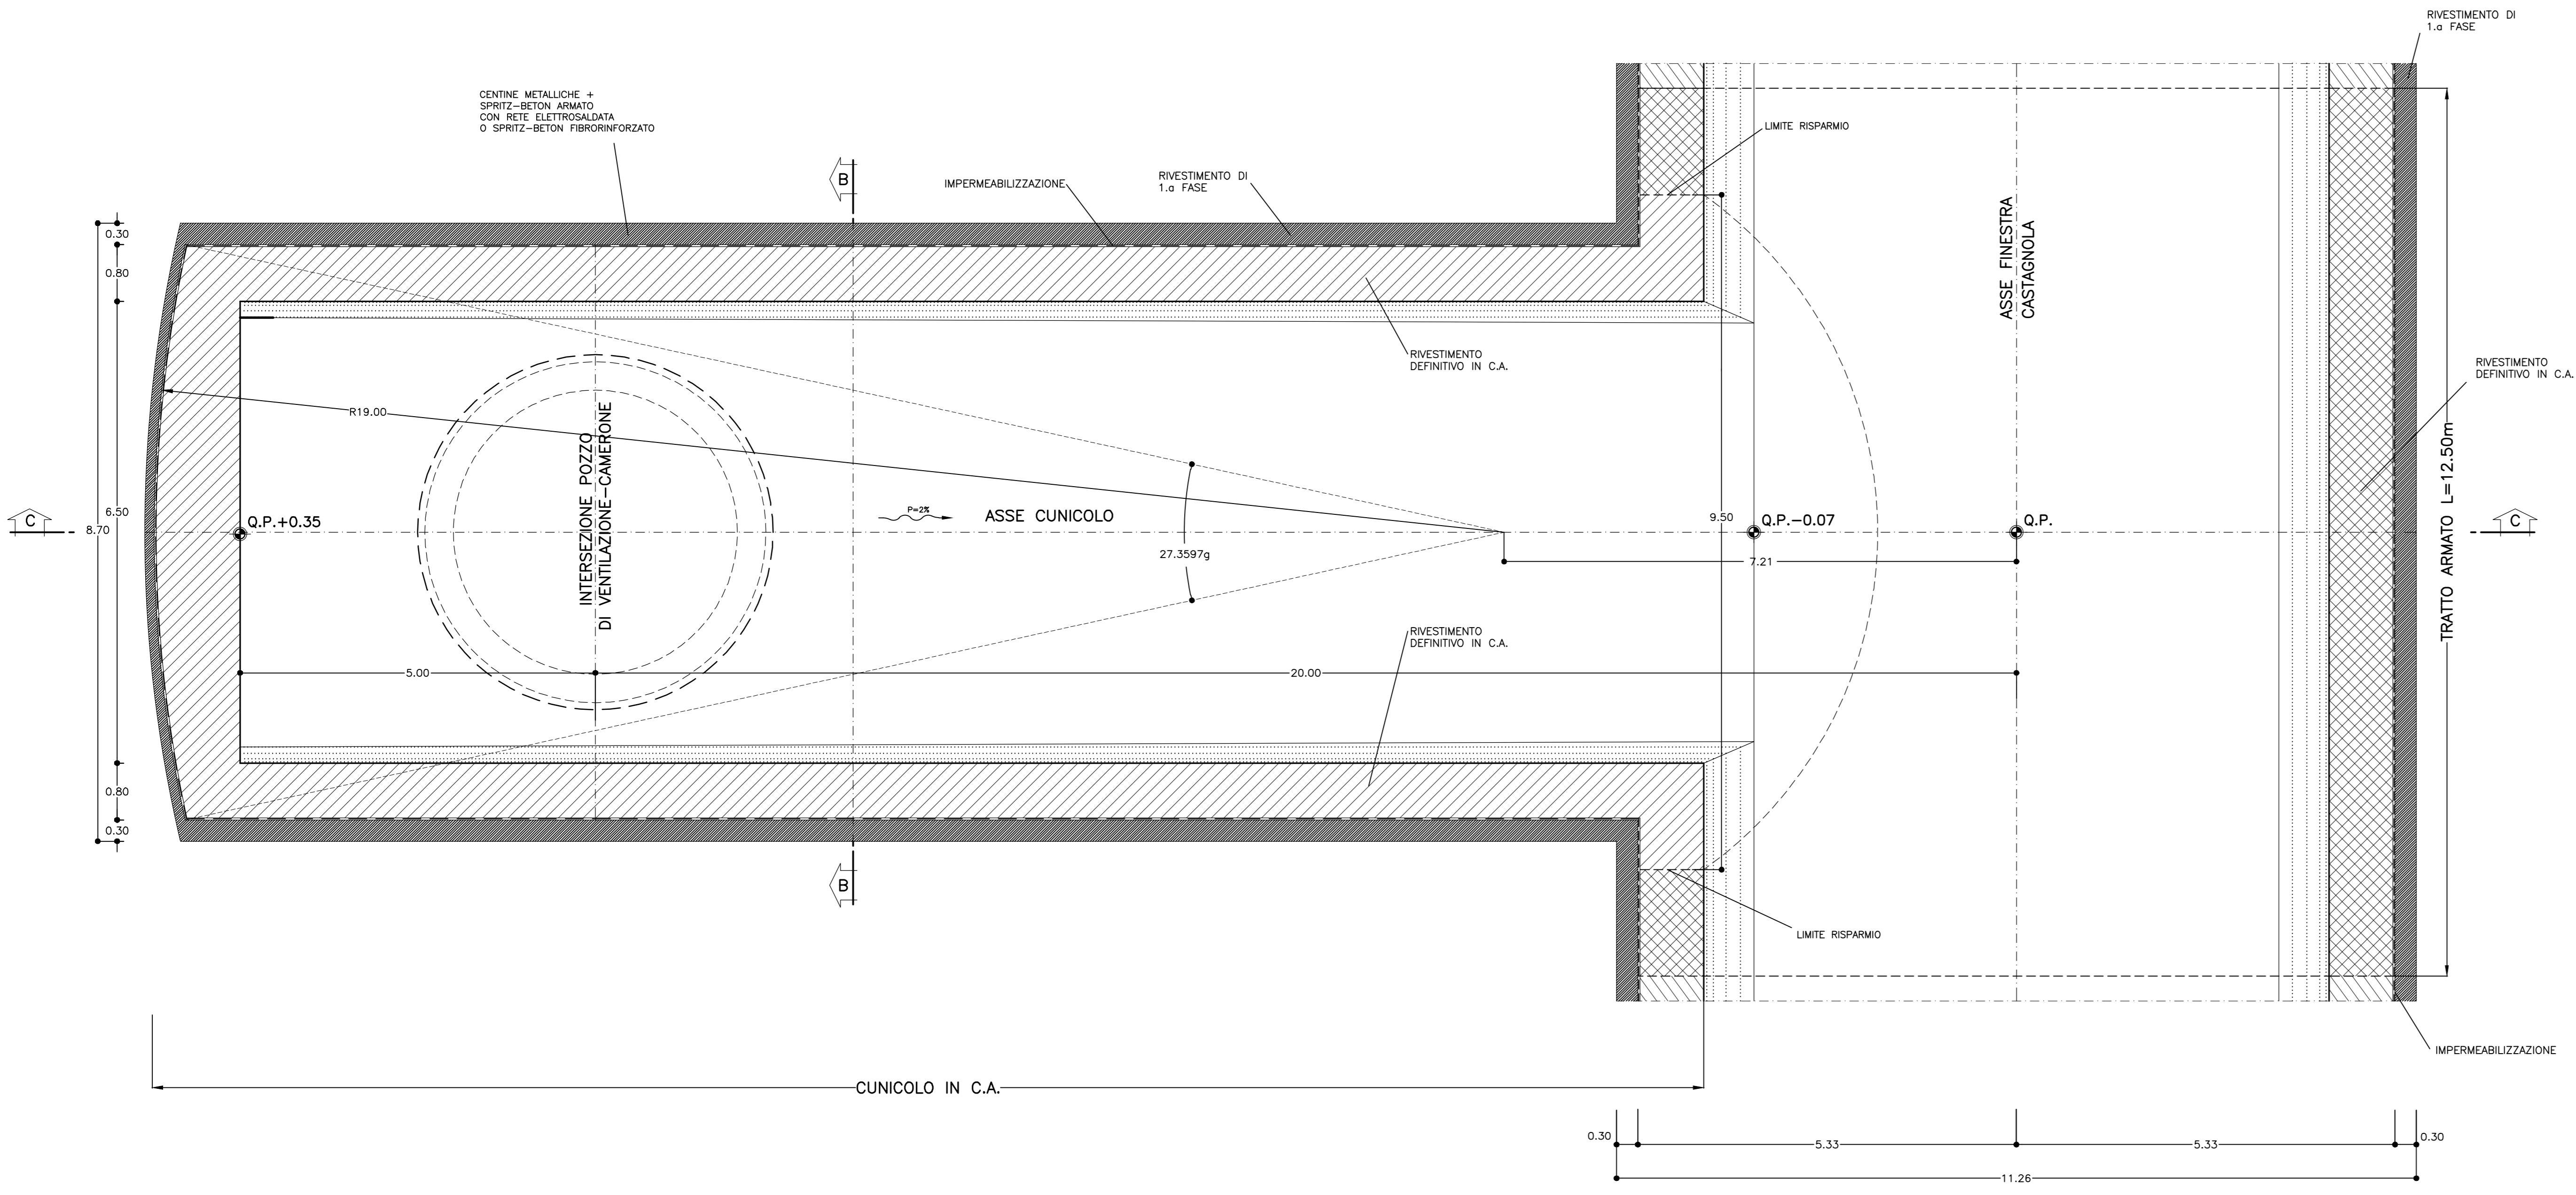


TABELLA MATERIALI

ACCIAIO	
ACCIAIO ARMATURE	B450C
RETE ELETTROSALDATA	B450C
CLS	(con riferimento al CAPITOLATO DI COSTRUZIONE OPERE CIVILI)
CALOTTA E PIEDRITI (*)	C25/30, X0, S4 (**)
	Classe contenute cloruri Cl. 1.0 (**)
	Diametro massimo aggregati 32mm
ARCO ROVESCIO	C25/30, X0, S3 (**)
	Classe contenute cloruri Cl. 1.0 (**)
	Diametro massimo aggregati 32mm
MAGRONE DI PULIZIA	Resistenza media : Rm ≥ 15 MPa
	Contenuto min. cemento : 150 Kg/m³

(*) LA RESISTENZA MINIMA A COMPRESIONE DEL CALCESTRUZZO DI RIVESTIMENTO DI CALOTTA ALL'ATTO DEL DISARMO DEVE ESSERE >= 8 MPa.
(**) IN CASO DI SEZIONI ARMATE LA CLASSE SARÀ X02, Classe contenute cloruri Cl. 0.4

NOTE:

- PER TUTTO QUANTO NON INDICATO SI FACCIÀ RIFERIMENTO AL CAPITOLATO OPERE CIVILI
- ELABORATO DI RIFERIMENTO: "OPERE FUORI LINEA-VABITUA"-CARATTERISTICHE DEI MATERIALI E NOTE" (con IG51-00-E-CV-TT-000000-001)
- PER TUTTI I DETTAGLI D'IMPERMEABILIZZAZIONE SI VEDA L'ELABORATO RELATIVO


NOTE

- PER LE TRATTE DI APPLICAZIONE DELLE SEZIONI TIPO SI VEDA IL PROFILO GEOMETRICO.
- PER LE CARATTERISTICHE DEI MATERIALI, LE SPECIFICHE E LE FASI COSTRUTTIVE SI RIMANDA ALLA TAVOLA "TASI ESECUTIVE, SCHEMI E CONSOLIDAMENTI"
- EVENTUALI DIFFERENZE TRA LE MISURE TOTALI E LE SOMMATORIE DELLE MISURE PARZIALI SONO DOVUTE AGLI ARROTONDAMENTI AUTOMATICI DI AUTOCAD.

LEGENDA

- P.C. = PIANO DEI CENTRI FINESTRA
- P.C.1 = PIANO DEI CENTRI CUNICOLO
- Q.P. = QUOTA PROGETTO FINESTRA
- P.I.M.1 = PIANO IMPOSTA MURETTA FINESTRA
- P.I.M.1= PIANO IMPOSTA MURETTA CUNICOLO

PARTICOLARE MURETTA
SCALA 1:20

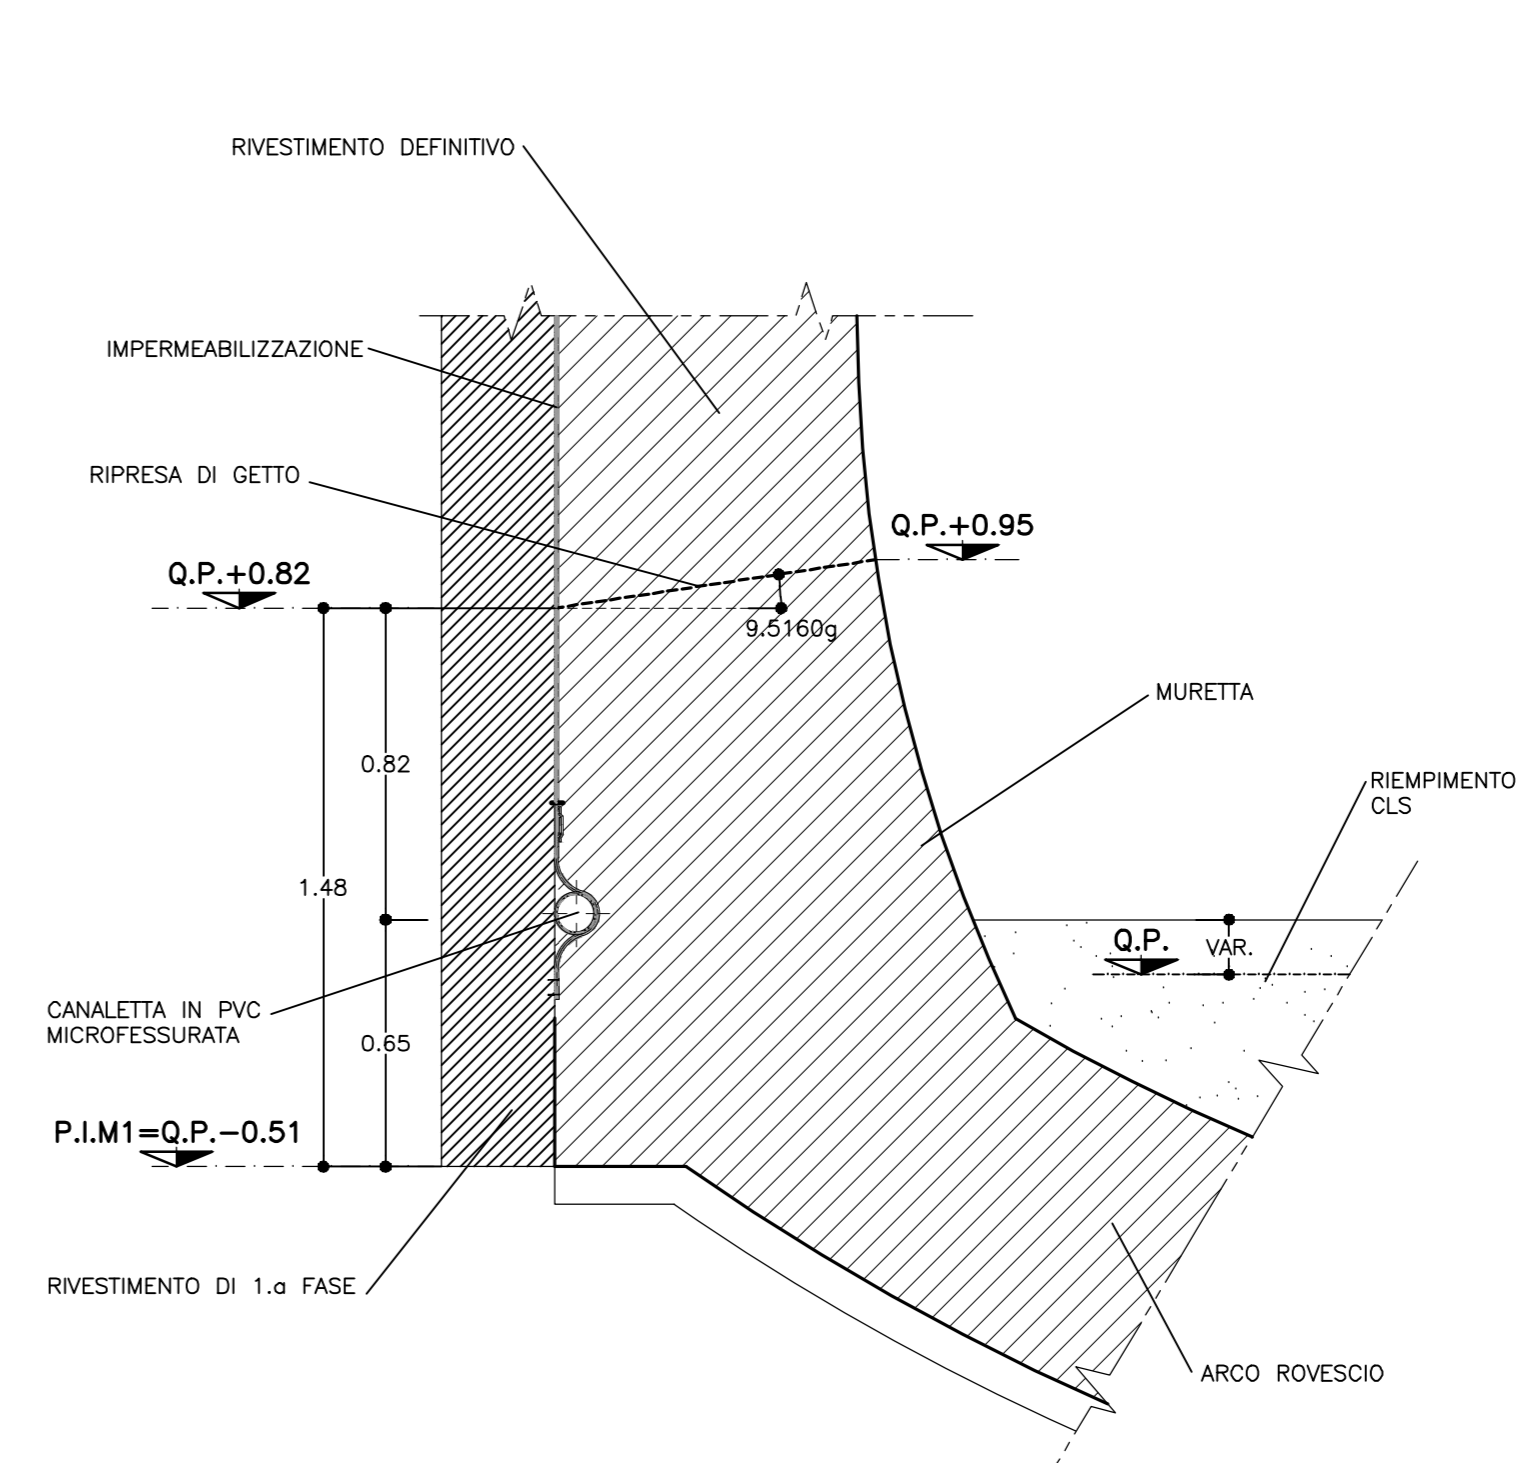

COMMITTENTE: **RFI** (Rete Ferroviaria Italiana) GRUPPO FERROVIE DELLO STATO ITALIANO

ALTA SORVEGLIANZA: **ITALFERR** (Gruppo Ferrovie dello Stato Italiano)

GENERAL CONTRACTOR: **COCIV** (Consorzio Costruttori Italiani)

INFRASTRUTTURE FERROVIARIE STRATEGICHE DEFINITE DALLA LEGGE OBIETTIVO N.443/01

TRATTA A.V./A.C. TERZO VALICO DEI GIOVI
PROGETTO ESECUTIVO

Galleria Naturale
Finestra Castagnola
Pozzo di ventilazione
Cunicolo di collegamento - Carpenteria

GENERAL CONTRACTOR: **Cociv** (Consorzio Costruttori Italiani) via P. Marzese 11

DIRETTORE LAVORI: _____

SCALA: 1:50

COMMESSA	LOTTO	FASE	ENTE	TIPO DOC.	OPERADISCIPLINA	PROGR.	REV.
IG51	02	E	CV	BB	GN1F0X	002	A

PROGETTAZIONE

Rev.	Descrizione emissione	Redatto	Data	Verificato	Data	Progettista	Data	IL PROGETTISTA
A00	Prima emissione	[Firma]	15/07/2013	[Firma]	15/07/2013	A. Palomba	19/07/2013	[Firma]

Nome File: 101-10-CV-IG51-02-001-000-000
CUP: F5H9000000000