


PENDENZE E SVILUPPI DEI TRATTI	3.49% 28.68m	2.66% 65.88m	1.32% 34.14m	2.82% 60.57m	3.01% 88.35m	3.51% 71.66m	2.51% 57.00m	0.55% 41.70m	0.00% 39.43m	1.67% 79.60m	2.19% 63.49m	4.47% 73.73m	1.45% 86.47m	5.65% 42.43m
--------------------------------	-----------------	-----------------	-----------------	-----------------	-----------------	-----------------	-----------------	-----------------	-----------------	-----------------	-----------------	-----------------	-----------------	-----------------

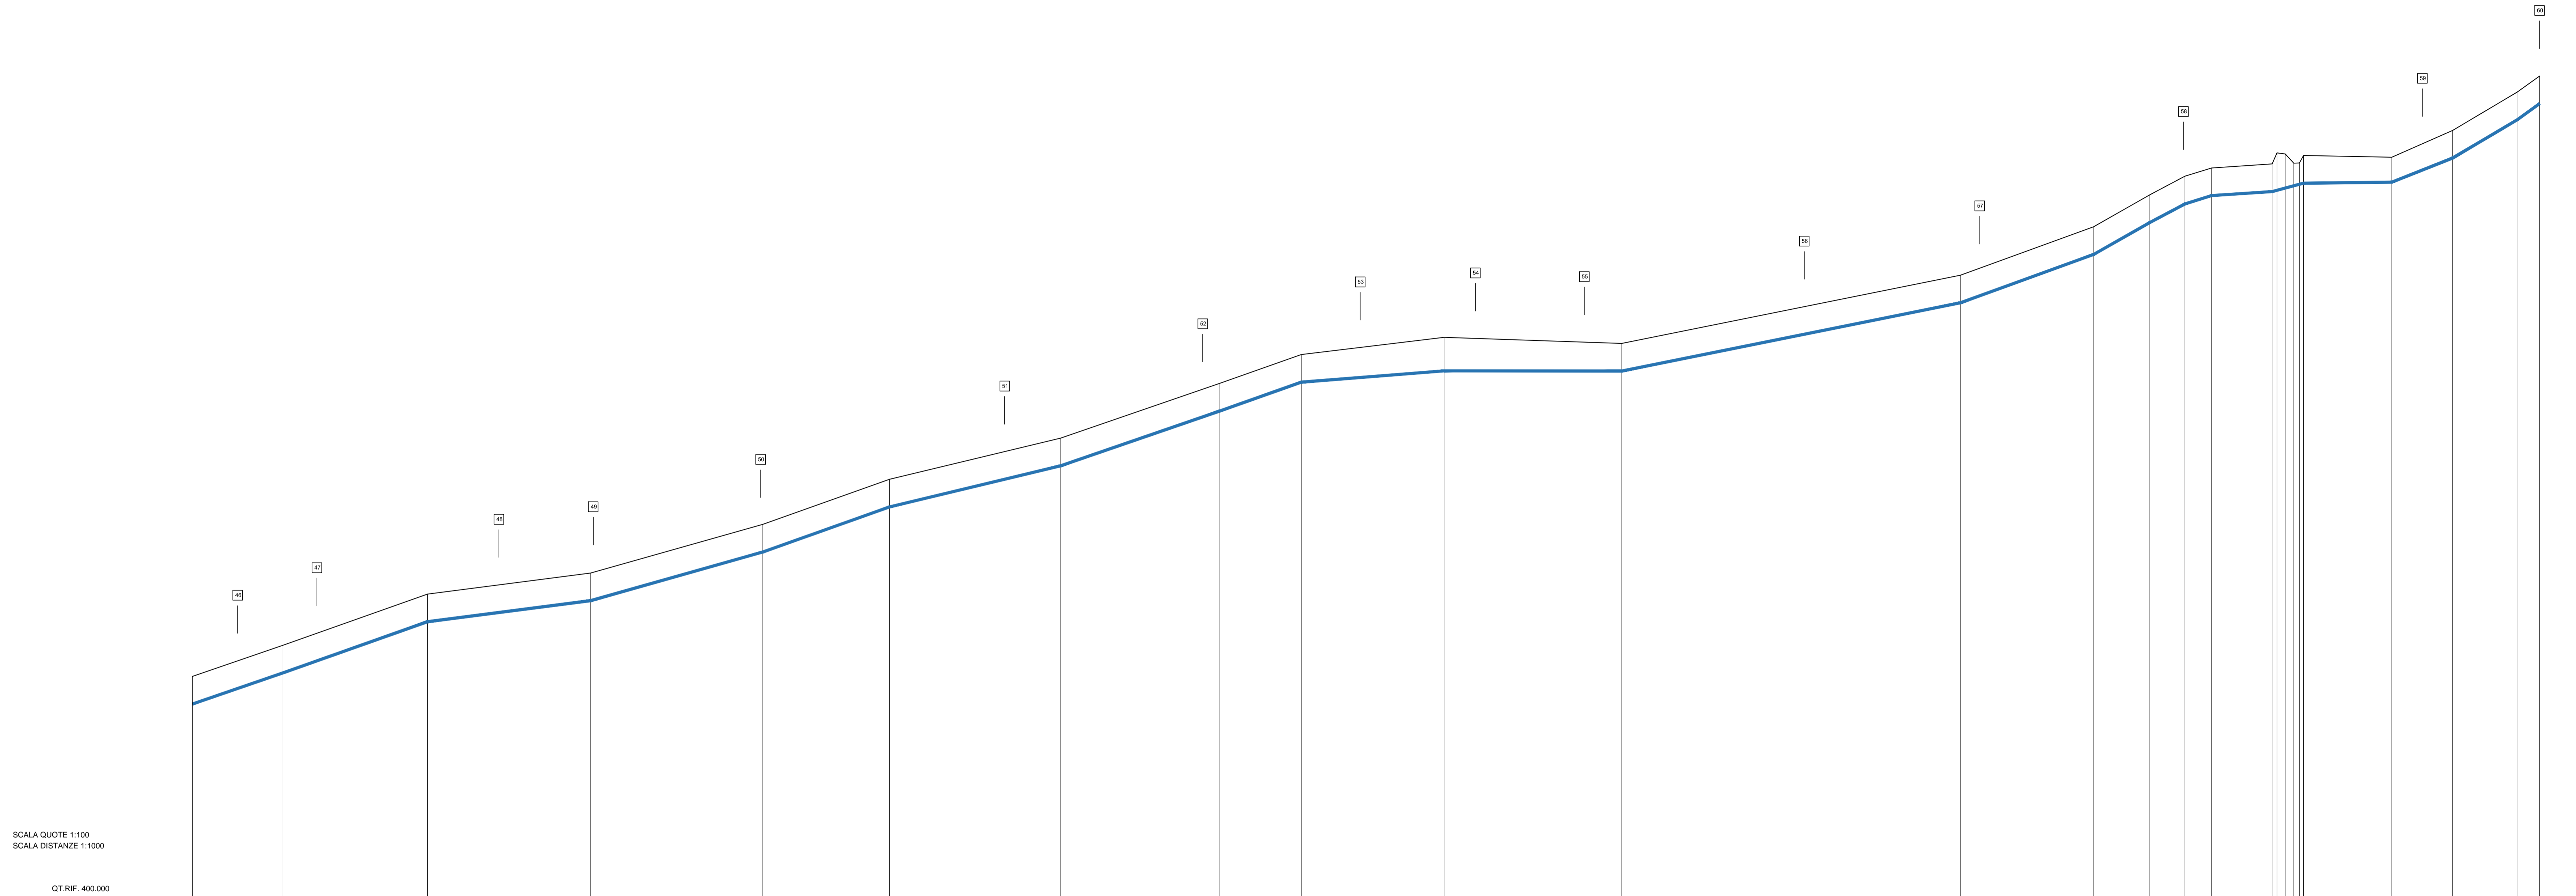

SCALA QUOTE 1:100
SCALA DISTANZE 1:1000

QT.RIF. 400.000

NUMERO PUNTI	57	58	59	60	61	62	63	64	65	66	67	68	69	70	71	72	73	74	75	76	77	78	79	80	81	82
QUOTE TERRENO	399.23	400.35	402.20	402.96	404.72	406.35	407.84	409.92	410.87	411.49	411.27	413.74	415.49	416.64	417.51	417.61	417.76	417.76	417.76	417.76	417.76	417.76	418.00	418.97	420.35	420.84
DIST.PARZIALI TERRENO		32.76	52.27	59.06	62.33	45.84	61.96	29.47	51.68	64.32	122.60	48.22	20.32	12.69	9.65	21.92	31.94	21.99	23.34	8.16						
PROGRESSIVE TERRENO	-2199.69	-2232.46	-2284.73	-2343.79	-2406.12	-2451.97	-2513.92	-2571.52	-2600.90	-2652.62	-2716.99	-2839.59	-2887.31	-2906.13	-2920.83	-2930.48	-2935.43	-2935.43	-2935.43	-2935.43	-2935.43	-2935.43	-2965.71	-3017.70	-3041.04	-3049.20
NUMERI PICCHETTI		46	47	48	49	50	51	52	53	54	55	56	57	58	59	60										
QUOTE PROGETTO	398.23	399.79	401.54	401.99	403.70	406.61	410.04	410.27	410.27	411.60	412.99	416.29	417.54	417.54	417.54	417.54	417.54	417.54	417.54	417.54	417.54	417.54	417.54	417.54	417.54	417.54
DIST.PARZIALI PROGETTO		28.68	65.88	34.14	60.57	88.35	71.66	57.00	41.70	39.43	79.60	63.49	73.73	86.47	42.43											
TIPO TERRENO	SOTTO STRADA ASFALTATA - SEZ. TIPO 1 - PEAD Ø200 PN16												SOTTO STRADA ASFALTATA - SEZ. TIPO 1 - PEAD Ø200 PN16													

LEGENDA

- Nm Numerazione dei picchetti di individuazione tratti
- Profilo terreno esistente
- Profilo acquedotto in progetto
- ▾ Pozzetti di scarico
- ▴ Pozzetti di sfato

COMMITTENTE:

ALTA SORVEGLIANZA:

GENERAL CONTRACTOR:

INFRASTRUTTURE FERROVIARIE STRATEGICHE DEFINITE DALLA LEGGE OBIETTIVO N.443/01
TRATTA A.V./A.C. TERZO VALICO DEI GIOVI
PROGETTO ESECUTIVO

RETE IDRICA FABBRICATO SICUREZZA CASTAGNOLA
Approvvigionamento acqua industriale
Profili
Tav.3/3

GENERAL CONTRACTOR Consorzio Cociv Ing. P.P. Marcheselli	DIRETTORE LAVORI	SCALA: 1:1000 / 1:100
--	------------------	--------------------------

COMMESSA	LOTTO	FASE	ENTE	TIPO DOC.	OPERA/DISCIPLINA	PROGR.	REV.
IG51	02	E	CV	FZ	OV3301	003	B

Rev.	Descrizione emissione	Redatto	Data	Verificato	Data	Progettista Integratore	Data	IL PROGETTISTA
A00	Prima emissione	D. Piccinno	15/07/2013	L. Magina	15/07/2013	A. Palomba	19/07/2013	
B00	Revisione generale	D. Piccinno	18/09/2013	L. Magina	20/09/2013	A. Palomba	25/09/2013	