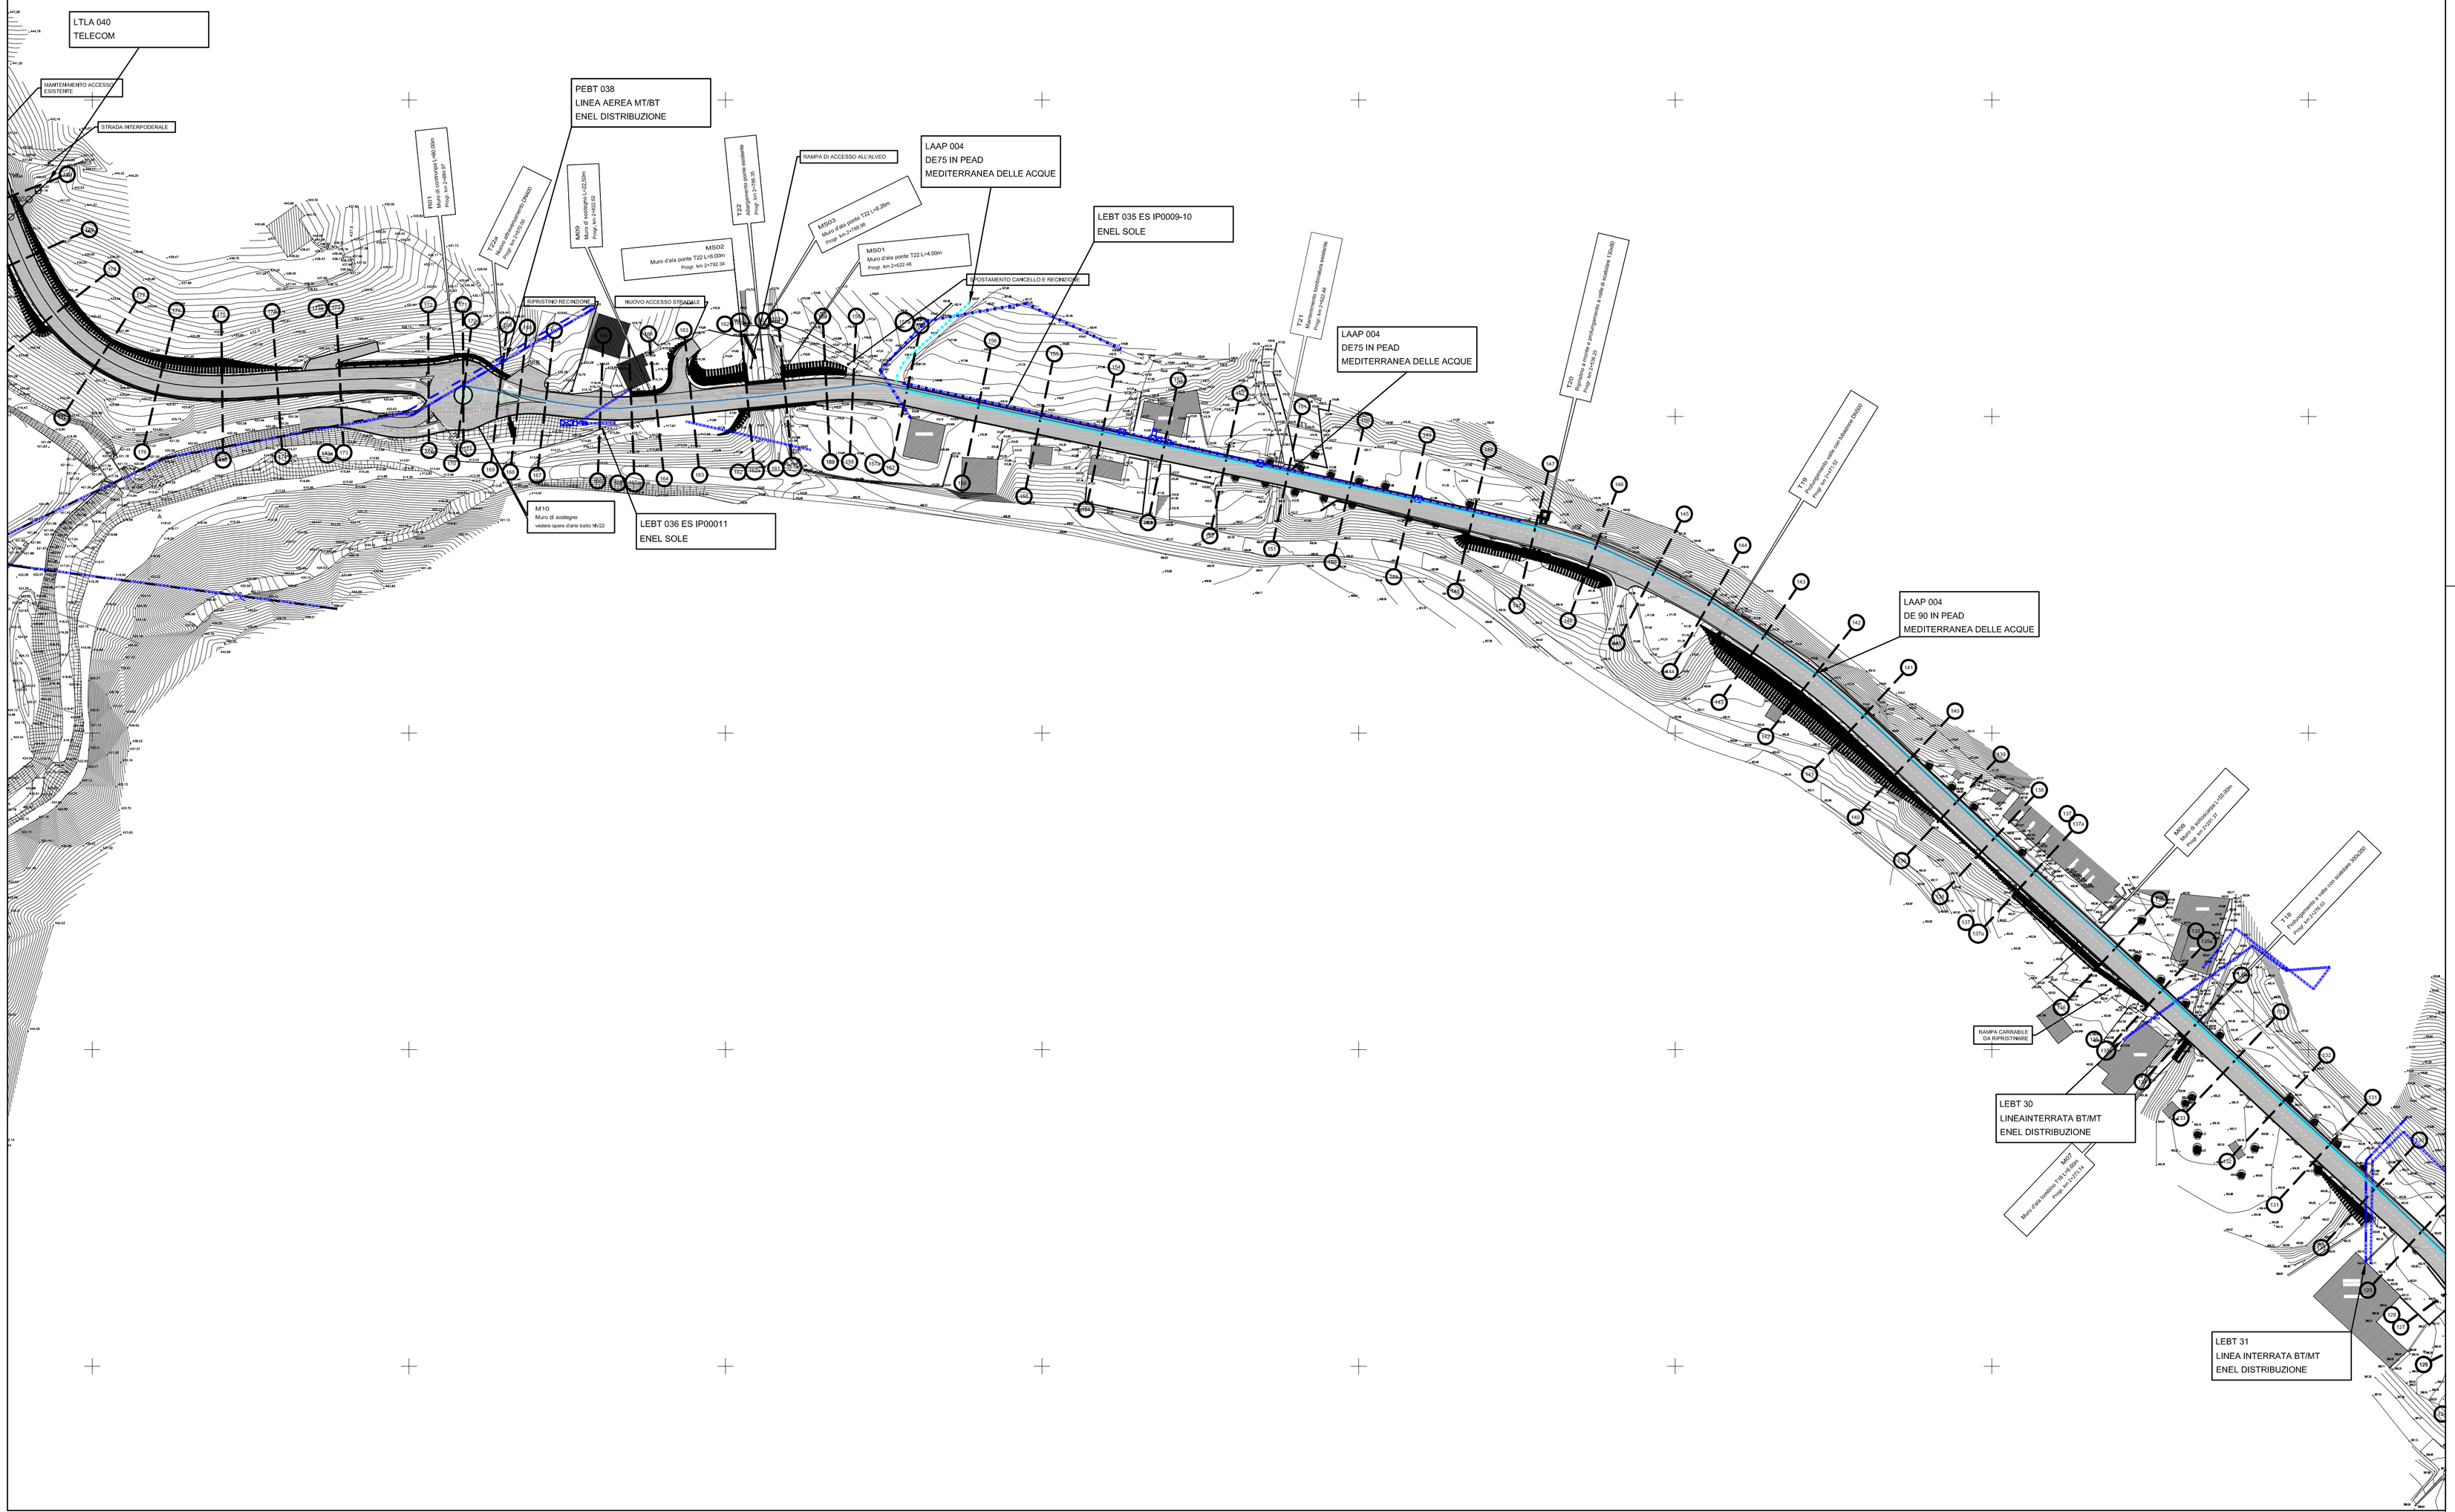

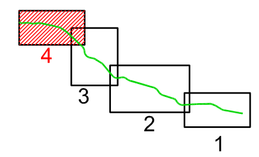

LEGENDA SOTTOSERVIZI	
DA INSERIRE	
LAAT	ELETTRODOTTI ED IMPIANTI ELETTRICI A.T.
LAMT	ELETTRODOTTI ED IMPIANTI ELETTRICI M.T.
LABT	ELETTRODOTTI ED IMPIANTI ELETTRICI B.T.
LTEL/ATEL	TELEFONIA ED IMPIANTI TELEFONICI
LAMP	GASDOTTI ED OLEODOTTI
LAAP	ACQUEDOTTI ED IMPIANTI IDRAULICI
	RETE IDRICA IN PROGETTO FABBRICATO DI SICUREZZA CASTAGNOLA
LFOG	FOGNATURE ED IMPIANTI FOGNARI

Posizione sottoservizi comunicata
da Enti Gestori in fase di PDAP 2012

COMMITTENTE:

RFI RETE FERROVIARIA ITALIANA
GRUPPO FERROVIE DELLO STATO ITALIANE

ALTA SORVEGLIANZA:

ITALFERR
GRUPPO FERROVIE DELLO STATO ITALIANE

GENERAL CONTRACTOR:

Consorzio Collegamenti Integrati Veloci

INFRASTRUTTURE FERROVIARIE STRATEGICHE DEFINITE DALLA LEGGE OBIETTIVO N.443/01

TRATTA A.V./A.C. TERZO VALICO DEI GIOVI
PROGETTO ESECUTIVO

RETE IDRICA FABBRICATO SICUREZZA CASTAGNOLA

Approvvigionamento acqua industriale

Planimetria dei sottoservizi

Tav.4/4

GENERAL CONTRACTOR	DIRETTORE LAVORI	SCALA:
Consorzio Cociv Ing. P.P. Marcheselli		1:1000

COMMESSA	LOTTO	FASE	ENTE	TIPO DOC.	OPERA/DISCIPLINA	PROGR.	REV.
I G 5 1	0 2	E	C V	P 7	O V 3 3 0 1	0 0 4	A

PROGETTAZIONE

Rev.	Descrizione emissione	Redatto	Data	Verificato	Data	Progettista Integratore	Data	IL PROGETTISTA
A00	Prima emissione	D. Piccinino	15/07/2013	L. Martina	15/07/2013	A. Palomba	19/07/2013	Consorzio Collegamenti Integrati Veloci Dott. Ing. Aldo Maccarelli Ordine Ingegneri Prov. TO n. 6271 R

n. Elab.

Nome File: IG51-02-E-CV-PT-OV33-01-004-A00

CUP: F81H92000000008

Scala di plot: 1: 1