




STAZIONE DI TRASFORMAZIONE TERNA "TERGU" GRTN  
150/36 kV

GRTN  
UTENTE

EDIFICIO CONSEGNE SENNORI

PARCO EOLICO "SENNORI" DA 42MW  
SOCIETA' EDISON RINNOVABILI S.P.A.

CAVO 20,8/36kV-ARE4H5E  
L=14.325m  
2x(3x1x630mm<sup>2</sup>)

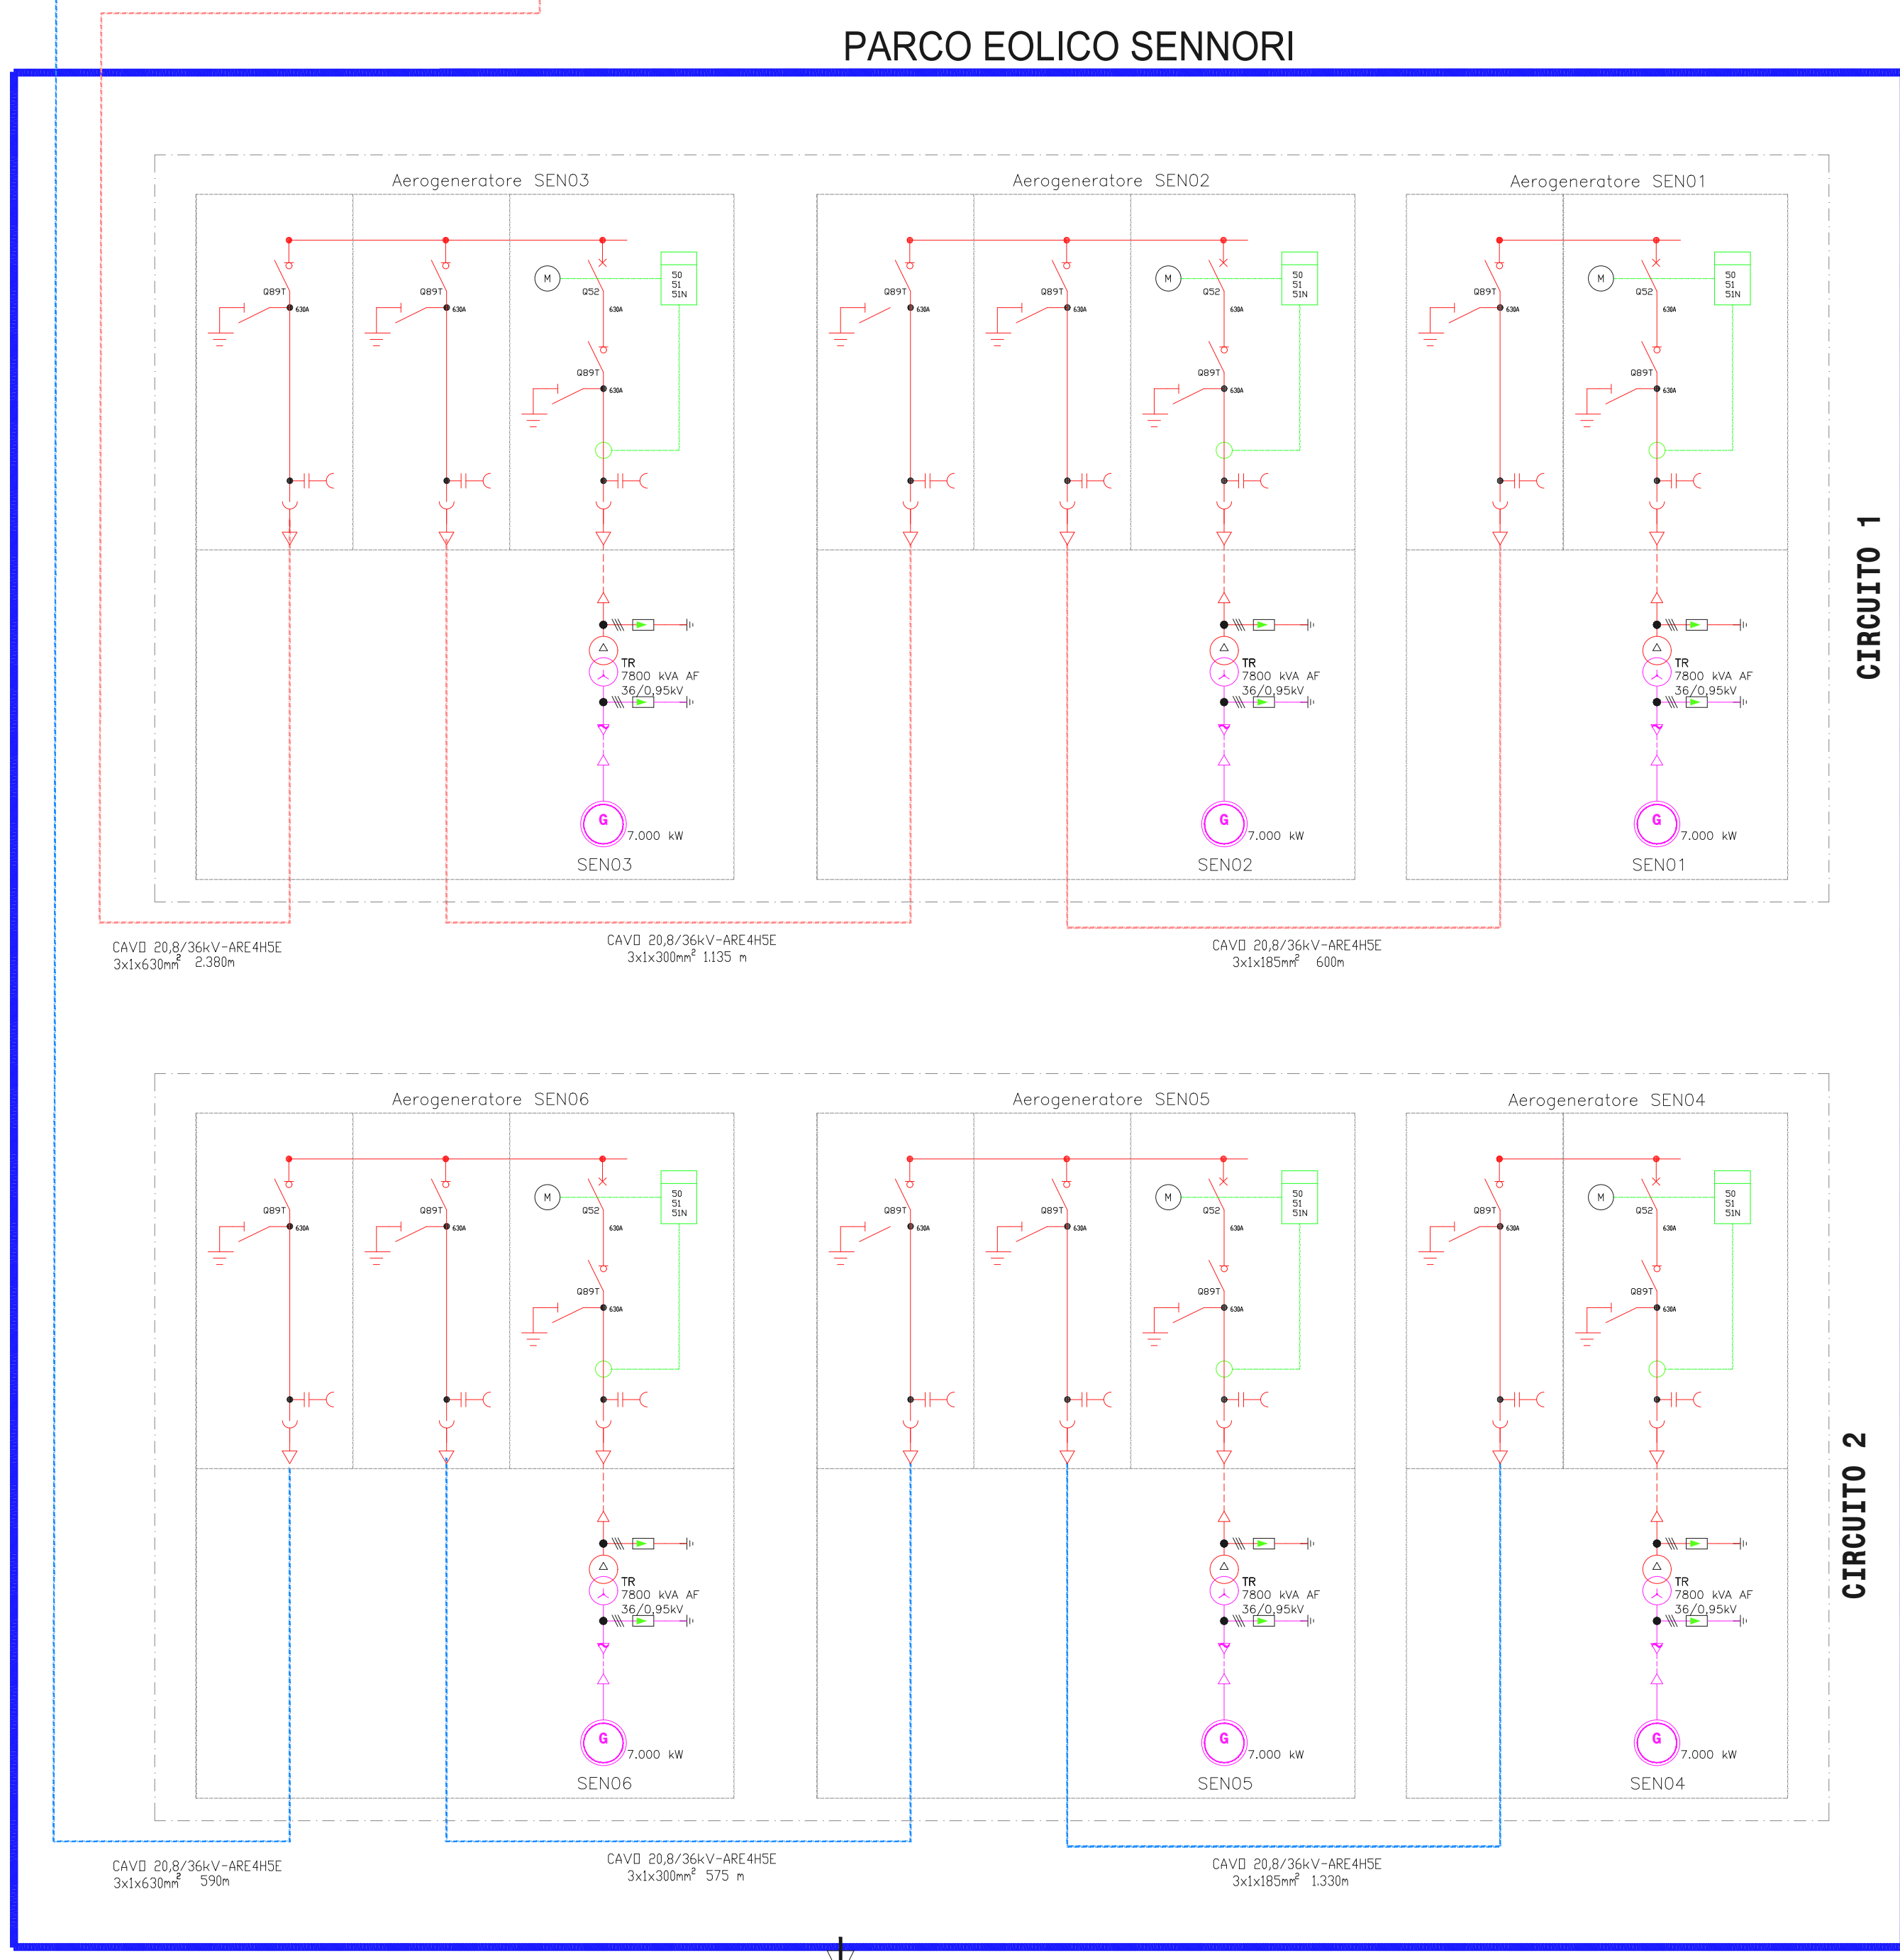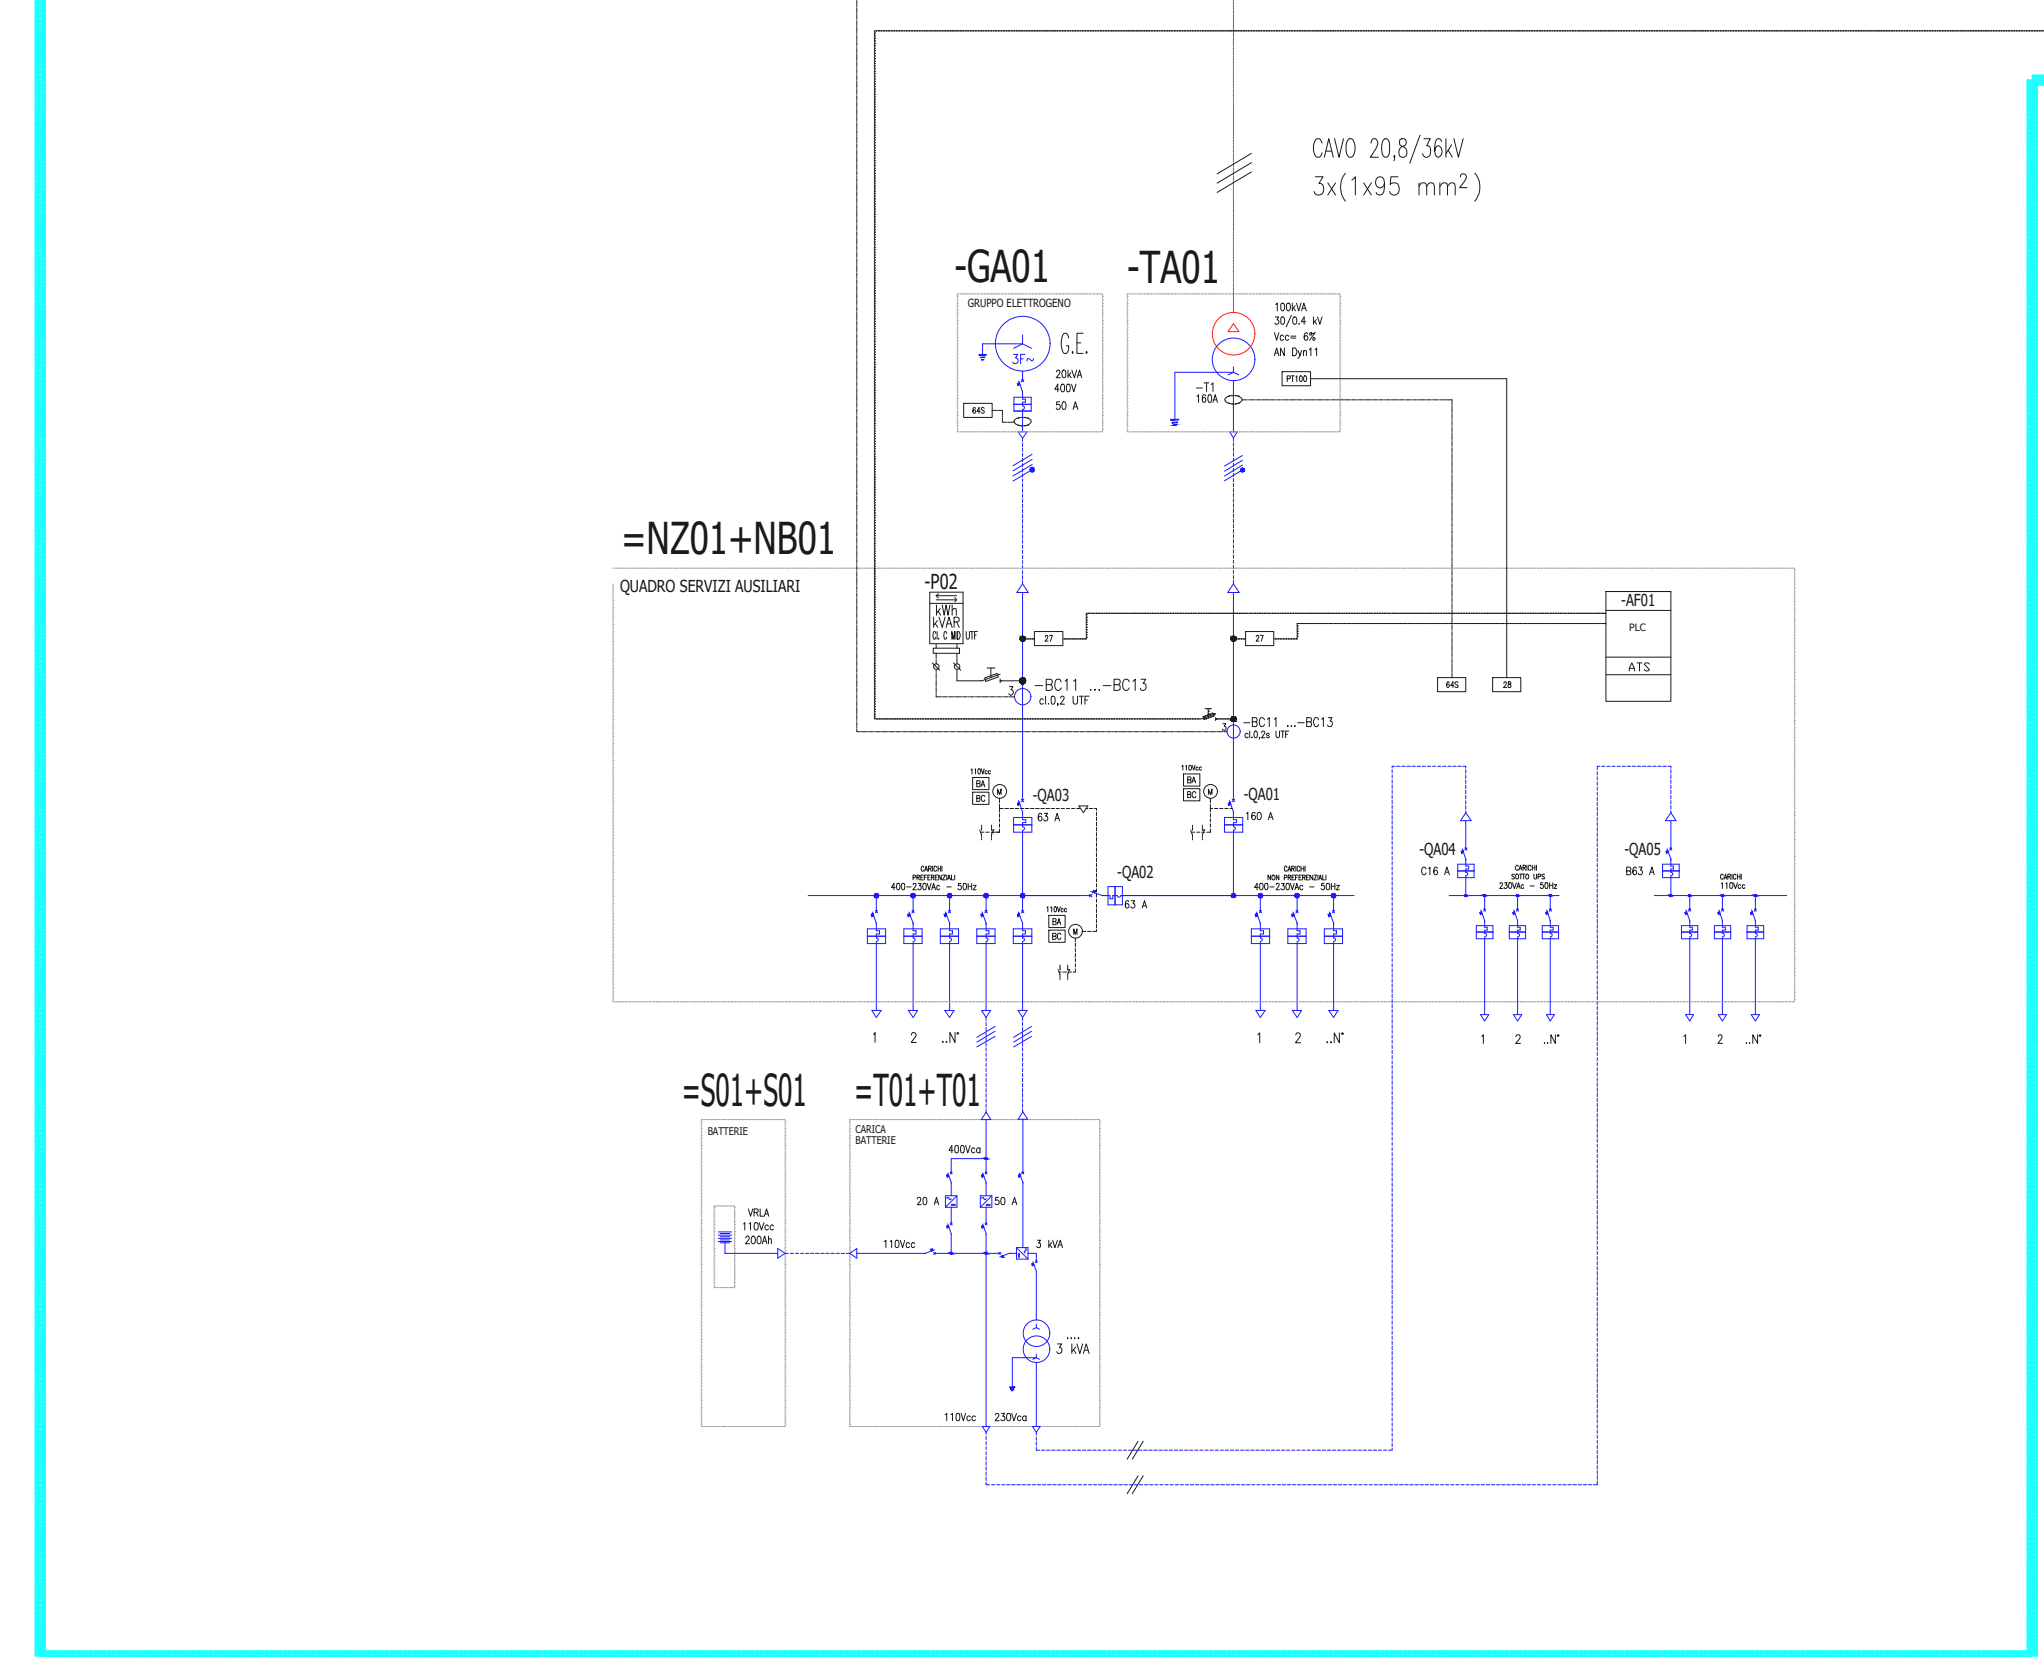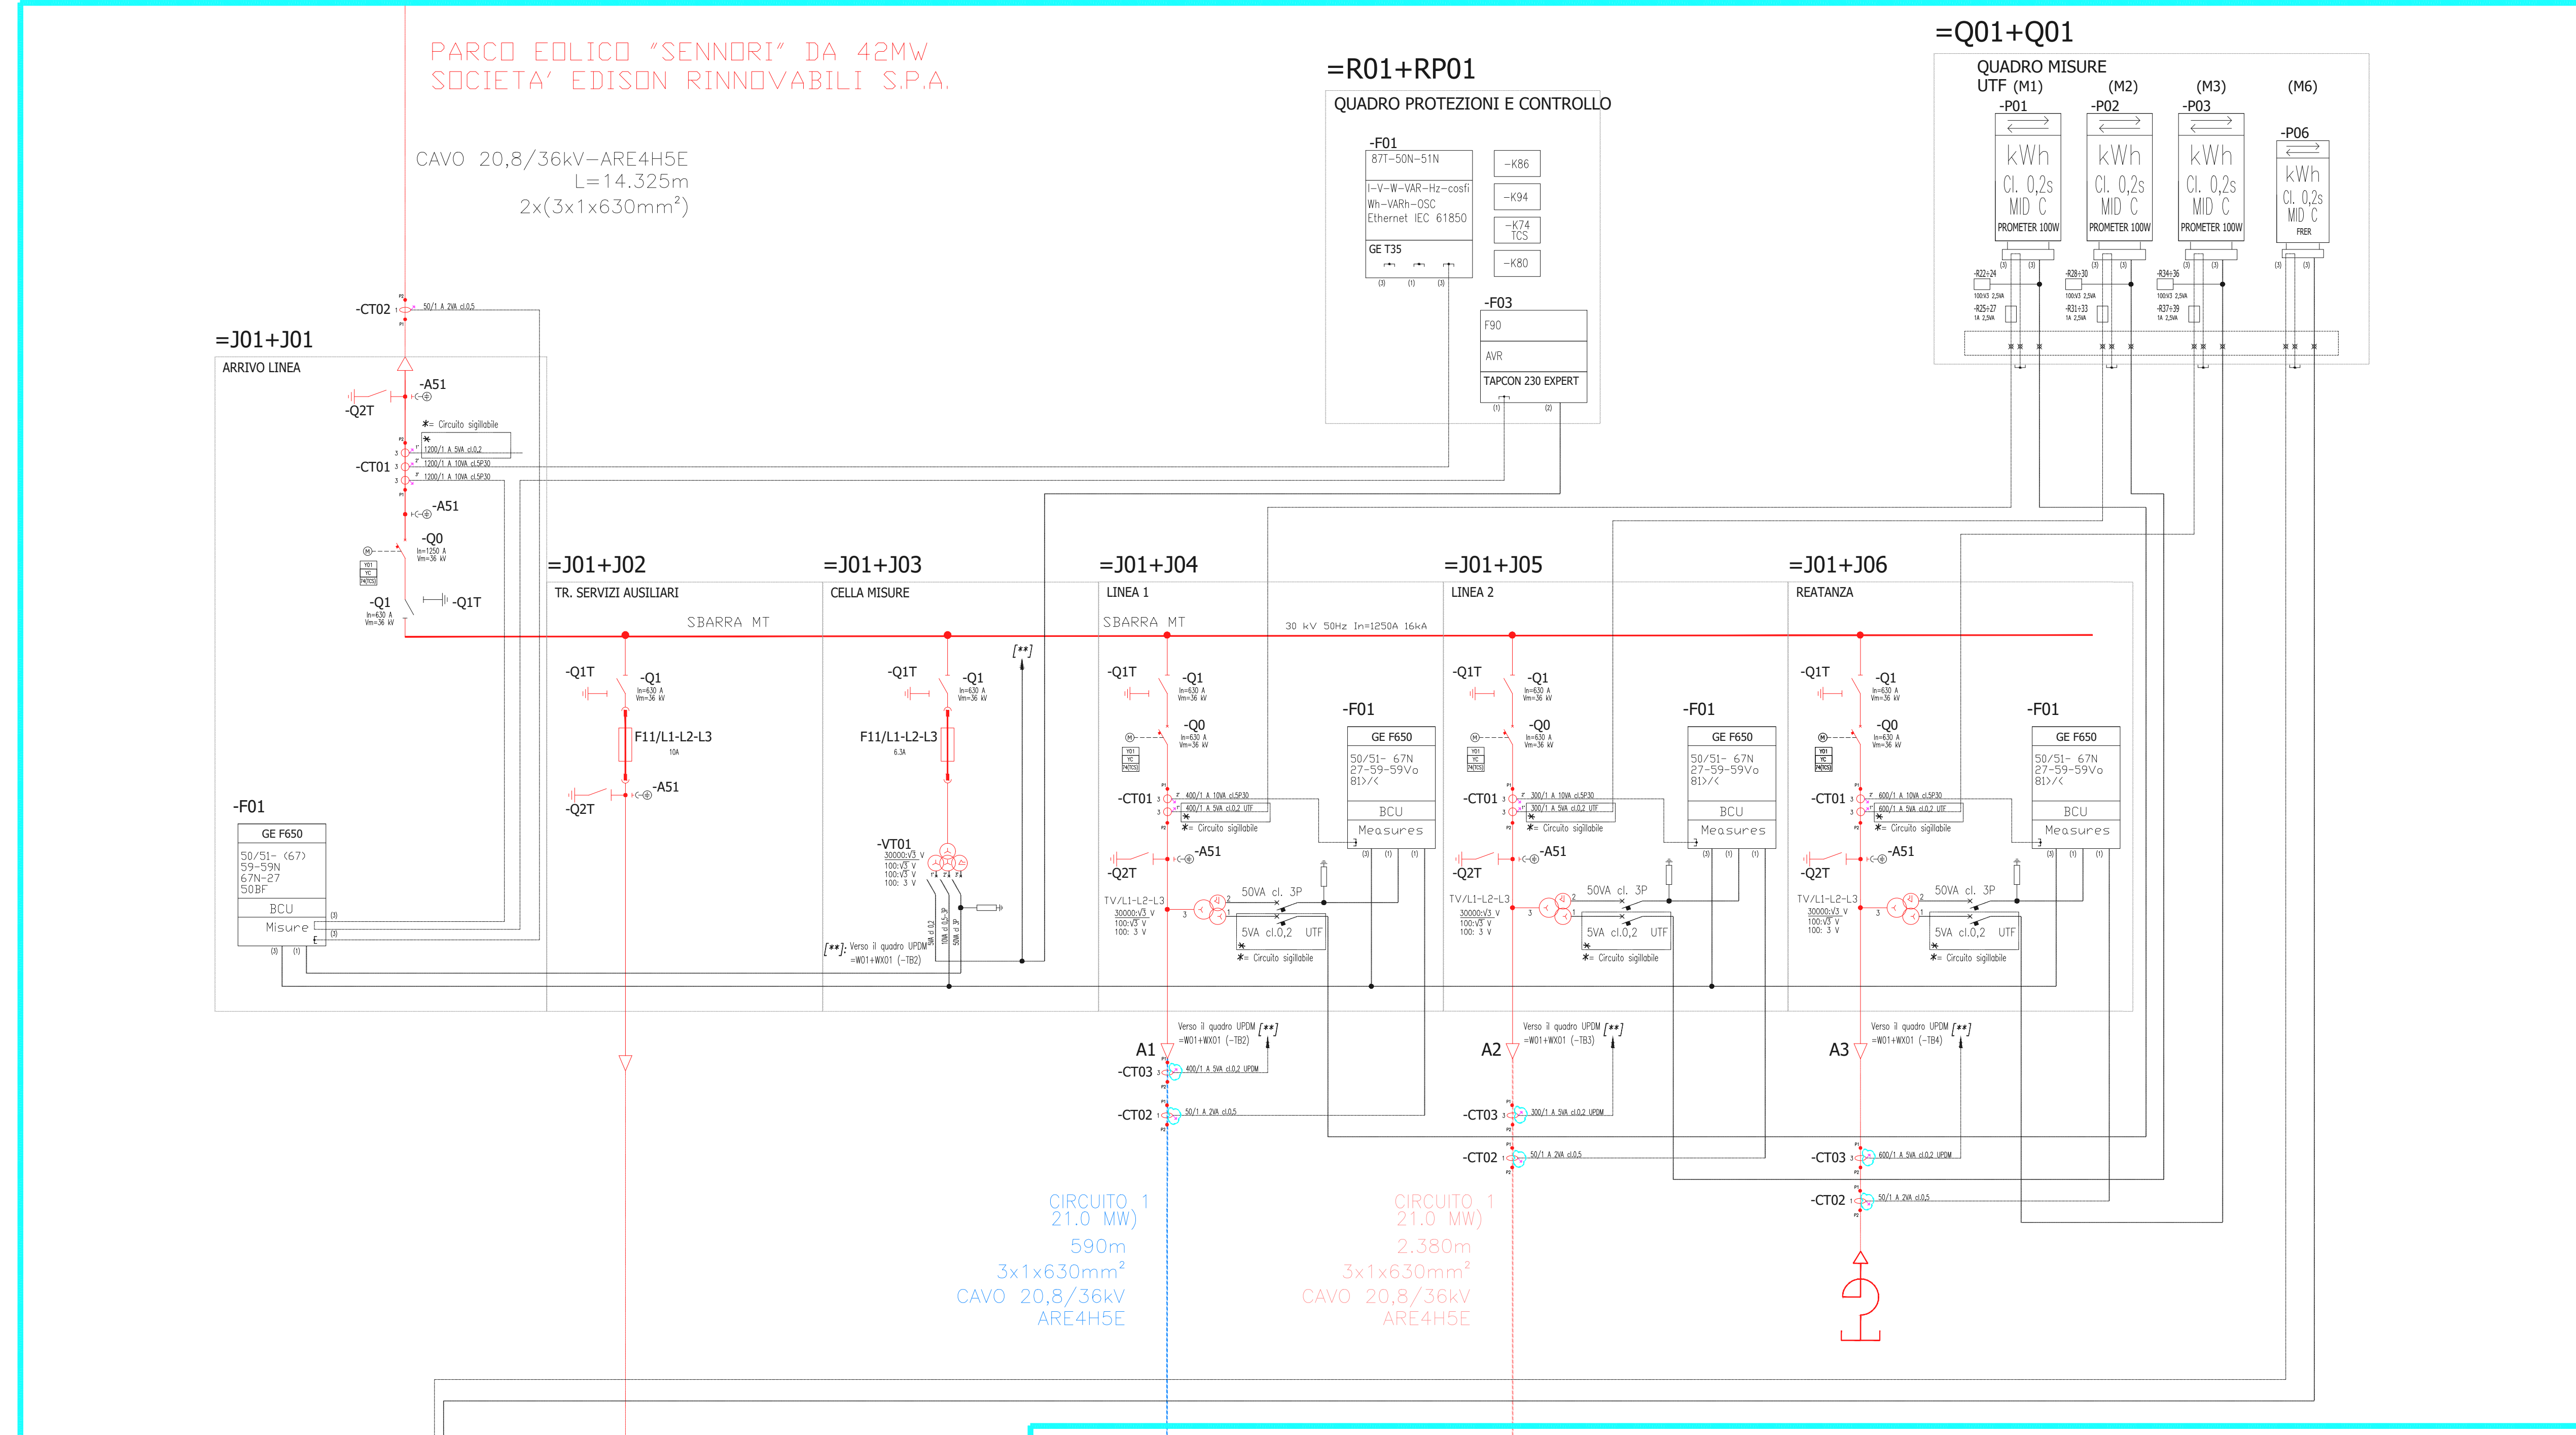

**LEGENDA**

**APPARECCHIATURE**

F140...  





**"PARCO EOLICO SENNORI (SS)"**  
Progetto per la realizzazione di un parco eolico con potenza pari a 42 MW sito nel Comune di Sennori (SS) con opere di connessione alla RTN nel Comune di Tergu (SS)

COMITENTE: **edison** Edison Rinnovabili S.p.A.

PROGETTAZIONE: **HE** Edizioni Rinnovabili S.p.A. (Autore) / **HE** Edizioni Rinnovabili S.p.A. (Collaboratore)

TITOLO ELABORATO: **SCHEMA ELETTRICO UNIFILARE**

SCALA: **f**

CONFESSA: **SVIL-1000190562**

CODIFICA DOCUMENTO: **SEN-PD-D51\_00**

REV.	DESCRIZIONE	DATA	REDAITO	VERIFICATO	APPROVATO
4					
3					
2					
1					
0	PRIMA EMISSIONE	07/08/24	VF	DP	MG

Questo disegno non può essere riprodotto, né utilizzato altrove, né ceduto a terzi in tutto o in parte senza il consenso scritto degli autori.