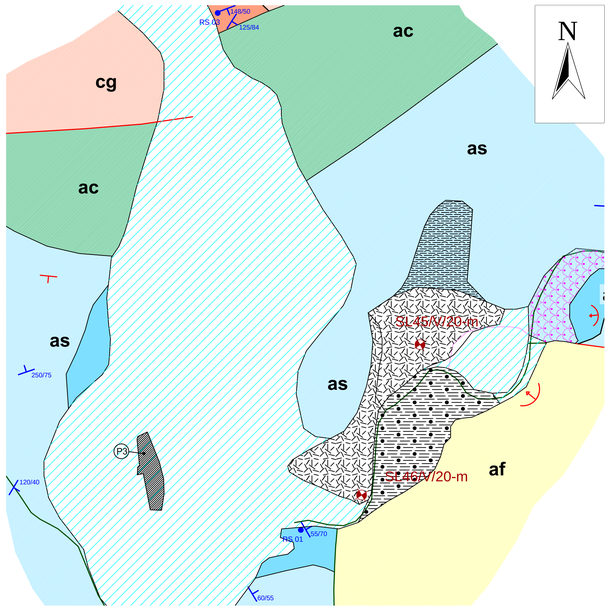

PLANIMETRIA

Scala 1 : 2000

N

ZONA SESTRI VOLTAGGIO

Unità di Monte Figogna

CRETACEO INF.
- **af** — Metargilliti con abbondanti essudati di quarzo
- **apb** — Argille a palombini del passo della bocchetta

Unità del Monte Gazzo–Isoverde

GIURASSICO MEDIO SUP. — **as** — Metargilliti nere

GIURASSICO MEDIO INF. — **ac** — Metargilliti nere con intercalazioni di calcari cristallini

HETTANGIANO–NORICO — **cg** — Calcari di Gallaneto: calcari bioclastici, calcari marnosi e marne scistose

Substrato affiorante (il colore indica la litologia di appartenenza)

Alluvioni recenti o attuali

Alluvioni antiche

Riporti

Copertura detritica da uno a tre metri

Area parcheggio

Copertura detritica eluvio -colluviale di potenza > 3 metri

Frana per scorrimento o scivolamento attiva/quiescente

Elementi geomorfologici

Dissesto, zona in erosione

Limiti certi o presunti

Faglia certa o presunta

Sovrascorrimenti

Ciglio di distacco o di crollo

Erosione concentrata di fondo

Campagna d'indagine geognostica

Sondaggio verticale

Rilievi geostrutturali

RS# — Ubicazione dei rilievi geostrutturali

90/40 — Giacitura strati (misure rilevate)

Giacitura strati (valori di letteratura)

Nota: La presente carta è stata elaborata in base al confronto tra i risultati ottenuti dal rilevamento di superficie e della campagna geognostica e i limiti della cartografia del Piano di Bacino del Torrente Polcevera.
Le litologie si presentano sul terreno o subafflioranti o con una copertura detritica inferiore a tre metri

COMMITTENTE:

RFI RETE FERROVIARIA ITALIANA
GRUPPO FERROVIE DELLO STATO ITALIANE

ALTA SORVEGLIANZA:

ITALFERR
GRUPPO FERROVIE DELLO STATO ITALIANE

GENERAL CONTRACTOR:

Consorzio Cociv
Consorzio Collegamenti Integrati Veloci

INFRASTRUTTURE FERROVIARIE STRATEGICHE DEFINITE DALLA LEGGE OBIETTIVO N.443/01

TRATTA A.V./A.C. TERZO VALICO DEI GIOVI
PROGETTO ESECUTIVO

PARCHEGGIO P3 A ISOVERDE

Geologia: Carta geologica/geomorfologica

GENERAL CONTRACTOR	DIRETTORE LAVORI	SCALA:
Consorzio Cociv Ing. P.P. Marcheselli		1 : 2000

COMMESSA	LOTTO	FASE	ENTE	TIPO DOC.	OPERA/DISCIPLINA	PROGR.	REV.
IG51	02	E	CV	G6	OV0301	001	A

PROGETTAZIONE

Rev.	Descrizione emissione	Redatto	Data	Verificato	Data	Progettista Integratore	Data	IL PROGETTISTA
A00	Prima Emissione	COCIV	15/07/2013	COCIV	15/07/2013	A. Palombo	19/07/2013	PROGETTISTA Dott. Ing. Paolo Marcheselli Ordine degli Ingegneri Prov. TO n. 6271 R

n. Elab.

Nome File: IG51-02-E-CV-G6-OV03-01-001-A00

CUP: F81H92000000008

Scala di plot: 1: