PLANIMETRIA DI SEGNALETICA

Scala 1:200

SEGNALETICA STRADALE VERTICALE

	SIMBOLO	DIMENSIONI	D.P.R. 495/92	CLASSE PELLICOLA	N. PEZZI
1	STOP	90	II 37 art.107	II	2
2	P	60x90	II 79/a art.120	II	1
3		60	II 47 art.116	I	4

NOTA BENE:

Nella colonna "classe pellicola" è riportata la classe minima prevista dal codice della strada per ciascun cartello; tuttavia, nei casi di coesistenza di più cartelli nello stesso palo (rivolti nella stessa direzione), essi devono avere pellicole della stessa classe e quindi, qualora uno di essi sia prescritto con pellicola di classe II, anche gli altri devono essere dotati di pellicola della stessa classe.

Frecce di corsia
Art. 147 (Art. 40 Cod. Str.)
Art. 40 C.d.S.

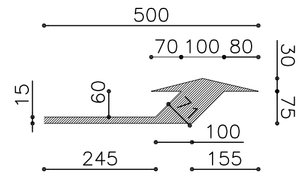

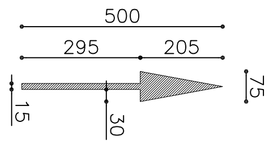

Art. 40 C.d.S.

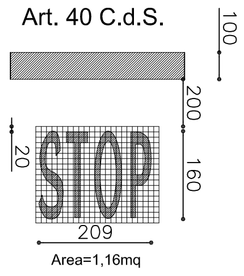

Area=1,16mq

STRISCE LONGITUDINALI

{\H0.75x;\C3;Art. 138 (art. 40 Cod. Str.)}

Le strisce longitudinali servono per separare i sensi di marcia o le corsie di marcia, per delimitare la carreggiata ovvero per incanalare i veicoli verso determinate direzioni; la larghezza minima delle strisce escluse quelle di margine, è di 15 cm per le autostrade e per le strade extraurbane principali, di 12 cm per tutte le altre strade.

La larghezza minima delle strisce di margine è di: 25 cm per le autostrade e le strade extraurbane principali, 15 cm per le strade extraurbane secondarie, urbane di scorrimento ed urbana di quartiere e di 12 cm per le strade locali.

15 — Per le strade extraurbane secondarie, urbane di scorrimento ed urbana di quartiere

COMMITTENTE:

RFI RETE FERROVIARIA ITALIANA
GRUPPO FERROVIE DELLO STATO ITALIANE

ALTA SORVEGLIANZA:

ITALFERR
GRUPPO FERROVIE DELLO STATO ITALIANE

GENERAL CONTRACTOR:

COCIV
Consorzio Collegamenti Integrati Veloci

INFRASTRUTTURE FERROVIARIE STRATEGICHE DEFINITE DALLA LEGGE OBIETTIVO N.443/01

TRATTA A.V./A.C. TERZO VALICO DEI GIOVI
PROGETTO ESECUTIVO

PARCHEGGIO P3 A ISOVERDE
Planimetria di segnaletica

GENERAL CONTRACTOR	DIRETTORE LAVORI	SCALA:
Consorzio **Cociv** Ing. P.P. Marchesellli		Varie

COMMESSA	LOTTO	FASE	ENTE	TIPO DOC.	OPERA/DISCIPLINA	PROGR.	REV.
IG51	02	E	CV	PZ	OV0301	001	B

PROGETTAZIONE

Rev.	Descrizione emissione	Redatto	Data	Verificato	Data	Progettista Integratore	Data	IL PROGETTISTA
A00	Prima emissione	ALPINA	15/07/2013	ALPINA	15/07/2013	A. Palomba	19/07/2013	COCIV Consorzio Collegamenti Integrati Veloci Dott.Ing. Aldo Marcaccilli Ordine Ingegneri Prov. TO n. 6271 R
B00	Revisione generale	ALPINA	27/09/2013	COCIV	27/09/2013	A. Palomba	30/09/2013	

n. Elab.

Nome File: IG51-02-E-CV-PZ-OV03-01-001-B00

CUP: F81H92000000008

Scala di plot: 1: