





ARMATURA FONDAZIONI

ARMATURA ORIZZONTALE MURI

ARMATURA SOLAIO SERVIZI

ARMATURA SOLAIO VASCHE

sovraccarico accidentale 5.00 kN/mq.

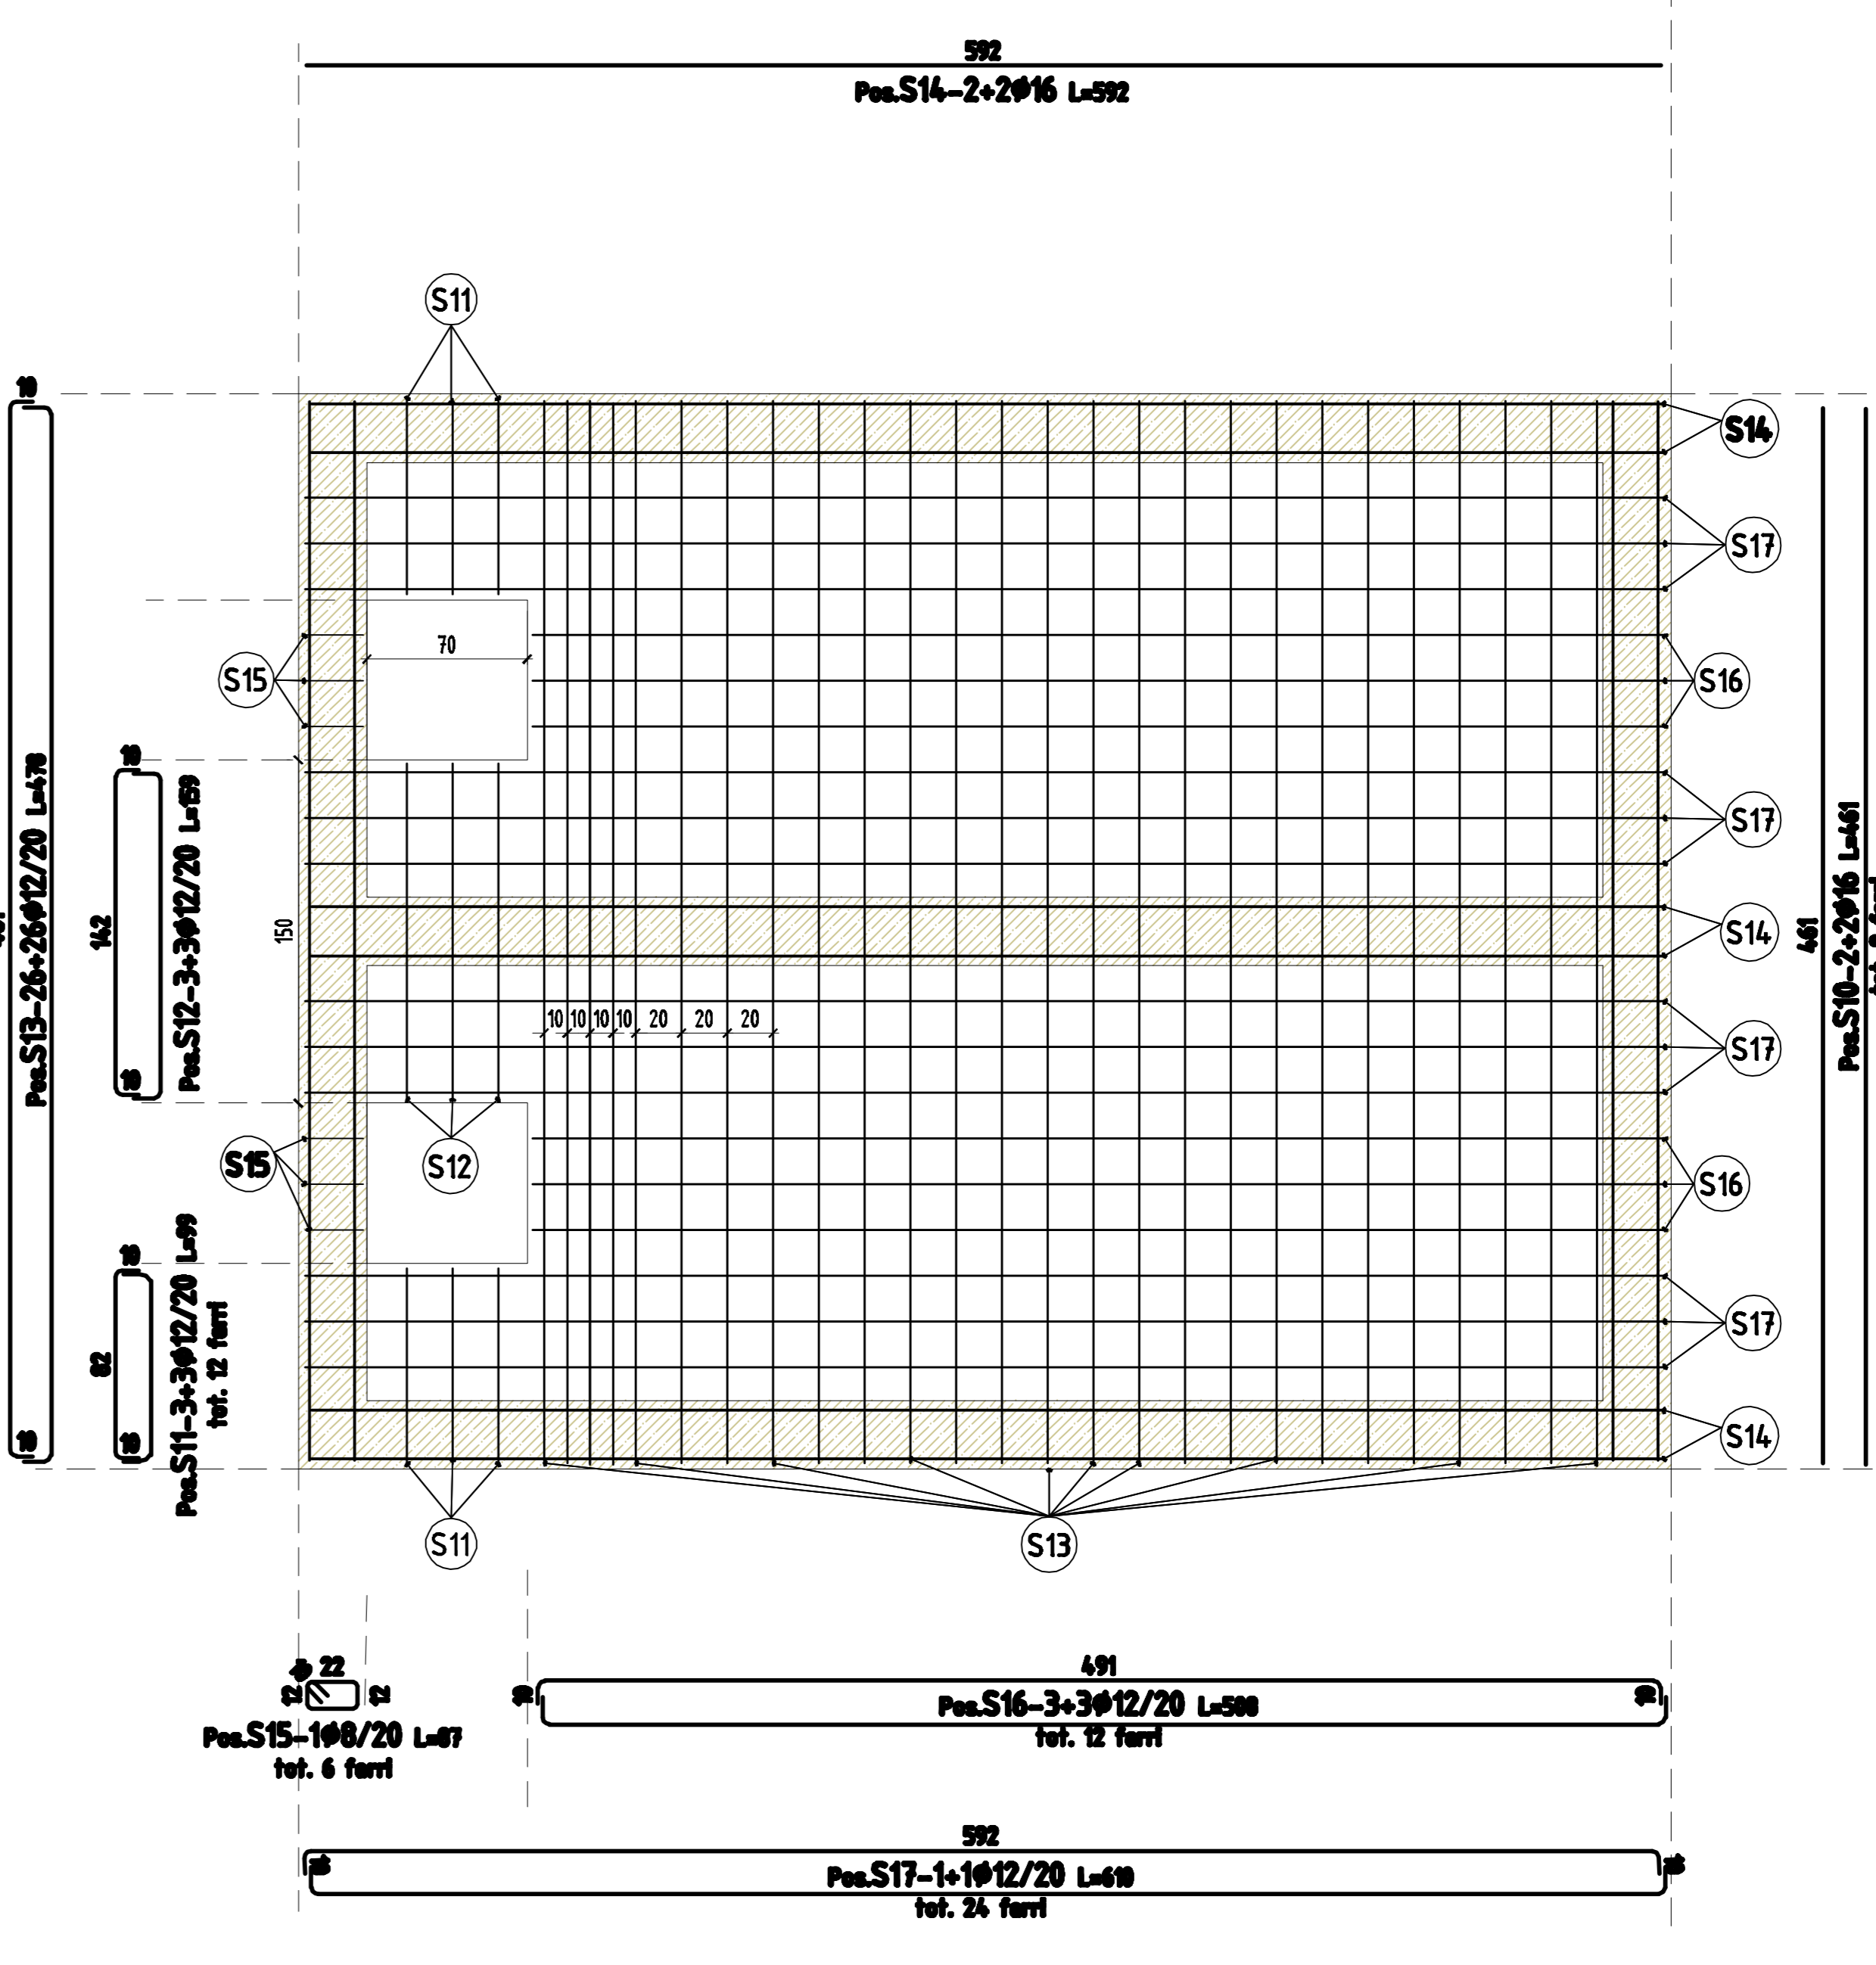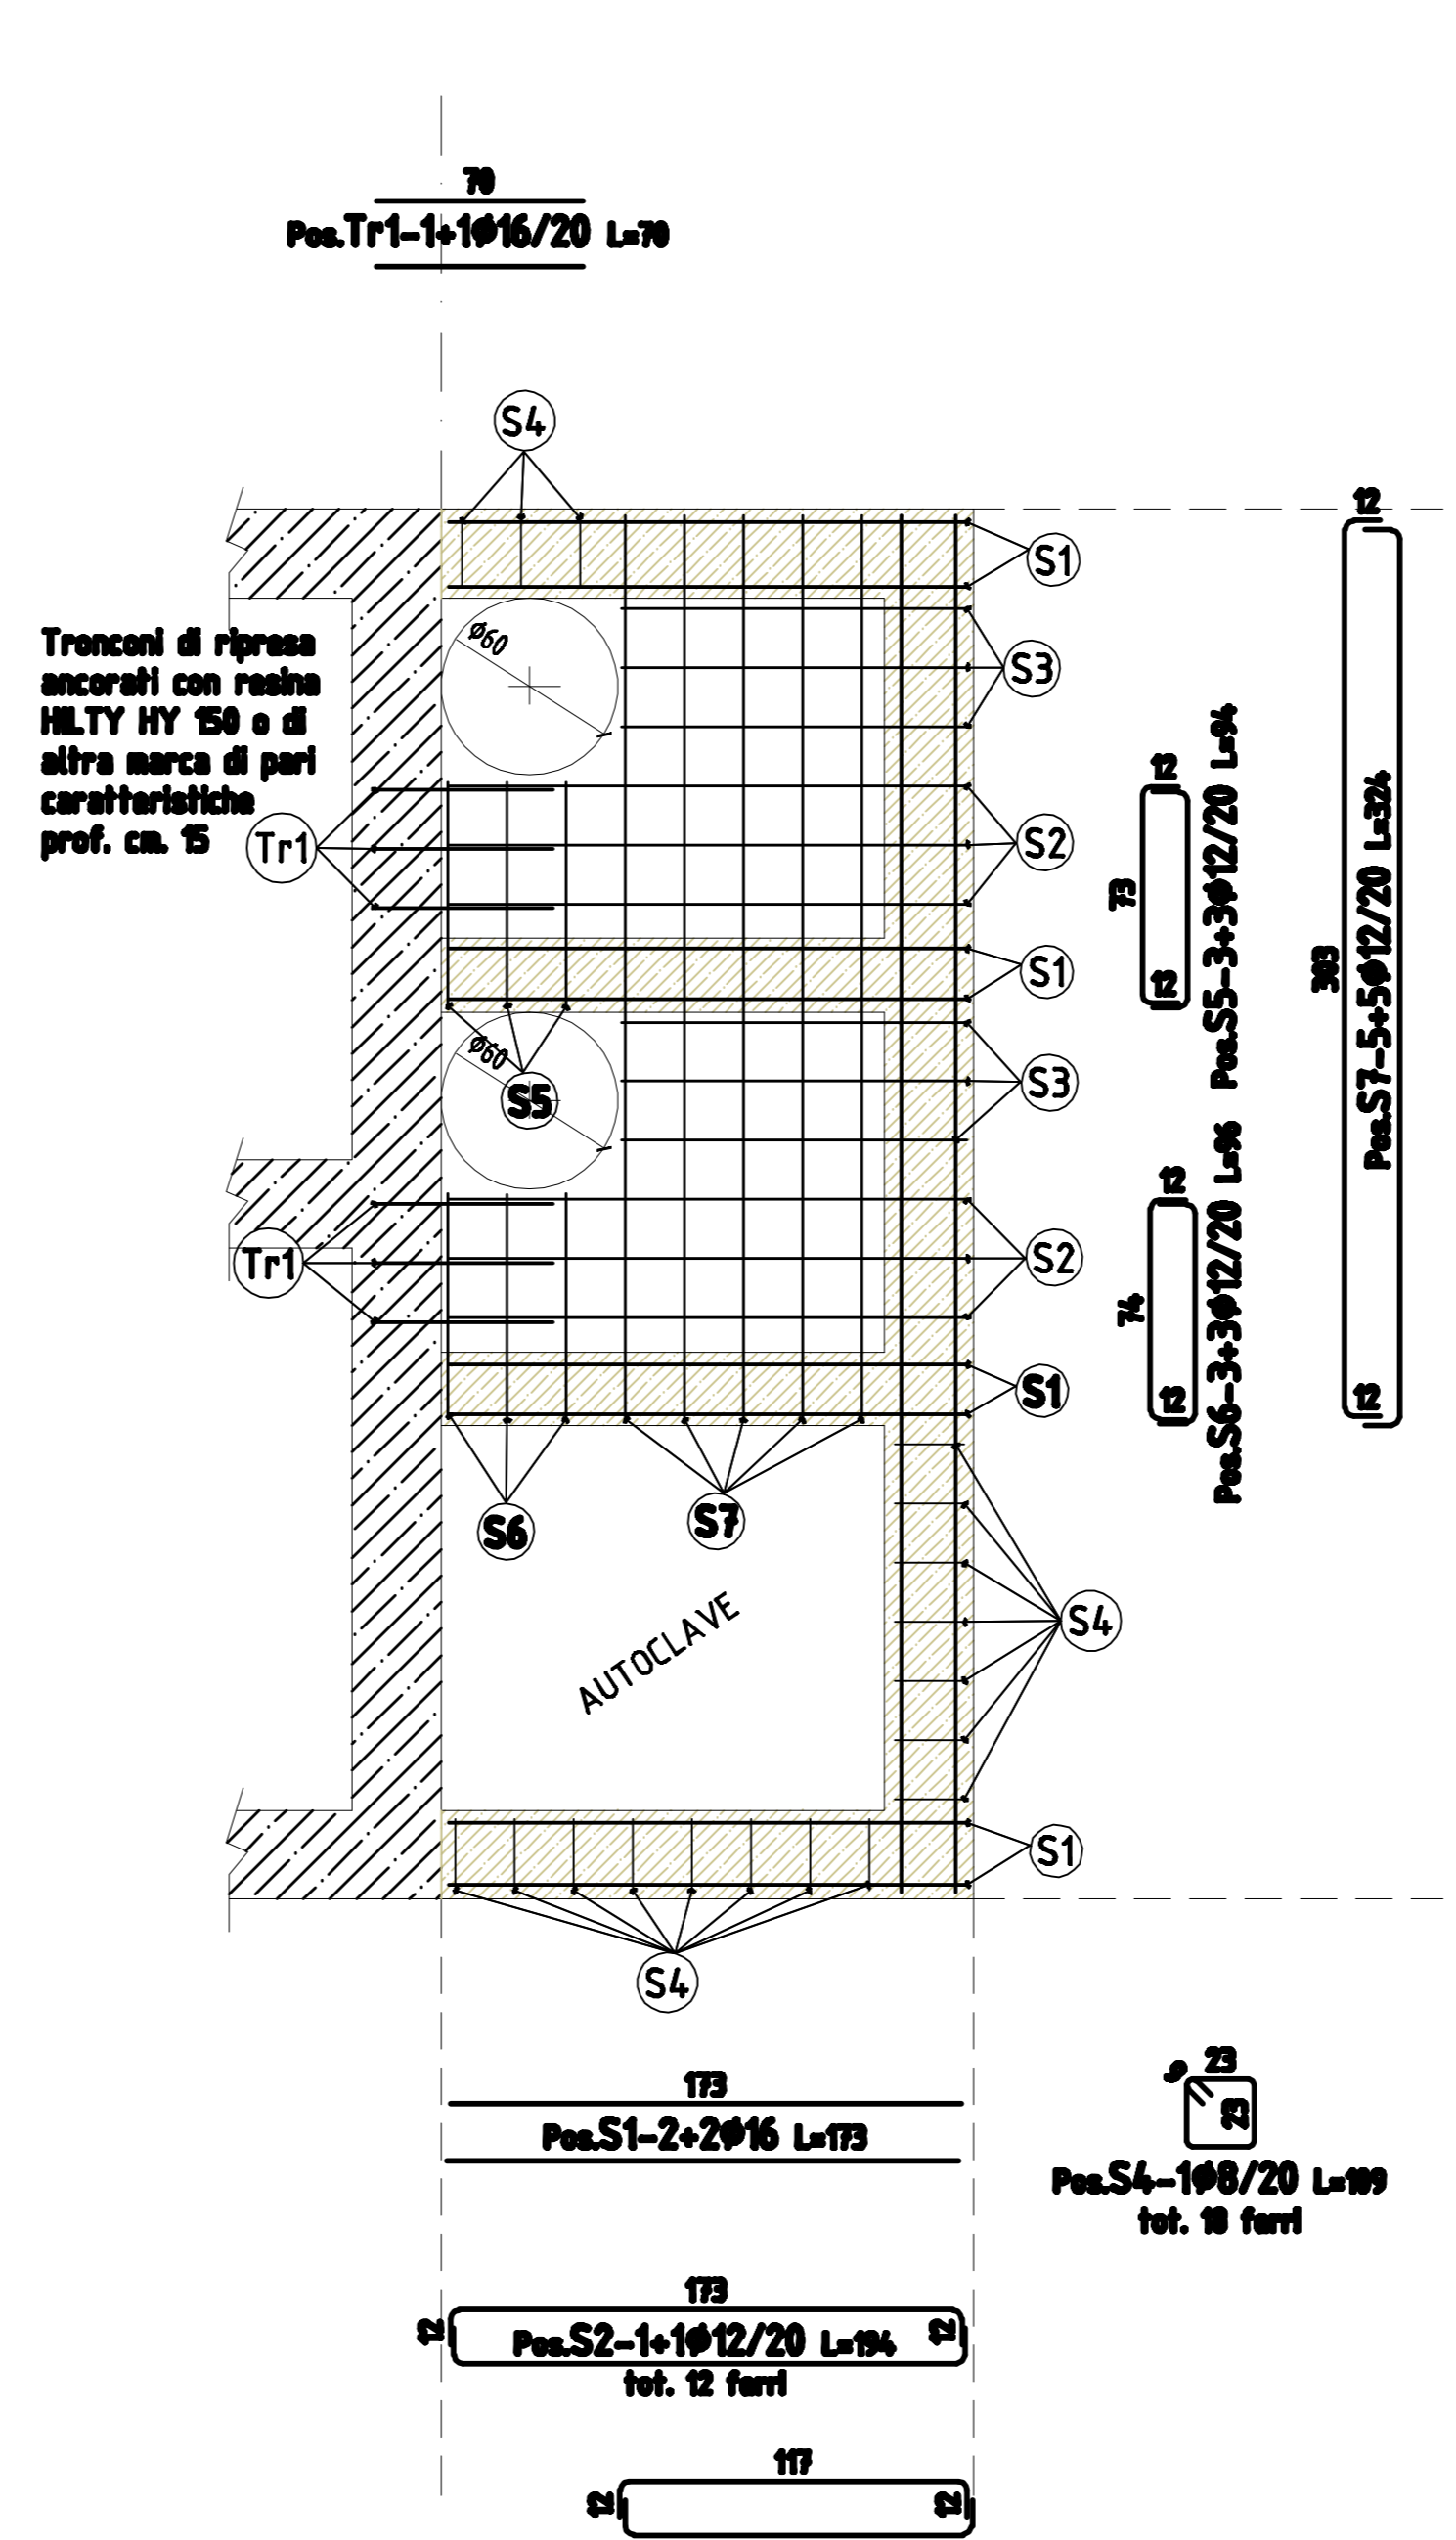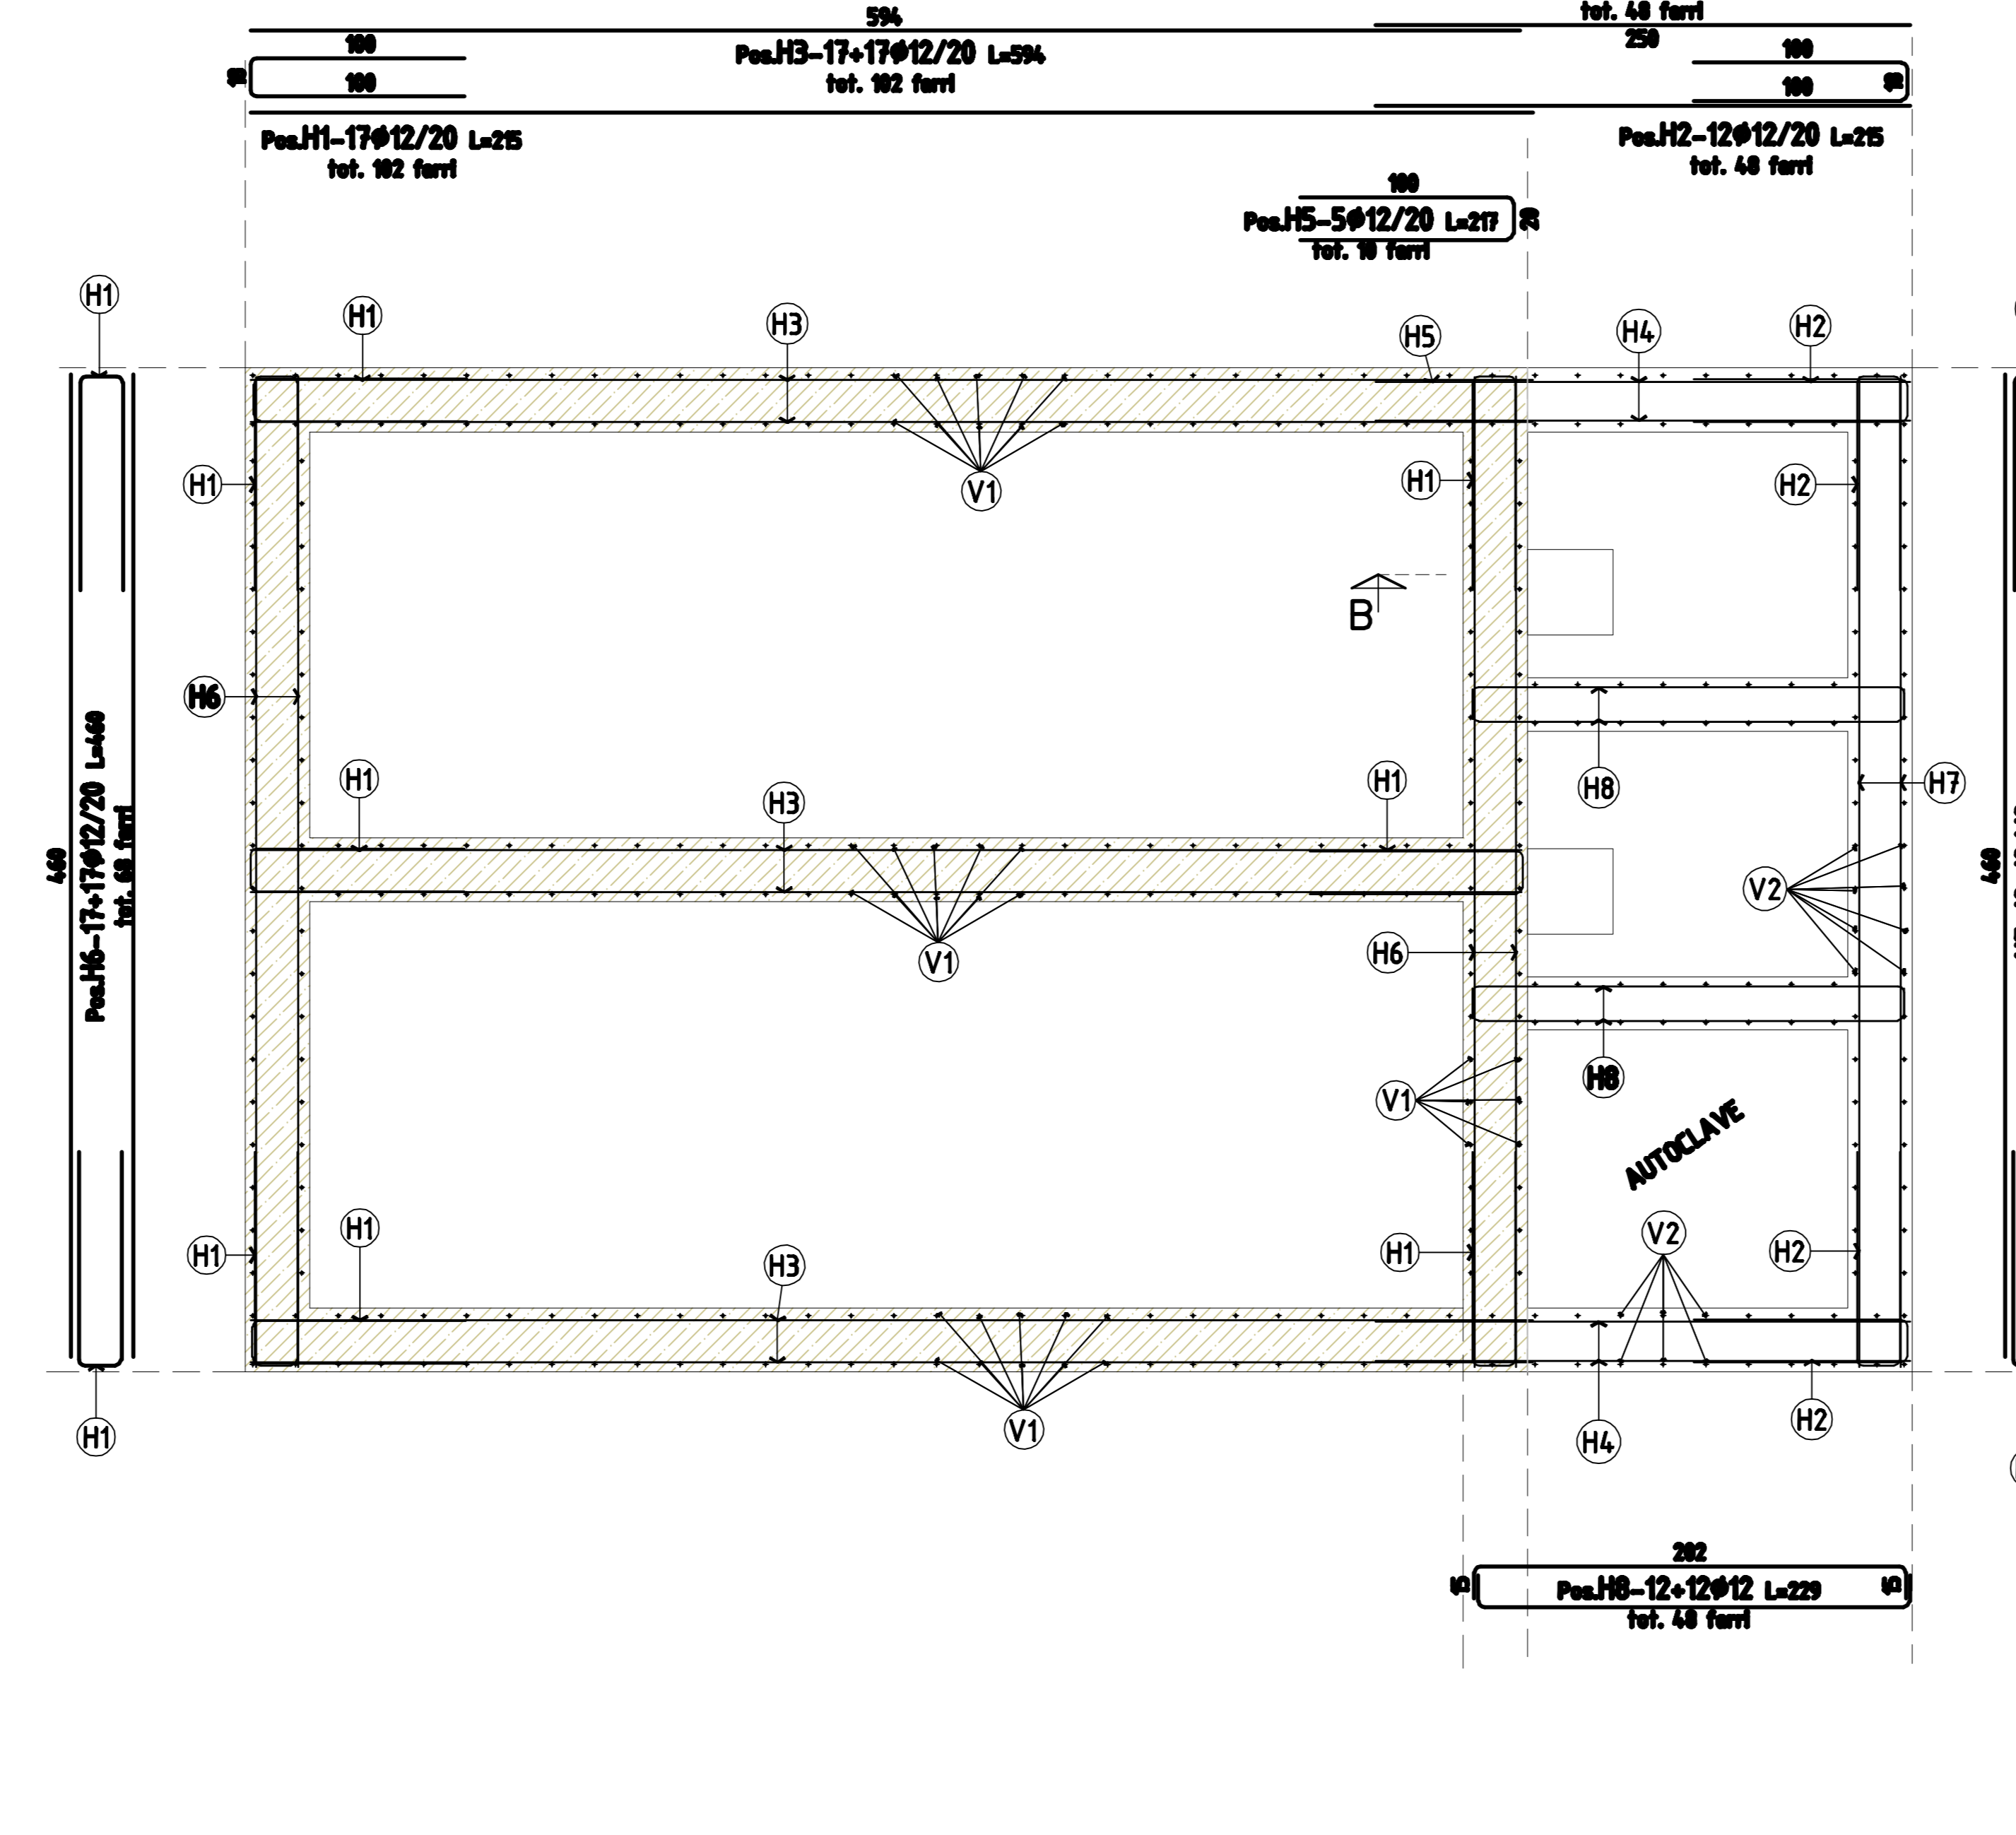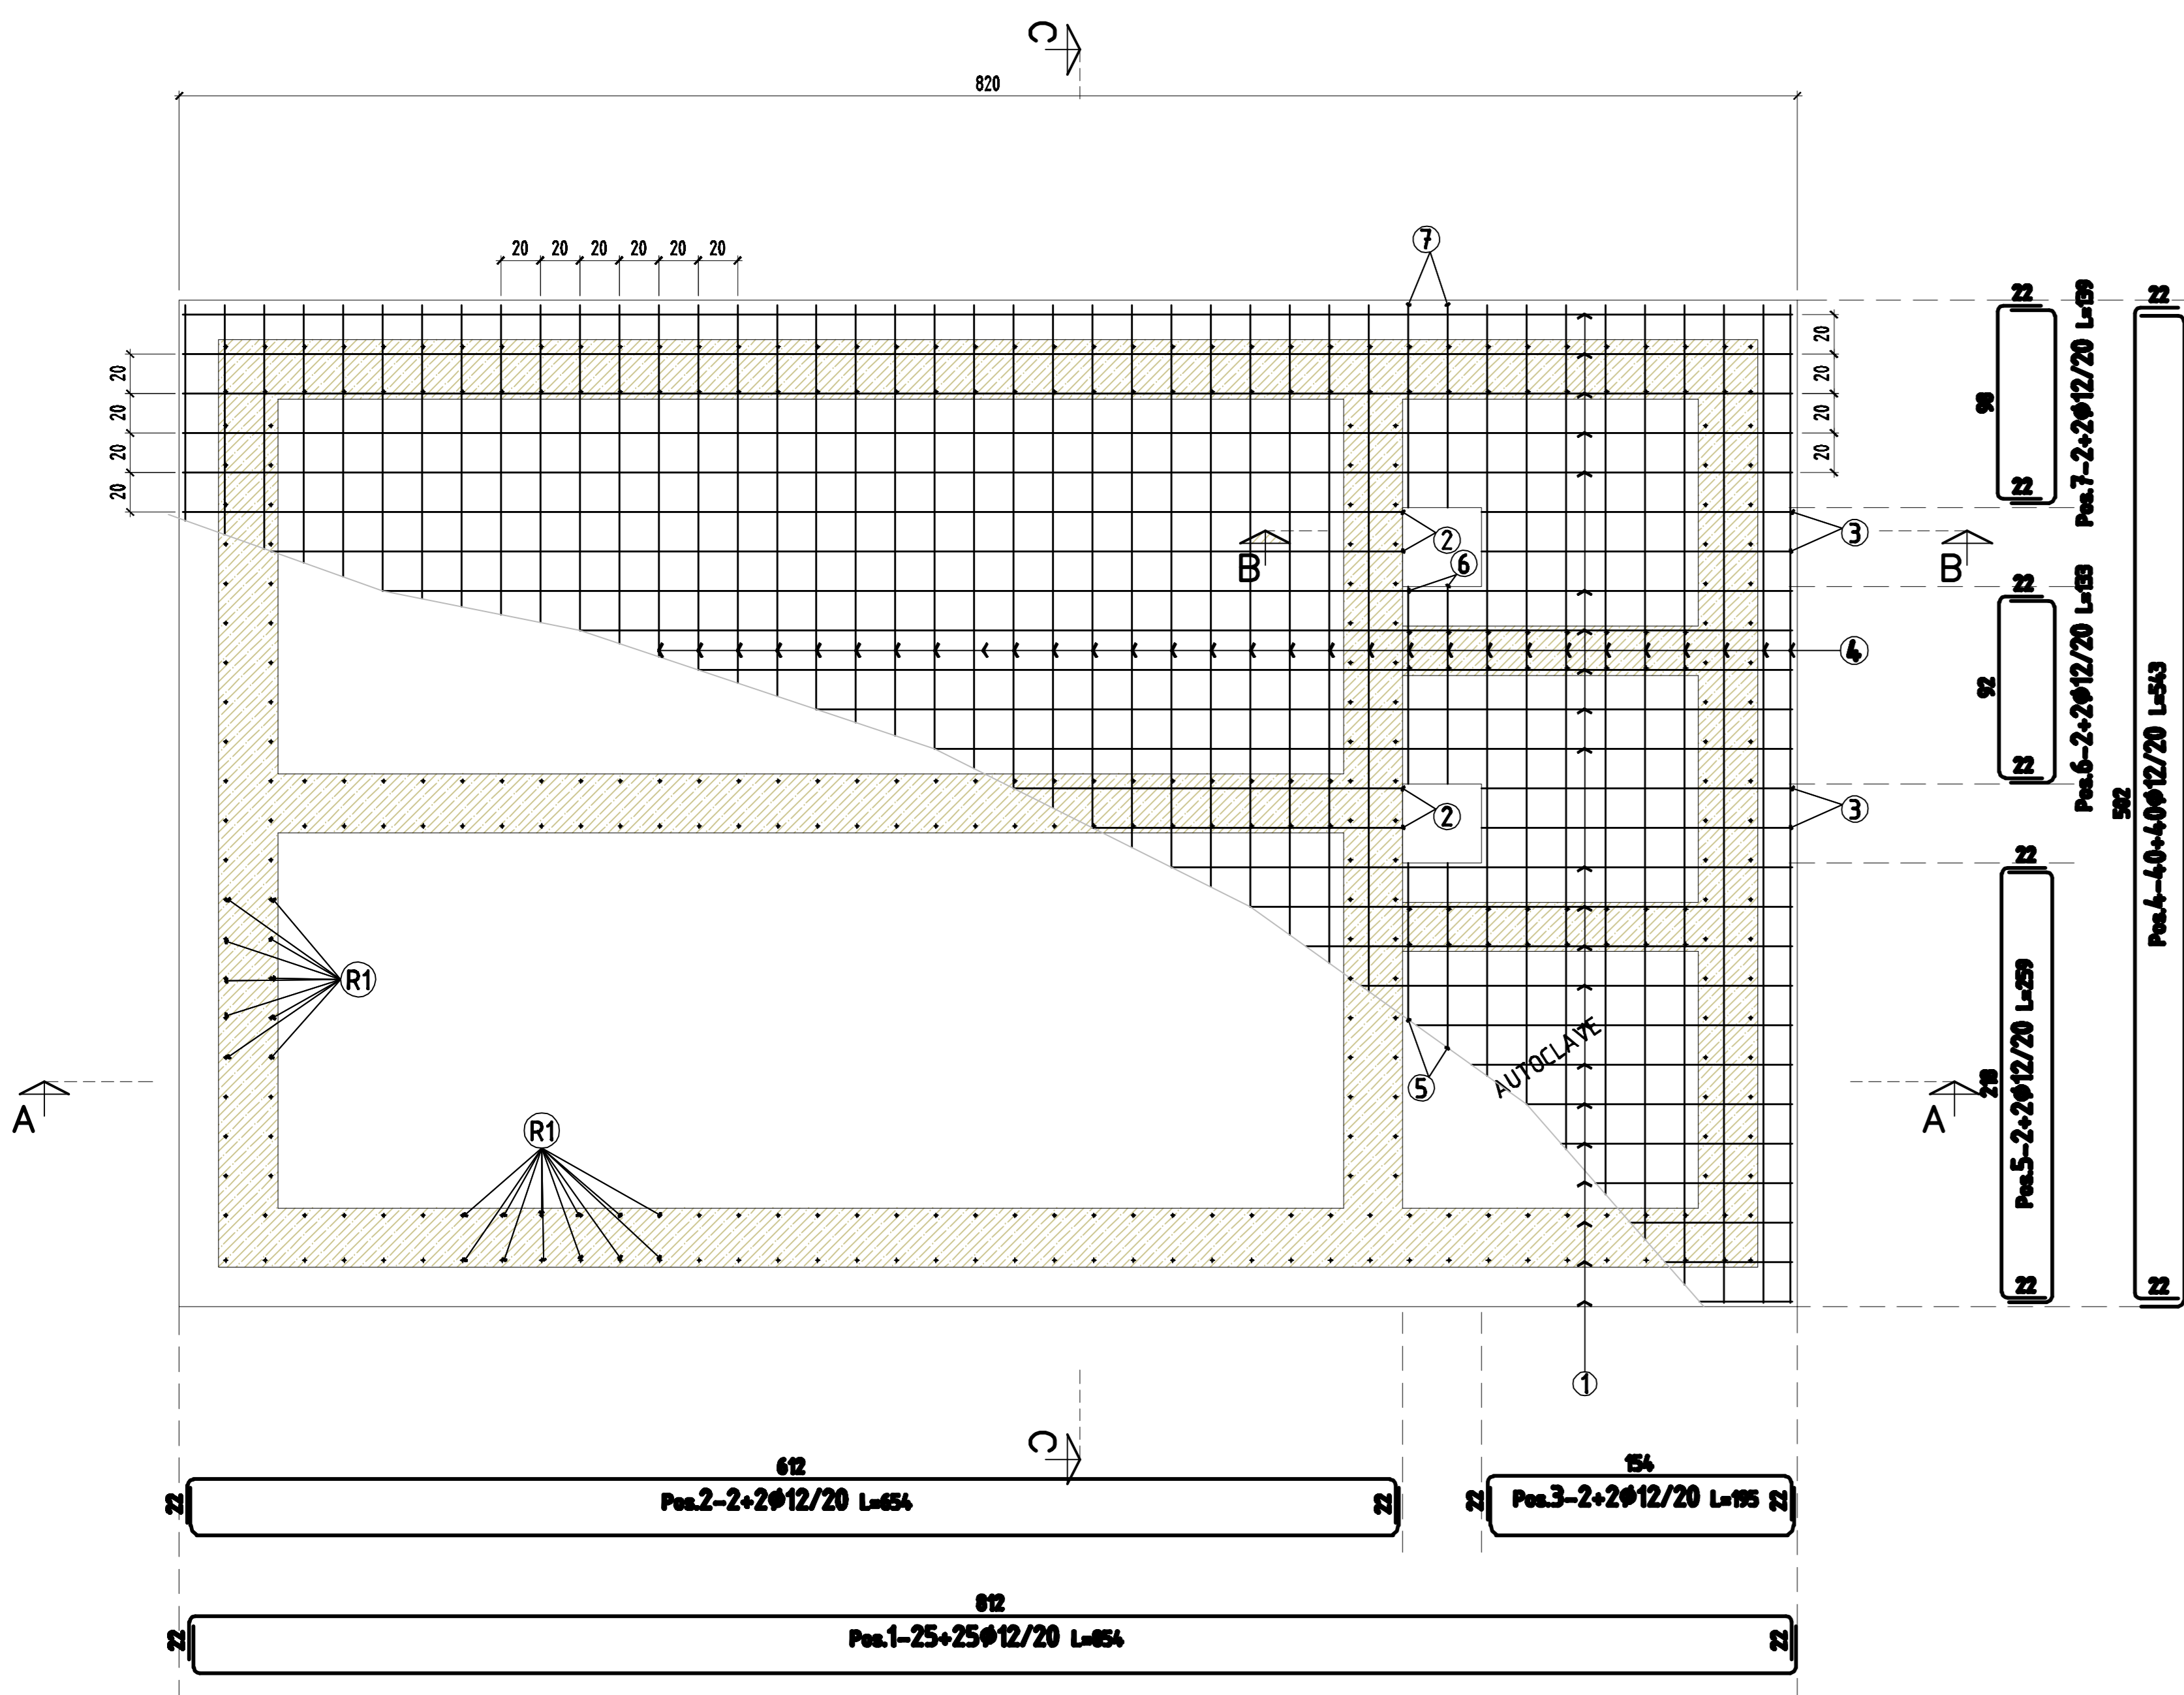


SEZIONE A-A

SEZIONE B-B

SEZIONE C-C

SEZIONE D-D

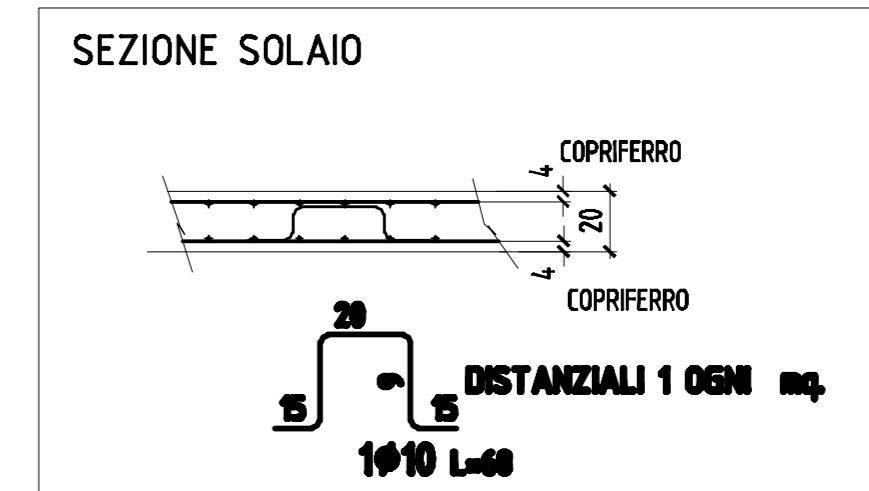

MATERIALI							
Descrizione	Quantità	Spessore	Resistenza	Classe	Quantità	Spessore	Resistenza
CALCESTRUZZO (UNI EN 206-1)							
SOTTOFONDAZIONI	18	C12/15	20	X0	05	20	20
FONDAZIONI	40	C32/40	20	XC4	04	20	20
MURI E SOLAI	40	C32/40	20	XC4	04	20	20
ACCIAIO							
ACCIAIO PER BARRE DI ARMATURA - B450C							

COMMITTENTE: **RFI** RETI FERROVIARIE ITALIANE GRUPPO FERROVIE DELLO STATO ITALIANO

ALTA Sorveglianza: **ITALFERR** GRUPPO FERROVIE DELLO STATO ITALIANO

GENERAL CONTRACTOR: **COCV** Consorzio Costruzioni Impianti e Servizi

INFRASTRUTTURE FERROVIARIE STRATEGICHE DEFINITE DALLA LEGGE OBIETTIVO N.443/01

TRATTA A.V./A.C. TERZO VALICO DEI GIOVI PROGETTO ESECUTIVO

IMPIANTO DI ACQUEDOTTO ALTERNATIVO TERRITORIO DI FEGINO

Impianto di riserva idrica e rilancio Fegino
Armature metalliche

GENERAL CONTRACTOR Consorzio Cociv	DIRETTORE LAVORI	SCALA: vite
COMMESSA IG51	LOTTO 02	FASE E
ENTE CV	TIPO DOC. BZ	OPERACROFILIA OV3001
PROGR. 005	REV. A	

PROGETTAZIONE	PROGETTO	VERIFICATO	DATA	IL PROGETTISTA		
ADP	Piana entonno	D.Pioferrò	19/06/2013	20/06/2013	20/06/2013	COCIV

Nome: P. 48-CV-05-03-01-000-AD
C.U.P.: F81000000000