DISTINTA FERRI							
Pos.	Ngr.	Num.	Diam.	Passo	N.Tot	L.Tot	Peso
1		4,1+4,1	12	15		597	424,9
D1		20	12	15		103	18,3
2		2+2	12	15		183	3,7
3		2+2	12	15		505	17,9
4		19+19	12	15		697	493,0
5		2+2	12	15		375	7,5
6		2+2	12	15		392	13,9
					Totale		1012,9

ARMATURA FONDAZIONI ALLOGGIAMENTO POMPE

DISTINTA FERRI							
Pos.	Ngr.	Num.	Diam.	Passo	N.Tot	L.Tot	Peso
D2		48	12	15		83	29,6
7		4,1+4,1	12	15	172	522	797,0
8		31+31	12	15	132	672	1188,1
					Totale		1614,5

ARMATURA FONDAZIONI RISERVA IDRICA

DISTINTA FERRI							
Pos.	Ngr.	Num.	Diam.	Passo	N.Tot	L.Tot	Peso
1r1		26+26	16	40		75	61,6
10		4,1+4,1	12	20		201	179,3
11		1+1	12	20		161	2,9
12		6+6	12	20		599	65,7
13		2+2	12	20		375	13,3
14		2+2	12	20		188	3,8
15		1+7	12	20		493	61,3
					Totale		413,8

RISERVA FONDAZIONI LOCALE COMANDI

DISTINTA FERRI							
Pos.	Ngr.	Num.	Diam.	Passo	N.Tot	L.Tot	Peso
R1		174	12	15		332	1133,1
sgr1		1	8		2000	15	239,2
V1		356+356	12	15		481	1598,1
R2		272	12	15		312	793,8
V2		396+396	12	15		377	1882,3
R3		67	12	15		312	195,7
V3		4,1+4,1	12	15		292	1476,6
					Totale		5435,9

ARMATURA VERTICALE PARETI

DISTINTA FERRI							
Pos.	Ngr.	Num.	Diam.	Passo	N.Tot	L.Tot	Peso
H1		1	12	15	560	215	1069,9
1r12		6+6	16	40		75	76,2
H2		5+5	12	15	20	500	889,9
H3		23+23	12	15	92	550	4186,4
H4		23+23	12	15	92	570	4455,8
H5		23+23	12	15	92	550	4186,4
H6		1+1	12	15	186	595	1772,0
H7		13+13	12	20	184	182	1168,4
H8		2+2	12	20		544	19,3
H9		2+2	12	20		595	13,9
H10		15+15	12	20		604	188,0
H11		15+11	12	20		279	544,6
					Totale		14905,7

ARMATURA ORIZZONTALE PARETI

DISTINTA FERRI							
Pos.	Ngr.	Num.	Diam.	Passo	N.Tot	L.Tot	Peso
H1		3+3	12			110	11,8
H2		26+26	8	15		111	22,8
H3		1	16	30	12	453	58,3
1r3		1	16	30	8	75	9,5
1r4		1	12	30	11	66	5,9
					Totale		106,2

ARMATURA SOLAIO INTERMEDIO

DISTINTA FERRI							
Pos.	Ngr.	Num.	Diam.	Passo	N.Tot	L.Tot	Peso
S1		2+2	16		8	376	47,5
S2		2+2	16		8	600	75,8
S3		2+2	16		8	600	75,8
S3		1	16		75	84	88,7
S4		2+2	16		12	595	112,7
S5		2+2	16		8	600	75,8
S6		2+2	16			249	15,7
S7		2+2	16			196	12,1
S8		6+6	16		24	296	112,3
S9		6+6	16		24	589	223,2
S10		2+2	16			448	27,8
S11		2+2	16			600	37,9
S12		2+2	16			495	31,3
S20		4+4	12	15	16	119	13,0
S21		4+4	12	15	16	179	25,5
S22		4+4	12	15	16	144	20,5
S23		22+22	12	15		550	214,9
S24		1+1	12	15	132	501	394,7
S25		6+6	12	15		254	27,1
S26		6+6	12	15		72	7,7
S27		6+6	12	15	48	90	38,5
S28		1+1	12			536	9,5
S29		4+4	12	15		512	36,3
S30		4+4	12	15		189	7,8
S31		4+4	12	15		189	26,1
S40		1+1	12	15	36	632	202,1
S41		1+1	16	15	24	532	187,7
S42		1+1	16	15	16	196	69,4
S43		1+1	12	15	24	103	22,8
S44		1+1	12	15	24	173	24,2
S45		1+1	12	15	36	290	92,8
S46		6+6	12	15		207	18,6
S46		1+1	12	15	32	659	187,1
S47		1+1	12	15	48	227	96,7
S48		1+1	12	15	36	15	24,1
S49		3+3	12	15		139	6,4
S50		4+4	12	15		562	39,9
S51		1+1	8	15	72	101	28,8
S52		1+1	12		64	191	108,8
					Totale		2894,5

ARMATURA SOLAIO

	932,5
	1614,5
	413,8
	5435,9
	14905,7
	106,2
	2894,5
Totale	15389,2

ARMATURA FONDAZIONI ALLOGGIAMENTO POMPE

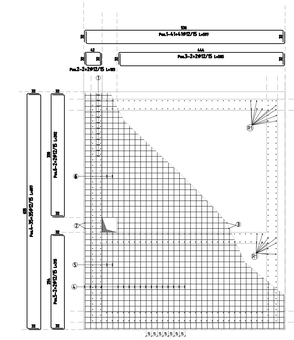

ARMATURA FONDAZIONI RISERVA IDRICA

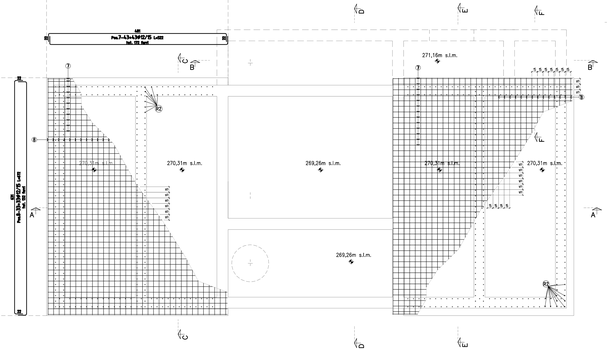

RISERVA FONDAZIONI LOCALE COMANDI

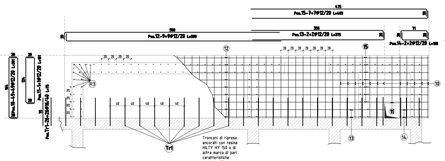

SEZIONE E-E

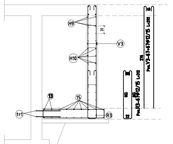

ARMATURA ORIZZONTALE PARETI

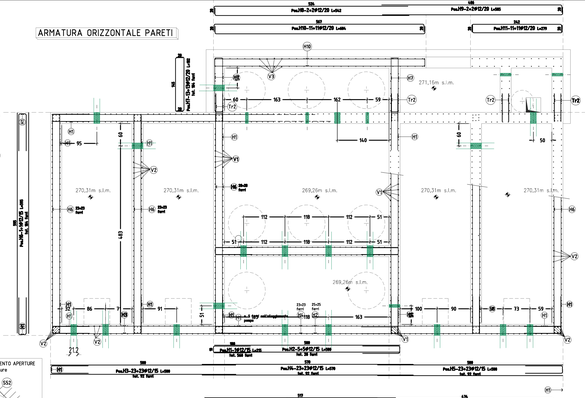

ARMATURA SOLAIO INTERMEDIO

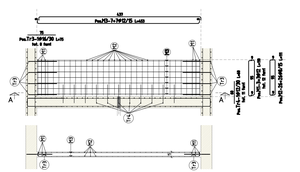

SEZIONE A-A

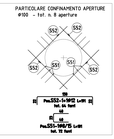

ARMATURA SOLAIO

sovraccarico accidentale 20.00 kN/mq.

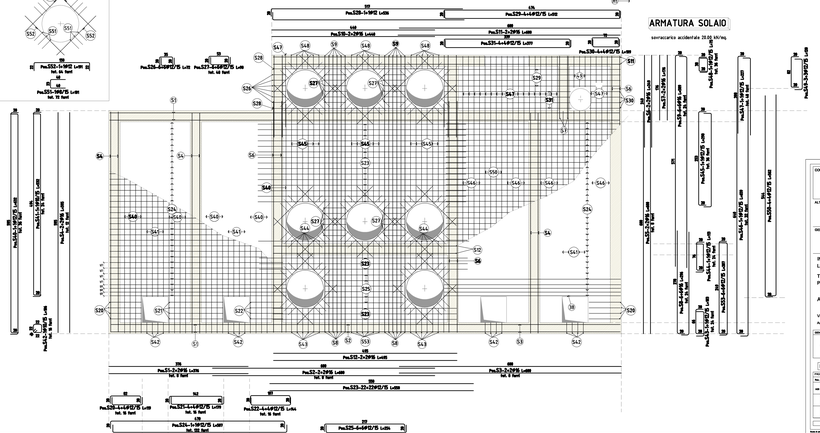
Pos.S29-4+4/M12/15 L=512
Pos.S28-1+1/M12 L=536
Pos.S31-4+4/M12/15 L=189
Pos.S30-4+4/M12/15 L=189
Pos.S20-4+4/M12/15 L=119
Pos.S21-4+4/M12/15 L=179
Pos.S22-4+4/M12/15 L=144
Pos.S23-22+22/M12/15 L=550
Pos.S24-1+1/M12/15 L=501
Pos.S25-6+6/M12/15 L=254
Pos.S26-6+6/M12/15 L=72
Pos.S27-6+6/M12/15 L=90
Pos.S40-1+1/M12/15 L=632
Pos.S41-1+1/M16/15 L=532
Pos.S42-1+1/M16/15 L=196
Pos.S43-1+1/M12/15 L=103
Pos.S44-1+1/M12/15 L=173
Pos.S45-1+1/M12/15 L=290
Pos.S46-6+6/M12/15 L=207
Pos.S46-1+1/M12/15 L=659
Pos.S47-1+1/M12/15 L=227
Pos.S48-1+1/M12/15 L=15
Pos.S49-3+3/M12/15 L=139
Pos.S50-4+4/M12/15 L=562
Pos.S51-1+1/M12/15 L=101
Pos.S52-1+1/M12 L=191
Pos.S1-16/M16/40 L=376
Pos.S2-16/M16/40 L=600
Pos.S3-16/M16/40 L=600
Pos.S3-1/M16/75 L=84
Pos.S4-16/M16/12 L=595
Pos.S5-16/M16/40 L=600
Pos.S6-16/M16/15 L=249
Pos.S7-16/M16/15 L=196
Pos.S8-16/M16/24 L=296
Pos.S9-16/M16/24 L=589
Pos.S10-16/M16/15 L=448
Pos.S11-16/M16/15 L=600
Pos.S12-16/M16/15 L=495
Pos.S20-4+4/M12/15 L=119
Pos.S21-4+4/M12/15 L=179
Pos.S22-4+4/M12/15 L=144
Pos.S23-22+22/M12/15 L=550
Pos.S24-1+1/M12/15 L=501
Pos.S25-6+6/M12/15 L=254
Pos.S26-6+6/M12/15 L=72
Pos.S27-6+6/M12/15 L=90
Pos.S28-1+1/M12 L=536
Pos.S29-4+4/M12/15 L=512
Pos.S30-4+4/M12/15 L=189
Pos.S31-4+4/M12/15 L=189