


PENDENZE E SVILUPPI DEI TRATTI	0.34% 25.71m	1.56% 12.81m	0.26% 11.33m	1.04% 48.22m	1.08% 12.93m	5.12% 10.35m	4.56% 56.48m	3.79% 50.64m	0.69% 50.00m	0.65% 53.93m	0.30% 45.93m	3.29% 7.27m	6.84% 53.92m	3.05% 61.57m	0.55% 105.18m	0.07% 82.38m	1.41% 53.13m	5.37% 51.38m	4.64% 113.33m	4.30% 10.23m	12.22% 50.73m	12.99% 41.03m	12.71% 32.34m	15.65% 13.99m	14.09% 53.31m	12.42% 99.05m
--------------------------------	-----------------	-----------------	-----------------	-----------------	-----------------	-----------------	-----------------	-----------------	-----------------	-----------------	-----------------	----------------	-----------------	-----------------	------------------	-----------------	-----------------	-----------------	------------------	-----------------	------------------	------------------	------------------	------------------	------------------	------------------

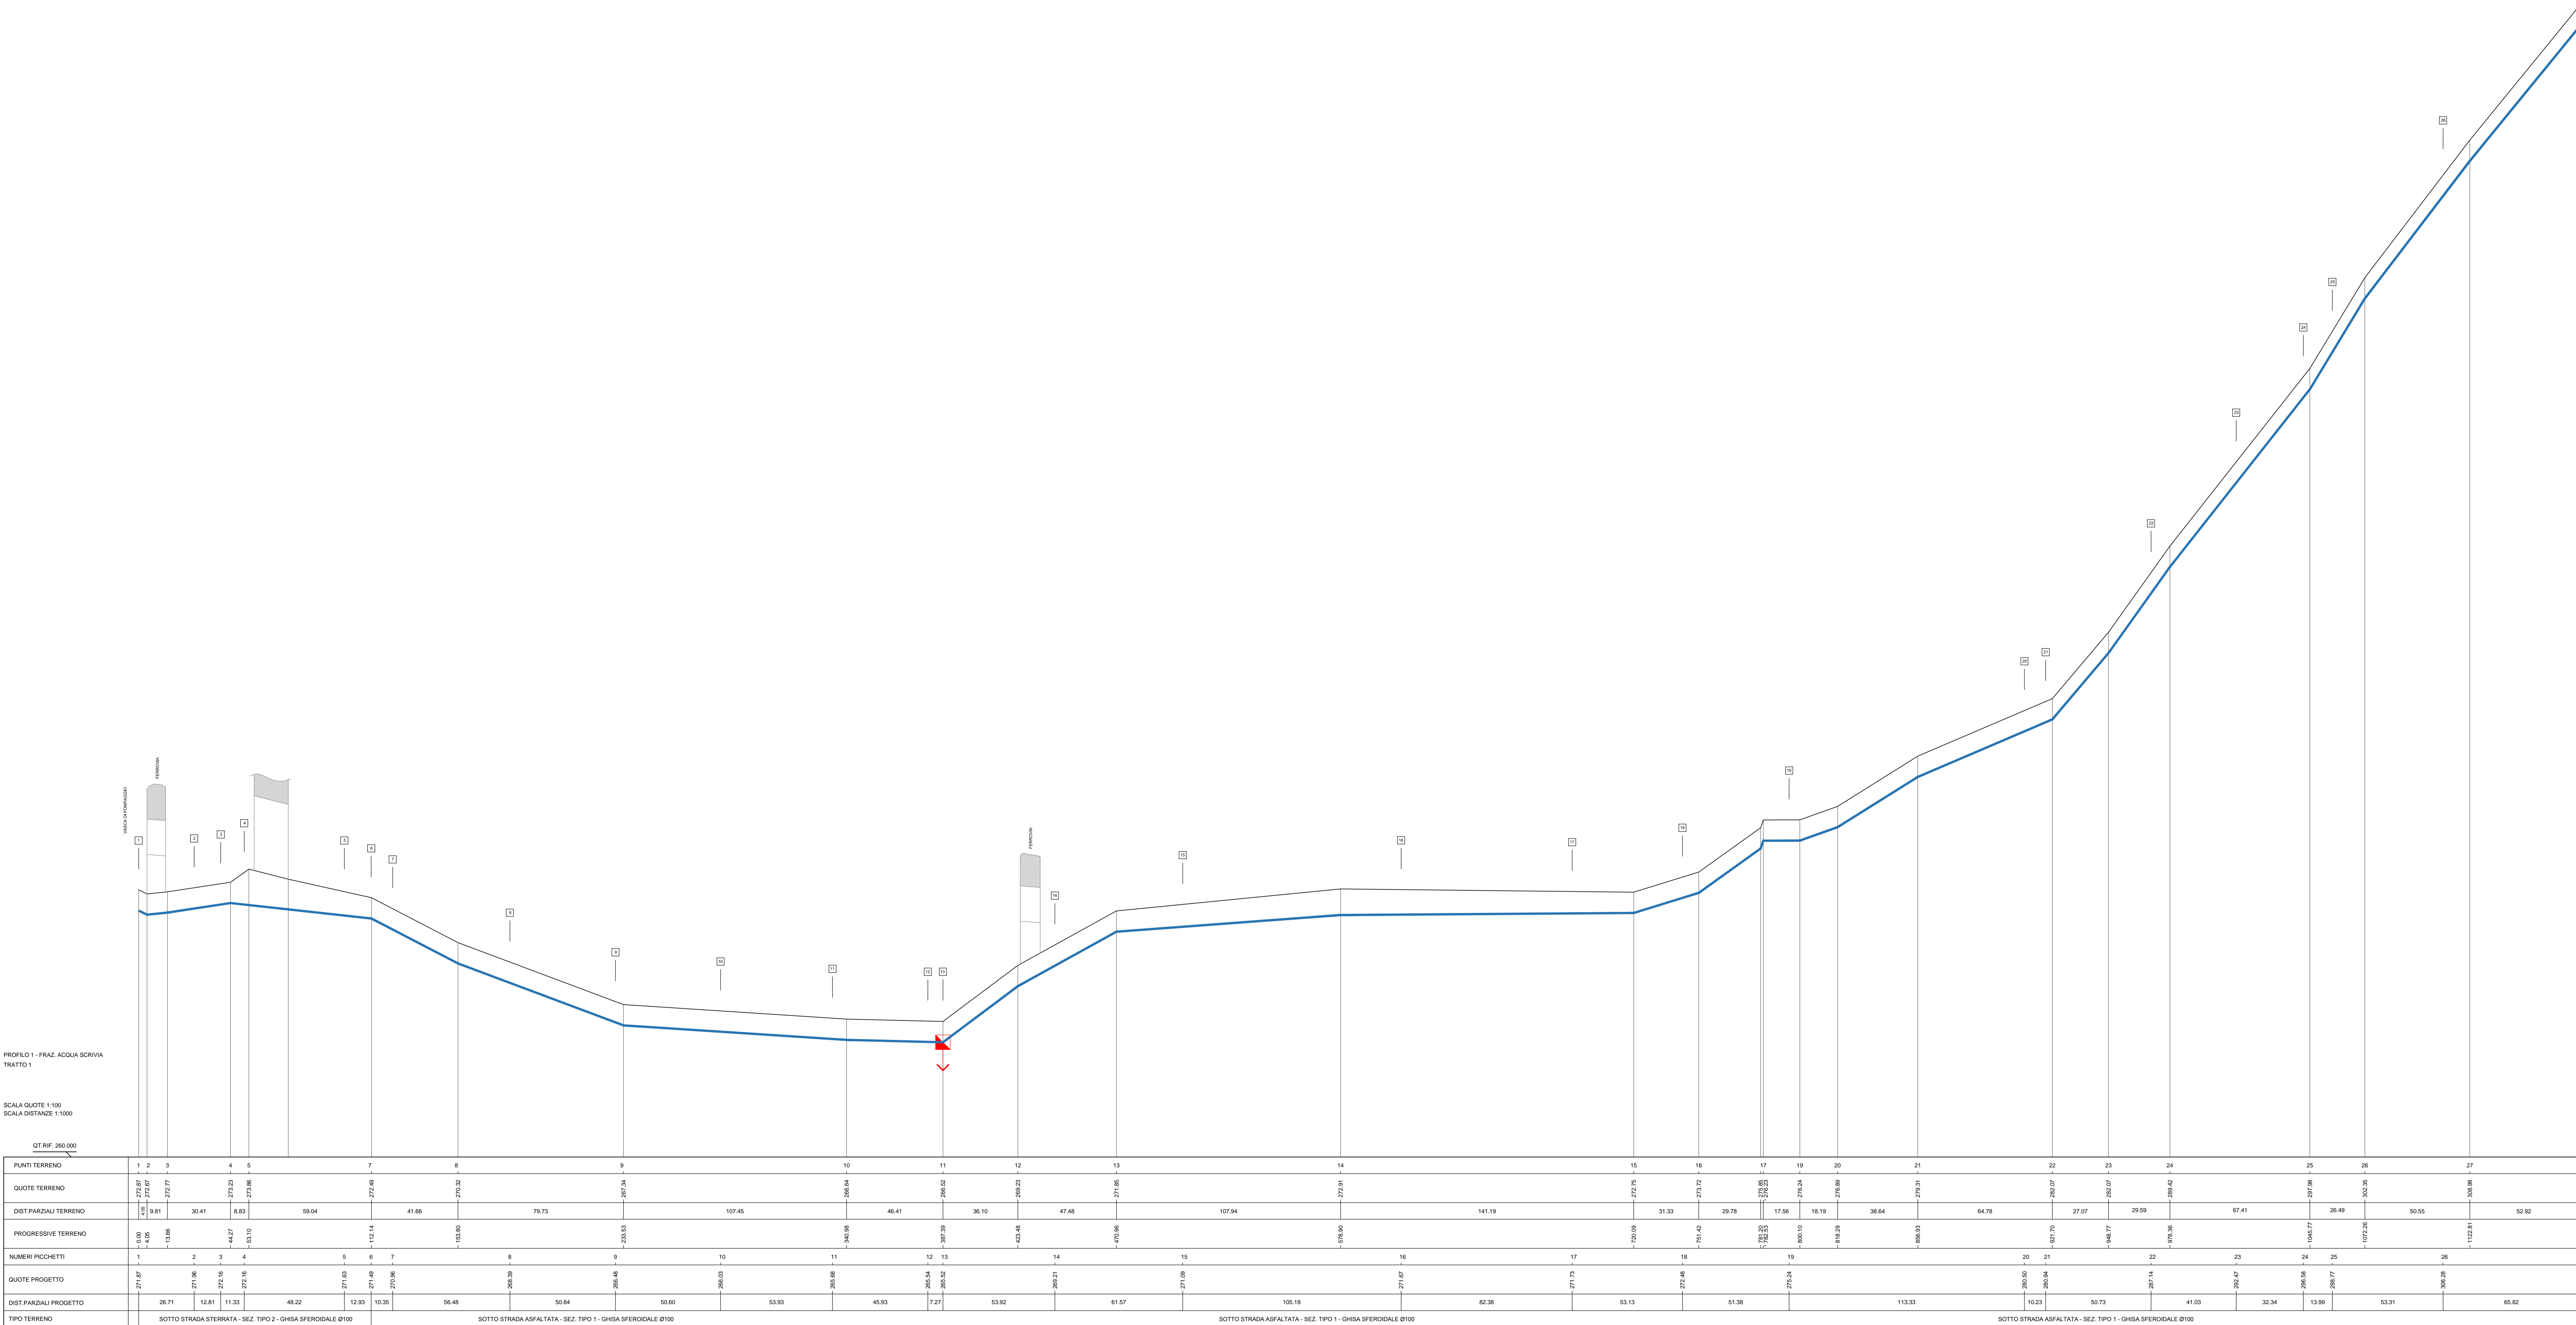

LEGENDA

- Numerazione dei picchetti di individuazione tratti
- Profilo terreno esistente
- Profilo acquedotto in progetto
- Pozzetti di scarico
- Pozzetti di sfogo

COMMITTENTE: **RFI** RETE FERROVIARIA ITALIANA GRUPPO FERROVIE DELLO STATO ITALIANO

ALTA SORVEGLIANZA: **ITALFERR** GRUPPO FERROVIE DELLO STATO ITALIANO

GENERAL CONTRACTOR: **COCLIV** Controllo ed Impianti Integrati Valico

INFRASTRUTTURE FERROVIARIE STRATEGICHE DEFINITE DALLA LEGGE OBIETTIVO N.443/01

TRATTA A.V./A.C. TERZO VALICO DEI GIOVI

PROGETTO ESECUTIVO

ACQUEDOTTO ALTERNATIVO TERRITORIO DI SOTTOVALLE

Profilo
Tav. 1/4

GENERAL CONTRACTOR: **COCLIV** Ing. P.P. Marcheselli

DIRETTORE LAVORI: []

SCALA: 1:1000 / 1:100

COMMESSA: **IG51** LOTTO: **02** FASE: **E** ENTE: **CV** TIPO DOC: **FZ** OPERAZIONE: **OV3201** PROGS: **001** REV: **B**

Rev.	Descrizione emissione	Realizzato	Data	Verificato	Data	Progettista	Data	IL PROGETTISTA
A00	Prima emissione	[]	15/07/2013	L. Magliola	15/07/2013	[]	15/07/2013	[]
B00	Revisione generale	[]	18/09/2013	L. Magliola	20/09/2013	[]	20/09/2013	[]

In. Elab. Nome File: [] CUP: F81H82000000000