


FONDENZE E SVILUPPI DEI TRATTI
 10.33% 78.85m 10.86% 83.35m 11.86% 88.85m 11.86% 94.35m 11.86% 99.85m 10.91% 105.35m 8.74% 110.85m 7.75% 116.35m 7.13% 121.85m 6.58% 127.35m 7.45% 132.85m 2.85% 138.35m 2.85% 143.85m 1.85% 149.35m 1.85% 154.85m 1.85% 160.35m

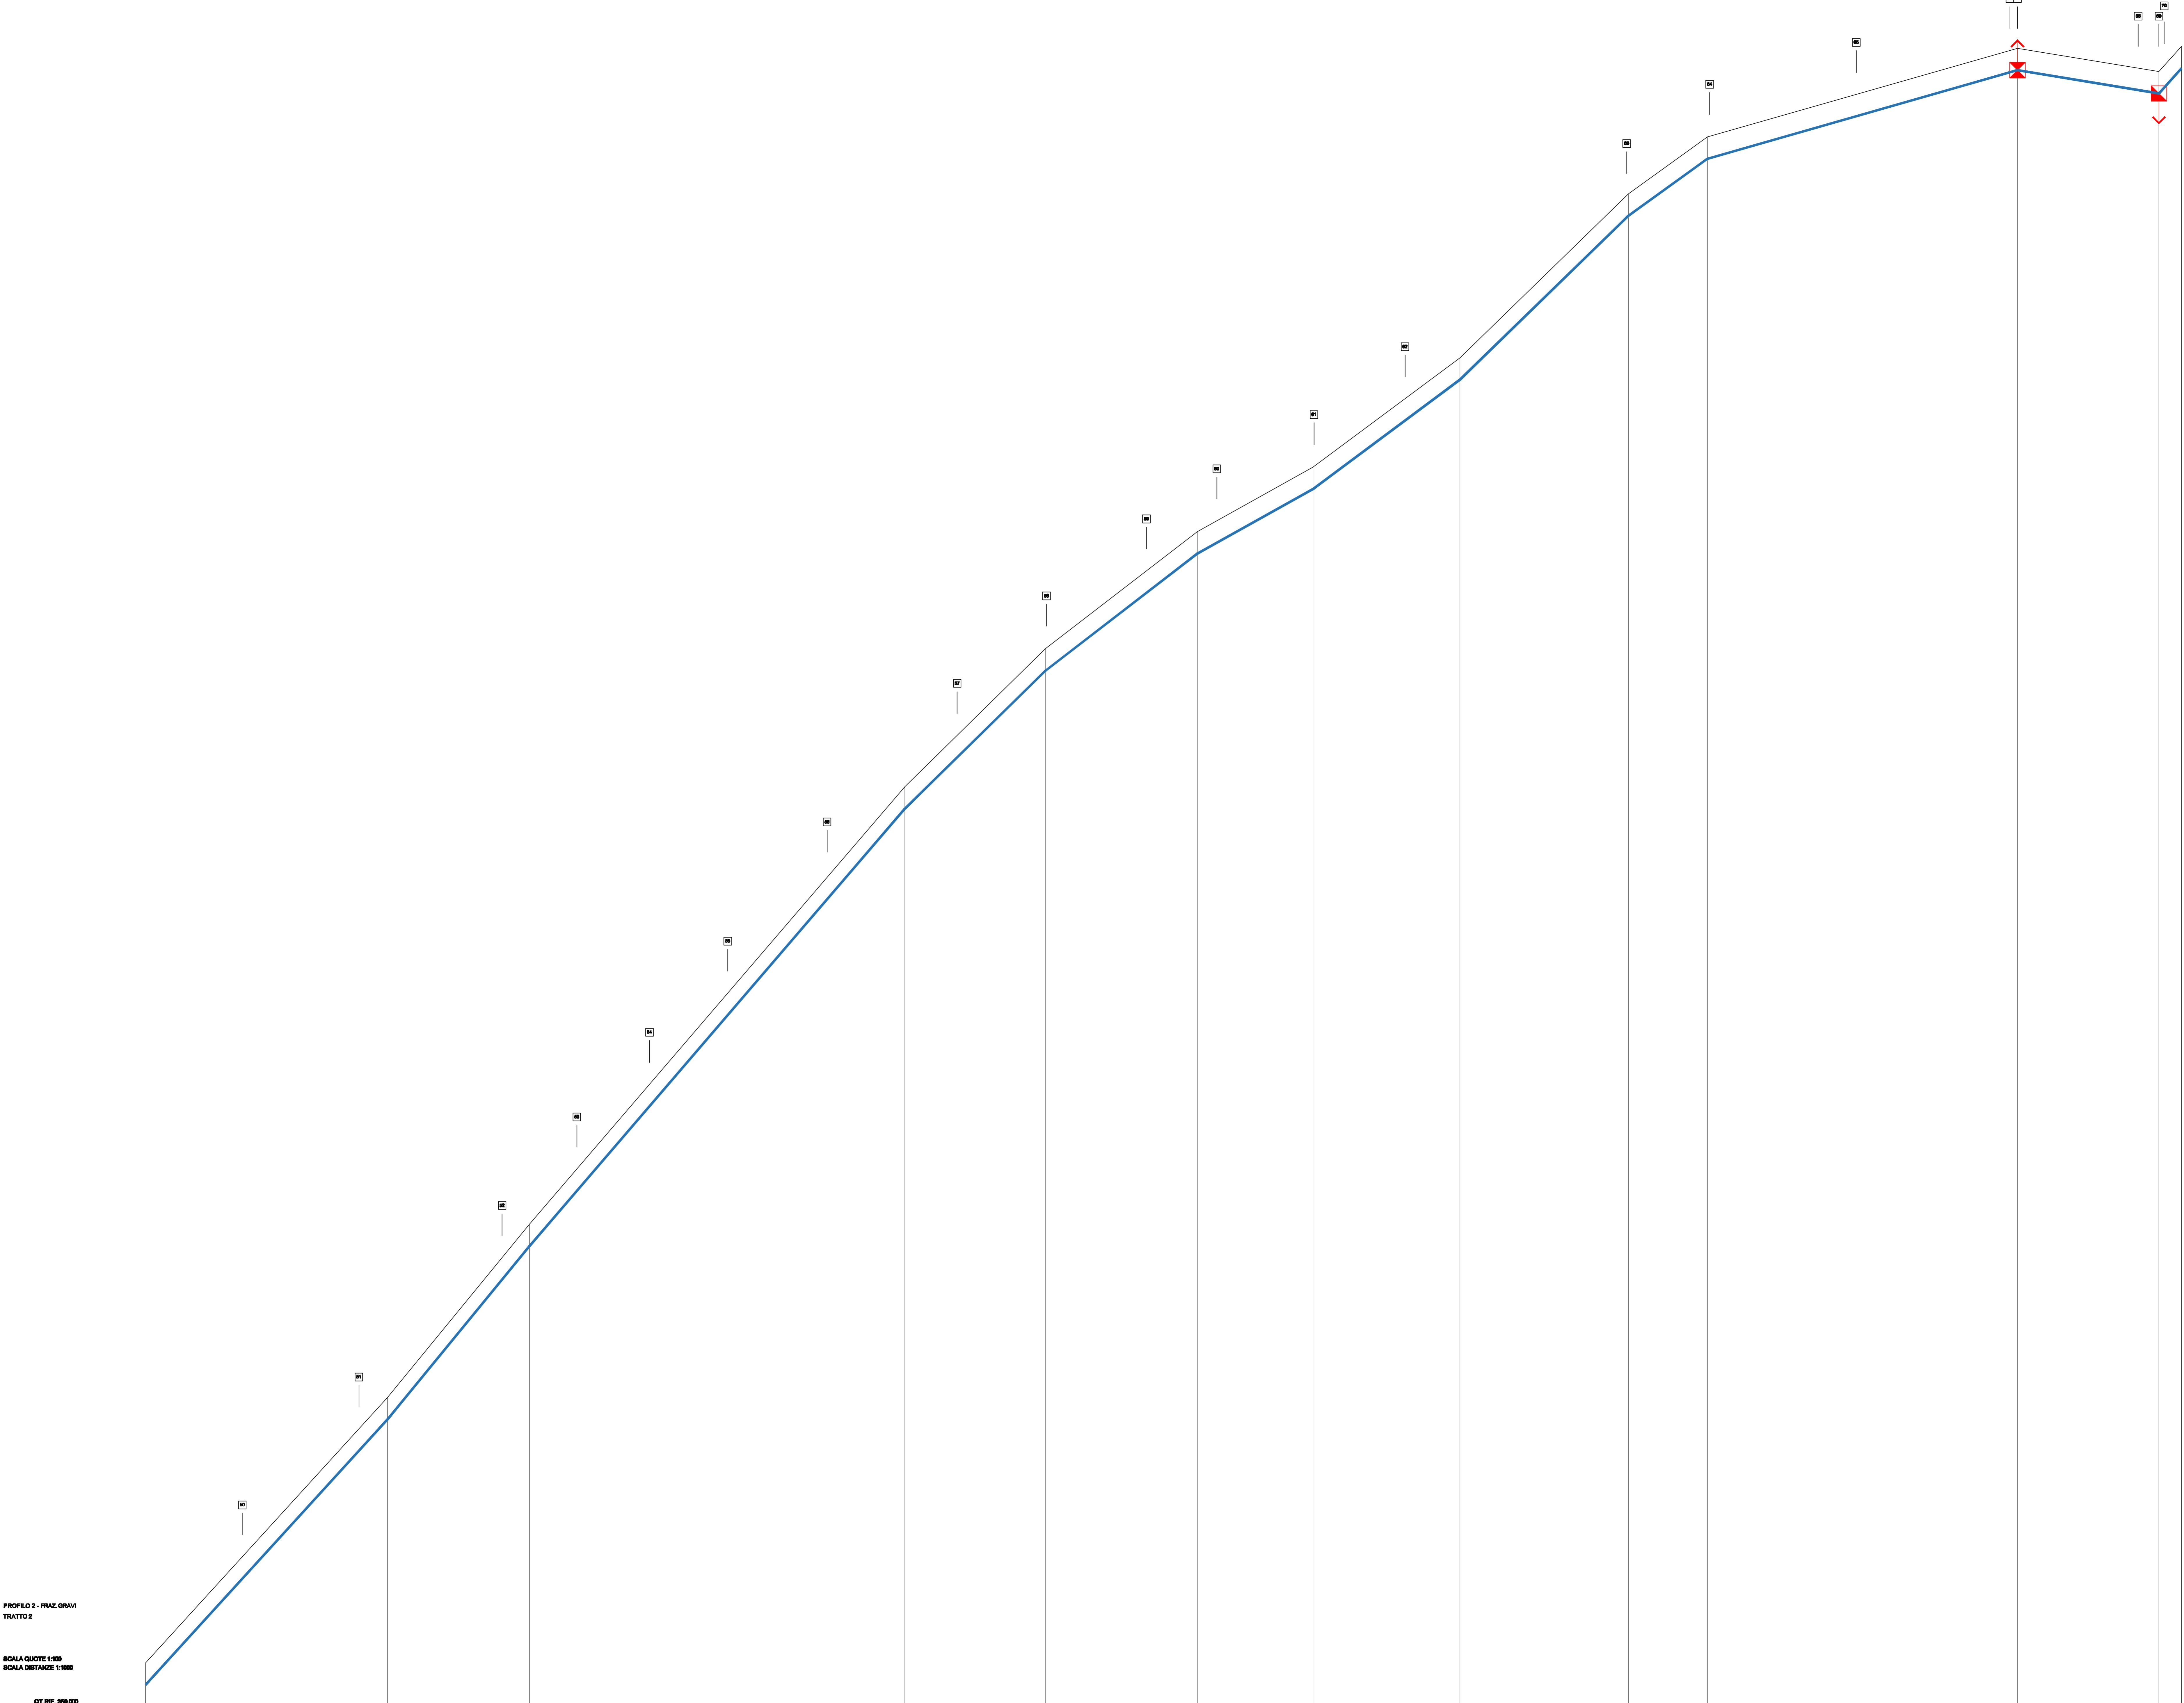

LEGENDA

- (N) Numerazione dei picchetti di individuazione tratti
- Profilo terreno esistente
- Profilo acquistato in progetto
- ↕ Pozzetti di scarico
- ↕ Pozzetti di sfogo

PUNTI TERRENO	14	15	16	17	18	19	20	21	22	23	24	25	27
QUOTE TERRENO	427.31	418.44	427.27	427.27	433.88	448.03	461.58	468.88	474.48	477.08	487.13	492.51	492.51
DIST. PARZALI TERRENO	110.89	84.85	171.87	84.32	89.45	82.89	87.14	77.03	38.10	141.81	84.89	10.31	10.31
PROGRESSIVE TERRENO	87.48	198.37	1167.11	1318.75	1383.10	1462.05	1550.65	1637.53	1646.62	1688.72	1827.02	1929.53	1939.84
NUMERI PICCHETTI	50	51	52	53	54	55	56	57	58	59	60	61	62
QUOTE PROGETTO	428.31	411.18	417.02	424.06	434.18	442.89	452.77	462.96	473.44	484.11	495.08	506.35	517.92
DIST. PARZALI PROGETTO	44.2	85.3	88.48	34.18	33.25	35.77	40.42	58.47	48.85	43.88	101.35	37.85	87.01
TIPO TERRENO	SOTTO STRADA ASFALTATA - SEZ. TIPO 1 - GHISA SFERODALE Ø120											SOTTO STRADA ASFALTATA - SEZ. TIPO 1 - GHISA SFERODALE Ø120	

COMMITTENTE:
SRFI
 RETE FERROVIARIA ITALIANA
 GRUPPO FERROVIE DELLO STATO ITALIANO

ALTA Sorveglianza:
ITALFERR
 GRUPPO FERROVIE DELLO STATO ITALIANO

GENERAL CONTRACTOR:
COGV
 Consorzio Costruttori Valpese Valsi

INFRASTRUTTURE FERROVIARIE STRATEGICHE DEFINITE DALLA LEGGE OBIETTIVO N.443/01
 TRATTA A.V./A.C. TERZO VALICO DEI GIOVI
 PROGETTO ESECUTIVO

ACQUEDOTTO ALTERNATIVO TERRITORIO DI SOTTOVALLE

Profili
 Tav. 3/4

GENERAL CONTRACTOR: **COGV** DIRETTORE LAVORI: _____ SCALA: 1:1000 / 1:100

COMISSA	LOTTO	FASE	ENTE	TIPO DOC.	OPERA/OBBLIGAZIONE	PROGR.	REV.
1	2	E	CV	FZ	O V 3 2 0 1	0 0 3	B

PROGETTAZIONE

Rev.	Descrizione	Redatto	Data	Verificato	Data	Progettato	Data	IL PROGETTISTA
001	Prima esecuzione	D. Pizzolo	15/07/2013	L. Miglio	15/07/2013	A. Palomba	15/07/2013	
002	Riduzione generale	D. Pizzolo	18/09/2013	L. Miglio	20/09/2013	A. Palomba	20/09/2013	

Nome Fidejussore: _____
 CUP: F31H020000000