PENDENZE E SVILUPPI DEI TRATTI																														
Pendenza	9.95%	9.57%	12.10%	12.06%	10.11%	13.85%	8.51%	7.35%	15.05%	7.79%	8.61%	19.49%	5.42%	3.13%	15.14%	15.68%	6.78%	14.51%	23.51%	20.14%	13.98%	9.48%	7.43%	6.90%	5.92%	6.86%	11.28%	16.66%	16.71%	21.13%
Sviluppo	28.75m	67.80m	26.20m	13.60m	43.24m	19.71m	31.15m	28.31m	16.28m	8.86m	36.59m	1.18m	23.44m	7.66m	26.88m	48.33m	56.79m	24.47m	32.71m	2.78m	19.82m	61.09m	74.16m	82.04m	40.06m	25.94m	12.06m	53.30m	44.34m	34.88m

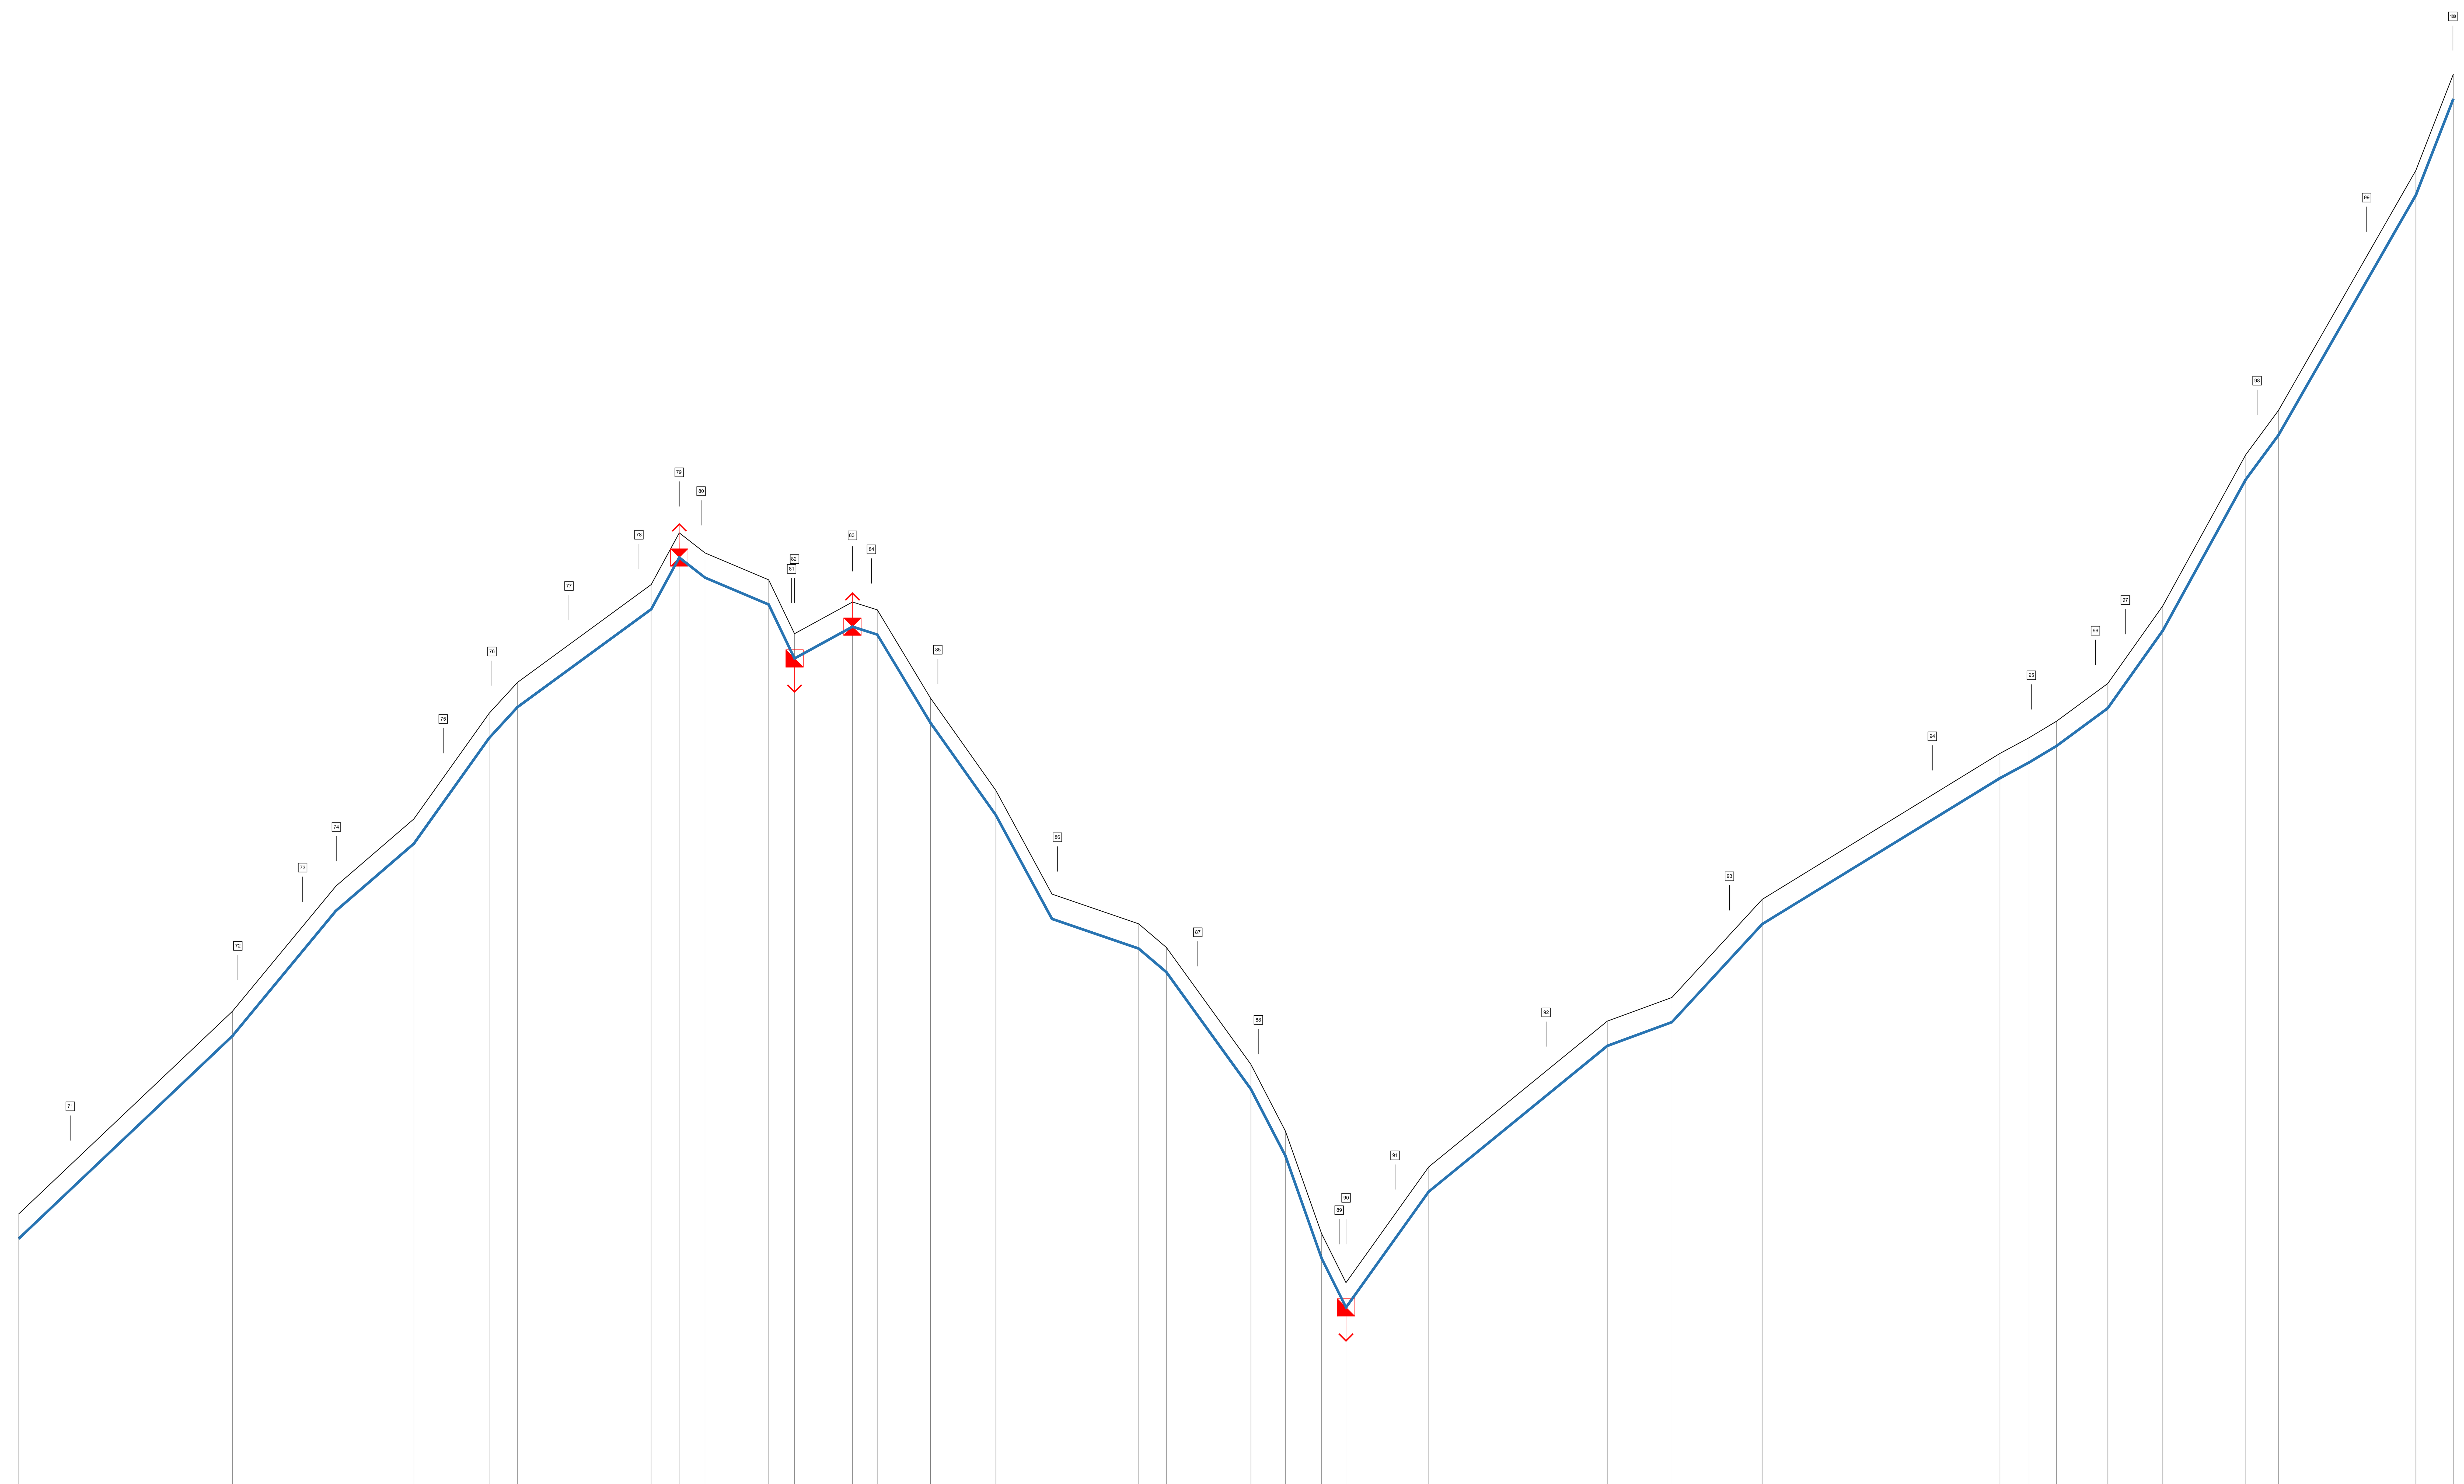

LEGENDA

- Nn — Numerazione dei picchetti di individuazione tratti
- Profilo terreno esistente
- Profilo acquedotto in progetto
- Pozzetti di scarico
- Pozzetti di sfiato

PROFILO 2 - FRAZ. GRAVI
TRATTO 3

SCALA QUOTE 1:100
SCALA DISTANZE 1:1000

QT.RIF. 470.000

PUNTI TERRENO	27, 28, 29, 30, 31, 32, 33, 34, 35, 36, 37, 38, 39, 40, 41, 42, 43, 44, 45, 46, 47, 48, 49, 50, 51, 52, 53, 54, 55, 56, 57, 58, 59, 60, 61
QUOTE TERRENO	481.22, 481.22, 489.42, 494.49, 497.20, 501.48, 502.73, 506.69, 508.78, 507.97, 506.88, 504.70, 505.98, 505.66, 502.10, 498.36, 494.16, 492.96, 492.00, 487.27, 484.57, 480.42, 478.44, 483.12, 489.02, 489.98, 493.95, 499.85, 499.30, 501.16, 502.68, 505.82, 511.94, 513.73, 523.44, 527.34
DIST.PARZIALI TERRENO	86.44, 41.86, 31.50, 30.49, 11.49, 54.06, 11.32, 10.41, 25.76, 10.46, 23.44, 10.02, 21.52, 26.43, 22.70, 35.08, 11.20, 34.15, 13.98, 14.66, 9.86, 33.44, 72.26, 26.08, 36.57, 96.08, 11.83, 11.08, 20.73, 22.22, 33.57, 13.26, 55.54, 15.18
PROGRESSIVE TERRENO	1902.53, 1902.53, 1988.97, 2030.83, 2062.33, 2092.82, 2104.30, 2158.36, 2169.68, 2180.09, 2205.85, 2216.31, 2239.75, 2249.77, 2271.29, 2297.72, 2320.42, 2355.50, 2366.71, 2400.86, 2414.84, 2429.50, 2439.37, 2472.81, 2545.06, 2571.15, 2607.71, 2703.79, 2715.62, 2726.70, 2747.43, 2769.65, 2803.22, 2816.48, 2872.01, 2887.20
NUMERI PICCHETTI	71, 72, 73, 74, 75, 76, 77, 78, 79, 80, 81, 82, 83, 84, 85, 86, 87, 88, 89, 90, 91, 92, 93, 94, 95, 96, 97, 98, 99, 100
QUOTE PROGETTO	480.22, 482.20, 488.69, 491.86, 493.50, 497.87, 500.60, 503.25, 505.33, 507.78, 507.09, 503.94, 503.71, 504.98, 504.74, 500.67, 493.09, 489.24, 485.69, 478.00, 477.44, 480.21, 486.00, 491.51, 497.17, 499.54, 501.32, 502.68, 511.56, 518.97, 526.34
DIST.PARZIALI PROGETTO	20.85, 67.8, 26.2, 13.6, 43.24, 19.71, 31.15, 28.31, 16.28, 8.86, 36.59, 1.18, 23.44, 7.66, 26.88, 48.33, 56.79, 24.47, 32.71, 2.78, 19.82, 61.09, 74.16, 82.04, 40.06, 25.94, 12.06, 53.3, 44.34, 34.88
TIPO TERRENO	SOTTO STRADA ASFALTATA - SEZ. TIPO 1 - GHISA SFEROIDALE Ø100 / SOTTO SENTIERO STERRATO - SEZ. TIPO 3 - GHISA SFEROIDALE Ø100 / SOTTO STRADA ASFALTATA SEZ. TIPO 1 GHISA SFEROIDALE Ø100 / SOTTO STRADA STERRATA - SEZ. TIPO 2 - GHISA SFEROIDALE Ø100

COMMITTENTE: RFI RETE FERROVIARIA ITALIANA GRUPPO FERROVIE DELLO STATO ITALIANE

ALTA SORVEGLIANZA: ITALFERR GRUPPO FERROVIE DELLO STATO ITALIANE

GENERAL CONTRACTOR: COCIV Consorzio Collegamenti Integrati Veloci

INFRASTRUTTURE FERROVIARIE STRATEGICHE DEFINITE DALLA LEGGE OBIETTIVO N.443/01

TRATTA A.V./A.C. TERZO VALICO DEI GIOVI
PROGETTO ESECUTIVO

ACQUEDOTTO ALTERNATIVO TERRITORIO DI SOTTOVALLE

Profili

Tav. 4/4

GENERAL CONTRACTOR	DIRETTORE LAVORI	SCALA:
Consorzio **Cociv** Ing. P.P. Marcheselli		1:1000 / 1:100

COMMESSA	LOTTO	FASE	ENTE	TIPO DOC.	OPERA/DISCIPLINA	PROGR.	REV.
I G 5 1	0 2	E	C V	F Z	O V 3 2 0 1	0 0 4	B

PROGETTAZIONE

Rev.	Descrizione emissione	Redatto	Data	Verificato	Data	Progettista Integratore	Data	IL PROGETTISTA
A00	Prima emissione	D. Piccinino	15/07/2013	L. Martina	15/07/2013	A. Palomba	19/07/2013	COCIV Dott. Ing. Aldo Mancarella Ordine Ingegneri Prov. TO n. 6271 R
B00	Revisione generale	D. Piccinino	18/09/2013	L. Martina	20/09/2013	A. Palomba	25/09/2013	

n. Elab.

Nome File: IG51-02-E-CV-FZ-OV32-01-004-B00

CUP: F81H92000000008

Scala di plot: 1: 0.1