


PIANTA SCAVI E TRACCIAMENTO FONDAZIONI

scala 1:50

p.c. ±0.00 = 351.10 s.l.m.

N.B. le quote altimetriche si riferiscono al fondo scavo

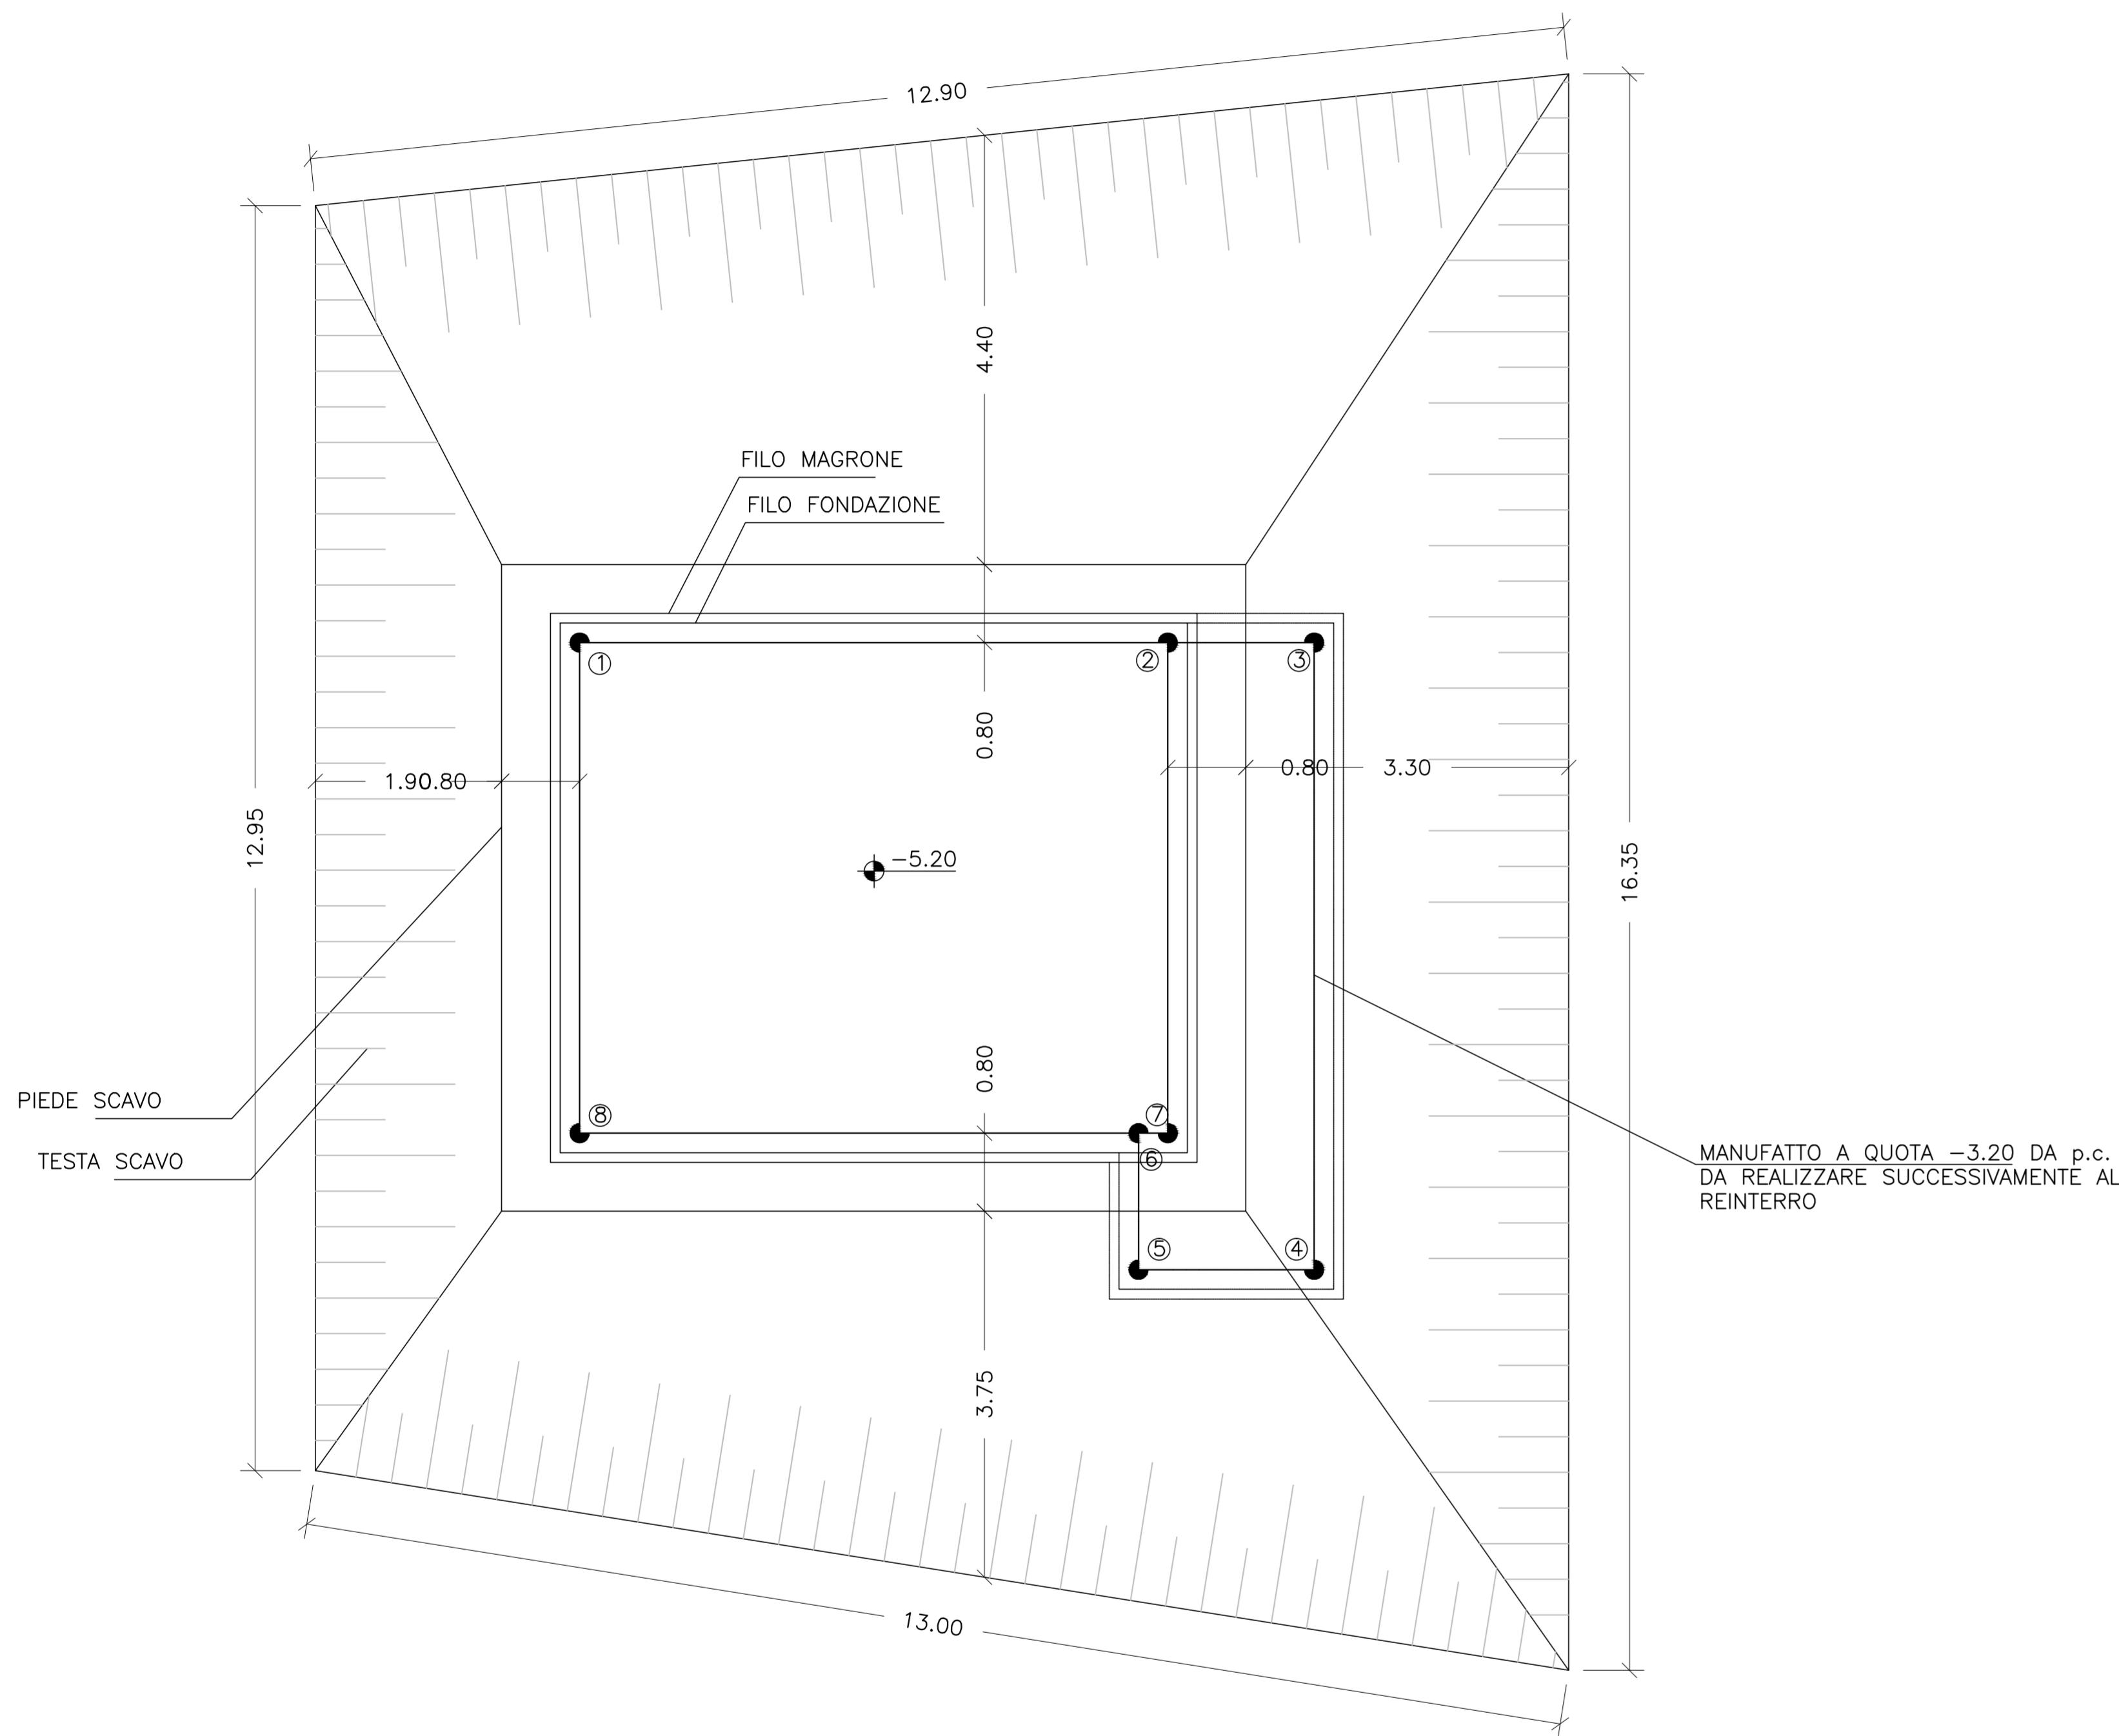

NOTA REINTERRI
Reinterri in misto cementato

MATERIALI					
CALCESTRUZZO (UNI EN 206-1)	Classe di resistenza (N/mm ²)	Max dimensione nominale degli aggregati (mm)	Classe di esposizione ambientale	Classe di consistenza	Classe di copertura (mm)
■ SOTTOFONDAZIONI	Rck 15 C12/15	20	X0	S3	Ø fino a 150mm
■ FONDAZIONI	Rck 40 C32/40	20	XC4	S4	Ø fino a 210mm
■ MURI E SOLAI	Rck 40 C32/40	20	XC4	S4	Ø fino a 210mm

ACCIAIO	
■ ACCIAIO PER BARRE DI ARMATURA - B450C	


COORDINATE TRACCIAMENTO SCAVI		
PUNTI	COORDINATA X (m) Y (m)	
1	X = 54137.3847	Y = 173644.2063
2	X = 54143.4147	Y = 173644.2063
3	X = 54144.9147	Y = 173644.2063
4	X = 54144.9147	Y = 173637.7763
5	X = 54143.1147	Y = 173637.7763
6	X = 54143.1147	Y = 173639.1763
7	X = 54143.4147	Y = 173639.1763
8	X = 54137.3847	Y = 173639.1763

PIANTA SCAVI E TRACCIAMENTO FONDAZIONI

scala 1:50

p.c. ±0.00 = 273.00 s.l.m.

N.B. le quote altimetriche si riferiscono al fondo scavo

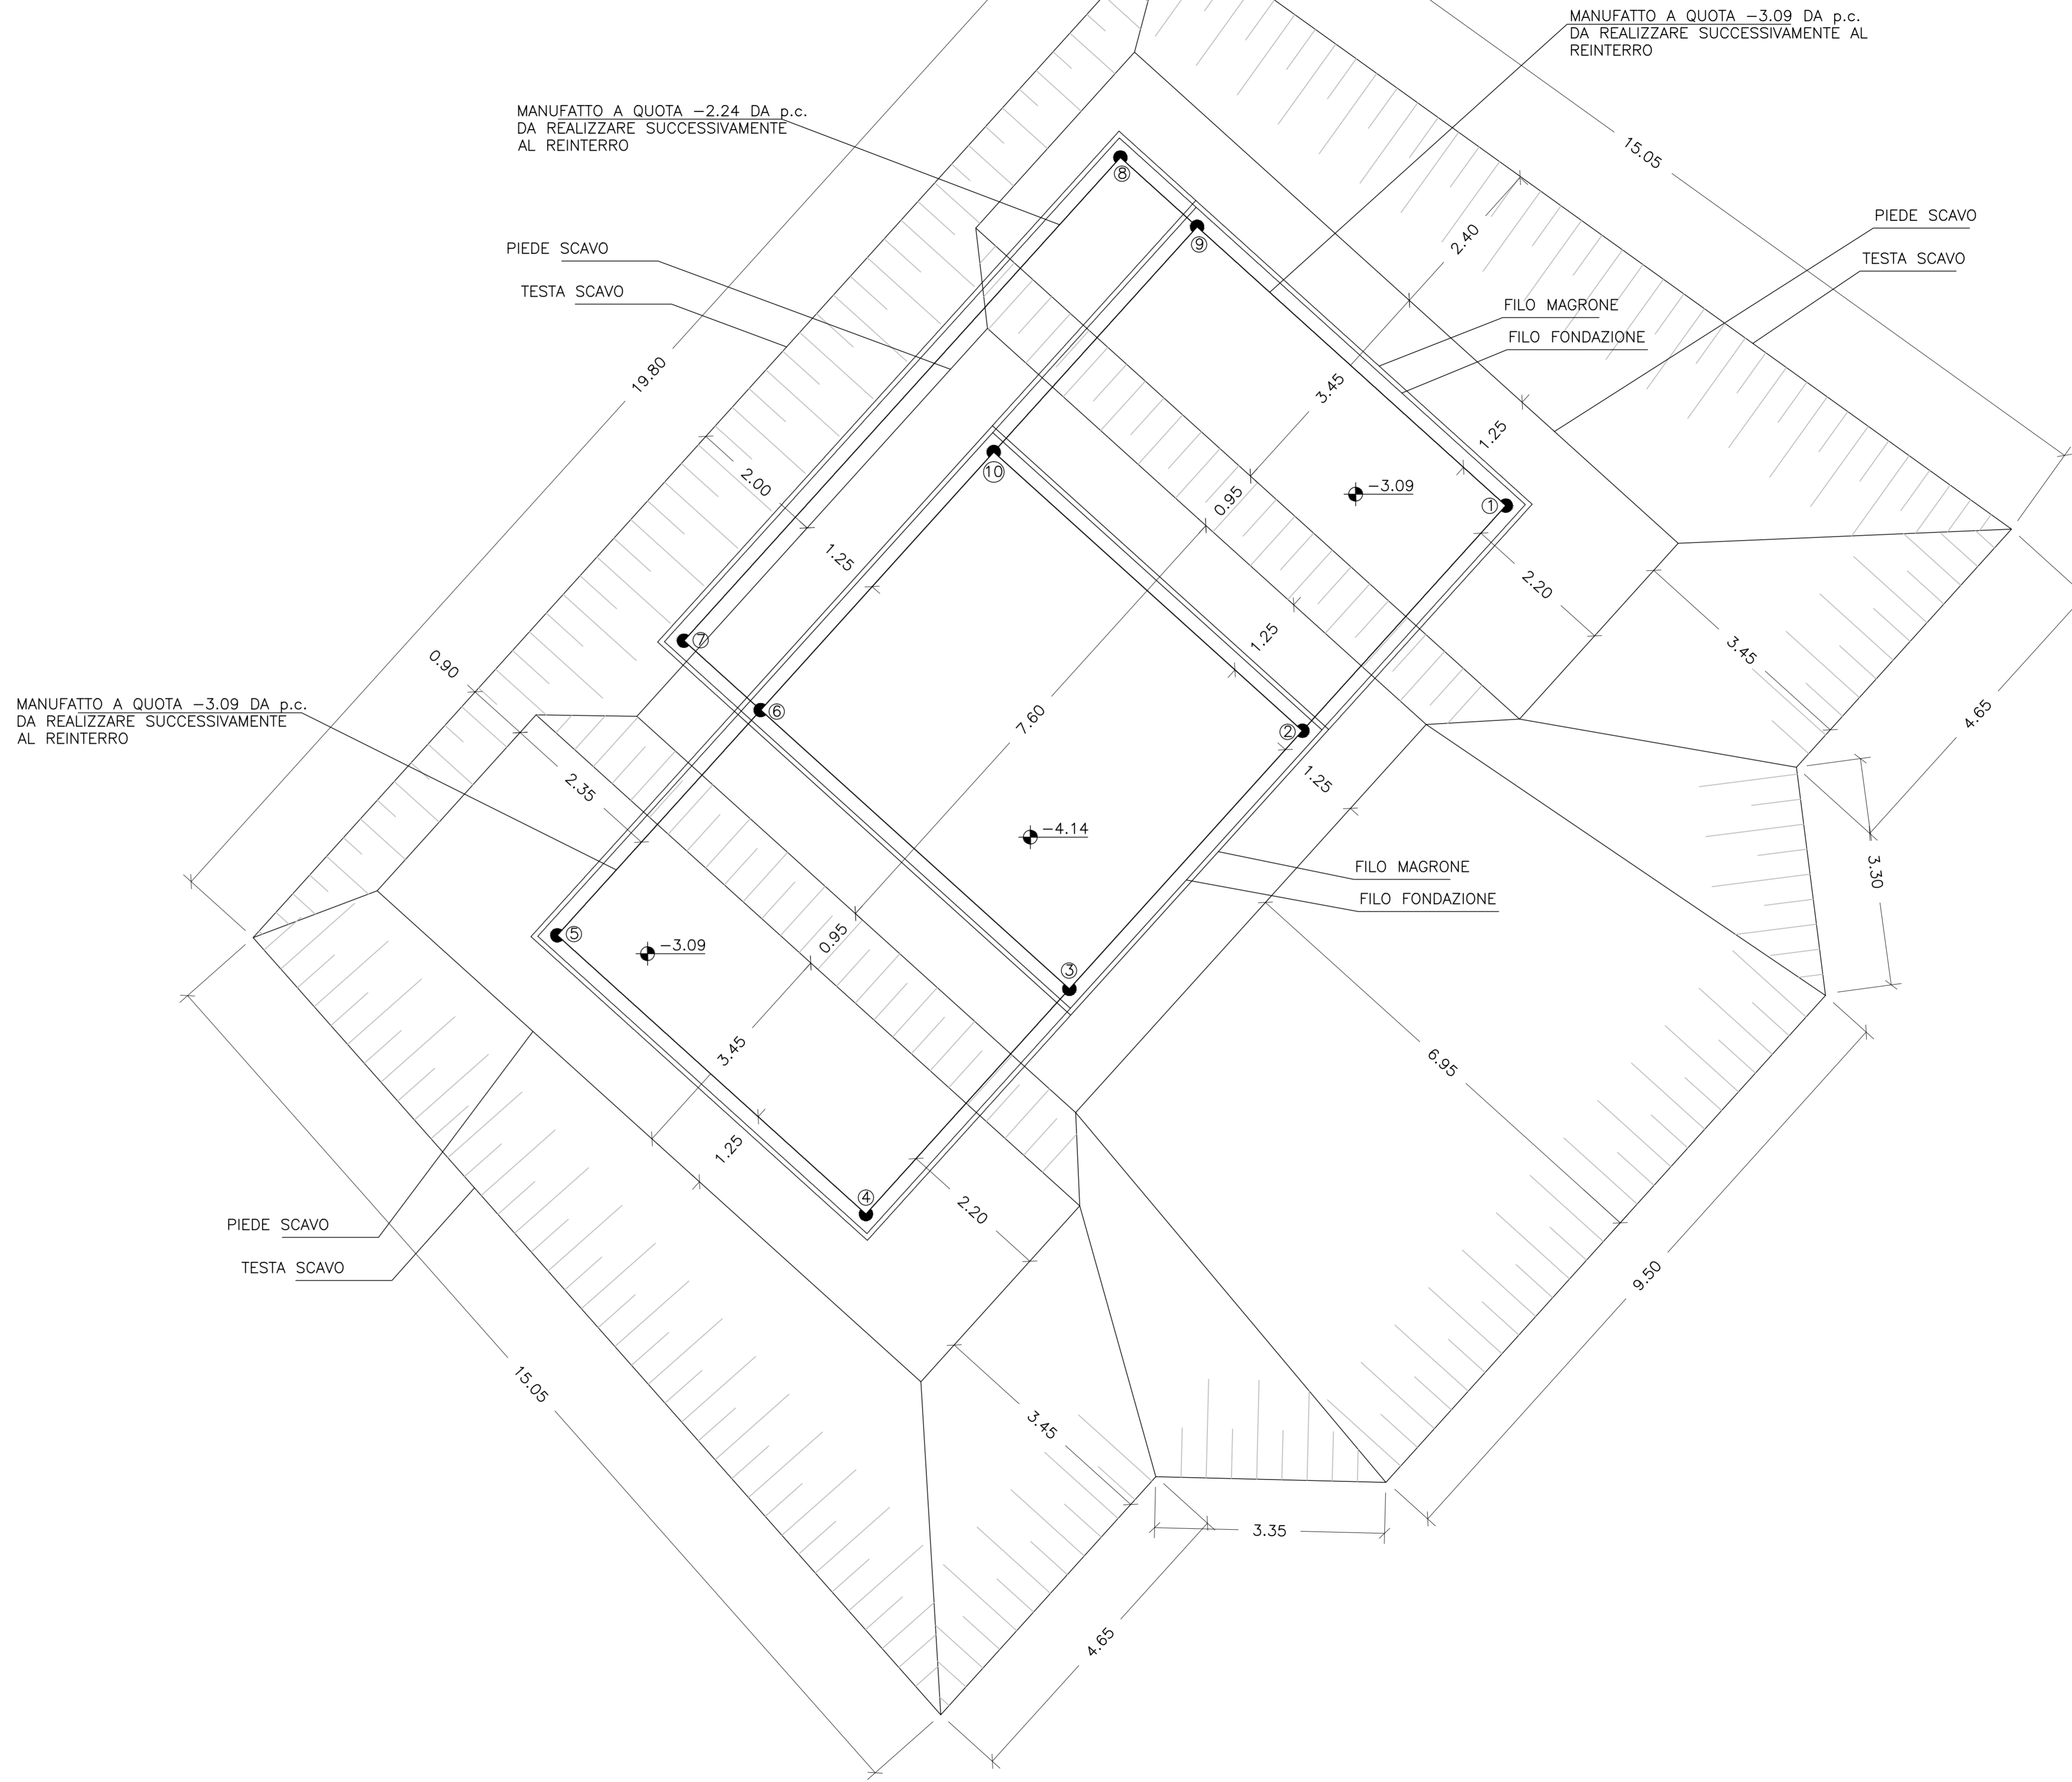

NOTA REINTERRI
Reinterri in misto cementato

MATERIALI					
CALCESTRUZZO (UNI EN 206-1)	Classe di resistenza (N/mm ²)	Max dimensione nominale degli aggregati (mm)	Classe di esposizione ambientale	Classe di consistenza	Classe di copertura (mm)
■ SOTTOFONDAZIONI	Rck 15 C12/15	20	X0	S3	Ø fino a 150mm
■ FONDAZIONI	Rck 40 C32/40	20	XC4	S4	Ø fino a 210mm
■ MURI E SOLAI	Rck 40 C32/40	20	XC4	S4	Ø fino a 210mm

ACCIAIO	
■ ACCIAIO PER BARRE DI ARMATURA - B450C	

COORDINATE TRACCIAMENTO SCAVI		
PUNTI	COORDINATA X (m) Y (m)	
1	X = 54859.1811	Y = 173830.0502
2	X = 54856.2320	Y = 173826.7847
3	X = 54852.8540	Y = 173823.0444
4	X = 54849.9049	Y = 173819.7790
5	X = 54845.4298	Y = 173823.8206
6	X = 54848.3789	Y = 173827.0860
7	X = 54847.2657	Y = 173828.0913
8	X = 54853.5928	Y = 173835.0971
9	X = 54854.7060	Y = 173834.0917
10	X = 54851.7569	Y = 173830.8263

COMMITTENTE:
RFI
RETE FERROVIARIA ITALIANA
GRUPPO FERROVIE DELLO STATO ITALIANO

ALTA SORVEGLIANZA:
ITALFERR
GRUPPO FERROVIE DELLO STATO ITALIANO

GENERAL CONTRACTOR:
Cociv
Consorzio Costringimenti Integrati Valcosi

INFRASTRUTTURE FERROVIARIE STRATEGICHE DEFINITE DALLA LEGGE OBIETTIVO N.443/01
TRATTA A.V./A.C. TERZO VALICO DEI GIOVI
PROGETTO ESECUTIVO

RETE IDRICA FABBRICATO SICUREZZA CASTAGNOLA
Approvvigionamento acqua industriale
Pianta scavi pozzo e vasca di pompaggio

GENERAL CONTRACTOR Cociv Ing. P.P. Marcheselli	DIRETTORE LAVORI	SCALA: 1:50
---	------------------	----------------

COMMESSA	LOTTO	FASE	ENTE	TIPO DOC.	OPERA/DISCIPLINA	PROGR.	REV.
IG51	02	E	CN	PB	OV3201	001	A

PROGETTAZIONE							
Rev.	Descrizione emissione	Redatto	Data	Verificato	Data	Progettista	Data
A00	Prima emissione	[Firma]	18/09/2013	[Firma]	20/09/2013	A. Palanca	25/09/2013

In. Elab.	Nome File: 001-002-CV-FB-0032-01-01-00
	CAD: FB145200000000