

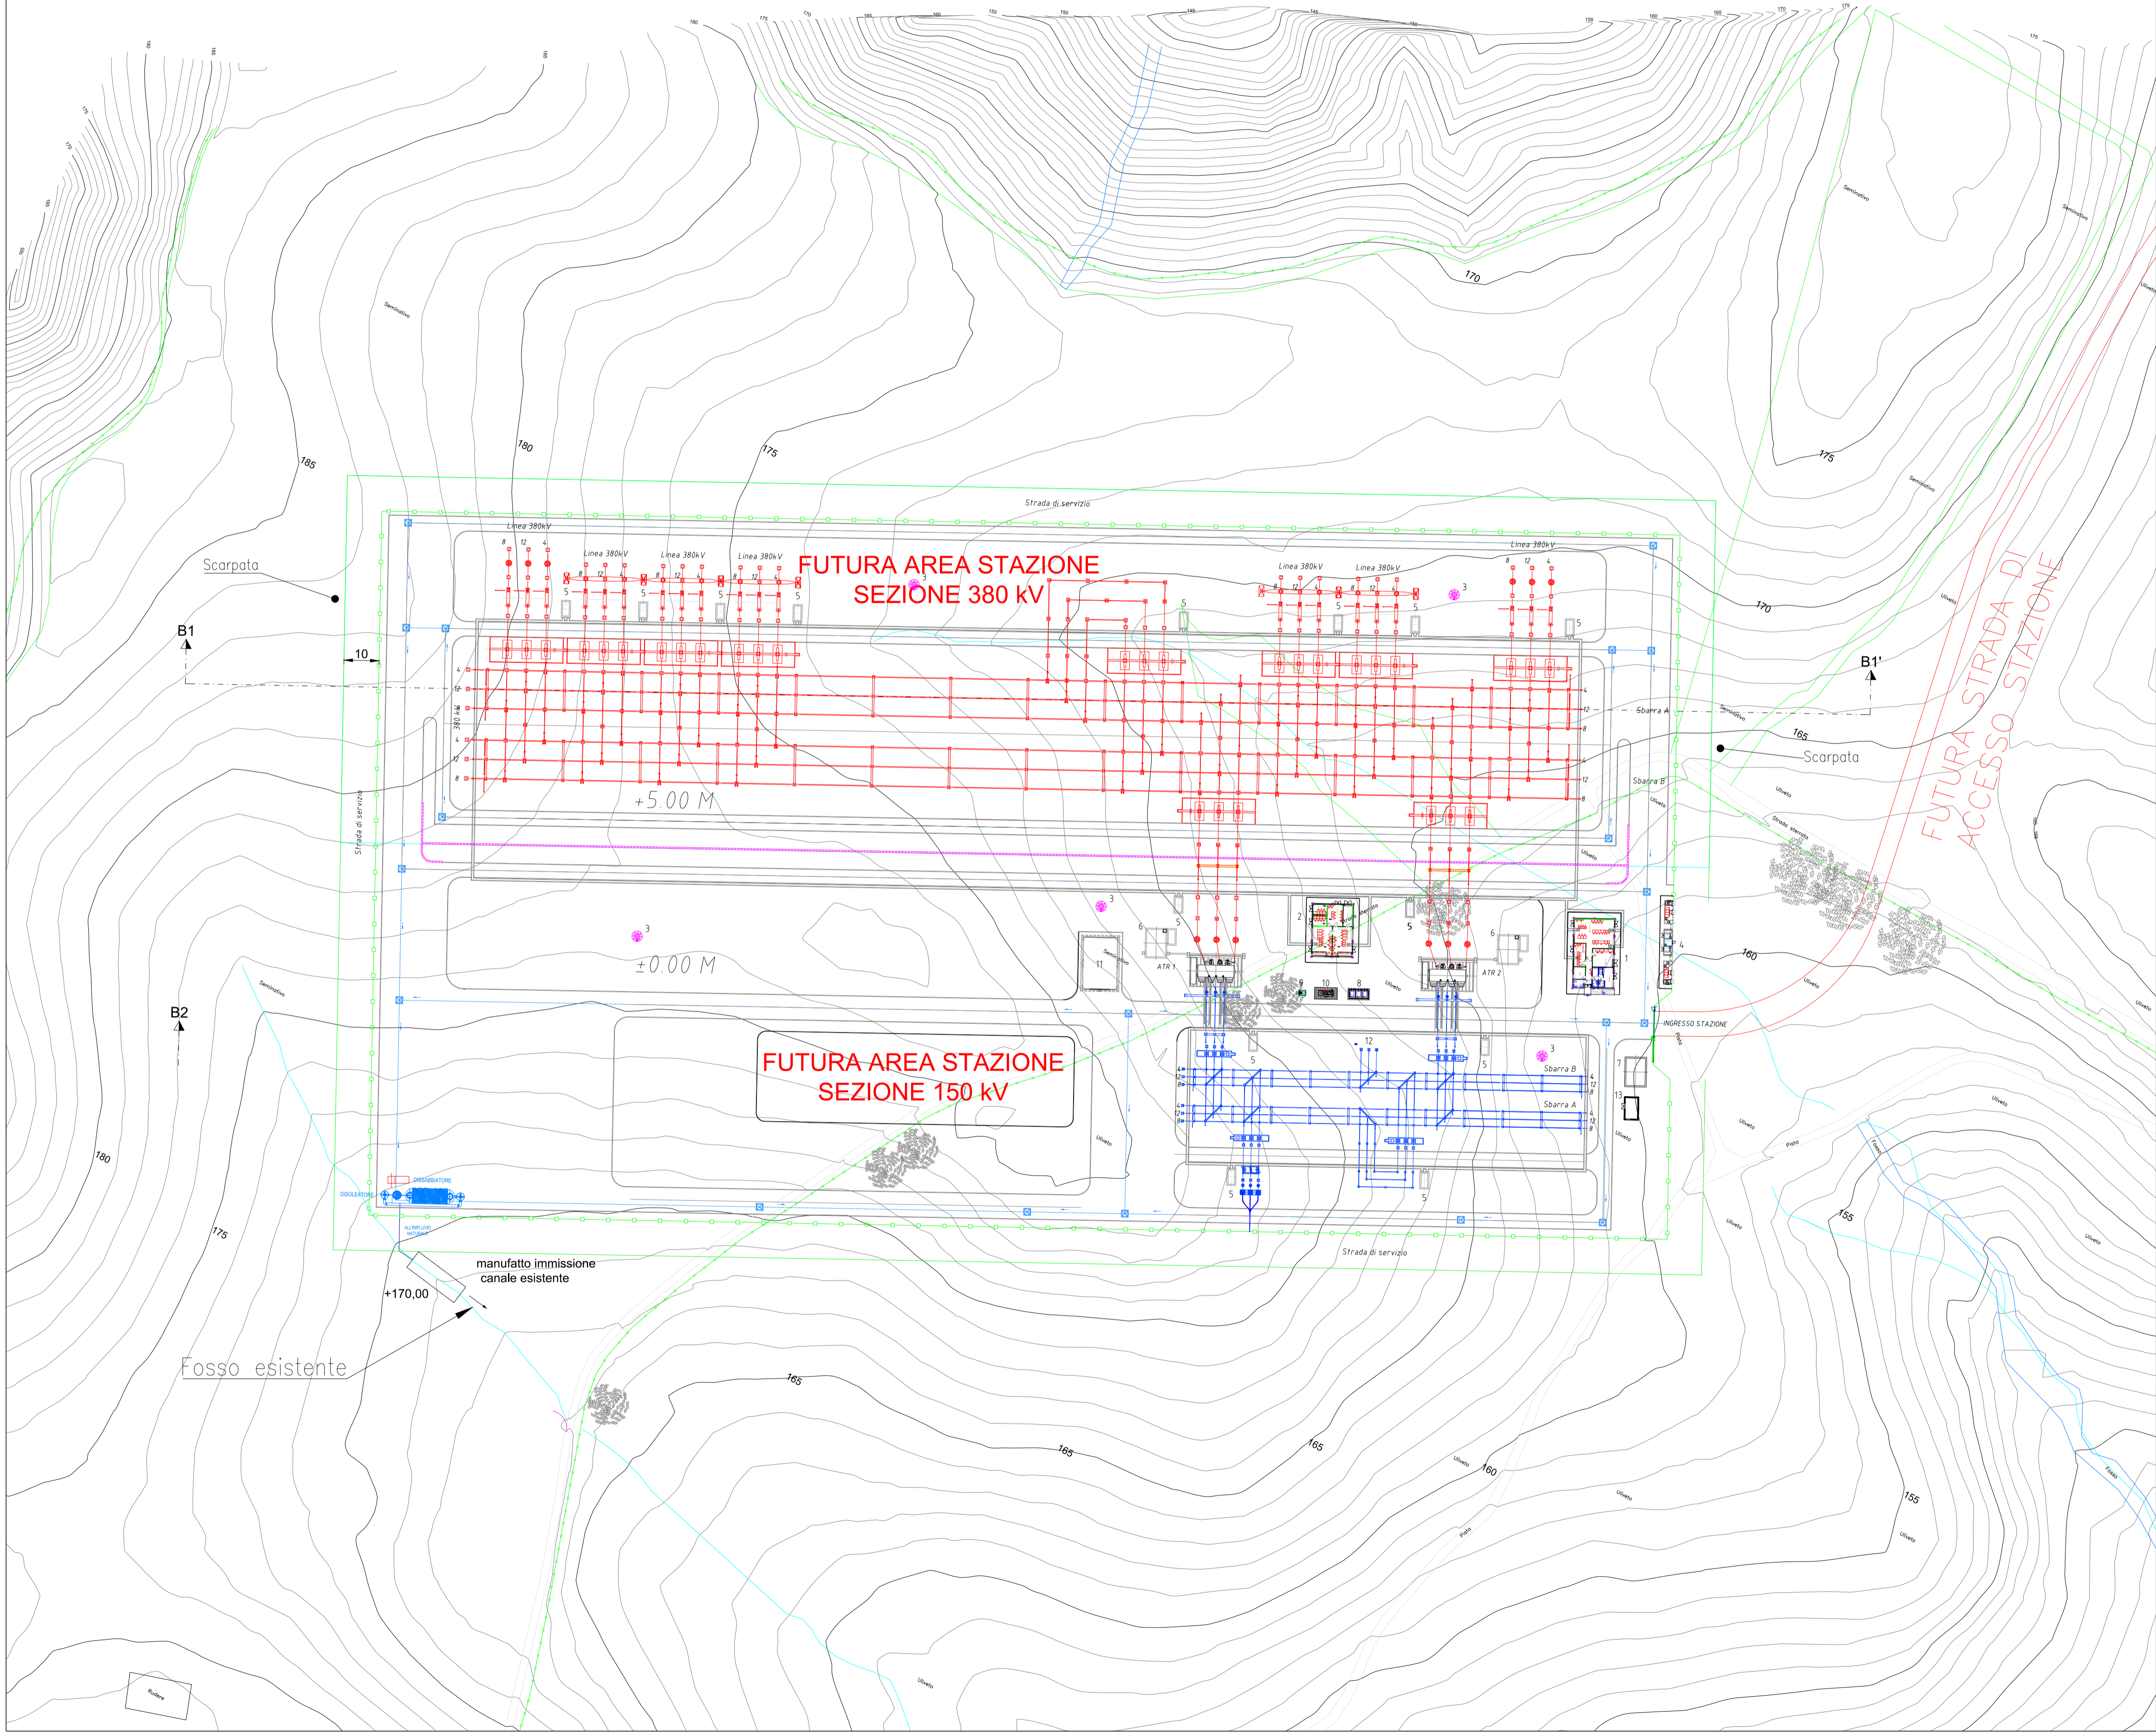


COMUNE DI SCANDALE (KR)
SCALA 1:1.000

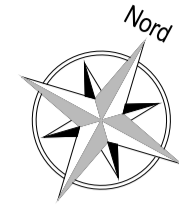

LEGENDA

- TUBAZIONI IN PEAD ACQUE BIANCHE (PENDEZZA ~0.5%)
DIAMETRO TUBO E DIREZIONE PENDEZZA
- VIE CAVO ELETTRICHE
- DIREZIONE PENDEZZA STRADE
- POZZETTI PER PLUVIALI
- POZZETTI PREFABBRICATI 80x80
CADITOIA IN GHISA CLASSE D400
- CANELETTE PREFABBRICATE 20x20
GRIGLIA IN GHISA CLASSE D400
- POZZETTI PREFABBRICATI 50x50
CHIUSINO IN GHISA CLASSE D400
- POZZETTI PREFABBRICATI 80x80
CHIUSINO IN GHISA CLASSE D400
- POZZETTI DI DRENAGGIO

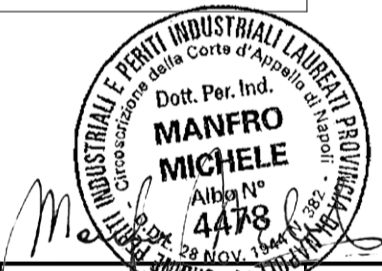

REVISIONI	N.	DATA	DESCRIZIONE	ELABORATO	VERIFICATO	APPROVATO
03	26/07/2024	Modifiche a seguito commenti Tema del 11-07-2024		R. IZZO	M. MANFRO	BIPROJECT
01	18/04/2024	Modifiche a seguito commenti Tema del 20-04-2024		R. IZZO	M. MANFRO	BIPROJECT
00	15/10/2023	PRIMA EMISSIONE		R. IZZO	M. MANFRO	BIPROJECT

PROGETTISTA:

BiProject S.r.l.
Via Marconi, 36
81100 - Caserta (CE)

REVISIONI	Rev.00	N.	DATA	DESCRIZIONE	ESAMINATO	ACCETTATO
	15/10/2023			PRIMA EMISSIONE		

MOTIVO DELL'INVIO: PER ACCETTAZIONE PER INFORMAZIONE

CODIFICA ELABORATO

CUT_S.0.03

TITOLO ELABORATO: Impianti di rete per la connessione in antenna a 150 kV su una nuova Stazione Elettrica a 380/150 kV della RTN da inserire in entra - esce alla linea RTN a 380 kV "Belcastro - Scandale".

TIPOLOGIA ELABORATO: Disegno

INTERVENTO 1
PIANTA DRENAGGI SE RTN

NOME DEL FILE	SCALA CAD	FORMATO	SCALA	FOGLIO
CUT_S.0.03_01.dwg	1 unità = 1	A1	1:1.000	01 / 01

Questo documento contiene informazioni di proprietà SIEMENS Gamesa e deve essere utilizzato esclusivamente dal destinatario in relazione alle finalità per le quali è stato ricevuto. E' vietata qualsiasi forma di riproduzione o di divulgazione senza l'esplicito consenso di SIEMENS Gamesa.
This document contains information proprietary to SIEMENS Gamesa and it will have to be used exclusively for the purposes for which it has been furnished. Whichever shape of spreading or reproduction without the written permission of SIEMENS Gamesa is prohibited.