



EDIFICIO COMANDI


PIANTA IMPIANTISTICA

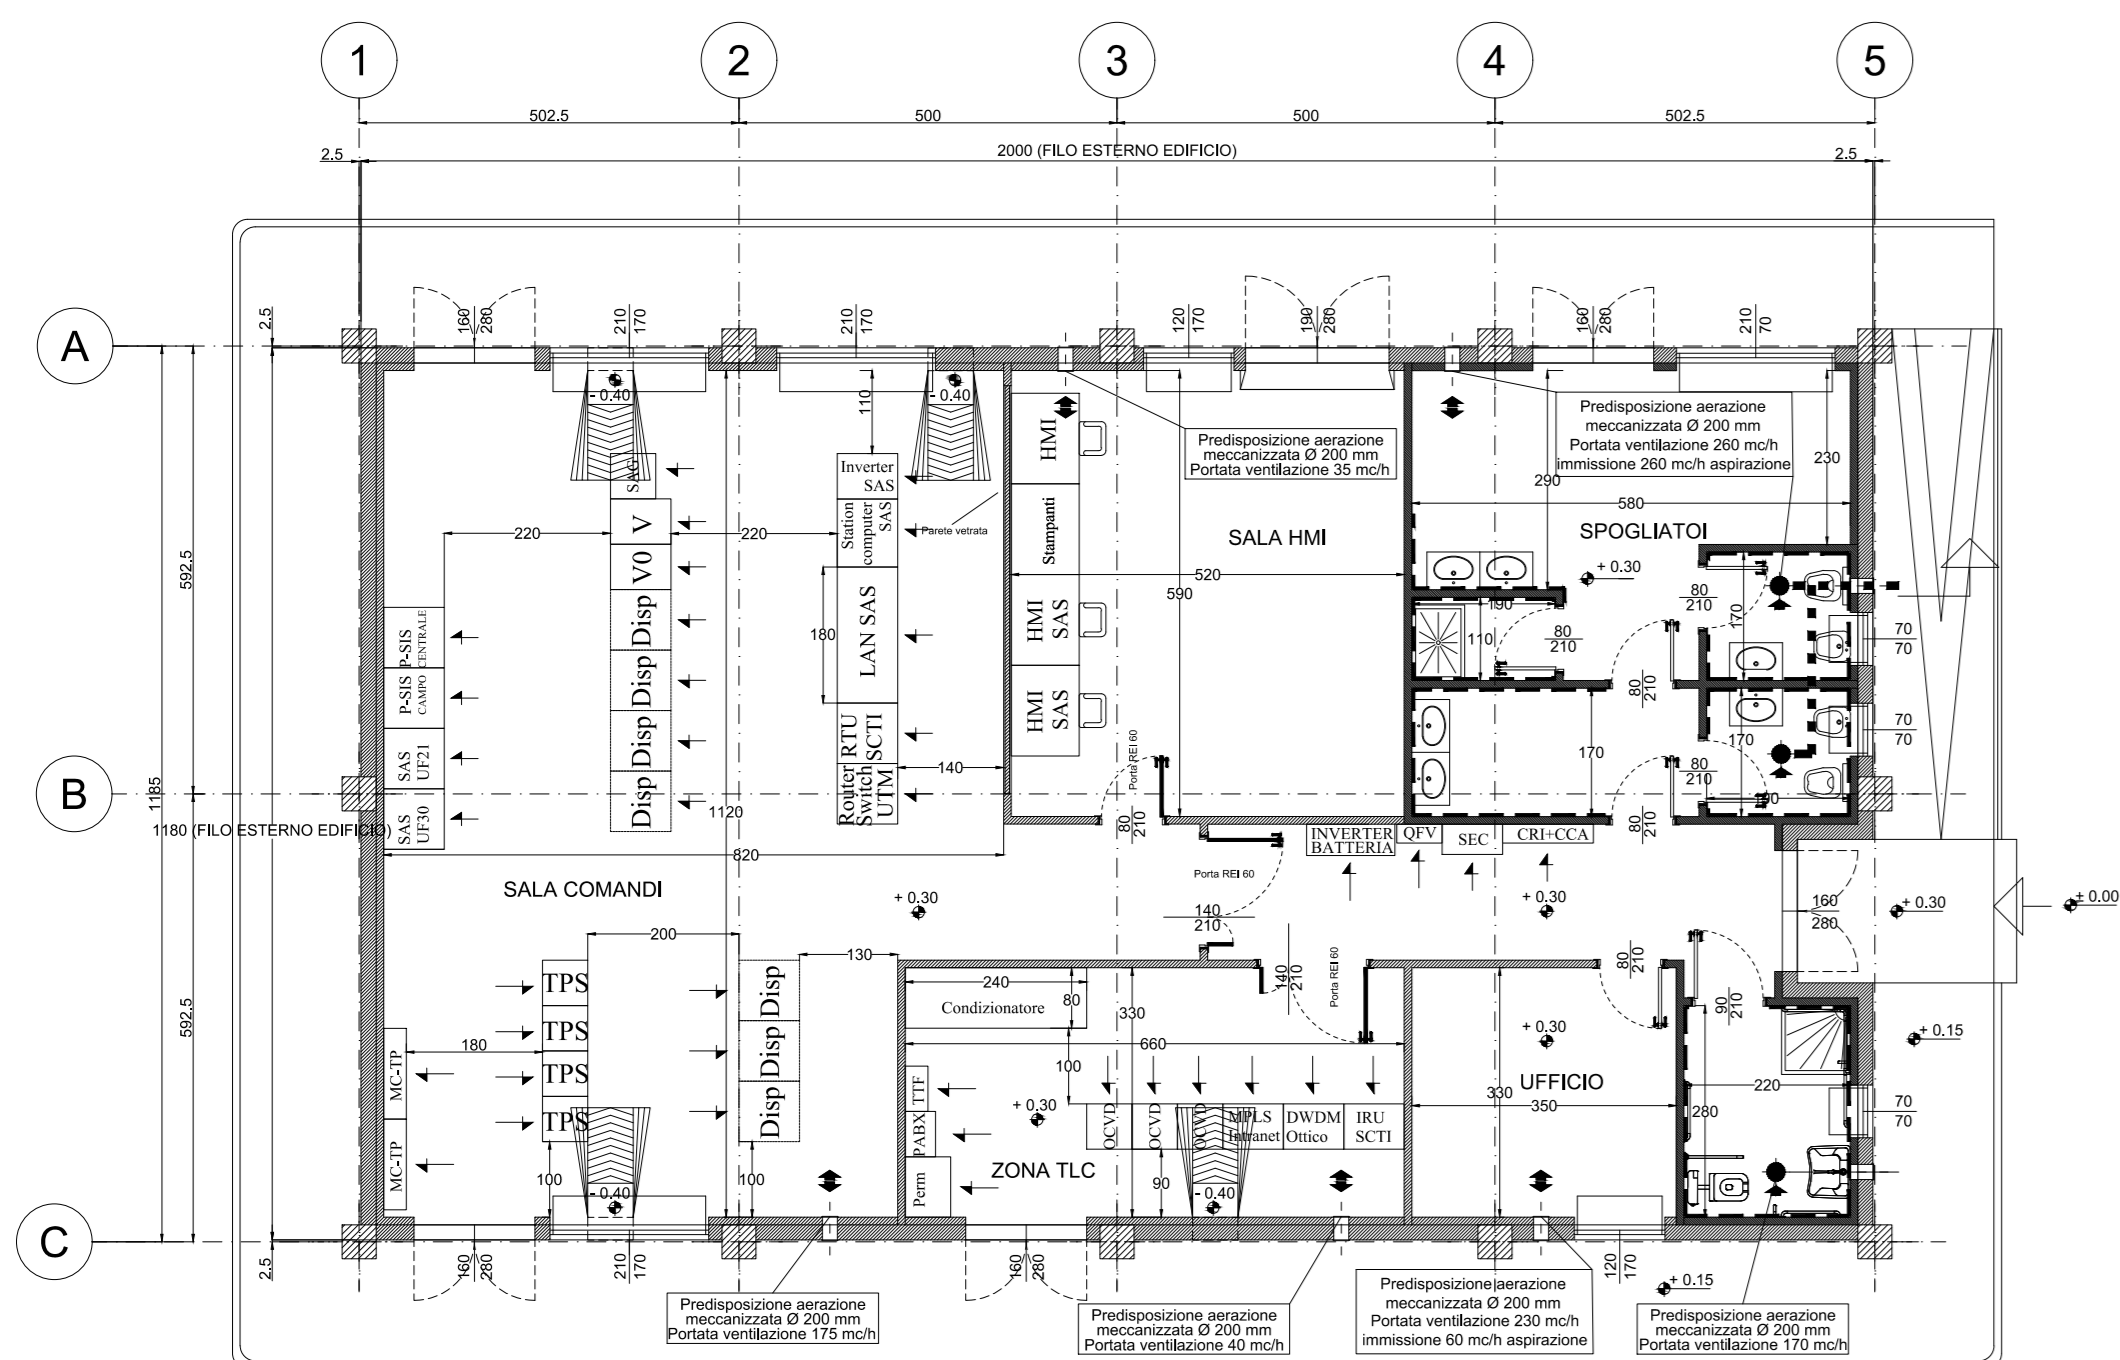







PIANTA COPERTURA

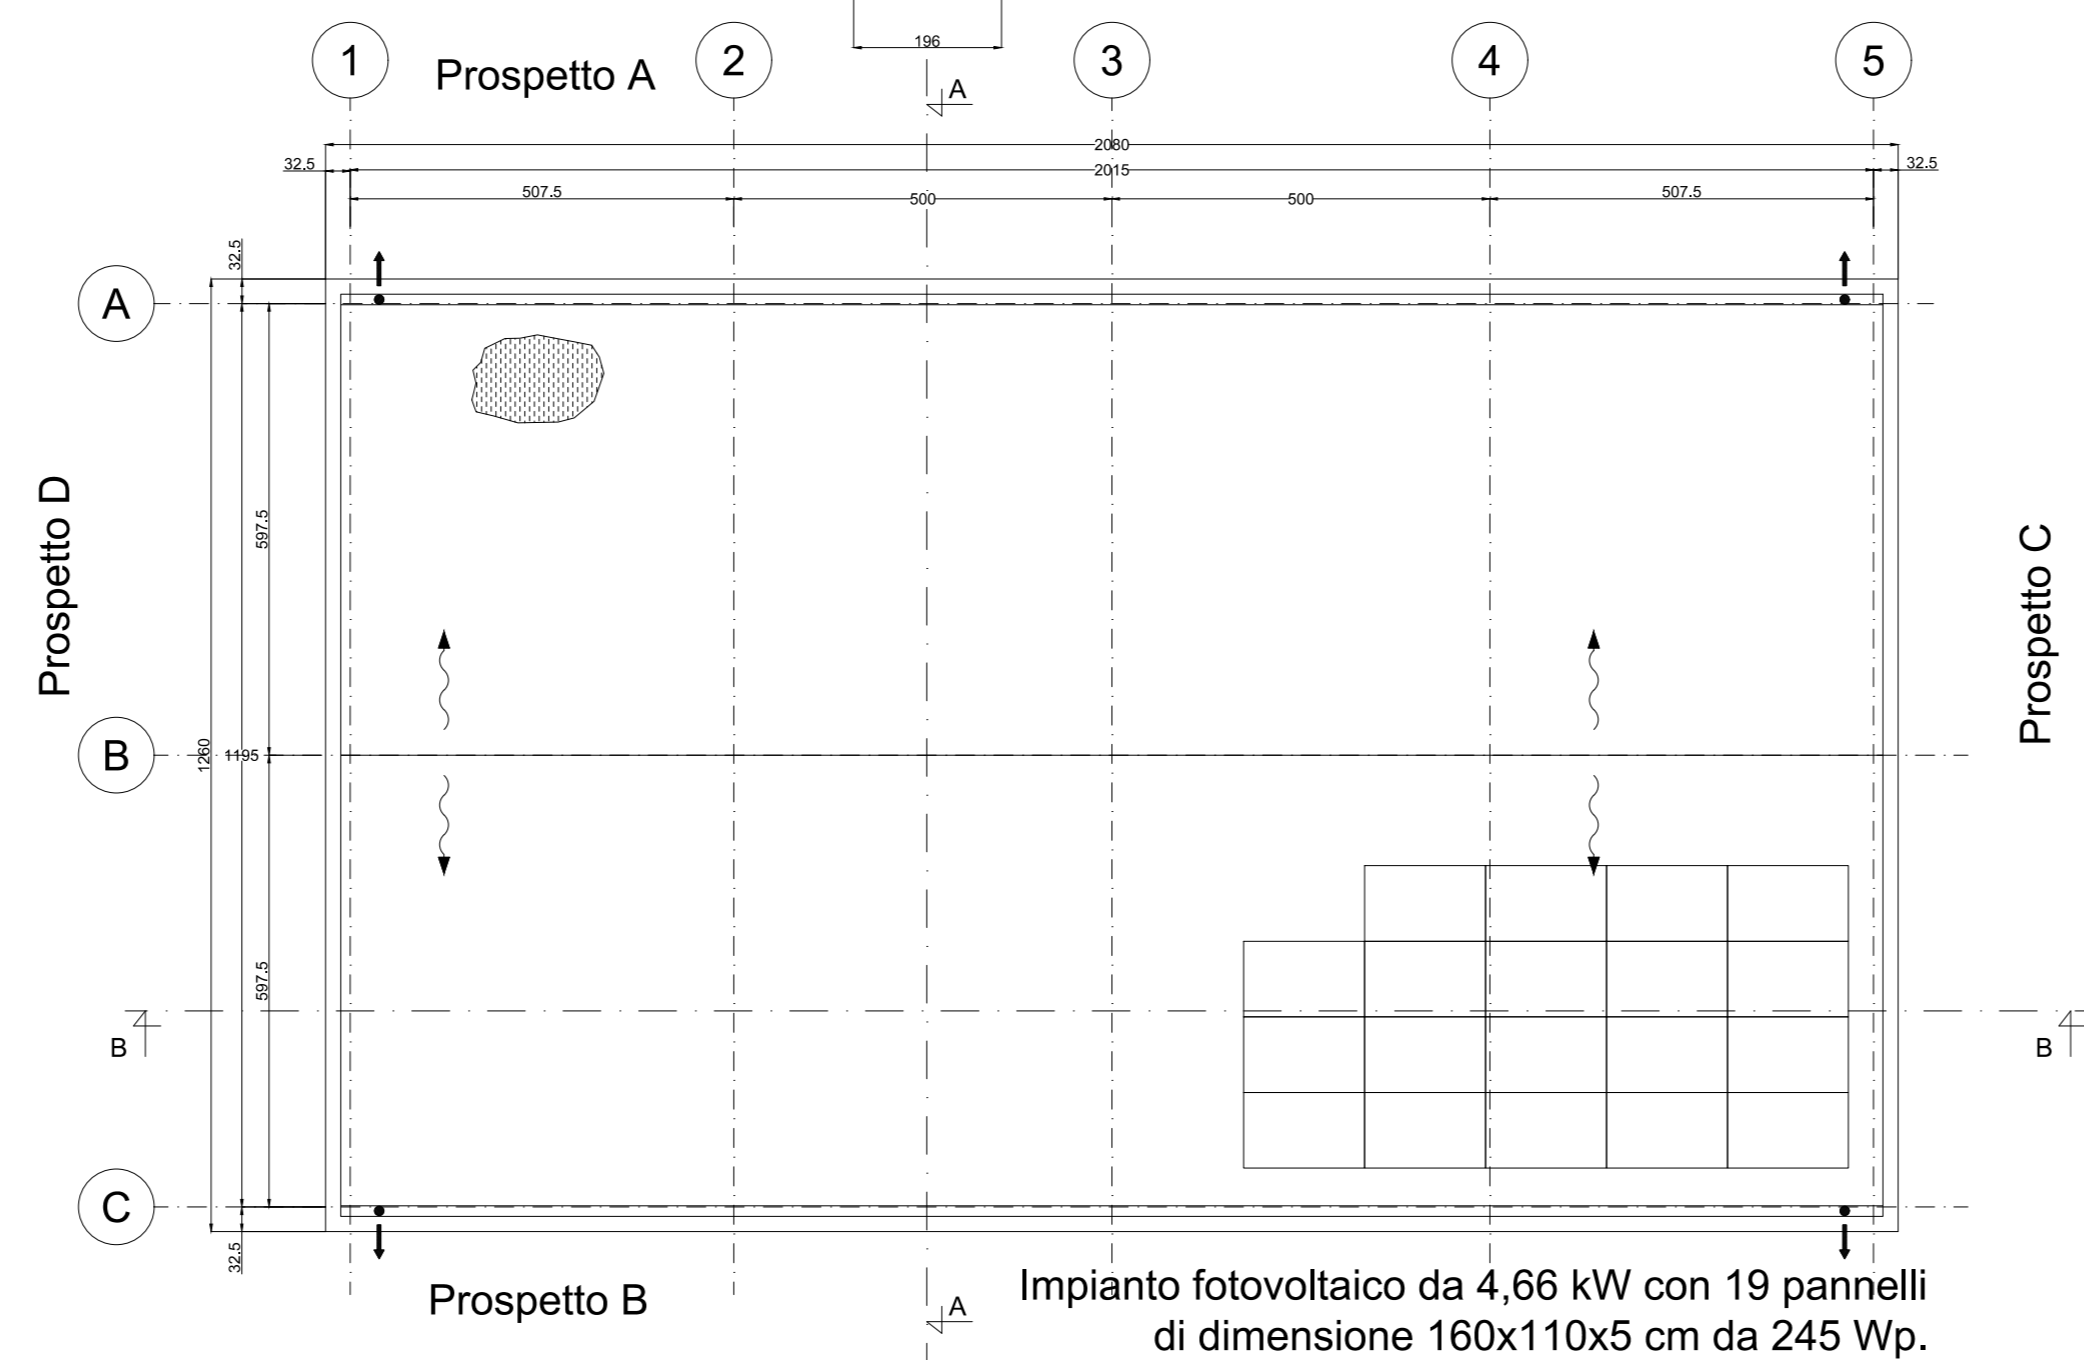

PIANTA ARCHITETTONICA

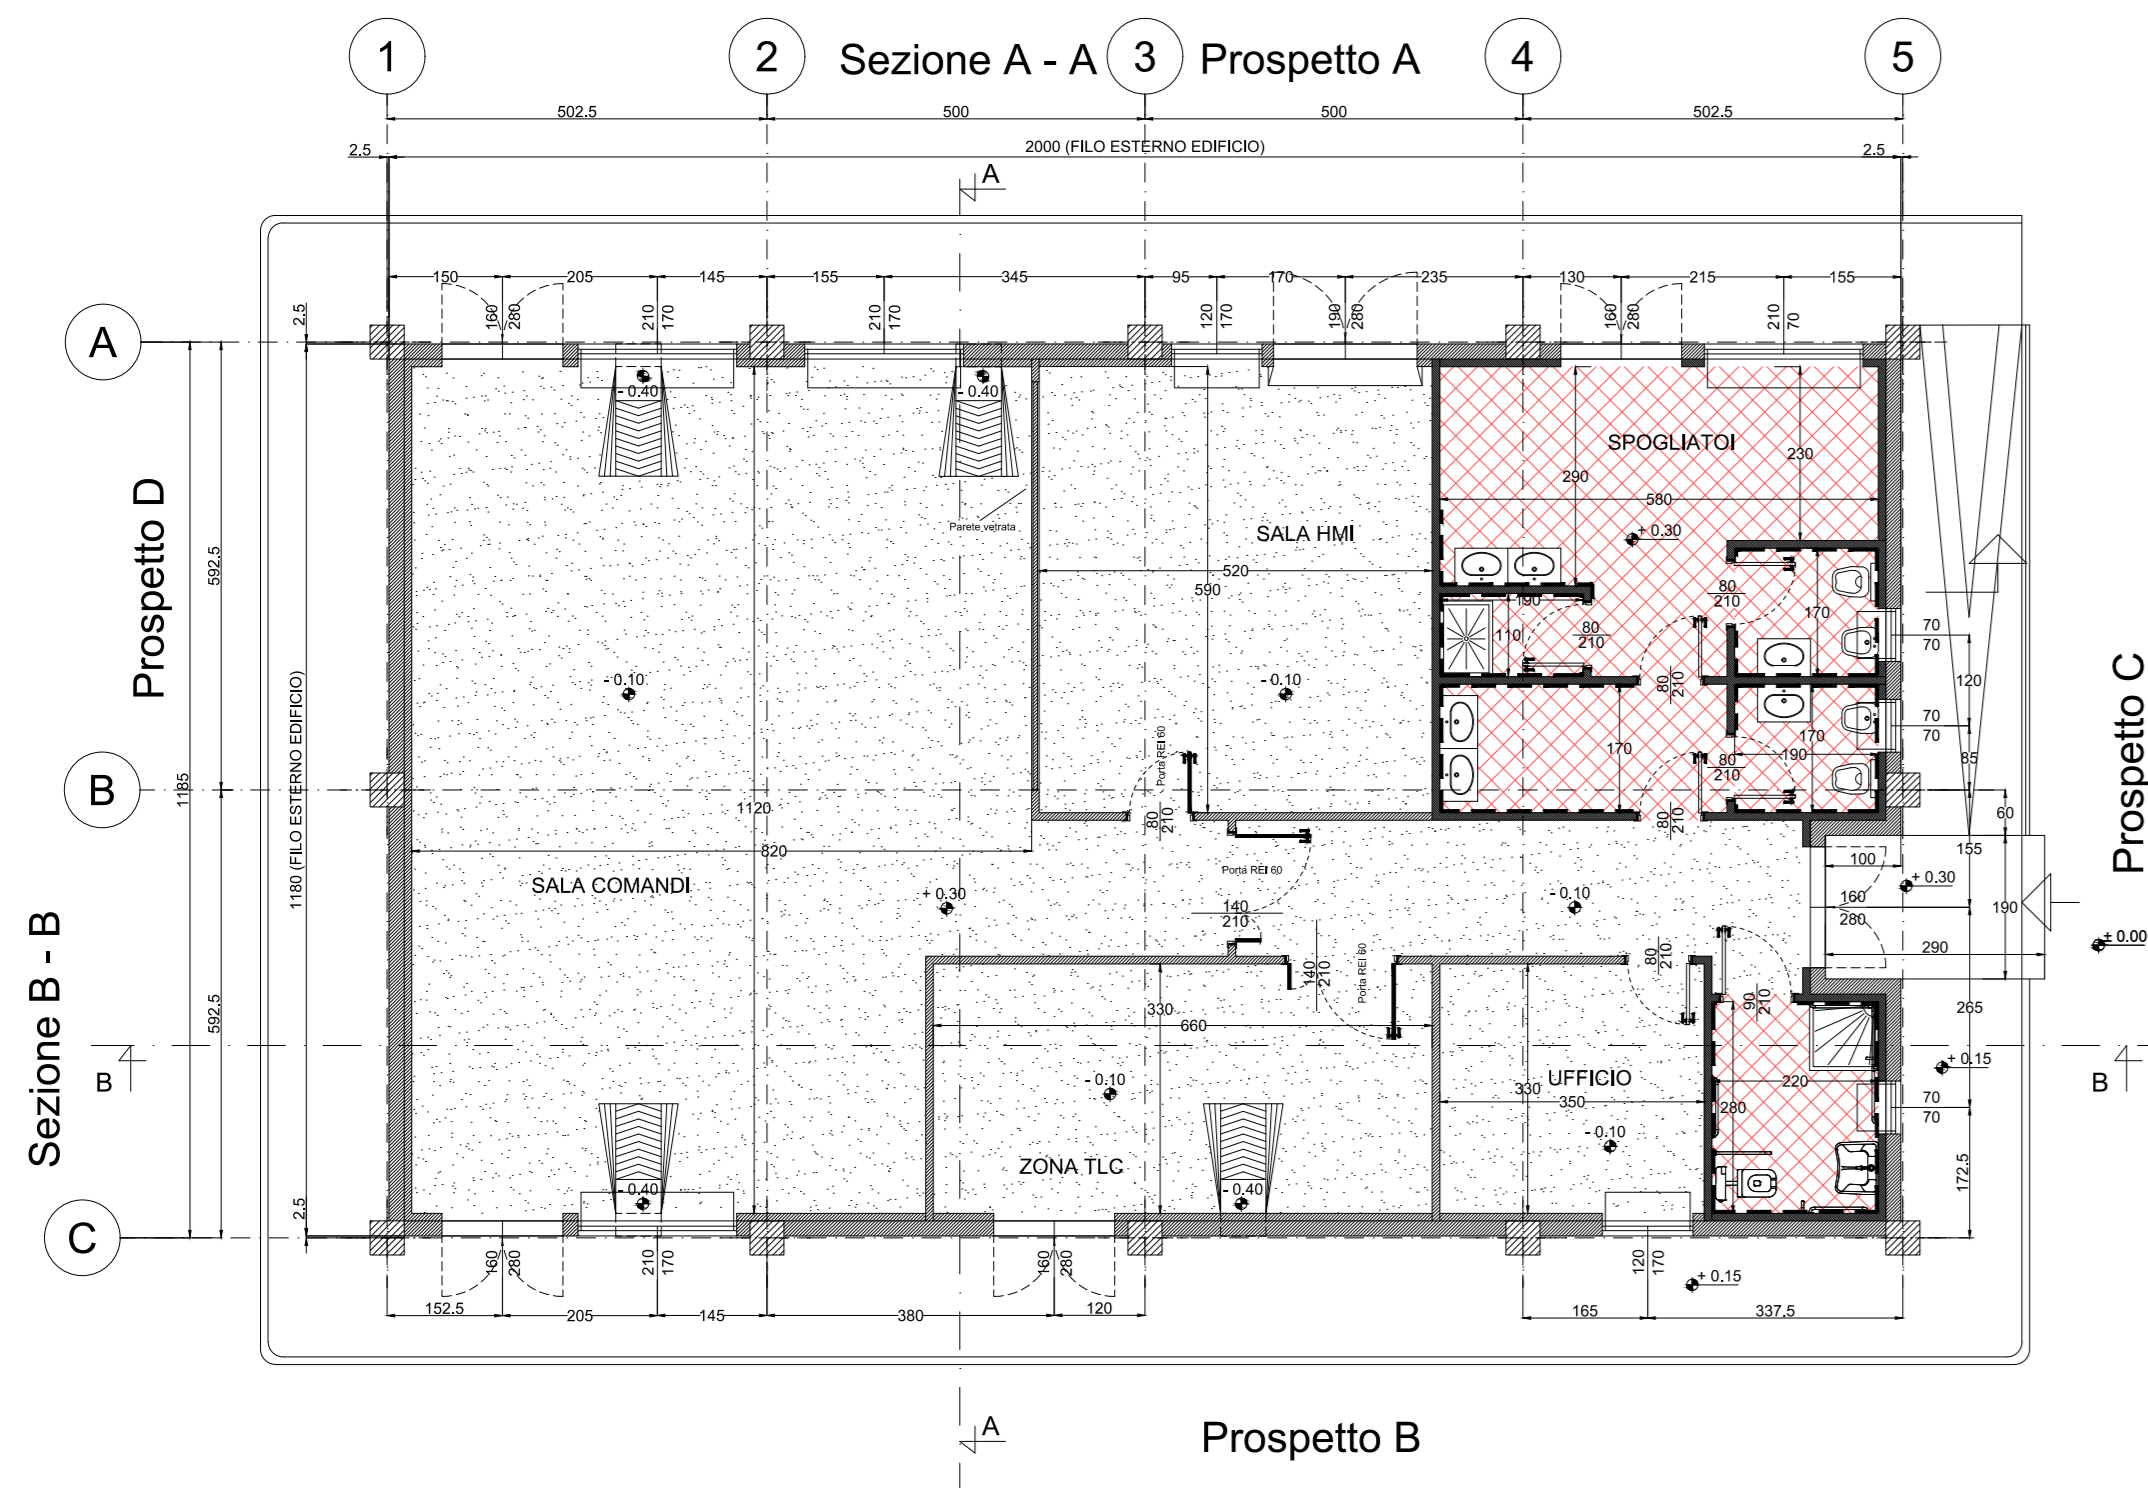

NOTE GENERALI	LEGENDA PIANTE
Le quote in verde sono espresse in cm.	<ul style="list-style-type: none"> PIANTINO IMPIANTISTICO (P.I.) PIANTA ARCHITETTONICA (P.A.) PIANTA COPERTURA (P.C.) PIANTA STRUTTURALE (P.S.) PIANTA MECCANICA (P.

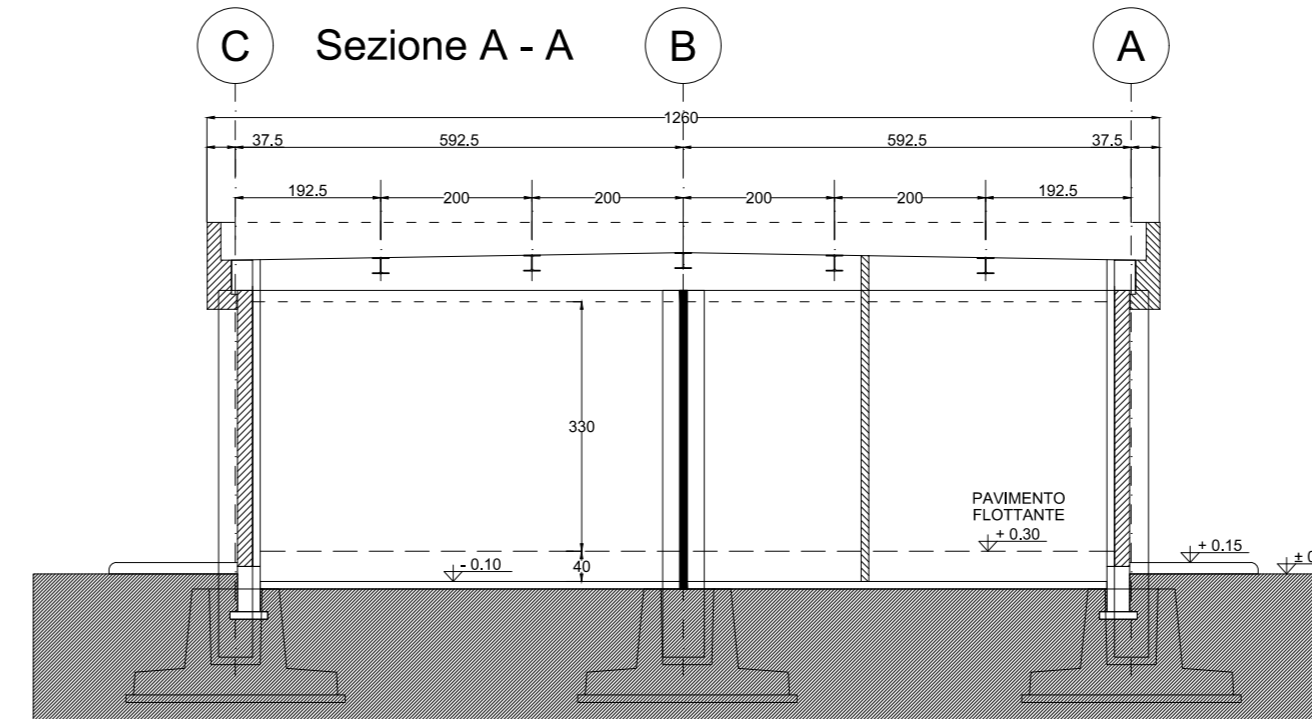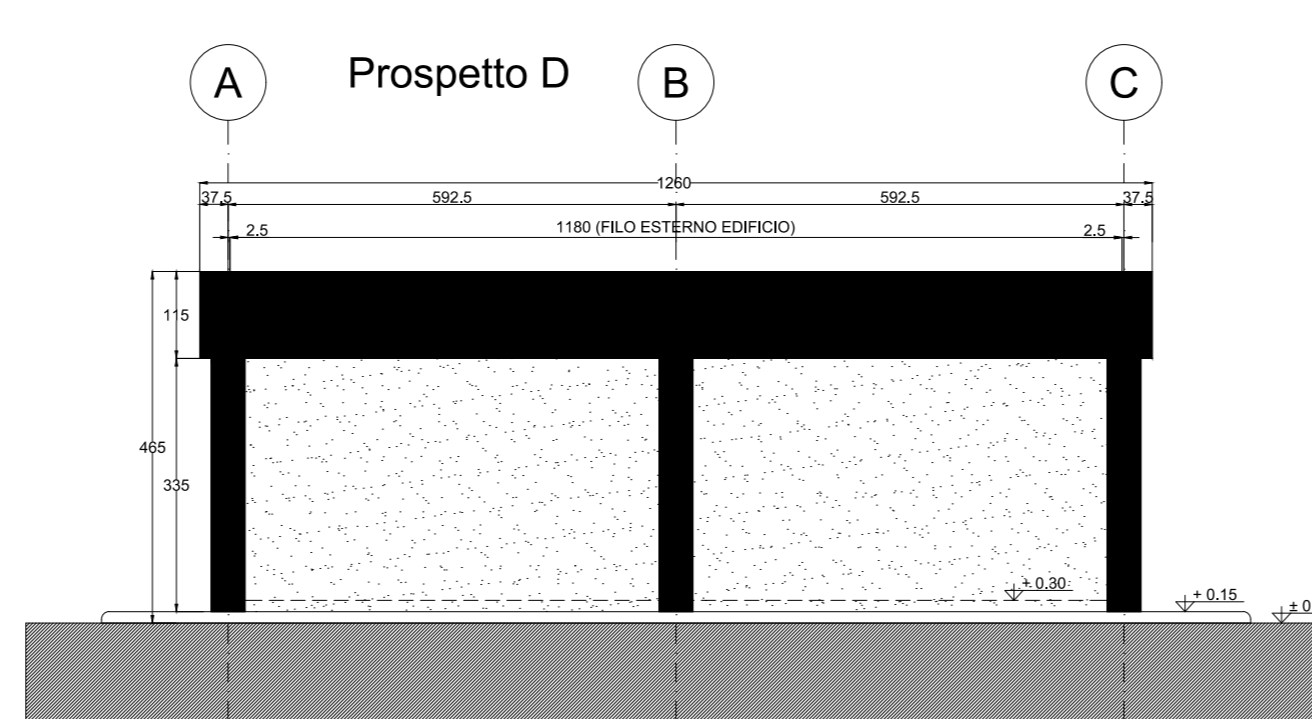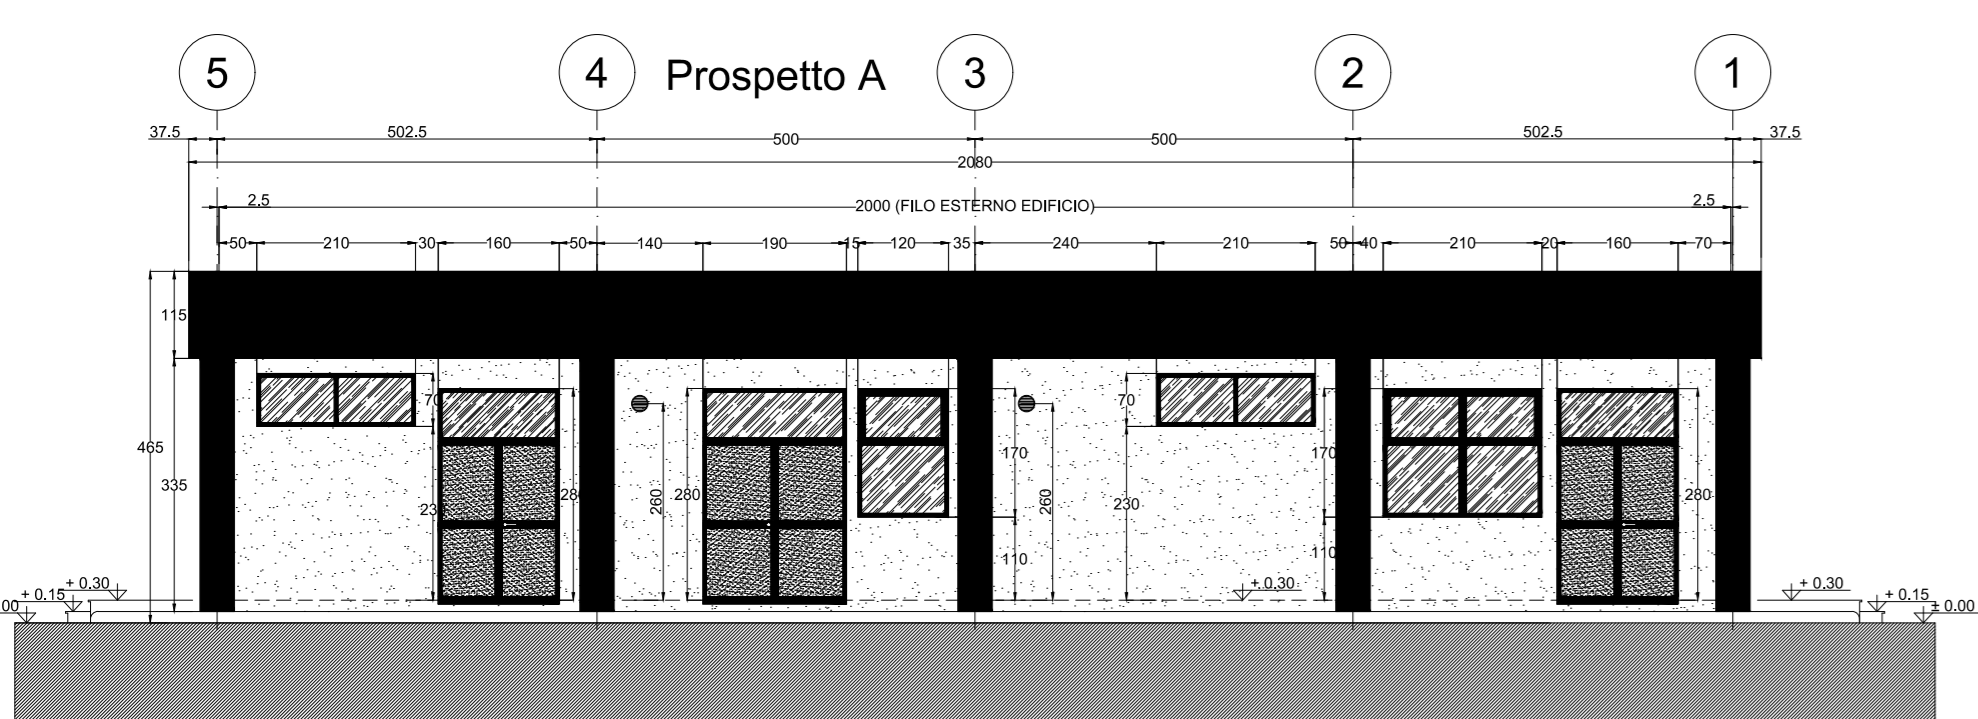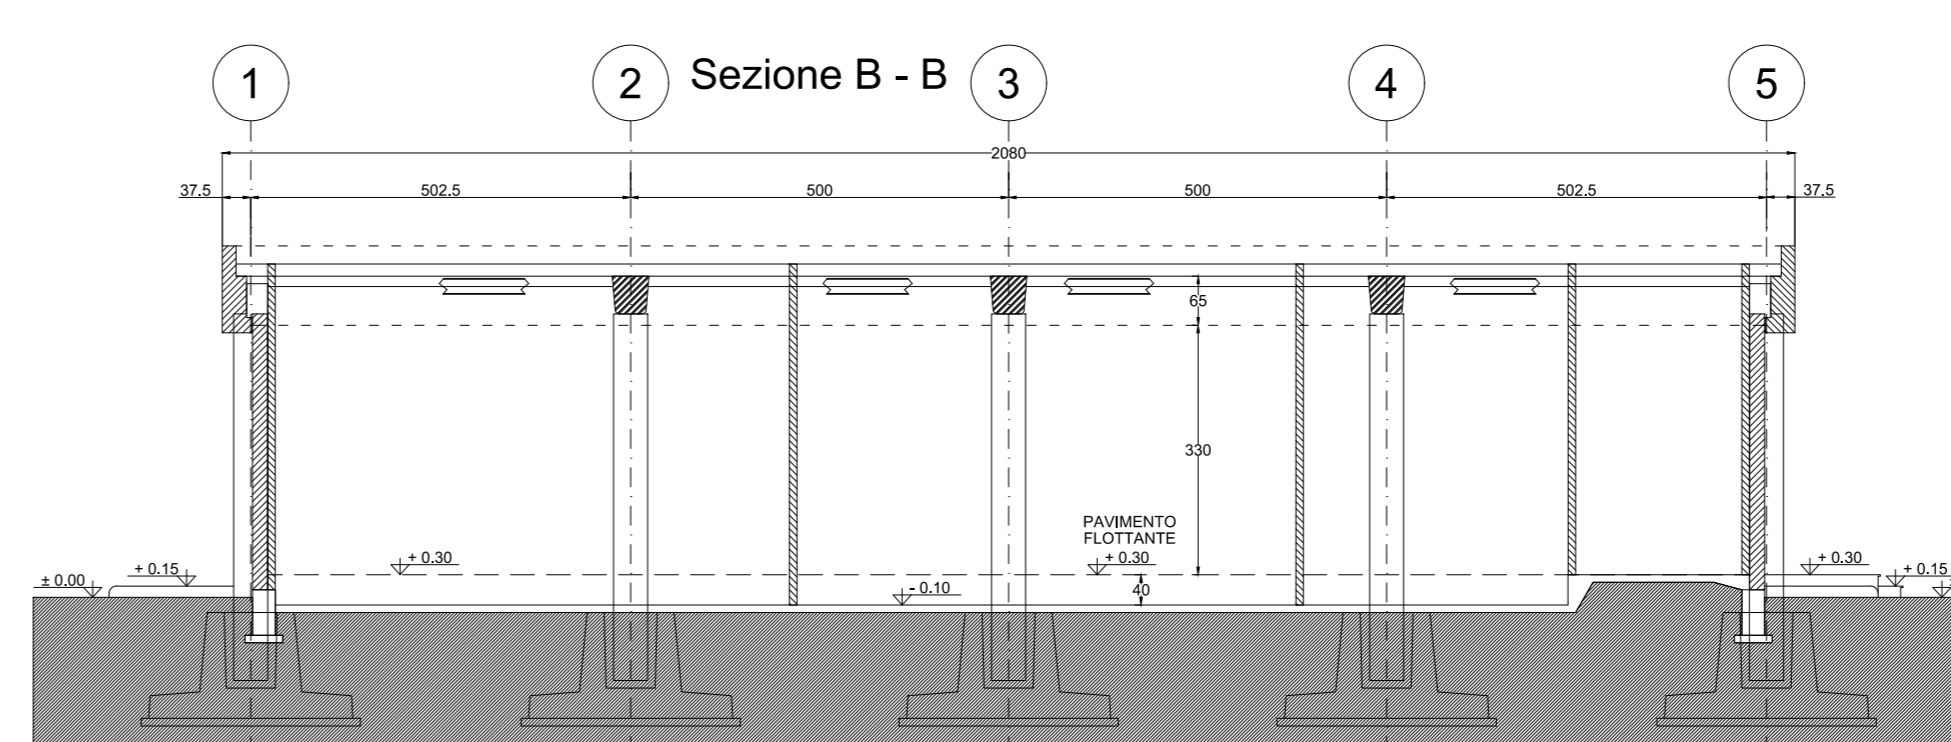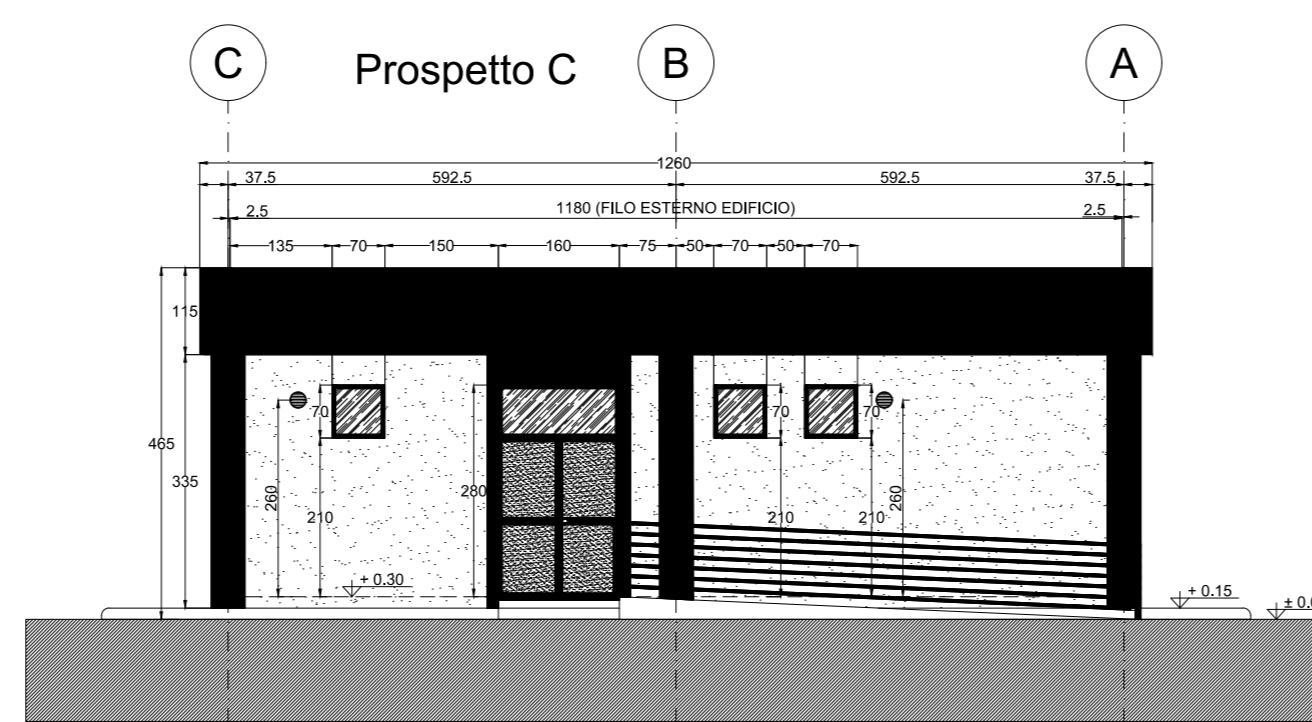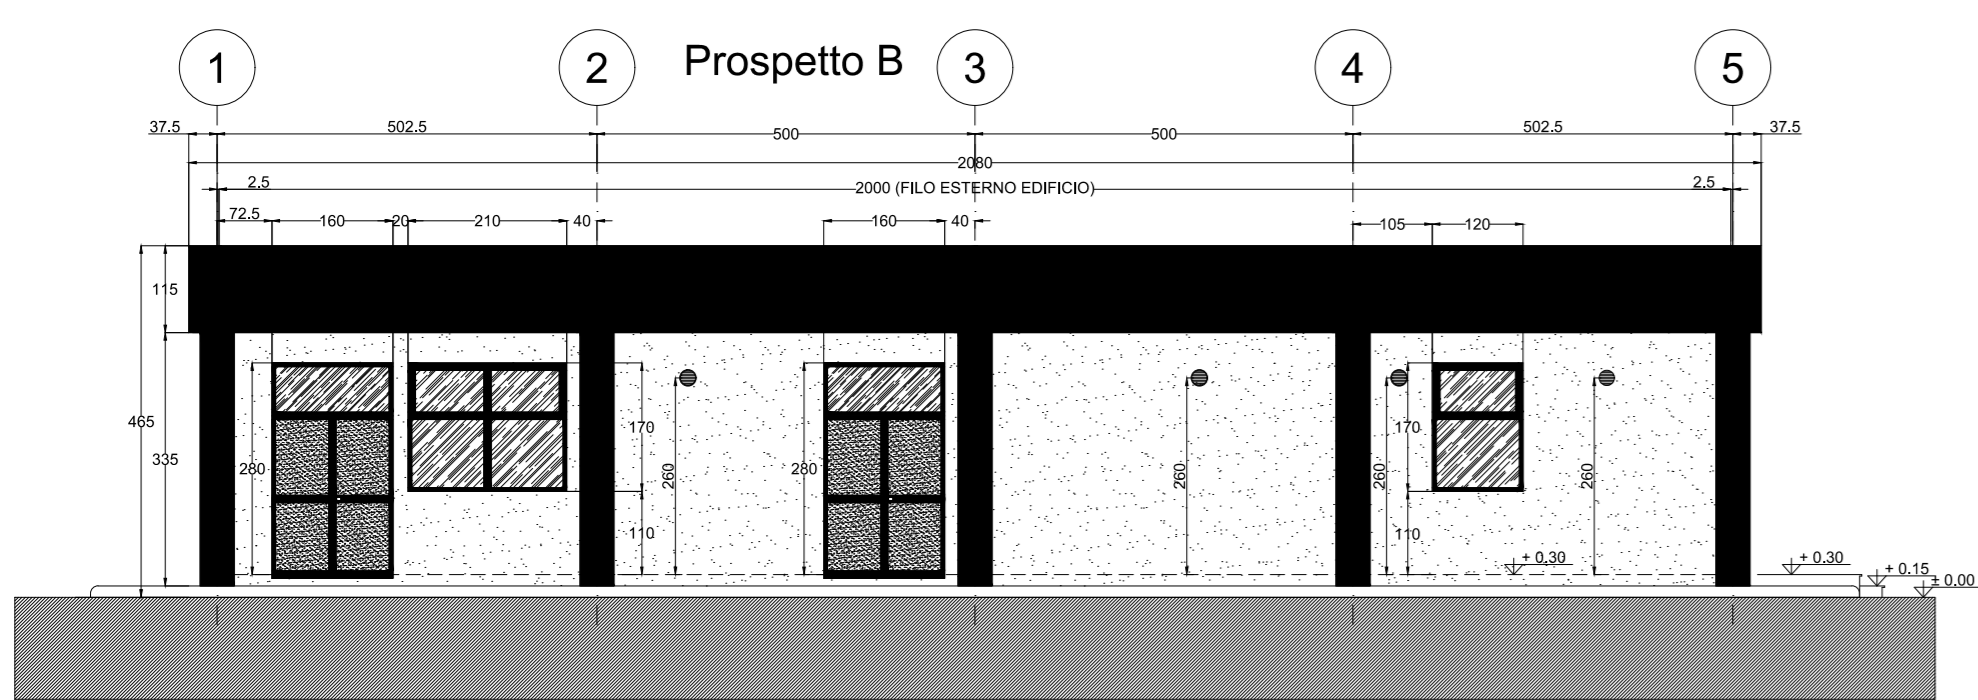

REVIZIONE	DATA	DESCRIZIONE	ELABORATO	VERIFICATO	APPROVATO
01	2007/02/24	Modifica a seguito commento Terni del 11/07/2004	M. IZZO	M. MANFRO	S.PROJECT
02	16/04/2004	Modifica a seguito commento Terni del 04/04/2004	M. IZZO	M. MANFRO	S.PROJECT
03	16/04/2005	Prima emissione	M. IZZO	M. MANFRO	S.PROJECT
04					
05					
06					

PROGETTISTA:
BiProject
 engineering for innovation
 BiProject S.r.l.
 Via Manzoni, 38
 81100 - Caserta (CE)

REVIZIONE	DATA	DESCRIZIONE	ESAMINATO	ACCETTATO
Rev.01	15/10/2003	PRIMA EMISSIONE		
1				

NOME E DATA ORDINE: PER ACCETTAZIONE PER INFORMAZIONE
 CODIFICA ELABORATO: PER ACCETTAZIONE PER INFORMAZIONE
CUT_S.0.10
 TITOLO ELABORATO: PER ACCETTAZIONE PER INFORMAZIONE
 Impianti di rete per la connessione in antenna a 150 kV su una nuova Stazione Elettrica a 380/150 kV della RTN da inserire in entra - esce alla linea RTN a 380 kV "Belcastro - Scandale".
 INTERVENTO 1
EDIFICIO COMANDI - PIANTE PROSPETTI E SEZIONI

NOME DEL FILE	SCALA CAD	FORMATO	SCALA	FOGLIO
CUT_S.0.10_01.dwg	1 unità = 1	A0	1:100	01 / 01

Questo documento contiene informazioni di proprietà intellettuale di BI PROJECT S.p.A. e deve essere utilizzato esclusivamente per il progetto in relazione alla quale è stato creato. È vietata qualsiasi forma di riproduzione o di distribuzione senza l'esplicita autorizzazione di BI PROJECT S.p.A.
 This document contains information proprietary to BI PROJECT S.p.A. and shall not be used or reproduced for any purpose other than the project for which it has been furnished. Any reproduction or distribution without the written permission of BI PROJECT S.p.A. is prohibited.