EDIFICIO SERVIZI AUSILIARI

PIANTA IMPIANTISTICA

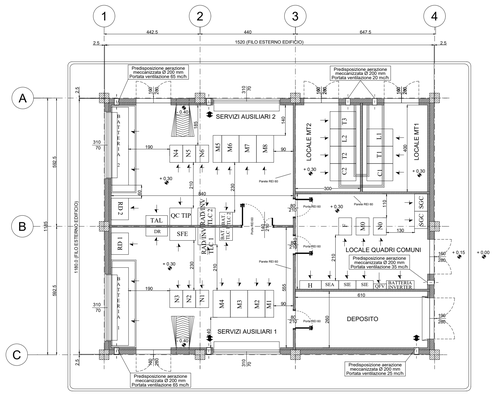

PIANTA COPERTURA

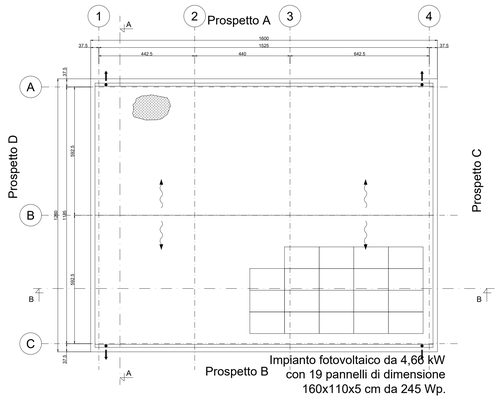

PIANTA ARCHITETTONICA

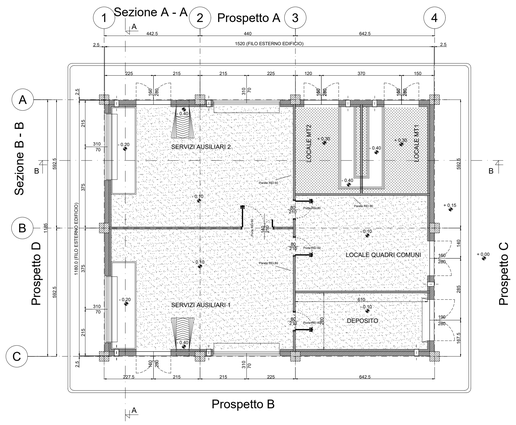

NOTE GENERALI
La posizione dei pannelli è indicativa ed andrà confermata in sede di progetto esecutivo. I locali servizi ausiliari e quadri comuni sono provvisti di pavimento flottante e controsoffitto; i locali MT e deposito solo del controsoffitto. Le quote in tavola sono espresse in cm.

LEGENDA PIANTA	
	PANNELLO DI TAMPONAMENTO PREFABBRICATO REI 120
	PILASTRI PREFABBRICATI REI 120
	PARETI E CONTROPARETI IN CARTONGESSO CON ERSLASTRA
	PARETI IN CARTONGESSO REI 60
	PARETI IN CARTONGESSO REI 120
	PARETE VETRATA TRA SALA CONTROLLO E SALA COMANDI
	RIVESTIMENTO CON PASTRELLA STESSA TIPOLOGIA PAVIMENTO
	RIVESTIMENTO CON PASTRELLA IN GRES MATTEROPIA A MEZZA PARETE E LA UELA STESSA TIPOLOGIA
	PAVIMENTO INDUSTRIALE GRIGIO CON TRATTAMENTO ANTIPOLVERE
	PAVIMENTO INDUSTRIALE GRIGIO CON VERNICIATURA ANTI ACIDO E ANTI OLIO
	COPERTURA COSTITUITA DA PANNELLI SANDWICH - ESTERNO: lamiera grecata spessore 0,5 mm + 5 mm EPS - LA LAMIERA: 100 mm - IL CORRENTE: 120 mm PORTATA MINIMA = 1,30 KN/mq - LA LAMIERA: 100 mm - IL CORRENTE DEGLI ARCHI: 0-4m A (COPERTURA LOCALI MT)
	SCARICHI ACQUE PIOVANE
0.15	QUOTE SU PROSPETTI
0.30	QUOTE IN PIANTA
70 70 70	FINESTRE
190 190 290	PORTE ESTERNE
190 190 290	PORTE INTERNE
190 190 290	PORTE INTERNE
Porta REI 60	PORTE INTERNE REI 60
Porta REI 120	PORTE INTERNE REI 120
	PANNELLO FOTOVOLTAICO DI SILICIO MONOCRISTALLINO. POTENZA DI PICCO 180 W/h, DA INTEGRARSI NELLA COPERTURA. DIMENSIONI INDICATIVE 160x110x5 cm

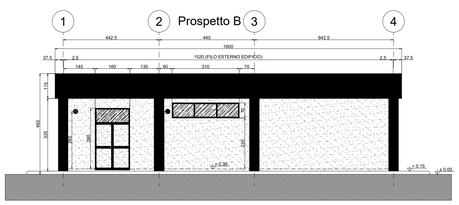

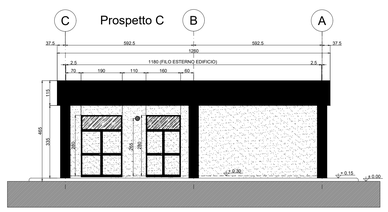

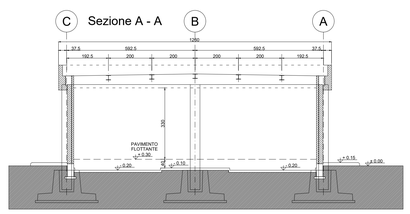

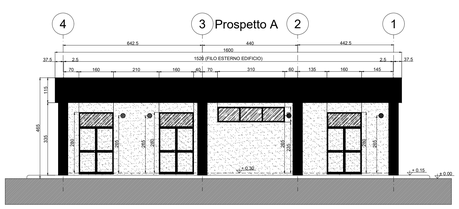

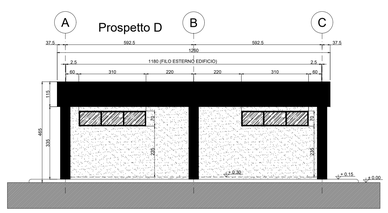

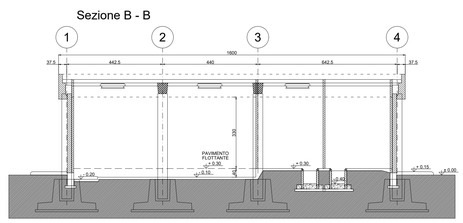

FERRARO
FRANCESCO
12.09.2024
16:38:04
GMT+01:00

RIVISIONI	N.	DATA	DESCRIZIONE	ELABORATO	VERIFICATO	APPROVATO
	03					
	02	26/07/2024	Modifiche a seguito commenti Terna del 11-07-2024	R. IZZO	M. MANFRO	BIPROJECT
	01	18/04/2024	Modifiche a seguito commenti Terna del 03-04-2024	R. IZZO	M. MANFRO	BIPROJECT
	00	15/10/2023	PRIMA EMISSIONE	R. IZZO	M. MANFRO	BIPROJECT

PROGETTISTA:

BiProject S.r.l.
Via Marconi, 36
81100 - Caserta (CE)

RIVISIONI	N.	DATA	DESCRIZIONE	ESAMINATO	ACCETTATO
	Rev.00	15/10/2023	PRIMA EMISSIONE		

NUMERO E DATA ORDINE:

MOTIVO DELL'INVIO: ☐ PER ACCETTAZIONE ☐ PER INFORMAZIONE

CODIFICA ELABORATO

CUT_S.0.11

sse Renewables — For a better world of energy

TITOLO ELABORATO	TIPOLOGIA ELABORATO
Impianti di rete per la connessione in antenna a 150 kV su una nuova Stazione Elettrica a 380/150 kV della RTN da inserire in entra - esce alla linea RTN a 380 kV "Belcastro - Scandale".	Disegno
	PROGETTO
INTERVENTO 1 EDIFICIO SERVIZI AUSILIARI - PIANTE PROSPETTI E SEZIONI	

NOME DEL FILE	SCALA CAD	FORMATO	SCALA	FOGLIO
CUT_S.0.11_01.dwg	1 unità = 1	A0	1:100	01 / 01

Questo documento contiene informazioni di proprietà SIEMENS Gamesa e deve essere utilizzato esclusivamente dal destinatario in relazione alle finalità per le quali è stato ricevuto. E' vietata qualsiasi forma di riproduzione o di divulgazione senza l'esplicito consenso di SIEMENS Gamesa.

This document contains information proprietary to SIEMENS Gamesa and it will have to be used exclusively for the purposes for which it has been furnished. Whatsoever shape of spreading or reproduction without the written permission of SIEMENS Gamesa is prohibited.