EDIFICIO MAGAZZINO

PIANTA COPERTURA

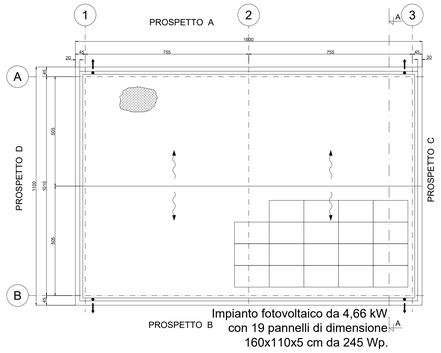

PIANTA ARCHITETTONICA

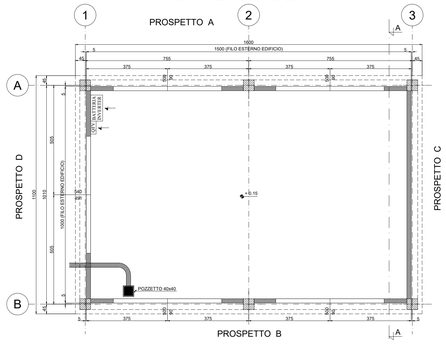

SEZIONE A-A

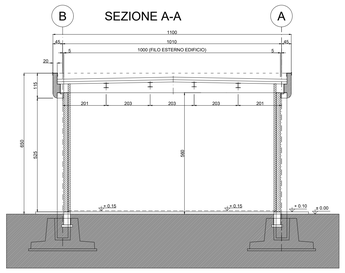

PROSPETTO A

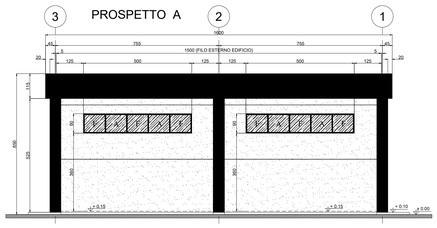

PROSPETTO C

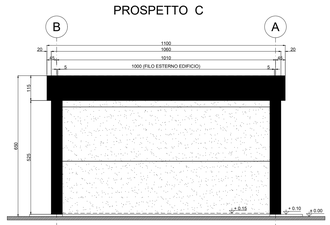

PROSPETTO B

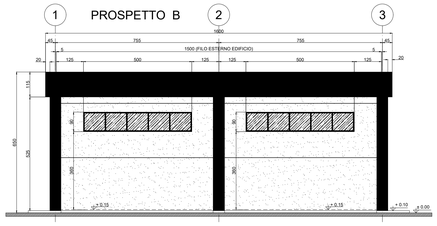

PROSPETTO D

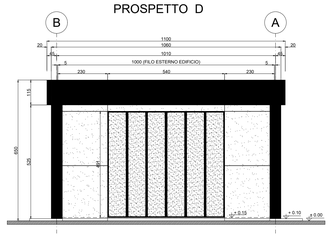

NOTE GENERALI

La posizione dei pannelli è indicativa ed andrà confermata in sede di progetto esecutivo.
L'edificio magazzino è provvisto di controsoffitto.
Le quote in facciata sono espresse in cm.

LEGENDA PIANTA

PANNELLO DI TAMPONAMENTO PREFABBRICATO REI 120	COPERTURA COSTITUITA DA PANNELLI SANDWICH TOTALITI DI MEMBRANA INTERNA(MIN.LEGNO) H.tot 226 mm (MIN.LEGNO H.tot 200 mm) + 26 mm PORTATA MINIMA L.3.30 DENSITÀ 120 Kg/m3
PANNELLO DI TAMPONAMENTO PREFABBRICATO PIENO REI120	SCARICHI ACQUE PIOVANE
PILASTRI PREFABBRICATI REI 120	QUOTE SU PROSPETTI
PARETI E CONTROPARETI IN CARTONGESSO	QUOTE IN PIANTA
PARETI IN CARTONGESSO REI60	FINESTRE
CONTROSOFFITTI REI120	
PAVIMENTAZIONE CON PIASTRELLE IN GRES ANTISCIVOLA DELLA PIASTRELLA DELLA STESSA TIPOLOGIA	
PAVIMENTO INDUSTRIALE GRIGIO CON TRATTAMENTO ANTIPOLVERE	PORTE ESTERNE
PAVIMENTO CON PIASTRELLE REMOVIBILI PER ACCESSO ALLE CANALINE PASSACAVI DELLA PIASTRELLA DELLA STESSA TIPOLOGIA (PER ANTIRADICE UFFICIO)	
RIVESTIMENTO CON PIASTRELLA STESSA TIPOLOGIA PAVIMENTO	
PANNELLI FOTOVOLTAICI TAGLIO DI SILICIO MONOCRISTALLINO, POTENZA DI PICCO 245 Wp, DA INSERIRE TRA QUELLI NELLA COPERTURA, DIMENSIONI INDICATIVE 1660 X 1000 (W)	

FERRARO
FRANCESCO
12.09.2024
16:38:43
GMT+01:00

Ordine degli Ingegneri della Provincia di Caserta
Dott. Per. Ind.
MANFRO
MICHELE
Albo N° 6478
Settore Ingegneria Industriale e dell'Informazione

RIEDIZIONI					
03					
02	26/07/2024	Modifiche a seguito commenti Terna del 11-07-2024	R. IZZO	M. MANFRO	BIPROJECT
01	16/04/2024	Modifiche a seguito commenti Terna del 03-04-2024	R. IZZO	M. MANFRO	BIPROJECT
00	15/10/2023	PRIMA EMISSIONE	R. IZZO	M. MANFRO	BIPROJECT
N.	DATA	DESCRIZIONE	ELABORATO	VERIFICATO	APPROVATO

PROGETTISTA:

BiProject
engineering for sustainable

BiProject S.r.l.
Via Marconi, 36
81100 - Caserta (CE)

RIEDIZIONI				
Rev.00	15/10/2023	PRIMA EMISSIONE		
N.	DATA	DESCRIZIONE	ESAMINATO	ACCETTATO

NUMERO E DATA ORDINE:

MOTIVO DELL'INVIO: ☐ PER ACCETTAZIONE ☐ PER INFORMAZIONE

CODIFICA ELABORATO

CUT_S.0.12

sse Renewables — For a better world of energy

TITOLO ELABORATO	TIPOLOGIA ELABORATO
Impianti di rete per la connessione in antenna a 150 kV su una nuova Stazione Elettrica a 380/150 kV della RTN da inserire in entra - esce alla linea RTN a 380 kV "Belcastro - Scandale".	Disegno
	PROGETTO
INTERVENTO 1 EDIFICIO MAGAZZINO - PIANTE PROSPETTI E SEZIONI	

NOME DEL FILE	SCALA CAD	FORMATO	SCALA	FOGLIO
CUT_S.0.12_01.dwg	1 unità = 1	A0	1:100	01 / 01

Questo documento contiene informazioni di proprietà SIEMENS Gamesa e deve essere utilizzato esclusivamente dal destinatario in relazione alle finalità per le quali è stato rilasciato. E' vietata qualsiasi forma di riproduzione o di divulgazione senza l'esplicito consenso di SIEMENS Gamesa.

This document contains information proprietary to SIEMENS Gamesa and it will have to be used exclusively for the purposes for which it has been furnished. Whichever shape of spreading or reproduction without the written permission of SIEMENS Gamesa is prohibit.