

LEGENDA

- ASSE LINEA AT 380 KV ESISTENTE
- - - ASSE LINEA AT 380 KV DA DEMOLIRE
- ASSE LINEA AT 380 KV FUTURA
- ASSE LINEA AT 380 KV PROVVISORIA
- PALO AT 380 KV ESISTENTE
- PALO AT 380 KV FUTURO
- CAVIDOTTO AT 150 KV FUTURO
- FUTURA STRADA DI ACCESSO SE RTN
- FUTURA STRADA DI ACCESSO SE UTENTE
- Fascia DpA - Collegamento cavidotto
- LIMITE COMUNALE
- LIMITE FOGLIO

Codice Pratica: 20210080

Comuni di Andali (CZ), Belcastro (CZ) e Botricello (CZ)


Connessione alla Rete di Trasmissione Nazionale (RTN) per un impianto di generazione da fonte rinnovabile (eolica) per una potenza in immissione pari a 124 MW.

REVISIONI	N.	DATA	DESCRIZIONE	ELABORATO	VERIFICATO	APPROVATO
03						
02						
01	18/04/2024		Modifiche a seguito commenti Tema del 03-04-2024	R. IZZO	M. MANFRO	BIPROJECT
00	15/10/2023		PRIMA EMISSIONE	R. IZZO	M. MANFRO	BIPROJECT

PROGETTISTA:



BiProject S.r.l.
Via Marconi, 36
81100 - Caserta (CE)

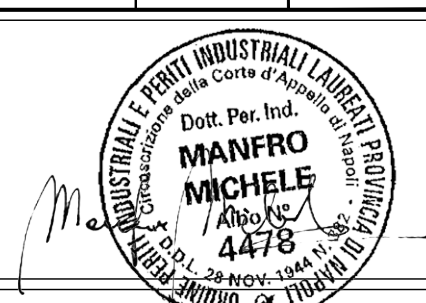

REVISIONI	N.	DATA	DESCRIZIONE	ESAMINATO	ACCETTATO
Rev.00	15/10/2023		PRIMA EMISSIONE		


NUMERO E DATA ORDINE:

MOTIVO DELL'INVID: PER ACCETTAZIONE PER INFORMAZIONE

CODIFICA ELABORATO		
SUC.0.10		
TITOLO ELABORATO		TIPOLOGIA ELABORATO
Impianti di rete per la connessione in antenna a 150 kV su una nuova Stazione Elettrica a 380/150 kV della RTN da inserire in entra - esce alla linea RTN a 380 kV "Belcastro - Scandale".		Disegno
SE UTENTE CANTORATO 150/30kV PLANIMETRIA CATASTALE CON FASCIA D.p.A.		PROGETTO

NOME DEL FILE	SCALA CAD	FORMATO	SCALA	FOGLIO
SUC.0.10_01.dwg	1 unità = 1	400 x 700	1:2000	01 / 01

Questo documento contiene informazioni di proprietà SIEMENS Gamesa e deve essere utilizzato esclusivamente dal destinatario in relazione alle finalità per le quali è stato ricevuto. E' vietata qualsiasi forma di riproduzione o di divulgazione senza l'esplicito consenso di SIEMENS Gamesa. This document contains information proprietary to SIEMENS Gamesa and it will have to be used exclusively for the purposes for which it has been furnished. Whichever shape of spreading or reproduction without the written permission of SIEMENS Gamesa is prohibiit.

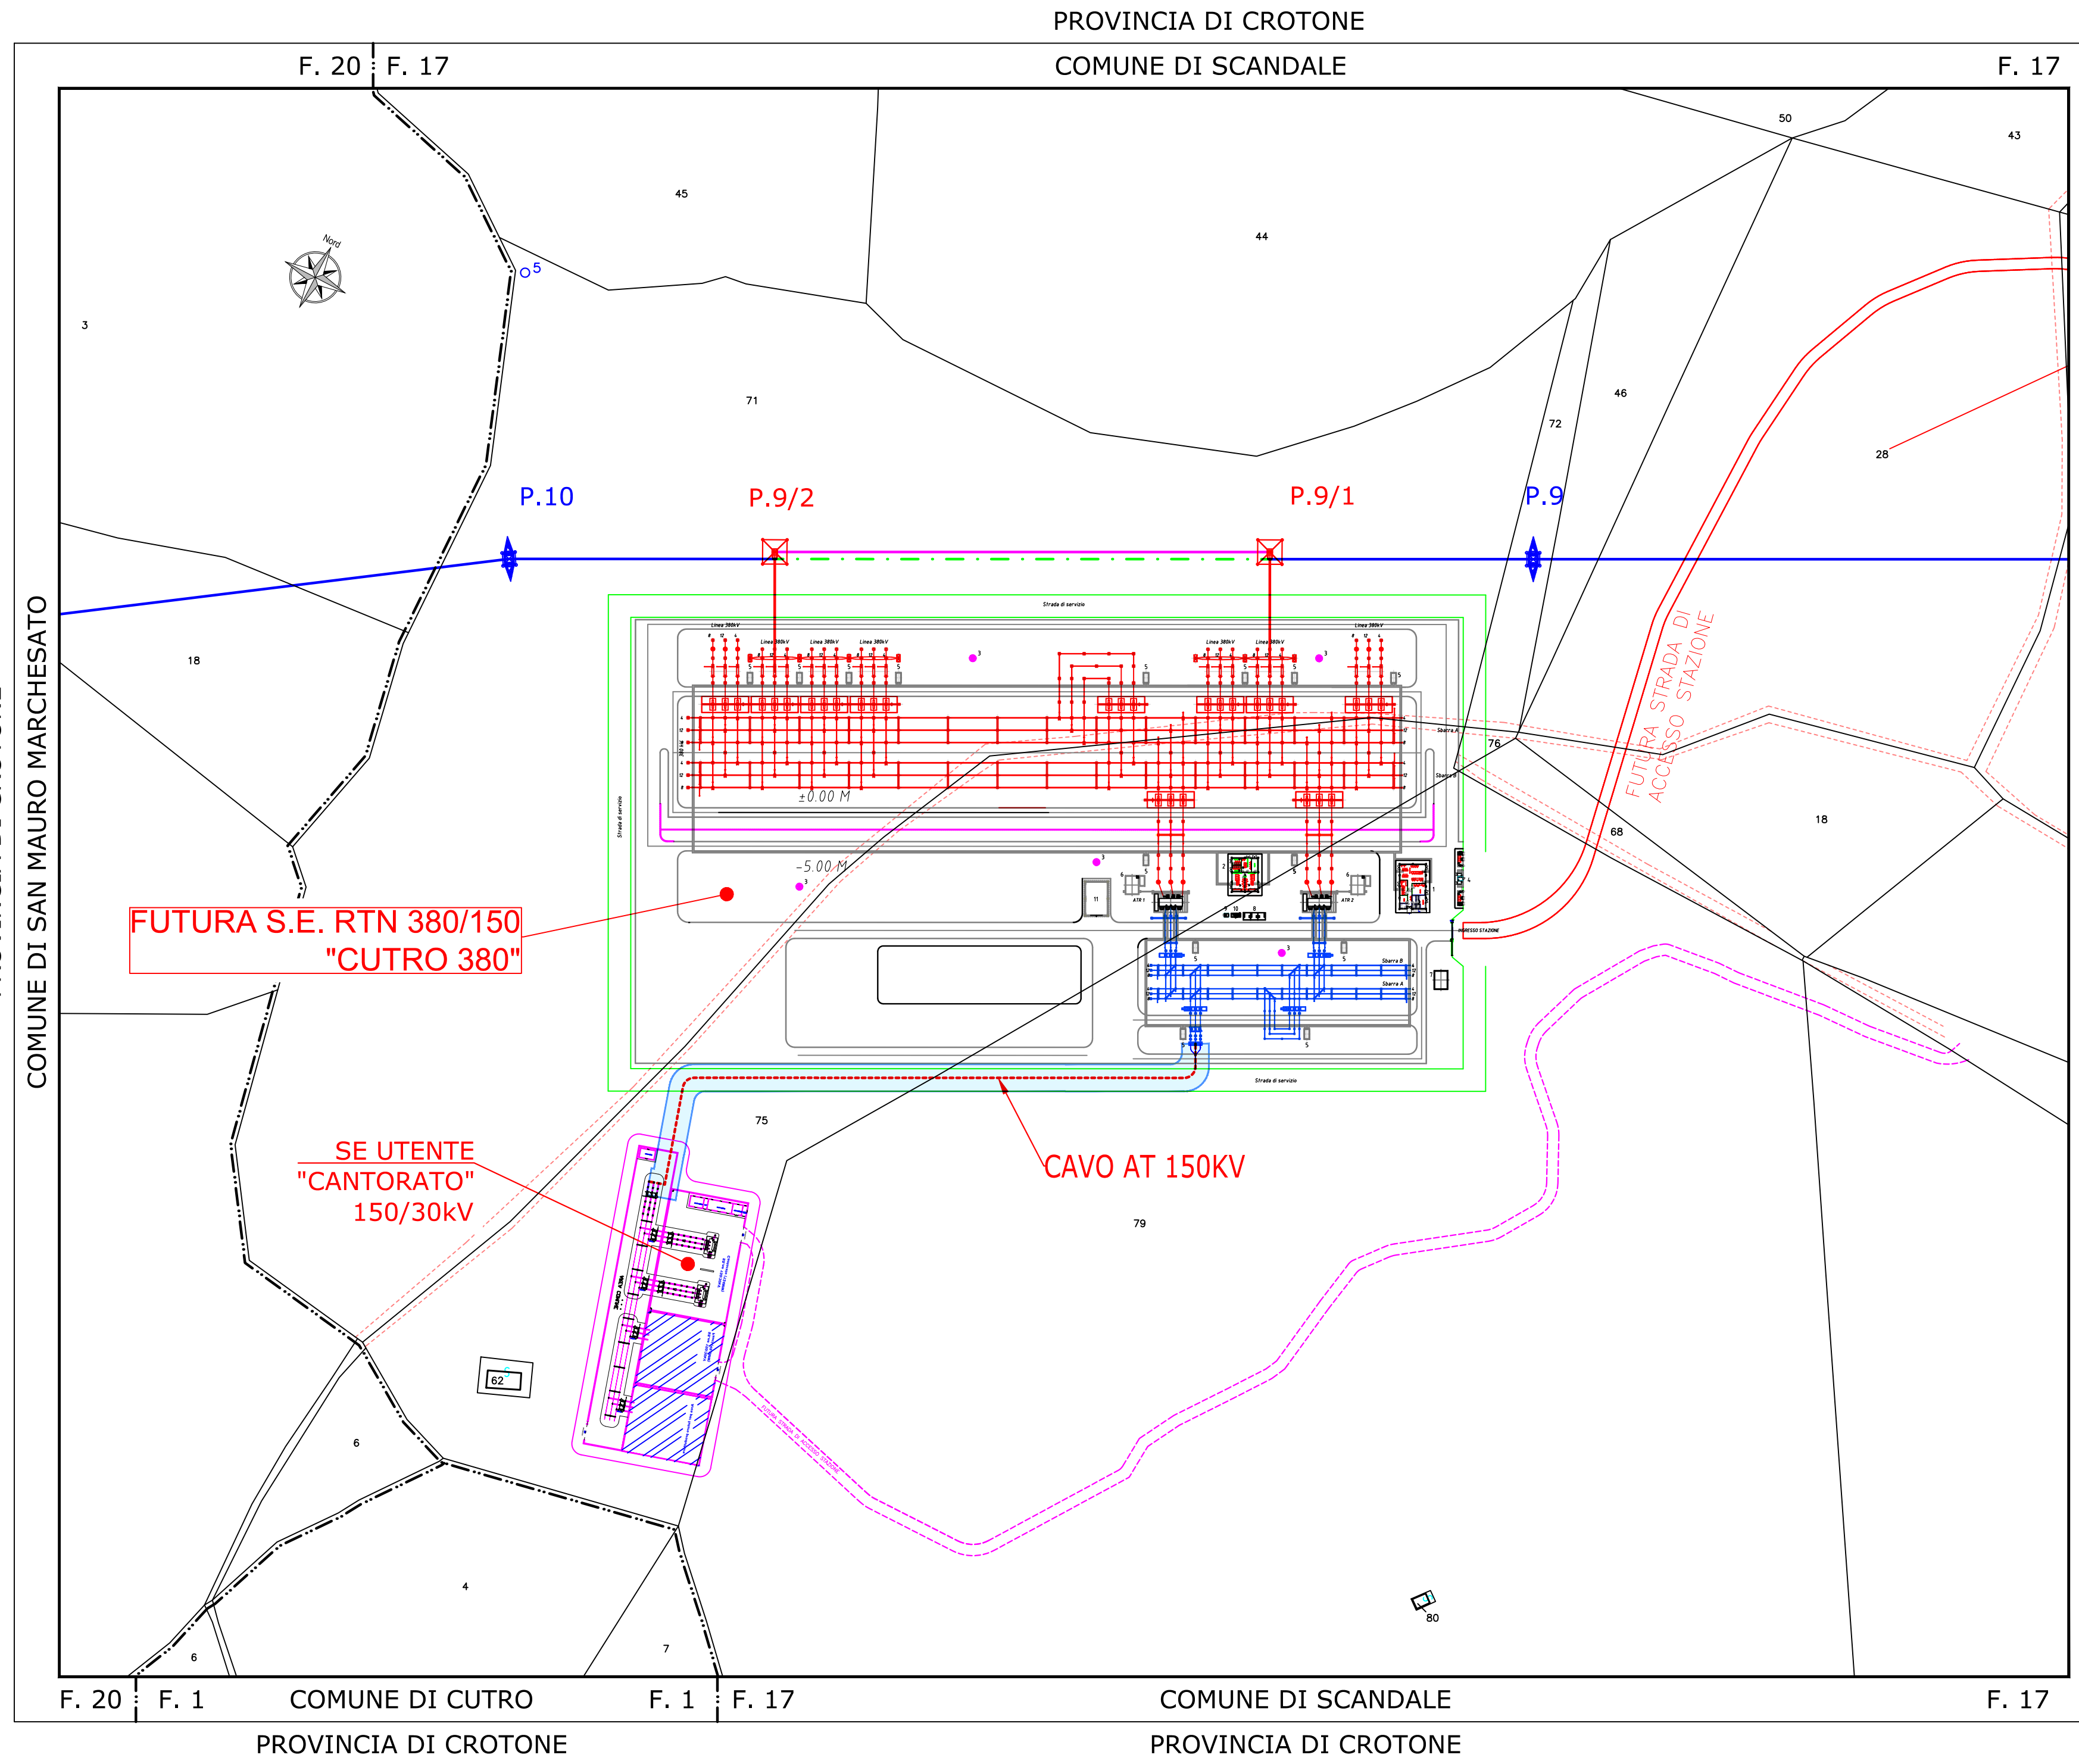

PROVINCIA DI CROTONE
COMUNE DI SAN MAURO MARCHESATO

F. 20 F. 17 F. 20 F. 1 F. 1 F. 17 F. 17 F. 17
COMUNE DI CUTRO COMUNE DI SCANDALE
PROVINCIA DI CROTONE PROVINCIA DI CROTONE