


Sezione Stallo Linea in cavo 150 kV
SE 380/150


LEGGENDA APPARECCHIATURE AT

1. SEZIONATORE DI NEUTRO
2. TRASFORMATORE MISTO
3. SOLLECITAZIONE SOVRAINTENSIONI
4. TV INDUTTIVO
5. TA
6. INTERRUPTORE IPOLARE AT
13. COLONNINO ISOLAZIONE AT

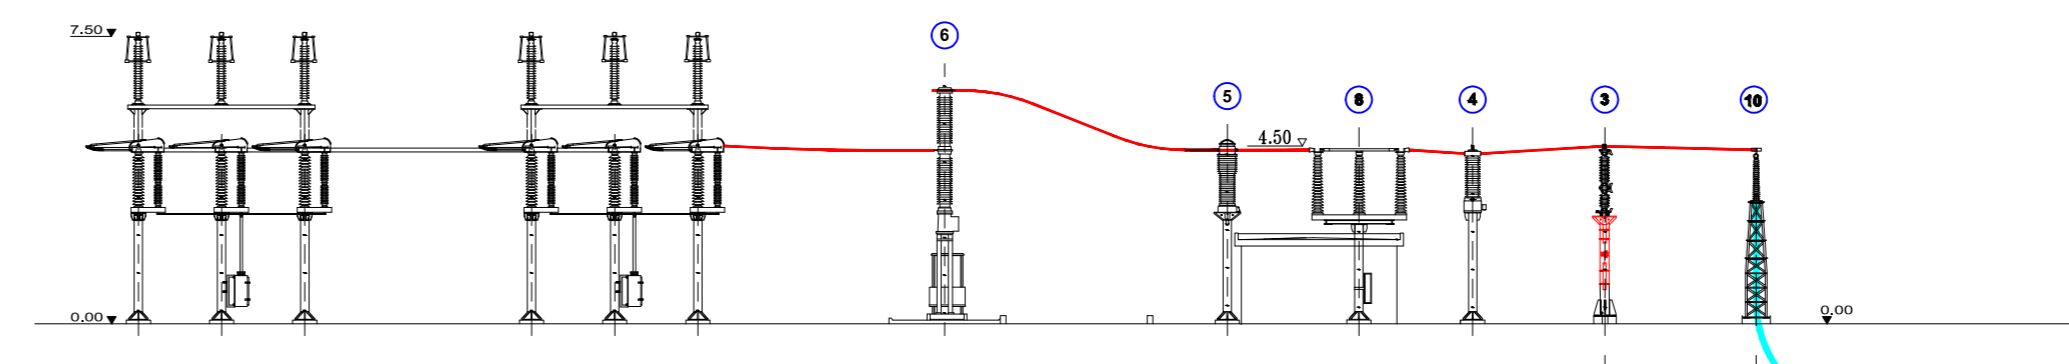

SSE 30/150 kV - Sezioni Apparecchiate AT- SET Produttore

AREA COMUNE STAZIONE DI PRODUZIONE

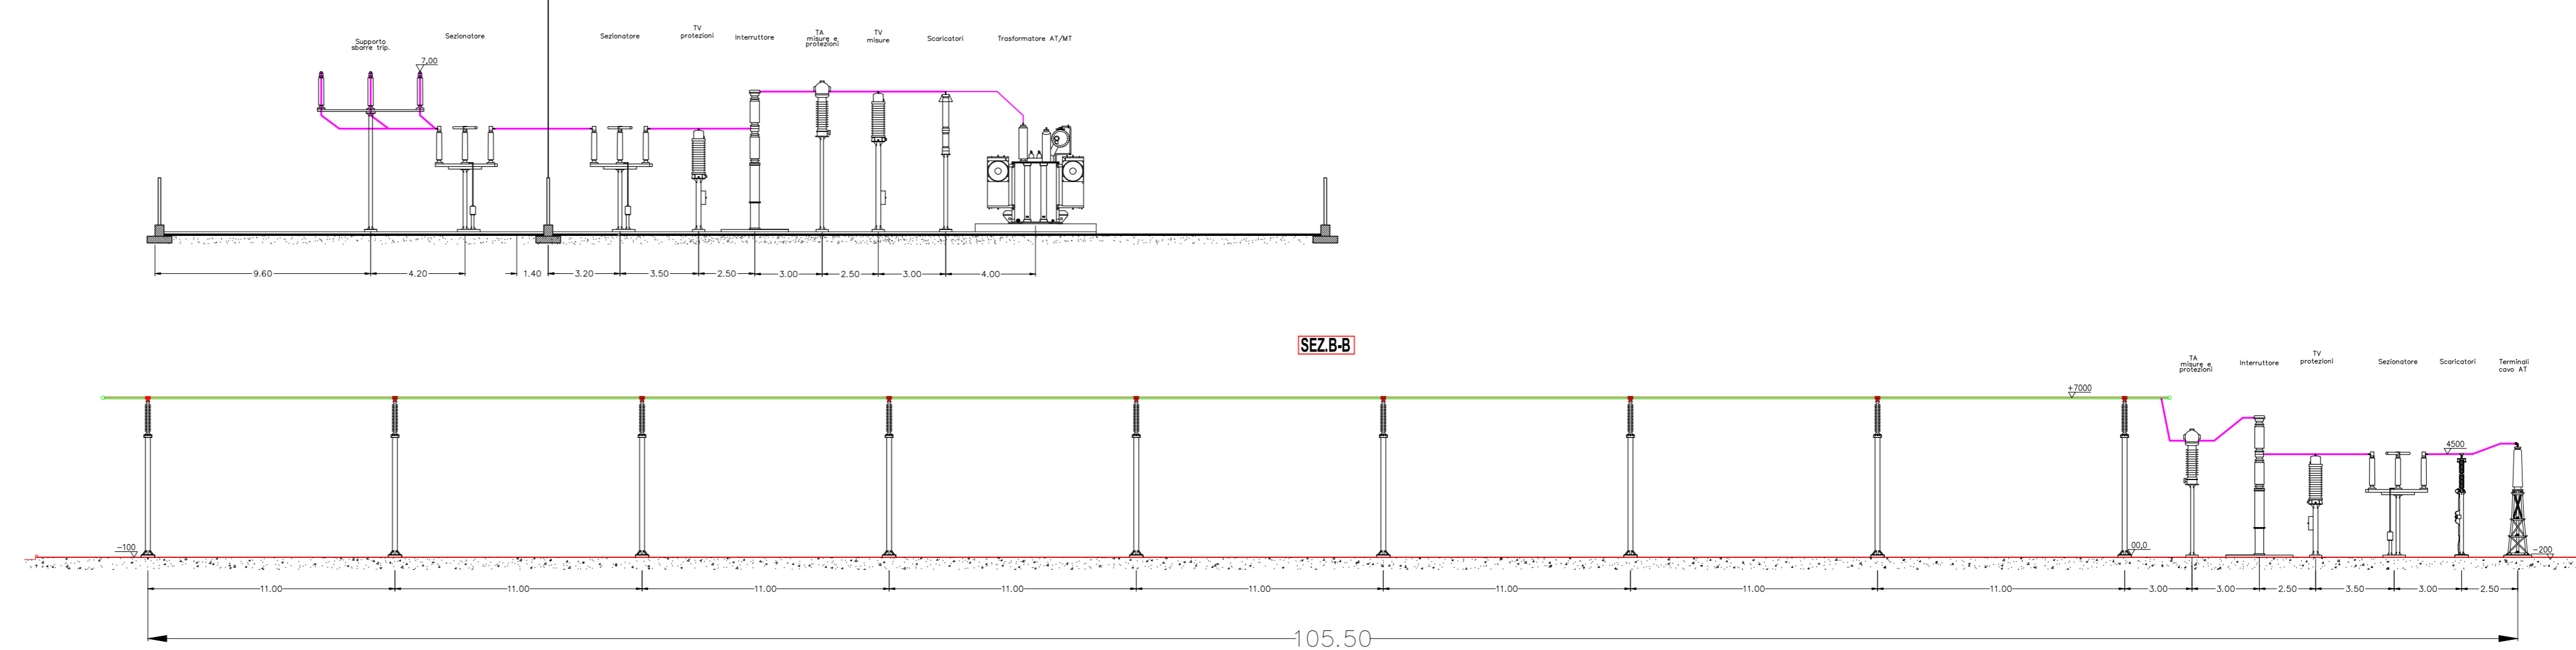

Non in scala

Codice Pratica: 20210080

Comuni di Andali (CZ), Belcastro (CZ) e Botricalo (CZ)

Connessione alla Rete di Trasmissione Nazionale (RTN) per un impianto di generazione da fonte rinnovabile (eolica) per una potenza in immissione pari a 124 MW.

REVISIONE	DATA	DESCRIZIONE	ELABORATO	VERIFICATO	APPROVATO
01	15/10/2021	PRIMA EMISSIONE			

PROGETTISTA:

BiProject
 engineering for sustainability
 BiProject S.r.l.
 Via Marconi, 36
 81100 - Caserta (CE)

Stampa circolare: **MANFRO MICHELE** 4475

REVISIONE	DATA	DESCRIZIONE	ESAMINATO	ACCETTATO
Rev.01	15/10/2021	PRIMA EMISSIONE		

NUMERO E DATA ORDINE: PER ACCETTAZIONE PER INFORMAZIONE

MOTIVO DELL'INVIO: PER ACCETTAZIONE PER INFORMAZIONE

CODIFICA ELABORATO: **SUC.0.2**

TITOLO ELABORATO: **Impianti di rete per la connessione in antenna a 150 kV su una nuova Stazione Elettrica a 380/150 kV della RTN da inserire in entra - esce alla linea RTN a 380 kV "Belcastro - Scandale".**

SE UTENTE CANTORATO 150/30 kV
 PIANTE E SEZIONI EQUIPAGGIAMENTO STAZIONE ELETTRICA

NOME DEL FILE	SCALA CAD	FORMATO	SCALA	FOLIO
SUC.0.2_01.dwg	1 unità = 1	A0	1:200	01 / 01

Questo documento contiene informazioni e proprietà di SEIMENS Gamesa e deve essere utilizzato esclusivamente dal beneficiario in relazione alle finalità per le quali è stato fornito. È vietata qualsiasi forma di riproduzione o divulgazione senza il permesso scritto di SEIMENS Gamesa.

This document contains information proprietary to SEIMENS Gamesa and it will have to be used exclusively for the purposes for which it has been furnished. Whichever shape of spreading or reproduction without the written permission of SEIMENS Gamesa is prohibited.