

VINCOLI PAESAGGISTICI E CULTURALI

Base GIS

CORSI D'ACQUA ART.142 DEL GLGS N°42/04
 NEI CASI DI INTERFERENZA CON GLI ART. 142, COI E 143 DEL GLGS N°42/04 SONO PREVISTI INTERVENTI CON OPERE EMERGENTI DAL SUOLO. I CAVIDOTTI, INTERVENTI SONO PREVISTI DAL P.A.I. INGEGNERISTICA D.R. N°31/2017 ALLEGATO A (ART.2, COI) PUNTO A/15.

USI CIVICI (geocodificati)

AREE BOSCHIVE

AREA IDONEA OPE LEGIS (D.L. N°13 DEL 24-02-2023) LEGGE 21-04-2023 N.41 ART.47 PUNTO 2.1.1
 NESSUN AEROGENERATORE E' NEL BUONFIORE DI 300M DA BENE CULTURALI DI NOTTEVOLA INTERESSE PUBBLICO DI CUI ALL'ART. 136 DEL GLGS N.42 DEL 2004.


ARCHITETTURE MILITARI

CENTRI STORICI

AEROGENERATORI DI PROGETTO

CAVIDOTTO DI PROGETTO

AREE SIC

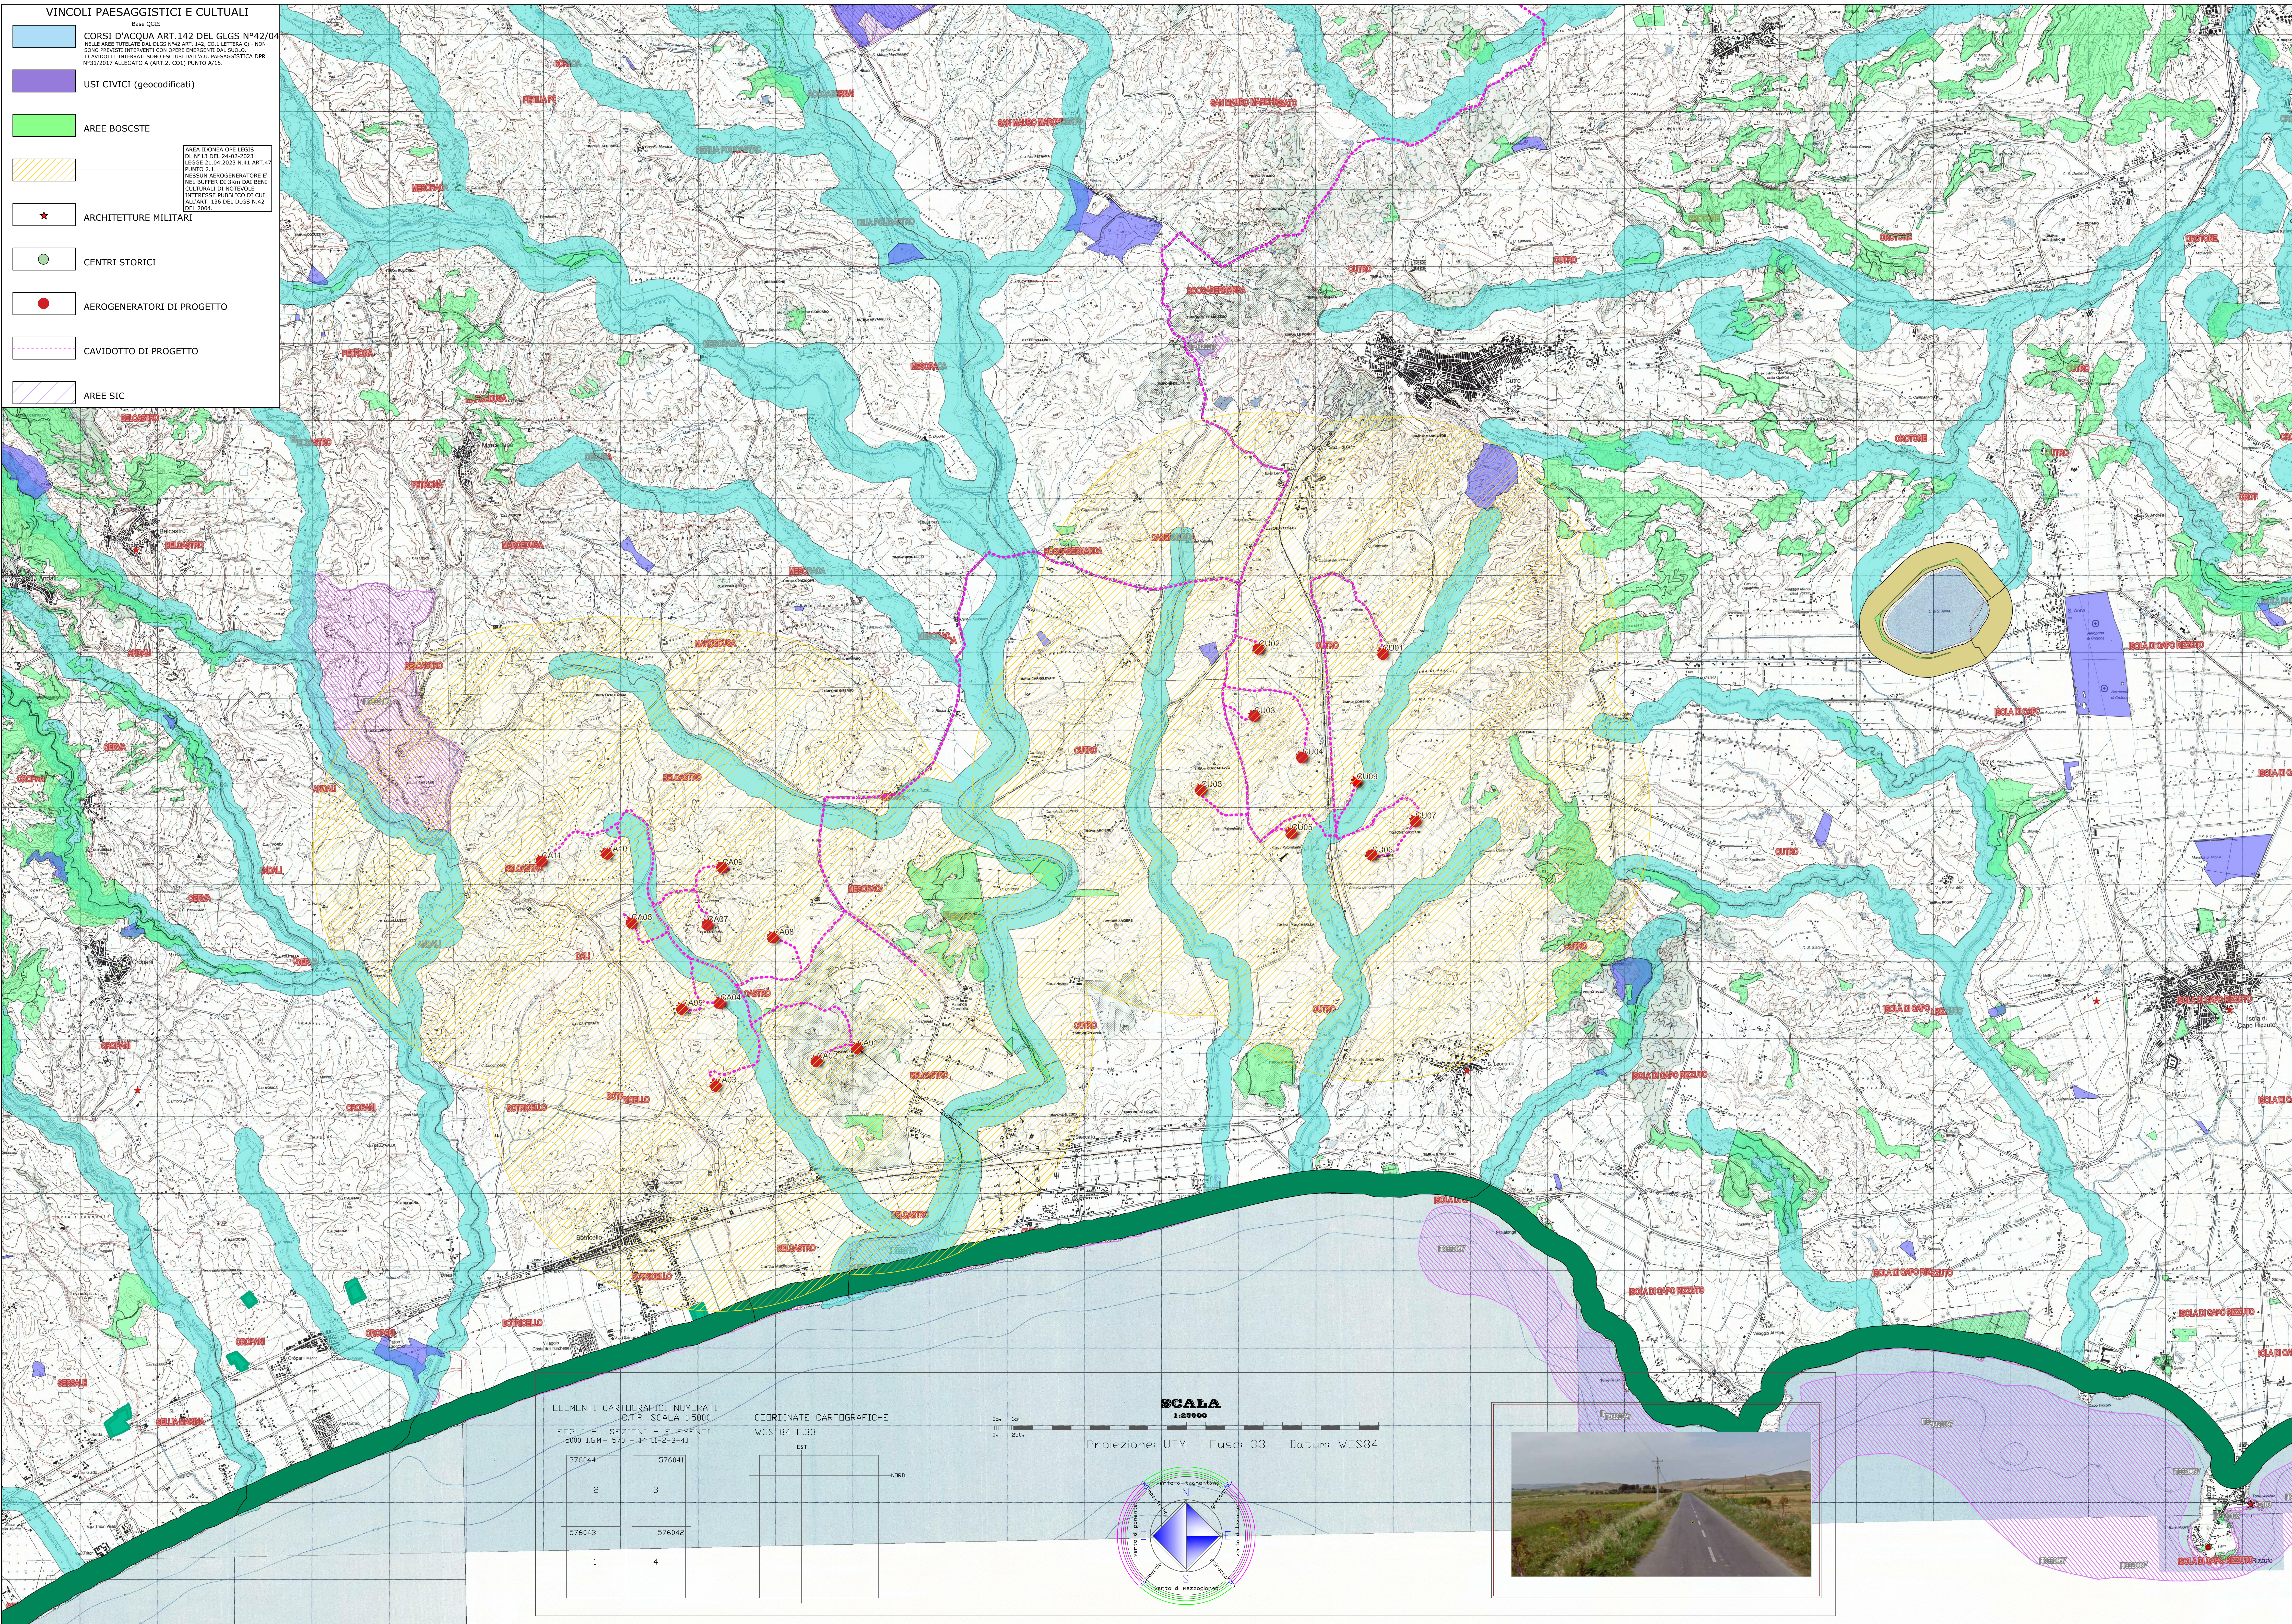

COMUNI DI BELCASTRO E CUTRO

PROVINCIA DI CATANZARO E CROTONE



PROGETTO PARCO EOLICO "CANTORATO"

Elaborato: CA_T01 e T02 (BIS)
 Scale: 1:25000
 Data: 07.09.2024

Aree idonee ope legis
DL semplificazioni n.13 del 24 febbraio 2023,
art.47,PUNTO 2.1 modifica all'art. 20, Co.8
del DLgs. n.199 del 2021. [Buffer 3km]

COMMITTENTE: **ENERGIA LEVANTE S.r.l.**
 Il progettista: **Ferraro architetto Francesco**

N° PAGINE	Descrizione	Esistente	Eliminato	Aggiunto	NOTE

ENERGIA LEVANTE S.r.l.
 Via Luca Giurato n°9/11 - Rigose Eur - 4° piano - Cap. 00143 ROMA (Italia)
 P.IVA 13242591007 - REG. RM1219625 - PEC: energialevante@energialevante.it
 Indirizzo email: www.energialevante.com - Telefono: +39 066823217

TABELLA:
localizzazione aerogeneratori eolici

Torre eolica	Foglio Catastale	P.lla Catastale	Coord. WGS84 Fuso 33
Torre CA1	25 Belcastro	53	664006 4313697
Torre CA2	25 Belcastro	4	663481 4313528
Torre CA3	23 Belcastro	551	662183 4313215
Torre CA4	23 Belcastro	231	662232 4314284
Torre CA5	22 Belcastro	112	661739 4314189
Torre CA6	22 Belcastro	12	661083 4315322
Torre CA7	20 Belcastro	58	662067 4315296
Torre CA8	24 Belcastro	61	662918 4315134
Torre CA9	20 Belcastro	130	662256 4316035
Torre CA10	18 Belcastro	32	660762 4316208
Torre CA11	18 Belcastro	26	659920 4316121
Torre CU1	23 Cutro	69	670825 4318817
Torre CU2	22 Cutro	20	669204 4318864
Torre CU3	29 Cutro	9	669144 4317997
Torre CU4	29 Cutro	24	669766 4317463
Torre CU5	29 Cutro	41	669611 4316577
Torre CU6	30 Cutro	67	670671 4316197
Torre CU7	30 Cutro	57	671250 4316649
Torre CU8	28 Cutro	140-147	668403 4316968
Torre CU9	23 Cutro	33	670472 4317143

BUFFER 3KM DA OGNI AEROGENERATORE

ELEMENTI CARTOGRAFICI NUMERATI
 FOGLI - SEZIONI - ELEMENTI
 5900 I.G.M. - 570 - 14 (1-2-3-4)

COORDINATE CARTOGRAFICHE
 WGS 84 F.33
 EPSG

SCALA
1:25000

Proiezione: UTM - Fuso: 33 - Datum: WGS84

576044	576041
2	3
576043	576042
1	4

