


INSERIMENTO PROGETTO PARCO EOLICO "CANTORATO" SU BASE ORTOFOTO -FASCIA DPA CAVIDOTTI- SCALA 1:25.000

TRATTI STRADALI INTERESSATI DAL PROGETTO E TIPOLOGIA (Materializzati su coord. WGS 84 f.33)

- 670111.62 - 4316482.88  
1-2 TRATTO 1-2 strada comunale  
668764.92 - 4318833.93
- 668764.92 - 4318833.93  
2-3 TRATTO 2-3 Strada Statale 109  
668959.28 - 4319724.05
- 668959.28 - 4319724.05  
3-4 TRATTO 3-4 S.P. 41 (KR)  
665713.15 - 4320111.79
- 665713.15 - 4320111.79  
4-5 TRATTO 4-5 S.P. 41Bis (CZ)  
663593.66 - 4316930.70
- 663593.66 - 4316930.70  
5-6 TRATTO 5-6 S.P.1(CZ)  
663828.29 - 4315465.68
- 663828.29 - 4315465.68  
6-7 TRATTO 6-7 Strada comunale Belcastro (CZ)  
662627.44 - 4313994.46
- 662627.44 - 4313994.46  
7-8 TRATTO 7-8 Strada comunale Belcastro (CZ)  
661337.99 - 4316843.48
- 661337.99 - 4316843.48  
a-b TRATTO a-b S.P. 42 (KR)  
670173.96 - 4316403.99
- 669865.37 - 4319557.68  
c-d TRATTO c-d S.P. 42 (KR)  
668968.77 - 4319746.11
- 668959.28 - 4319724.05  
3-9 TRATTO 3-9 S.S. 109  
669585.01 - 4321109.03
- 669585.01 - 4321109.03  
9-10 TRATTO 9-10 S.S.109  
668163.93 - 4324246.86
- 669585.01 - 4321109.03  
9-11 TRATTO 10-11 EX Calabro Lucana  
672895.20 - 4326685.11
- 672895.20 - 4326685.11  
11-12 TRATTO 11-12 piste interpoderali  
671904.18 - 4328898.96
- 670120.50 - 4316482.02  
X<sub>o</sub> TRATTO attraversamento ferrovia in TOC
- 669855.09 - 4319482.84  
Y<sub>o</sub> TRATTO attraversamento ferrovia in TOC

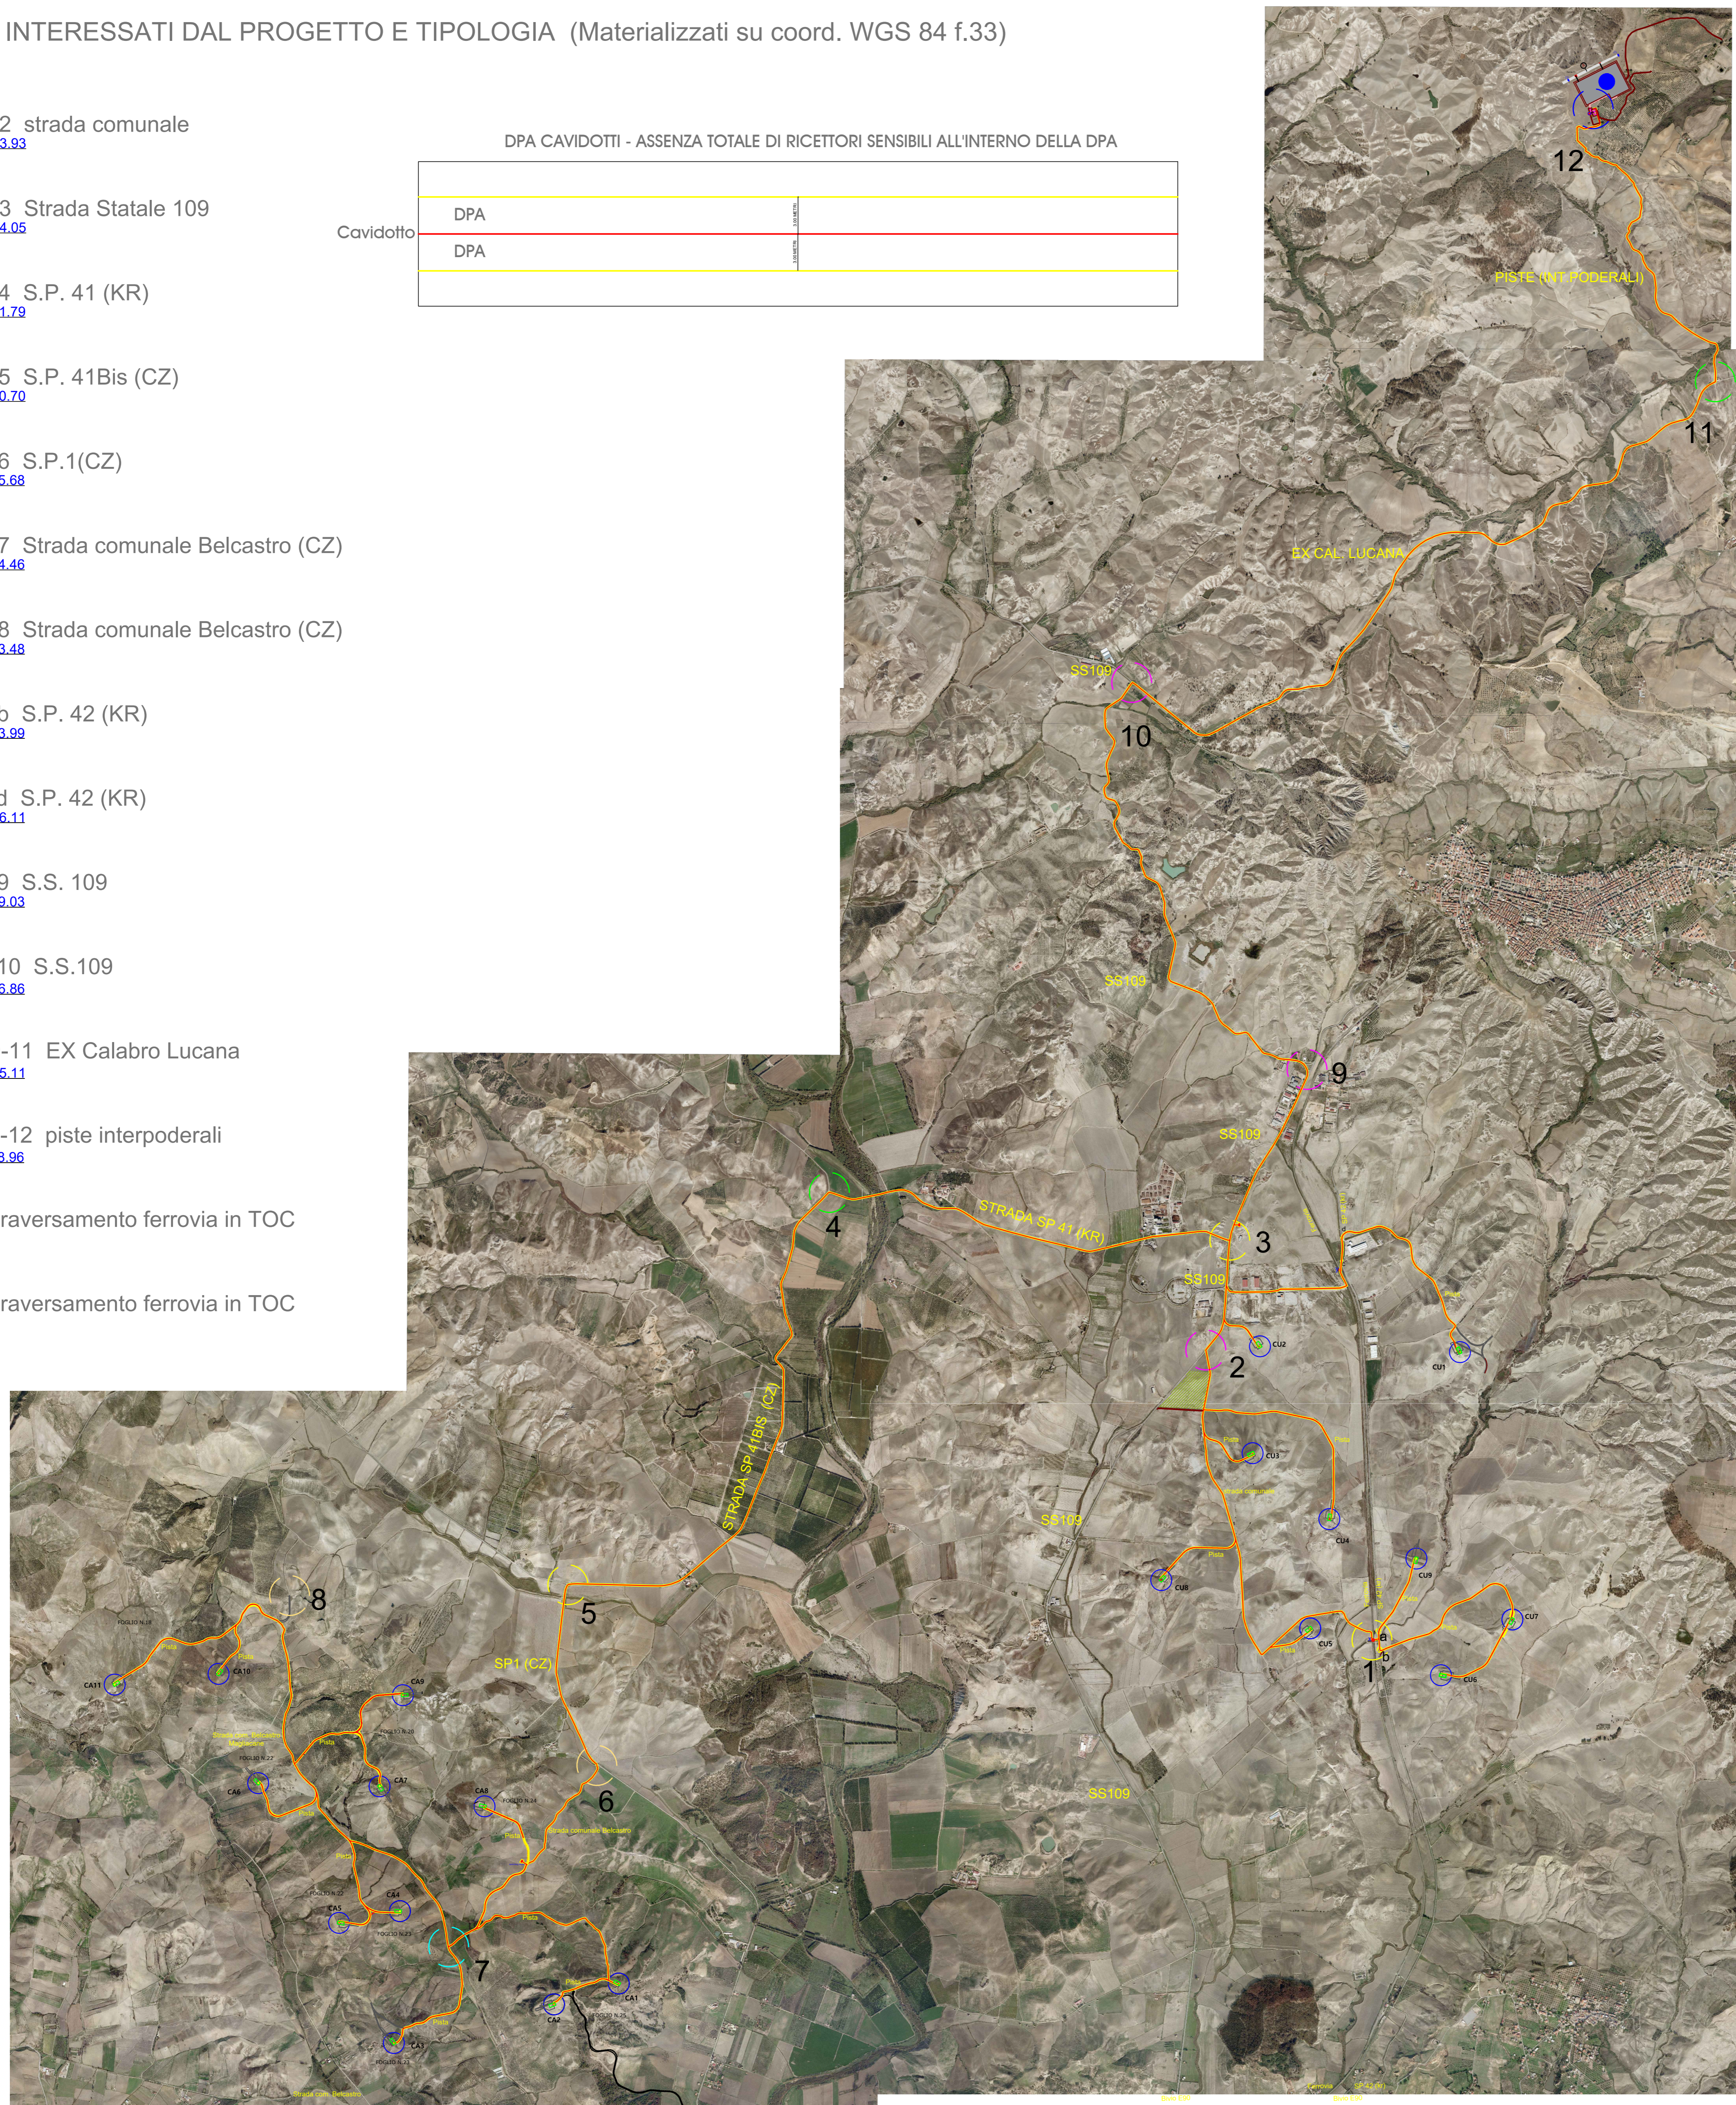

COMUNI DI BELCASTRO E CUTRO

PROVINCIA DI CATANZARO E CROTONE



PROGETTO DEFINITIVO PARCO EOLICO "CANTORATO"

Elaborato: CA\_T04.2.1

Scala: 1:25.000

Data: 18.08.2024

DISTANZA DI PRIMA APPROSSIMAZIONE  
DPA GRAFICA [ALLEGATO AL DOCUMENTO R06]

COMMITTENTE:  
ENERGIA LEVANTE S.r.l.  
Società del Gruppo



Il progettista  
Ferraro architetto Francesco

N° REVISIONE	Data revisione	Elaborato	Comitato	Approvato	NOTE
1			F.F.	G.M.	

E' vietata la copia anche parziale del presente elaborato

ENERGIA LEVANTE S.r.l.

Via Luca Gaurico n°9/11 - Regus Eur - 4° piano - Cap. 00143 ROMA (Italia)  
P.IVA 1024051007 - REA RM1219825 - PEC: energialeventesrl@legalmail.it  
Indirizzo email: www.sserenewables.com - Telefono: (+39) 0654832107

TABELLA  
[localizzazione aerogeneratori]

Torre eolica	Foglio Catastale	P.lila Catastale	Coord. WGS84 Fuso 33
Torre CA1	25 Belcastro	53	664006 4313697
Torre CA2	25 Belcastro	4	663481 4313528
Torre CA3	23 Belcastro	551	662183 4313215
Torre CA4	23 Belcastro	231	662232 4314284
Torre CA5	22 Belcastro	112	661739 4314189
Torre CA6	22 Belcastro	12	661083 4315322
Torre CA7	20 Belcastro	58	662067 4315296
Torre CA8	24 Belcastro	61	662918 4315134
Torre CA9	20 Belcastro	130	662256 4316035
Torre CA10	18 Belcastro	32	660762 4316208
Torre CA11	18 Belcastro	26	659920 4316121
Torre CU1	23 Cutro	69	670825 4318817
Torre CU2	22 Cutro	20	669204 4318864
Torre CU3	29 Cutro	9	669144 4317997
Torre CU4	29 Cutro	24	669766 4317463
Torre CU5	29 Cutro	41	669611 4316577
Torre CU6	30 Cutro	67	670671 4316197
Torre CU7	30 Cutro	57	671250 4316649
Torre CU8	28 Cutro	140-147	668403 4316968
Torre CU9	23 Cutro	33	670472 4317143

LEGENDA

- CA... AEROGENERATORI DI PROGETTO  
comune di Belcastro prov. Catanzaro
- CU... AEROGENERATORI DI PROGETTO  
comune di Cutro prov. Crotone
- Stazione TERNA - STMG  
di progetto
- Stazione Utente di progetto
- Cavidotto a 150KV  
Cavidotto a 30KV  
switching center  
Fascia DPA
- Specifico "PACCIOLA S.G. S.3-100m"  
Trasmissione diametro 24.00m  
Ansa spaziale diametro 170m  
Ansa pacchiola fase di esercizio  
Ansa pacchiola fase di realizzazione
- PISTE DI PROGETTO  
ADEGUAMENTI PISTE
- Logistica di cantiere
- Rete TERNA (apertura rete)  
Nuova SSE


PROIEZIONE CONFORME UNIVERSALE TRASVERSA DI MERCATORE (UTM); FUSO 33 - DATUM WGS84

ELEMENTI CARTOGRAFICI NUMERATI  
C.T.R. SCALA 1:5000

FOGLI - SEZIONI - ELEMENTI  
5000 I.G.M. - 570 - 14 [1-2-3-4]

COORDINATE CARTOGRAFICHE  
WGS 84 F.33

576044	576041
2	3
576043	576042
1	4

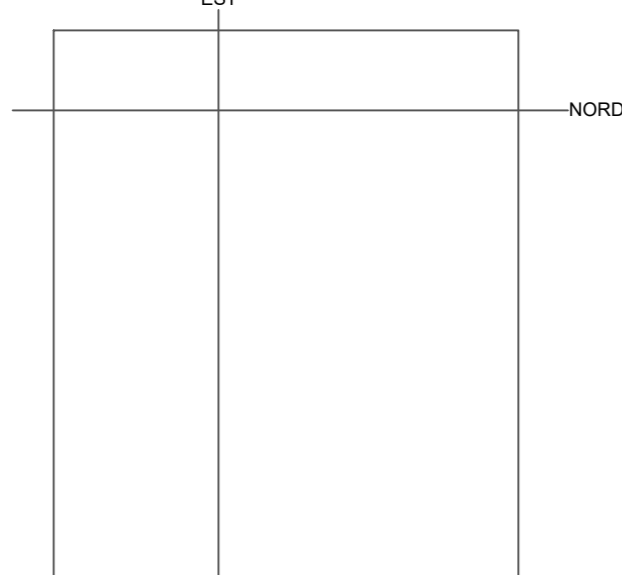

SCALA  
1:25000  
Proiezione: UTM - Fuso: 33 - Datum: WGS84

