PENDENZE E SVILUPPI DEI TRATTI	0.96% 47.96m	0.00% 12.43m	0.54% 29.65m	0.57% 21.14m	0.61% 94.03m	10.45% 58.96m	0.91% 57.28m	0.64% 49.98m	0.60% 58.49m	0.60% 86.49m	0.60% 80.01m	0.60% 50.01m	0.60% 75.01m	0.60% 74.99m	0.60% 50.01m	8.10% 8.10m	4.32% 43.51m	4.32% 40.09m	8.10% 7.12m	4.32% 31.37m	0.53% 72.30m

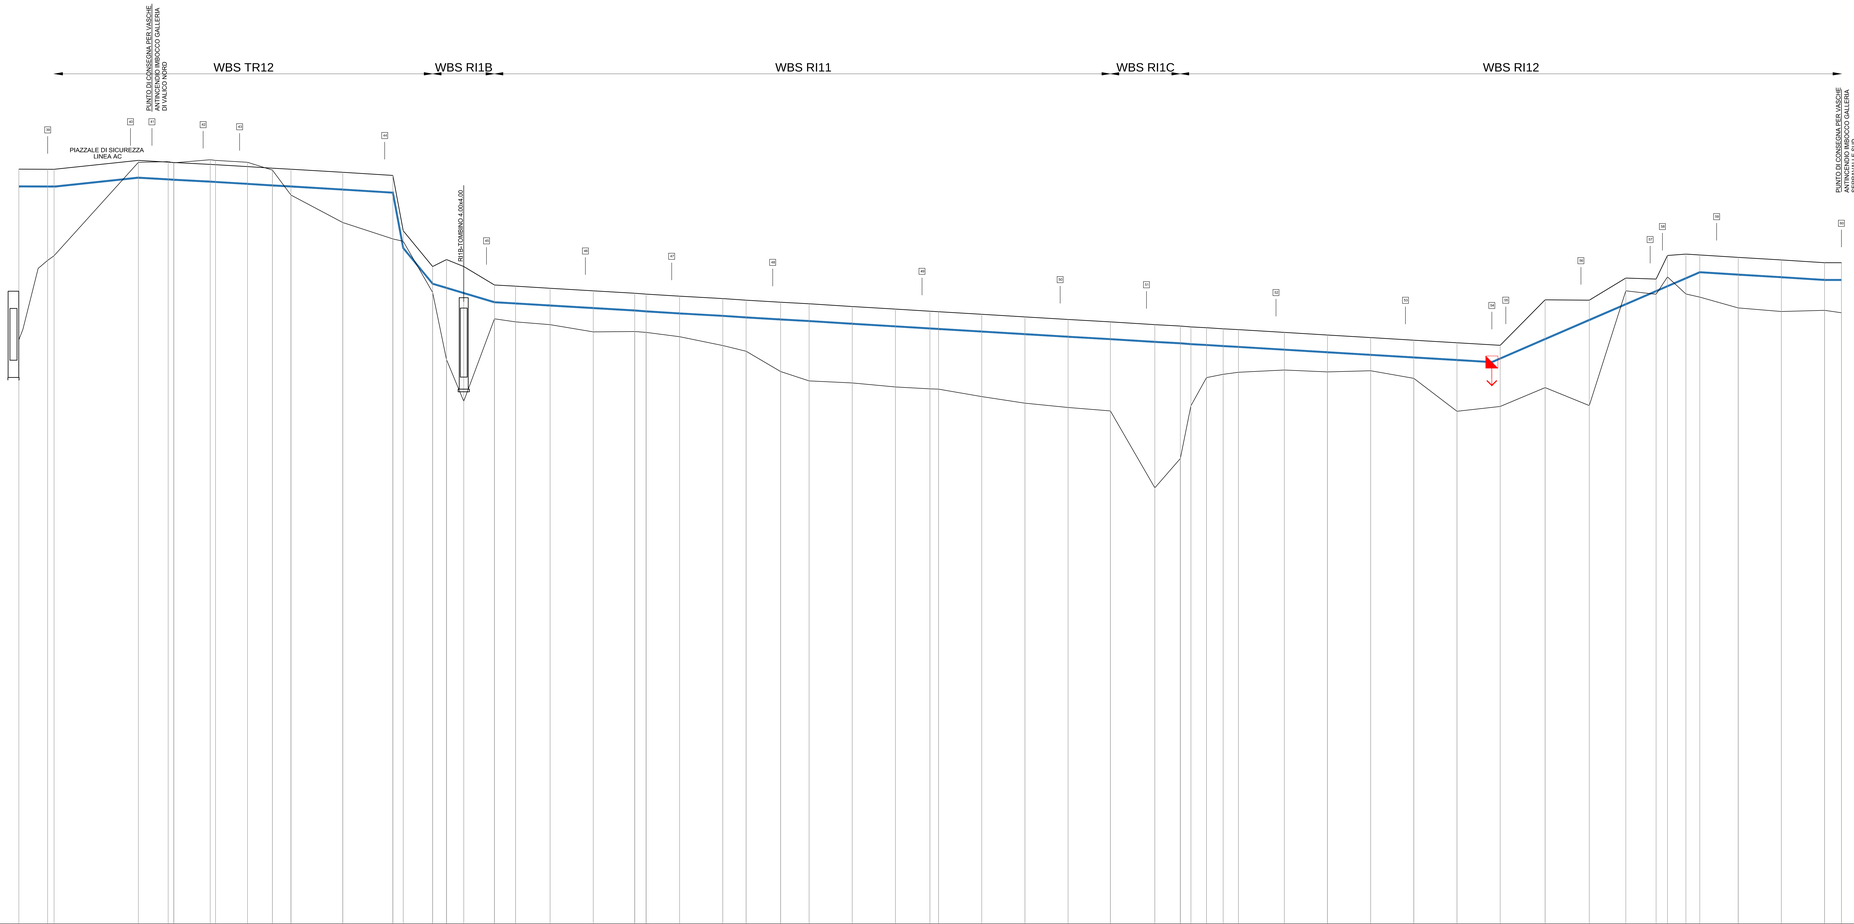

SCALA QUOTE 1:100
SCALA DISTANZE 1:1000

QT.RIF. 200.00

PUNTI TERRENO	63	64	65	66	67	68	69	70	71	72	73	74	75	76	77	78	79	80	81	82	83	84	85	86	87	88	89	90	91	92	93	94	95	96	97	98	99	100	101	102	103	104	105	106	107	108	109	110	111	112	113	114	115	116	117	118	119	120	121
QUOTE TERRENO	233.88	238.49 239.73		246.65	244.72 244.12	243.25 243.25		244.11	243.75	243.25		240.88	239.71 239.57	238.61	237.71		235.59	235.09	234.95	234.74	234.32	234.34 234.29		234.84	233.53	233.20	231.52	231.48	231.56	231.13	231.02 230.90		230.31 230.05	230.57	230.19	229.34	229.74	228.28	228.98 230.04	231.67	231.88	231.98		231.11	230.05	231.68	229.72	230.50	231.09	230.65	230.20	228.76	228.55	227.11	226.52	228.79	225.71	225.50	225.57	226.43
DIST.PARZIALI TERRENO		16.69	7.72 7.72	48.79	17.30 9.73	21.12	7.05 18.49	14.44	10.77	30.01	24.68	29.00	1.60 17.03	8.01	10.00	17.77	12.25	20.00	25.00	24.32	24.00	6.60	19.40	25.00	13.50	20.00	16.50	25.00	25.00	19.98	1.65 25.00	25.00	25.00	24.50	25.75	4.17	8.99	9.65	8.85	26.59	25.00	195.70	25.00	25.00	25.00	25.00	26.07	23.05	25.55	21.18	17.53	1.65	10.66	8.06	22.24	25.00	25.01	9.78


NUMERI PICCHETTI		39		40	41		42		43				44				45				46			47			48				49				50				51				52				53				54	55			56			57	58		59			60
QUOTE PROGETTO		243.75		243.67	243.67		243.65		243.49				242.42				240.36				237.74			235.42			233.07				230.65				228.07				225.77				223.32				220.87				218.57	218.42			216.48			214.55	214.40				212.23
DIST.PARZIALI PROGETTO			47.96		12.43	29.65		21.14			94.03			58.96			57.28			49.98			58.49			86.49				80.01				50.01				75.01				74.99				50.01			8.10	43.51			40.09			7.12	31.37			72.3				27.23
TIPO TERRENO	SOTTO RILEVATO FERROVIA - SEZ. TIPO 4 - PEAD Ø200 PN16	

PENDENZE E SVILUPPI DEI TRATTI	1.93% 31.05m	0.11% 55.72m	0.73% 70.35m	1.72% 58.63m

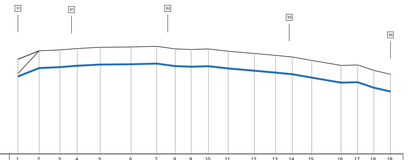

PUNTI TERRENO	1	2	3	4	5	6	7	8	9	10	11	12	13	14	15	16	17	18	19
QUOTE TERRENO	245.66	245.67	246.03	246.11	246.18	246.19	246.23	246.09	246.05	246.08	245.95	245.82	245.71	245.62	245.42	245.13	245.15	244.83	244.42
DIST.PARZIALI TERRENO		12.26	12.01	10.11	13.30	17.83	14.87	10.72	9.22	10.05	11.44	15.18	12.28	9.62	11.30	16.93	9.69	9.36	9.60
PROGRESSIVE	0.00	12.26	24.27	34.37	47.68	65.51	80.38	91.09	100.31	110.36	121.80	136.98	149.26	158.87	170.17	187.10	196.79	206.15	215.75
QUOTE PROGETTO STRADA INTERVENTI FERROVIARI IN PROGETTO	245.48																		
NUMERI PICCHETTI	31		61			62							63						64
QUOTE PROGETTO	244.48		245.08			245.14							244.83						243.42
DIST.PARZIALI PROGETTO		31.05			55.72					70.35						58.63			
TIPO TERRENO	SOTTO STRADA ASFALTATA - SEZ. TIPO 3 - PEAD Ø200 PN16																		

LEGENDA

37	Numerazione dei picchetti di individuazione tratti
	Profilo terreno esistente
	Profilo interventi ferroviari in progetto
	Profilo acquedotto in progetto
	Pozzetti di scarico
	Pozzetti di sfiato

COMMITTENTE:

RFI RETE FERROVIARIA ITALIANA
GRUPPO FERROVIE DELLO STATO ITALIANE

ALTA SORVEGLIANZA:

ITALFERR
GRUPPO FERROVIE DELLO STATO ITALIANE

GENERAL CONTRACTOR:

Consorzio Cociv Collegamenti Integrati Veloci

INFRASTRUTTURE FERROVIARIE STRATEGICHE DEFINITE DALLA LEGGE OBIETTIVO N.443/01

TRATTA A.V./A.C. TERZO VALICO DEI GIOVI
PROGETTO ESECUTIVO

RETE IDRICA FABBRICATO SICUREZZA LIBARNA

Profili

Tav. 3/3

GENERAL CONTRACTOR	DIRETTORE LAVORI	SCALA:
Consorzio Cociv Ing. P.F. Marchetti		1:1000 - 1:100

COMMESSA	LOTTO	FASE	ENTE	TIPO DOC.	OPERA/DISCIPLINA	PROGR.	REV.
IG51	02	E	CV	FZ	OV3501	003	A

PROGETTAZIONE

Rev.	Descrizione emissione	Redatto	Data	Verificato	Data	Progettista Responsabile	Data	IL PROGETTISTA
A00	Prima emissione	D. Pizzolato	18/09/2013	L. Migliore	20/09/2013	A. Pasquale	25/09/2013	Dott. Ing. A. Pasquale Ordine degli Ingegneri Torino n. 6271 R

n. Elab.

Nome File: IG51.02.E.CV.FZ.OV35.01.003.A00

CUP: F81H92000000008

Scala di plot: 1 - 01