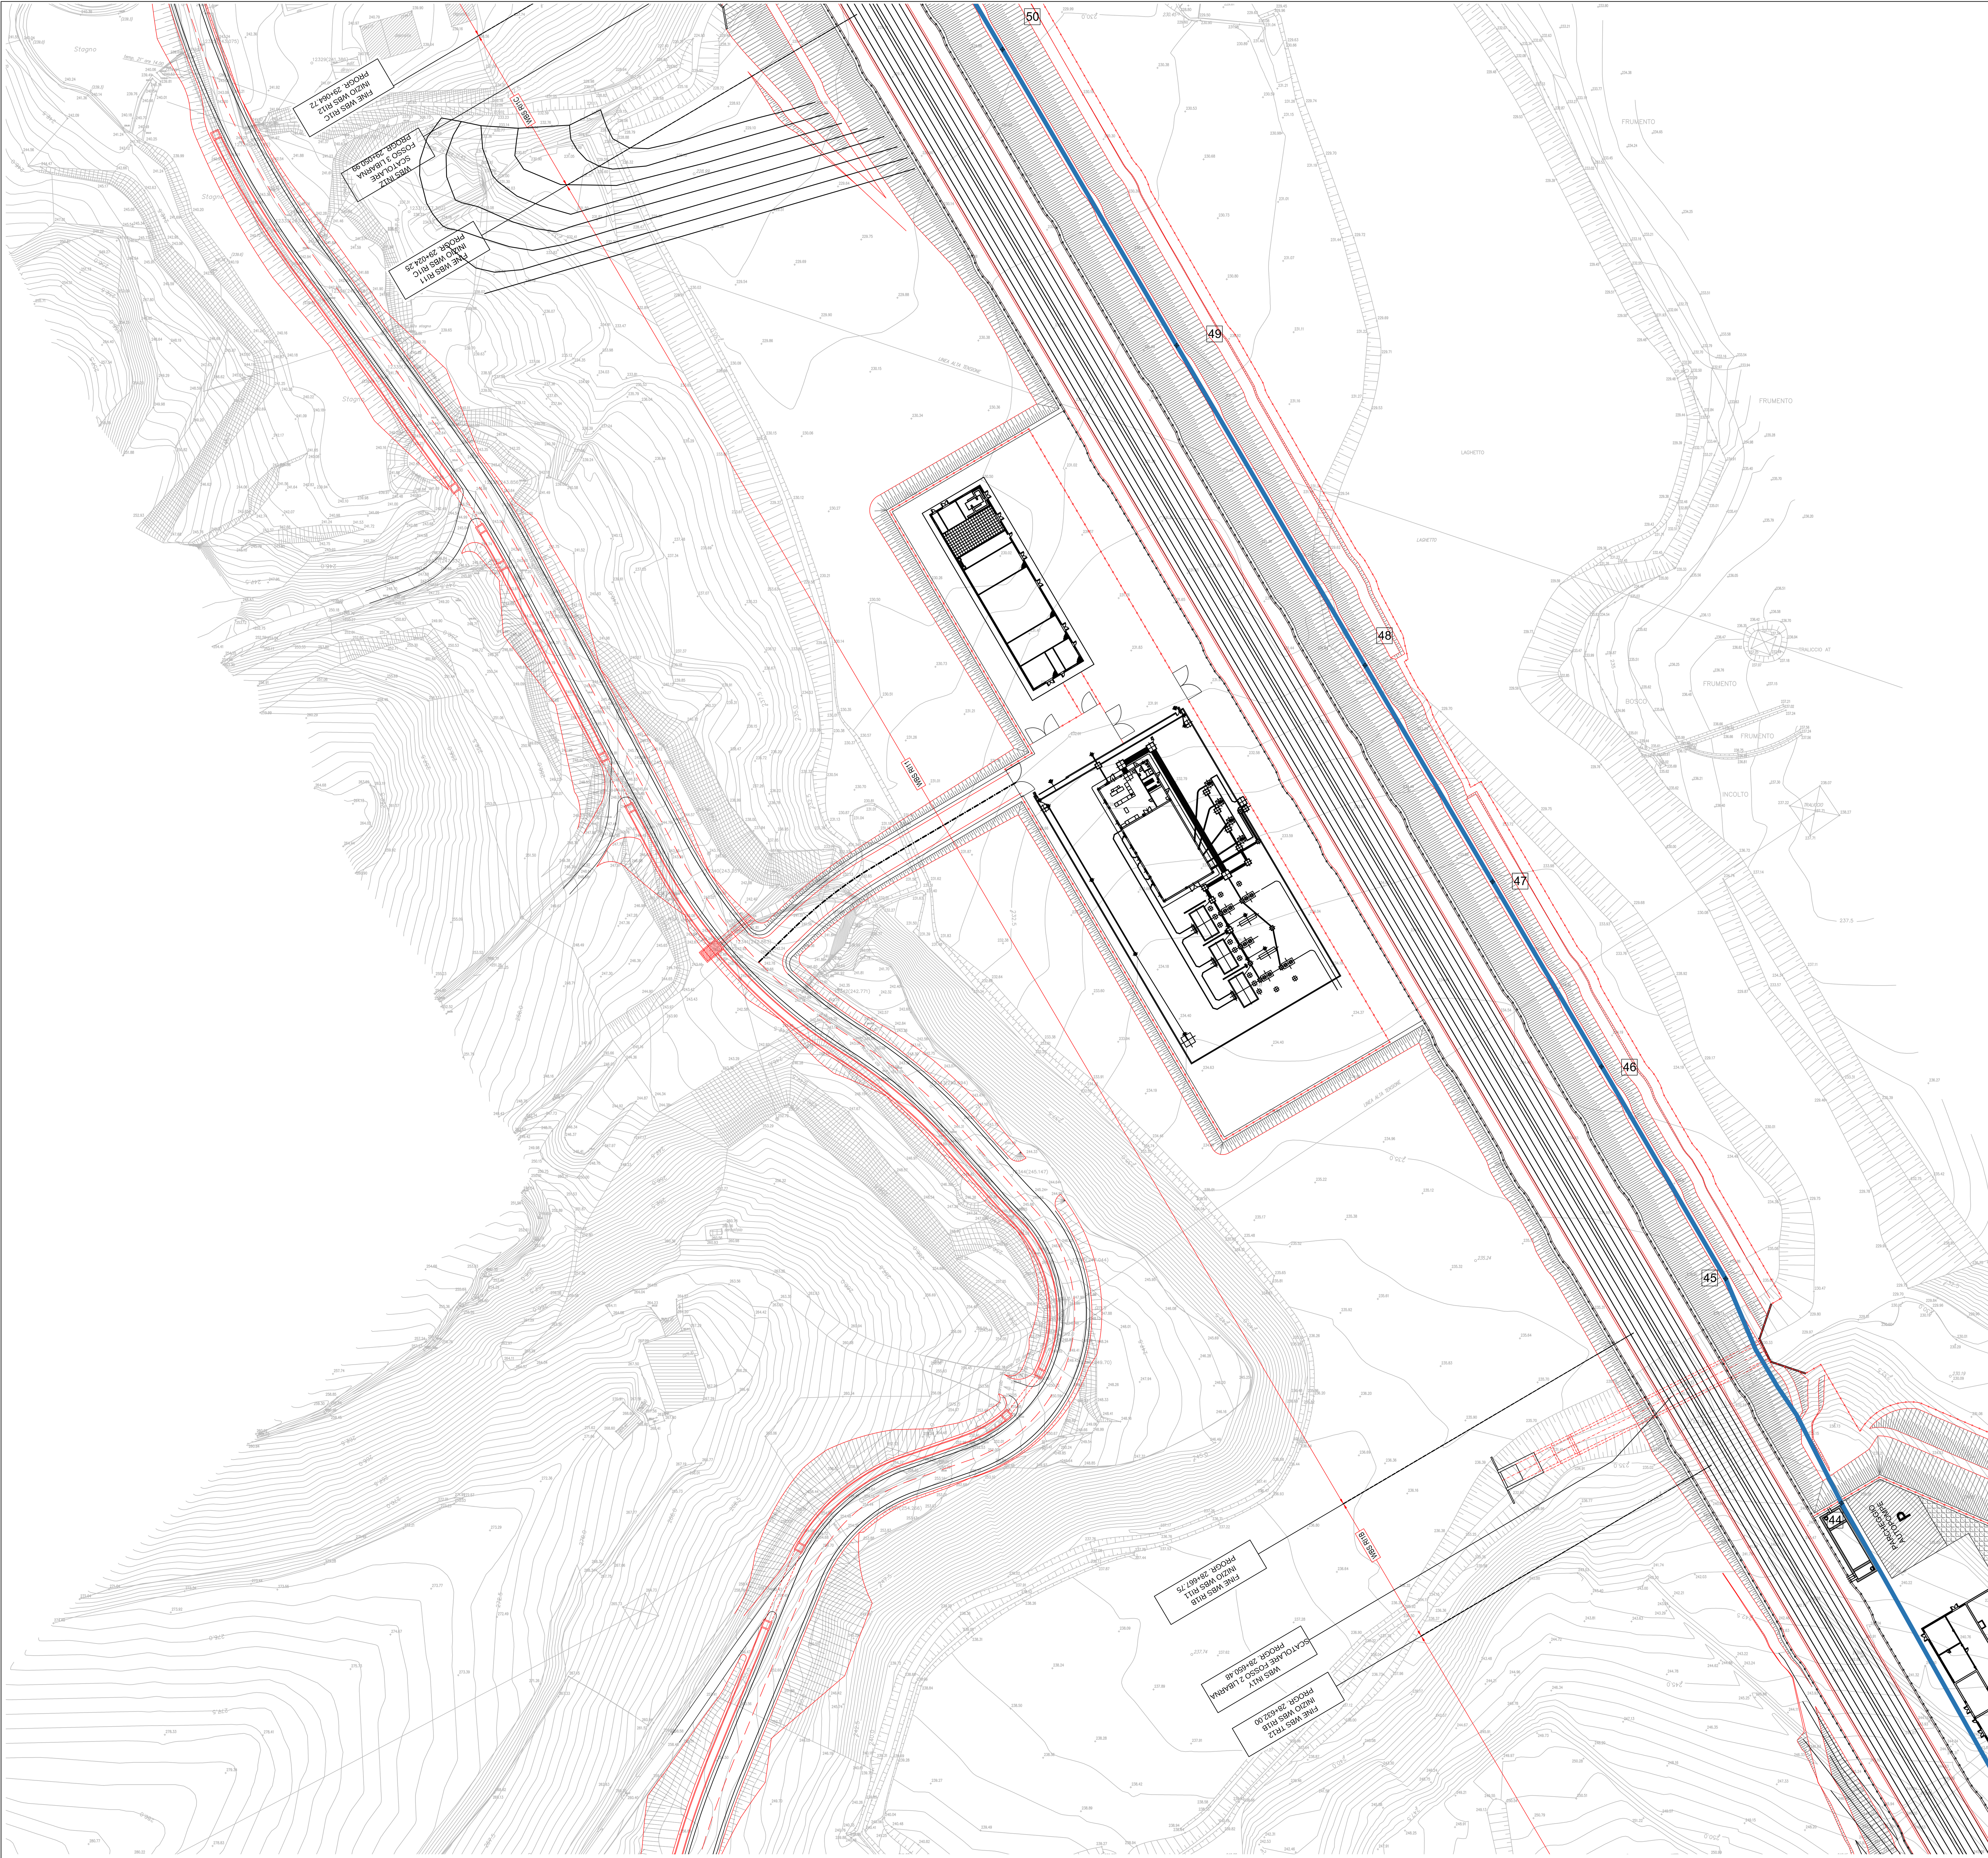

COORDINATE DI TRACCIAMENTO PICCHETTI

N° PICCHETTI	COORDINATE PICCHETTI	PROGRESS. PICCHETTI	PARZIALI PICCHETTI	CARATTERISTICHE CONDOTTA	DETTAGLI MANUFATTI
TRATTO 1					
1	X = 51890.1279 Y = 179011.9776 Z = 206.41	0.00	0.00	SOTTO TERRENO NATURALE SEZ. TIPO 1 -1.00 m PeAD Ø200 PN16	POZZO D'ESTRAZIONE E VASCA D'ACCUMULO E POMPAGGIO
2	X = 51890.1279 Y = 179011.9776 Z = 206.54	12.25	12.25		CONDOTTA
3	X = 51890.1279 Y = 179011.9776 Z = 206.69	37.44	25.19		
4	X = 51890.1279 Y = 179011.9776 Z = 206.85	76.29	38.85		
5	X = 51890.1279 Y = 179011.9776 Z = 219.74	221.00	144.71		
6	X = 51890.1279 Y = 179011.9776 Z = 223.11	245.03	24.03	SOTTO STRADA STERRATA SEZ. TIPO 2 -1.00 m PeAD Ø200 PN16	
7	X = 51890.1279 Y = 179011.9776 Z = 225.92	303.45	58.42		
8	X = 51890.1279 Y = 179011.9776 Z = 225.82	339.19	35.74		
9	X = 51890.1279 Y = 179011.9776 Z = 226.49	424.64	85.45		
10	X = 51890.1279 Y = 179011.9776 Z = 231.19	547.04	122.40		POZZETTO DI SFIATO
11	X = 51890.1279 Y = 179011.9776 Z = 226.18	641.75	94.71		POZZETTO DI SCARICO
12	X = 51890.1279 Y = 179011.9776 Z = 231.70	731.93	90.18		POZZETTO DI SFIATO
13	X = 51890.1279 Y = 179011.9776 Z = 226.34	913.88	181.95		
14	X = 51890.1279 Y = 179011.9776 Z = 224.95	927.93	14.05		
15	X = 51890.1279 Y = 179011.9776 Z = 224.01	937.40	9.47		POZZETTO DI SCARICO
16	X = 51890.1279 Y = 179011.9776 Z = 225.03	966.50	29.10		
17	X = 51890.1279 Y = 179011.9776 Z = 226.75	977.82	11.32		
18	X = 51890.1279 Y = 179011.9776 Z = 230.19	1000.62	22.80		
19	X = 51890.1279 Y = 179011.9776 Z = 231.01	1006.03	5.41		
20	X = 51890.1279 Y = 179011.9776 Z = 233.41	1055.82	49.79		
21	X = 51890.1279 Y = 179011.9776 Z = 233.70	1087.60	31.78	SOTTO STRADA ASFALTATA SEZ. TIPO 3 -1.00cm PeAD Ø200 PN16	
22	X = 51890.1279 Y = 179011.9776 Z = 233.96	1116.73	29.13		
23	X = 51890.1279 Y = 179011.9776 Z = 234.15	1161.78	45.05		
24	X = 51890.1279 Y = 179011.9776 Z = 234.47	1187.33	25.55		
25	X = 51890.1279 Y = 179011.9776 Z = 234.82	1232.82	45.49		
26	X = 51890.1279 Y = 179011.9776 Z = 236.02	1298.21	65.39		
27	X = 51890.1279 Y = 179011.9776 Z = 236.91	1366.12	67.91		
28	X = 51890.1279 Y = 179011.9776 Z = 238.62	1542.38	176.26		
29	X = 51890.1279 Y = 179011.9776 Z = 238.95	1579.64	37.26		
30	X = 51890.1279 Y = 179011.9776 Z = 241.27	1672.02	92.38		
31	X = 51682.2533 Y = 177755.2046 Z = 244.48	1700.24	28.22		
32	X = 51890.1279 Y = 179011.9776 Z = 245.08	1714.29	14.05		
33	X = 51890.1279 Y = 179011.9776 Z = 245.34	1772.98	58.69		POZZETTO DI SFIATO
34	X = 51591.3291 Y = 177827.2567 Z = 245.66	1816.85	43.87		
35	X = 51550.5873 Y = 177887.1015 Z = 244.92	1889.28	72.43		PUNTO DI CONSEGNA CON POZZETTO IN CLS 2x2m
36	X = 51490.2361 Y = 177931.3805 Z = 242.85	1964.29	75.01		
37	X = 51445.8209 Y = 177952.6491 Z = 242.77	2013.54	49.25		PUNTO DI CONSEGNA PER CANTIERE
38	X = 51435.8372 Y = 177957.2626 Z = 242.77	2024.54	11.00		
39	X = 51393.7396 Y = 177953.6924 Z = 242.75	2069.32	44.78		
40	X = 51347.0199 Y = 177967.7511 Z = 243.21	2117.28	47.96	SOTTO RILEVATO FERROVIARIO SEZ. TIPO 4 -1.00cm PeAD Ø200 PN16	
41	X = 51340.3872 Y = 177978.2640 Z = 243.21	2129.71	12.43		PUNTO DI CONSEGNA PER VASCHE ANTINECENDIO IMBOCCO GALLERIA DI VALICO NORD
42	X = 51317.2200 Y = 177996.0871 Z = 243.05	2159.36	29.65		
43	X = 51303.2551 Y = 178012.5004 Z = 242.93	2180.50	21.14		
44	X = 51261.9669 Y = 178085.6744 Z = 242.42	2264.59	84.09		
45	X = 51234.9690 Y = 178137.9515 Z = 236.26	2323.28	58.69		
46	X = 51206.0108 Y = 178187.3377 Z = 235.74	2380.56	57,58		
47	X = 51180.6677 Y = 178230.4391 Z = 235.42	2430.54	49.98		
48	X = 51180.6677 Y = 178230.4391 Z = 235.07	2489.09	58.49		
49	X = 51107.0720 Y = 178355.3505 Z = 234.55	2575.52	86.49		
50	X = 51066.4868 Y = 178424.3146 Z = 234.07	2655.53	80.01		
51	X = 51041.1267 Y = 178467.4060 Z = 233.77	2705.54	50.01		
52	X = 51003.0596 Y = 178532.0271 Z = 233.32	2780.55	75.01		
53	X = 50964.7774 Y = 178596.5216 Z = 232.87	2855.54	74.99		
54	X = 50939.4576 Y = 178639.6367 Z = 232.57	2905.55	50.01		POZZETTO DI SCARICO
55	X = 50932.4449 Y = 178643.6835 Z = 232.92	2913.65	8.10		
56	X = 50909.6901 Y = 178680.7121 Z = 234.80	2957.16	43.51		
57	X = 50888.2660 Y = 178714.3674 Z = 236.54	2997.25	40.09		
58	X = 50882.1464 Y = 178718.0644 Z = 236.84	3004.37	7.12		
59	X = 50866.4989 Y = 178745.2209 Z = 237.12	3035.74	31.37		
60	X = 50828.5885 Y = 178815.3259 Z = 237.33	3108.04	72.30		PUNTO DI CONSEGNA PER VASCHE ANTINECENDIO IMBOCCO GALLERIA SERRAVALLE SUD
TRATTO 2					
31	X = 51682.2533 Y = 177755.2046 Z = 244.48	0.00	0.00	SOTTO STRADA ASFALTATA SEZ. TIPO 3 -1.00cm PeAD Ø200 PN16	CONDOTTA
61	X = 51706.1794 Y = 177735.4237 Z = 245.08	31.05	31.05		
62	X = 51754.7749 Y = 177708.1716 Z = 245.14	86.77	55.72		
63	X = 51815.8683 Y = 177673.2944 Z = 244.65	157.12	70.35		
64	X = 51862.9764 Y = 177639.2409 Z = 243.62	215.75	58.63		PUNTO DI CONSEGNA

Quadro d'unione

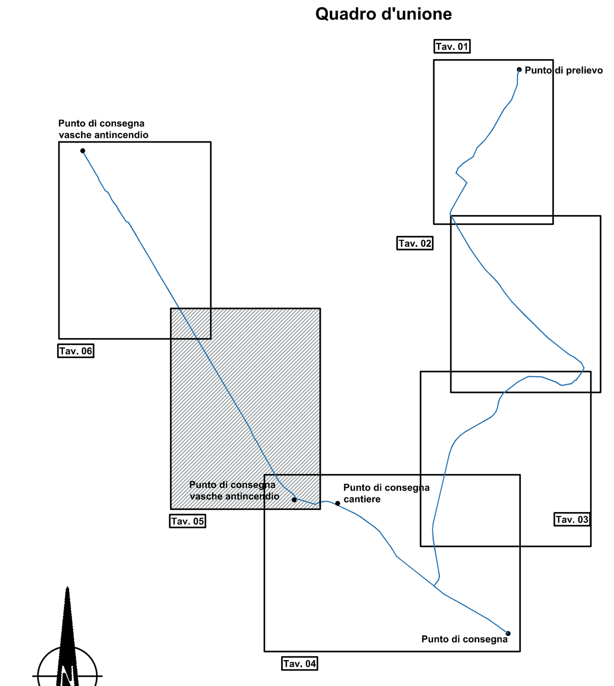

LEGENDA	
Nr ⌖	Numerazione dei picchetti di individuazione tratti
	Pozzo in progetto
	Impianto di riserva idrica e rilancio
	Tracciato acquedotto da realizzare
	Tracciato delle opere ferroviare in progetto
	Pozzetti di scarico
	Pozzetti di sfiato

COMPUTO ELEMENTI ACQUEDOTTO	
	TUBAZIONE ACQUEDOTTO IN PeAD Ø200 PN16 L=1921 m - Tratto 1 - L=3108m - Tratto 2 - L=216m
	N°3 - Pozzetti di scarico in c.a. prefabbricati dim. interne 1,20x1,40 m
	N°3 - Pozzetti di sfiato in c.a. prefabbricati dim. interne 1,20x1,20 m

COMMITTENTE:

RFI RETE FERROVIARIA ITALIANA
GRUPPO FERROVIE DELLO STATO ITALIANE

ALTA SORVEGLIANZA:

ITALFERR
GRUPPO FERROVIE DELLO STATO ITALIANE

GENERAL CONTRACTOR:

COCIV
Consorzio Collegamenti Integrati Veloci

INFRASTRUTTURE FERROVIARIE STRATEGICHE DEFINITE DALLA LEGGE OBIETTIVO N.443/01

TRATTA A.V./A.C. TERZO VALICO DEI GIOVI
PROGETTO ESECUTIVO

RETE IDRICA FABBRICATO SICUREZZA LIBARNA

Planimetria esecutiva

Tav. 5/6

GENERAL CONTRACTOR	DIRETTORE LAVORI	SCALA:
Consorzio **Cociv** Ing. P.P. Marcheselli		1:500

COMMESSA	LOTTO	FASE	ENTE	TIPO DOC.	OPERA/DISCIPLINA	PROGR.	REV.
IG51	02	E	CV	P8	OV3501	005	A

PROGETTAZIONE

Rev.	Descrizione emissione	Redatto	Data	Verificato	Data	Progettista Integratore	Data	IL PROGETTISTA
A00	Prima emissione	D. Piccinino	18/09/2013	L. Martina	20/09/2013	A. Palomba	25/09/2013	COCIV Consorzio Collegamenti Integrati Veloci Dott. Ing. Aldo Mancarella Ordine Ingegneri Prov. TO n. 6271 R

n. Elab.

Nome File: IG51-02-E-CV-P8-OV35-01-005-A00

CUP: F81H92000000008

Scala di plot: 1: 1