

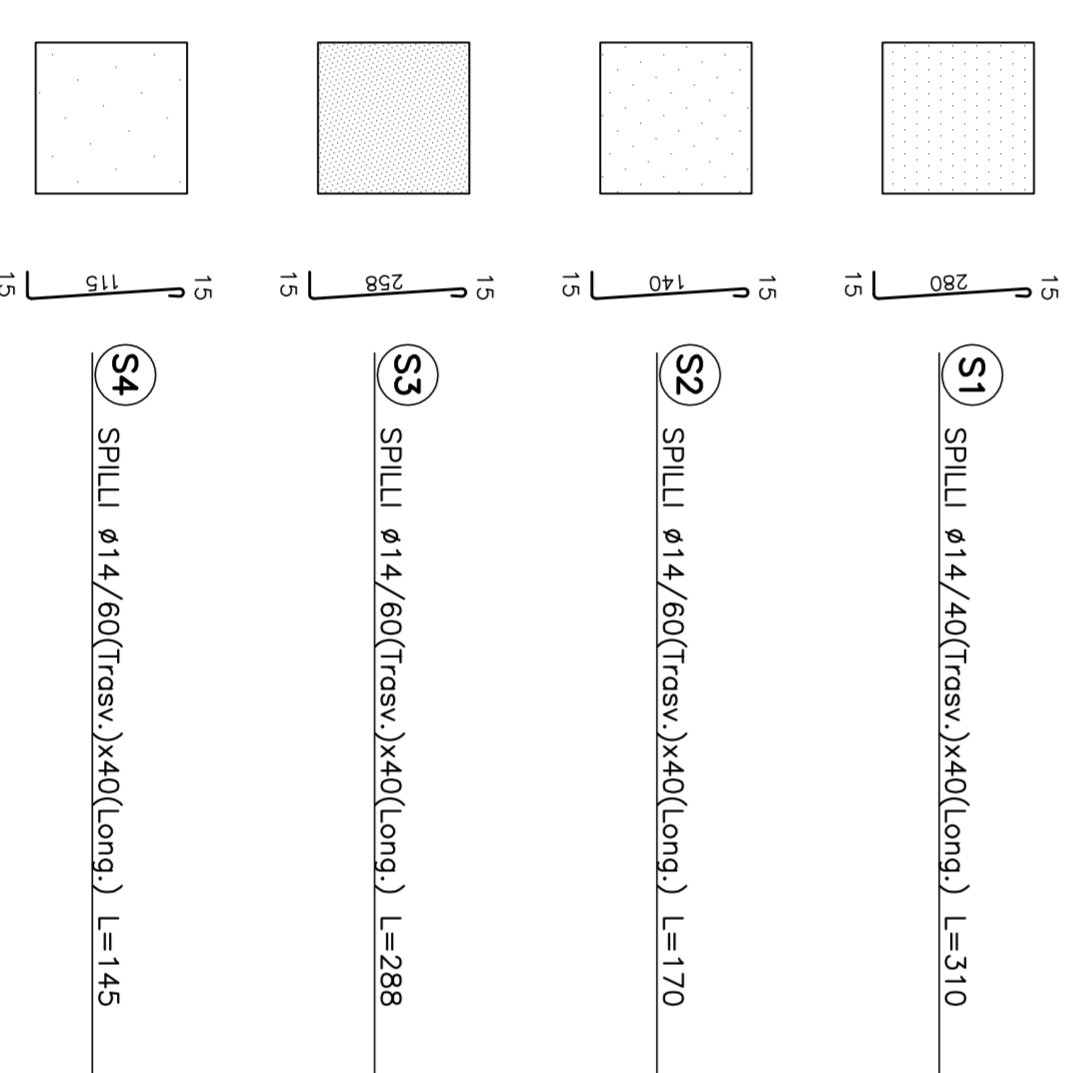
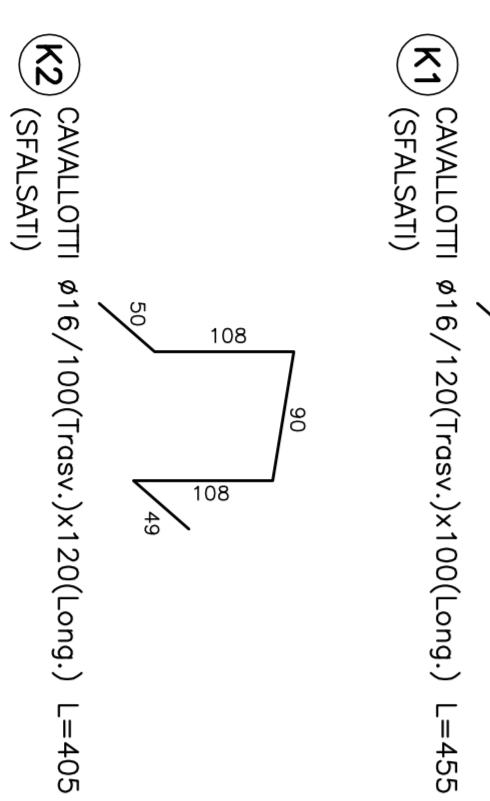
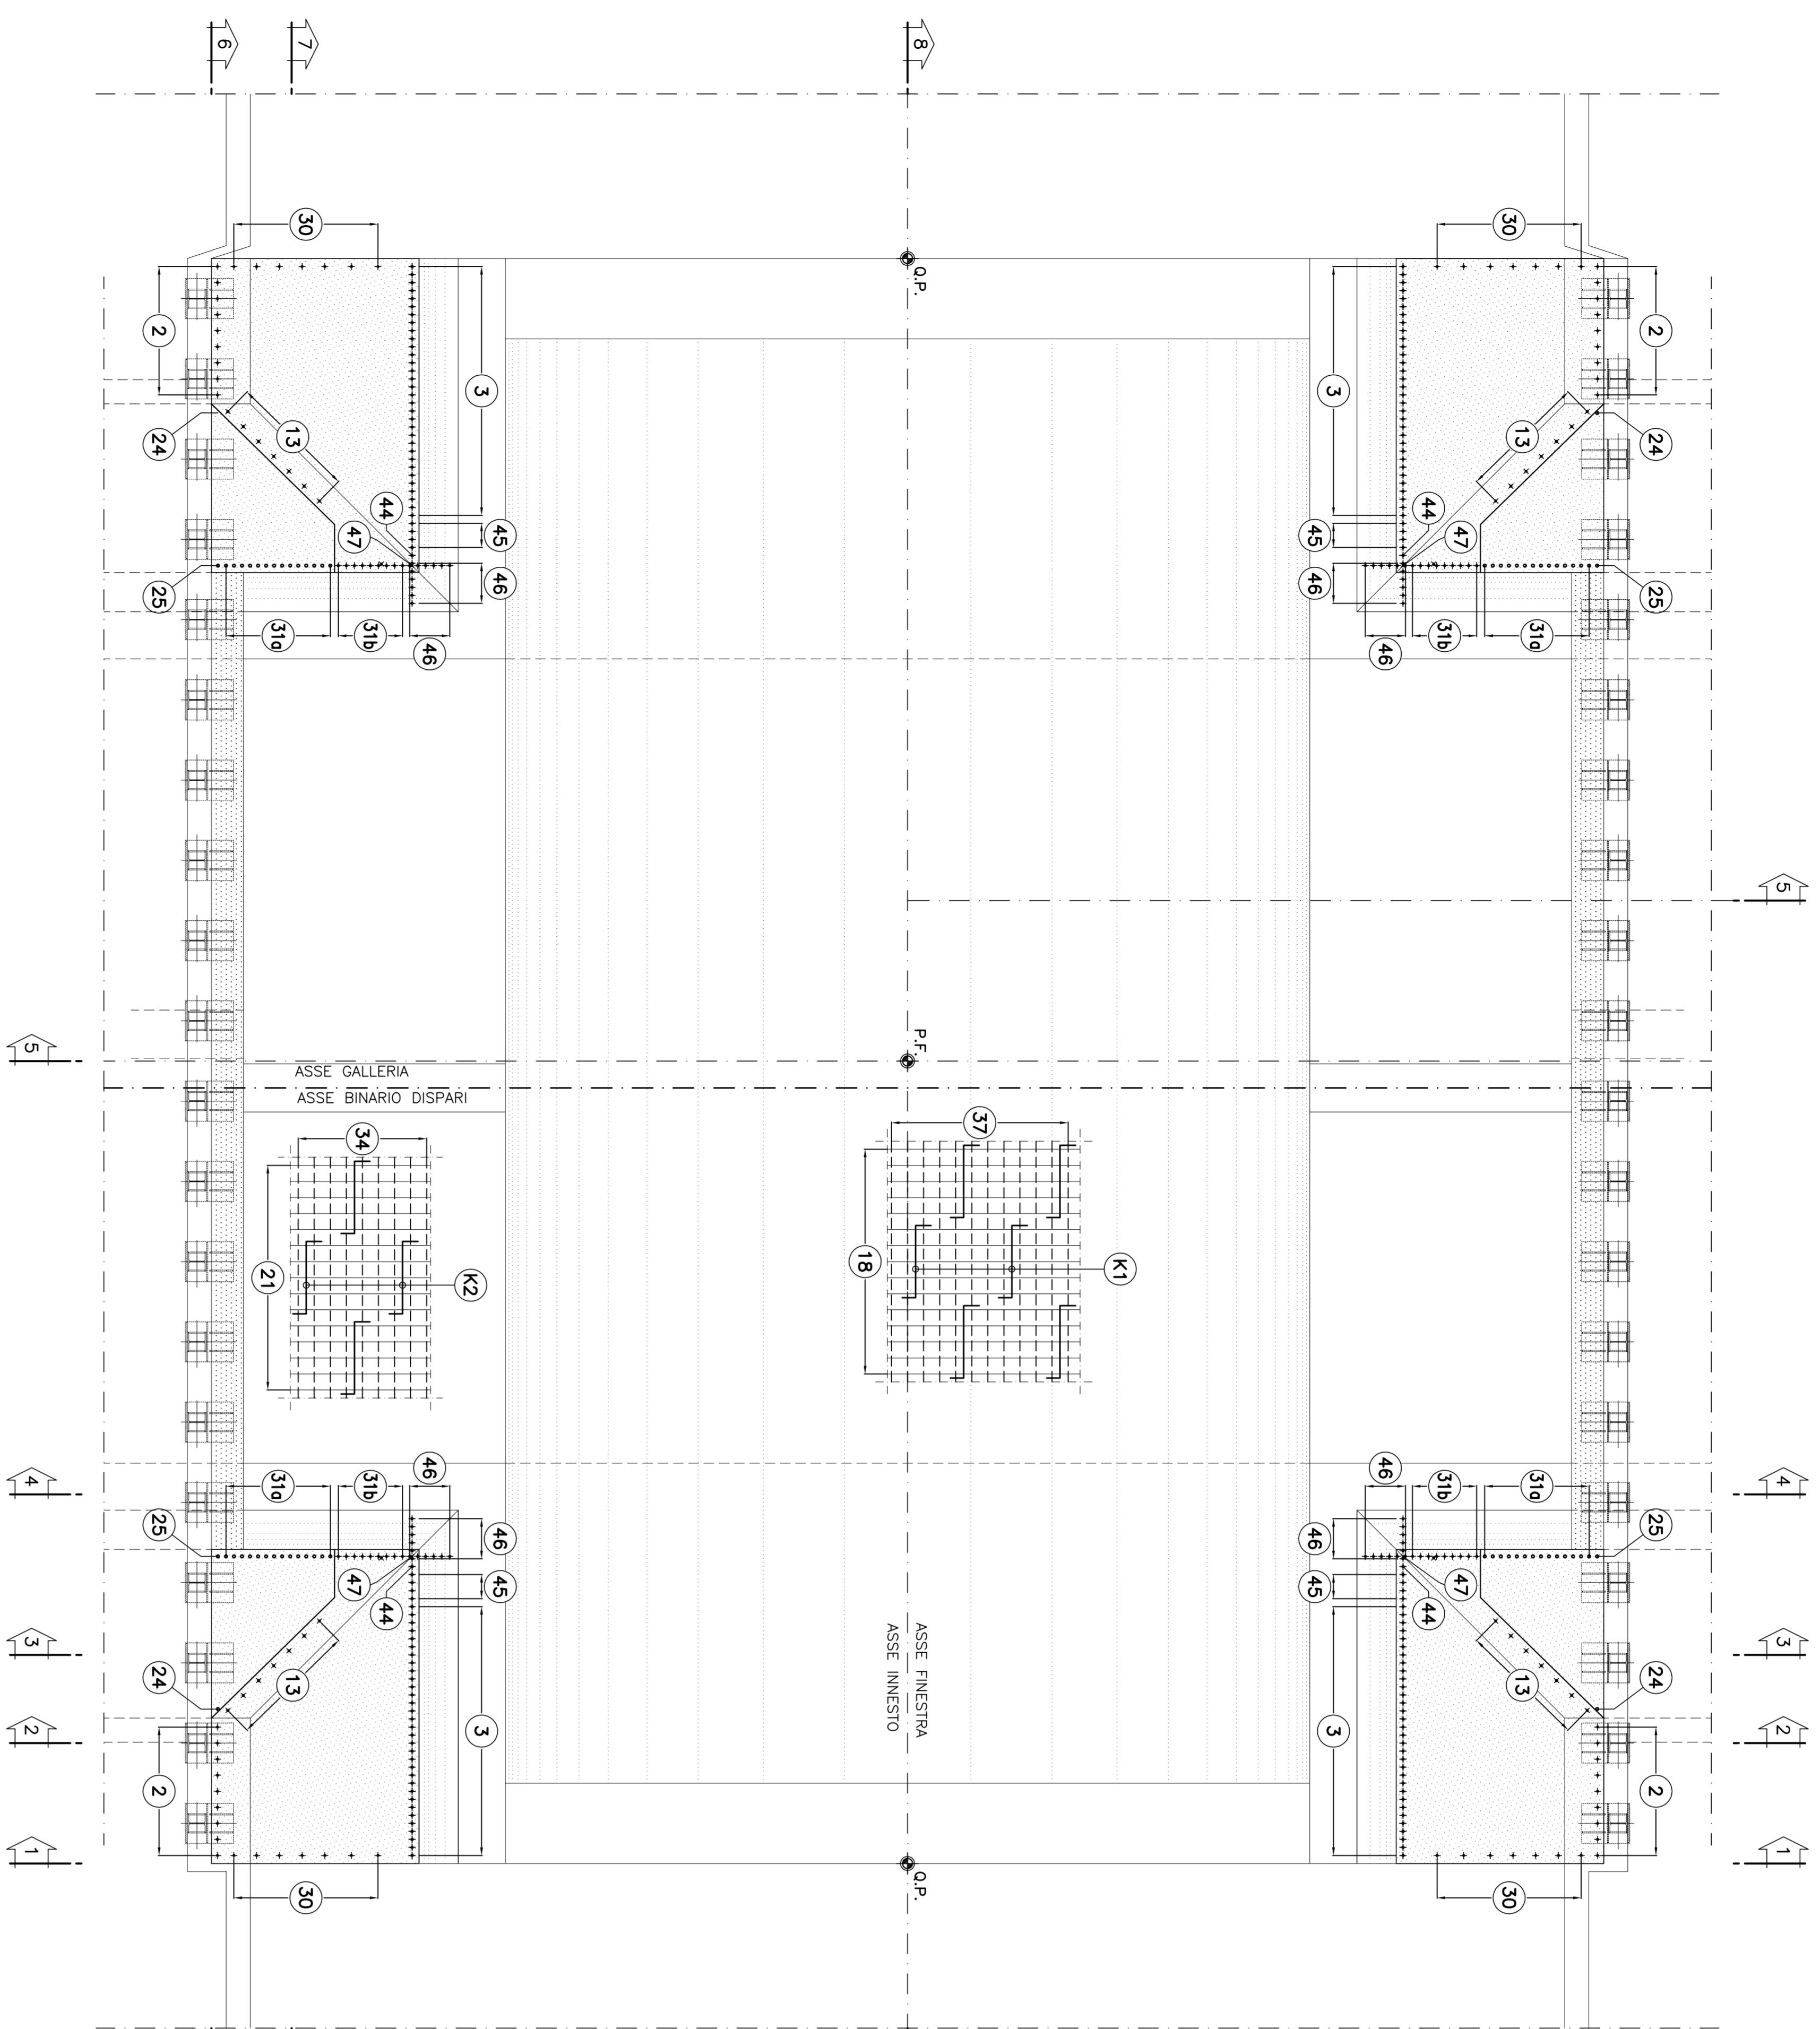
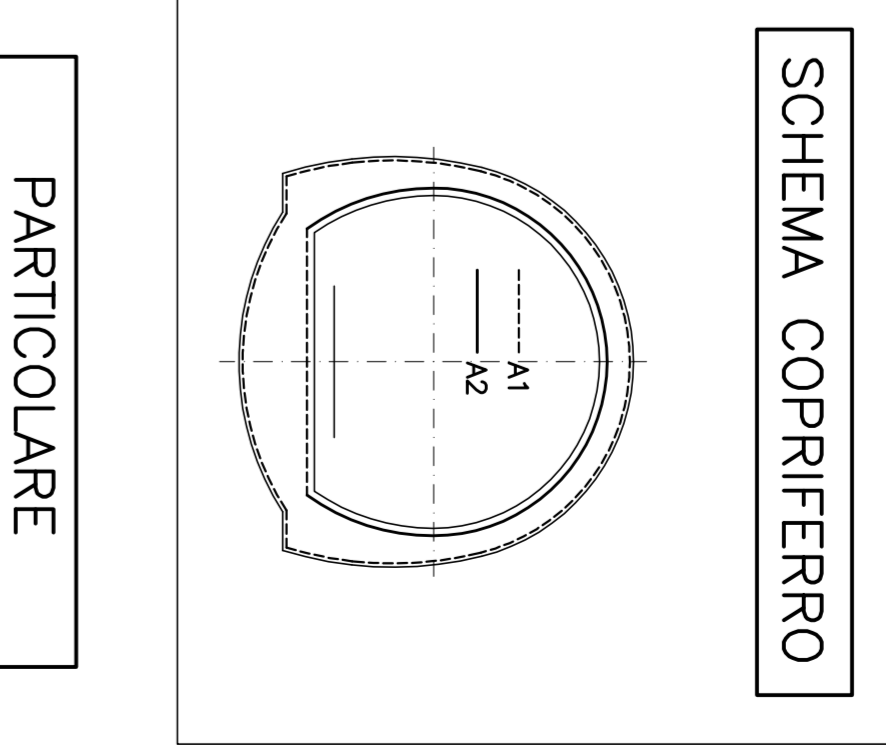


SEZIONE A-A
SCALA 1:50
PIANTA a quota muretta

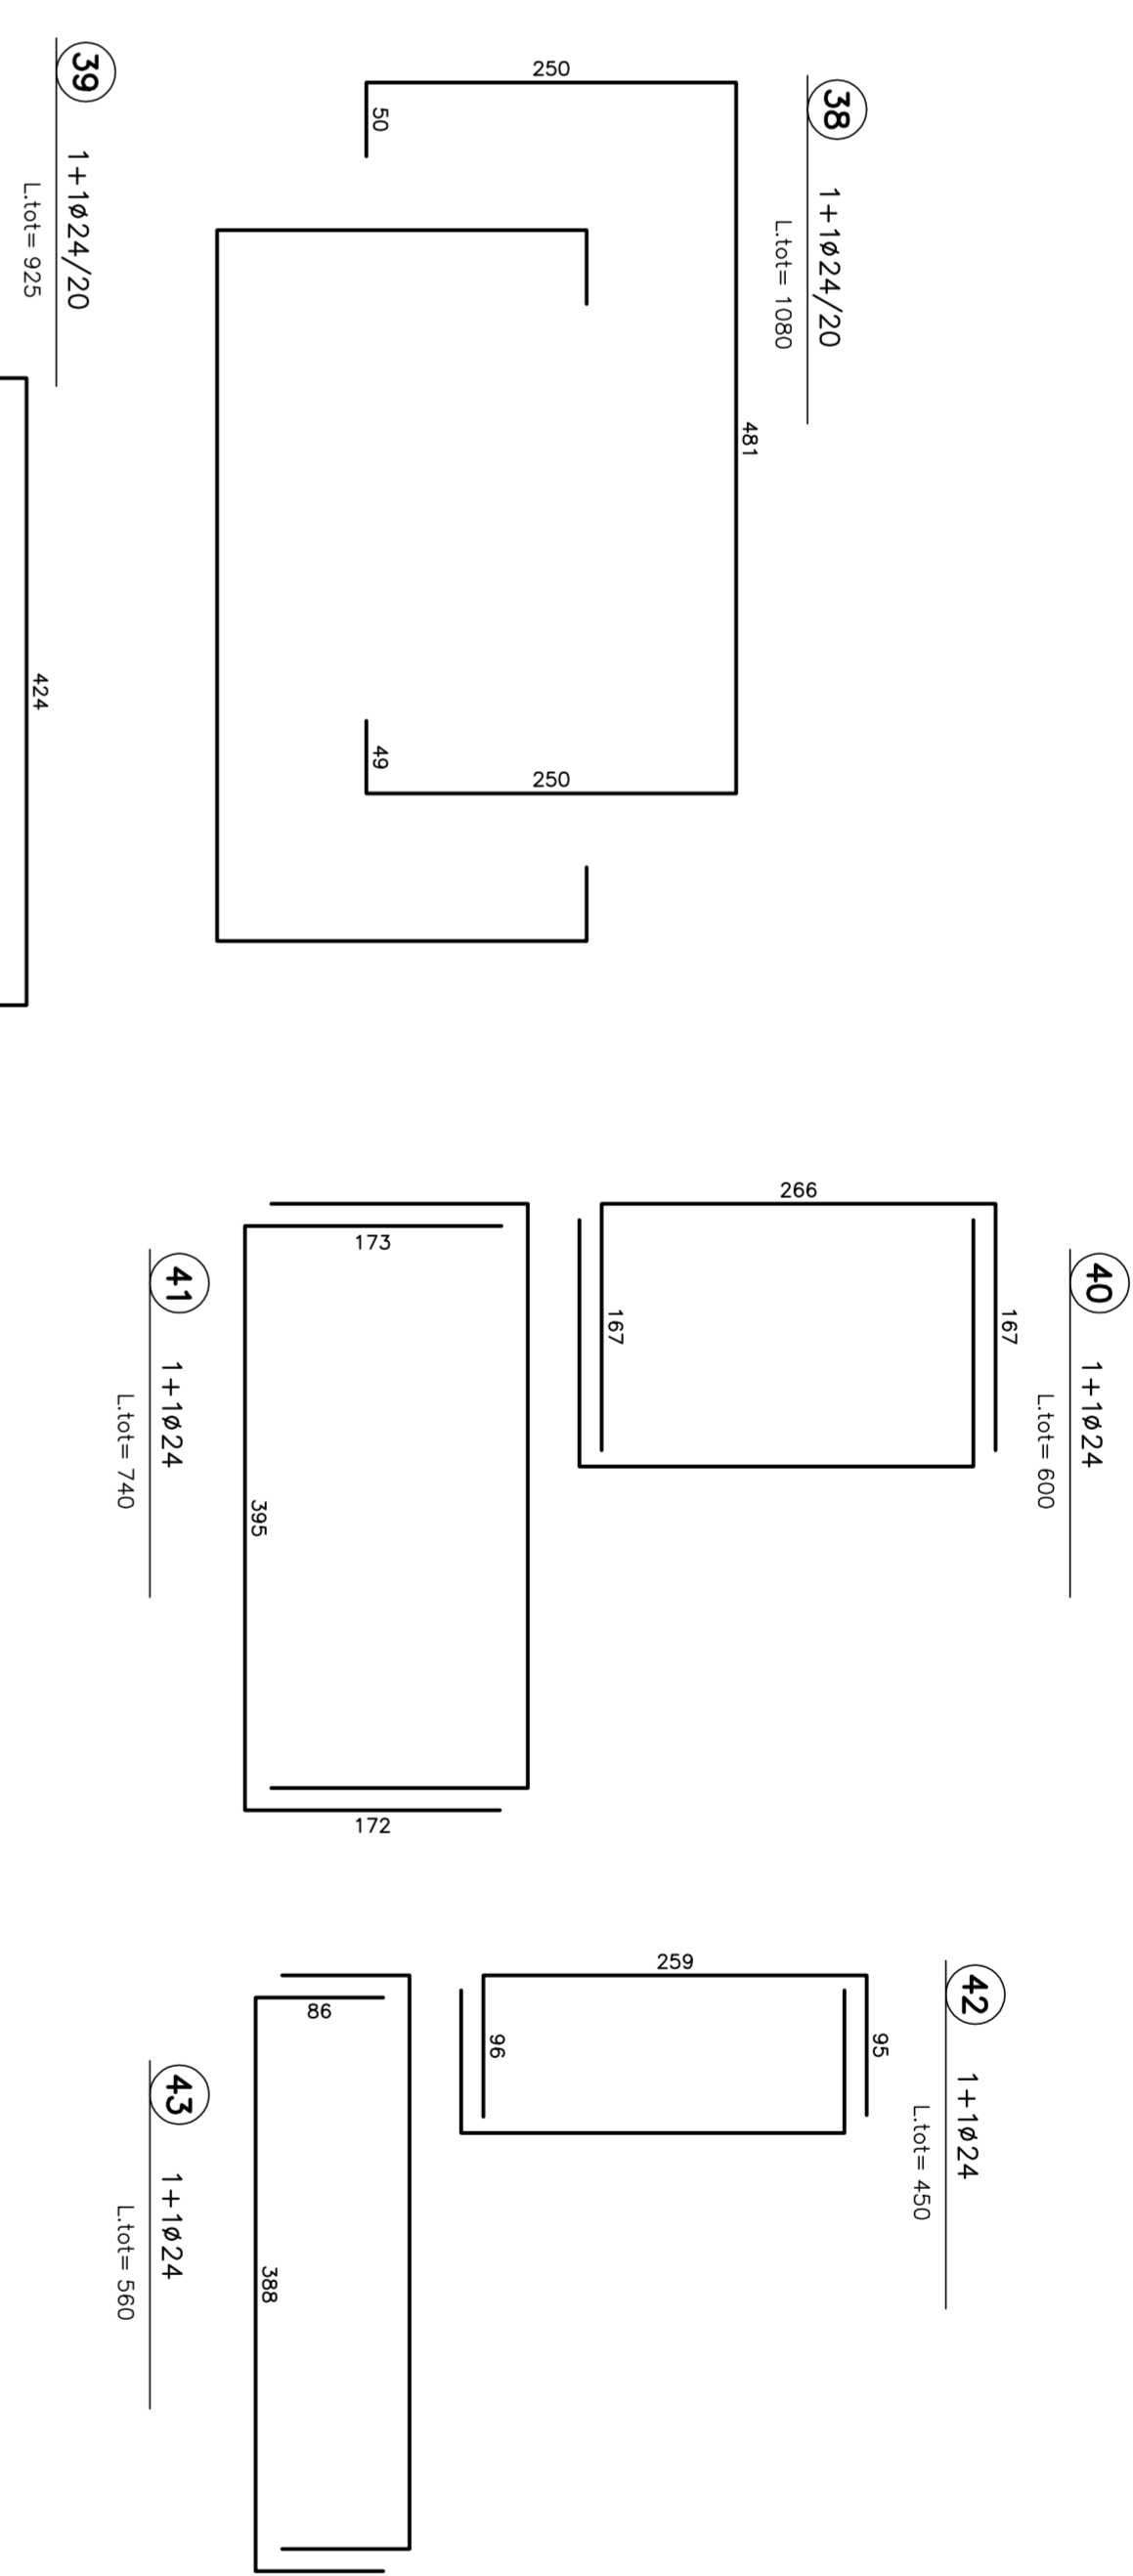

SCHEMA SPILLI

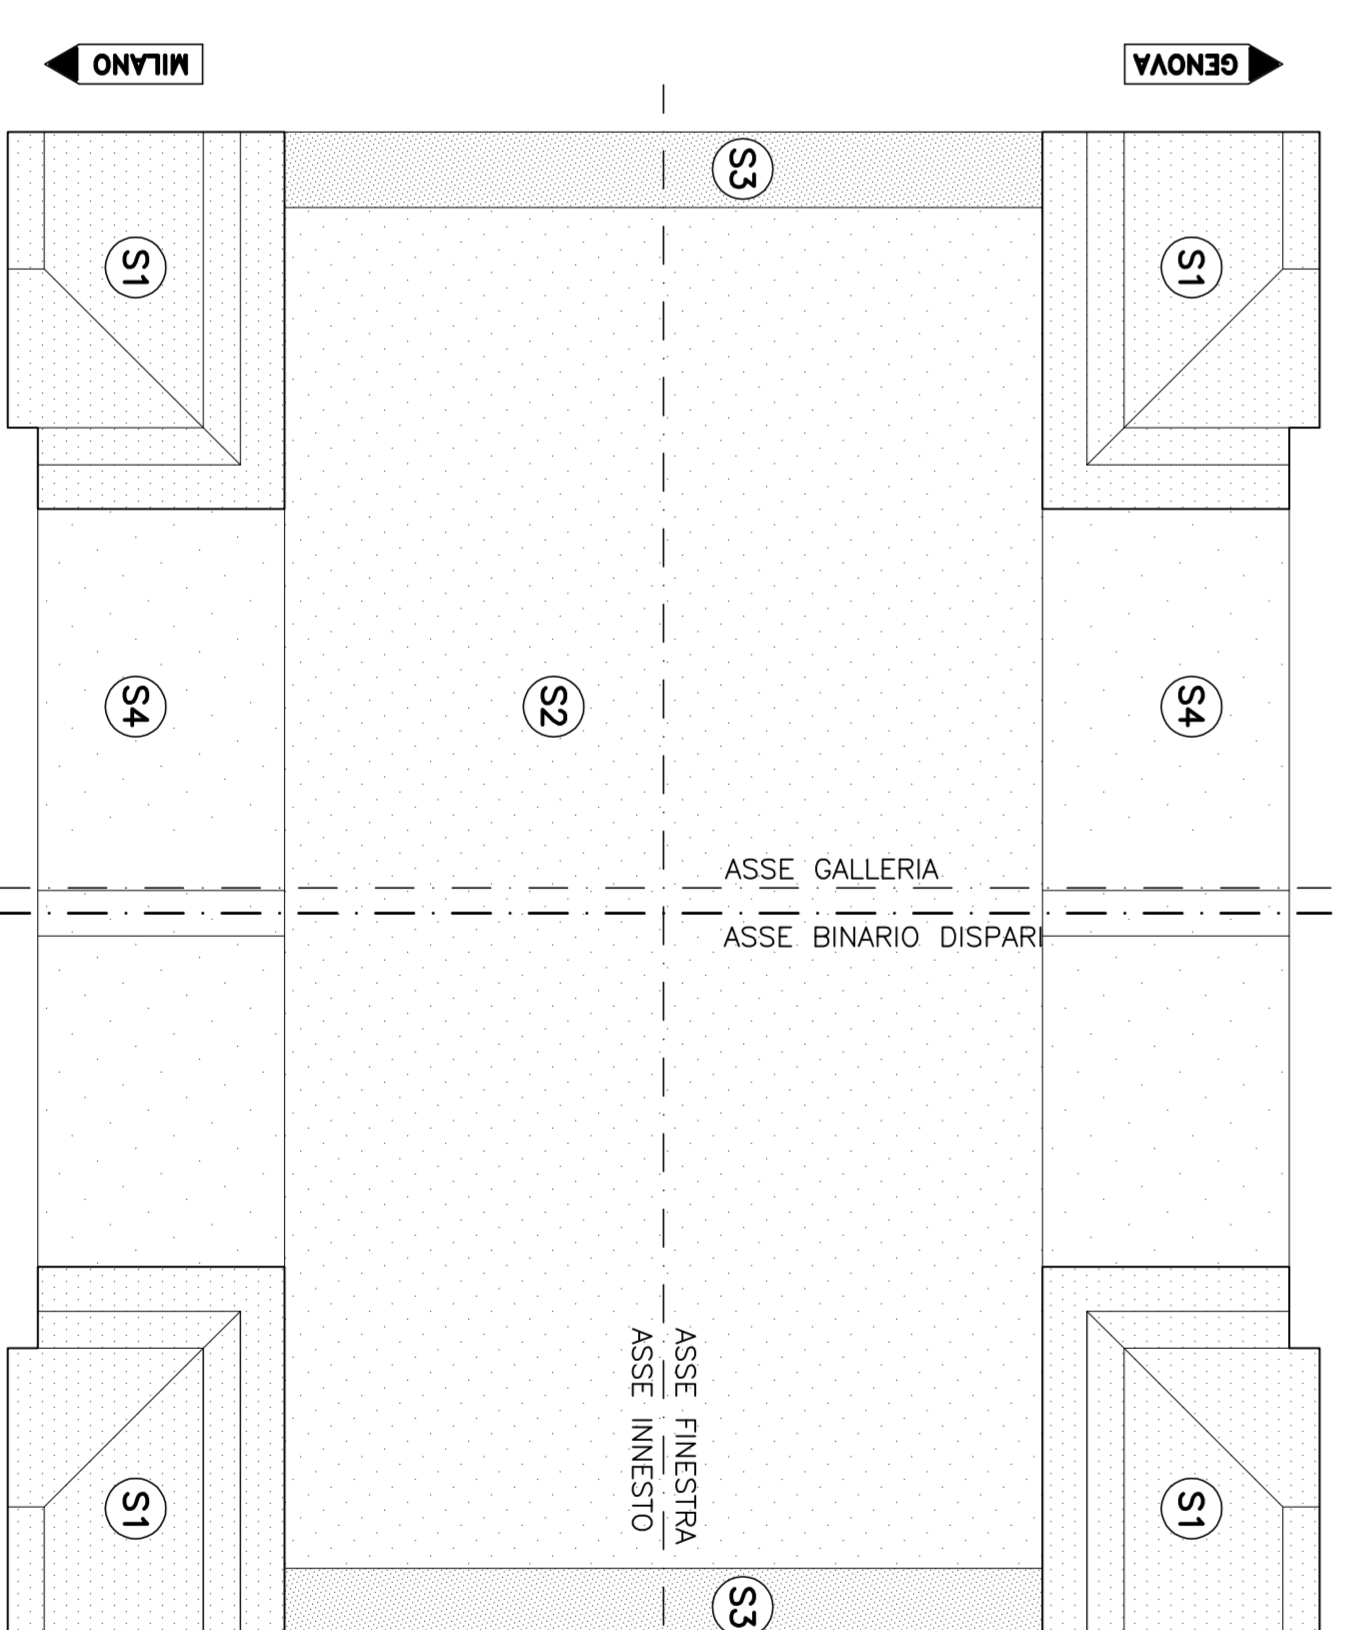

PARTICOLARE COPRIFERRO ARCO ROVESCIO
SCALA 1:10



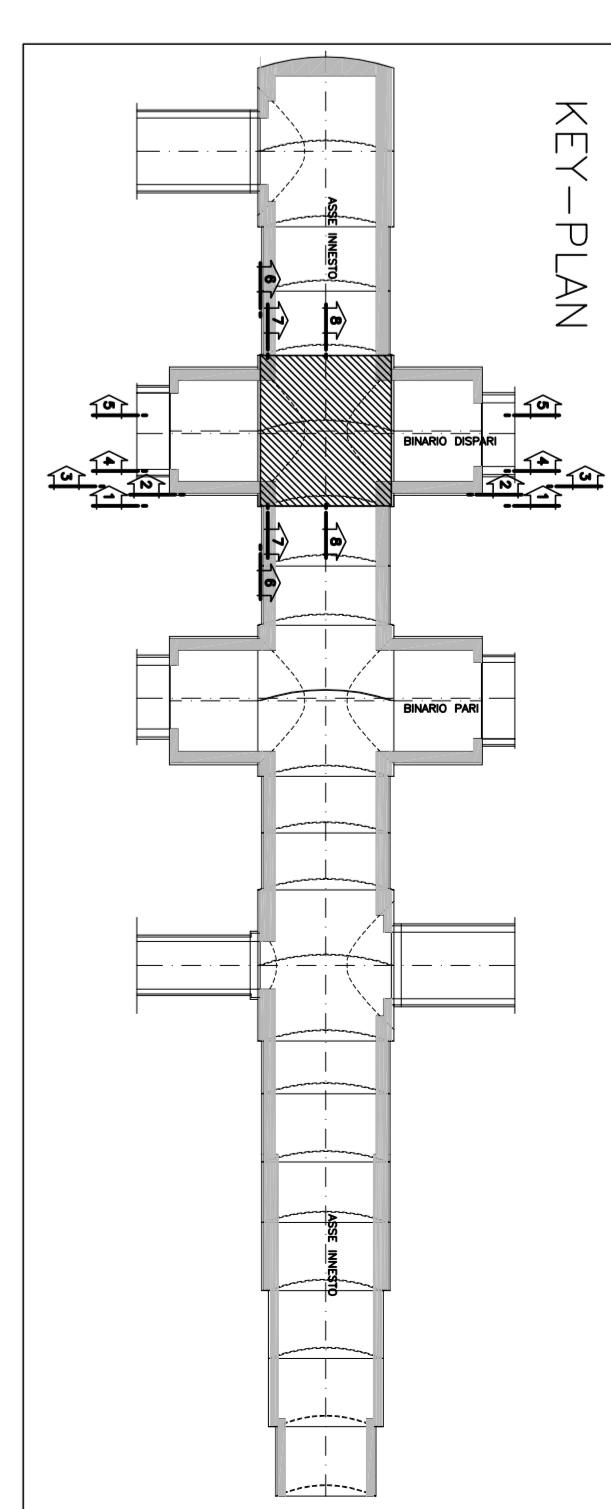


TABELLA MATERIALI

ACQUA ARMATURE (vedi schema)
COMPRESO
NOTA: - PER TUTTO QUANTO NON INDICATO SI FA RIFERIMENTO AL CAPITOLATO DEI MATERIALI
- PER TUTTI I DETTAGLI DIMENSIONALIZZAZIONE SI VEDA L'ALLEGATO RELATIVO

LEGENDA
- P.C. PIANO DEI CENTRI
- G.P. QUOTA PROGETTO
- D.M. DATA DEL PIANO
- P.I.V. PIANO INNESTO VERTICALI

NOTA
I GALLOTTI NON SONO DA CONSIDERARSI STRUTTURALI E POSSONO ESSERE EVENTUALMENTE SOSTITUITI CON ELEMENTI ALTERNATIVI

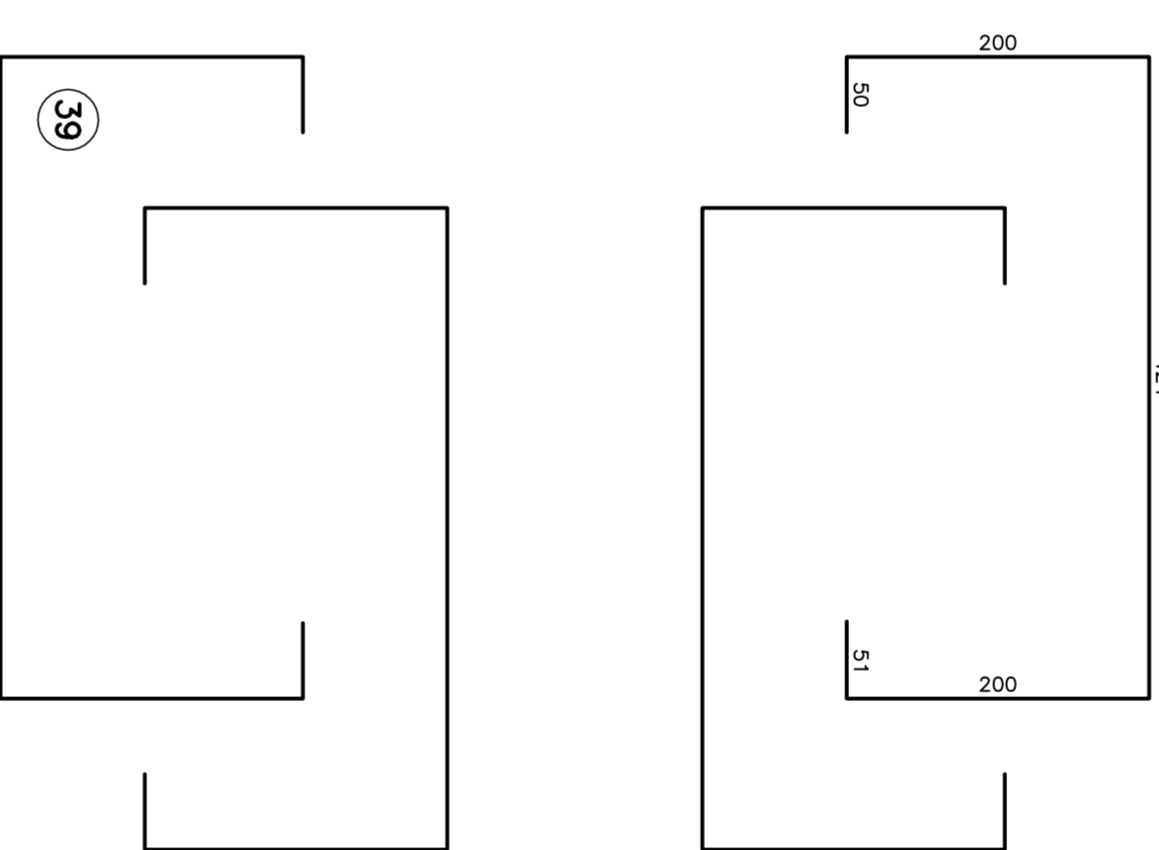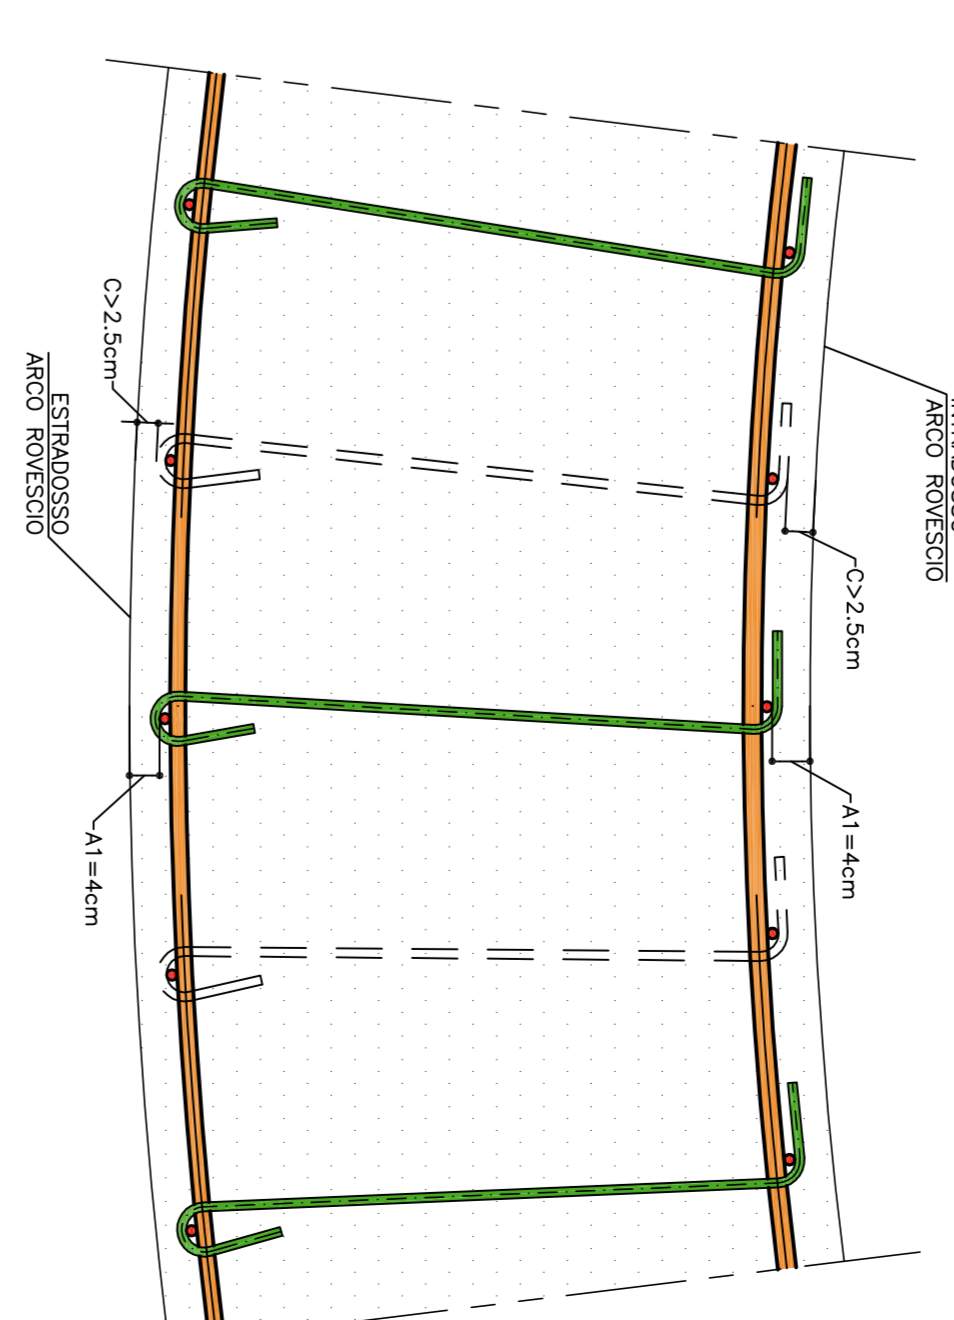



INFRASTRUTTURE FERROVIARIE STRATEGICHE DEFINITE DALLA LEGGE OBBIETTIVO N.443/01 TRATTA A/V.A.C. TERZO VALICO DEI GIOVI PROGETTO ESECUTIVO

Galleria Naturale di Valico Binario Dispari
Camerone di Innesto Finestra Val Lemme
Tirato B
Armatura Sottile Tm 114






SCALE: 1:50

FATT: PLOT: 1=1
NOME FILE: 1.321.1800
RED: MI
DATA: 09.07.13