






SEZIONE 4-4  
SCALA 1:50

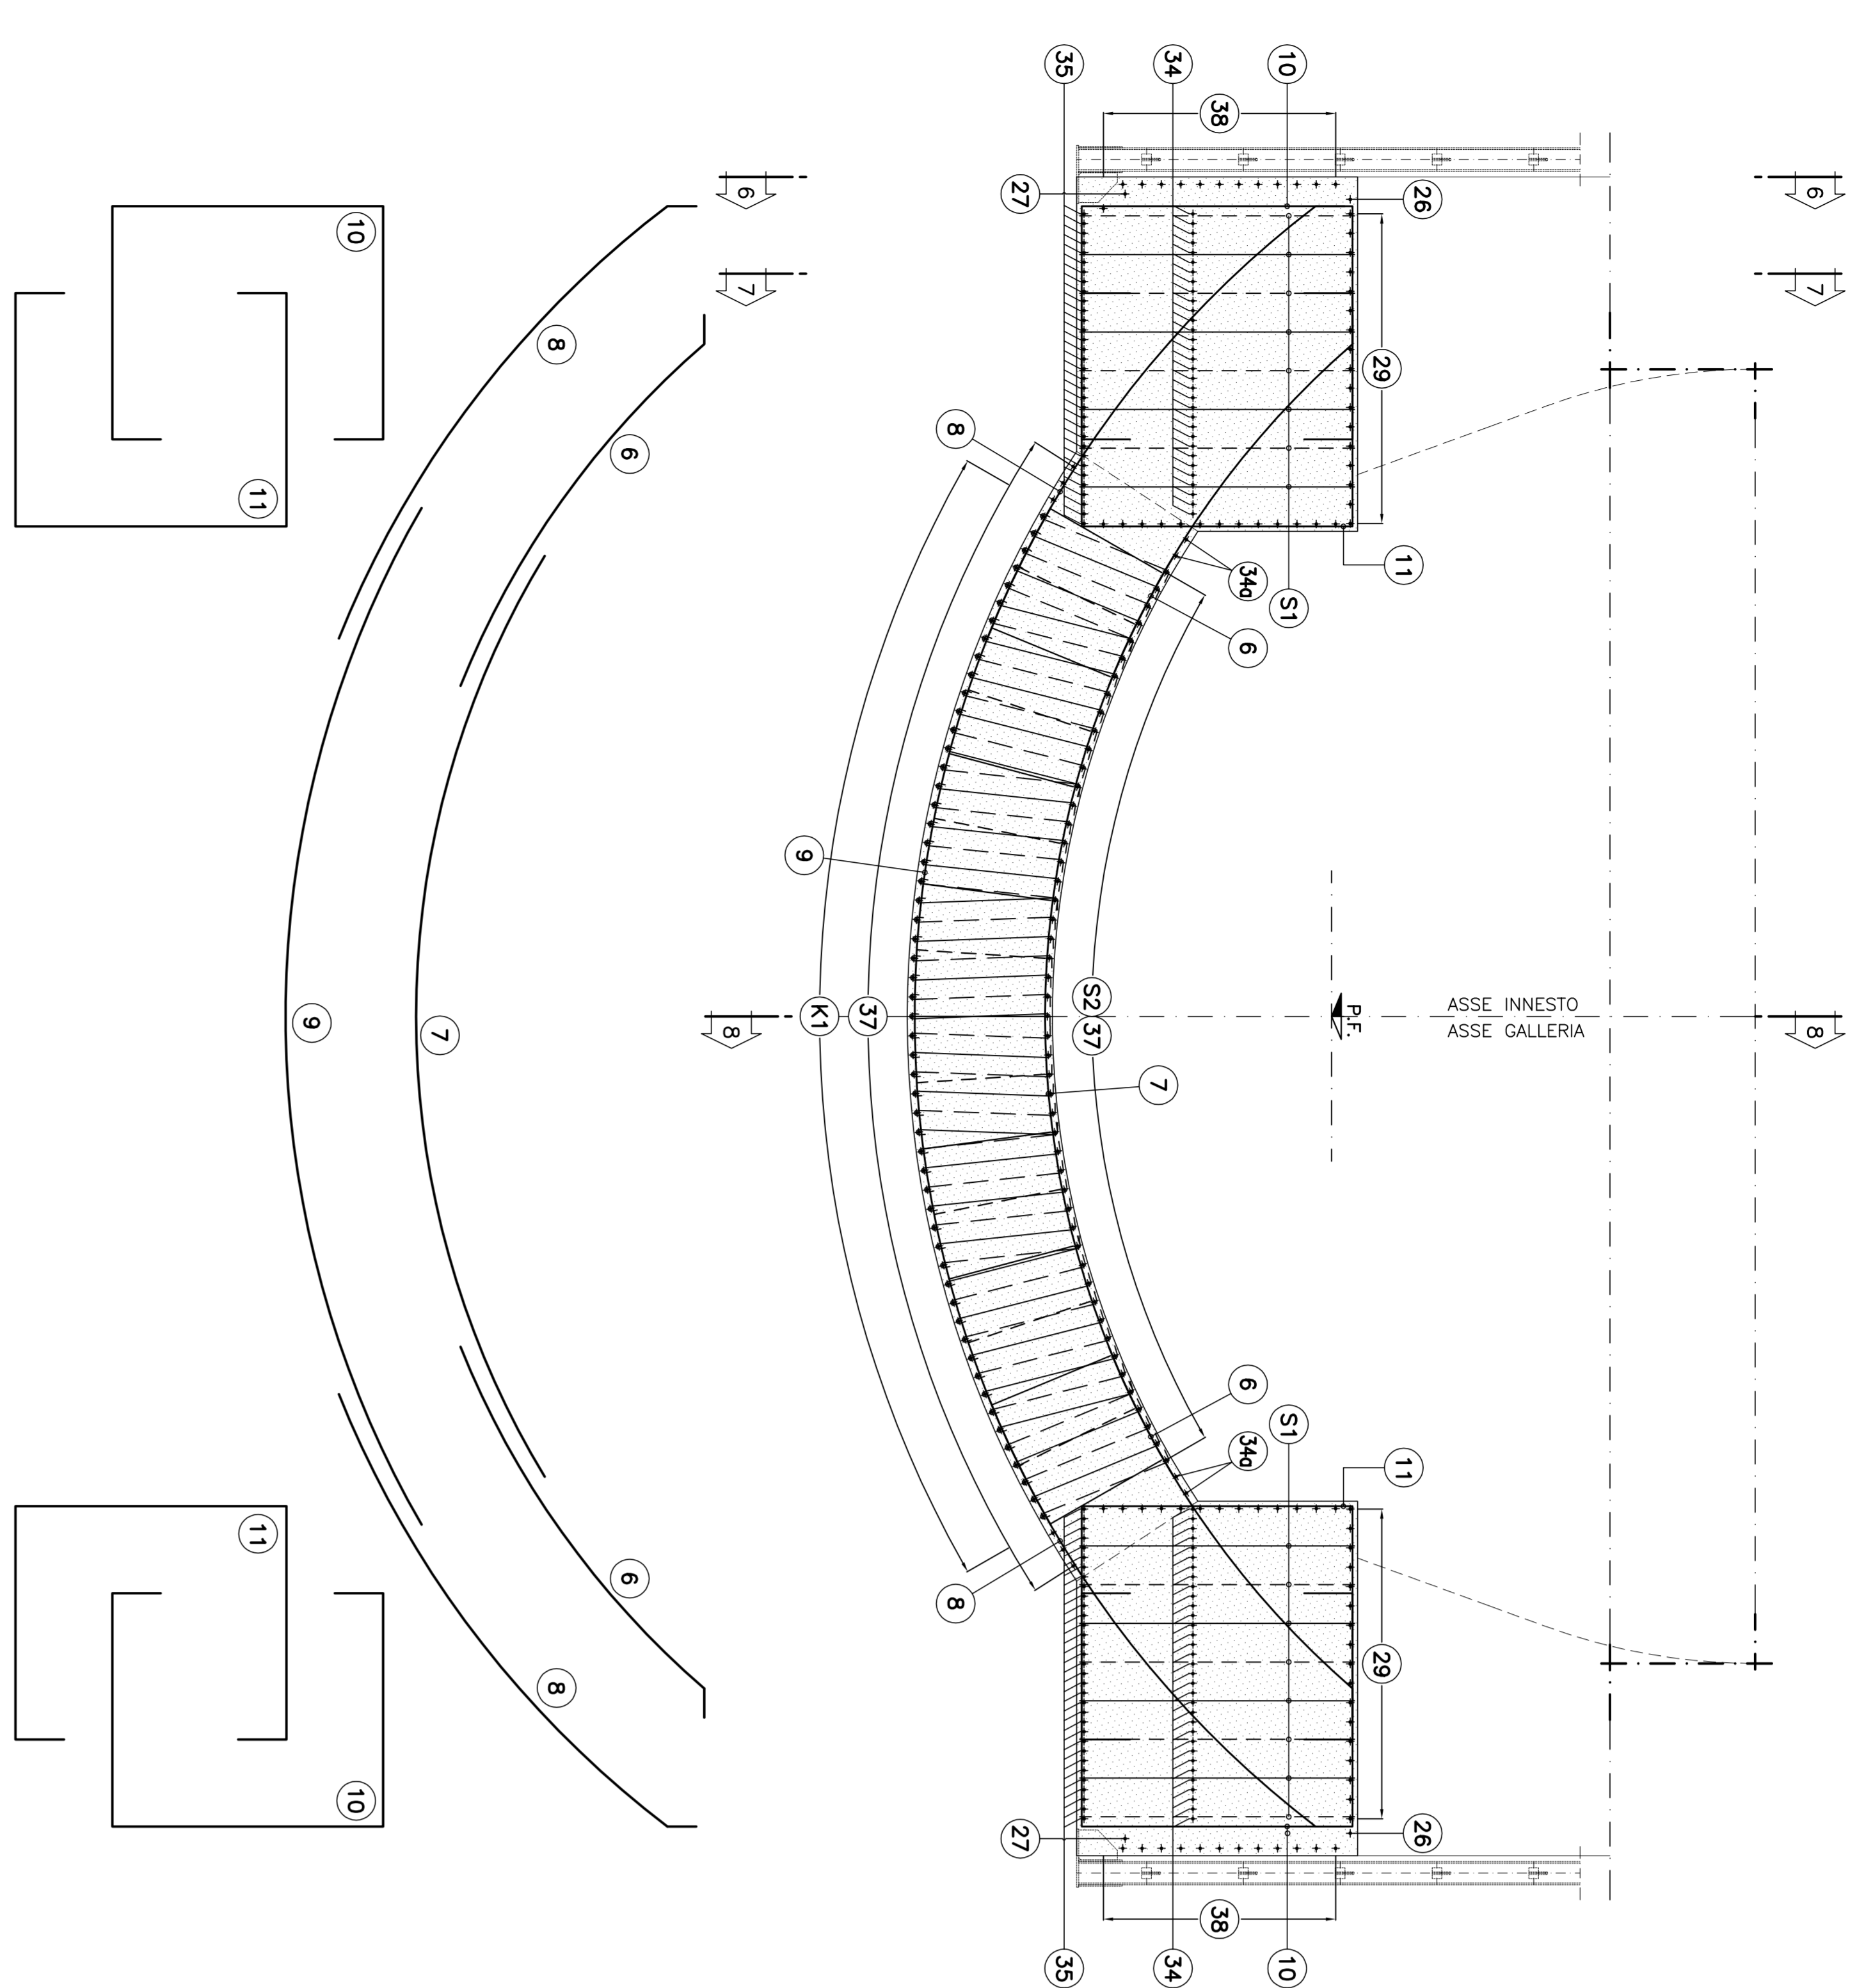

SEZIONE 5-5  
SCALA 1:50

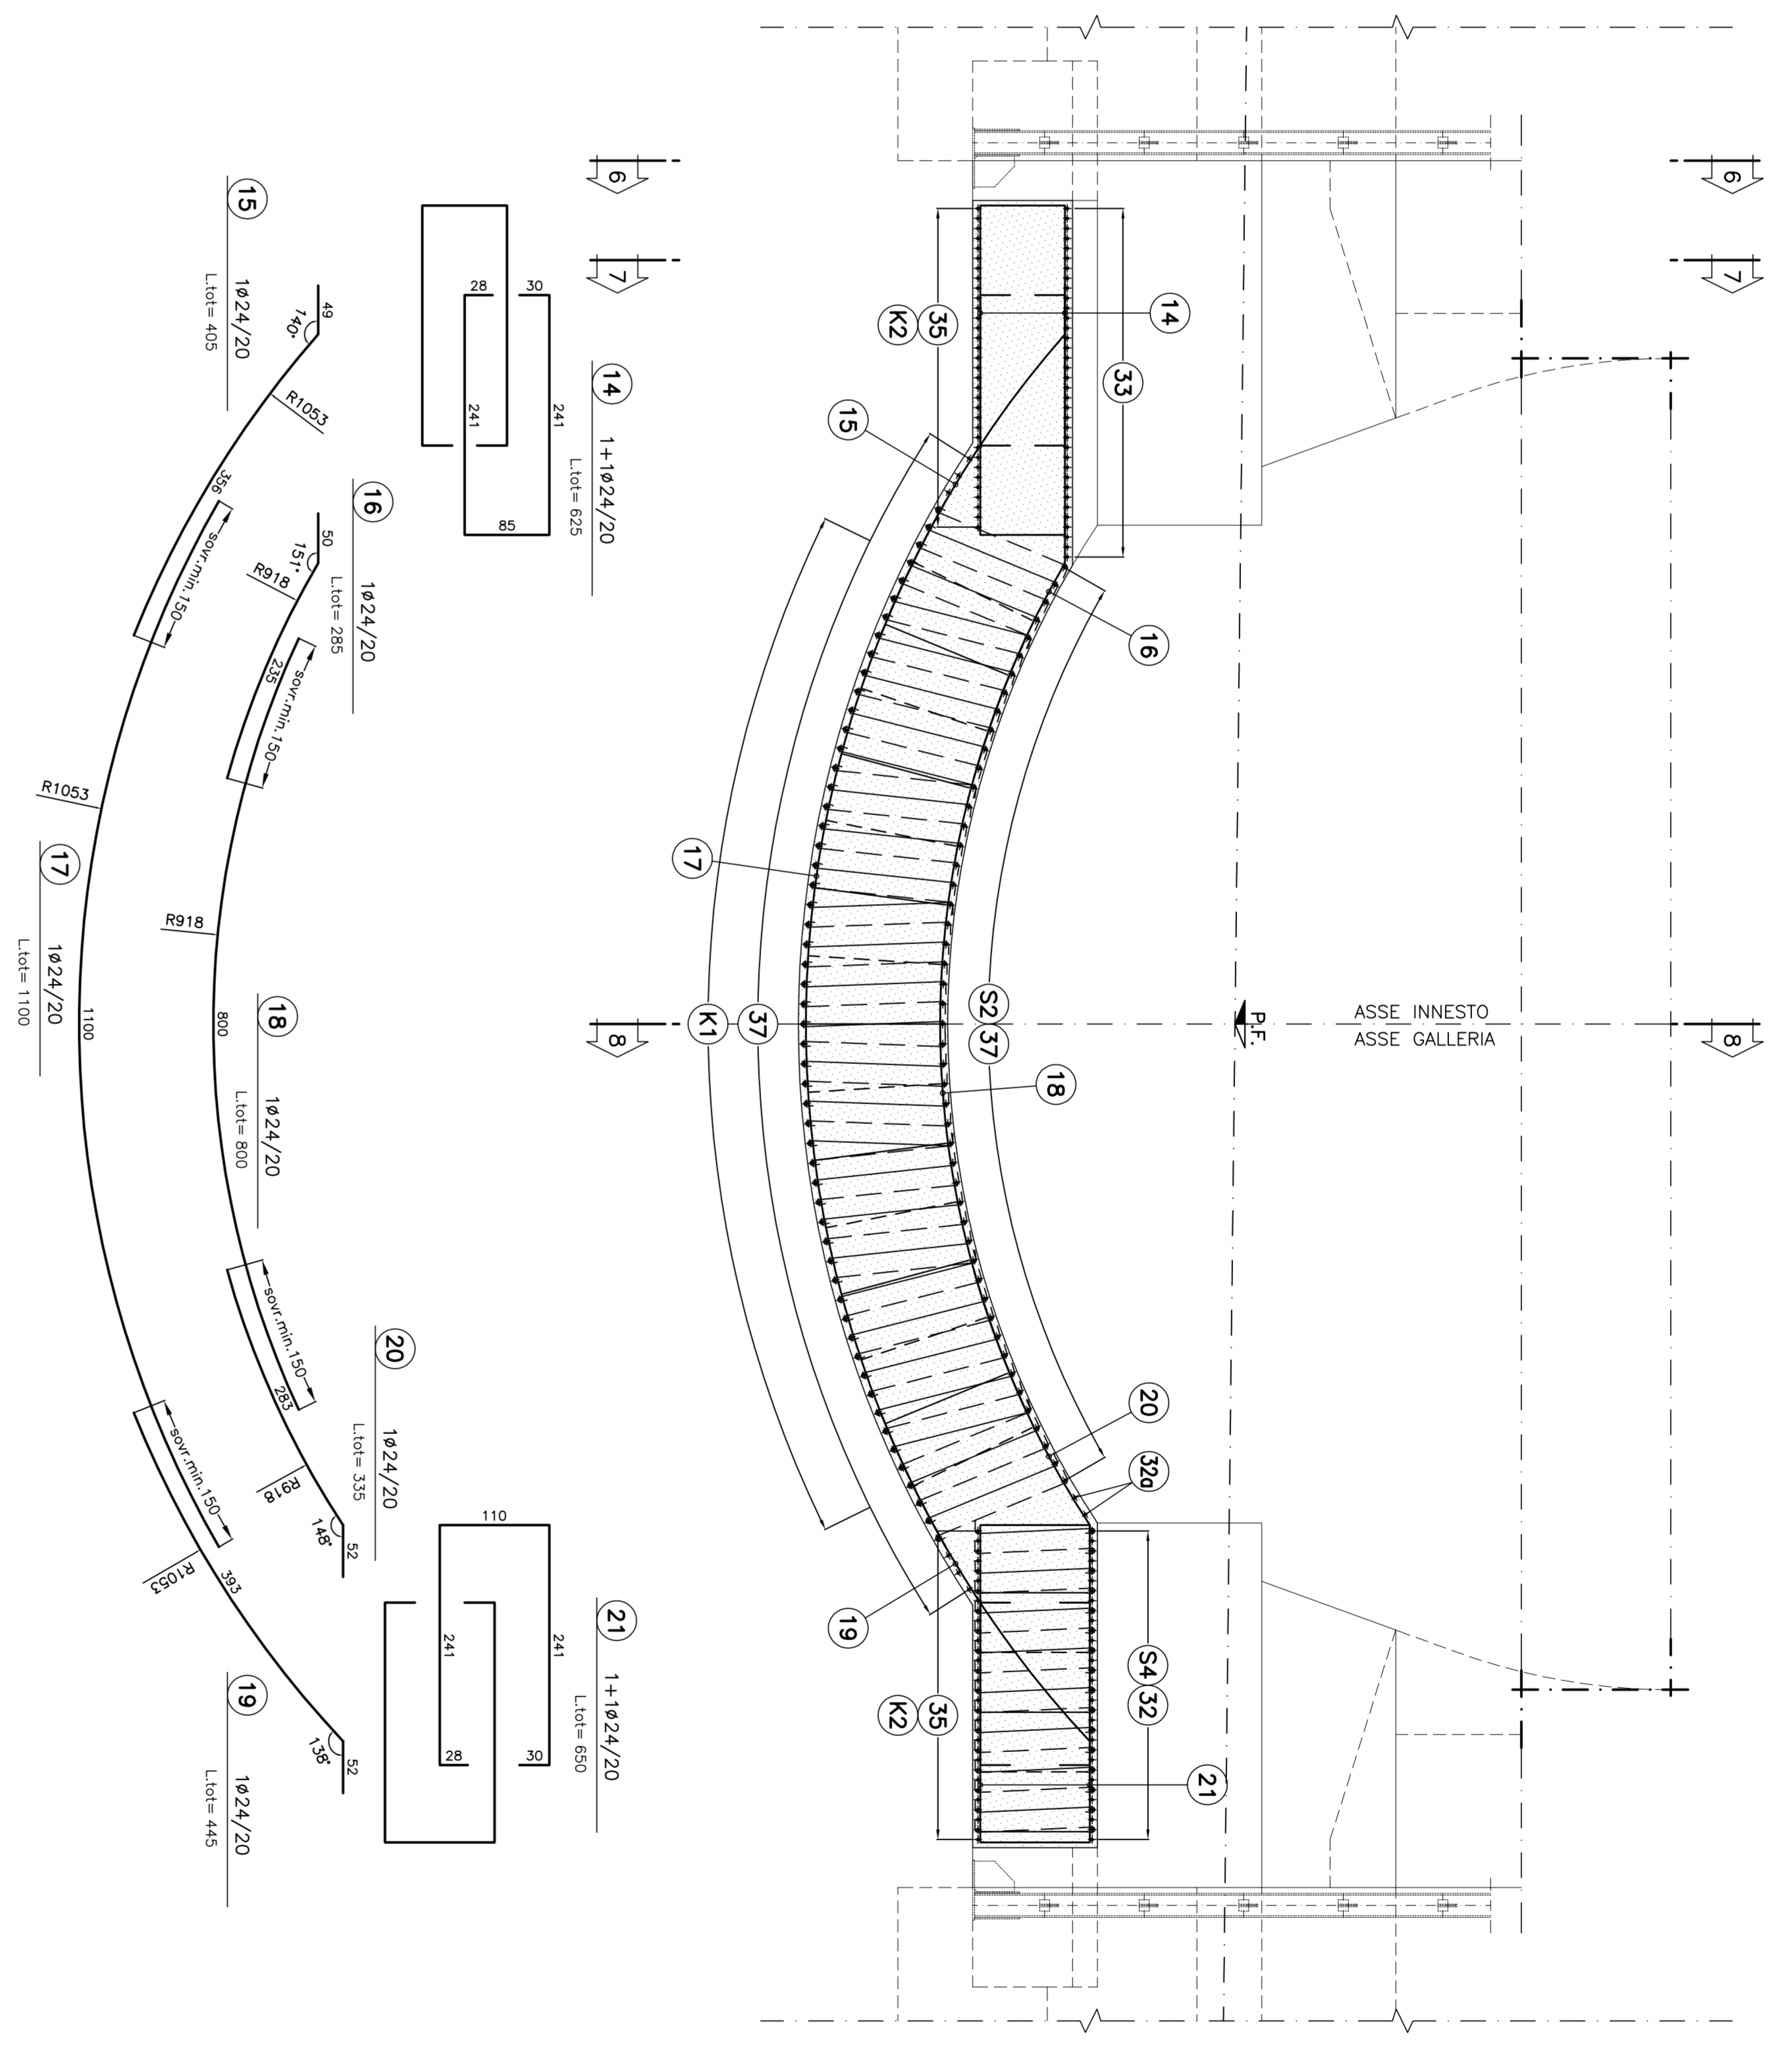

SEZIONE 6-6  
SCALA 1:50

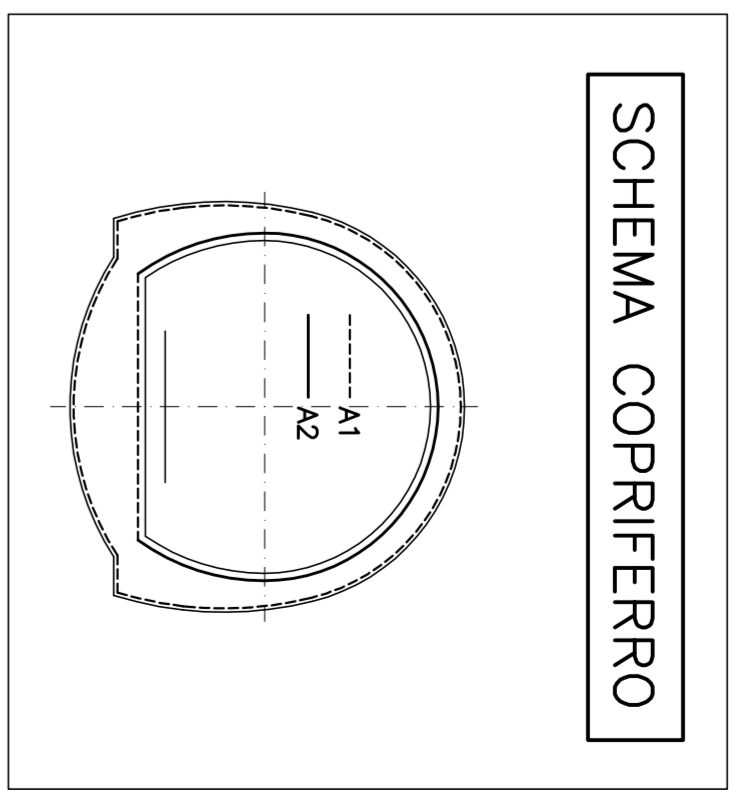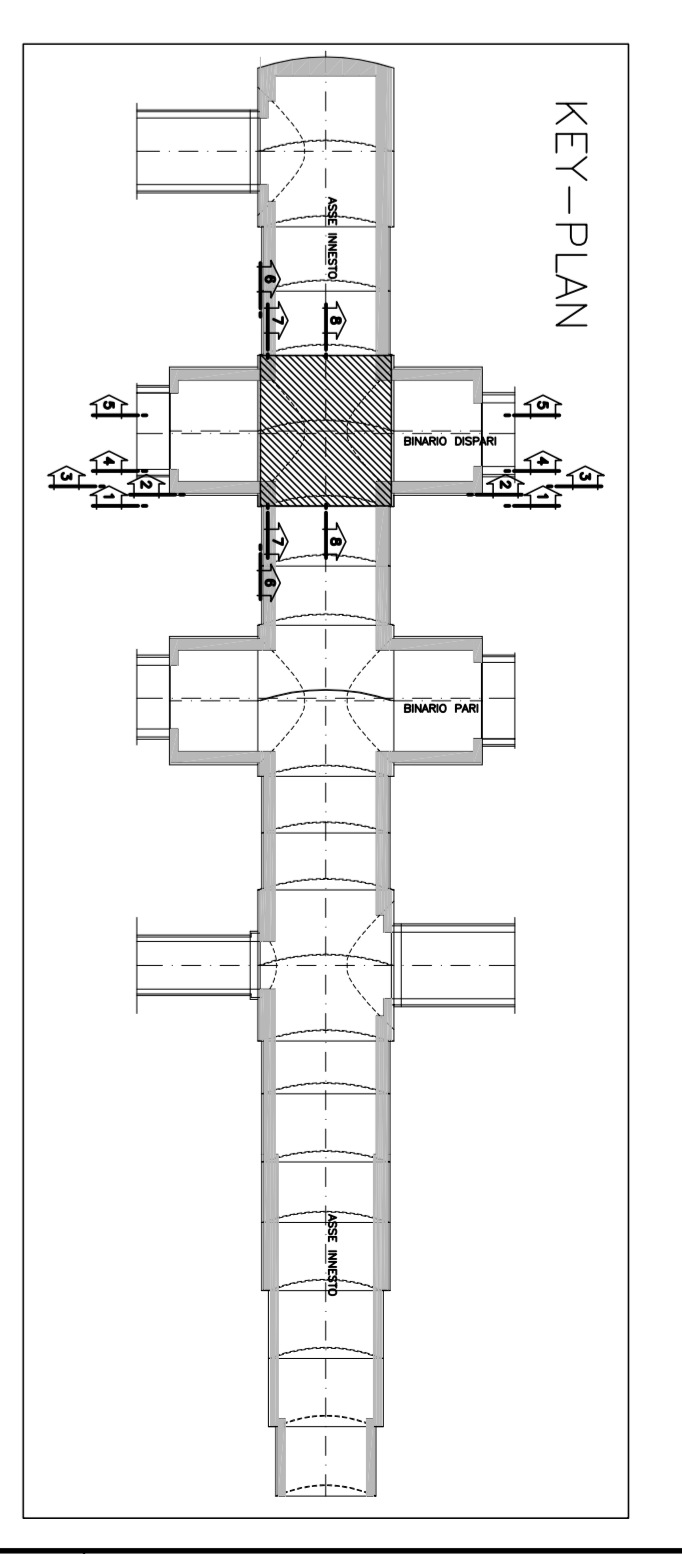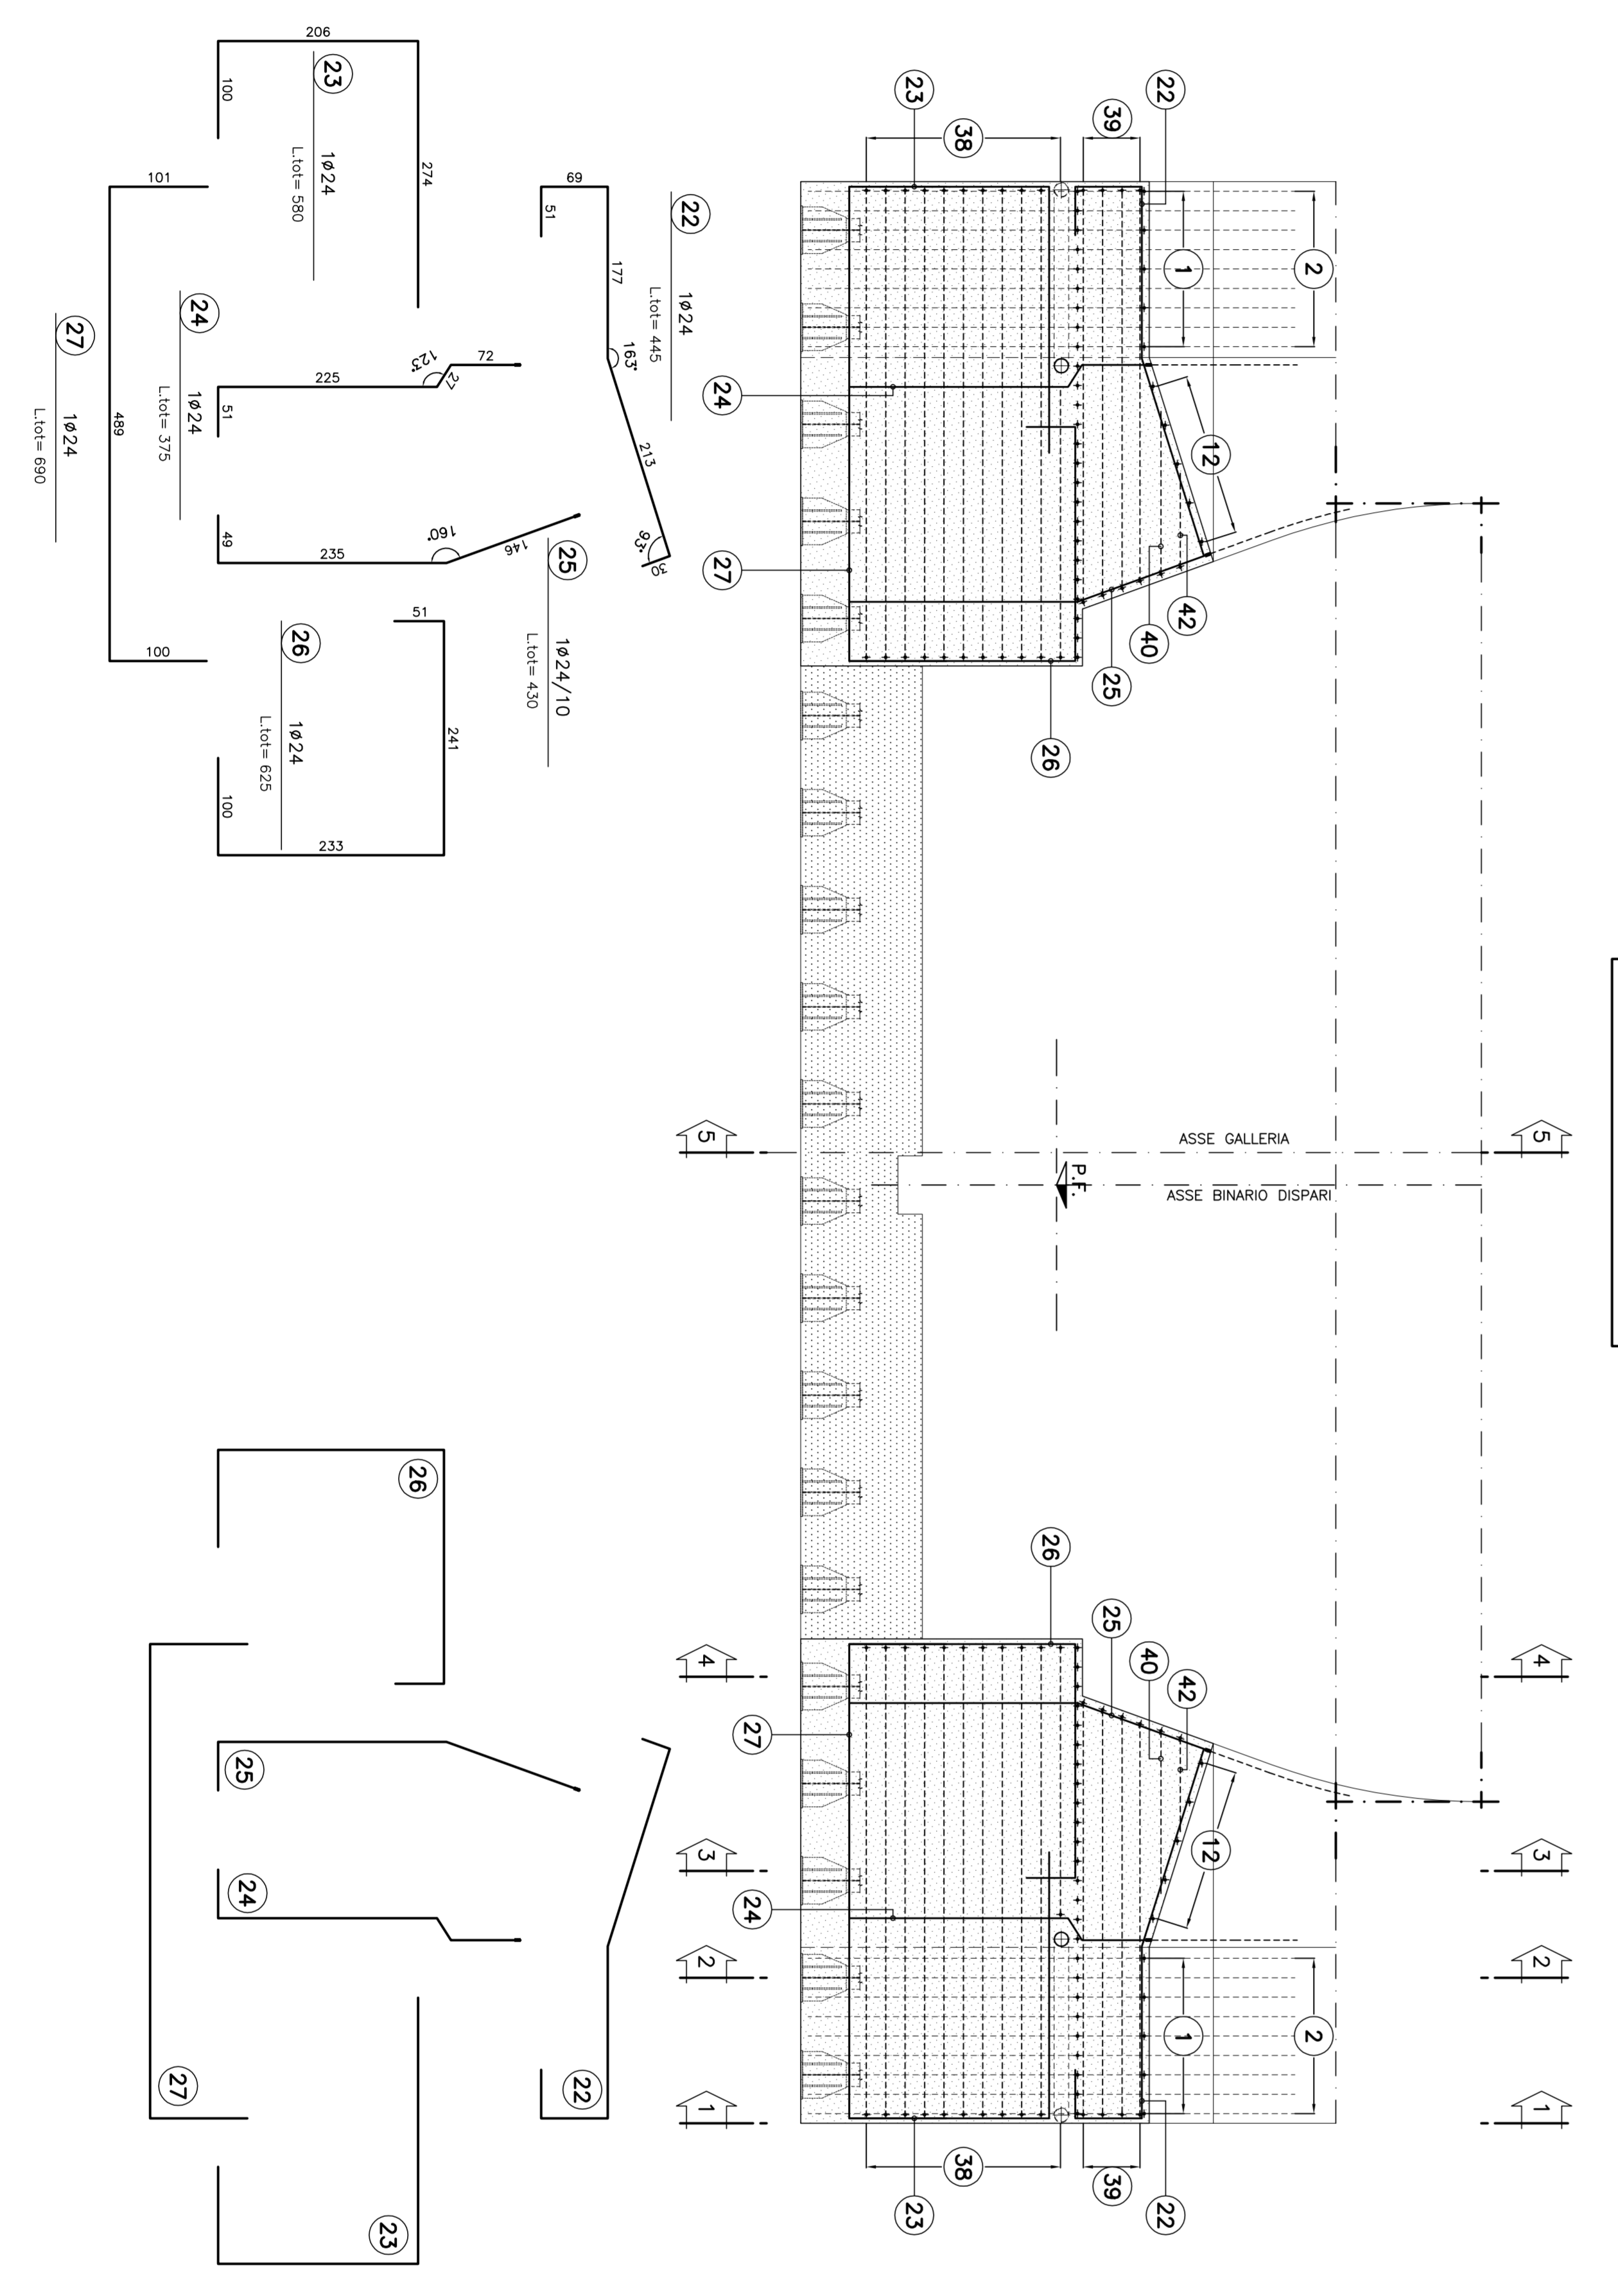

PARTICOLARE COPRIFERRO ARCO ROVESCIO  
SCALA 1:10

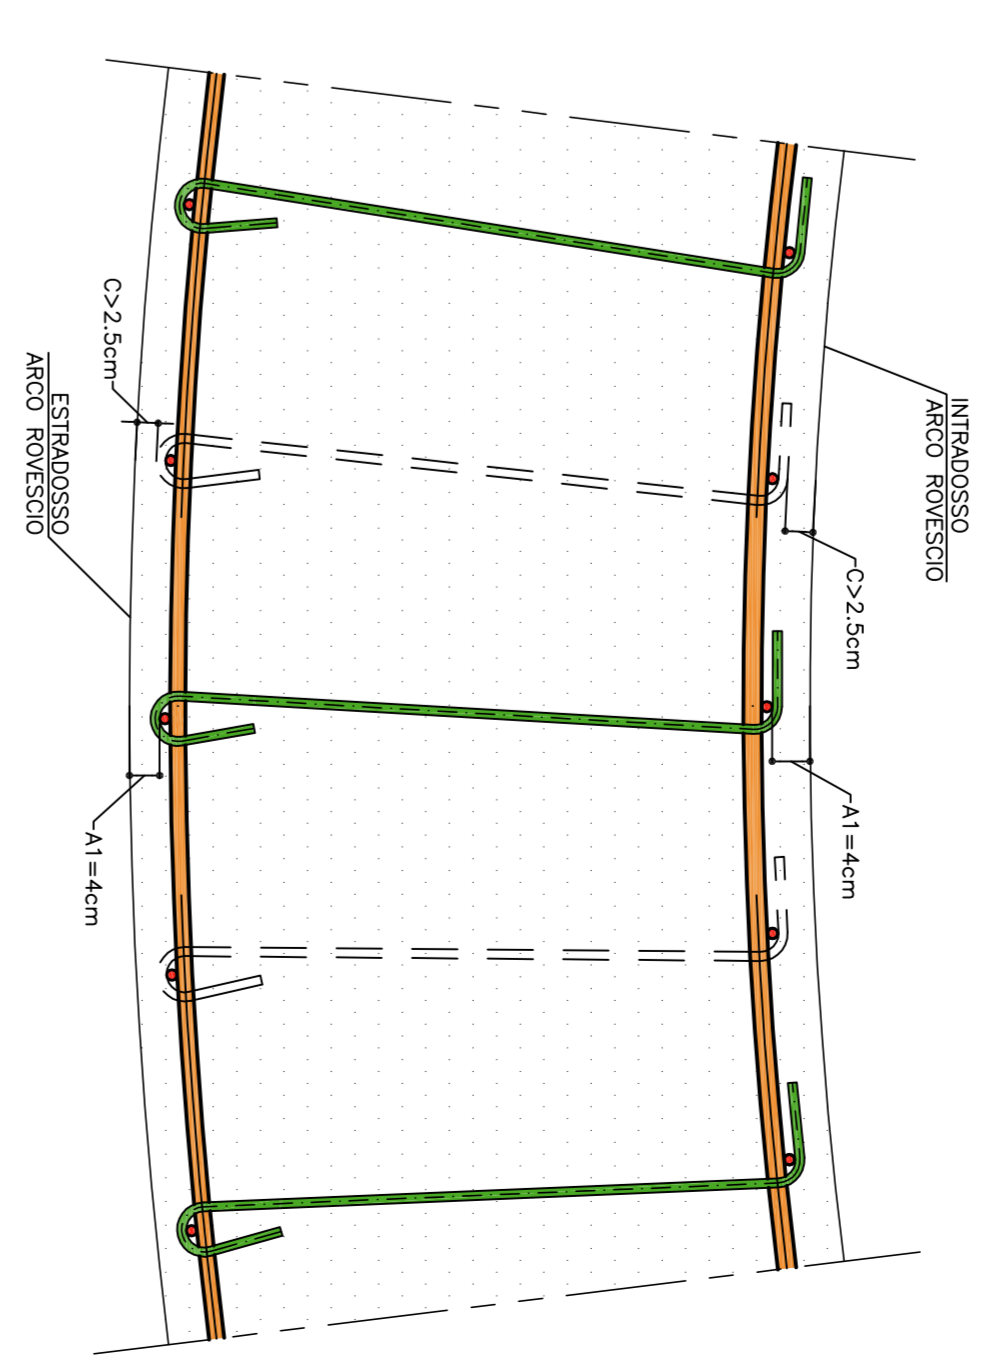


TABELLA MATERIALI

COMPONENTI	(vedi schema)
NOTE:	- PER TUTTO QUANTO NON INDICATO SI FA RIFERIMENTO AL CAPITOLATO D'OPERE. CONSULTARE IL PROGETTO INFORMATICO PER I MATERIALI E NOTE (codice 001-002-E-03-T-000000-002)
	- PER TUTTI I DETTAGLI DI DIMENSIONALIZZAZIONE SI VEDA L'ALLEGATO RELATIVO
LEGENDA:	- P.C. PIANO DEI CENTRI
	- G.P. QUOTAZIONE
	- D.P. QUOTAZIONE
	- P.I.V. PIANO INNESTO VERTICALI
NOTA:	I QUADRI NON SONO DA CONSIDERARE STRUTTURALI E POSSONO ESSERE EVENTUALMENTE SOSTITUITI CON ELEMENTI ALTERNATIVI



INFRASTRUTTURE FERROVIARIE STRATEGICHE DEFINITE DALLA LEGGE OBIETTIVO N.443/01 TRATTA A/V.A.C. TERZO VALICO DEI GIOVI PROGETTO ESECUTIVO

Galleria Naturale di Valico Binario Dispari Camerone di Innesito Finestra Val Lemme Tratto B Armatura Sottile Tm 3/4


