


SEZIONE C-C
SCALA 1:500
PROFILLO

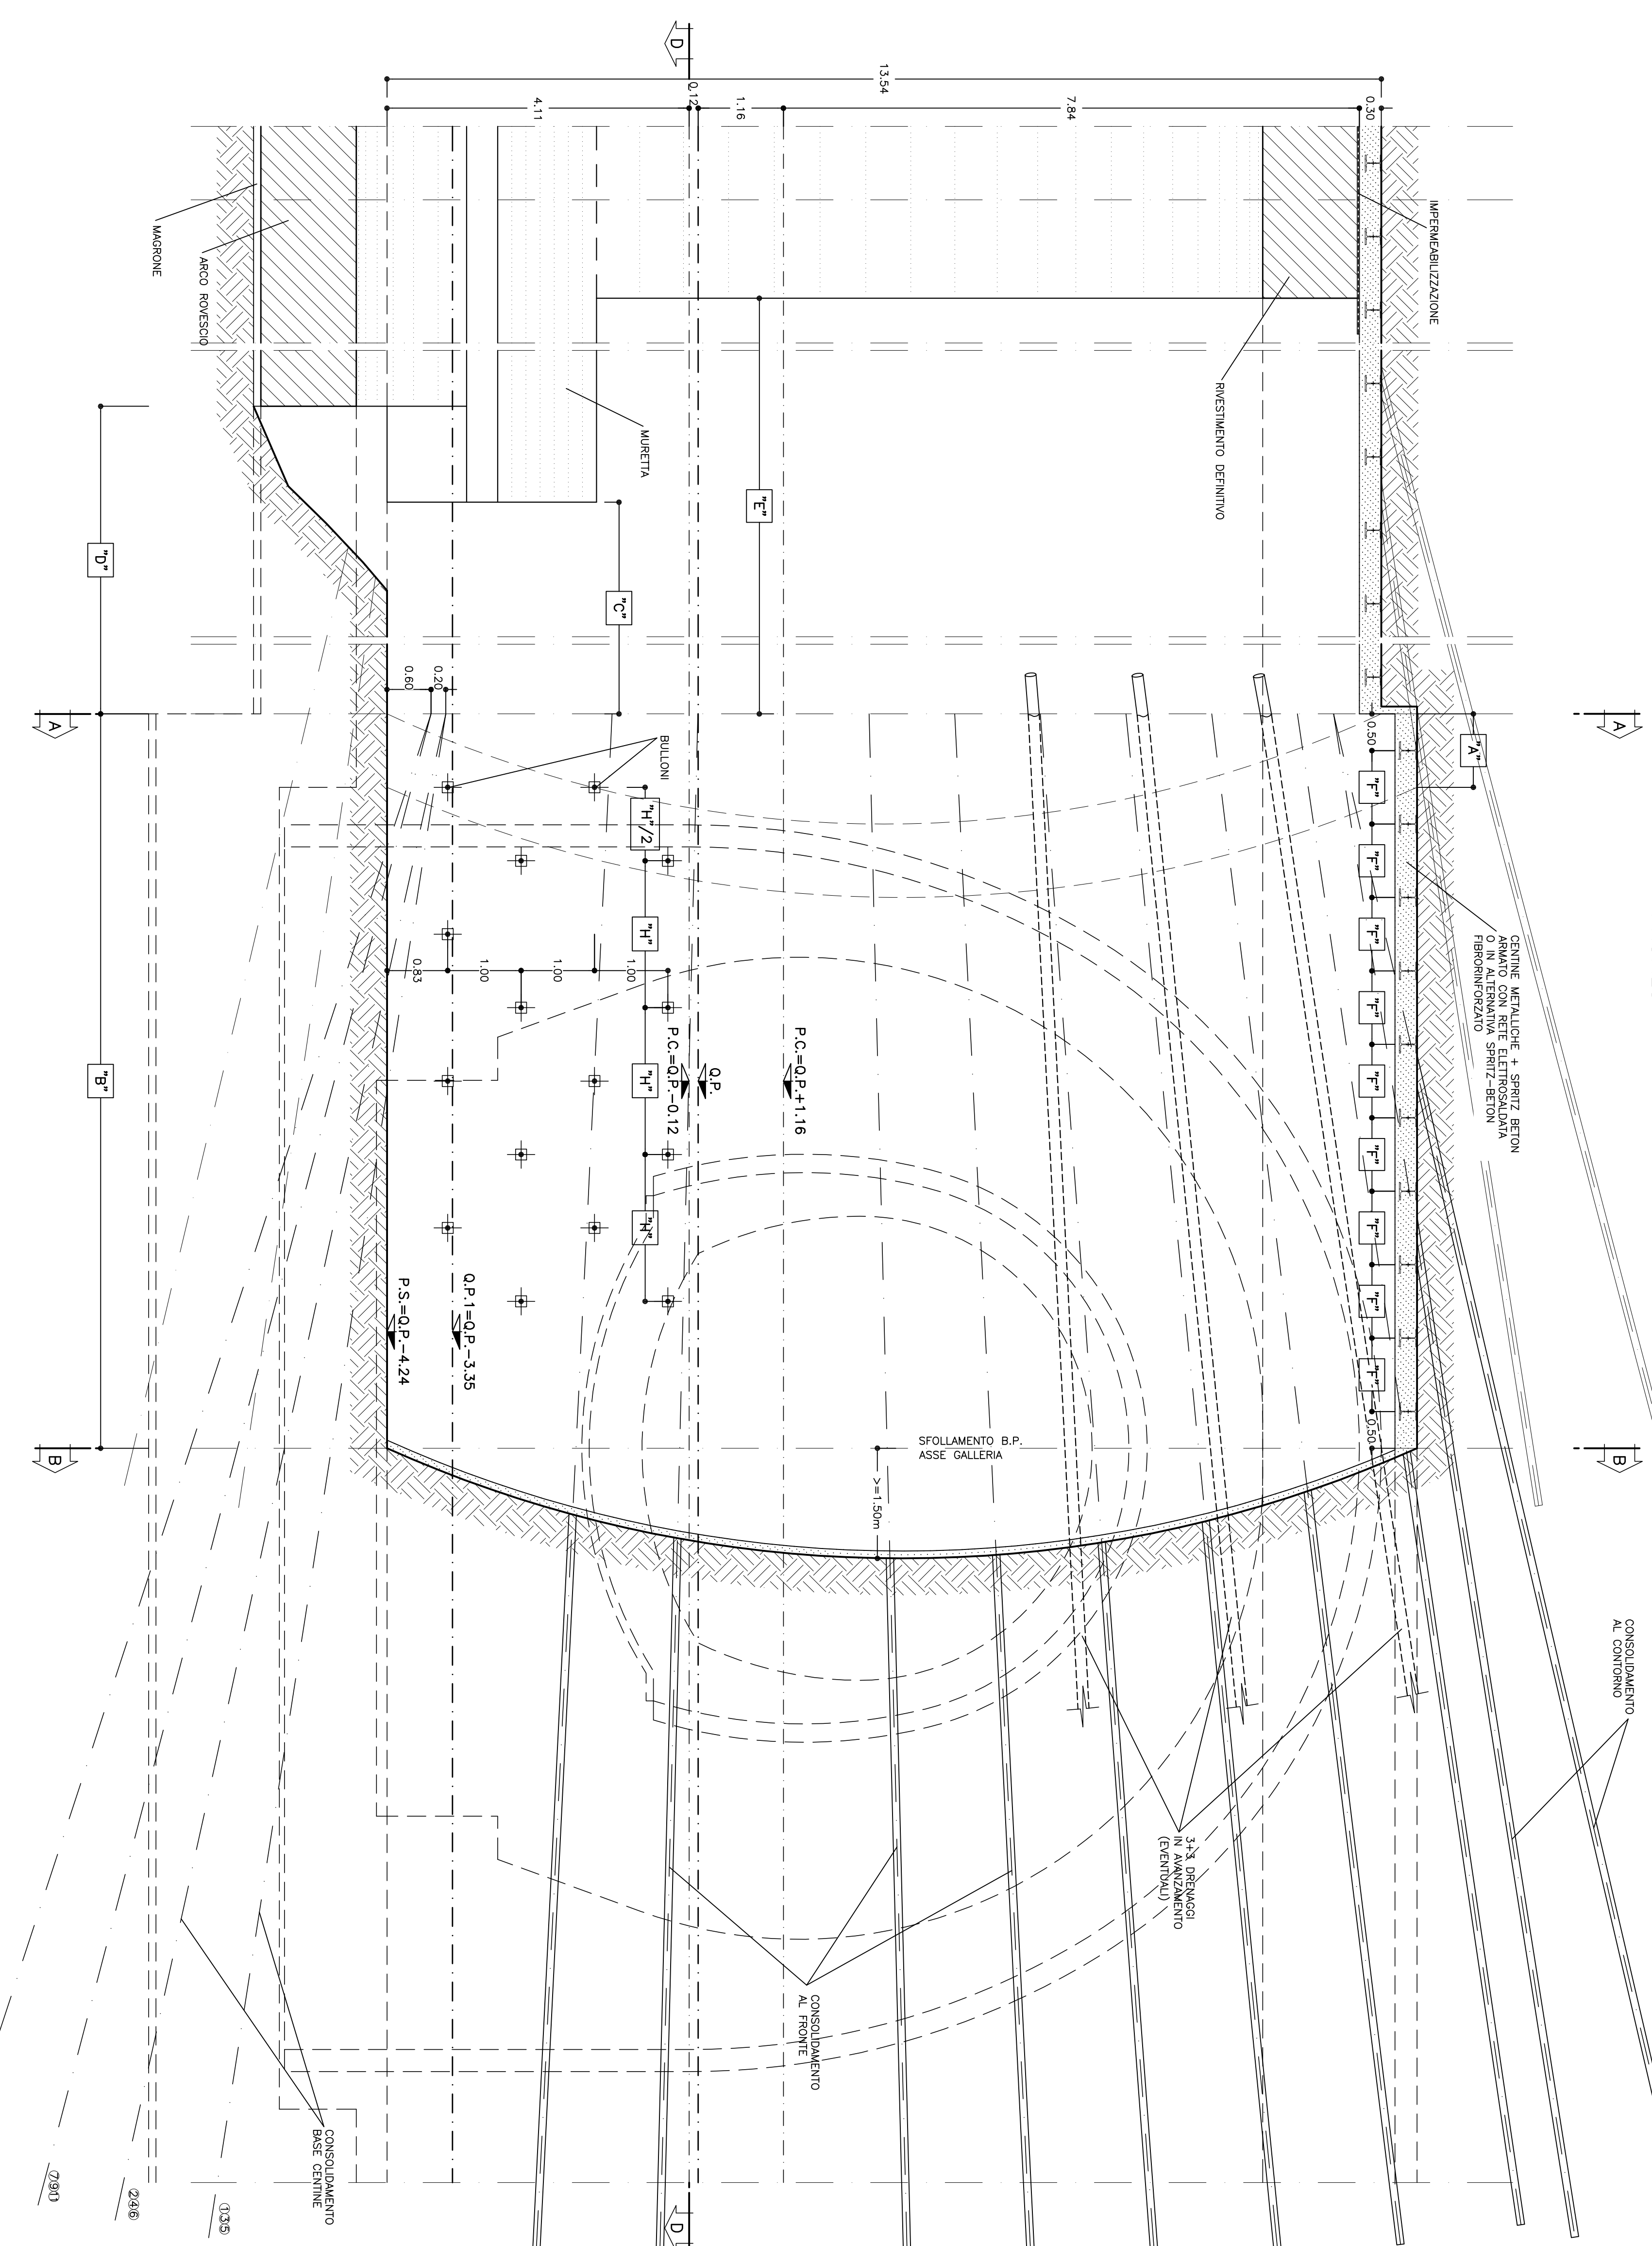










SEZIONE D-D
SCALA 1:500
PIANTA

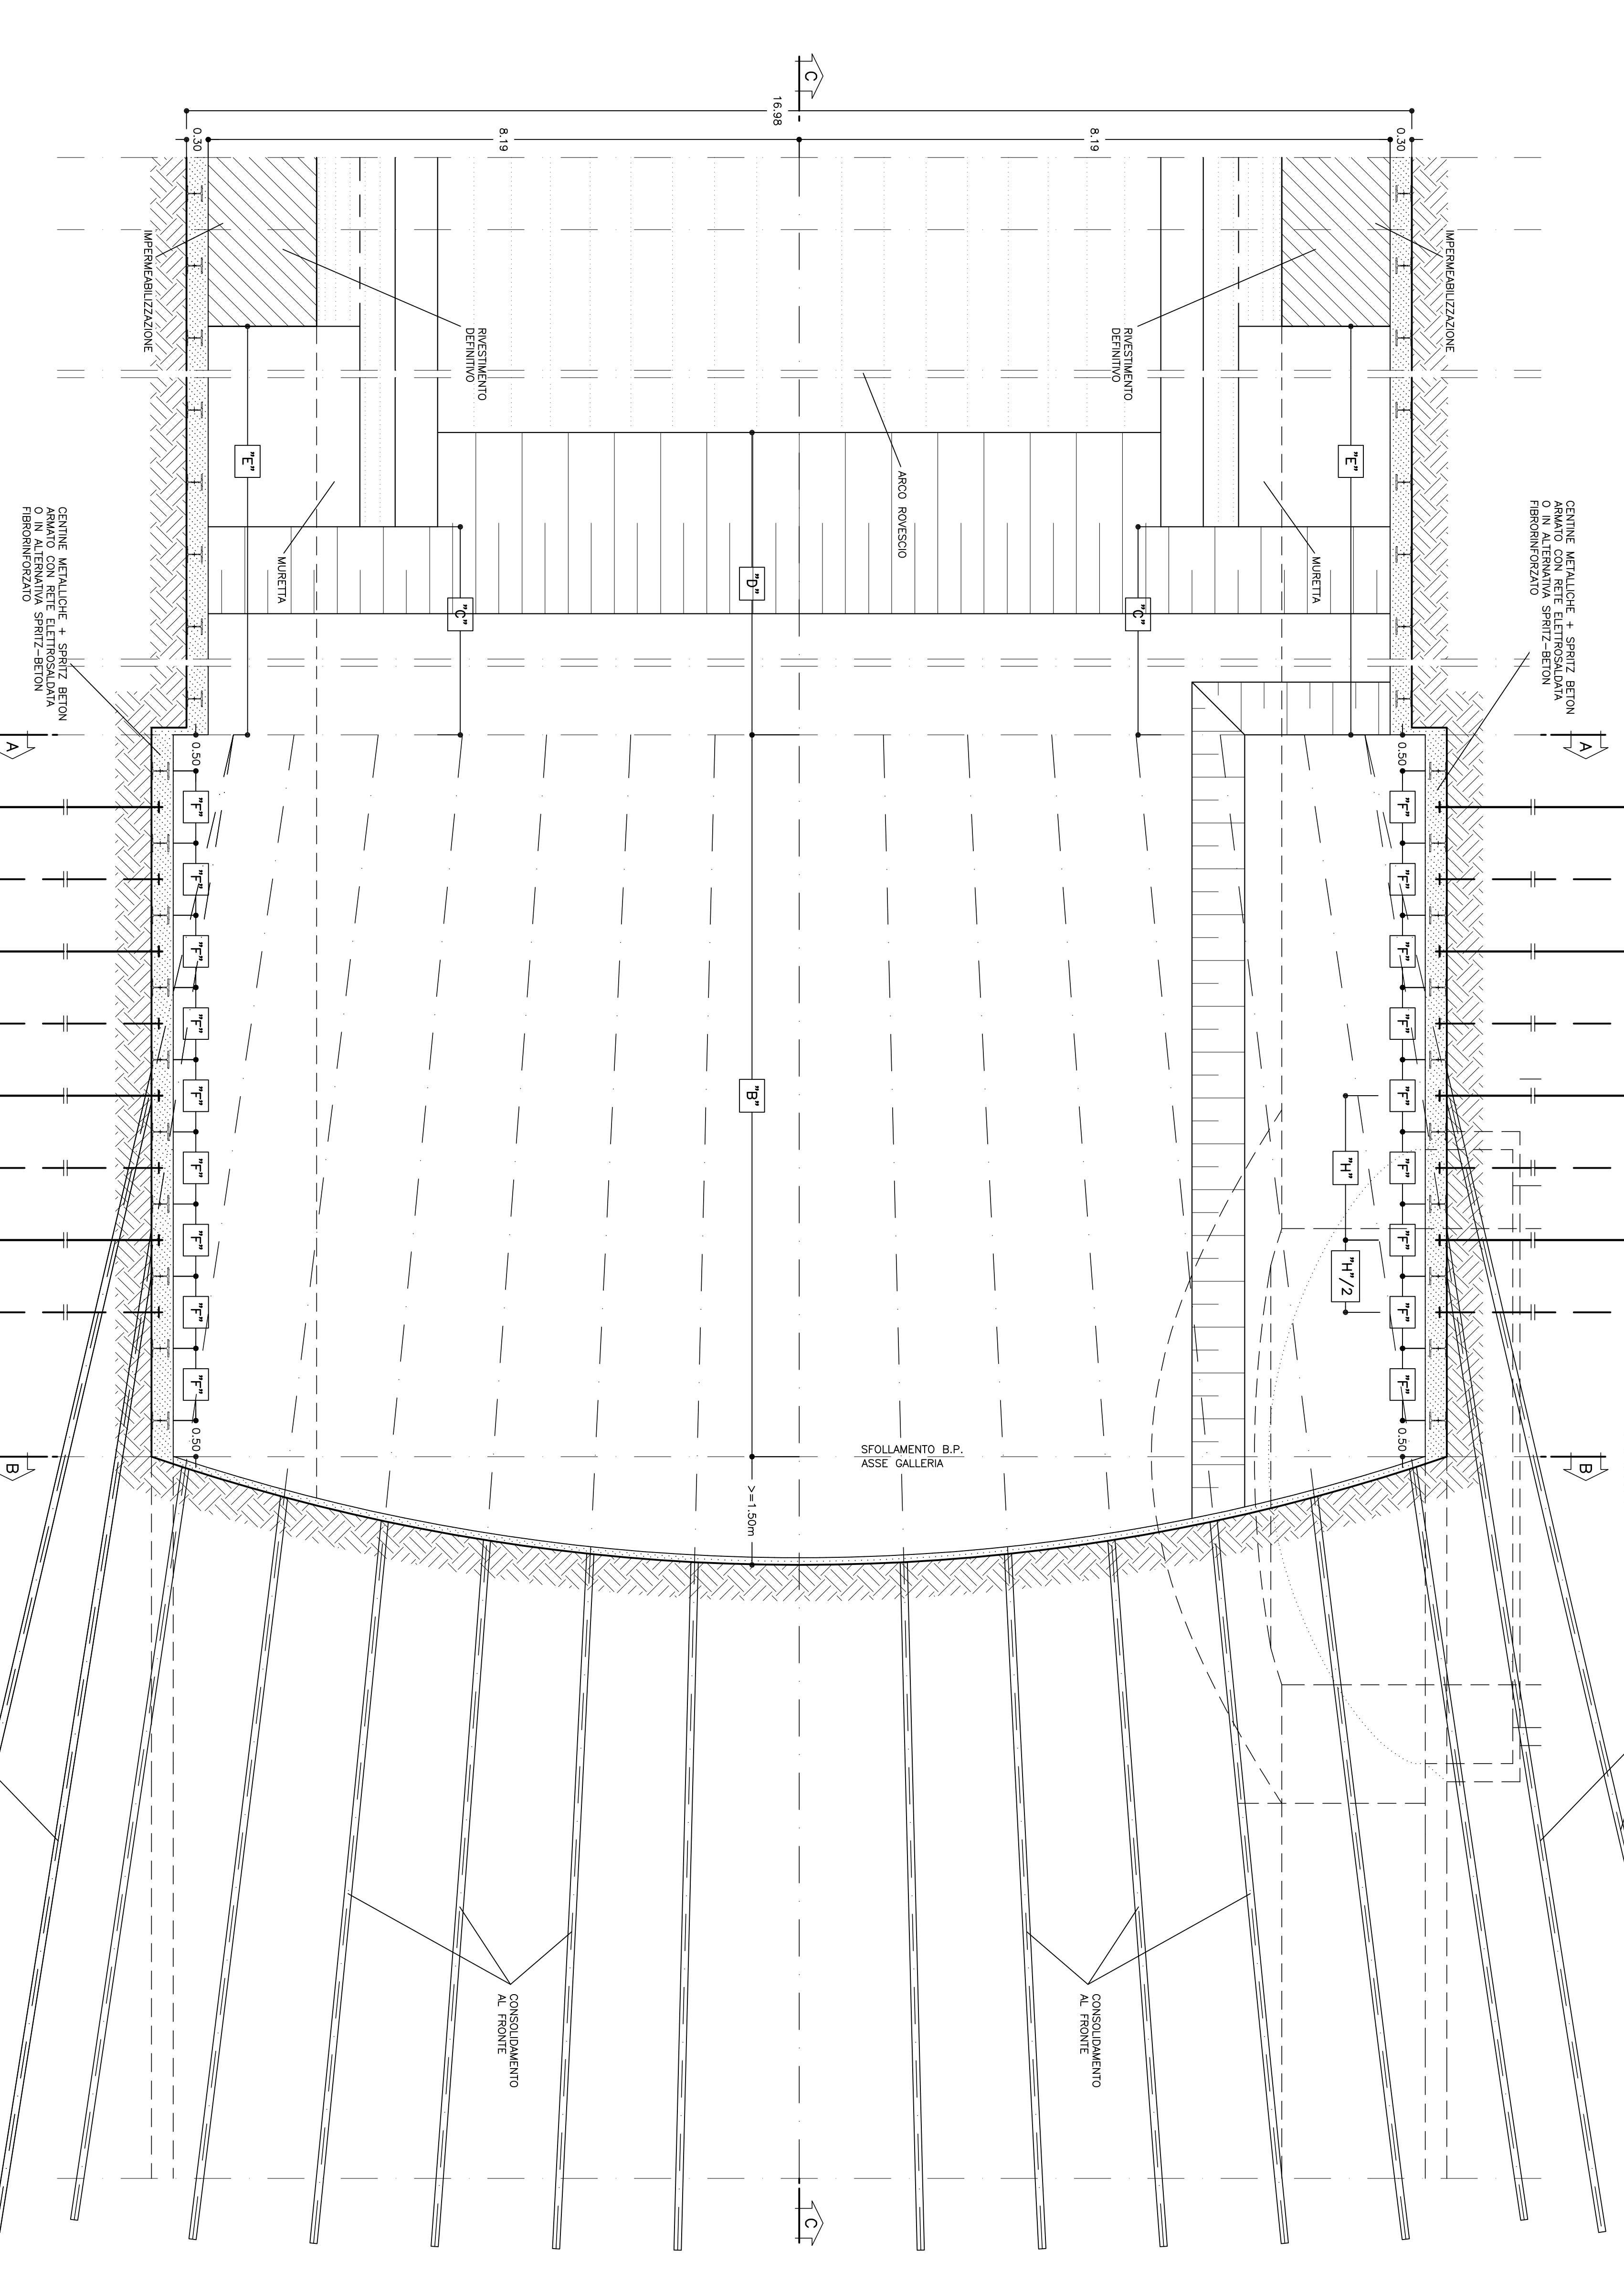












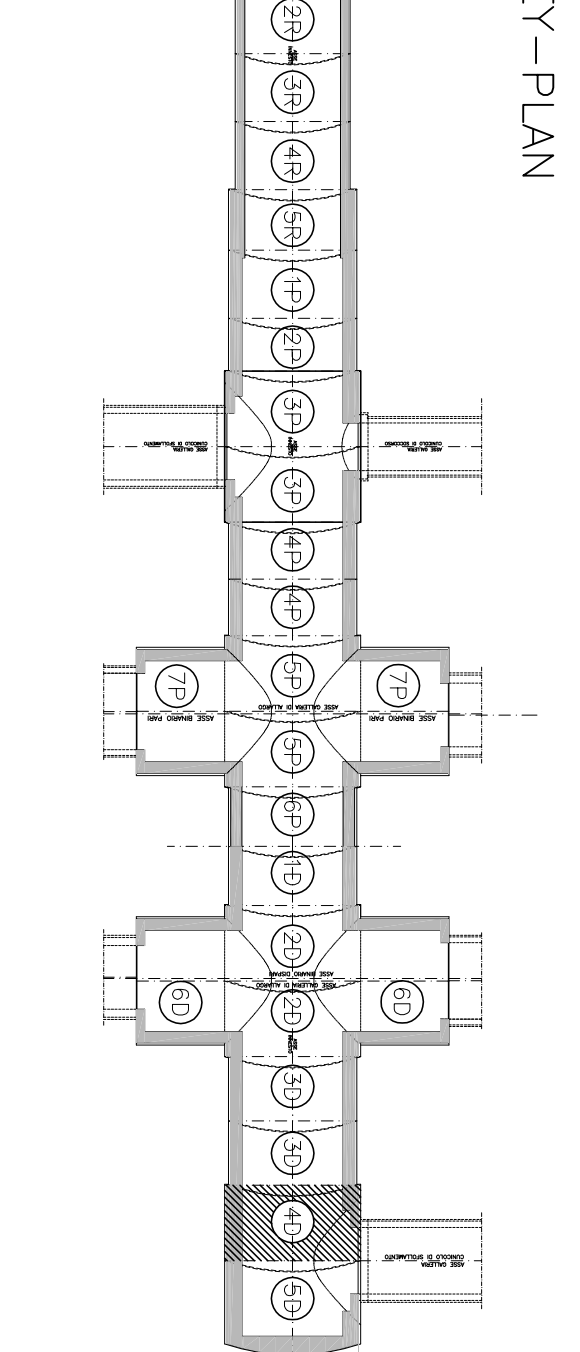

COMITENTE


GENERAL CONTRACTOR

CODV

INFRASTRUTTURE FERROVIARIE STRATEGICHE DEFINITE DALLA LEGGE OBBLIGATIVA 44/2010

TRATTA A.V.A.C. TERZO VALICO DEI GIOVI

PROGETTO ESECUTIVO

Galleria Naturale di Valico Bianco Dispari

Cantierone di Impasto Finestra Val Lemme

Sezione 40

Fasi esecutive: stadi e consolidamenti Tr. 2/2


