

CARPENTERIA CENTINA

HEB240 / 1000
SCALA 1:20





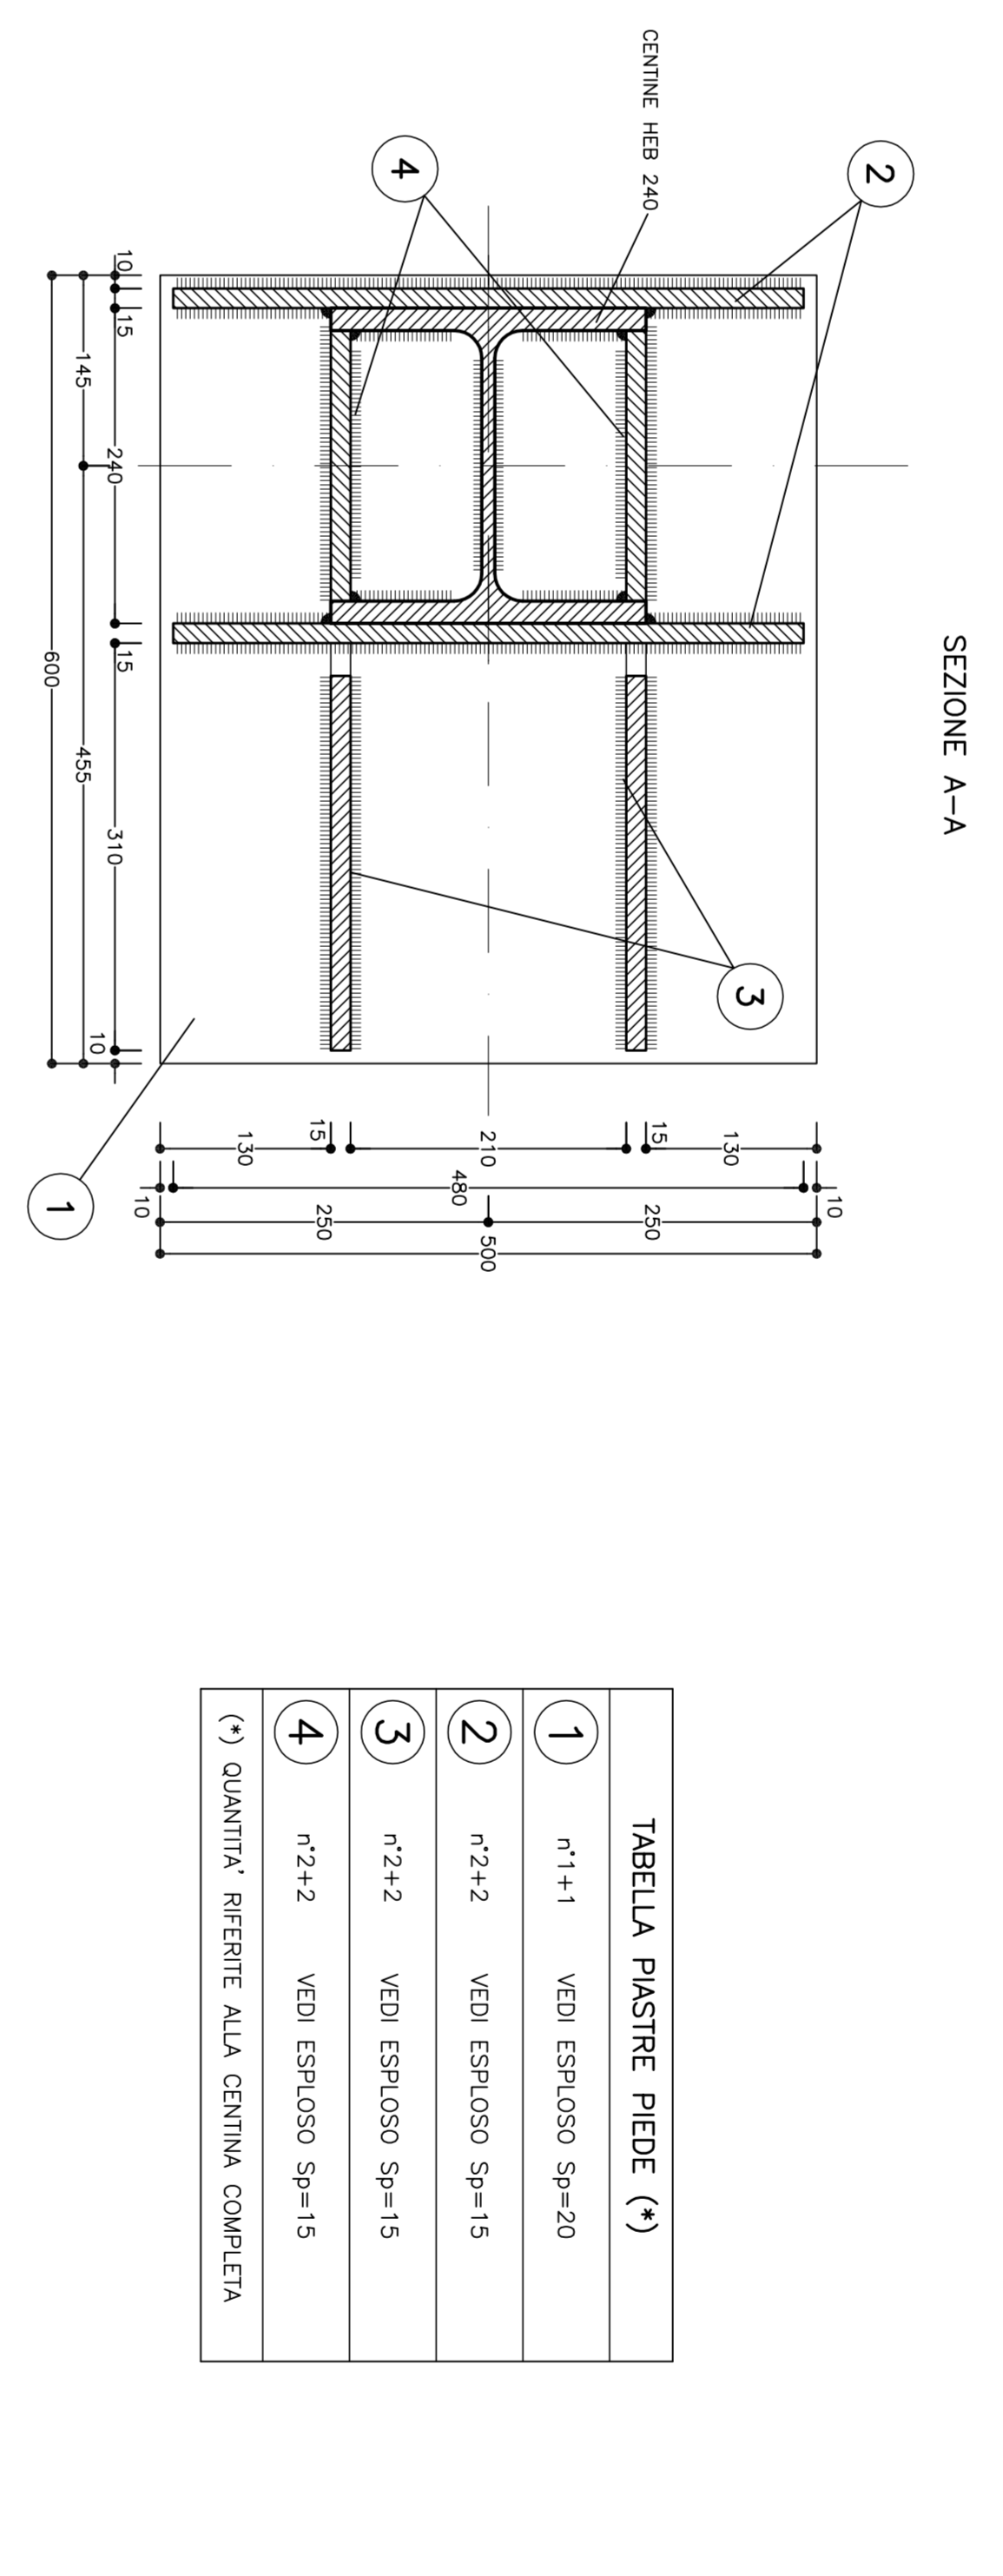



TABELLA PASTRE PIEDE (*)	
1	VEDI ESPLOSO SP=20
2	VEDI ESPLOSO SP=15
3	VEDI ESPLOSO SP=15
4	VEDI ESPLOSO SP=15

(*) QUANTITÀ RIFERITE ALLA CENTINA COMPLETA

PARTICOLARE "1"
SCALA 1:5

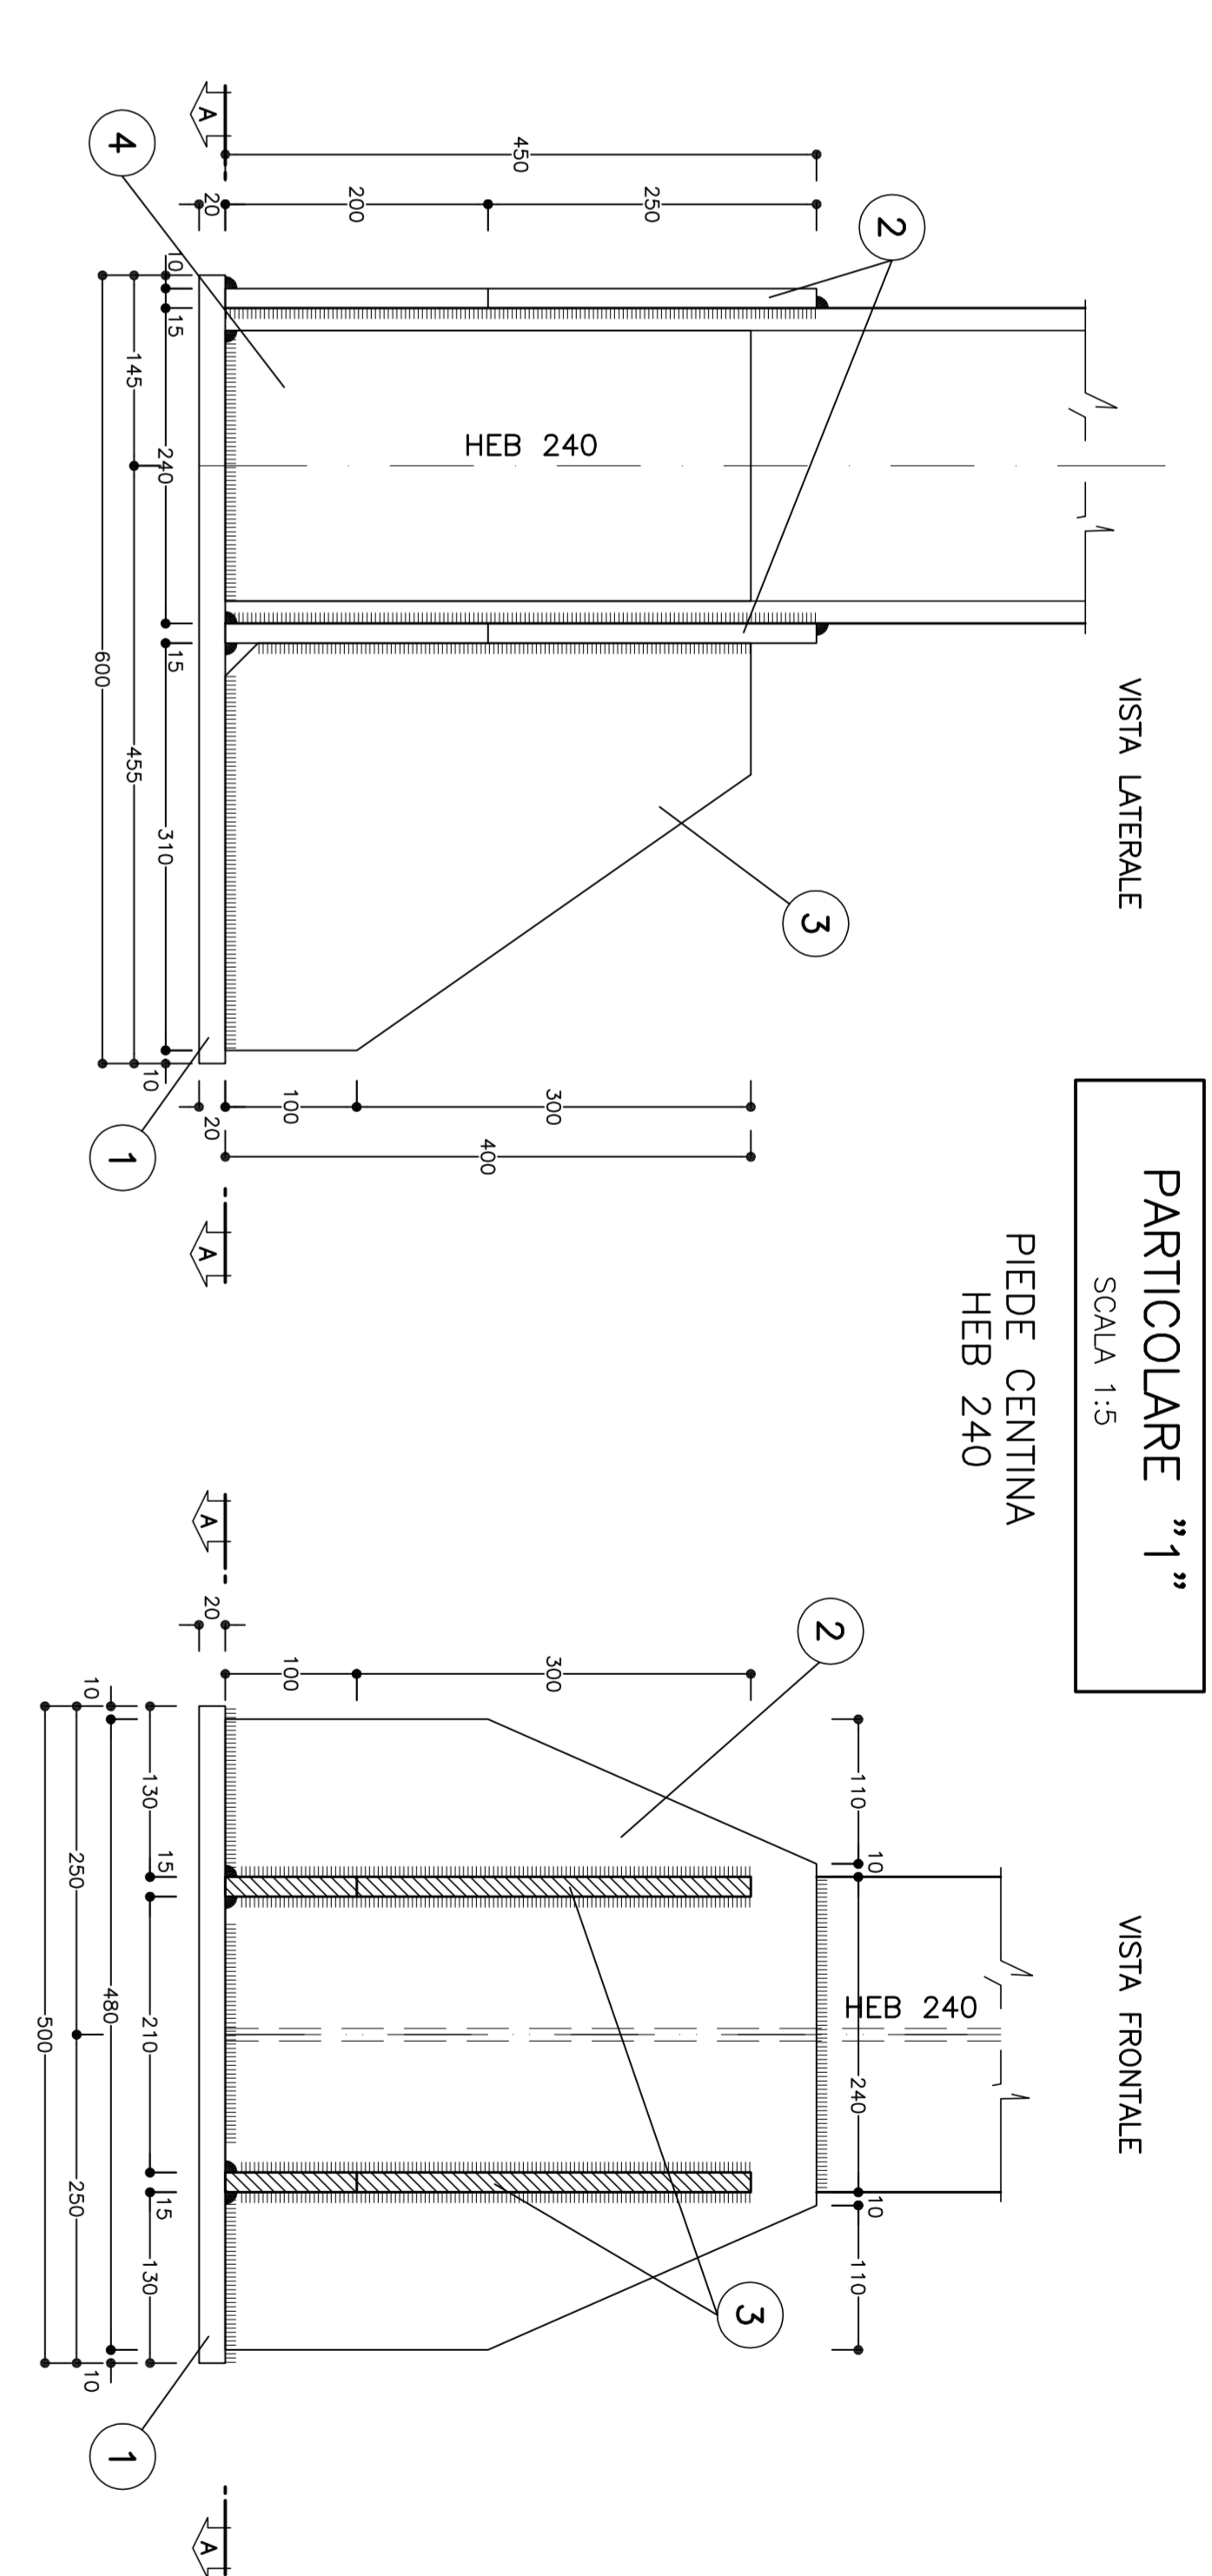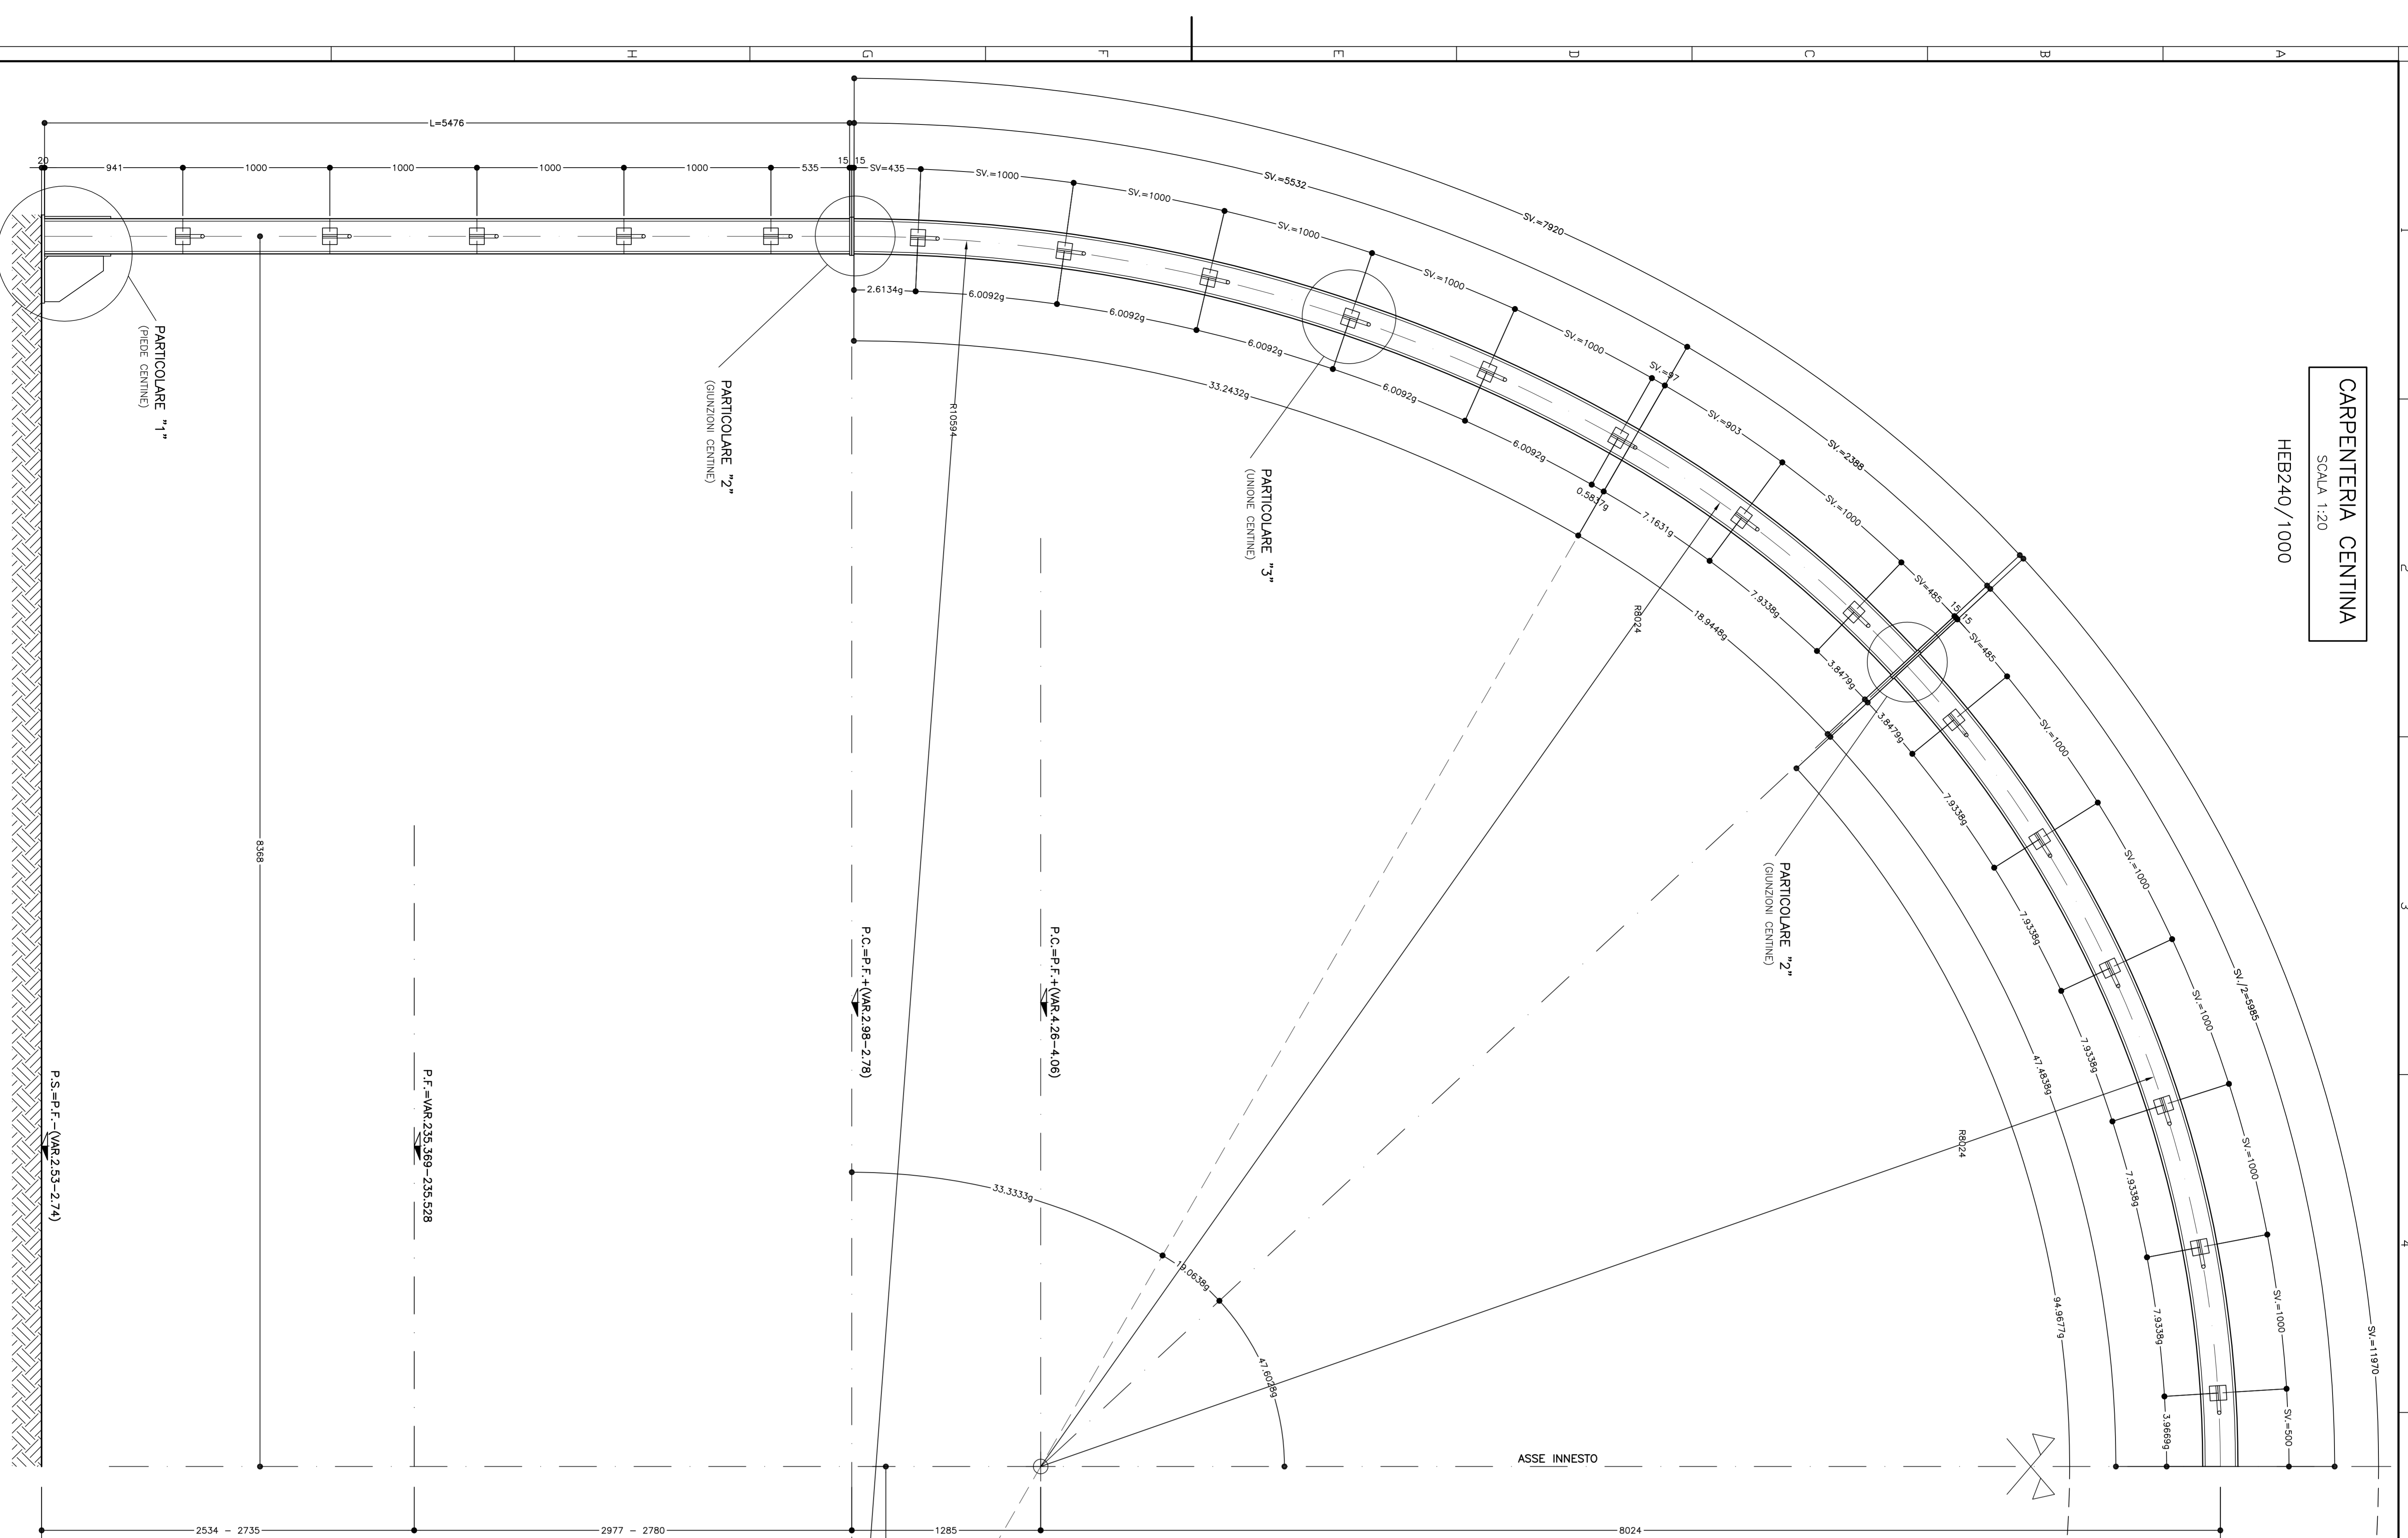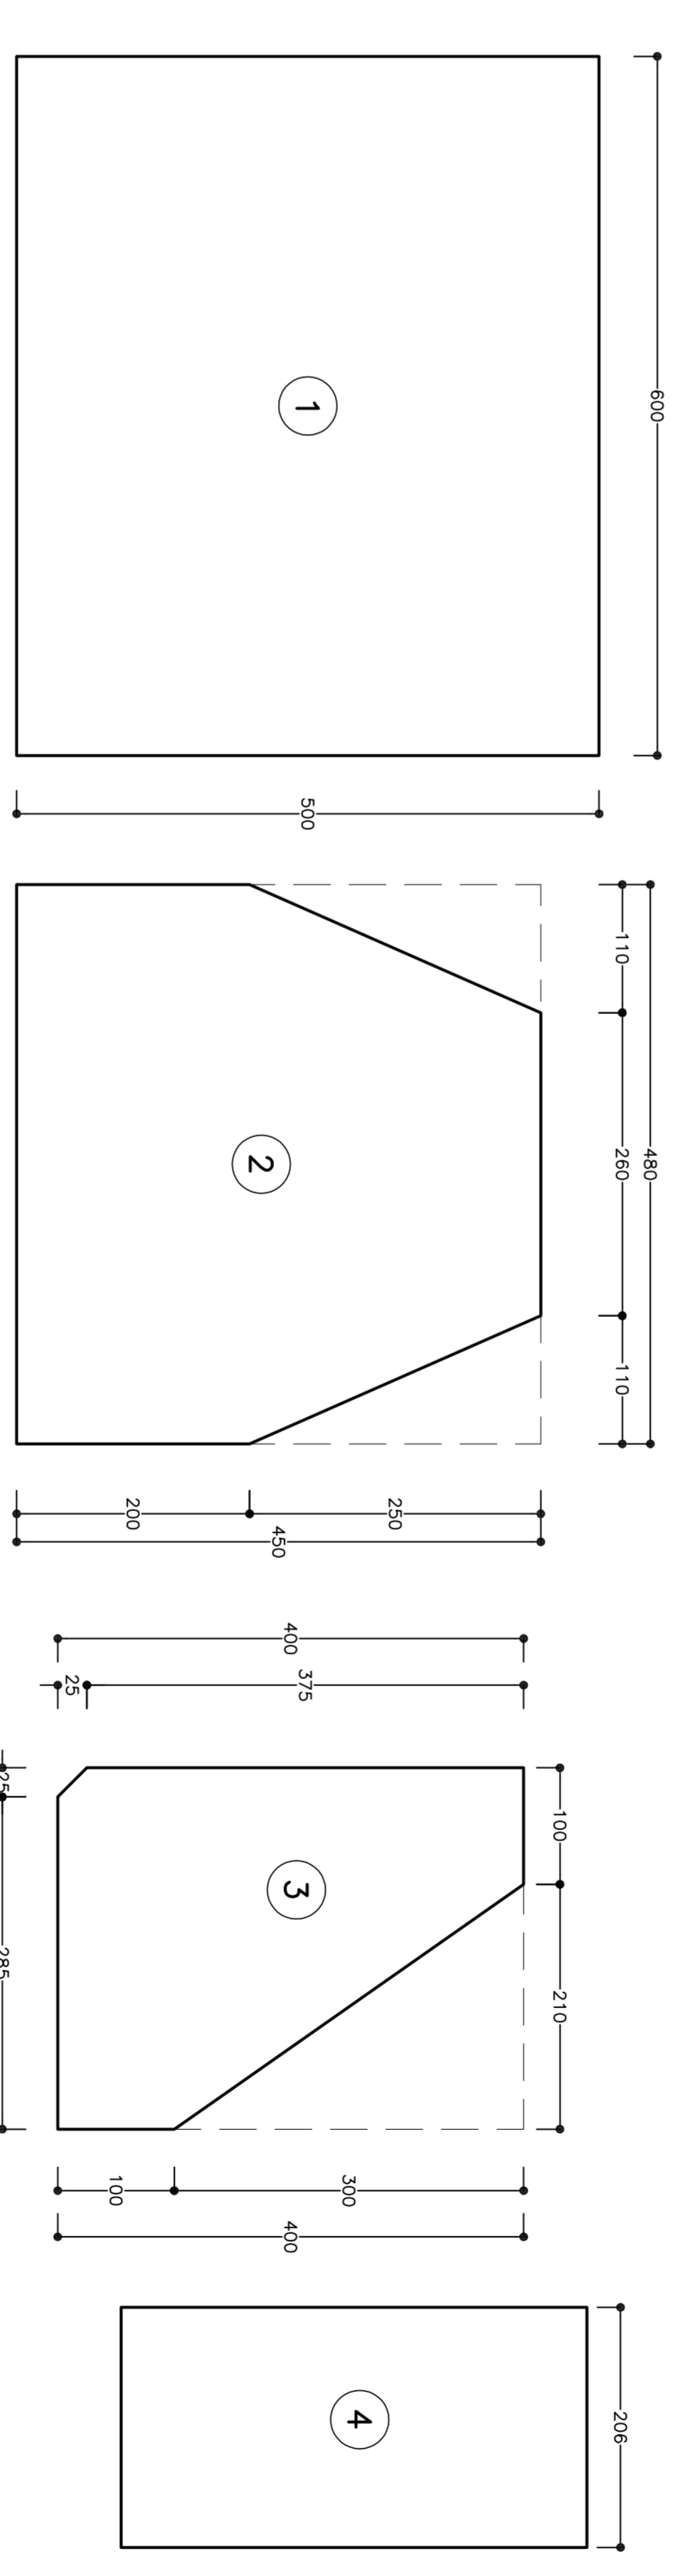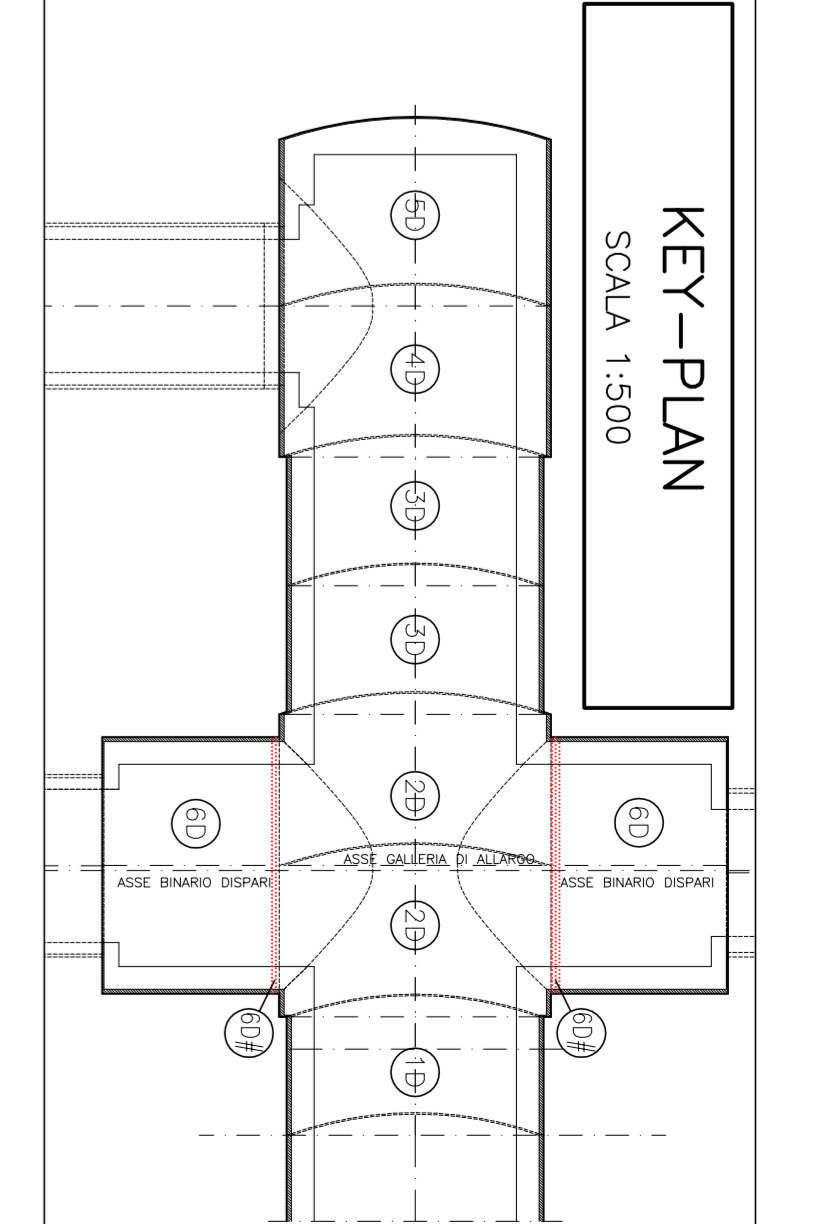

PARTICOLARE "2"
SCALA 1:5

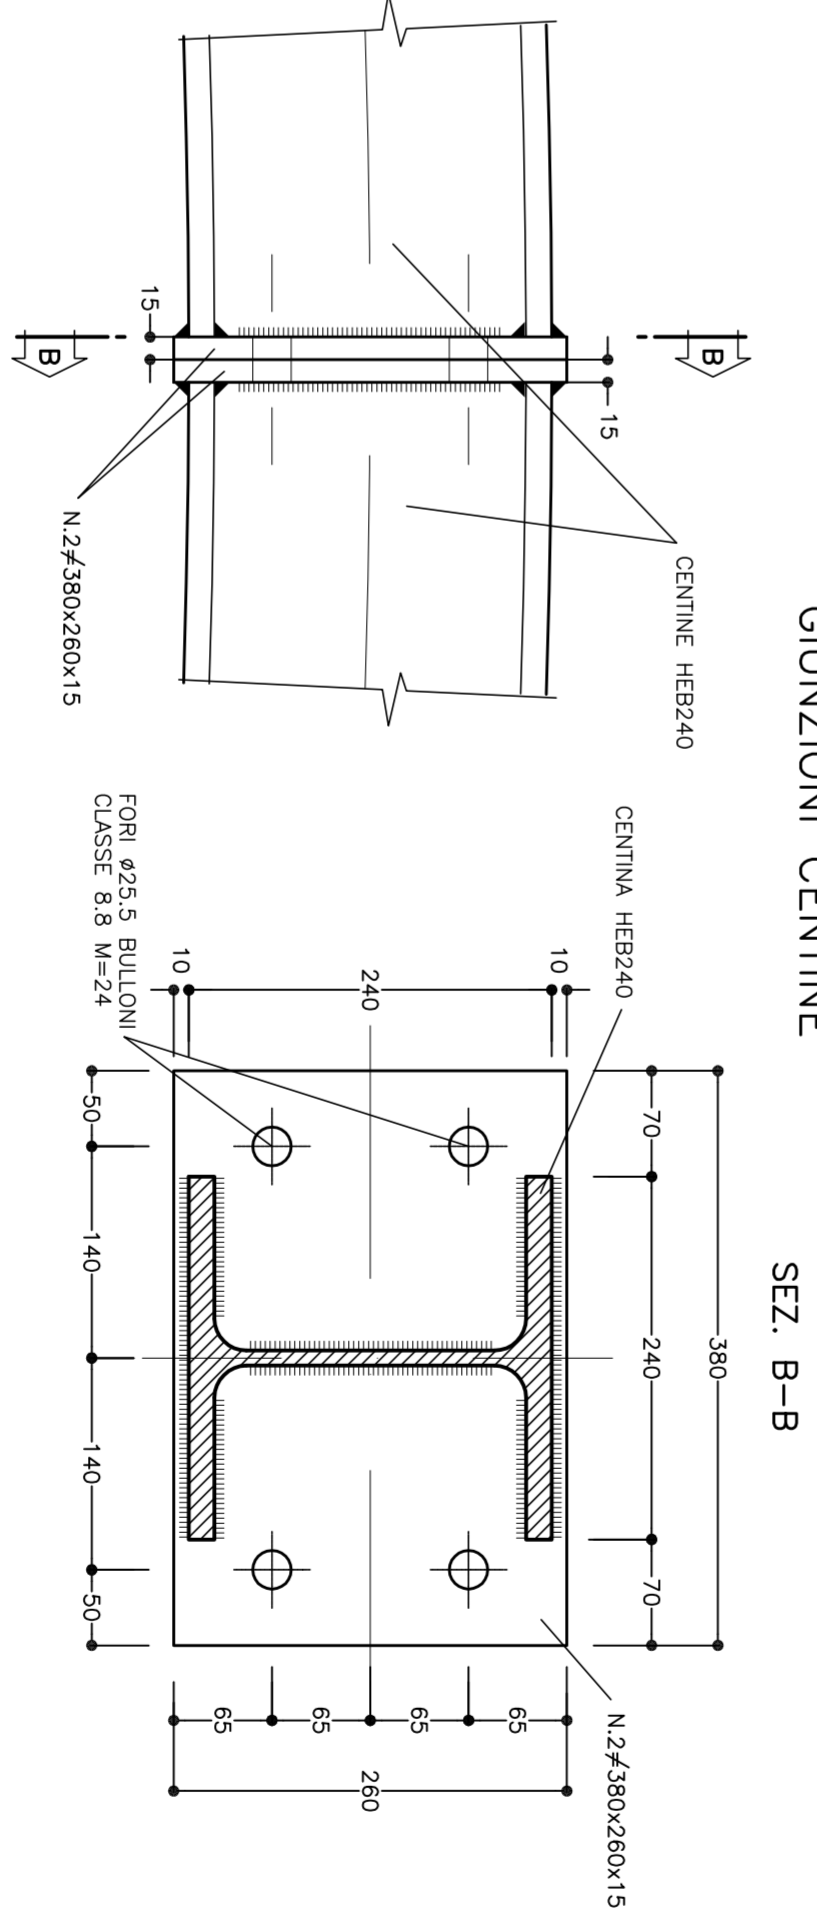

PARTICOLARE "3"
SCALA 1:5

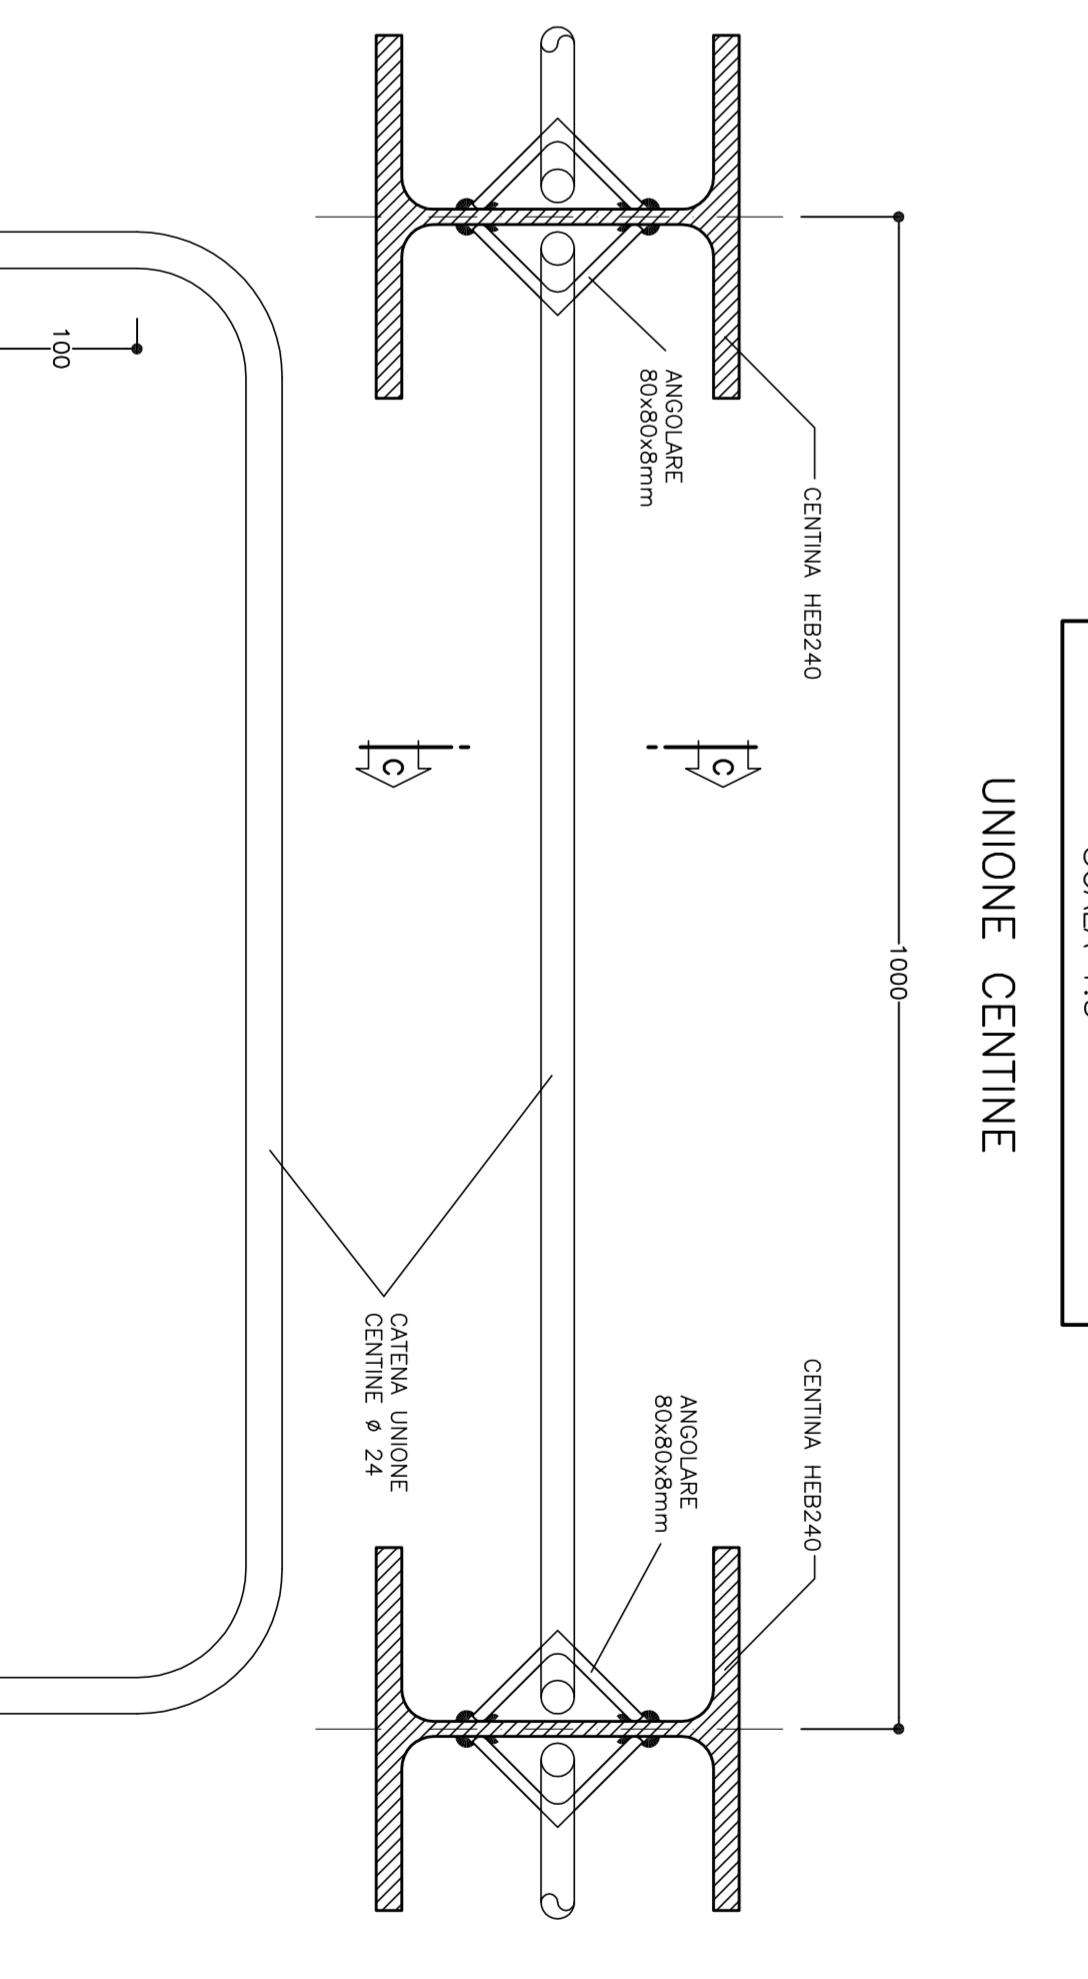


TABELLA MATERIALI

ACCIAIO CENTINE / PROFILI: S275, S355

ACCIAIO PERNIE: S355, S355K10

ACCIAIO CENTINE CENTINA: S355, S355K10

ACCIAIO PASTRE UNIONE CENTINE: S275, S355

ACCIAIO PASTRE UNIONE CENTINA COMPLETA: S275, S355

ACQUADRE

ACCIAIO CILINDRICO A SINGOLA VESSA: S275, S355

DIMENSIONI: (SAVO DUNE DIMENSIONE INDICATO)

NOTE

- LE MISURE E GLI SPAZZI DELLE CENTINE SONO CALCOLATI RISPETTO AL LORO ASSI, AL CENTRO DELLE PERNIE.
- LE MISURE SONO ESPRESSE IN MILLIMETRI.
- PER LE TOLLERANZE DI COSTRUZIONE VEDI RELAZIONE TECNICA.
- DENTRINI SPECIFICI PER LE MISURE TOTALI E LE COMPONENTI VEDI RELAZIONE TECNICA.
- I DISTANZIAMENTI SONO SECONDO I DATI DIMENSIONALI.
- PER TUTTI I DETTAGLI DIMENSIONALI VEDI TRACCIATO RELATIVO.

LEGENDA

P.C. = PIANO DI CENTRO
P.F. = OGDIA INNESITO
P.S. = PIANO DI SOVRO

COMMITTEE:

ATA SPRINGELI & ASSOCIATI
ING. GIUSEPPE SPRINGELI
VIA S. PIETRO, 10 - 00187 ROMA

GENERAL CONTRACTOR:
COOP
CONSORZIO COOPERATIVO RIFORMA VALLE

INFRASTRUTTURE FERROVIARIE STRATEGICHE DEFINITE DALLA LEGGE OBBLIGATIVO N.443/01 TRATTA A.V./A.C. TERZO VALICO DEI GIOVI PROGETTO ESECUTIVO

Galleria Naturale di Valico Binario Dispari
Camione di Innesito Finestra Val Lemme

Settore: GDM

Opera: Infrastrutture Ferroviarie Strategiche Definite dalla Legge Obbligatoria N.443/01 Tratta A.V./A.C. Terzo Valico dei Giovi

Documentazione:

OPERA: INFRASTRUTTURE FERROVIARIE STRATEGICHE DEFINITE DALLA LEGGE OBBLIGATIVA N.443/01 TRATTA A.V./A.C. TERZO VALICO DEI GIOVI

PROGETTO ESECUTIVO

SCALA: 1:20 - 1:5

REGISTRO:

PROGETTO: 1/51, 1/52, 1/53, 1/999, 1/1000.