

COROGRAFIA 1:10000
 C.T.R. F. 21160


COORDINATE IMPIANTO (PIANE UTM32N)				
PUNTO	NORD	EST	Q slm	DESCRIZIONE
A	4916963.381	443389.339	346.82	
B	4916974.306	443376.857	347.36	
C	4916990.513	443391.042	349.71	
D	4916979.588	443403.524	348.48	

COORDINATE IMPIANTO (GEOGRAFICHE WGS84)				
PUNTO	LAT.	LONG.	Q ell.	DESCRIZIONE
A	44°24'13.49"	8°17'20.63"	393.31	
B	44°24'13.84"	8°17'20.07"	393.85	
C	44°24'14.37"	8°17'20.70"	396.20	
D	44°24'14.02"	8°17'21.27"	394.97	


COORDINATE PICCHETTI (PIANE UTM32N)				
PUNTO	NORD	EST	Q slm	DESCRIZIONE
V221	4916978.283	443400.534	348.26	
V222	4916994.119	443382.239	350.29	

COORDINATE PICCHETTI (GEOGRAFICHE WGS84)				
PUNTO	LAT.	LONG.	Q ell.	DESCRIZIONE
V221	44°24'13.97"	8°17'21.13"	394.97	
V222	44°24'14.46"	8°17'20.30"	396.78	

ORTOFOTO - Scala 1:200

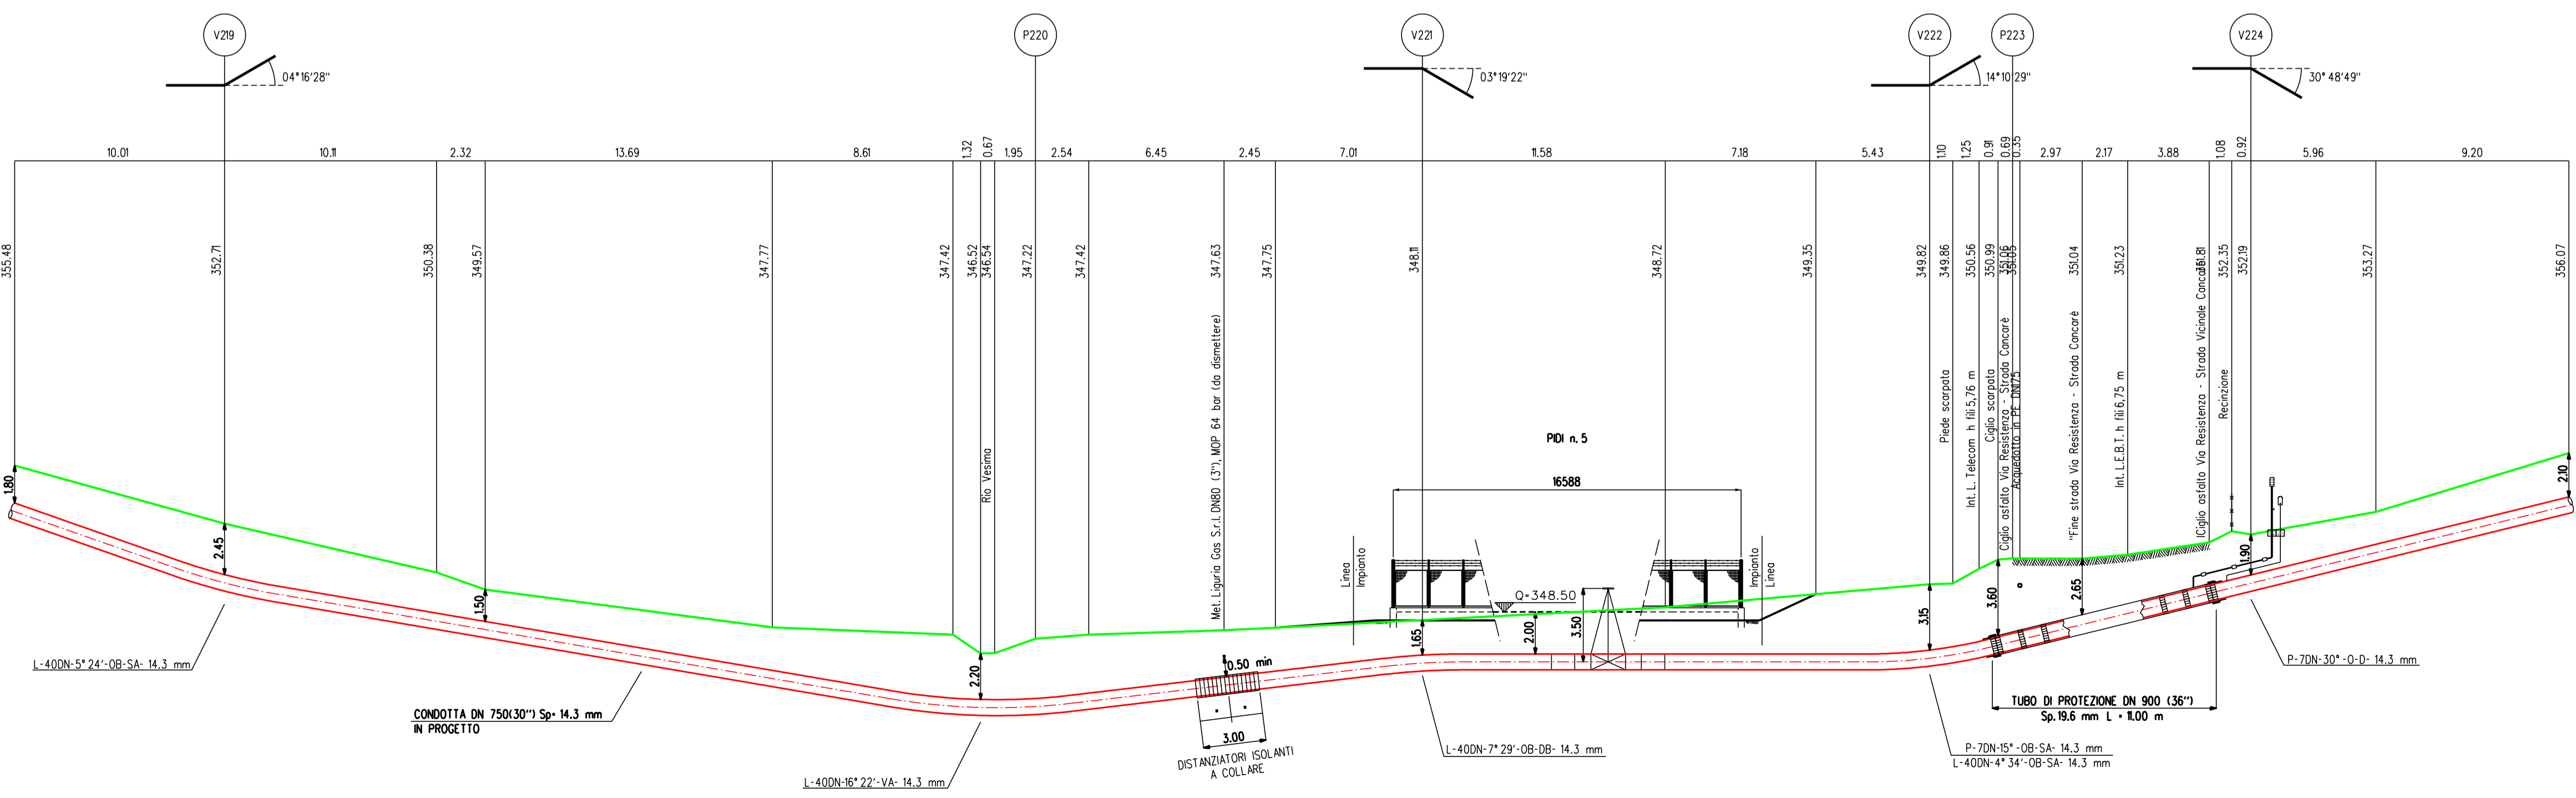

Scala 1:200

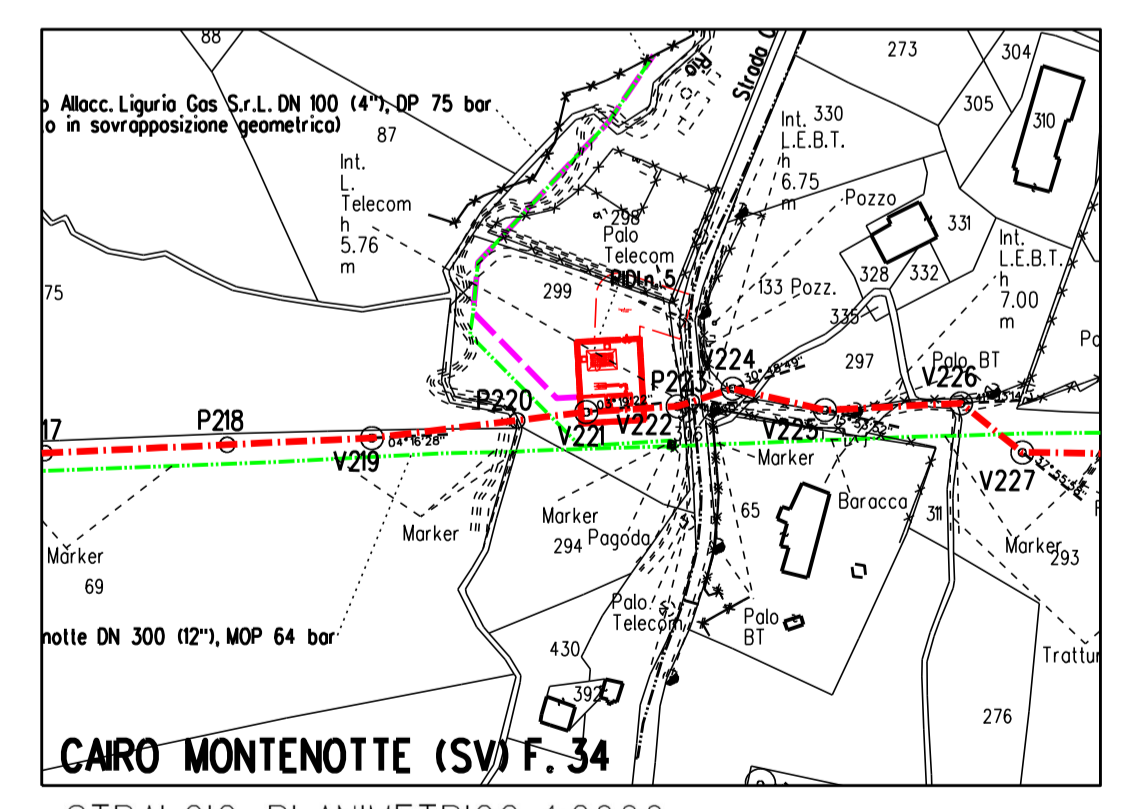

STRALCIO PLANIMETRICO 1:2000
 CAIRO MONTENOTTE (SV) F.78 - 71

0	Sett. '24	Emissione per risposte agli Enti	Tonucci	Scioci	Stefani
Indice	DATA	DESCRIZIONE	ELABORATO	VERIFICATO	APPROVATO
PROPRIETARIO		PROGETTISTA	SAIPEM		
Progetto FSRU Alto Tirreno e Collegamento alla Rete Nazionale Gasdotti: Collegamento dall'impianto PDE alla Rete Nazionale Gasdotti DN 750 (30"), DP 75 bar - 2° Tronco			Revisione	0	
PUNTO DI INTERCETTAZIONE DI DERIVAZIONE IMPORTANTE (PIDI n. 5) Località Vesima (Prog. Km. 21+588) - PIANTE E PROFILO			Comm. Saipem	02/313-370	
			Cod. Tec.	NQ/R23350	
			Fg.	1 di 1	
			Scala	1:200	