

COROGRAFIA 1:10000  
 C.T.R. F. 21160

COORDINATE IMPIANTO (PIANE UTM32N)				
PUNTO	NORD	EST	Q slm	DESCRIZIONE
A	4917543.690	442707.984		
B	4917557.032	442701.266		
C	4917567.460	442721.977		
D	4917554.117	442728.695		

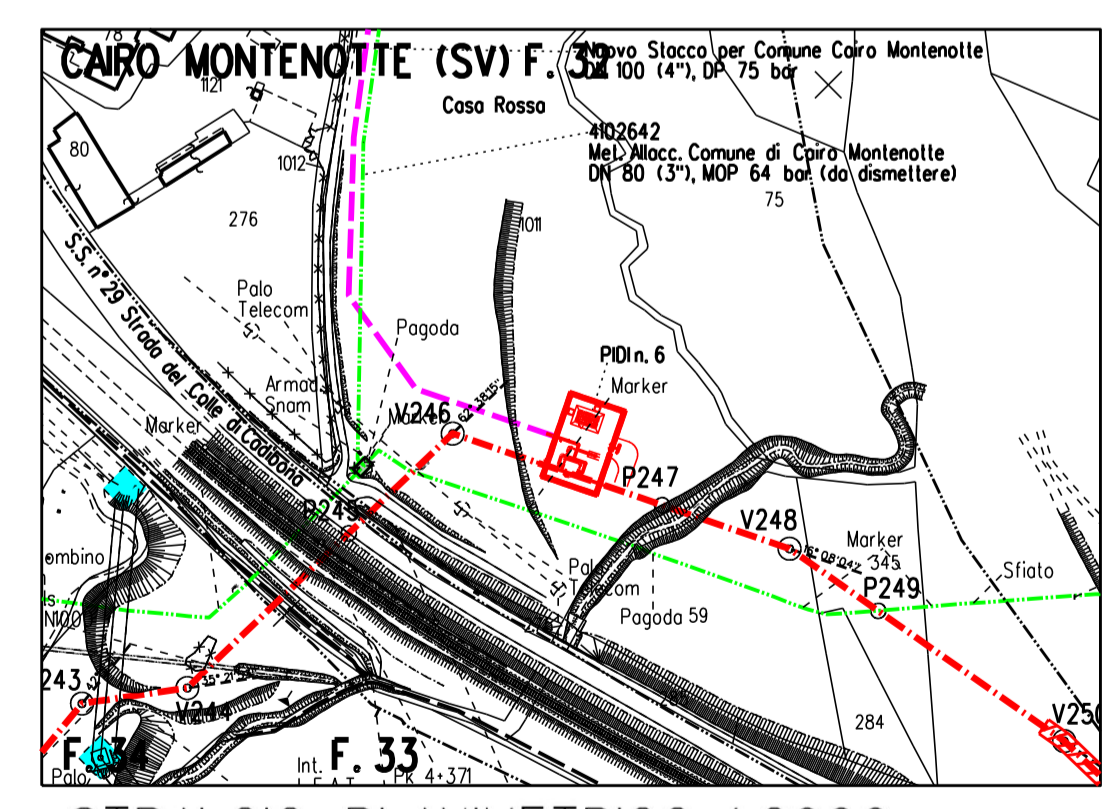
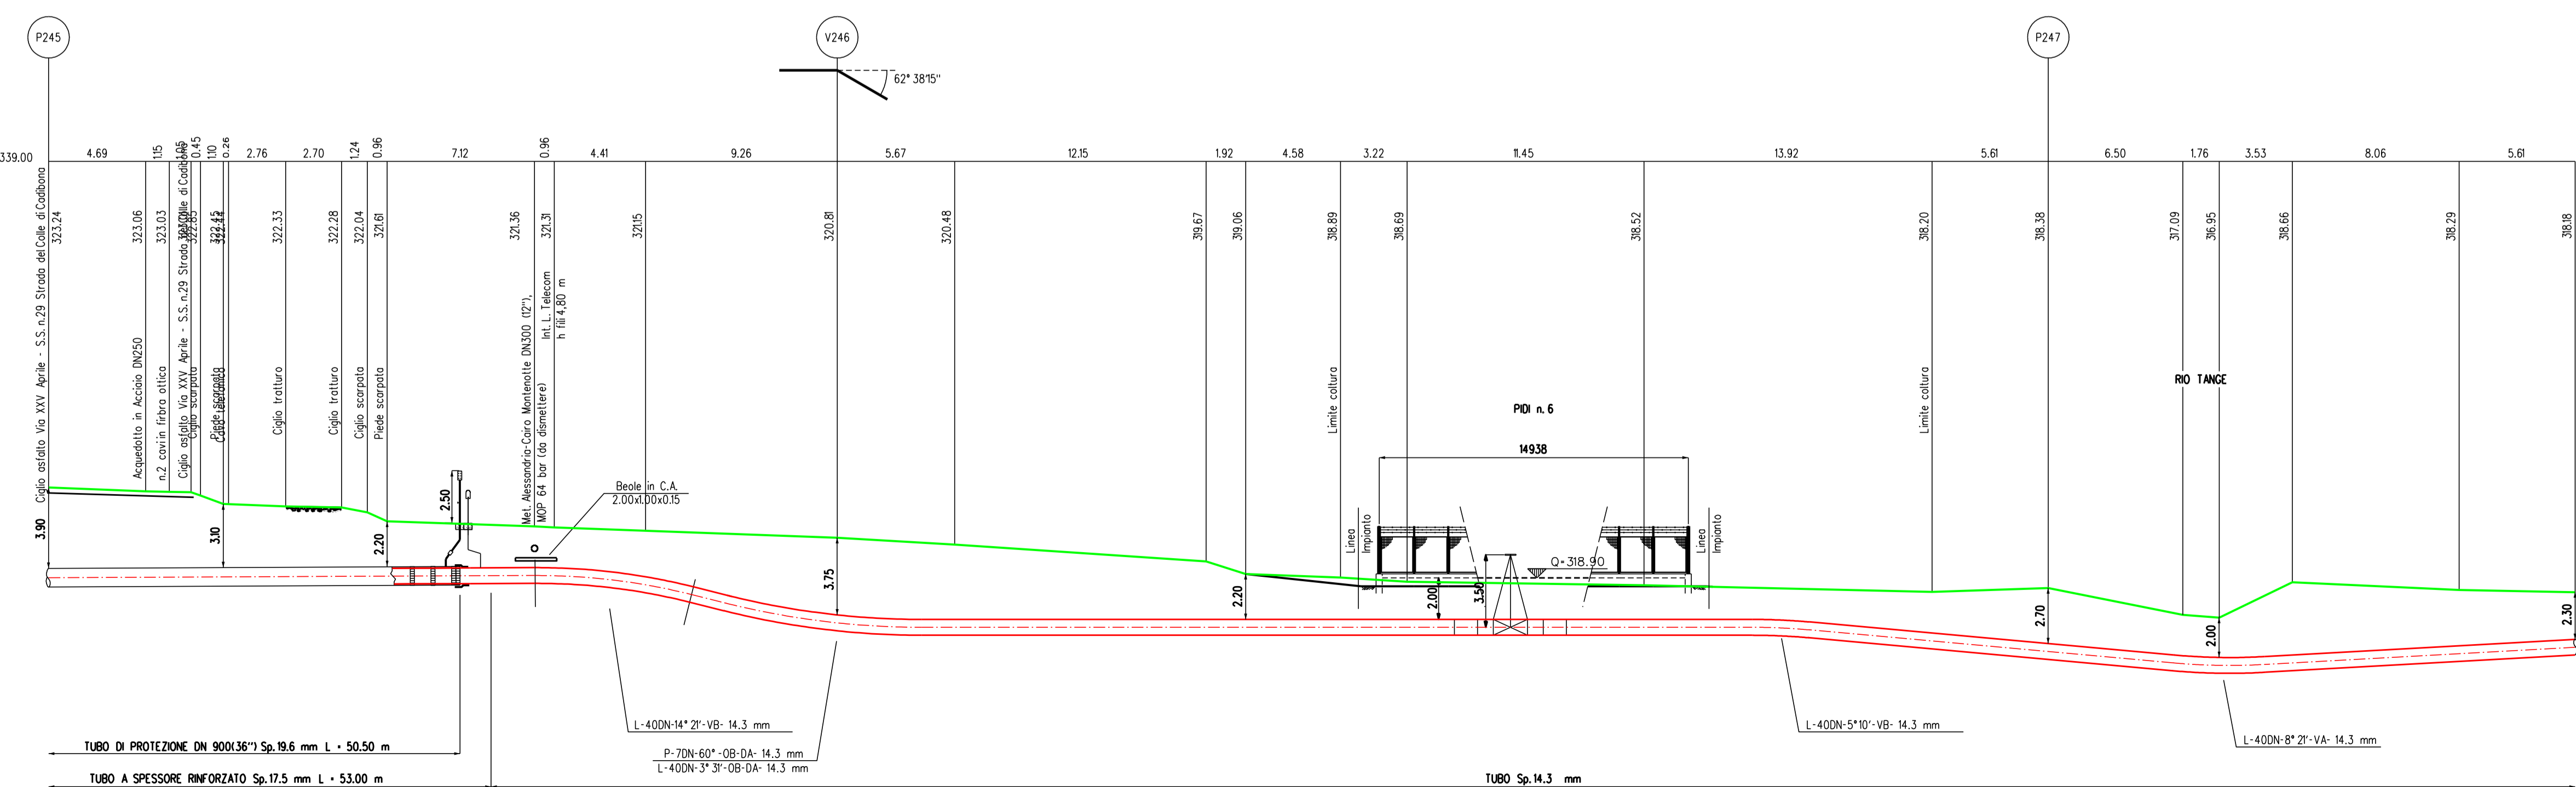
COORDINATE IMPIANTO (GEOGRAFICHE WGS84)				
PUNTO	LAT.	LONG.	Q ell.	DESCRIZIONE
A	42°49'59"	13°54'18.84"		
B	42°49'58.49"	13°54'19.06"		
C	42°49'58.26"	13°54'18.09"		
D	42°49'58.77"	13°54'17.87"		

COORDINATE PICCHETTI (PIANE UTM32N)				
PUNTO	NORD	EST	Q slm	DESCRIZIONE
V246	4917529.380	442737.791	15.50	
P247	4917581.647	442711.476	15.70	

COORDINATE PICCHETTI (GEOGRAFICHE WGS84)				
PUNTO	LAT.	LONG.	Q ell.	DESCRIZIONE
V246	42°49'59.21"	13°54'18.32"	51.82	
P247	42°49'57.85"	13°54'18.92"	52.02	



STRALCIO PLANIMETRICO 1:2000  
 CAIRO MONTENOTTE (SV) F.78 - 71

Indice	DATA	DESCRIZIONE	ELABORATO	VERIFICATO	APPROVATO
0	Sett. '24	Emissione per risposte agli Enti	Tonucci	Scioci	Stefani
PROPRIETARIO Snam			PROGETTISTA SAIPEM		
Progetto FSRU Alto Tirreno e Collegamento alla Rete Nazionale Gasdotti: Collegamento dall'impianto PDE alla Rete Nazionale Gasdotti DN 750 (30''), DP 75 bar - 2' Tronco			Revisione	0	
PUNTO DI INTERCETTAZIONE DI DERIVAZIONE IMPORTANTE (PDI n. 6) Località Casa Rossa (Prog. Km. 22+550) - PIANTA E PROFILO			Comm. Saipem	02.313-370	
			Cod. Tec.	NQ/R23350	
			Fg.	1 di 1	
			Scala	1:200	

Scala 1:200