


SEZIONE A-A
SCALA 1:50

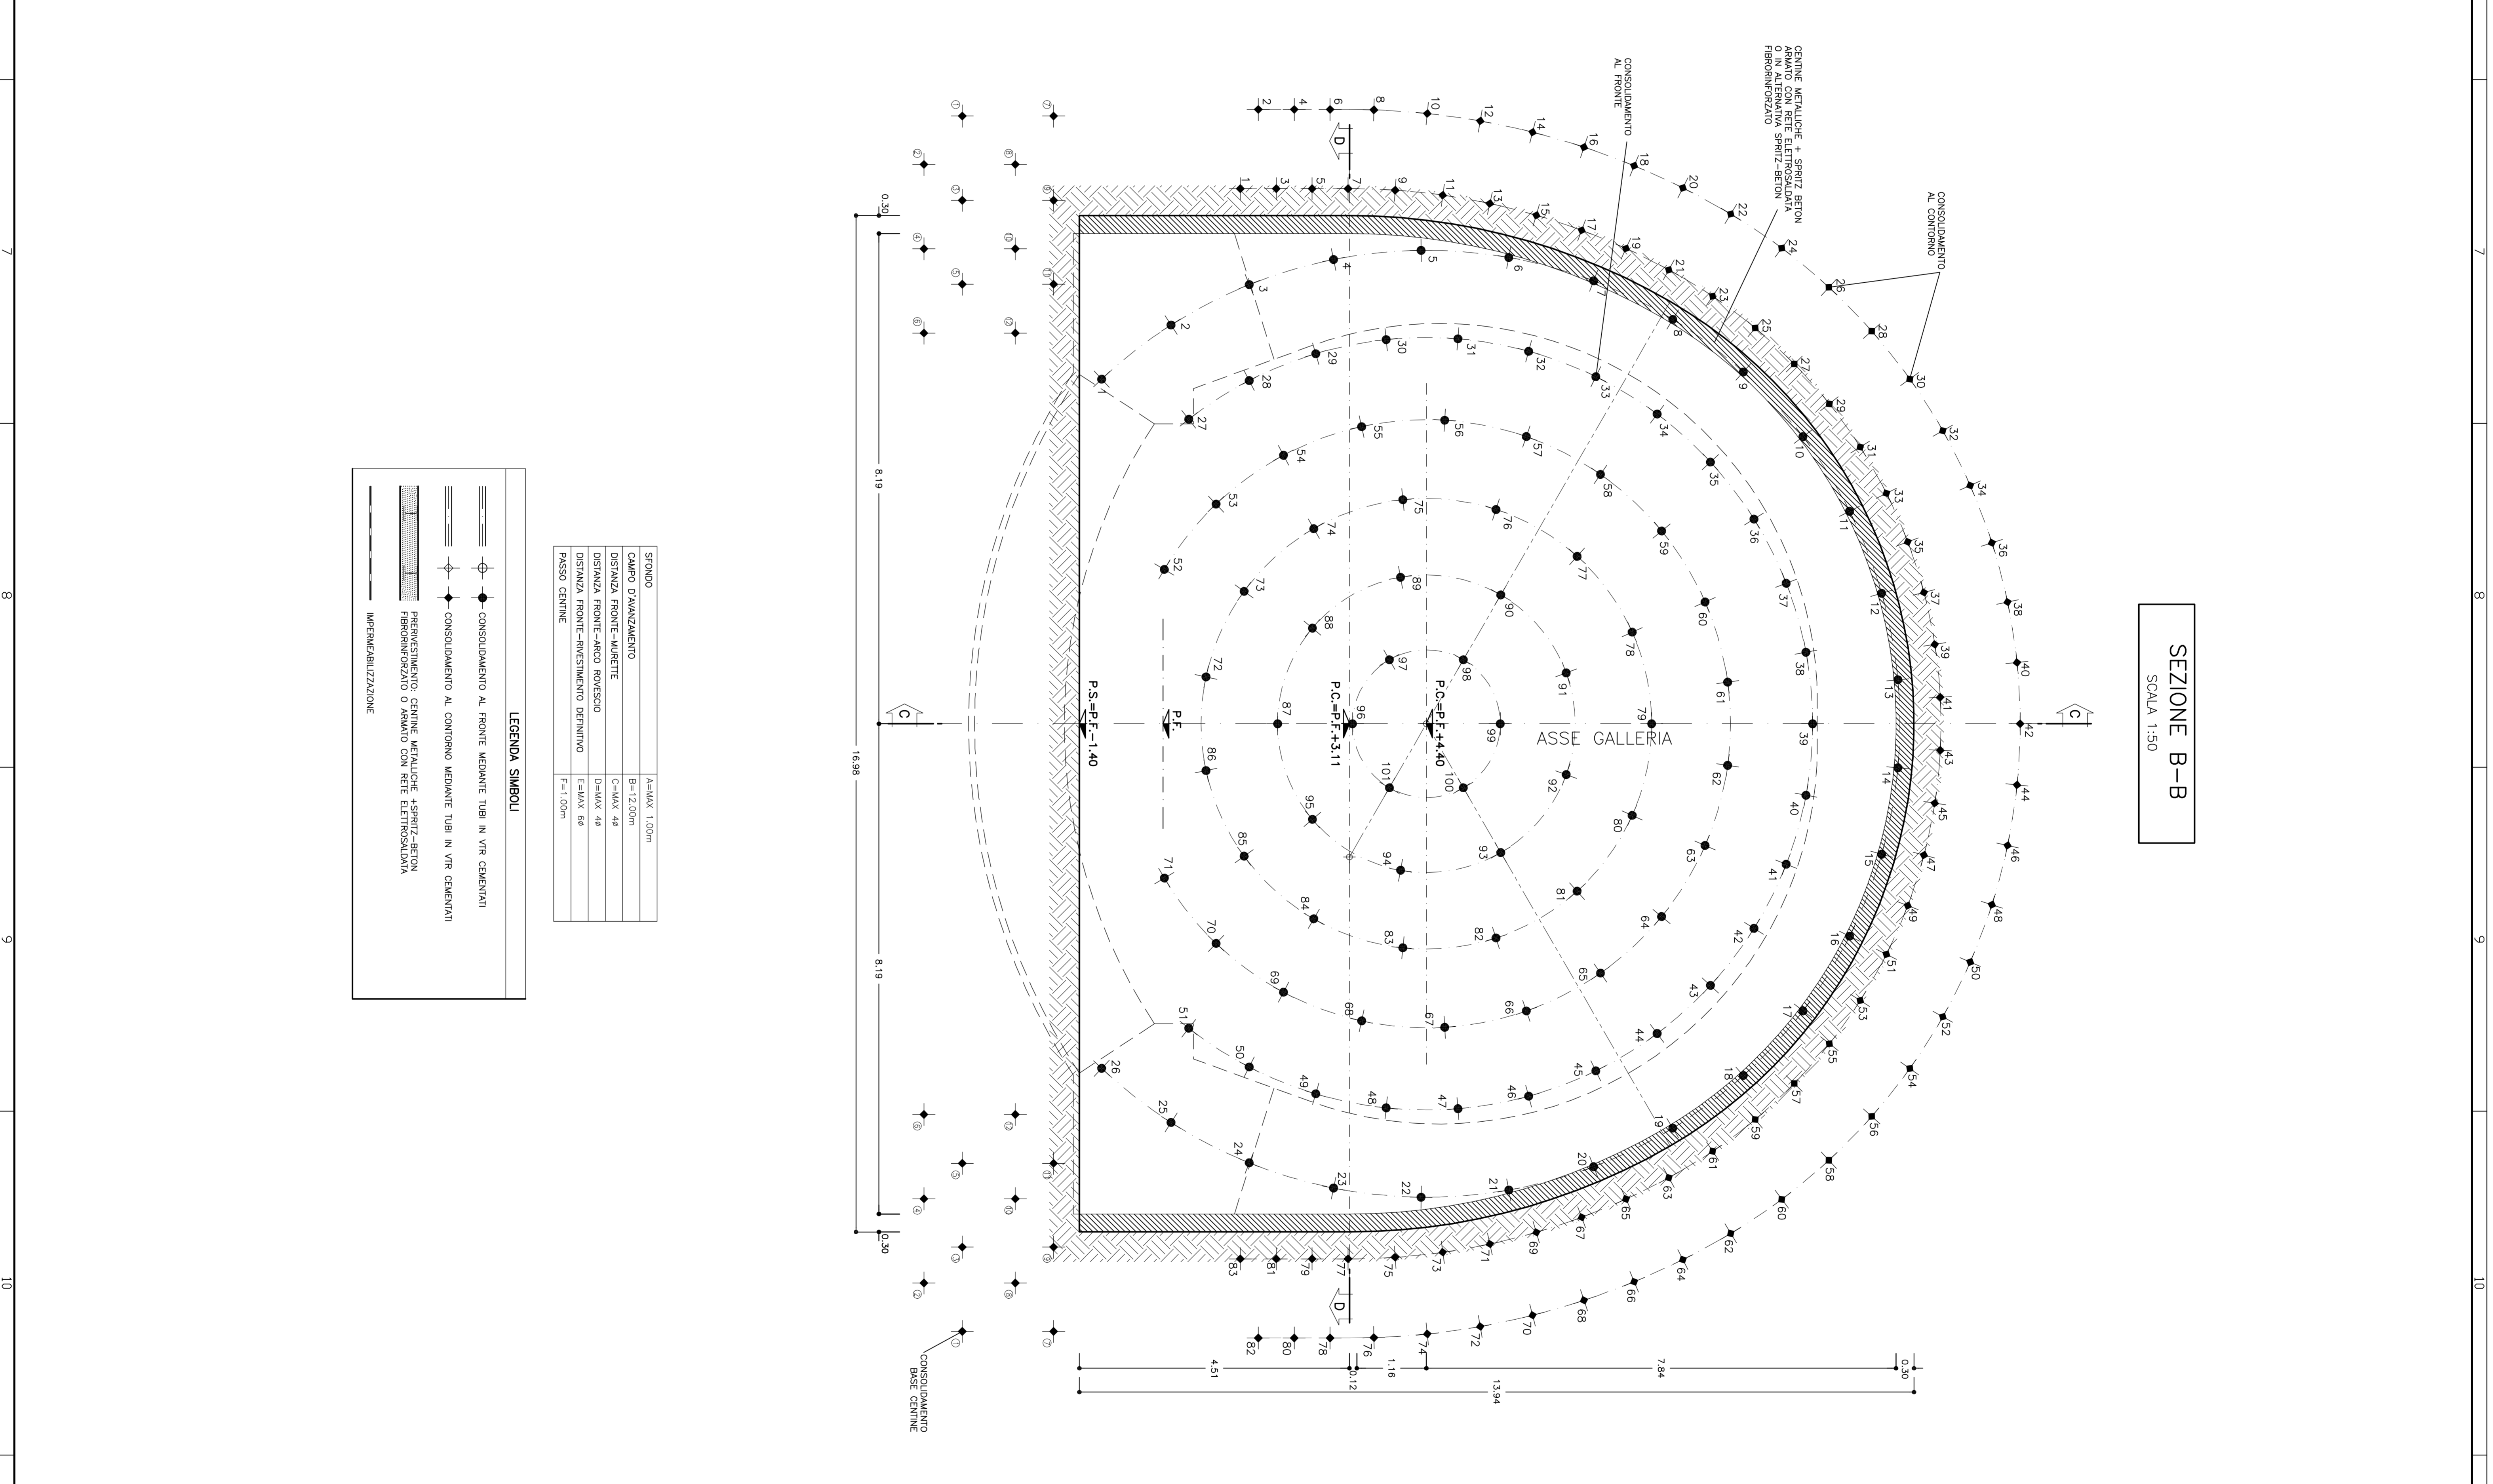


SEZIONE B-B
SCALA 1:50



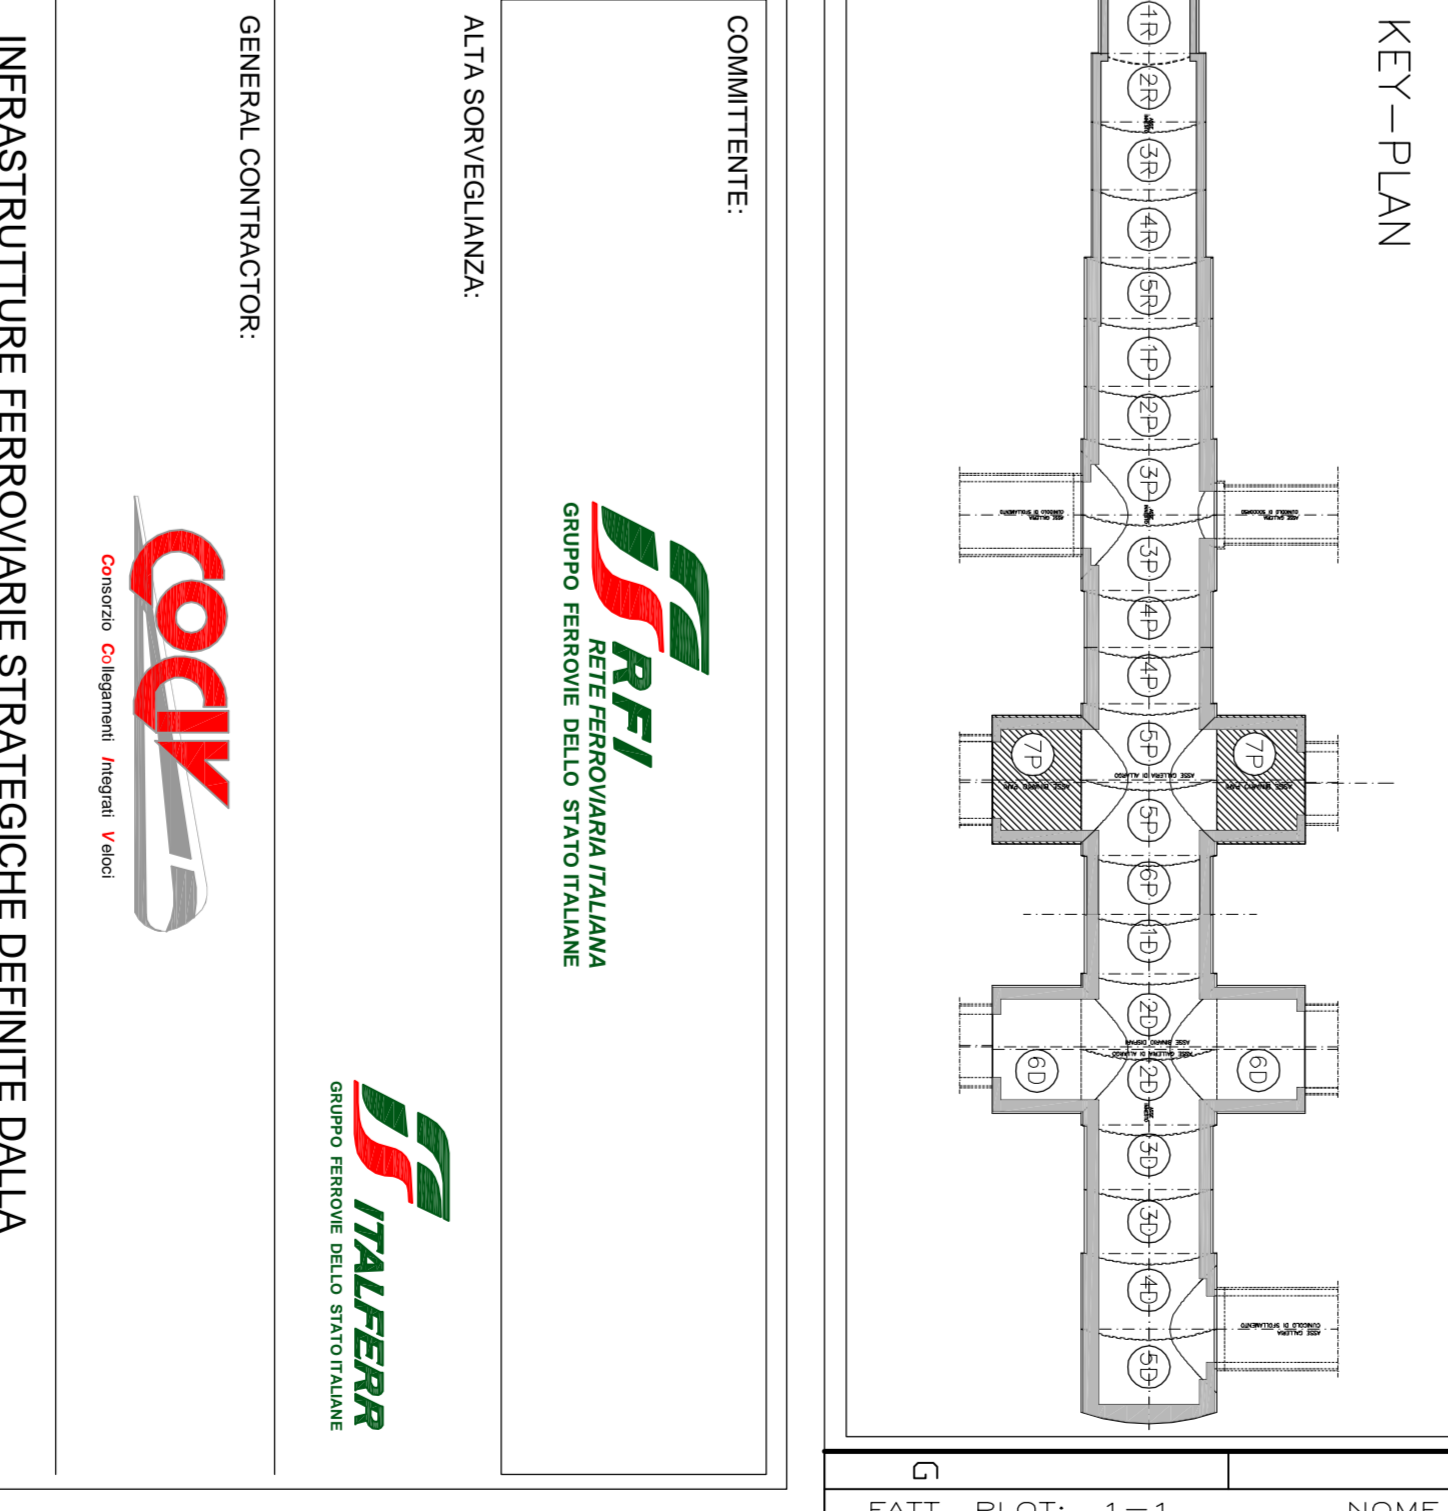





GENERAL CONTRACTOR

INFRASTRUTTURE FERROVIARIE STRATEGICHE DEFINITE DALLA TRACCIATA A.V.A. C. TERZO VALICO DEI GIOVI

PROGETTO ESECUTIVO








PROGETTAZIONE

PROGETTO ESECUTIVO

PROGETTO ESECUTIVO