

TABELLA MATERIALI







SPECIFICHE COSTRUTTIVE E PRESCRIZIONI TECNICHE

Per tutti i dati relativi alla struttura si veda l'elaborato relativo. - PER TUTTI I DATI RELATIVI ALLA STRUTTURA SI VEDA L'ELABORATO RELATIVO.



LEGENDA

P.C. = PIANO DEI CENTRI
Q.P. = QUOTA PROGETTO

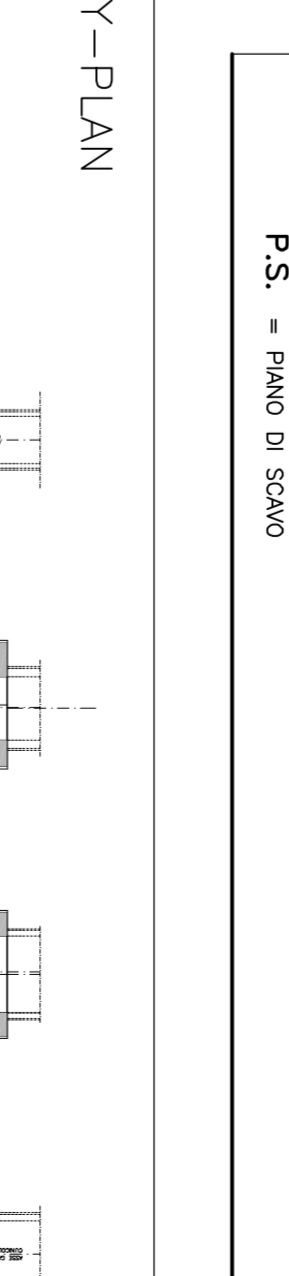

SEZIONE A-A
SCALA 1:50

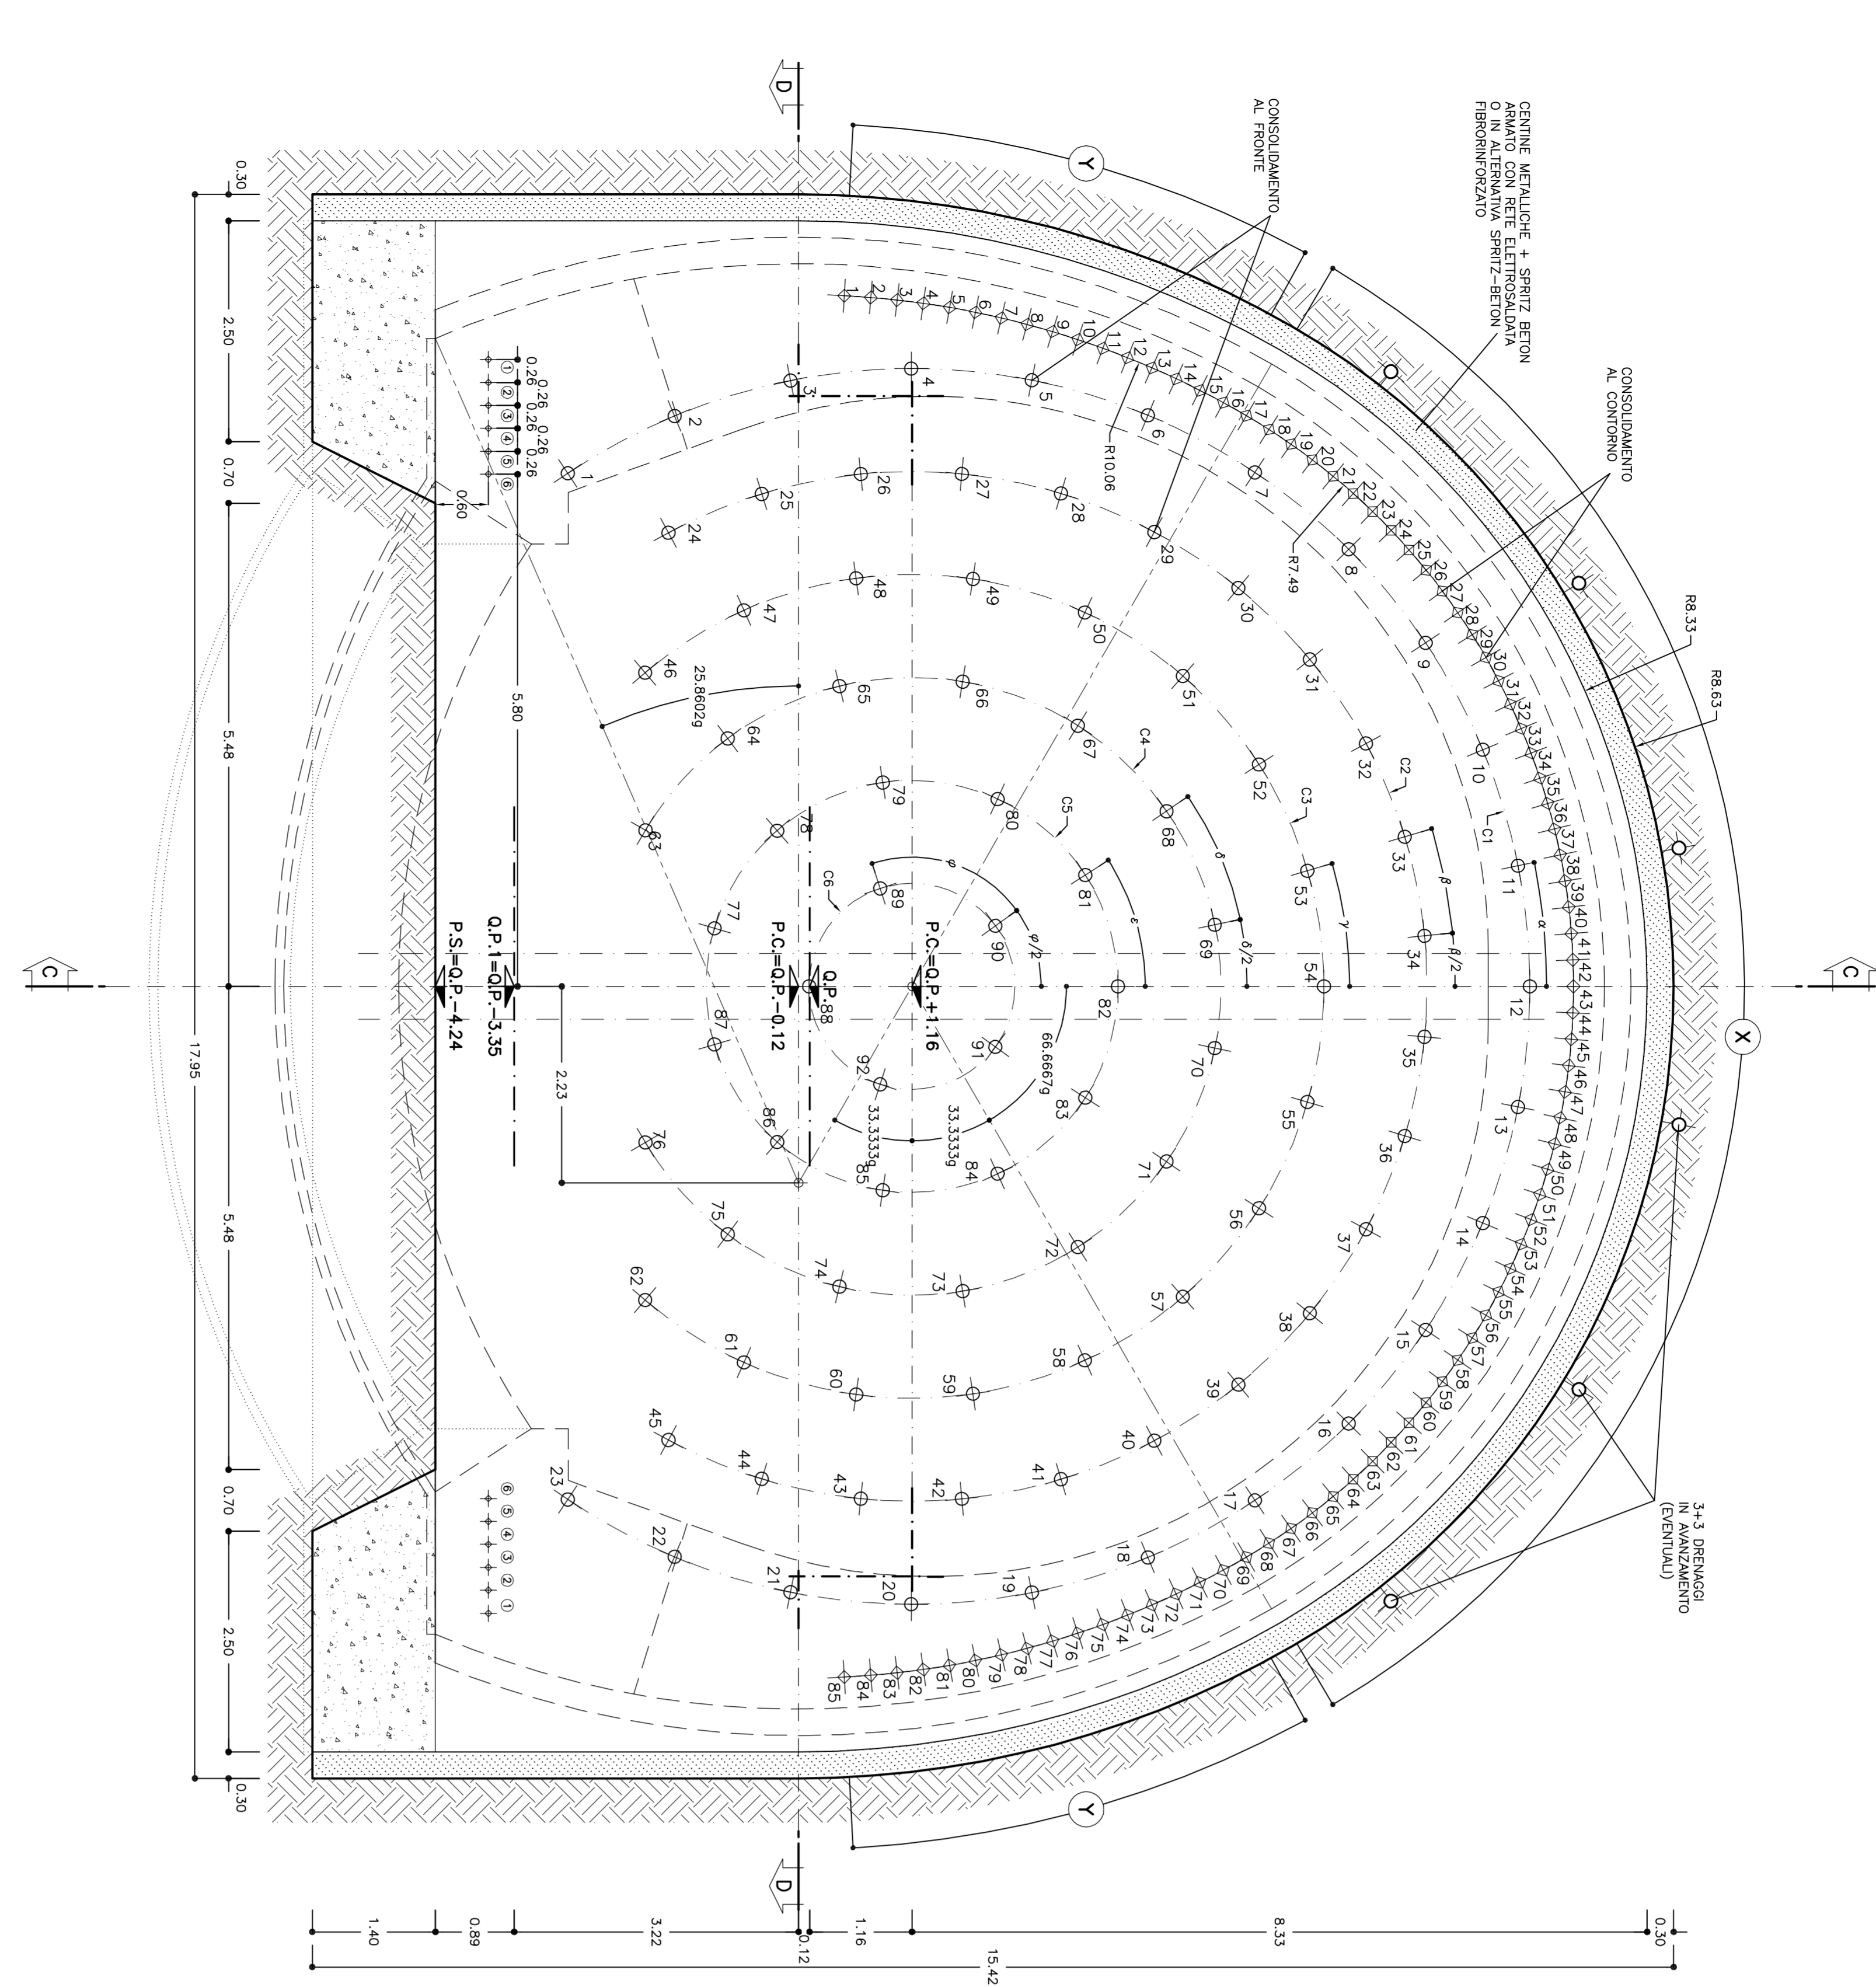

SEZIONE B-B
SCALA 1:50

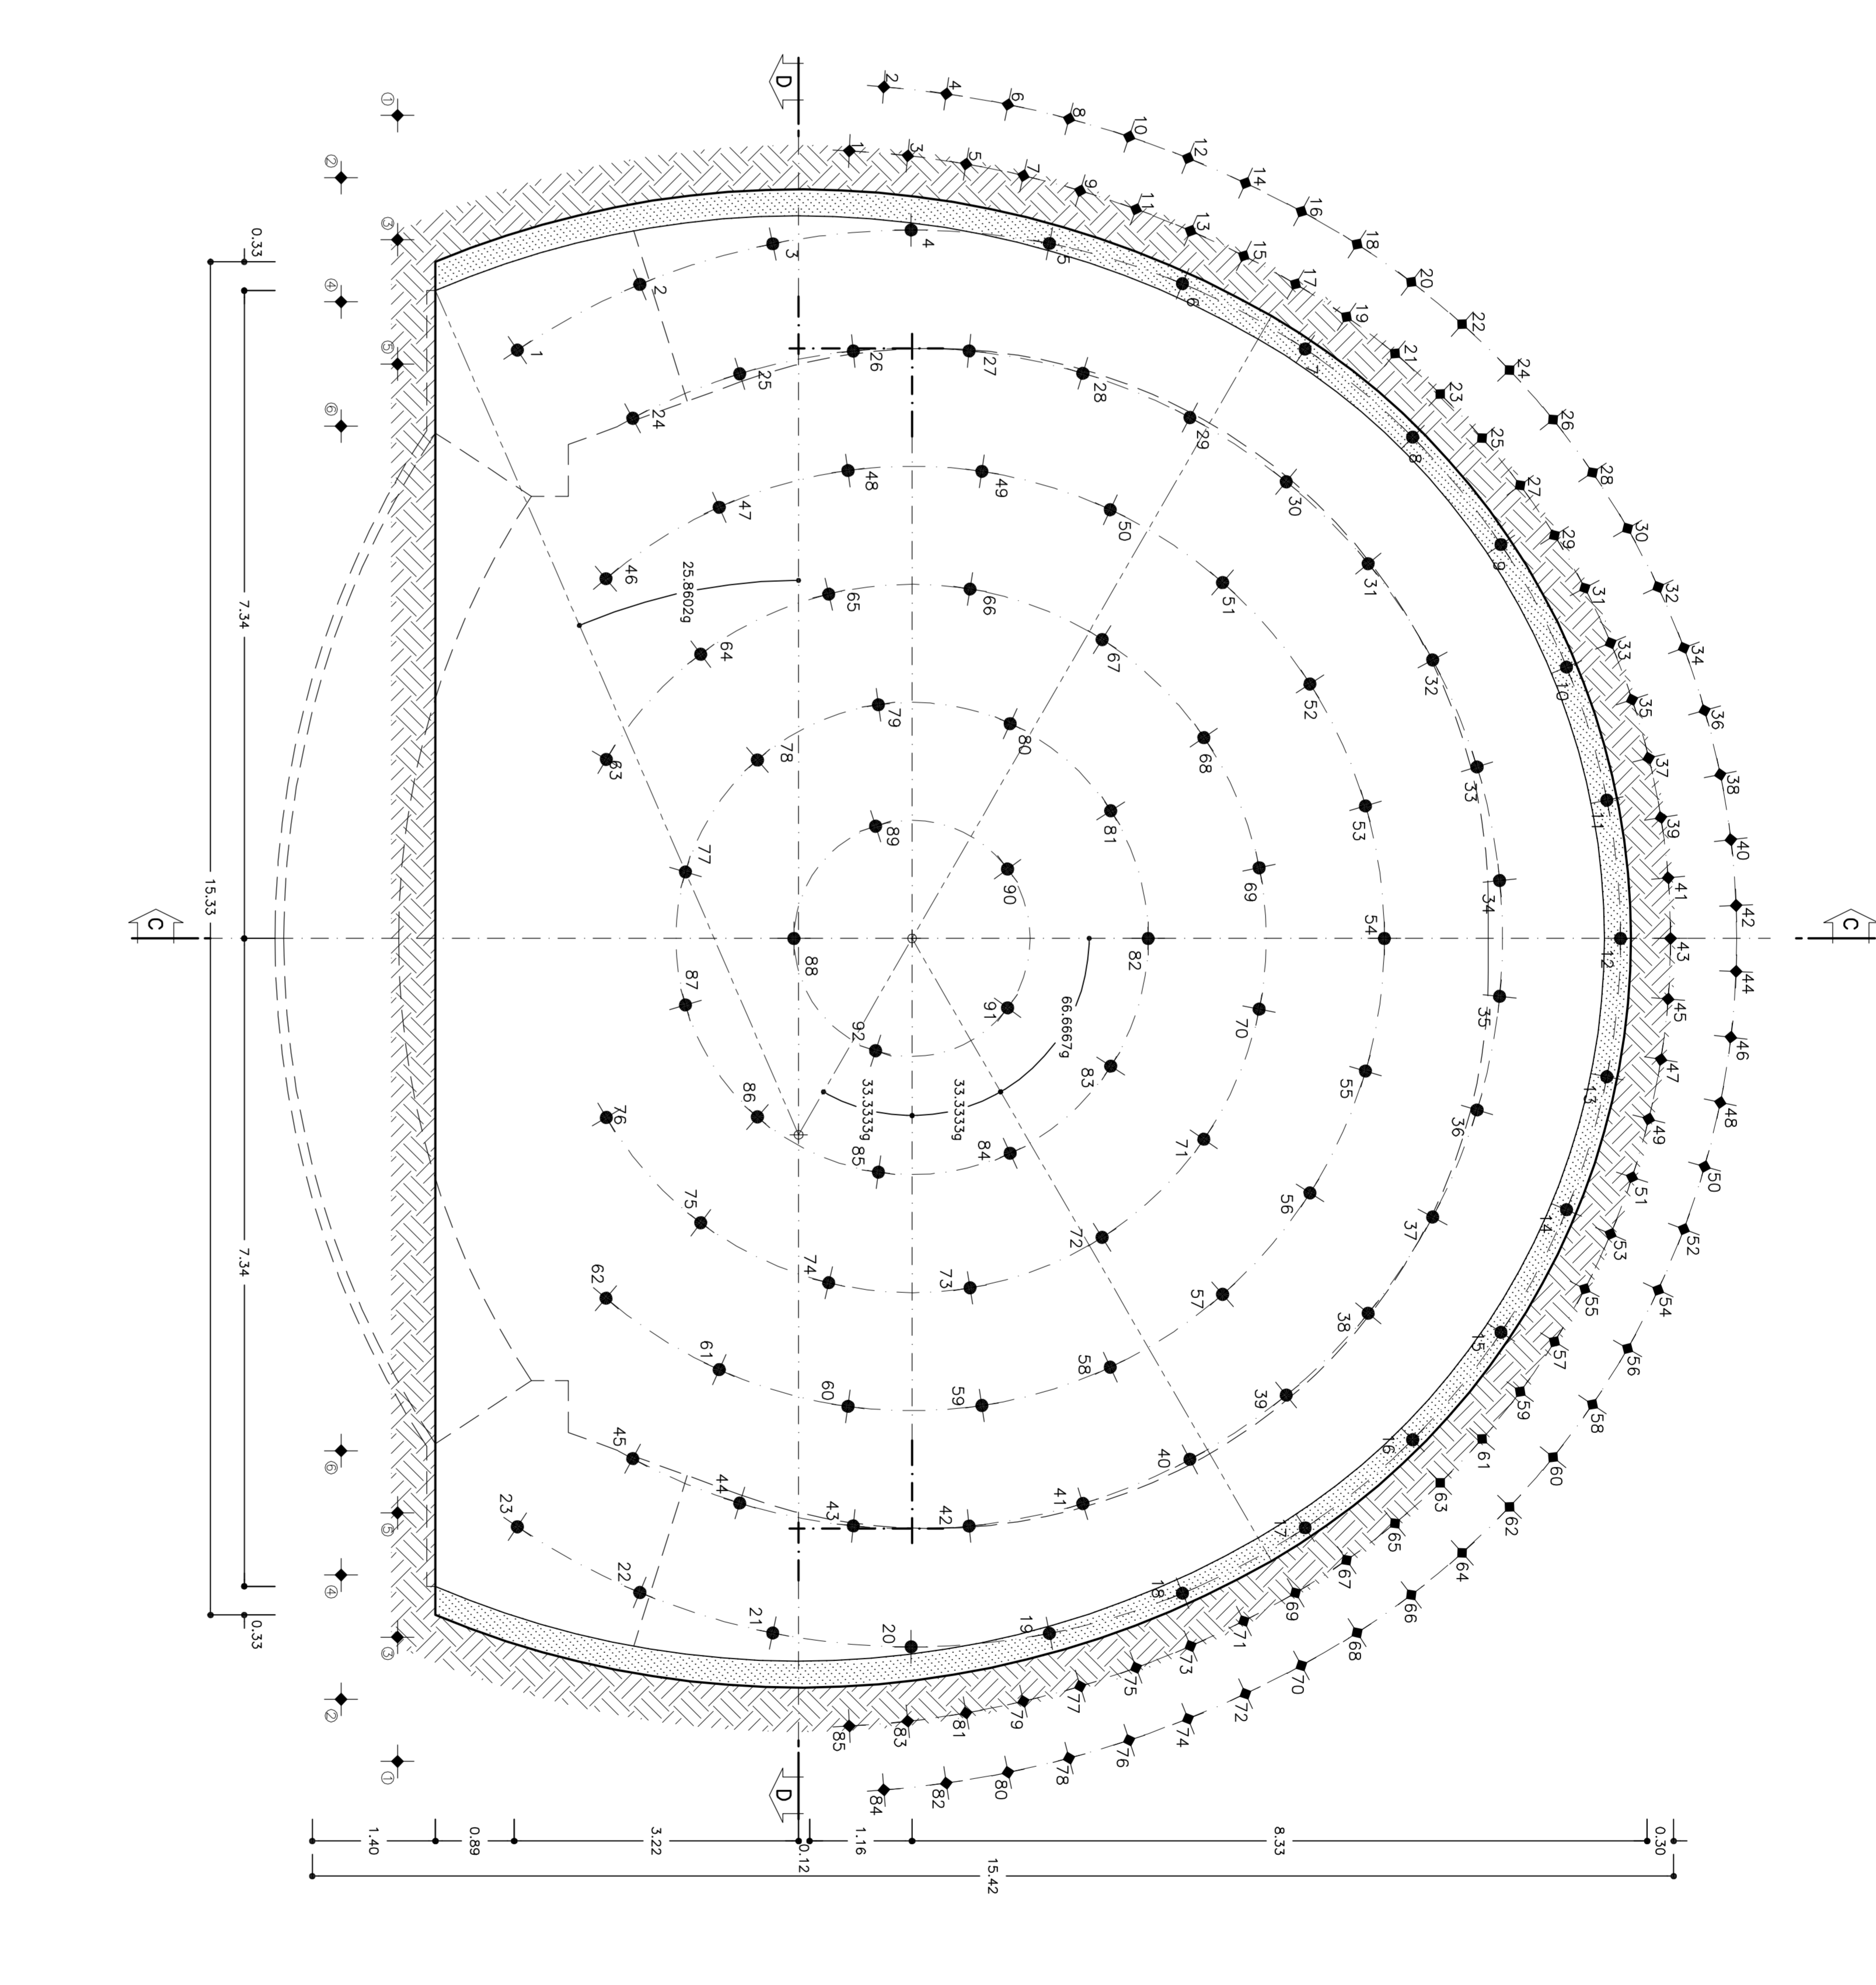


Table: GEOMETRIA CONSOLIDAMENTI AL CENTRO. Columns: Dimensione, Spessore, Altezza, etc.

Table: GEOMETRIA CONSOLIDAMENTO BASE CENTRA. Columns: Posizione, Dimensione, Spessore, etc.

Table: GEOMETRIE CONSOLIDAMENTI AL FRONTE. Columns: CMC, Numero, Dimensione, Spessore, etc.

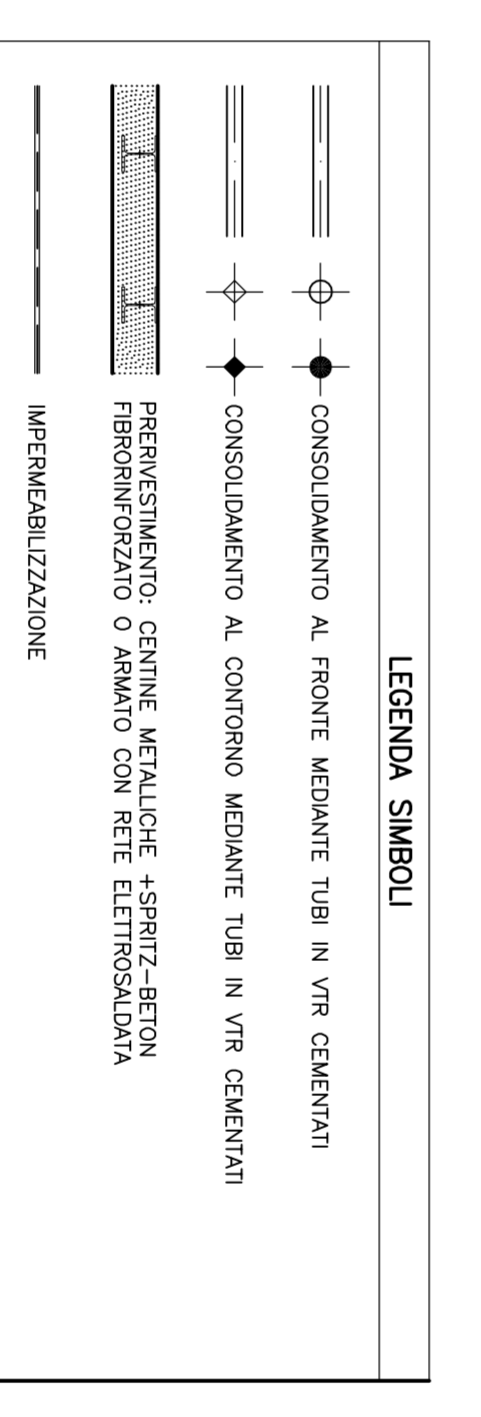



Project information block containing: COMMITTEE, GENERAL CONTRACTOR (COOP), INFRASTRUTTURE FERROVIARIE STRATEGICHE DEFINITE DALLA LEGGE OBETTIVO N. 443/01, TRATTA A V.A.C. TERZO VALICO DEI GIOVI, PROJECTO ESECUATIVO, GALLERY NATURALI DI VALICO BINARIO PARI, CAMERONE DI INNESTO FINESTRA VAL LEMME, SCALE 1:50, and logos for TRAI, ITALFER, and COOP.